

Číslo smlouvy CETIN: VPIC/MS/2022/00179  
Číslo smlouvy Stavebníka:

SAP S/4 Hana: 8030004103  
Registr smluv: ANO



Identifikátor: **KUMSX02RXYU5**

Agendové číslo: **02082/2023/IM**

---

**SMLOUVA O REALIZACI PŘEKLÁDKY  
SÍŤE ELEKTRONICKÝCH KOMUNIKACÍ  
č. VPIC/MS/2022/00179**

---

mezi

**CETIN a.s.**

a

**Moravskoslezský kraj**

Číslo smlouvy CETIN: VPIC/MS/2022/00179  
Číslo smlouvy Stavebníka:

SAP S/4 Hana: 8030004103  
Registr smluv: ANO

**CETIN a.s.**

se sídlem Českomoravská 2510/19, Libeň, 190 00 Praha 9  
IČO: 04084063  
DIČ: CZ04084063  
zapsaná v obchodním rejstříku vedeném u Městského soudu v Praze pod sp. zn. B 20623  
zastoupená na základě pověření [REDACTED]

bankovní spojení: PPF banka a.s.  
číslo účtu: 2019160003/6000  
(dále jen „**CETIN**“)

a

**Moravskoslezský kraj**

se sídlem 28. října 117, Ostrava 702 00  
IČO: 70890692  
DIČ: CZ70890692  
zastoupen Ing. Jaroslavem Kaniou, náměstkem hejtmana kraje  
bankovní spojení: Česká spořitelna, a.s.  
číslo účtu: 170181-1650676349/0800  
(dále jen „**Stavebník**“)

CETIN a Stavebník dále společně označováni jako „**Smluvní strany**“ a jednotlivě jako „**Smluvní strana**“,

uzavřely níže uvedeného dne, měsíce a roku dle ustanovení § 1746 odst. 2 zákona č. 89/2012 Sb., občanský zákoník, v účinném znění (dále jen „**občanský zákoník**“) a dle ustanovení § 104 odst. 17 zákona č. 127/2005 Sb., o elektronických komunikacích a o změně některých souvisejících zákonů, v účinném znění (dále jen „**Zákon o elektronických komunikacích**“) tuto

Smlouvu o realizaci překládky sítě elektronických komunikací  
(dále jen „**Smlouva**“)

**DEFINICE**

Výrazy označené ve Smlouvě počátečním velkým písmenem mají pro účely Smlouvy níže uvedený význam, není-li Smlouvou výslovně stanoveno jinak:

**CTN** je cenový a technický návrh, který je Přílohou č. 1 Smlouvy;

**Překládka** je stavba v k. ú. Šenov u Ostravy; Václavovice u Frýdku-Místku spočívající ve změně trasy komunikačního vedení SEK ve vlastnictví společnosti CETIN, jejíž rozsah je specifikován v CTN;

**Projekt** je realizační projektová dokumentace Překládky;

**Příprava Překládky** jsou přípravné činnosti s Překládkou související, nezbytné pro vlastní realizaci Překládky, a to zpracování CTN, zpracování Projektu a další činnosti uvedené v odst. 4.1 písmeno (a) Smlouvy;

**Předpoklady pro realizaci Překládky** mají význam uvedený v odst. 3.2 Smlouvy;

Číslo smlouvy CETIN: VPIC/MS/2022/00179  
Číslo smlouvy Stavebníka:

SAP S/4 Hana: 8030004103  
Registr smluv: ANO

**SEK** je síť elektronických komunikací, kterou se rozumí přenosové systémy, popřípadě spojovací nebo směrovací zařízení a jiné prostředky, včetně prvků sítě, které nejsou aktivní, které umožňují přenos signálů po vedení, rádiovými, optickými nebo jinými elektromagnetickými prostředky, včetně družicových sítí, pevných sítí s komutací okruhů nebo paketů a mobilních zemských sítí, sítí pro rozvod elektrické energie v rozsahu, v jakém jsou používány pro přenos signálů, sítí pro rozhlasové a televizní vysílání a sítí kabelové televize, bez ohledu na druh přenášené informace;

**Vyjádření o existenci SEK** je „*Vyjádření o existenci sítě elektronických komunikací společnosti CETIN a.s.*“ ze dne 6.11.2020 vydané pod čj. 645193/20, jehož nedílnou součástí jsou Všeobecné podmínky ochrany SEK společnosti CETIN, které si vyžádal a obdržel Stavebník;

„**Zákon o vyvlastnění**“ je zákon č. 184/2006 Sb., o odnětí nebo omezení vlastnického práva k pozemku nebo ke stavbě, v účinném znění.

## 1. ÚVODNÍ USTANOVENÍ

- 1.1 CETIN je vlastníkem SEK, jež má být přeložena na základě Smlouvy.
- 1.2 Stavebník dle Vyjádření o existenci SEK vyvolává Překládku dotčené části SEK dle ustanovení § 104 odst. 17 Zákona o elektronických komunikacích.
- 1.3 Překládka dle Smlouvy je vedena u společnosti CETIN pod označením „**VPIC Šenov, bus záliv, křiž. k D.Datyni**“.

## 2. PŘEDMĚT SMLOUVY

- 2.1 Předmětem Smlouvy je závazek společnosti CETIN zajistit Překládku a s ní související záležitosti v rozsahu Projektu a za podmínek stanovených Smlouvou a závazek Stavebníka, který Překládku vyvolal, společnosti CETIN uhradit všechny nezbytné náklady spojené s Překládkou, které by společnosti CETIN nevznikly, kdyby Překládka nebyla Stavebníkem vyvolána.

## 3. PŘEKLÁDKA A JEJÍ PODMÍNKY

- 3.1 Překládka bude realizována v rozsahu (územním a stavebnětechnickém) a na nemovitostech specifikovaných v CTN.
- 3.2 Předpoklady (podmínky) pro realizaci Překládky jsou:
  - (a) zajištění pravomocného územního souhlasu – souhlas o umístění stavby Překládky,
  - (b) zajištění práv k užívání Překládkou dotčených nemovitostí, a to uzavřením smlouvy o smlouvě budoucí o zřízení služebnosti s vlastníky Překládkou dotčených nemovitostí nebo vyvlastnění takového práva,(vše dále jen „**Předpoklady pro realizaci Překládky**“).
- 3.3 Společnost CETIN není povinna zahájit realizaci Překládky dříve, než jsou zajištěny Předpoklady pro realizaci Překládky; bez zajištění Předpokladů pro realizaci Překládky nebude Překládka realizována.
- 3.4 Vlastníkem SEK, přeložené na základě Smlouvy, zůstává společnost CETIN.

Číslo smlouvy CETIN: VPIC/MS/2022/00179  
Číslo smlouvy Stavebníka:

SAP S/4 Hana: 8030004103  
Registr smluv: ANO

3.5 Společnost CETIN je oprávněna realizací Překládky pověřit jinou osobu. Je-li realizací Překládky a/nebo jednotlivými úkony Překládky pověřena jiná osoba, odpovídá společnost CETIN Stavebníkovi tak, jako by Překládku realizovala sama.

#### 4. ZÁVAZKY SMLUVNÍCH STRAN

4.1 Společnost CETIN se zavazuje

(a) před realizací Překládky:

- (i) zajistit zpracování Projektu,
- (ii) pokusit se uzavřít smlouvu o smlouvě budoucí o zřízení služebnosti a/nebo jinou smlouvu s vlastníky Překládkou dotčených nemovitostí, tzn. prokazatelně učinit vlastníkům Překládkou dotčených nemovitostí návrh takové smlouvy.

(b) po realizaci Překládky:

- (i) zajistit pro své potřeby dokumentaci skutečného provedení Překládky; dokumentace skutečného provedení Překládky nebude dokumentací skutečného provedení s náležitostmi dle vyhlášky č. 499/2006 Sb., o dokumentaci staveb, v účinném znění;
- (ii) zajistit vyhotovení geometrického plánu s vyznačením rozsahu služebnosti k Překládkou dotčeným nemovitostem;
- (iii) zajistit uzavření smluv o zřízení služebnosti s vlastníky Překládkou dotčených nemovitostí a vklad služebnosti dle smluv o zřízení služebnosti s vlastníky Překládkou dotčených nemovitostí do katastru nemovitostí.

4.2 Stavebník se zavazuje, před realizací Překládky:

- (i) po splnění Předpokladů pro realizaci Překládky, nejdříve však jeden (1) měsíc od uzavření Smlouvy, vyzvat písemně společnost CETIN k realizaci Překládky a oznámit společnosti CETIN stavební připravenost (dále jen „**Kvalifikovaná výzva**“).

Stavebník podpisem Smlouvy převádí na společnost CETIN práva a povinnosti z územního souhlasu – souhlas s umístěním stavby vydané Městským úřadem Šenov, č.j. MeUS 00674/2023Pi ze dne 20. 3. 2023 (dále jen „**Územní souhlas**“), a to práva k umístění resp. přeložení veřejné komunikační sítě společnosti CETIN za podmínek v Územním souhlasu stanovených, a práva a povinnosti související, založená stanovisky dotčených orgánů státní správy, vlastníků a správců inženýrských sítí a účastníků řízení, tak jak jsou v Územním souhlasu výslovně uvedeny. Společnost CETIN podpisem smlouvy převáděná práva přijímá. Územní souhlas je Přílohou č. 2 Smlouvy.

4.3 Společnost CETIN se zavazuje zajistit realizaci Překládky do dvou (2) měsíců ode dne, kdy bude splněna poslední z následujících podmínek:

- (a) společnosti CETIN je doručena Kvalifikovaná výzva;
- (b) Stavebník uhradil náklady na Přípravu Překládky dle odst. 6.1 písm. (a) Smlouvy;

4.4 Stavebník bere na vědomí, že mezi společností CETIN a vlastníky Překládkou dotčených nemovitostí musí dojít s ohledem na ustanovení § 104 Zákona o elektronických komunikacích k úpravě vzájemných právních vztahů v podobě uzavření písemné smlouvy o budoucí smlouvě o zřízení služebnosti a po realizaci Překládky k uzavření smlouvy o zřízení služebnosti případně ke zřízení takového práva ve vyvlastňovacím řízení. Náhrady za zřízení služebností, které společnost CETIN vlastníkům Překládkou dotčených nemovitostí uhradí, bude Stavebník s ohledem na ustanovení § 104 odst. 17

Číslo smlouvy CETIN: VPIC/MS/2022/00179  
Číslo smlouvy Stavebníka:

SAP S/4 Hana: 8030004103  
Registr smluv: ANO

Zákona o elektronických komunikacích povinen uhradit společnosti CETIN jako náklady vzniklé společnosti CETIN v souvislosti s Překládkou. Stejně tak bude Stavebník povinen uhradit společnosti CETIN náklady za uhrazení správních poplatků za vklad služebností do katastru nemovitostí, případně náklady vzniklé společnosti CETIN v souvislosti s vyvlastňovacím řízením.

- 4.5 Stavebník se zavazuje poskytnout společnosti CETIN při uzavírání smluv o budoucí smlouvě o zřízení služebnosti a po realizaci Překládky při uzavírání smluv o zřízení služebnosti potřebnou součinnost.
- 4.6 Jakákoliv lhůta dle odst. 4.3 Smlouvy sjednaná k realizaci Překládky a/nebo sjednaná Smluvními stranami na základě Smlouvy se prodlužuje o dobu, po kterou je v prodlení Stavebník s plněním povinnosti dle Smlouvy a/nebo po kterou byla realizace Překládky přerušena nebo nemohla být zahájena z důvodu nikoliv na straně společnosti CETIN, a o další dobu, o kterou je lhůta k realizaci Překládky třeba prodloužit v důsledku prodlení Stavebníka.
- 4.7 Dnem ukončení realizace Překládky je den, kdy je Stavebníkovi doručeno na adresu uvedenou v hlavičce Smlouvy nebo na adresu elektronické pošty uvedenou v čl. 8 Smlouvy oznámení o ukončení realizace Překládky. Smluvní strany ujednaly a souhlasí, že oznámení dle předchozí věty budou považovat za doručené pátým (5.) dnem od odeslání oznámení na adresu uvedenou v hlavičce Smlouvy nebo na adresu elektronické pošty uvedenou v čl. 8 Smlouvy.

## 5. NÁKLADY SPOJENÉ S PŘEKLÁDKOU

- 5.1 Stavebník je dle ustanovení § 104 odst. 17 Zákona o elektronických komunikacích povinen nést náklady Překládky dotčeného úseku SEK, přičemž takovými náklady jsou všechny nezbytné náklady vlastníka SEK, které by mu nevznikly, kdyby Překládka nebyla Stavebníkem vyvolána.
- 5.2 Výše nákladů Překládky stanovených na základě CTN činí ke dni uzavření Smlouvy **188.772,- Kč** (slovy: jedno sto osmdesát osm tisíc sedm set sedmdesát dva korun českých). Specifikace těchto nákladů je uvedena v CTN. Stavebník bere na vědomí, že tato výše nákladů byla stanovena před vyhotovením Projektu na základě měrných nákladů společnosti CETIN (tj. je pouze orientační). Překládka dle Zákona o elektronických komunikacích je mimo předmět daně z přidané hodnoty.
- 5.3 Výše nákladů Překládky bude stanovena po vyhotovení Projektu, na jeho základě (dále jen „**Náklady Překládky stanovené na základě Projektu**“). Společnost CETIN do dvou (2) měsíců od uzavření Smlouvy písemně oznámí Stavebníkovi výši Nákladů Překládky stanovených na základě Projektu a ve stejné lhůtě předloží Stavebníkovi Projekt.
- 5.4 V případě, že v souvislosti s realizací Překládky společnosti CETIN vzniknou další nezbytné náklady na Překládku, které nejsou vyčísleny v odst. 5.2 Smlouvy, Stavebník se zavazuje je společnosti CETIN uhradit, za předpokladu, že nebudou zahrnuty v Nákladech Překládky stanovených na základě Projektu.

Může se jednat zejména, nikoliv však výlučně o:

- (a) náklady na náhrady za omezení vlastnického práva vlastníků Překládkou dotčených nemovitostí dle uzavřených smluv o služebnosti a/nebo dle pravomocného rozhodnutí příslušného vyvlastňovacího úřadu o omezení vlastnického práva zřízením služebnosti rozhodnutím,

Číslo smlouvy CETIN: VPIC/MS/2022/00179  
Číslo smlouvy Stavebníka:

SAP S/4 Hana: 8030004103  
Registr smluv: ANO

- (b) náklady související se zrušením a následným výmazem služebnosti (váznoací na nemovitostech dotčených původní, překládanou SEK) z katastru nemovitostí,
- (c) náklady na náhrady za omezené užívání lesního a půdního fondu včetně nákladů na vypracování výpočtu,
- (d) hydrogeologický, geologický, dendrologický a ostatní odborné posudky zpracované subjekty k tomu určenými,
- (e) náklady na koordinační výkresy, povodňové plány a zaměření, vyžadované dotčenými subjekty,
- (f) náklady na identifikaci parcel,
- (g) náklady na správní poplatky dle zákona č. 634/2004 Sb. o správních poplatcích, v účinném znění, které vzniknou společnosti CETIN v důsledku získávání potřebných správních rozhodnutí – povolení, které jsou nezbytné k realizaci Překládky,
- (h) náklady související se zvláštním užíváním veřejného prostranství, vyměřené v souvislosti s realizací Překládky podle zákona č.565/1990 Sb., o místních poplatcích v účinném znění,
- (i) náklady související se zvláštním užíváním dle ustanovení § 25 zákona č. 13/1997 Sb., o pozemních komunikacích, v účinném znění,
- (j) náklady na peněžité plnění plynoucí z nájemních smluv, jejichž uzavření je nutné pro realizaci Překládky,
- (k) náklady související s majetkovými újmami, způsobenými na zemědělských plodinách v souvislosti s realizací Překládky,
- (l) náklady na ochranu komunikačních vedení a zařízení před přepětím a nadproudem, včetně odborného výpočtu a návrhu,
- (m) náklady související se záchranným archeologickým dohledem.

5.5 Výše nákladů na Překládku, bez ohledu na to, zda se jedná o náklady Překládky stanovené na základě CTN nebo o Náklady Překládky stanovené na základě Projektu se změní písemným oznámením společnosti CETIN o změně výše nákladů na Překládku doručeným Stavebníkovi (dále jen „**Oznámení o změně výše nákladů**“). Společnost CETIN je oprávněna Oznámení o změně výše nákladů učinit v každém kalendářním roce, ve kterém je Smlouva účinná, vždy však pouze jednou (1) za příslušný kalendářní rok. Společnost CETIN není povinna za trvání účinnosti Smlouvy učinit žádné Oznámení o změně výše nákladů.

## 6. PLATEBNÍ PODMÍNKY

6.1 Náklady spojené s Překládkou ve výši skutečně provedených prací a skutečně vynaložených nákladů dle odst. 5.3 a/nebo odst. 5.5 Smlouvy je Stavebník povinen uhradit na základě jednotlivých daňových dokladů (dále jen „**Faktura**“). Faktury budou společností CETIN vystaveny takto:

- (a) Faktura za Přípravu Překládky ve výši **30.743,- Kč** (slovy: třicet tisíc sedm set čtyřicet tři korun českých) bude společností CETIN vystavena do patnácti (15) dnů od předložení Projektu Stavebníkovi dle odst. 5.3 Smlouvy,
- (b) Faktura na doplatek nákladů souvisejících s Překládkou do patnácti (15) dnů od ukončení realizace Překládky dle odst. 4.7 Smlouvy.

6.2 Náklady společnosti CETIN uvedené v odst. 5.4 Smlouvy budou hrazeny Stavebníkem odděleně na základě samostatných Faktur vystavených společností CETIN.

6.3 Jakoukoliv Fakturu vystavenou společností CETIN dle Smlouvy a v souladu se Smlouvou je Stavebník povinen uhradit ve lhůtě třiceti (30) dnů ode dne doručení Faktury.

Číslo smlouvy CETIN: VPIC/MS/2022/00179  
Číslo smlouvy Stavebníka:

SAP S/4 Hana: 8030004103  
Registr smluv: ANO

- 6.4 Faktury budou Stavebníkovi doručeny elektronicky prostřednictvím datové schránky 8x6bxsd nebo e-mailu na adresu [posta@msk.cz](mailto:posta@msk.cz), doručenkou prostřednictvím provozovatele poštovních služeb na adresu uvedenou v hlavičce Smlouvy, případně osobně na podatelně Krajského úřadu Moravskoslezského kraje. Stavebník preferuje doručení faktury elektronicky.
- 6.5 Náklady dle Smlouvy budou Stavebníkem hrazeny na účet společnosti CETIN uvedený v hlavičce Smlouvy. V případě změny účtu je společnost CETIN povinna doložit vlastnictví k novému účtu, a to kopií příslušné smlouvy nebo potvrzením peněžního ústavu.
- 6.6 Stavebník se dostane do prodlení s uhrazením Faktury, pokud řádně a v souladu se Smlouvou účtovaná částka nebude nejpozději poslední den splatnosti Faktury připsána ve prospěch účtu společnosti CETIN.

## 7. SANKCE

- 7.1 Pro případ, že Stavebník bude v prodlení s úhradou některé částky, k jejíž úhradě je dle Smlouvy povinen, je povinen uhradit společnosti CETIN smluvní pokutu ve výši 0,3 % z dlužné částky za každý započatý den prodlení.
- 7.2 Smluvní pokuta je splatná do deseti (10) dnů ode dne doručení písemné výzvy příslušné Smluvní straně k její úhradě.
- 7.3 Zaplacením smluvní pokuty dle Smlouvy není dotčen nárok společnosti CETIN na náhradu skutečné škody a ušlého zisku v celém rozsahu způsobené škody.

## 8. KONTAKTNÍ A ODPOVĚDNÉ OSOBY SMLUVNÍCH STRAN

- 8.1 Za společnost CETIN:

ve věcech smluvních:

funkce:

e-mail:

ve věcech technických:

funkce:

e-mail:

- 8.2 Za Stavebníka:

ve věcech technických:

funkce:

e-mail:

## 9. Odstoupení od smlouvy

- 9.1 Společnost CETIN je oprávněna, aniž by tím omezila jakákoli svá jiná práva nebo možnosti nápravy dle Smlouvy, odstoupit od Smlouvy v případech stanovených v odst. 9.2 Smlouvy tím, že doručí Stavebníkovi písemné oznámení o odstoupení. Odstoupení je účinné okamžikem jeho doručení Stavebníkovi, není-li v odstoupení stanoveno pozdější datum jeho účinnosti.

Číslo smlouvy CETIN: VPIC/MS/2022/00179  
Číslo smlouvy Stavebníka:

SAP S/4 Hana: 8030004103  
Registr smluv: ANO

- 9.2 Dostane-li se Stavebník do prodlení s úhradou jakékoliv platby dle Smlouvy a toto prodlení trvá déle než třicet (30) dnů, je společnost CETIN oprávněna od Smlouvy odstoupit.
- 9.3 Odstoupí-li společnost CETIN dle odst. 9.2 Smlouvy, je Stavebník povinen uhradit společnosti CETIN veškeré náklady společnosti CETIN již vzniklé v souvislosti s plněním ze Smlouvy.
- 9.4 Stavebník je oprávněn od Smlouvy odstoupit v případě, že výše Nákladů Překládky stanovených na základě Projektu bude vyšší o více jak 10 % než výše nákladů Překládky stanovených na základě CTN.
- 9.5 Odstoupí-li Stavebník od Smlouvy dle odst. 9.4 Smlouvy, je Stavebník povinen uhradit společnosti CETIN veškeré náklady společnosti CETIN již vzniklé v souvislosti s plněním ze Smlouvy.
- 9.6 Pokud ve Smlouvě není výslovně stanoveno jinak, Smluvní strany sjednávají, že odstoupit od Smlouvy lze pouze způsobem a z důvodů stanovených ve Smlouvě, čímž Smluvní strany výslovně vylučují příslušná ustanovení občanského zákoníku, která upravují možnosti odstoupení od Smlouvy.
- 9.7 Odstoupením od Smlouvy nezanikají zejména případné nároky Smluvních stran na zaplacení úroků z prodlení, smluvních pokut, náhradu škody a dalších nákladů vzniklých na základě Smlouvy či v souvislosti s ní; dále nezanikají ustanovení Smlouvy, která vzhledem ke své povaze mají trvat i po ukončení Smlouvy.

## 10. ROZVAZOVACÍ PODMÍNKA

- 10.1 Kvalifikovaná výzva musí být doručena společnosti CETIN nejpozději do dvou (2) let od uzavření Smlouvy. Marré uplynutí této lhůty je rozvazovací podmínkou platnosti a účinnosti Smlouvy dle ustanovení § 548 odst. 2 občanského zákoníku.
- 10.2 Smlouva zanikne prvním dnem následujícím po uplynutí dvou (2) let od uzavření Smlouvy, aniž by v této lhůtě byla společnosti CETIN doručena řádná Kvalifikovaná výzva učiněná za splnění podmínek uvedených v odst. 4.2 Smlouvy.
- 10.3 Zanikne-li Smlouva rozvazovací podmínkou, je Stavebník povinen uhradit společnosti CETIN veškeré náklady společnosti CETIN již vzniklé v souvislosti s plněním Smlouvy do doby zániku Smlouvy rozvazovací podmínkou.
- 10.4 Zánikem Smlouvy touto rozvazovací podmínkou nezanikají případné nároky Smluvních stran na zaplacení úroků z prodlení, smluvních pokut, náhradu škody a dalších nákladů vzniklých na základě Smlouvy či v souvislosti s ní; dále nezanikají ustanovení Smlouvy, která vzhledem ke své povaze mají trvat i po zániku Smlouvy.

## 11. OCHRANA OSOBNÍCH ÚDAJŮ

- 11.1 Za účelem plnění práv a povinností vyplývajících ze Smlouvy nebo vzniklých v souvislosti se Smlouvou si Smluvní strany navzájem předávají nebo mohou předávat osobní údaje (dále jen „Osobní údaje“) ve smyslu čl. 4 odst. 1 Nařízení Evropského parlamentu a Rady (EU) č. 2016/679 ze dne 27. dubna 2016, o ochraně fyzických osob v souvislosti se zpracováním osobních údajů a o volném pohybu těchto údajů a o zrušení směrnice 95/46/ES (obecné nařízení o ochraně osobních údajů) (dále jen „GDPR“) subjektů údajů, kterými jsou zejména zástupci, zaměstnanci nebo zákazníci druhé Smluvní strany či jiné



Číslo smlouvy CETIN: VPIC/MS/2022/00179  
Číslo smlouvy Stavebníka:

SAP S/4 Hana: 8030004103  
Registr smluv: ANO

osoby pověřené druhou Smluvní stranou k výkonu či plnění práv a povinností vyplývajících ze Smlouvy nebo vzniklých v souvislosti se Smlouvou. Přejímající Smluvní strana je tak vzhledem k předávaným Osobním údajům v pozici správce.

- 11.2 Účelem předání Osobních údajů je plnění Smlouvy. Smluvní strany prohlašují, že předávané Osobní údaje budou zpracovávat pouze k naplnění tohoto účelu, a to v souladu s platnými právními předpisy, zejména v souladu s GDPR.
- 11.3 Smluvní strany prohlašují, že pro předání Osobních údajů druhé Smluvní straně disponují platným právním titulem v souladu s čl. 6 odst. 1 GDPR.
- 11.4 Smluvní strany berou na vědomí, že za účelem plnění Smlouvy může docházet k předání Osobních údajů z přejímající Smluvní strany třetí osobě, zejména osobě, prostřednictvím které přejímající Smluvní strana vykonává či plní práva a povinnosti vyplývající ze Smlouvy nebo vzniklá v souvislosti se Smlouvou. Za plnění povinností ze Smlouvy se považuje zejména provádění Překládky a s ní souvisejících záležitostí v rozsahu a za podmínek stanovených Smlouvou.
- 11.5 Předávající Smluvní strana zajistila nebo zajistí splnění veškerých zákonných podmínek nezbytných pro předání Osobních údajů vůči subjektům údajů, zejména informuje subjekty údajů o skutečnosti, že došlo k předání konkrétních Osobních údajů přejímající Smluvní straně, a to za účelem plnění Smlouvy. V případě, že přejímající Smluvní stranou je společnost CETIN, předávající Smluvní strana seznámí subjekty údajů rovněž i s podmínkami zpracování Osobních údajů, včetně rozsahu zvláštních práv subjektu údajů, které jsou uvedeny v Zásadách zpracování osobních údajů dostupných na adrese <https://www.cetin.cz/zasady-ochrany-osobnich-udaju>. Splnění povinností uvedené v tomto odstavci je předávající Smluvní strana povinna přejímající Smluvní straně na výzvu písemně doložit.

## 12. ZÁVĚREČNÁ USTANOVENÍ

- 12.1 Smlouva nabývá platnosti dnem podpisu oběma Smluvními stranami a účinnosti dnem následujícím po dni jejího uveřejnění dle zákona č. 340/2015 Sb., o zvláštních podmínkách účinnosti některých smluv, uveřejňování těchto smluv a o registru smluv (zákon o registru smluv), v účinném znění (dále jen „**Zákon o registru smluv**“). Stavebník se zavazuje nejpozději do dvaceti (20) dnů od uzavření Smlouvy uveřejnit její obsah a tzv. metadata a splnit další povinnosti v souladu se Zákonem o registru smluv. Stavebník se zavazuje doručit společnosti CETIN potvrzení o uveřejnění Smlouvy dle Zákonu o registru smluv vydané správcem registru smluv nejpozději následující den po jeho obdržení. Nebude-li Smlouva uveřejněna v souladu se Zákonem o registru smluv ani do tří (3) měsíců od jejího uzavření, zavazuje se Stavebník uzavřít se společností CETIN novou smlouvu, která svým obsahem bude hospodářsky odpovídat znění Smlouvy (příčemž určení lhůt, dob a termínů bude odpovídat tomuto principu a časovému posunu), a to do sedmi (7) dnů od doručení výzvy společností CETIN Stavebníkovi. Ujednání tohoto odstavce nabývá účinnosti dnem uzavření Smlouvy.
- 12.2 Vztahy ze Smlouvy vyplývající i vztahy Smlouvou neupravené se řídí právním řádem České republiky, zejména občanským zákoníkem.
- 12.3 Písemným stykem či pojmem „**písemně**“ se pro účely Smlouvy rozumí předání zpráv jedním z těchto způsobů:
- (a) v listinné podobě;
  - (b) e-mailovou zprávou s uznávaným elektronickým podpisem dle zák. č. 297/2016 Sb., o službách vytvářejících důvěru pro elektronické transakce, v účinném znění;

Číslo smlouvy CETIN: VPIC/MS/2022/00179  
Číslo smlouvy Stavebníka:

SAP S/4 Hana: 8030004103  
Registr smluv: ANO

(c) e-mailovou zprávou zaslou na adresu kontaktních osob, tak jak jsou specifikovány v čl. 8 Smlouvy.

Smluvní strany ujednaly, že pro případ změny Smlouvy dle odst. 12.6 Smlouvy, věta první a pro případ odstoupení od Smlouvy se nepoužije způsob uvedený pod písmenem (b) a (c).

- 12.4 Smluvní strany se zavazují vyvinout maximální úsilí k odstranění vzájemných sporů, vzniklých na základě Smlouvy nebo v souvislosti se Smlouvou, a k jejich vyřešení zejména prostřednictvím jednání odpovědných osob nebo jiných pověřených subjektů. Nedohodnou-li se Smluvní strany na způsobu řešení vzájemného sporu, má každá ze Smluvních stran právo uplatnit svůj nárok u příslušného soudu České republiky.
- 12.5 Smluvní strany si nepřejí, aby nad rámec ustanovení Smlouvy byla jakákoliv práva a povinnosti dovozovány z dosavadní či budoucí praxe zavedené mezi Smluvními stranami či zvyklostí zachovávaných obecně či v odvětví týkajícím se předmětu plnění Smlouvy, ledaže je ve Smlouvě výslovně sjednáno jinak. Vedle shora uvedeného si Smluvní strany potvrzují, že si nejsou vědomy žádných dosud mezi nimi zavedených obchodních zvyklostí či praxe.
- 12.6 Smlouva může být měněna pouze písemně, a to právními jednáními Smluvních stran výslovně označenými za dodatky ke Smlouvě s podpisy osob oprávněných jednat za Smluvní strany na téže listině; změna jinou formou je vyloučena. Smluvní strany ujednaly a souhlasí, že ujednání věty předchozí, část za středníkem se neuplatní pro případ Oznámení o změně výše nákladů dle odst. 5.5 Smlouvy.
- 12.7 Smluvní strany se dohodly na vyloučení aplikace následujících ustanovení občanského zákoníku:
- § 557;
  - § 1767 odst. 2;
  - § 1740 odst. 2 druhá věta a odst. 3; a
  - § 1743.
- 12.8 Smluvní strany na sebe v souladu s § 1765 odst. 2 občanského zákoníku přebírají nebezpečí změny okolností.
- 12.9 S odkazem na příslušná ustanovení občanského zákoníku, zejména ustanovení § 1881 a § 1895 občanského zákoníku, není Stavebník oprávněn převést či postoupit Smlouvu ani jakákoli svá práva nebo povinnosti ze Smlouvy nebo z její části třetí osobě bez předchozího písemného souhlasu společnosti CETIN.
- 12.10 Smlouva obsahuje úplné ujednání o předmětu Smlouvy a všech náležitostech, které Smluvní strany měly a chtěly ve Smlouvě ujednat, a které považují za důležité pro závaznost Smlouvy. Žádný projev Smluvních stran učiněný při jednání o Smlouvě ani projev učiněný po uzavření Smlouvy nesmí být vykládán v rozporu s výslovnými ustanoveními Smlouvy a nezakládá žádný závazek žádné ze Smluvních stran.
- 12.11 Smluvní strany souhlasí a potvrzují si, že údaje uvedené ve Smlouvě nejsou předmětem obchodního tajemství a zároveň nejsou informacemi požívajícími ochrany důvěrnosti majetkových poměrů.
- 12.12 Společnost CETIN přijala a dodržuje interní korporátní compliance program navržený tak, aby byl zajištěn soulad činnosti společnosti CETIN s platnými a účinnými právními předpisy, pravidly etiky a morálky, a zahrnující opatření, jejichž cílem je předcházení a

Číslo smlouvy CETIN: VPIC/MS/2022/00179  
 Číslo smlouvy Stavebníka:

SAP S/4 Hana: 8030004103  
 Registr smluv: ANO

odhalování porušování uvedených předpisů a pravidel (program Corporate Compliance - <https://www.cetin.cz/corporate-compliance>).

Stavebník (a jakákoliv fyzická nebo právnická osoba, která s ním spolupracuje a kterou využívá pro plnění povinností z této Smlouvy nebo v souvislosti s jejím uzavřením a realizací, tj. pracovníci, zástupci nebo externí spolupracovníci) ctí a dodržuje platné a účinné právní předpisy včetně mezinárodních smluv, základní morální a etické principy. Stavebník odmítá jakékoliv deliktní jednání a tohoto se zdržuje. Stavebník prohlašuje, že podle jeho nejlepšího vědomí a svědomí on ani žádný jeho pracovník, zástupce nebo externí spolupracovník neporušili v souvislosti s uzavřením této Smlouvy žádný platný a účinný právní předpis. Stavebník prohlašuje, že jeho činnost je legální a veškeré jeho prostředky pocházejí výhradně z legálních zdrojů.

Stavebník je povinen činit veškerá náležitá opatření a vyvíjet co největší úsilí, aby zabránil tomu, že on nebo jakýkoli jeho pracovník, zástupce nebo externí spolupracovník poruší v souvislosti s realizací této Smlouvy jakýkoliv platný a účinný právní předpis.

Aniž by byla dána jakákoliv souvislost s předmětem činnosti dle této Smlouvy, Stavebník prohlašuje, že uplatňuje a bude uplatňovat veškerá náležitá opatření a že vyvíjí a bude vyvíjet co největší úsilí, aby v rámci jeho činnosti nebo zájmu nedošlo k jednání nebo situaci, která by způsobila takové významné ohrožení nebo narušení jeho reputace, jež by mohlo mít negativní dopad na reputaci s ním spolupracujících subjektů.

Vystupuje-li Stavebník pro společnost CETIN nebo jejím jménem, dává dodržování uvedených zásad najevo.

12.13 Je-li tato smlouva uzavírána v listinné podobě, vyhotovuje se ve dvou stejnopisech s platností originálu, z nichž každá ze Smluvních stran obdrží jedno (1) vyhotovení. Je-li tato smlouva uzavírána elektronicky, obdrží obě strany její elektronický originál opatřený uznávanými elektronickými podpisy.

12.14 Doložka platnosti právního jednání dle § 23 zákona č. 129/2000 Sb., o krajích (krajské zřízení), ve znění pozdějších předpisů:

K uzavření této smlouvy má Stavebník souhlas rady kraje udělený usnesením č. 66/4904 ze dne 24. 4. 2023.


12.15 Součástí Smlouvy jsou následující Přílohy:

Příloha č. 1 - CTN

Příloha č. 2 - Územní souhlas

CETIN:

V Ostravě

 

Stavebník:

V Ostravě

---

**Moravskoslezský kraj**

Ing. Jaroslav Kania  
 náměstek hejtmána kraje

**CETIN, a.s.***Technické řešení I.***INVESTIČNÍ AKCE**

*Kategorie* 3 - Přístupová síť (AN)  
*Podkategorie* 2 - Metal.kab přístupová síť a přílože HDPE  
*Číslo SAP*  
*Číslo interní* 23443/22/0020  
*Schvalování akce* 2-kolové schvalování  
*Název*

**VPIC Šenov, bus záliv, křiž. k D.Datyni****Budoucí uživatel** CETIN a.s.**Zpracovatel****Předkladatel**Vedoucí:  
Manažer:**Schvaluje**

**Obsah:**

**1 Souhrnná zpráva**

- 1.1 Základní údaje
- 1.2 Účel stavby

**2 Technická zpráva**

- 2.1 Vstupní podklady
- 2.2 Navrhované řešení
- 2.3 Popis tras
- 2.4 Použitá technologie
- 2.5 Použité předpisy
- 2.6 Koordinace
- 2.7 Ostatní

**3 Podmiňující a související stavby**

**4 Vyjádření a záznamy**

**5 Přílohy**

**1. Souhrnná zpráva****1.1 Základní údaje****Identifikační údaje**

Název:	VPIC Šenov, bus záliv, křiž. k D.Datyni
Kategorie:	3 - Přístupová síť (AN)
Podkategorie:	2 - Metal.kab přístupová síť a přílože HDPE
Typ investice:	VPIC
Důvod 1:	
Číslo interní:	23443/22/0020
Prvek SPP:	
ABC:	
HOST:	
ATÚ:	

**Kapacitní údaje**

		Průměrný náklad na:
100800_Délka HDPE trubek pro OK	0.000 km	kmp mk
100200_Délka metalických kabelů	0.000 km	kmk mk
100700_Délka nadzemní tratě	0,000 km	km vyk
100100_Délka párů v metalických kabelech	0,000 km	km kv
100300_Délka výkopů vč.podvrtů a přechodů	0.000 km	kmo kv
Páry vyvedené na hlavní rozvaděč ústř.	0 pár	b.j.
100400_Páry zakončené v účast. Rozvaděčích	0 pár	
100900_Počet bytových domů	0 BD	
101100_Počet bytových jednotek v bytových domech	0 bj	
100500_Počet rodinných domů	0 RD	
100600_Počet bytových jednotek v rodinných domech	0 bj	

**Požadavky:**

Název polygonu:

K akci nejsou evidovány žádné požadavky

**Rekapitulace nákladů:**

Příprava:	0 tis. Kč
Materiál - přímá dodávka Cetin:	0 tis. Kč
Materiál zhotovitele-vykazovaný:	0tis. Kč
Materiál zhotovitele-nevykazovaný:	0 tis. Kč
Montáž:	0 tis. Kč
Zemní práce:	0tis. Kč
GOZ:	0 tis. Kč
Poplatky:	0 tis. Kč
Ostatní:	0 tis. Kč
Provozní práce:	0 tis. Kč
VBŘ příprava + realizace:	0 tis. Kč
NPV:	
OPEX:	0 tis. Kč
<b>Celkové investiční náklady včetně přípravy:</b>	<b>0 tis.Kč</b>
<b>Celkové realizační náklady:</b>	<b>0 tis.Kč</b>

**Územního rozhodnutí zajistí investor:**

**Termíny:**

Platnost ÚR od:

Platnost ÚR do:

Plánované zahájení přípravy:

Plánované ukončení přípravy:

Plánované zahájení realizace:

Plánované ukončení realizace:

**Nabídka k přejímcce (Plán):****1.2 Účel stavby:****SD stavby “VPIC Šenov, bus záliv, křiž. k D. Datyni“.**

Akce řeší přeložku metalického podzemního a vzdušného kabelu u autobusové zastávky a křižovatky k D.Datyni v Šenově.

Předmětem stavby je vynucená přeložka vedení sítě elektronických komunikací (SEK) společnosti CETIN a.s. z důvodu výstavby nového autobusového zálivu.

## 2 Technická zpráva

### 2.1 Vstupní podklady:

Objednávka Cetin, a.s., podklady TEDO a situace projektu poskytnutá investorem a projektantem.

### 2.2 Navrhované řešení:

Dle projektové dokumentace stavby, kterou vypracoval [REDAKCE] RYBÁK – PROJEKTOVÁNÍ STAVEB, spol. s r.o., Havlíčkova 139/25a, 60200 Brno, která svým rozsahem: "MODERNIZACE SILNICE II / 473 ŠENOV – FRÝDEK – MÍSTEK, SO 128 AUTOBUSOVÝ ZÁLIV VLEVO km 1,911-1,949" zasahuje do stávajícího zařízení a vyvolala tak přeložky SEK CETIN. Přeložka se týká podzemního a vzdušného metalického vedení.

Překládku nutno koordinovat s ostatními projekčními celky "MODERNIZACE SILNICE II / 473 ŠENOV – FRÝDEK – MÍSTEK " zajistí GP.

#### Trasa přeložky:

Z důvodu výstavby nového autobusového zálivu je potřeba přeložit podzemní a vzdušné metalické vedení ve vlastnictví CETIN. Nová trasa přeložky bude podle PD a výkop bude probíhat na parcelách ve vlastnictví Města Šenov, Radniční náměstí 300, 73934 Šenov (par. č. 5355/2, 5357/3) cca 38 m.

Vzdušné vedení bude namontováno na stávající sloup + 2 nové sloupy ČEZ (umísťuje ČEZ)

#### Práce:

##### První část:

Stávající metalický kabel PPFLE 10XN 0,4 bude demontován ze stávajícího sloupového rozvaděče umístěném na dřevěném sloupu. V místě vyznačeném na Situačním výkrese, bude odkryt a odstřižen. Celá odstřižená část se nahradí novým metalickým kabelem PPFLE s odpovídajícími počty XN (10XN 0,4 kabelem 10 XN 0,4) a pomocí spojky XAGA 500 propojen. Do doby vybudování nových opěrných zdí, bude nový kabel umístěn mimo staveniště, tak aby neomezoval výstavbu, ale zároveň nepřerušil svou funkčnost. Současně bude ochráněn vrapovanou trubkou 110/94 s lankem, která bude přihrnutá zeminou. (Ochrana proti odcizení). Následuje opětovné napojení do rozvodné skříně.

##### Druhá část:

Ochránění stávajícího vedení pod nově budovaným chodníkem zajistí vrapovaná trubka 110/94 s lankem cca 40-50m, souběžně bude připolozena rezervní vrapovaná trubka 110/94 s lankem (stejně délky) do níž budou vloženy dvě HDPE 40mm. Délka nové trasy bude cca 40-50m. Vrapované trubky je nutno umístit již během výstavby opěrných zdí tak, aby mohly plnit funkci prostupu pro budoucí přeložení metal. kabelu. Před přeložením je nutné opět kabel PPFLE 10XN 0,4 demontovat z rozvaděče, protáhnout prostupem vrapované trubky a napojit v odpovídající délce do stávajícího rozvaděče umístěného na dřevěném sloupu.

Vzdušné vedení bude z důvodu demontáže stávajícího sloupu, převěšeno na nově vybudované sloupy ČEZ.

Umístění je dle ČEZ. V případě krátkého kabelu bude naspojkován a prodloužen.

UR – zajistí projektant stavby [REDAKCE]

Zemní práce - dodá Cetin

VBŘ - dodá Cetin

Vytýčení hranic pozemků - zajistí Cetin

Vytýčení stavby, respektive body a hloubky nové překládané trasy - zajistí Cetin

Nivelita se mění viz řezy.

Kabelové trasy jsou zřejmé z výkresové dokumentace.

Před realizací je nutné provést koordinaci s ostatními sítěmi - zajistí investor či GP stavby.

Při provedení souběhů a křížení s ostatními sítěmi je nutno respektovat ČSN 736005

Postup překládky bude následující:

- 1.) – geodetem stavby vytýčit novou trasu přeložení kabelů;
- 2.) – dojde k přeložení metalických kabelů za provozu (provoz bude přerušen po dobu přepojování kabelů);
- 3.) – po přeložení kabelů do nové trasy provést jejich geodetické zaměření;
- 4.) – po dokončení přeložení metalických kabelů bude provedeno závěrečné měření. Veškeré naměřené údaje budou zaneseny do protokolů. Veškeré naměřené údaje budou zaneseny do protokolů;
- 5.) – po ukončení prací zpracovat dokumentaci skutečného stavu včetně měřících protokolů;



**2.3 Popis tras**

viz polohopis  
 VVN: ne  
 El. trakce: ne  
 Vodní toky: ne

**2.4 Použitá technologie:**

- přeložení metalických kabelu bude provedeno za provozu;

**2.5 Použité předpisy:**

TPP 2001-1 (TP 69 a) - Výstavba přístupových sítí č. I  
 TPP 2001-1 (TP 69 b) - Výstavba přístupových sítí č. II  
 TPP 2001-1 (TP 69 c) - Výstavba přístupových sítí č. III  
 TPP 2002 (TP 117) - Výstavba přístupových sítí - Optické kabely  
 TA 10 (I.-III) - Stavba nadzemních sítí  
 ČSN 736005 - Prostorové uspořádání sítí technického vybavení  
 ČSN 33405 - Podzemní sdělovací vedení  
 ČSN 341100 - Křižovatky a souběhy vedení  
 POS 65-2001  
 Po ukončení stavby je nutno provést závěrečné měření dle TPP 2001 - 4 a TI 14. (měření K1).  
 Dokumentace skutečného provedení bude zapracována dle směrnice TD000002 v aktuální verzi včetně geodetického zaměření.

**2.6 Koordinace:**

- přeložku je třeba koordinovat se zemními pracemi na staveništi a její provedení s ohledem na okolní teplotu, která musí být vyšší jak +5°C;

**2.7 Ostatní:****Investor:**

Investor/stavebník: Krajský úřad Moravskoslezského kraje, přísp. org. (SSMSK)  
 se sídlem (bytem): 28. října 117, Ostrava  
 zastoupené:  
 zastoupené:  
 email:  
 tel:

**Žadatel:** :

**3. Podmiňující, související a navazující stavby:**

**Podmiňující akce – vloženy: nejsou**

Interní číslo	SAP	Název projektu:	Stav:
---------------	-----	-----------------	-------


**Navazující akce - vložené:**

Interní číslo	SAP	Název projektu:	Stav:
---------------	-----	-----------------	-------




**4. Vyjádření a záznamy – viz příloha**


**5. Přílohy**
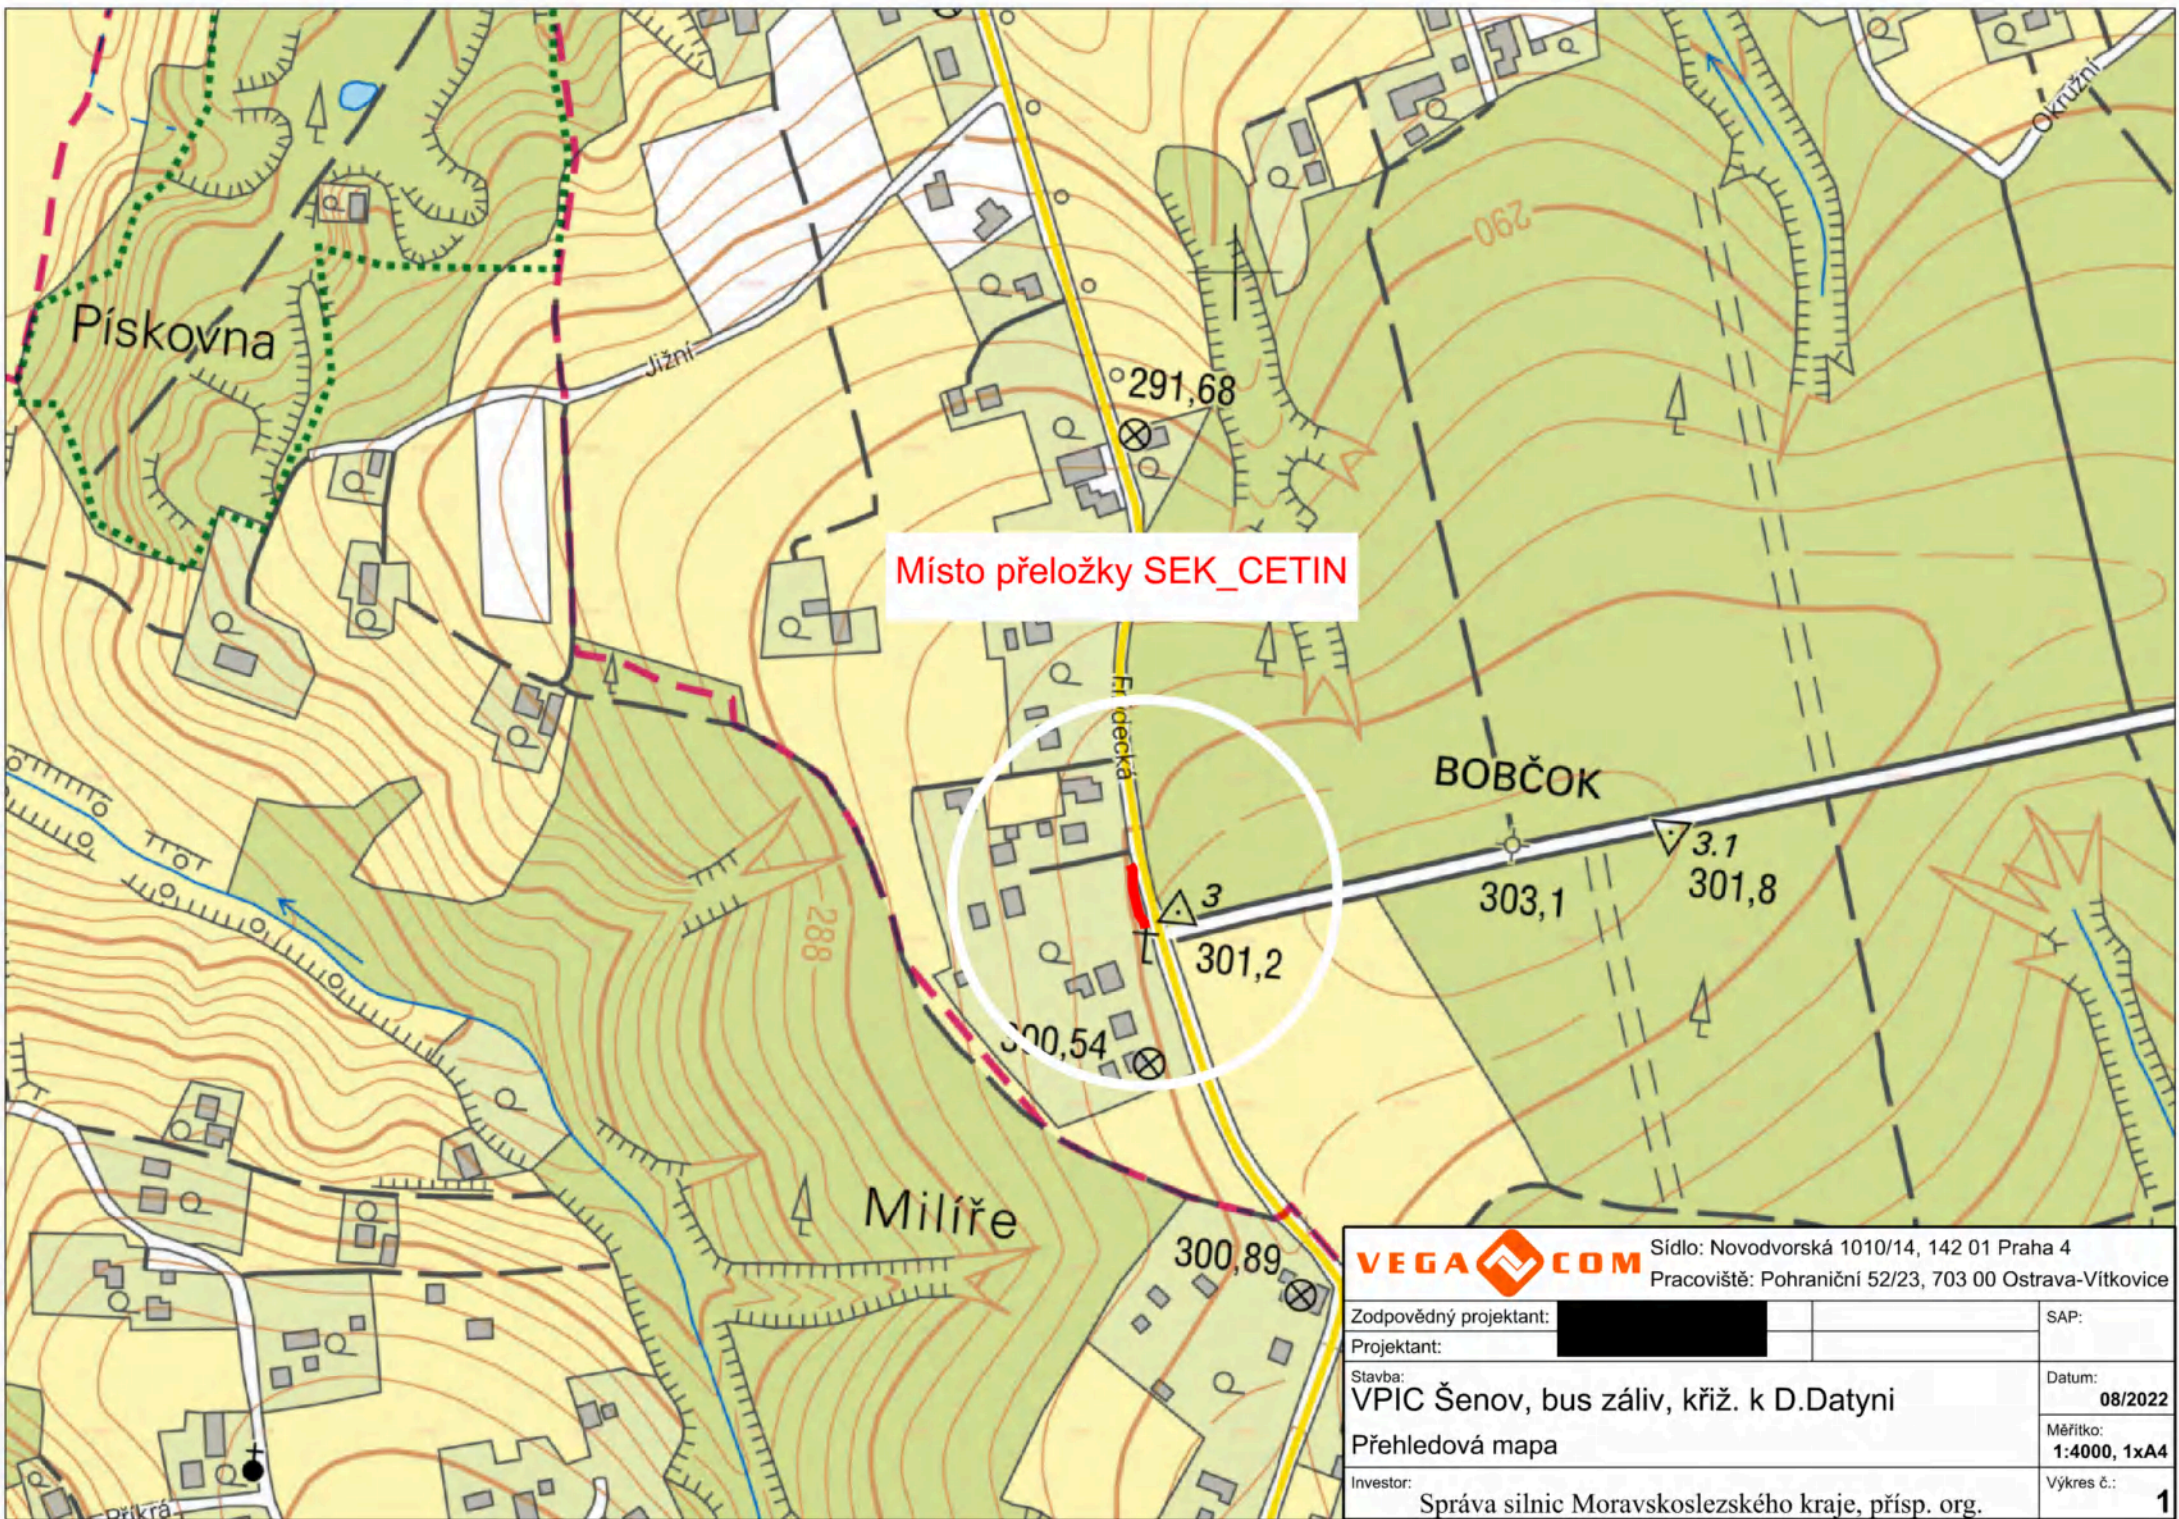
<b>Název přílohy</b>	<b>Stupeň</b>
1.0 Přehledová mapa	SD
2.0 Situační výkres	SD
3.0 Schéma trubek HDPE a MET	SD
Kalkulace nákladů - PPD	SD
Výpisy z KN	SD
Podklady dokumentace Cetin, a.s.	SD



Místo přeložky SEK\_CETIN

		Sídlo: Novodvorská 1010/14, 142 01 Praha 4 Pracoviště: Pohraniční 52/23, 703 00 Ostrava-Vítkovice	
Zodpovědný projektant:		SAP:	
Projektant:		Datum: <b>08/2022</b>	
Stavba:	VPIC Šenov, bus záliv, křiž. k D.Datyni		
Přehledová mapa	Měřítko: <b>1:4000, 1xA4</b>		
Investor:	Správa silnic Moravskoslezského kraje, přísp. org.		
			Výkres č.: <b>1</b>

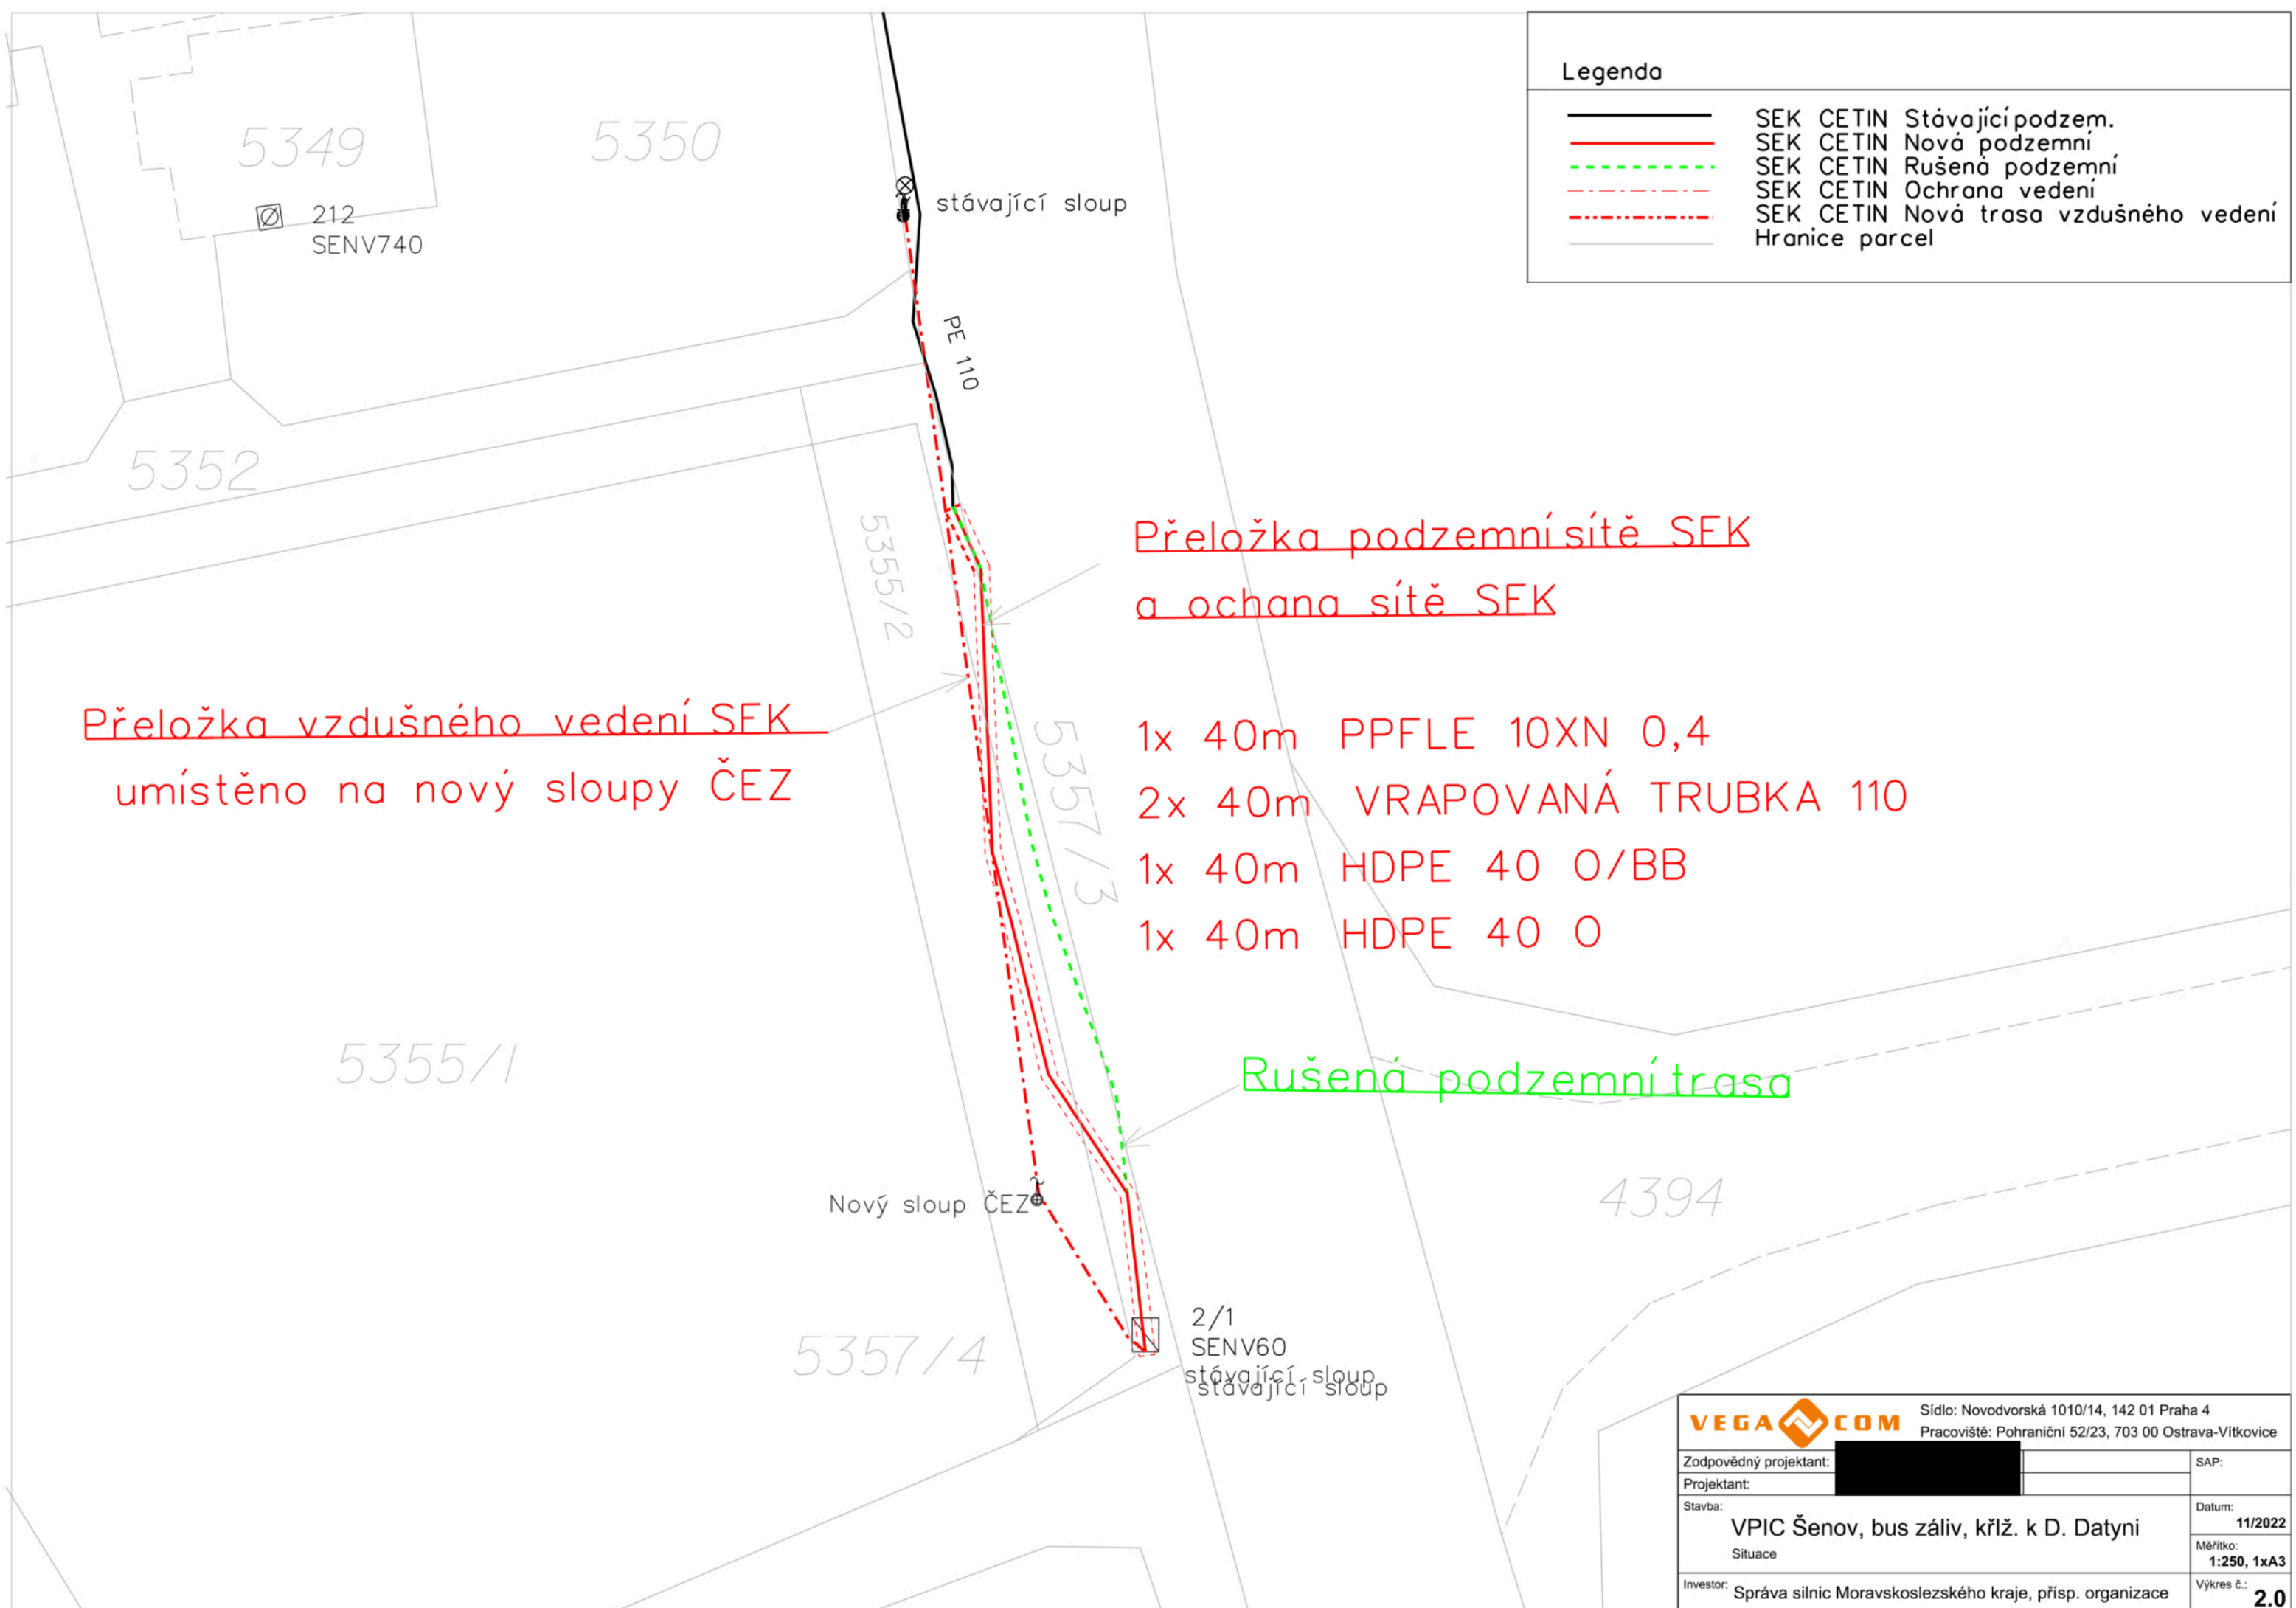

Legenda	
	SEK CETIN Stávající podzem.
	SEK CETIN Nová podzemní
	SEK CETIN Rušená podzemní
	SEK CETIN Ochrana vedení
	SEK CETIN Nová trasa vzdušného vedení
	Hranice parcel

Přeložka vzdušného vedení SFK  
umístěno na nové sloupy ČEZ

Přeložka podzemní sítě SFK  
a ochrana sítě SFK






- 1x 40m PPFLE 10XN 0,4
- 2x 40m VRAPOVANÁ TRUBKA 110
- 1x 40m HDPE 40 O/BB
- 1x 40m HDPE 40 O

Rušená podzemní trasa

<b>VEGA COM</b>		Sídlo: Novodvorská 1010/14, 142 01 Praha 4	
		Pracoviště: Pohraniční 52/23, 703 00 Ostrava-Vítkovice	
Zodpovědný projektant:		SAP:	
Projektant:		Datum:	11/2022
Stavba:	VPIC Šenov, bus záliv, křiž. k D. Datyni	Měřítko:	1:250, 1xA3
Situace:		Výkres č.:	2.0
Investor:	Správa silnic Moravskoslezského kraje, přísp. organizace		

212  
 SENV740  
 xSENV60/1.1.2/3-3  
 1xNeověřená skříň;  
 1xkab. forma 1p.;  
 Frýdecká ;212 ; ;  
 Šenov  
 Šenov

Legenda

-  SEK CETIN Stávající podzem.
-  SEK CETIN Nová podzemní
-  SEK CETIN Rušená podzemní
-  SEK CETIN Ochrana vedení
-  SEK CETIN Nové vzdušné vedení

Přeložka vzdušného vedení SFK  
 umístěno na nové sloupy ČEZ  
 (nákres je orientační)

Přeložka sítě SFK  
a ochrana sítě SFK

- 1x 40m PPFLE 10XN 0,4
- 2x 40m VRAPOVANÁ TRUBKA 110
- 1x 40m HDPE 40 0/BB
- 1x 40m HDPE 40 0

Rušená podzemní trasa

2/1  
 SENV60  
 xSENV39/1.3.1/1-20  
 1xMRS 3;  
 17xkab. forma 1p.;4xsv.f.LSA 10x1;  
 Frýdecká ; ; ; ;u č.p.1 89  
 Šenov  
 Šenov

<b>VEGA COM</b>		Sídlo: Novodvorská 1010/14, 142 01 Praha 4 Pracoviště: Pohraniční 52/23, 703 00 Ostrava-Vítkovice	
Zodpovědný projektant:		SAP:	
Projektant:			
Stavba:	VPIC Šenov, bus záliv, křiž. k D. Datyni	Datum:	11/2022
	Schéma MET a trubek	Měřítko:	1:250, 1xA3
Investor:	Správa silnic Moravskoslezského kraje, přísp. organizace	Výkres č.:	3.0

**Specifikace nákladů\_VPIC Šenov, bus záliv, křiž. k D.Datyni**

PPD - Propočet projektové dokumentace

Ceník: x VP VEGACOM 2021 - Ostatní STAND. x 2023.01

Položková databáze: 2023.01

Název stavby: VPIC Šenov, bus záliv, křiž. k D.Datyni

Číslo SPP prvku:

Zhotovitel PD: Vegacom a. s.

## Rekapitulace nákladů:

PŘÍPRAVA	23 410,86 Kč
ZEMNÍ PRÁCE	34 757,38 Kč
MONTÁŽ	42 777,80 Kč
GEODETICKÉ PRÁCE PŘÍPRAVA	6 720,77 Kč
GEODETICKÉ PRÁCE REALIZACE	6 720,77 Kč
VĚCNÁ BŘEMENA PŘÍPRAVA	7 331,76 Kč
VĚCNÁ BŘEMENA REALIZACE	30 809,90 Kč
PROVOZNÍ PRÁCE	0,00 Kč
MATERIÁL DOD. CETIN	0,00 Kč
MATERIÁL VYŘAZENÝ	0,00 Kč
MATERIÁL ZHOTOVITELE - Vykazovaný	36 243,20 Kč
MATERIÁL ZHOTOVITELE - Nevykazovaný	0,00 Kč
POPLATKY	0,00 Kč

**Celkové náklady: 188 772,44 Kč**

STAVEBNÍ ČINNOST 129 188,63 Kč

NESTAVEBNÍ ČINNOST 59 583,81 Kč

Číslo SAP	Seznam položek		Množství	Celková cena
	Stavební činnost	Název položky		
PŘÍPRAVA				
	958210	Návrh cenový a technický bez projednání	1.00 ks	6 788,66 Kč
	953634	Projekt tlkm liniové metalické sítě	16622.20 JV	16 622,20 Kč
		Z1 do 100 m		
ZEMNÍ PRÁCE				
	954970 S	Pokládka PE nebo vrapované chráničky	150.00 m	3 945,00 Kč
	958554 S	Práce zemní do 50 m-ostatní činnosti	1.00 ks	6 493,66 Kč
	952345 S	Rýha v trávě 35/70-100	50.00 m	23 637,00 Kč
	955054 S	Vytyčení trasy podél silnice,železnice	46.00 m	681,72 Kč
MONTÁŽ				
	955029 S	Demontáž úložných kabelů do15 XN	50.00 m	1 148,00 Kč
	958306 S	Kalibrace a tlaková zkouška trubky - stavba	100.00 m	445,00 Kč
	952649 S	Měření stejnosměrné během stavby- první čtyřka	3.00 ks	596,19 Kč
	952650 S	Měření stejnosměrné během stavby - další čtyřka	20.00 ks	920,80 Kč
	952644 S	Měření střídavé během stavby - další čtyřka	20.00 ks	612,40 Kč
	952643 S	Měření střídavé během stavby - první čtyřka	3.00 ks	322,17 Kč
	955001 S	Montáž jedné čtyřky za provozu	10.00 ks	1 226,90 Kč
	955255 S	Montáž koncovky mechan.rozeb. s/bez vent	4.00 ks	175,28 Kč
	955281 S	Montáž spojky smrštitelné do 50 čtyřek	1.00 ks	1 456,48 Kč
	952602 S	Montáž trubky úložné	100.00 m	2 000,00 Kč
	954990 S	Montáž úložných kabelů do 15 XN	100.00 m	2 617,00 Kč
	957753 S	Realizace tratě síťové dohodu	17360.00 JV	17 360,00 Kč
	955298 S	Ukončení jedné čtyřky v rozvaděči	23.00 ks	704,26 Kč
	955259 S	Ukončení kabelu v rozvaděči	3.00 ks	1 333,05 Kč
	958469 S	Uvedení stavby do provozu	5262.56 JV	5 262,56 Kč
	955021 S	Vystrojení na stávajících podpěrách - demontáž	2.00 ks	940,54 Kč
	954989 S	Vystrojení na stávajících podpěrách	2.00 ks	1 194,82 Kč
	958555 S	Zpracování dok. skut. provedení do 50 m	1.00 ks	3 416,55 Kč

955081 S	Zrušení ukončení jedné čtyřky v rozvad.	23.00 ks	494,04 Kč
955083 S	Zrušení ukončení kabelu v rozvaděči	3.00 ks	551,76 Kč
GEODETIKÉ PRÁCE PŘÍPRAVA			
956278	Předměření trasy do 100 m	1.00 ks	6 720,77 Kč
GEODETIKÉ PRÁCE REALIZACE			
956284 S	Zaměření trasy pro stavbu do 100m	1.00 ks	6 720,77 Kč
VĚCNÁ BŘEMENA PŘÍPRAVA			
955313	Uzavření sml. o SB o VBŘ	2.00 ks	7 331,76 Kč
VĚCNÁ BŘEMENA REALIZACE			
958747 S	Plán geom.pro VBŘ do 200m vč.(kus=100m)	2.00 ks	8 689,48 Kč
954830	Projednáni Smlouvy o zřízení věcného břemene	8000.00 JV	8 000,00 Kč
Odhad za VBŘ			
Přesná výše náhrad za zřízení služebnosti (věcného břemene) nebo způsob jejího určení, bude známa po uzavření smlouvy o smlouvě budoucí o zřízení služebnosti se všemi vlastníky dotčených nemovitostí.			
955315	Uzavření sml.na zákl.SSB a přípr.vkl.VBŘ	2.00 ks	5 702,48 Kč
958085	Zajištění vkladu/výmazu věcného břemene do/z KN	2.00 ks	7 467,52 Kč
958459	Zápis dokumentu do systému Objednatele	2.00 ks	950,42 Kč

Číslo SAP	Stavební činnost	Limitka materiálu		Množství	Celková cena
		Název položky			
MATERIÁL ZHOTOVITELE - Vykazovaný					
303918 S	Deska krycí plast. 300x1000 mm			50.00 ks	2 077,50 Kč
303394 S	Držák svorky SH1 na betonový stožár			1.00 ks	370,67 Kč
304514 S	Držák svorky SH2 na betonový stožár			1.00 ks	381,53 Kč
303813 S	Fólie výstražná 330mm PE oranžová			50.00 m	241,00 Kč
300106 S	Kabel plastový TCEPKPFLE 10x4x0,4			50.00 m	1 836,50 Kč
302788 S	Koncovka trubky 40 mm Plasson			4.00 ks	461,64 Kč
320879 S	Materiál pro tratě síťové			17360.00 ks	17 360,00 Kč
302550 S	Mini Marker 1401 3M Ball			4.00 ks	1 004,76 Kč
312425 S	Modul konektor. 9700-10P			2.00 ks	49,30 Kč
306701 S	Napínač šroubový oko-hák M 16			1.00 ks	145,28 Kč
303272 S	Očnice kovová FeZn pro lano 7,1mm			1.00 ks	67,89 Kč
312863 S	Spojka kabelová XAGA 500 43/8-300/FLE CZ			1.00 ks	586,35 Kč
306997 S	Svorka lanová D 4-6 mm			2.00 ks	16,18 Kč
306457 S	Šroub s okem M 16 x 140 ČSN021371			1.00 ks	51,60 Kč
300036 S	Trubka HDPE 40/33 oranž. -2x bílé pruhy			50.00 m	1 631,00 Kč
300030 S	Trubka HDPE 40/33 oranžová			50.00 m	1 631,00 Kč
302423 S	Trubka vrapovaná 110/94 s lankem			150.00 m	8 331,00 Kč
MATERIÁL ZHOTOVITELE - Nevykazovaný					
401646 S	Matice šestihránná M 16,0 ČSN 021601			1.00 ks	0,00 Kč
304267 S	Páska lepící iz. 19mmx20mx0,15mm černá			2.00 ks	0,00 Kč
301613 S	Páska pryž. izolační 25mmx5m Rotunda			2.00 ks	0,00 Kč
404063 S	Podložka D 17 mm ČSN 021702			1.00 ks	0,00 Kč
316064 S	Přípravek vysoušecí silikagel 10x50g			1.00 sad	0,00 Kč

**MĚSTSKÝ ÚŘAD ŠENOV**  
**Radniční náměstí 300, 739 34 Šenov**  
**okres Ostrava-město**  
**odbor výstavby a životního prostředí**



Tento územní souhlas  
nabývá účinnosti

dnem... 22. 3. 2023

VÁŠ DOPIS zn:  
ZE DNE:

Adresát:

NAŠE sp.zn. : S MeUS 00674/2023/Pi  
NAŠE č.j. : MeUS 00674/2023/Pi

Moravskoslezský kraj se sídlem v Ostravě  
28. října 117  
702 00 Ostrava

VYŘIZUJE:  
TELEFON:  
E-MAIL:

v zastoupení

DATUM: 20.03.2023

Správa silnic Moravskoslezského kraje, p.o.  
Úprkova 795/1  
702 23 Ostrava

v zastoupení

RYBÁK – Projektování staveb, spol. s r.o.  
Havlíčková 139/25a  
602 00 Brno

## Ú Z E M N Í   S O U H L A S

Moravskoslezský kraj se sídlem v Ostravě, 28. října 117 Ostrava 702 00, IČ: 70890692, zastoupený Správou silnic Moravskoslezského kraje, p.o., se sídlem Úprkova 795/1, Ostrava 702 23, IČ: 00095711 v zastoupení firmou RYBÁK – Projektování staveb, spol. s r.o., Havlíčkova 139/25a, Brno 602 00, IČ: 25325680 dále jen „oznamovatel“ podal dne 08.02.2023 oznámení o záměru pro umístění stavby pod názvem „Modernizace silnice II/473 Šenov-Frýdek-Místek VPIC Šenov, BUS záliv, kříž. k D. Datyni - Přeložka sdělovacího kabelu Cetin a.s.“ na pozemcích parcelní číslo 5165/1 (ostatní plocha), 5357/3 (ostatní plocha), 5355/2 (orná půda) v k.ú. Šenov u Ostravy.  
Podané oznámení bylo doplněno dne 03.03.2023.

Městský úřad v Šenově, odbor výstavby a ŽP, jako stavební úřad příslušný podle § 13 odst. 1, písmeno e), zákona č. 183/2006 Sb., o územním plánování a stavebním řádu, ve znění pozdějších předpisů (dále jen „stavební zákon“), posoudil podané oznámení podle § 90 a § 96 odstavec 1, 2 a 3, stavebního zákona a na základě tohoto posouzení **v y d á v á** podle § 96 odstavec 4, stavebního zákona v souladu s ustanovením § 15a, vyhlášky č. 503/2006 Sb., o podrobnější úpravě územního rozhodování, územního opatření a stavebního řádu, ve znění pozdějších předpisů

### **souhlas s umístěním stavby**

**„Modernizace silnice II/473 Šenov-Frýdek-Místek VPIC Šenov, BUS záliv, kříž. k D. Datyni - Přeložka sdělovacího kabelu Cetin a.s.“ na pozemcích parcelní číslo 5165/1 (ostatní plocha), 5357/3 (ostatní plocha), 5355/2 (orná půda) v k.ú. Šenov u Ostravy.**



Druh a účel umístované stavby:

- Z důvodu výstavby nového autobusového zálivu je potřeba přeložit podzemní a vzdušné vedení ve vlastnictví Cetin a.s.

**Umístění stavby - na pozemcích v k.ú. Šenov u Ostravy:**

Parcelní číslo - 5165/1, který je ve vlastnictví oznamovatele.

Parcelní číslo – 5357/3, 5355/2, které jsou ve vlastnictví města Šenov.

Byl doložen souhlas vlastníka pozemků s provedením přeložky v jeho pozemcích.

Stavba přeložky sdělovacího kabelu Cetin a.s. bude provedena dle dokumentace, kterou zpracovala [redacted] odpovědný projektant [redacted] autorizace [redacted] autorizovaný inženýr pro dopravní stavby ČKAIT – 1000609.

**Popis stavby:**

Stávající metalický kabel PPFLE 10XN 0,4 bude demontován ze stávajícího sloupového rozváděče umístěném na dřevěném sloupu. V místě vyznačeném na situačním výkresu bude odkryt a odstřižen. Celá odstřižená část se nahradí novým metalickým kabelem PPFLE s odpovídajícími počty XN a pomocí spojky XAGA 500 propojen. Do doby vybudování nových opěrných zdí, bude nový kabel umístěn mimo staveniště tak, aby neomezoval výstavbu, ale zároveň nepřerušil svou funkčnost. Současně bude ochráněn vrapovanou trubkou 110/94 s lankem, která bude přihrnuta zeminou. Následuje opětovné napojení do rozvodné skříně. Přeložka bude v délce cca 38m v pozemcích města Šenov.

Ochránění stávajícího vedení pod nově budovaným chodníkem zajistí vrapovaná trubka 110/94 s lankem cca 40-50cm, souběžně bude přiložena rezervní vrapovaná trubka 110/94 s lankem (stejně délky) do níž budou vloženy dvě HDPE 40mm. Délka nové trasy bude cca 40-50m. Vrapované trubky je nutno umístit již během výstavby opěrných zdí tak, aby mohly plnit funkci prostupu pro budoucí přeložení metl. kabelu. Před přeložením je nutné opět kabel PPFLE 10XN 0,4 demontovat z rozváděče, protáhnout prostupem vrapované trubky a napojit odpovídající délce do stávajícího rozváděče umístěného na dřevěném sloupu. Vzdušné vedení bude z důvodu demontáže stávajícího sloupu, převěšeno 2 na nově vybudované sloupy ČEZ + stávající sloup.

Záměr splňuje všechny podmínky podle § 96 odst. 1 stavebního zákona:

- Záměr je v zastavěném území – Pro dané území je závaznou územně plánovací dokumentací Územní plán Šenov, vydaný dne 20.11.2018 Zastupitelstvem města Šenov č. 2/d/1, kdy opatření obecné povahy č. 01/2018 nabylo účinnosti dne 7.12.2018. Stavbou dotčené pozemky se nachází v ploše vyznačené jako plochy bydlení individuálního s převahou rodinných domů (BI). Záměr stavby přeložky stávajícího vedení Cetin a.s., lze dle textové části Územního plánu Šenov „I.6 Stanovení podmínek pro využití ploch s rozdílným způsobem využití“ zařadit dle vhodnosti využití plochy BI jako „přípustné využití“ (pozemky dopravní a technické infrastruktury). Záměr je v souladu i se změnou č. 1, Územního plánu Šenov, která nabyla účinnosti dne 07.06.2022.
- Poměry v území se podstatně nemění.
- Záměr nevyžaduje nové nároky na veřejnou dopravní a technickou infrastrukturu, která je v místě stavby již stávající, bude provedena pouze přeložka stávajícího vedení.

- Záměr nebyl posuzován ve zjišťovacím řízení.
- K záměru nebylo vydáno stanovisko k posouzení vlivů provedení záměru na životní prostředí, podle zákona o posuzování vlivů na životní prostředí.

Splněna je podmínka podle § 96 odst. 2 stavebního zákona, protože záměr je:

Stavba, která nevyžaduje ohlášení ani stavební povolení podle § 103 odst. 1, písmeno 4, stavebního zákona.

Stavebník svou žádost doložil:

- Projektovou dokumentací ve dvojitě vyhotovení
- Stanoviskem SmVaK Ostrava a.s., zn: 9773/V031969/2022/DU, ze dne 12.12.2022.
- Souhlas CETIN a.s., s vydáním územního souhlasu, který digitálně podepsal pan [REDAKCE] ze dne 21.03.2023.
- Vyjádření k sítím ČEZ Distribuce a.s. zn: 0101846669, ze dne 22.11.2022, vyjádření k projektové dokumentaci zn: 001129735316, ze dne 01.12.2022, souhlas s umístěním stavby v blízkosti zařízení distribuční soustavy, resp. v ochranném pásmu předmětného zařízení zn: 001129735220, ze dne 01.12.2022.
- Sdělení o existenci komunikačního vedení Telco Pro Services, a.s. zn: 0201497139, ze dne 22.11.2022.
- Sdělení o existenci komunikačního vedení ČEZ ICT Services. a.s., zn: 0700634099, ze dne 22.11.2022.
- Stanoviskem GasNet Služby, s.r.o., zn: 5002756601, ze dne 31.01.2023.
- Souhlas vlastníka pozemků dotčených stavbou.
- Plnou mocí pro zastupování stavebníka.

Poučení stavebníka:


Stavební úřad připomíná stavebníkovi povinnost zajistit si informace o existenci podzemních staveb technické infrastruktury u jednotlivých správců či vlastníků a dle jejich požadavků zajistit jejich vytýčení v terénu a zajistit jejich ochranu před poškozením.

V ochranných pásmech inženýrských sítí nesmí být umístěné žádné stavby ani jejich součásti. Stavebník je povinen dodržet podmínky správců inženýrských sítí a dotčených orgánů, kteří se k této stavbě vyjadřovali.

Územní souhlas platí 2 roky ode dne jeho vydání. Pozbývá platnosti, pokud v této lhůtě nebylo započato se stavbou.  
Dobu platnosti územního souhlasu nelze prodloužit.

Městský úřad Šenov  
odbor výstavby a životního prostředí  
stavební úřad  
[REDAKCE]

**MĚSTSKÝ ÚŘAD ŠENOV**  
odbor výstavby a ŽP  
okres Ostrava - město  
[REDAKCE]

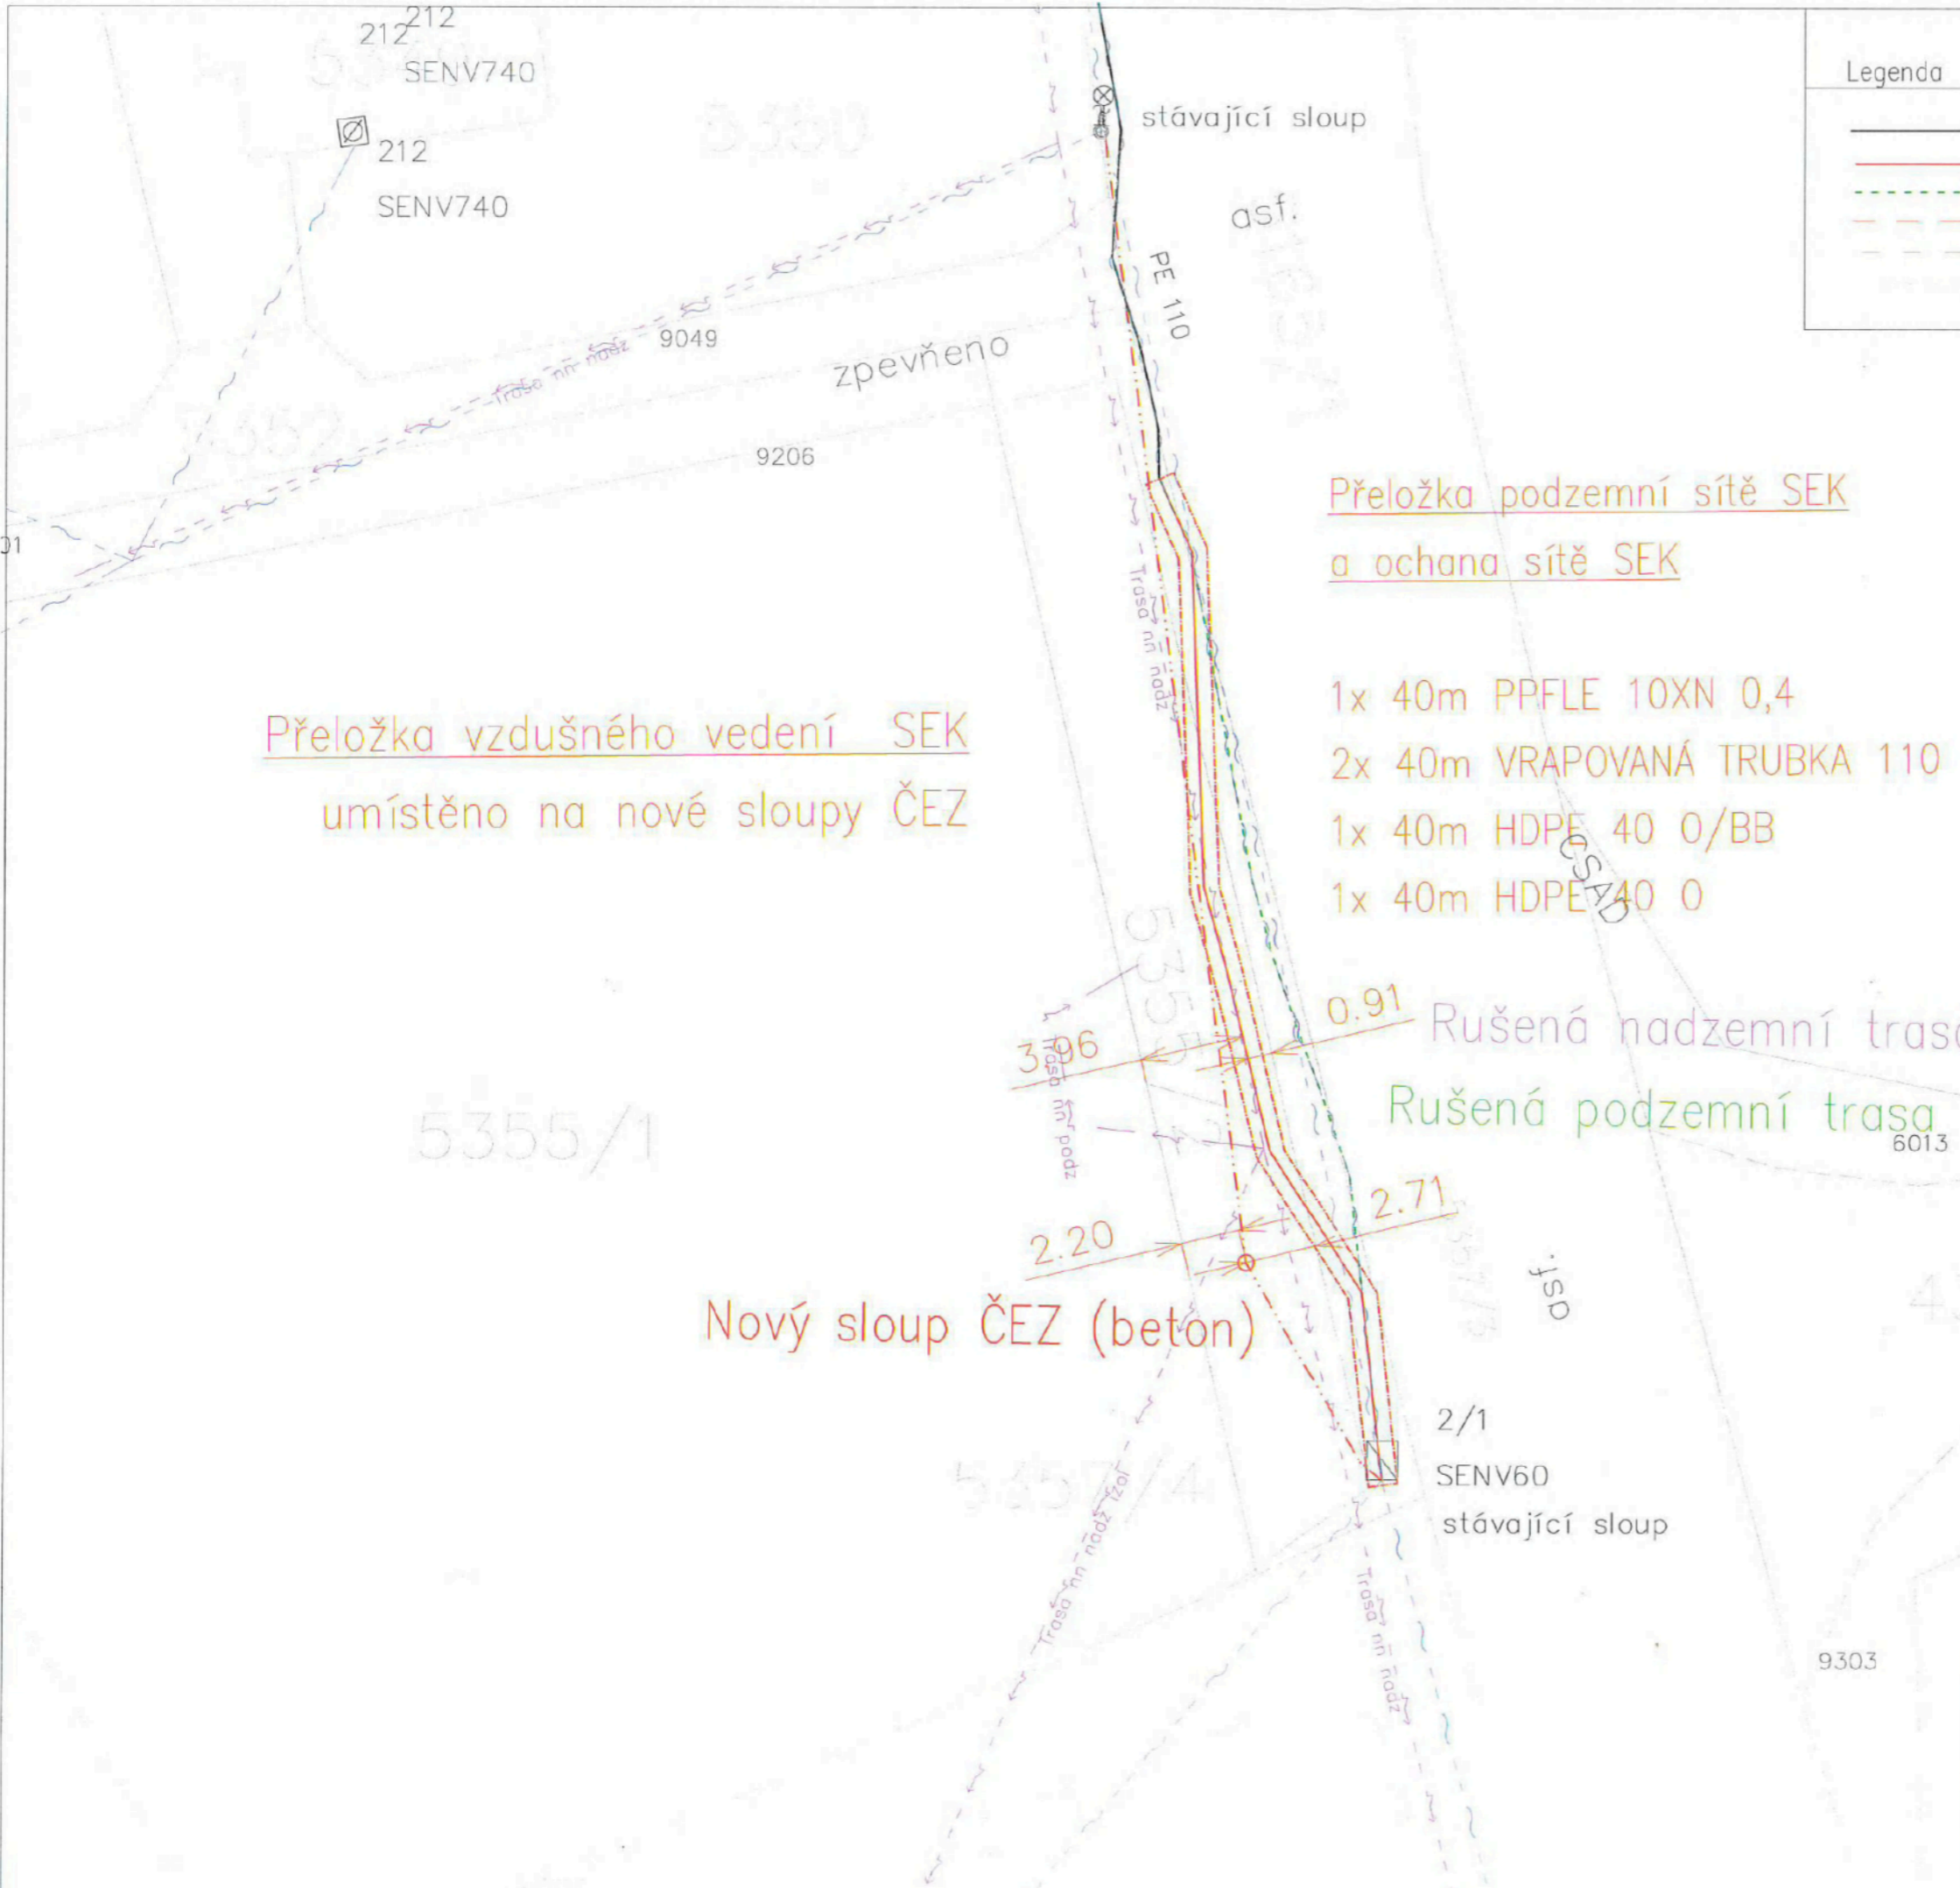

Legenda	
	SEK CETIN Stávající podzem.
	SEK CETIN Nová podzemní
	SEK CETIN Rušená podzemní
	SEK CETIN Ochrana vedení
	SEK CETIN Nové vzdušné vedení
	Hranice parcel

Přeložka vzdušného vedení SEK  
umístěno na nové sloupy ČEZ

Přeložka podzemní sítě SEK  
a ochrana sítě SEK

- 1x 40m PPFLE 10XN 0,4
- 2x 40m VRAPOVANÁ TRUBKA 110
- 1x 40m HDPE 40 0/BB
- 1x 40m HDPE 40 0

MĚSTSKÝ ÚŘAD ŠENOV  
odbor výstavby a ŽP  
okres Ostrava - město

*č.j. MUCS 00644/2023/P*  
*20.3.2023*



0.91 Rušená nadzemní trasa  
Rušená podzemní trasa

Nový sloup ČEZ (beton)

2/1  
SENV60  
stávající sloup



<b>VEGA COM</b>		Sídlo: Novodvorská 1010/14, 142 01 Praha 4	
		Pracoviště: Pohraniční 52/23, 703 00 Ostrava-Vítkovice	
Zodpovědný projektant:		SAP:	
Projektant:		Datum:	11/2022
Stavba:	VPIC Šenov, bus záliv, křiž. k D. Datyni	Měřítko:	1:250, 1x A3
Situace:		Výkres č.:	2.0
Investor:	Správa silnic Moravskoslezského kraje, příspě. organizace		