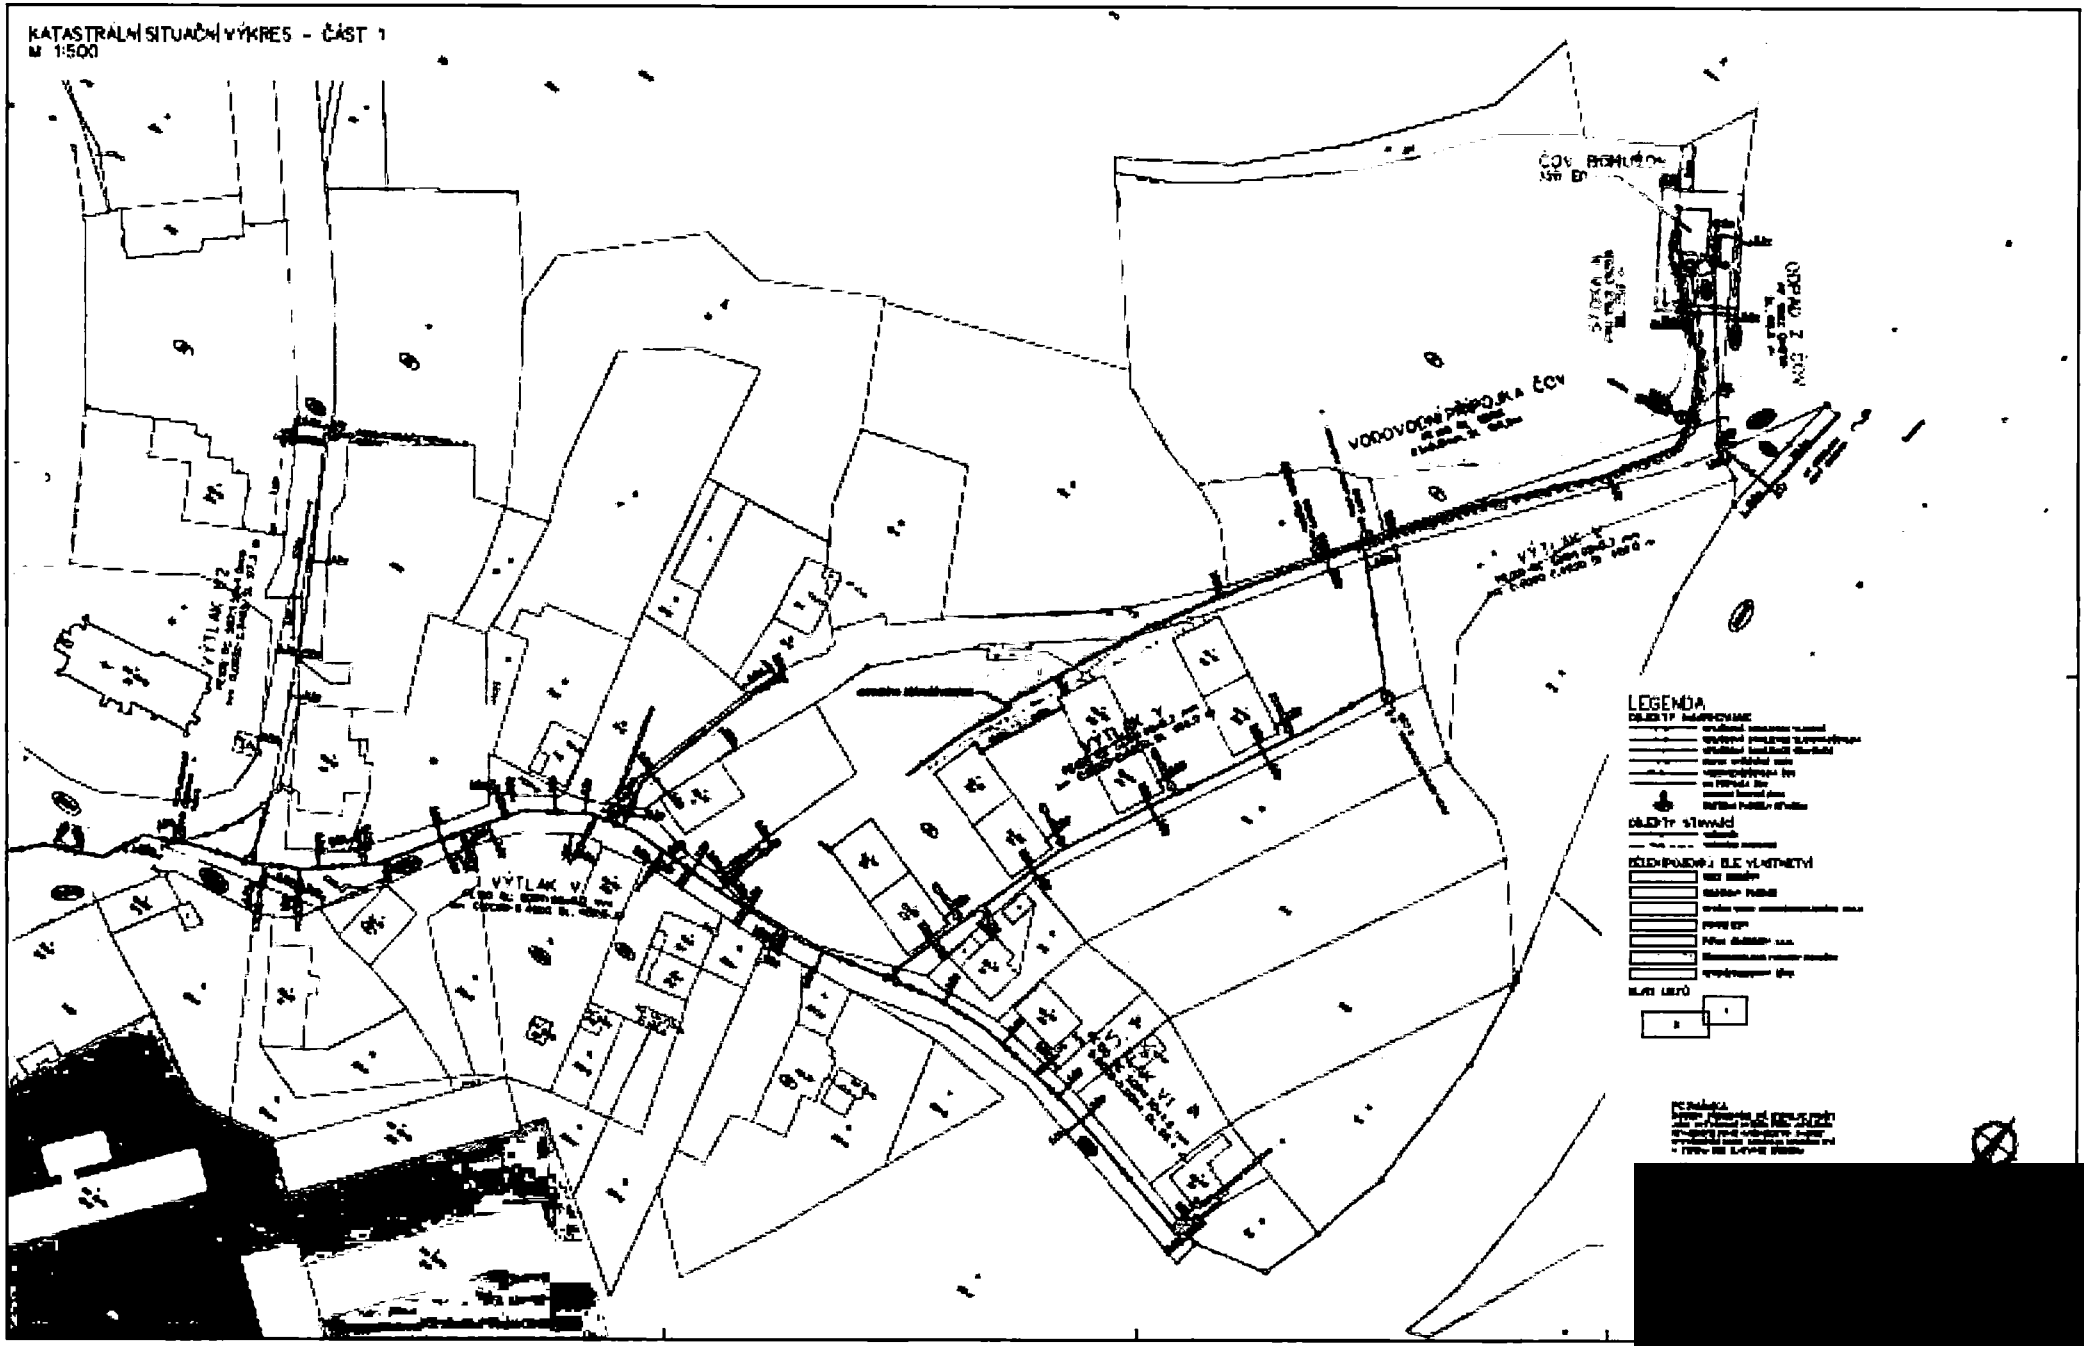
KATASTRÁLNÍ SITUAČNÍ VÝKRES - ČÁST 1
M 1:500
VODOVODNÍ PŘÍPOJKA ČOV
LEGENDA