Krycí list ZBV

Název a evidenční číslo Stavby:	Číslo SO/PS /	Číslo ZBV:
II/102 hr. hl. města Prahy-Štěchovice, rekonstrukce. ETAPA II	/ číslo Změny SO/PS:	
Název stavebního objektu/provozního souboru (SO/PS):	**204/1**	**19**
Most ev.č. 102-012		

Objednatel: **Krajská správa a údržba Středočeského kraje, příspěvková organizace**
Zborovská 81/11, 150 21 Praha 5, Smíchov
IČ: 00066001 DIČ: CZ00066001

Zhotovitel: **STRABAG a. s.**
Kačírkova 982/4, 158 00 Praha 5
IČ: 60838744 DIČ: CZ60838744

Rekapitulace ZBV č. 19 dle Skupin 1, 2, 3, 4, 5

část ZBV č.	Cena navrhovaných Změn záporných	Cena navrhovaných Změn kladných	Cena navrhovaných Změn záporných a Změn kladných celkem
19.1	0,00	0,00	0,00

část ZBV č.	Cena navrhovaných Změn záporných	Cena navrhovaných Změn kladných	Cena navrhovaných Změn záporných a Změn kladných celkem
19.2	0,00	0,00	0,00

část ZBV č.	Cena navrhovaných Změn záporných	Cena navrhovaných Změn kladných	Cena navrhovaných Změn záporných a Změn kladných celkem
19.3	-13 158,52	158 423,56	145 265,04

část ZBV č.	Cena navrhovaných Změn záporných	Cena navrhovaných Změn kladných	Cena navrhovaných Změn záporných a Změn kladných celkem
19.4	0,00	0,00	0,00

část ZBV č.	Cena navrhovaných Změn záporných	Cena navrhovaných Změn kladných	Cena navrhovaných Změn záporných a Změn kladných celkem
19.5	0,00	0,00	0,00

Suma ZBV č.	Cena navrhovaných Změn záporných	Cena navrhovaných Změn kladných	Cena navrhovaných Změn záporných a Změn kladných celkem
19	**-13 158,52**	**158 423,56**	**145 265,04**

Části ZBV se číslují číslem ZBV, za kterým je tečka a index udávající číslo Skupiny.
Stejný systém číslování se používá pro jednotlivé Evidenční nebo Změnové listy
a pro Rozpis ocenění změn položek.

Změnový list

Název a evidenční číslo Stavby:	Číslo SO/PS / / číslo Změny SO/PS:	Číslo ZBV:
II/102 hr. hl. města Prahy-Štěchovice, rekonstrukce. ETAPA II Název stavebního objektu/provozního souboru (SO/PS): **Most ev.č. 102-012**	**204/1**	**19.3**

Strany smlouvy o dílo č. S-468/00066001/2020 na realizaci výše uvedené Stavby uzavřené dne 3.3.2020 (dále jen Smlouva):

Objednatel: Krajská správa a údržba Středočeského kraje, příspěvková organizace, Zborovská 81/11, 150 21 Praha 5, Smíchov

Zhotovitel: STRABAG a. s., Kačírkova 982/4, 158 00 Praha 5

Přílohy Změnového listu:

1. Krycí list	1	počet listů
2. Změnový list	1	počet listů
3. Zápis o projednání ocenění soupisu prací	1	počet listů
4. Rozpis ocenění Změn položek	1	počet listů
5. Přehled zařazení změn do skupin	2	počet listů
6. Přehled dalších dokladů	1	počet listů
Další doklady dle přehledu dokladů	17	počet listů

Paré č.	Příjemce
1	Objednatel
2	Zhotovitel
3	Projektant (AD)
4	Stavební dozor
5	Supervize (Regionální dotační kancelář)

Iniciátor změny: Zhotovitel

Popis a zdůvodnění Změny:

Dokumentace skutečného stavu mostu SO 204-evidenční číslo mostu 102-012 se nedochovala a tak bylo složité nedestruktivní metodou zjistit skutečný tvar zakrytých stávajících opěr resp. jejich tlouštěk. Po odstranění nosné železobetonové vodorovné konstrukce byla zjištěna tloušťka obou stávajících opěr cca 500 mm, oproti uvažované tloušťce 1000 mm. Bylo rozhodnuto rozšířit a dobetonovat do úrovně kořene mikropilot stávající zdivo opěr na požadovanou šířku 1000 mm. Bylo odečteno množství bourání opěr, které se neprovádělo (pol. č. 1 a 85).

Jedná se o Změnu nepodstatnou, nepředvídanou, která je tak podle § 5, odst. 1, písm. c), resp. podle § 10 Směrnice R-Sm-36 Krajské správy a údržby silnic Středočeského kraje (účinnost od 29.5.2017) upřesňující provádění změn závazků dle zákona č. 134/2016 Sb., o zadávání veřejných zakázek zařazena do **Skupiny 3** (změny z nepředvídaných důvodů). Zároveň se jedná o práce, které nemění celkovou povahu veřejné zakázky.
Z hlediska Zákona o zadávání veřejných zakázek č. 134/2016 Sb. Změna nepředstavuje vznik podstatné změny závazku a dle § 222, odst. 6 se jedná o změnu, jejíž potřeba vznikla v důsledku okolností, které zadavatel jednající s náležitou péčí nemohl předvídat a to z důvodu nepředvídaných fyzických podmínek vzniklých na stavbě v průběhu realizace a hodnota těchto dodatečných stavebních prací nepřekračuje 50 % původní hodnoty závazku.

Údaje v Kč bez DPH:

Cena navrhovaných Změn záporných	Cena navrhovaných Změn kladných	Cena navrhovaných Změn záporných a Změn kladných celkem	Součet absolutních hodnot Změn kladných a Změn záporných
-13 158,52	**158 423,56**	**145 265,04**	**171 582,08**

Podpis vyjadřuje souhlas se Změnou:

Zhotovitel (stavbyvedoucí): STRABAG a.s.	jméno	Ing. Karel Šimek	datum	podpis
Projektant (autorský dozor): Pontex, spol. s.r.o.	jméno	Ing. David Dvořáček	datum	podpis
Stavební dozor: Pragoprojekt, a. s.	jméno	Miroslav Valenta	datum	podpis
Supervize (Regionální dotační kancelář)	jméno		datum	podpis
Zástupce Objednatele: KSÚS SK	jméno	Ing. Milan Peška	datum	podpis

Objednatel a Zhotovitel se dohodli, že u tohoto SO/PS, který je součástí uvedené Stavby, budou provedeny Změny, jež jsou podrobně popsány, zdůvodněny, dokladovány a oceněny v dokumentaci této Změny. Tento Změnový list představuje dodatek Smlouvy. Smlouva se mění v rozsahu upraveném v tomto Změnovém listu. V ostatním zůstávají práva a povinnosti Objednatele a Zhotovitele sjednané ve Smlouvě nedotčeny. Na důkaz toho připojují příslušné osoby oprávněné jednat jménem nebo v zastoupení Objednatele a Zhotovitele své podpisy.

Objednatel (Oprávněná osoba Objednatele)	jméno	Ing. Jan Fidler, DiS.	datum	podpis
Zhotovitel	jméno	Ing. Tomáš Hajič Ing. Karel Klofáč	datum	podpis

Číslo paré:

Příloha č. 3

ZÁPIS

o projednání ocenění soupisu prací a ceny stavebního objektu/provozního souboru (SO/PS) pro všechny skupiny - pro ZBV číslo: 19

Název Stavby: **SO 204 - Most ev.č. 102-012**
Číslo SO/PS / číslo Změny SO/PS: 204/1
Název stavebního objektu/provozního souboru (SO/PS): Most ev.č. 102-012

Údaje v Kč bez DPH

Cena SO/PS dle Smlouvy
1 - zadat
8 380 547,48

Poznámka: Cenu všech Změn záporných v předchozích Změnách na SO/PS a cenu navrhovaných Změn záporných na SO/PS je nutno zadávat se znaménkem mínus (-).

Cena SO/PS v předchozích ZBV:

Údaje v Kč bez DPH

	Cena všech Změn záporných v předchozích Změnách na SO/PS	Cena všech Změn kladných v předchozích Změnách na SO/PS	Cena SO/PS po všech předchozích Změnách	Rozdíl ceny SO/PS po všech předchozích Změnách a ve Smlouvě
2	3 - zadat	4 - zadat	5=1+3+4	6=5-1
stavební/montážní práce	0,00	0,00	8 380 547,48	0,00

Cena SO/PS v této ZBV a po této ZBV:

Údaje v Kč bez DPH

	Cena navrhovaných Změn záporných na SO/PS	Cena navrhovaných Změn kladných na SO/PS	Cena všech Změn kladných na SO/PS (předchozích a navrhovaných)	Cena všech Změn kladných na SO/PS k ceně SO/PS dle Smlouvy v %
7	8 - zadat	9 - zadat	10=4+9	11=10/1
stavební/montážní práce	-13 158,52	158 423,56	158 423,56	1,89%

Cena SO/PS po této ZBV:

Údaje v Kč bez DPH

	Cena všech Změn záporných na SO/PS (předchozích a navrhovaných)	Cena SO/PS po této Změně	Rozdíl ceny SO/PS po této Změně oproti ceně SO/PS dle Smlouvy	Rozdíl ceny SO/PS po této Změně oproti ceně SO/PS dle Smlouvy v %
12	13=3+8	14=1+13+10	15=14-1	16=15/1
stavební/montážní práce	-13 158,52	8 525 812,52	145 265,04	1,73%

Vyjádření (souhlasím x nesouhlasím), jméno, datum, podpis

Zhotovitel (stavbyvedoucí): STRABAG a.s.	souhlasím	Ing. Karel Šimek
Projektant (autorský dozor): Pontex spol. s.r.o.	souhlasím	Ing. David Dvořáček
Stavební dozor: Pragoprojekt a.s.	souhlasím	Miroslav Valenta
Zástupce Objednatele: KSÚS SK	souhlasím	Ing. Milan Peška
Supervize (RDK):	souhlasím	
Zaměstnanec KSÚS SK odpovědný za cenové projednání Změny:		Ing. Jaroslava Jurková

Rozpis ocenění Změn položek - pro ZBV číslo 19.3

Evidenční číslo a název stavby: II/102 hr. hl. města Prahy-Štěchovice, rekonstrukce. ETAPA II
Číslo a název SO/PS: SO 204 - Most ev.č. 102-012
Číslo a název rozpočtu: SO 204 - Most ev.č. 102-012

ZMĚNA SOUPISU PRACÍ (SO/PS)
č. 1
Skupina změn 3

Poř. č. pol.	Kód položky	Název položky	m.j.	Množství ve Smlouvě	Množství ve Změně	Množství rozdílu	Cena za m.j. v Kč	Cena celkem ve Smlouvě v Kč	Změny záporné v Kč	Změny kladné v Kč	Cena celkem ve Změně v Kč	Rozdíl cen celkem v Kč	Podíl cen celkem v %
1	2	3	4	5	6	7	8	9	10	11	12	13	14
1	014102	POPLATKY ZA SKLÁDKU	T	600,753	631,857	10,230	138,17	83 006,04	0,00	1 413,48	84 419,52	1 413,48	1,70%
17	17120	ULOŽENÍ SYPANINY DO NÁSYPŮ A NA SKLÁDKY BEZ ZHUTNĚNÍ	M3	184,720	200,272	15,552	16,70	3 084,82	0,00	259,72	3 344,54	259,72	8,42%
19	17481	ZÁSYP JAM A RÝH Z NAKUPOVANÝCH MATERIÁLŮ	M3	72,816	78,648	5,832	498,43	36 293,68	0,00	2 906,84	39 200,52	2 906,84	8,01%
37	333315	MOSTNÍ OPĚRY A KŘÍDLA Z PROSTÉHO BETONU DO C30/37	M3	4,125	13,943	9,818	13 731,18	56 641,12	0,00	134 812,73	191 453,85	134 812,73	238,01%
43	45157	PODKLADNÍ A VÝPLŇOVÉ VRSTVY Z KAMENIVA TĚŽENÉHO	M3	26,208	27,435	1,227	1 130,05	29 616,35	0,00	1 386,57	31 002,92	1 386,57	4,68%
85	966138	BOURÁNÍ KONSTRUKCÍ Z KAMENE NA MC S ODVOZEM DO 20KM	M3	35,862	28,592	-9,635	1 365,70	48 976,73	-13 158,52	0,00	35 818,21	-13 158,52	-26,87%
		NOVÉ POLOŽKY											
88	02910.	OSTATNÍ POŽADAVKY - ZEMĚMĚŘIČSKÁ MĚŘENÍ	KČ	0,000	722,712	722,712	1,00	0,00	0,00	722,71	722,71	722,71	100,00%
89	13273R	HLOUB RÝH A MELIOR KAN ŠÍŘ DO 2M PAŽ I NEPAŽ TŘ I ručně	M3	0,000	15,552	15,552	1 088,06	0,00	0,00	16 921,51	16 921,51	16 921,51	100,00%
		Celkem						**257 618,74**	**- 13 158,52**	**158 423,56**	**402 883,78**	**145 265,04**	

Odpovědný zástupce Objednatele i odpovědný zástupce Zhotovitele odsouhlasují skladbu měněných položek i nových položek, včetně jejich výměr, vyjadřujících předkládanou změnu.
Potvrzují zároveň skutečné provedení prací a oprávněnost změny.

Za Zhotovitele: Ing. Karel Šimek, (vedoucí projektu)

Datum:

Podpis:

Za Objednatele: Miroslav Valenta, (TDI)

Datum:

Podpis:

PŘEHLED ZAŘAZENÍ ZMĚN DO SKUPIN

Název a evidenční číslo Stavby: **II/102 hr. hl. města Prahy-Štěchovice, rekonstrukce. ETAPA II**

1	**Přijatá smluvní částka bez rezervy a DPH**	**377 812 002,59**
2=1+19+20	**Aktuální smluvní částka (cena stavby)**	391 292 325,60
	Aktuální smluvní částka (cena stavby) včetně DPH	**473 463 713,98**
3=(2/1)*100	**Procento změny Přijaté smluvní částky**	**103,57%**
4=(25/1)*100	**Sledování vyhrazených změn (Skupina 1)**	**0,00%**
5=(28/1)*100	**Sledování záměny položek (Skupina 2)**	**0,00%**
40=(19/1)*100	**Sledování limitu 15 % pro podstatnou změnu pro Změny záporné dle § 14, odst. (5), písm. b)**	**-0,90%**

6=32+36	**Suma Změn kladných a Změn záporných Skupiny 3 a Skupiny 4**	**14 242 590,36**
7=(6/1)*100	**Sledování limitu 30 % - součet Skupiny 3 a Skupiny 4**	**3,77%**
8=1*0,3	**Zákonný limit 30 % pro Skupinu 3 a Skupinu 4**	**113 343 600,78**

9=(32A/1)*100	**Sledování limitu 50 % Skupina 3**	**3,32%**
10=(36A/1)*100	**Sledování limitu 50 % Skupina 4**	**0,98%**
10A=32A+36A	**Suma absolutních hodnot Změn kladných a Změn záporných pro Skupinu 3 a Skupinu 4**	**16 258 652,96**
11=1*0,5	**Zákonný limit 50 % pro Skupinu 3 a Skupinu 4**	**188 906 001,30**

12=(37/1)*100	**Sledování limitu (15%)**	**1,05%**
13=37	**Sledování limitu 137 366 000 Kč**	**3 998 392,61**
14=137366000-37		**133 367 607,39**

						- 1 -			- 2 -			- 3 -				- 4 -				- 5 -	
						Vyhrazené změny (Doměrky) (dle §100 zákona č. 134/2016 Sb.)			Záměna položek (dle §222 odst. (7) zákona č. 134/2016 Sb.)			Změny nepředvídané (dle §222 odst. (6) zákona č. 134/2016 Sb.)				Změny nezbytné (dle §222 odst. (5) zákona č. 134/2016 Sb.)				Změny de minimis	
SO	**ZBV č.**	**Název SO/PS / předmět Změny**	**Změny záporné (zadávat se znaménkem mínus)**	**Změny kladné**	**Hodnota ZBV**	**Změny záporné (zadávat se znaménkem mínus)**	**Změny kladné**	**Suma Změn záporných a Změn kladných**	**Změny záporné (zadávat se znaménkem mínus)**	**Změny kladné**	**Suma Změn záporných a Změn kladných**	**Změny záporné (zadávat se znaménkem mínus)**	**Změny kladné**	**Suma Změn záporných a Změn kladných**	**Suma absolutních hodnot Změn kladných a Změn záporných**	**Změny záporné (zadávat se znaménkem mínus)**	**Změny kladné**	**Suma Změn záporných a Změn kladných**	**Suma absolutních hodnot Změn kladných a Změn záporných**	**Změny de minimus (15% nebo limit 137 366 000,- Kč**	**limit 15 %**
16	**17**	**18**	**19=23+26+29+33**	**20=24+27+30+34+37+39**	**21=19+20**	**23**	**24**	**25=23+24**	**26**	**27**	**28=26+27**	**29**	**30**	**32=29+30**	**32A=ABS(29)+30**	**33**	**34**	**36=33+34**	**36A=ABS(33)+34**	**37**	**38=(37/1)*100**
		II/102 hr. hl. města Prahy-Štěchovice, rekonstrukce. ETAPA II	**- 3 388 361,28**	**16 868 684,29**	**13 480 323,01**	**0,00**	**0,00**	**0,00**	**0,00**	**0,00**	**0,00**	**- 945 477,62**	**11 594 389,54**	**10 648 911,92**	**12 539 867,16**	**- 62 553,68**	**3 656 232,12**	**3 593 678,44**	**3 718 785,80**	**3 998 392,61**	**1,05%**
103	1	Rekonstrukce vozovky - Průtah Štěchovicemi / úprava poklopů a vodoznaků	0,00	124 942,66	124 942,66	0,00	0,00	0,00	0,00	0,00	0,00	0,00	0,00	0,00	0,00	0,00	124 942,66	124 942,66	124 942,66	0,00	0,00%
103/2	2	Rekonstrukce vozovky - Průtah Štěchovicemi / přeložka vodovodní přípojky km 14,815-14,895, kolize s kabelem CETIN	0,00	158 202,22	158 202,22	0,00	0,00	0,00	0,00	0,00	0,00	0,00	158 202,22	158 202,22	158 202,22	0,00	0,00	0,00	0,00	0,00	0,00%
103/3	3	Rekonstrukce vozovky - Průtah Štěchovicemi / odstranění žulových kostek	- 147 928,60	470 739,23	322 810,63	0,00	0,00	0,00	0,00	0,00	0,00	- 147 928,60	470 739,23	322 810,63	618 667,83	0,00	0,00	0,00	0,00	0,00	0,00%
103/4	4	Rekonstrukce vozovky - Průtah Štěchovicemi / oprava objízdné trasy Masečín	0,00	514 671,37	514 671,37	0,00	0,00	0,00	0,00	0,00	0,00	0,00	0,00	0,00	0,00	0,00	514 671,37	514 671,37	514 671,37	0,00	0,00%
103/5	5	Rekonstrukce vozovky - Průtah Štěchovicemi / kolize kabelů s kanalizací a novým profilem vozovky	0,00	1 072 447,19	1 072 447,19	0,00	0,00	0,00	0,00	0,00	0,00	0,00	1 072 447,19	1 072 447,19	1 072 447,19	0,00	0,00	0,00	0,00	0,00	0,00%
102	6	Rekonstrukce vozovky - Davle-Štěchovice / zvýšené množství odstraňování křovin	- 62 553,68	2 301 662,61	2 239 108,93	0,00	0,00	0,00	0,00	0,00	0,00	0,00	0,00	0,00	0,00	- 62 553,68	2 301 662,61	2 239 108,93	2 364 216,29	0,00	0,00%
901	7	Provizorní most přes Kocábu / změna založení mostního provizoria	- 535 759,98	1 068 988,13	533 228,15	0,00	0,00	0,00	0,00	0,00	0,00	0,00	0,00	0,00	0,00	0,00	0,00	0,00	0,00	1 604 748,11	0,42%
207	8	Most ev.č.102-017 / Zajištění skalního svahu	0,00	728 985,00	728 985,00	0,00	0,00	0,00	0,00	0,00	0,00	0,00	728 985,00	728 985,00	728 985,00	0,00	0,00	0,00	0,00	0,00	0,00%
207/2	9	Most ev.č.102-017 / odstranění vrstvy žulových kostek + podkladní vrstva pod OP1	0,00	75 186,27	75 186,27	0,00	0,00	0,00	0,00	0,00	0,00	0,00	75 186,27	75 186,27	75 186,27	0,00	0,00	0,00	0,00	0,00	0,00%
102/2	10	Rekonstrukce vozovky - Davle-Štěchovice/ frézování a doplnění konstrukčních vrstev vozovky	0,00	43 669,94	43 669,94	0,00	0,00	0,00	0,00	0,00	0,00	0,00	0,00	0,00	0,00	0,00	43 669,94	43 669,94	43 669,94	0,00	0,00%
103/6	11	Rekonstrukce vozovky - průtah Štěchovicemi / předláždění chodníků, obruby, úprava plotové zídky u křižovatky Hlavní a Školní	0,00	671 285,54	671 285,54	0,00	0,00	0,00	0,00	0,00	0,00	0,00	0,00	0,00	0,00	0,00	671 285,54	671 285,54	671 285,54	0,00	0,00%
102/3	12	Rekonstrukce vozovky - Davle-Štěchovice / odvodňovací proužek	- 1 844 570,00	549 074,50	- 1 295 495,50	0,00	0,00	0,00	0,00	0,00	0,00			0,00	0,00	0,00	0,00	0,00	0,00	2 393 644,50	0,63%
102/4	13	Rekonstrukce vozovky - Davle-Štěchovice / Úprava svahu dlažbou z lomového kamene km 10,360-10,840 L.S.	0,00	5 693 724,53	5 693 724,53	0,00	0,00	0,00	0,00	0,00	0,00	0,00	5 693 724,53	5 693 724,53	5 693 724,53	0,00	0,00	0,00	0,00	0,00	0,00%
253	14	Opěrné zdi - Davle - Štěchovice - vlevo / sanace základové spáry v založení SO 253, zeď č. 61 vlevo	0,00	277 190,48	277 190,48	0,00	0,00	0,00	0,00	0,00	0,00	0,00	277 190,48	277 190,48	277 190,48	0,00	0,00	0,00	0,00	0,00	0,00%
102/5	15	Rekonstrukce vozovky - Davle-Štěchovice / Km 13,200-13,700 svodidlo, krajnice, žulové kostky	0,00	881 187,01	881 187,01	0,00	0,00	0,00	0,00	0,00	0,00	0,00	881 187,01	881 187,01	881 187,01	0,00	0,00	0,00	0,00	0,00	0,00%
334	16	Kanalizace ve Štěchovicích / zaslepení nefunkční dešťové kanalizace	0,00	587 837,86	587 837,86	0,00	0,00	0,00	0,00	0,00	0,00	0,00	587 837,86	587 837,86	587 837,86	0,00	0,00	0,00	0,00	0,00	0,00%
102/6	17	Rekonstrukce vozovky - Davle-Štěchovice /Změna množství odfrézovaných vrstev AB	- 784 390,50	1 450 696,44	666 305,94	0,00	0,00	0,00	0,00	0,00	0,00	- 784 390,50	1 450 696,44	666 305,94	2 235 086,94	0,00	0,00	0,00	0,00	0,00	0,00%
334/2	18	Kanalizace ve Štěchovicích / Kolize s kabelem ČEZ	0,00	39 769,75	39 769,75	0,00	0,00	0,00	0,00	0,00	0,00	0,00	39 769,75	39 769,75	39 769,75	0,00	0,00	0,00	0,00	0,00	0,00%
204	19	Most ev.č. 102-012 / Změna spodní stavby, dobetonávky k původním opěrám	- 13 158,52	158 423,56	145 265,04	0,00	0,00	0,00	0,00	0,00	0,00	- 13 158,52	158 423,56	145 265,04	171 582,08	0,00	0,00	0,00	0,00	0,00	0,00%
	20		0,00	0,00	0,00	0,00	0,00	0,00	0,00	0,00	0,00			0,00	0,00	0,00	0,00	0,00	0,00	0,00	0,00
	21		0,00	0,00	0,00	0,00	0,00	0,00	0,00	0,00	0,00			0,00	0,00	0,00	0,00	0,00	0,00	0,00	0,00
	22		0,00	0,00	0,00	0,00	0,00	0,00	0,00	0,00	0,00			0,00	0,00	0,00	0,00	0,00	0,00	0,00	0,00
	23		0,00	0,00	0,00	0,00	0,00	0,00	0,00	0,00	0,00			0,00	0,00	0,00	0,00	0,00	0,00	0,00	0,00
	24		0,00	0,00	0,00	0,00	0,00	0,00	0,00	0,00	0,00			0,00	0,00	0,00	0,00	0,00	0,00	0,00	0,00

Poznámka: Formulář má informativní charakter a zobrazuje stav k datu předložení Změnového listu.

Přehled dalších dokladů

Číslo ZBV:	**20**
Název a evidenční číslo stavby:	**II/102 hr. hl. města Prahy-Štěchovice, rekonstrukce. ETAPA II**
Název stavebního objektu / provozního souboru (SO/PS):	Rekonstrukce vozovky - Davle-Štěchovice
Číslo SO/PS / číslo změny SO/PS:	102/7

Doklad	**Součást dokumentace ZBV**	
	ANO (počet listů)	**NE - Uloženo**
07 Změnový soupis prací SO 102 po změně 7 pro ZBV 20	21	
08 Vyjádření AD č. 36	4	
09 Listy SD č. 3217191-3	3	
10 Stanovisko projektanta RDS č. 5	2	
11 Oznámení zhotovitele o změně	1	
12 Stanovisko KSÚS a pokyn ke zpracování ZBV	1	
13 Geodetický protokol Š II 30/2022	3	
14 Fotodokumentace	1	
15 Nákres	1	
16 Stanovisko TDS k ZBV 20	1	
17 Zápis Ing. Klofáče do obchodního rejstříku	2	
Počet listů celkem	40	

Rozpis ocenění Změn položek - po změně 7 pro ZBV č. 20

Evidenční číslo a název stavby: II/102 hr. hl. města Prahy-Štěchovice, rekonstrukce. ETAPA II
Číslo a název SO/PS: SO 102 Rekonstrukce vozovky - Davle-Štěchovice
Číslo a název rozpočtu: SO 102 Rekonstrukce vozovky - Davle-Štěchovice

ZMĚNA SOUPISU PRACÍ (SO/PS)
102
celkem

Poř. č. pol.	Kód položky	Název položky	m.j.	Množství ve Smlouvě	Množství ve Změně	Množství rozdílu	Cena za m.j. v Kč	Cena celkem ve Smlouvě v Kč	Cena celkem ve Změně v Kč	Rozdíl cen celkem v Kč	Podíl cen celkem v %
1	2	3	4	5	6	7	8	9	12	13	14
	1	**Zemní práce**									
1	113106122	Rozebrání dlažeb komunikací pro pěší z kamenných dlaždic	M2	50,000	150,900	100,90	91,95	4 597,50	13 875,26	9 277,76	201,80%
		Rozebrání dlažeb a dílců komunikací pro pěší, vozovek a ploch s přemístěním hmot na skládku na vzdálenost do 3 m nebo s naložením na dopravní prostředek komunikací pro pěší s ložem z kameniva nebo živice a s výplní spár z kamenných dlaždic nebo desek									
		SoD *100*0.5 stáv. odvodňov. proužek na ZÚ vpravo, odhad šířky 50 cm - vč. odstranění lože=50,000 [A]* *ZBV č. 15* *dle geodetického protokolu č. Š II 3/2022* *km 13,2-13,7 100,9=100,900 [A]*									
2	113106123	Rozebrání dlažeb komunikací pro pěší ze zámkových dlaždic	M2	60,000	60,000	0,00	91,95	5 517,00	5 517,00	0,00	0,00%
		Rozebrání dlažeb a dílců komunikací pro pěší, vozovek a ploch s přemístěním hmot na skládku na vzdálenost do 3 m nebo s naložením na dopravní prostředek komunikací pro pěší s ložem z kameniva nebo živice a s výplní spár ze zámkové dlažby									
		SoD *(20*0.5)+(100*0.5) chodník na KÚ 60 dlažba před KÚ vpravo - šířka cca 0,5 m z důvodu bourání vozovky 60 příp. rektifikace obrubníku, vč. lože=60,000 [A]*									
3	113107222	Odstranění podkladu pl přes 200 m2 z kameniva drceného tl 200 mm	M2	11 027,000	11 027,000	0,00	26,23	289 238,21	289 238,21	0,00	0,00%
		Odstranění podkladů nebo krytů s přemístěním hmot na skládku na vzdálenost do 20 m nebo s naložením na dopravní prostředek v ploše jednotlivě přes 200 m2 z kameniva hrubého drceného, o tl. vrstvy přes 100 do 200 mm									
		SoD *11027 bourání celk. konstrukce stáv. vozovky - štěrk s příměsí jemnozrnné zeminy - tl. 160 mm=11 027,000 [A]*									
4	113107230	Odstranění podkladu pl nad 200 m2 z betonu prostého tl 100 mm	M2	11 027,000	11 027,000	0,00	102,45	1 129 716,15	1 129 716,15	0,00	0,00%
		Odstranění podkladů nebo krytů s přemístěním hmot na skládku na vzdálenost do 20 m nebo s naložením na dopravní prostředek v ploše jednotlivě přes 200 m2 z betonu prostého, o tl. vrstvy do 100 mm									
		SoD *11027 bourání celkové konstrukce stáv. vozovky - stabilizace cementem tl. 60 mm - odhad dle situace 11027 řezů=11 027,000 [A]*									

Rozpis ocenění Změn položek - po změně 7 pro ZBV č. 20

Evidenční číslo a název stavby: II/102 hr. hl. města Prahy-Štěchovice, rekonstrukce. ETAPA II
Číslo a název SO/PS: SO 102 Rekonstrukce vozovky - Davle-Štěchovice
Číslo a název rozpočtu: SO 102 Rekonstrukce vozovky - Davle-Štěchovice

ZMĚNA SOUPISU PRACÍ (SO/PS)
102
celkem

Poř. č. pol.	Kód položky	Název položky	m.j.	Množství ve Smlouvě	Množství ve Změně	Množství rozdílu	Cena za m.j. v Kč	Cena celkem ve Smlouvě v Kč	Cena celkem ve Změně v Kč	Rozdíl cen celkem v Kč	Podíl cen celkem v %
1	2	3	4	5	6	7	8	9	12	13	14
5	113154334	Frézování živičného krytu tl 100 mm pruh š 2 m pl do 10000 m2 bez překážek v trase	M2	27 731,600	14 739,000	-12 992,60	59,90	1 661 122,84	882 866,10	-778 256,74	-46,85%
		Frézování živičného podkladu nebo krytu s naložením na dopravní prostředek plochy přes 1 000 do 10 000 m2 bez překážek v trase pruhu šířky přes 1 m do 2 m, tloušťky vrstvy 100 mm									
		SoD *13995 asf. beton v tl. 60 mm - odhad dle situace 13995 řezů=13 995,000 [A]* *2160 asf. beton tl. 100 mm - dle situace 13995 řezů v km 13,2 - 13,7 vlevo, vč. reprofilace příčného sklonu=2 160,000 [B]* *11027 asf.beton tl.60mm - bourání celkové konstrukce vozovky - dle situace 13995 řezů=11 027,000 [C]* *549.6 odfrézování nájezdových klínů=549,600 [D]* *Celkem: 13995+2160+11027+549.6=27 731,600 [E]* *ZBV ZBV č. 10* *dle zaměření tl. 40 mm 60,3=60,300 [A]* *dle zaměření tl. 60 mm 42,1=42,100 [B]* *A+B=102,400 [C]* *ZBV č. 17 dle geodetických protokolů* *km 12,822 - 12,846 vpravo protokol Š II 51/2021 prům. tl. 46 mm - bez odpočtu plochy 105,6 m2* *km 12,846 - 13,201 vpravo protokol Š II 51/2021 prům. tl. 162 mm - odpočet plochy -1530,8 m2=-1 530,800 [A]* *km 10,360 - 10,840 vpravo protokol Š II 63/2021 prům. tl. 128 mm - odpočet plochy -2374,1 m2=-2 374,100 [B]* *km 13,199 - 13,696 vlevo protokol Š II 88/2021 prům. tl. 133 mm - odpočet plochy -2272,6 m2=-2 272,600 [C]* *km 10,550 - 10,680 vlevo protokol Š II 32/2021 prům. tl. 129 mm - odpočet plochy -595,5 m2=- 595,500 [D]* *km 10,680 - 10,840 vlevo protokol Š II 32/2021 prům. tl. 99 mm - bez odpočtu plochy 790,4 m2* *km 10,360 - 10,550 vlevo protokol Š II 26/2021 prům. tl. 135 mm - odpočet plochy -851,1 m2=- 851,100 [E]* *km 12,820 - 13,200 vlevo protokol Š II 23/2021 prům. tl. 207 mm - odpočet plochy -1411,0 m2=-1 411,000 [F]* *km 12,820 - 13,200 vlevo protokol Š II 23/2021 prům. tl. 103 mm - odpočet plochy -190 m2=- 190,000 [G]* *km 12,820 - 13,200 vlevo protokol Š II 23/2021 prům. tl. 40 mm -bez odpočtu plochy 17 m2* *km 13,199 - 13,696 vpravo protokol Š II 101/2021 prům. tl. 89 mm - bez odpočtu plochy 2042,5 m2* *km 13,396 - 13,427 vpravo protokol Š II 101/2021 dodatečné dofrézování prům. tl. 62 mm - přípočet plochy 125,6 m2=125,600 [H]* *km 12,440 - 12,850 vlevo protokol D 8/2020 prům. tl. 186 mm - odpočet plochy -1654 m2=-1 654,000 [I]* *km 10,250 - 10,360 vpravo protokol D 6/2020 prům. tl. 40 mm - odpočet plochy -580,5 m2=- 580,500 [J]* *km 10,250 - 10,360 vlevo protokol D 3/2020 prům. tl. 100 mm - bez odpočtu plochy 595 m2* *km 12,440 - 12,720 vpravo protokol Š II 5/2022 prům. tl.140 mm - odpočet plochy -1302 m2=-1 302,000 [K]* *km 12,720 - 12,848 vpravo protokol Š II 5/2022 prům. tl.181 mm - odpočet plochy -459 m2=- 459,000 [L]*									
6	113154335	Frézování živičného krytu tl 200 mm pruh š 2 m pl do 10000 m2 bez překážek v trase	M2	13 516,000	26 736,600	13 220,60	109,73	1 483 110,68	2 933 807,12	1 450 696,44	97,81%
		Frézování živičného podkladu nebo krytu s naložením na dopravní prostředek plochy přes 1 000 do 10 000 m2 bez překážek v trase pruhu šířky přes 1 m do 2 m, tloušťky vrstvy 200 mm									
		SoD *5501+8015 asf. beton tl. 150 mm - bourání v místě změny příčného sklonu - odhad dle situace 13516 řezů=13 516,000 [A]*									
		ZBV č. 17 dle geodetických protokolů *km 12,846 - 13,201 vpravo protokol Š II 51/2021 prům. tl. 162 mm 1530,8 m2=1 530,800 [A]* *km 10,360 - 10,840 vpravo protokol Š II 63/2021 prum. tl. 128 mm 2374,1 m2=2 374,100 [B]* *km 13,199 - 13,696 vlevo protokol Š II 88/2021 prum. tl. 133 mm 2272,6 m2=2 272,600 [C]* *km 10,550 - 10,680 vlevo protokol Š II 32/2021 prum. tl. 129 mm 595,5 m2=595,500 [D]* *km 10,360 - 10,550 vlevo protokol Š II 26/2021 prum. tl. 135 mm 851,1 m2=851,100 [E]* *km 12,820 - 13,200 vlevo protokol Š II 23/2021 prum. tl. 103 mm 190 m2=190,000 [F]* *km 12,440 - 12,850 vlevo protokol D 8/2020 prum. tl. 186 mm 1654 m2=1 654,000 [G]* *km 10,250 - 10,360 vpravo protokol D 6/2020 prum. tl. 140 mm 580,5 m2=580,500 [H]* *km 12,440 - 12,720 vpravo protokol Š II 5/2022 prum. tl.140 mm 1302 m2=1 302,000 [I]* *km 12,720 - 12,848 vpravo protokol Š II 5/2022 prum. tl.181 mm 459 m2=459,000 [J]* *km 12,820 - 13,200 vlevo protokol Š II 23/2021 prum. tl. 207 mm 1411,0 m2=1 411,000 [K]* *A+B+C+D+E+F+G+H+I+J+K=13 220,600 [L]*									

Rozpis ocenění Změn položek - po změně 7 pro ZBV č. 20

Evidenční číslo a název stavby: II/102 hr. hl. města Prahy-Štěchovice, rekonstrukce. ETAPA II
Číslo a název SO/PS: SO 102 Rekonstrukce vozovky - Davle-Štěchovice
Číslo a název rozpočtu: SO 102 Rekonstrukce vozovky - Davle-Štěchovice

ZMĚNA SOUPISU PRACÍ (SO/PS)
102
celkem

Poř. č. pol.	Kód položky	Název položky	m.j.	Množství ve Smlouvě	Množství ve Změně	Množství rozdílu	Cena za m.j. v Kč	Cena celkem ve Smlouvě v Kč	Cena celkem ve Změně v Kč	Rozdíl cen celkem v Kč	Podíl cen celkem v %
1	2	3	4	5	6	7	8	9	12	13	14
7	113155332	Frézování betonového krytu tl 40 mm pruh š 2 m pl do 10000 m2 bez překážek v trase	M2	13 995,000	13 995,000	0,00	74,99	1 049 485,05	1 049 485,05	0,00	0,00%
		Frézování betonového podkladu nebo krytu s naložením na dopravní prostředek plochy přes 1 000 do 10 000 m2 bez překážek v trase pruhu šířky přes 1 m do 2 m, tloušťky vrstvy 40 mm									
		SoD *13995 odfrézování na požadovanou niveletu 13995 srovnání do příčného sklonu v místech jen frézování na tl. 60 mm=13 995,000 [A]*									
8	113155333	Frézování betonového krytu tl 50 mm pruh š 2 m pl do 10000 m2 bez překážek v trase	M2	11 027,000	11 027,000	0,00	87,43	964 090,61	964 090,61	0,00	0,00%
		Frézování betonového podkladu nebo krytu s naložením na dopravní prostředek plochy přes 1 000 do 10 000 m2 bez překážek v trase pruhu šířky přes 1 m do 2 m, tloušťky vrstvy 50 mm									
		SoD *11027 bourání celkové konstrukce stáv. vozovky - CB konstrukce fréza v tl. 50 mm - odhad dle situace 11027 řezů=11 027,000 [A]*									
9	113155334	Frézování betonového krytu tl 100 mm pruh š 2 m pl do 10000 m2 bez překážek v trase	M2	22 029,000	22 029,000	0,00	166,82	3 674 877,78	3 674 877,78	0,00	0,00%
		Frézování betonového podkladu nebo krytu s naložením na dopravní prostředek plochy přes 1 000 do 10 000 m2 bez překážek v trase pruhu šířky přes 1 m do 2 m, tloušťky vrstvy 100 mm									
		SoD *5501*2 bourání voz. v místě změny příčného sklonu - tl. CB konstrukce tl.200 mm - odhad dle situace 11002 řezů=11 002,000 [A]* *11027 bourání celkové konstrukce stáv. vozovky - tl. CB konstrukce 150 mm - fréza v tl. 100 mm - odhad dle situace 11002 řezů=11 027,000 [B]* *Celkem: 11002+11027=22 029,000 [C]*									
10	113202111	Vytrhání obrub krajníků obrubníků stojatých	M	88,000	88,000	0,00	91,95	8 091,60	8 091,60	0,00	0,00%
		Vytrhání obrub s vybouráním lože, s přemístěním hmot na skládku na vzdálenost do 3 m nebo s naložením na dopravní prostředek z krajníků nebo obrubníků stojatých									
		SoD *48+20+20=88,000 [A]*									
11	122101103	Odkopávky a prokopávky nezapažené v hornině tř. 1 a 2 objem do 5000 m3	M3	4 322,500	5 001,680	679,18	122,97	531 537,83	615 056,59	83 518,76	15,71%
		Odkopávky a prokopávky nezapažené s přehozením výkopku na vzdálenost do 3 m nebo s naložením na dopravní prostředek v horninách tř. 1 a 2 přes 1 000 do 5 000 m3									
		SoD *910*4.75 odkop poslední vrstvy vozovky 4322.5 podloží pod vozovkou pro úpravu typu B2 - délka dle sit. x plocha ze vzor.řezu=4 322,500 [A]* *ZBV č. 13* *Odkop svahu se svahovými stupni* *km 10,360 - 10,380 24 m3=24,000 [A]* *km 10,380 - 10,420 190,7 m3 - úprava s geomříží =190,700 [B]* *km 10,420 - 10,465 45 m3=45,000 [C]* *km 10,465 - 10,475 11,9 m3=11,900 [D]* *km 10,476 - 10,485 9,2 m3=9,200 [E]* *km 10,485 - 10,575 126,3 m3=126,300 [F]* *km 10,575 - 10,650 68,2 m3=68,200 [G]* *km 10,706 - 10,840 161,7 m3=161,700 [H]* *A+B+C+D+E+F+G+H=637,000 [I]* *ZBV č. 20* *odkop pro rozšíření vozovky km 13,150-13,210* *1,9*0,37*60,0=42,180 [A]*									

Rozpis ocenění Změn položek - po změně 7 pro ZBV č. 20

Evidenční číslo a název stavby: II/102 hr. hl. města Prahy-Štěchovice, rekonstrukce. ETAPA II
Číslo a název SO/PS: SO 102 Rekonstrukce vozovky - Davle-Štěchovice
Číslo a název rozpočtu: SO 102 Rekonstrukce vozovky - Davle-Štěchovice

ZMĚNA SOUPISU PRACÍ (SO/PS)
102
celkem

Poř. č. pol.	Kód položky	Název položky	m.j.	Množství ve Smlouvě	Množství ve Změně	Množství rozdílu	Cena za m.j. v Kč	Cena celkem ve Smlouvě v Kč	Cena celkem ve Změně v Kč	Rozdíl cen celkem v Kč	Podíl cen celkem v %
1	2	3	4	5	6	7	8	9	12	13	14
12	122101403	Vykopávky v zemníku na suchu v hornině tř. 1 a 2 objem do 5000 m3	M3	1 701,750	1 701,750	0,00	84,05	143 032,09	143 032,09	0,00	0,00%
		Vykopávky v zemnících na suchu s přehozením výkopku na vzdálenost do 3 m nebo s naložením na dopravní prostředek v horninách tř. 1 a 2 přes 1 000 do 5 000 m3									
		SoD *11345*0.15 potřeba ornice na ohumusování dle pol. 182301132 x tl. 15 cm=1 701,750 [A]*									
13	122201103	Odkopávky a prokopávky nezapažené v hornině tř. 3 objem do 5000 m3	M3	4 077,490	4 077,490	0,00	122,97	501 408,95	501 408,95	0,00	0,00%
		Odkopávky a prokopávky nezapažené s přehozením výkopku na vzdálenost do 3 m nebo s naložením na dopravní prostředek v hornině tř. 3 přes 1 000 do 5 000 m3									
		SoD *5501*0.2 Písek hlinitý v místě změny příčného sklonu - odtěžení na požadovanou niveletu, srovnání do příčného sklonu 1100.2 přehutnění=1 100,200 [A]* *11027*0.27 Štěrk hlinitý tl. 270 mm - bourání vozovky komplet=2 977,290 [B]* *Celkem: 1100.2+2977.29=4 077,490 [C]*									
14	122201403	Vykopávky v zemníku na suchu v hornině tř. 3 objem do 5000 m3	M3	3 694,800	3 694,800	0,00	84,05	310 547,94	310 547,94	0,00	0,00%
		Vykopávky v zemnících na suchu s přehozením výkopku na vzdálenost do 3 m nebo s naložením na dopravní prostředek v hornině tř. 3 přes 1 000 do 5 000 m3									
		SoD *910*2.31 délka x plocha v řezu - dle pol. 564581111 - úprava typu B2=2 102,100 [A]* *1410 dle pol. 182201101 x hloubka 60 cm - vhodná zemina pro svahové stupně=1 410,000 [B]* *182.7 dle pol. 174101101 - obsyp propustku v km 12,925=182,700 [C]* *Celkem: 2102.1+1410+182.7=3 694,800 [D]*									
15	131203101	Hloubení jam ručním nebo pneum nářadím v soudržných horninách tř. 3	M3	0,315	0,315	0,00	4 417,49	1 391,51	1 391,51	0,00	0,00%
		Hloubení zapažených i nezapažených jam ručním nebo pneumatickým nářadím s urovnáním dna do předepsaného profilu a spádu v horninách tř. 3 soudržných									
		SoD *5*(0.3*0.3*0.7) počet sloupků pro svislé DZ x odhad rozměrů jámy =0,315 [A]*									
16	162701105	Vodorovné přemístění do 10000 m výkopku/sypaniny z horniny tř. 1 až 4	M3	15 023,840	15 703,020	679,18	504,88	7 585 236,34	7 928 140,74	342 904,40	4,52%
		Vodorovné přemístění výkopku nebo sypaniny po suchu na obvyklém dopravním prostředku, bez naložení výkopku, avšak se složením bez rozhrnutí z horniny tř. 1 až 4 na vzdálenost přes 9 000 do 10 000 m									
		SoD *1701.75 dovoz ornice na ohumusování dle pol. 122101403=1 701,750 [A]* *4322.5 odvoz odkopané zeminy dle pol. 122101103=4 322,500 [B]* *2102.1 dovoz podsypu dle pol. 122201403 pro úpravu svahu typu B2=2 102,100 [C]* *4077.490 odvoz odkopaného hlinitého písku dle pol. 122201103=4 077,490 [D]* *2350*0.6*2 odvoz vykopané zeminy ze svahových stupňů dle pol. 182201101 x odhad hloubky 60cm - 1701.75 dovoz vhodné zeminy pro zpětný zásyp stupňů=2 820,000 [E]* *Celkem: 1701.75+4322.5+2102.1+4077.49+2820=15 023,840 [F]* *ZBV č. 13* *dle pol. 122101103 637=637,000 [A]* *ZBV č. 20* *odvoz odkopané zeminydle pol. č. 122101103* *42.18=42.18 [A]*									

Rozpis ocenění Změn položek - po změně 7 pro ZBV č. 20

Evidenční číslo a název stavby: II/102 hr. hl. města Prahy-Štěchovice, rekonstrukce. ETAPA II
Číslo a název SO/PS: SO 102 Rekonstrukce vozovky - Davle-Štěchovice
Číslo a název rozpočtu: SO 102 Rekonstrukce vozovky - Davle-Štěchovice

ZMĚNA SOUPISU PRACÍ (SO/PS)
102
celkem

Poř. č. pol.	Kód položky	Název položky	m.j.	Množství ve Smlouvě	Množství ve Změně	Množství rozdílu	Cena za m.j. v Kč	Cena celkem ve Smlouvě v Kč	Cena celkem ve Změně v Kč	Rozdíl cen celkem v Kč	Podíl cen celkem v %
1	2	3	4	5	6	7	8	9	12	13	14
17	171151222	Strmý svah vyztužením zeminy ocelovou sítí s kamenivem pohled svah přes 2 m do 4 m	M2	2 275,000	2 275,000	0,00	1 323,12	3 010 098,00	3 010 098,00	0,00	0,00%
		Strmý svah ze zemin vyztužených geosyntetiky s pohledovou plochou upraveného svahu ocelovou sítí vyplněnou kamenivem [RockWall], výšky přes 2 m do 4 m									
		SoD *910*2.5 délka x odhadnutá výška svahu - úprava typ B2=2 275,000 [A]*									
18	171201201	Uložení sypaniny na skládky	M3	10 725,990	11 405,170	679,18	16,70	179 124,03	190 466,34	11 342,31	6,33%
		Uložení sypaniny na skládky									
		SoD *4322.500 dle pol. 122101103=4 322,500 [A]* *4580*0.2 plocha krajnic x tl. - dle pol. 938909612=916,000 [B]* *4077.490 hlinitý písek - dle pol. 122201103=4 077,490 [C]* *2350*0.6 odvoz vykopané zeminy ze svahových stupňů dle pol. 182201101 x odhad hloubky 60cm=1 410,000 [D]* *Celkem: 4322.5+916+4077.49+1410=10 725,990 [E]* *ZBV č. 13* *dle pol. 122101103 637=637,000 [A]* *ZBV č. 20* *vykopaná zemina 42,18=42,18 [A]*									
19	171201211	Poplatek za uložení odpadu ze sypaniny na skládce (skládkovné)	T	22 695,246	23 985,688	1 290,44	138,17	3 135 802,14	3 314 102,51	178 300,37	5,69%
		Uložení sypaniny poplatek za uložení sypaniny na skládce (skládkovné)									
		SoD *4322.5*1.9 výkop dle pol. 171201201 x koef. přepočtu na tuny=8 212,750 [A]* *2494.356 z čištění příkopů, vpustí 8212.75 propustků dle pol. 997221551a=2 494,356 [B]* *1154.16 ze sejmutí nánosů na krajnicích dle pol. 938909612=1 154,160 [C]* *4077.49*2.0 dle pol. 122201103 x koef. přepočtu na tuny=8 154,980 [D]* *1410*1.9 odvoz vykopané zeminy ze svahových stupňů dle pol. 171201201 x koef. přepočtu na tuny=2 679,000 [E]* *Celkem: 8212.75+2494.356+1154.16+8154.98+2679=22 695,246 [F]* *ZBV č. 13* *dle pol. 122101103 637*1,9=1 210,300 [A]* *ZBV č. 20* *odkopaná zemina 42,180*1,9=80,142 [A]*									
20	171201211a	Poplatek za zemník	T	10 481,925	10 481,925	0,00	23,03	241 398,73	241 398,73	0,00	0,00%
		Uložení sypaniny poplatek za uložení sypaniny na skládce (skládkovné)									
		SoD *1701.75*1.9 dle pol. 122101402 x koef. 1,9 pro přepočet na tuny=3 233,325 [A]* *2102.1*2.0 dle pol. 122201403 x koef.2,0 pro přepočet na tuny=4 204,200 [B]* *1410*1.9 dle pol. 182201101 x hloubka 60 cm - vhodná zemina pro svahové stupně=2 679,000 [C]* *182.7*2.0 dle pol. 174101101 - obsyp propustku v km 12,925=365,400 [D]* *Celkem: 3233.325+4204.2+2679+365.4=10 481,925 [E]*									
21	174101101	Zásyp jam, šachet rýh nebo kolem objektů sypaninou se zhutněním	M3	182,700	182,700	0,00	254,57	46 509,94	46 509,94	0,00	0,00%
		Zásyp sypaninou z jakékoliv horniny s uložením výkopku ve vrstvách se zhutněním jam, šachet, rýh nebo kolem objektů v těchto vykopávkách									
		SoD *14.5*(5.3*2+2.0) délka x plocha v řezu - obsyp propustku v km 12,925=182,700 [A]*									

Rozpis ocenění Změn položek - po změně 7 pro ZBV č. 20

Evidenční číslo a název stavby: II/102 hr. hl. města Prahy-Štěchovice, rekonstrukce. ETAPA II
Číslo a název SO/PS: SO 102 Rekonstrukce vozovky - Davle-Štěchovice
Číslo a název rozpočtu: SO 102 Rekonstrukce vozovky - Davle-Štěchovice

ZMĚNA SOUPISU PRACÍ (SO/PS)
102
celkem

Poř. č. pol.	Kód položky	Název položky	m.j.	Množství ve Smlouvě	Množství ve Změně	Množství rozdílu	Cena za m.j. v Kč	Cena celkem ve Smlouvě v Kč	Cena celkem ve Změně v Kč	Rozdíl cen celkem v Kč	Podíl cen celkem v %
1	2	3	4	5	6	7	8	9	12	13	14
22	181951102	Úprava pláně v hornině tř. 1 až 4 se zhutněním	M2	11 027,000	11 311,300	284,30	33,80	372 712,60	382 321,94	9 609,34	2,58%
		Úprava pláně vyrovnáním výškových rozdílů v hornině tř. 1 až 4 se zhutněním									
		ZBV č. 15 *dle geodetického protokolu č. Š II 3/2022* *km 13,2-13,7* *žlaby 69,4=69,400 [A]* *žulové kostky 100,9=100,900 [B]* *A+B=170,300 [C]* *ZBV č. 20* *1,9*60=114,00 [A]*									
23	182201101	Svahování násypů	M2	2 350,000	3 201,200	851,20	43,01	101 073,50	137 683,61	36 610,11	36,22%
		Svahování trvalých svahů do projektovaných profilů s potřebným přemístěním výkopku při svahování násypů v jakékoliv hornině									
		SoD *(420+50)*5 zřízení svahových stupňů v km 11,720 - 12,140 2350 v km 12,030 - 12,080 - délka x odhad prům.šířky ve svahu=2 350,000 [A]* *ZBV č. 13* *dle geodetického zaměření* *km 10,360 - 10,422 111,9 m2=111,900 [A]* *km 10,422 - 10,454 48,7 m2=48,700 [B]* *km 10,455 - 10,476 44,9 m2 =44,900 [C]* *km 10,480 - 10,654 369,6 m2=369,600 [D]* *km 10,706 - 10,730 41,4 m2=41,400 [E]* *km 10,730 - 10,840 234,7 m2=234,700 [F]* *A+B+C+D+E+F=851,200 [G]*									
24	182301132	Rozprostření ornice pl přes 500 m2 ve svahu přes 1:5 tl vrstvy do 150 mm	M2	11 345,000	11 345,000	0,00	36,89	418 517,05	418 517,05	0,00	0,00%
		Rozprostření a urovnání ornice ve svahu sklonu přes 1:5 při souvislé ploše přes 500 m2, tl. vrstvy přes 100 do 150 mm									
		SoD *490*5.0 délka dle situace x odhad šířky - úprava svahu typu 2450=2 450,000 [A]* *910*3.0*2 délka dle situace x odhad šířky x na obou stranách - úprava svahu typu B2=5 460,000 [B]* *4580*1.5*0.5 délka trasy x odhadnutá šířka ohumusování x odhad 50 %=3 435,000 [C]* *Celkem: 2450+5460+3435=11 345,000 [D]*									
25	183405211	Výsev trávníku hydroosevem na ornici	M2	11 345,000	11 345,000	0,00	20,49	232 459,05	232 459,05	0,00	0,00%
26	005724740	osivo směs travní krajinná - svahová	KG	283,625	283,625	0,00	155,44	44 086,67	44 086,67	0,00	0,00%
27	184802631	Chemické odplevelení po založení kultury postřikem na široko ve svahu do 1:1	M2	11 345,000	11 345,000	0,00	4,26	48 329,70	48 329,70	0,00	0,00%
		Chemické odplevelení po založení kultury na svahu přes 1:2 do 1:1 postřikem na široko									
28	185803113	Ošetření trávníku shrabáním ve svahu do 1:1	M2	11 345,000	11 345,000	0,00	4,61	52 300,45	52 300,45	0,00	0,00%
		Ošetření trávníku jednorázové na svahu přes 1:2 do 1:1									
29	185804312	Zalití rostlin vodou plocha přes 20 m2	M3	340,350	340,350	0,00	556,12	189 275,44	189 275,44	0,00	0,00%
		Zalití rostlin vodou plochy záhonů jednotlivě přes 20 m2									
		SoD *11345.000*0.01*3=340,350 [A]*									

Rozpis ocenění Změn položek - po změně 7 pro ZBV č. 20

Evidenční číslo a název stavby: II/102 hr. hl. města Prahy-Štěchovice, rekonstrukce. ETAPA II
Číslo a název SO/PS: SO 102 Rekonstrukce vozovky - Davle-Štěchovice
Číslo a název rozpočtu: SO 102 Rekonstrukce vozovky - Davle-Štěchovice

ZMĚNA SOUPISU PRACÍ (SO/PS)
102
celkem

Poř. č. pol.	Kód položky	Název položky	m.j.	Množství ve Smlouvě	Množství ve Změně	Množství rozdílu	Cena za m.j. v Kč	Cena celkem ve Smlouvě v Kč	Cena celkem ve Změně v Kč	Rozdíl cen celkem v Kč	Podíl cen celkem v %
1	2	3	4	5	6	7	8	9	12	13	14
	2	**Zakládání**									
30	213221111	Ochranná vrstva na základové spáře z bet. prost. se zvýš. nároky na prostředí C 25/30 tl do 150 mm	M3	16,530	16,530	0,00	3 321,98	54 912,33	54 912,33	0,00	0,00%
		Ochranná vrstva na základové spáře z prostého betonu se zvýšenými nároky na prostředí tř. C 25/30 tl. do 150 mm									
		SoD *1.7*3.0*0.30 Betonové lože C25/30-XF3 pod stupně z lomového kamene u propustku v km 12,925=1,530 [A]* *2.5*20.0*0.3 betonové lože C25/30-XF3 pod propustkem=15,000 [B]* *Celkem: 1.53+15=16,530 [C]*									
	4	**Vodorovné konstrukce**									
31	451317777	Podklad nebo lože pod dlažbu vodorovný nebo do sklonu 1:5 z betonu prostého tl do 100 mm	M2	5 223,400	6 074,600	851,20	581,54	3 037 616,04	3 532 622,89	495 006,85	16,30%
		Podklad nebo lože pod dlažbu (přídlažbu) v ploše vodorovné nebo ve sklonu do 1:5, tloušťky od 50 do 100 mm z betonu prostého									
		ZBV č. 13 *dle geodetického zaměření* *km 10,360 - 10,422 111,9 m2=111,900 [A]* *km 10,422 - 10,454 48,7 m2=48,700 [B]* *km 10,455 - 10,476 44,9 m2 =44,900 [C]* *km 10,480 - 10,654 369,6 m2=369,600 [D]* *km 10,706 - 10,730 41,4 m2=41,400 [E]* *km 10,730 - 10,840 234,7 m2=234,700 [F]* *A+B+C+D+E+F=851,200 [G]*									
32	452318510	Zajišťovací práh z betonu prostého se zvýšenými nároky na prostředí	M3	9,950	9,950	0,00	8 203,04	81 620,25	81 620,25	0,00	0,00%
		Zajišťovací práh z betonu prostého se zvýšenými nároky na prostředí na dně a ve svahu melioračních kanálů s patkami nebo bez patek									
		SoD *(0.5*0.8*2.5)*2+(0.3*0.8*2.5)*2+(0.5*1.8*2.5)*3 =9,950 [A]*									
33	464511111	Pohoz z lomového kamene neupraveného tříděného z terénu	M3	3,000	3,000	0,00	3 481,56	10 444,68	10 444,68	0,00	0,00%
		Pohoz dna nebo svahů jakékoliv tloušťky z lomového kamene neupraveného tříděného z terénu									
		SoD *5.0*3.0*0.2 Zpevnění dna toku pohozeným lomovým kamenem =3,000 [A]*									
	5	**Komunikace pozemní**									
34	564251111	Podklad nebo podsyp ze štěrkopísku ŠP tl 150 mm	M2	63,750	63,750	0,00	152,90	9 747,38	9 747,38	0,00	0,00%
		Podklad nebo podsyp ze štěrkopísku ŠP s rozprostřením, vlhčením a zhutněním, po zhutnění tl. 150 mm									
		SoD *(0.5*2.5)*5+(0.3*2.5)*2 podsyp pod betonové prahy=7,750 [A]* *20.0*2.8 ŠP podsyp od propustkem=56,000 [B]* *Celkem: 7.75+56=63,750 [C]*									
35	564581111	Zřízení podsypu nebo podkladu ze sypaniny tl 300 mm	M2	6 552,000	6 552,000	0,00	154,21	1 010 383,92	1 010 383,92	0,00	0,00%
		Zřízení podsypu nebo podkladu ze sypaniny s rozprostřením, vlhčením, a zhutněním, po zhutnění tl. 300 mm									
		SoD *(910*3.6)*2 délka x šířka x dvakrát do tl. 600mm - úprava typu B2=6 552,000 [A]*									
36	564861113	Podklad ze štěrkodrtě ŠD tl 220 mm	M2	17 520,100	17 634,100	114,00	215,26	3 771 376,73	3 795 916,37	24 539,64	0,65%
		Podklad ze štěrkodrti ŠD s rozprostřením a zhutněním, po zhutnění tl. 220 mm									
		SoD *11027*1.3 výměna celé konstrukce vozovky=14 335,100 [A]* *910*3.5 délka x šířka - úprava svahu typu B2=3 185,000 [B]* *Celkem: 14335.1+3185=17 520,100 [C]* *ZBV č. 20* *podklad ze ŠD v rozšíření* *1,9*60,0=114,00 [A]*									

Rozpis ocenění Změn položek - po změně 7 pro ZBV č. 20

Evidenční číslo a název stavby: II/102 hr. hl. města Prahy-Štěchovice, rekonstrukce. ETAPA II
Číslo a název SO/PS: SO 102 Rekonstrukce vozovky - Davle-Štěchovice
Číslo a název rozpočtu: SO 102 Rekonstrukce vozovky - Davle-Štěchovice

ZMĚNA SOUPISU PRACÍ (SO/PS)
102
celkem

Poř. č. pol.	Kód položky	Název položky	m.j.	Množství ve Smlouvě	Množství ve Změně	Množství rozdílu	Cena za m.j. v Kč	Cena celkem ve Smlouvě v Kč	Cena celkem ve Změně v Kč	Rozdíl cen celkem v Kč	Podíl cen celkem v %
1	2	3	4	5	6	7	8	9	12	13	14
37	564871111	Podklad ze štěrkodrtě ŠD tl 250 mm	M2	3 731,000	3 731,000	0,00	298,95	1 115 382,45	1 115 382,45	0,00	0,00%
		Podklad ze štěrkodrti ŠD s rozprostřením a zhutněním, po zhutnění tl. 250 mm									
		SoD *910*4.1 délka x šířka - polštář ze ŠD v min.tl.0,25m - úprava typu B2=3 731,000 [A]*									
38	564951413R	Recyklovaná směs (v mísícím centru) RS 0/32 C3/4 CA (TP 208), tl. 150 mm	M2	19 007,200	19 007,200	0,00	174,41	3 315 045,75	3 315 045,75	0,00	0,00%
		Podklad nebo podsyp z asfaltového recyklátu s rozprostřením a zhutněním, po zhutnění tl. 150 mm									
		SoD *11027*1.15 výměna celé konstrukce vozovky=12 681,050 [A]* *5501*1.15 změna příčného sklonu=6 326,150 [B]* *Celkem: 12681.05+6326.15=19 007,200 [C]*									
39	565125000R	Asfaltová vrstva se zvýšenou odolností proti šíření trhlin SAL tl. 30 mm	M2	13 995,000	13 995,000	0,00	246,93	3 455 785,35	3 455 785,35	0,00	0,00%
		Asfaltová vrstva se zvýšenou odolností proti šíření trhlin SAL tl. 30 mm									
		SoD *13995 frézování v tl. 60mm=13 995,000 [A]*									
40	565135111	Asfaltový beton vrstva podkladní ACP 16 (obalované kamenivo OKS) tl 50 mm š do 3 m	M2	18 180,800	18 830,800	650,00	235,41	4 279 942,13	4 432 958,63	153 016,50	3,58%
		Asfaltový beton vrstva podkladní ACP 16 (obalované kamenivo střednězrnné - OKS) s rozprostřením a zhutněním v pruhu šířky do 3 m, po zhutnění tl. 50 mm									
		SoD *11027*1.1 výměna celé konstrukce vozovky=12 129,700 [A]* *5501*1.1 frézování v tl. 150 mm - změna příčného sklonu=6 051,100 [B]* *Celkem: 12129.7+6051.1=18 180,800 [C]* *ZBV ZBV č. 12* *náhrada odvodňovacího proužku v místě nové opěrné zdi1300*0,5=650,000 [A]*									
41	569851111	Zpevnění krajnic štěrkodrtí (recyklát) tl 150 mm	M2	3 435,000	3 435,000	0,00	402,88	1 383 892,80	1 383 892,80	0,00	0,00%
		Zpevnění krajnic nebo komunikací pro pěší s rozprostřením a zhutněním, po zhutnění štěrkodrtí tl. 150 mm									
		SoD *4580*0.5*2*0.75 délka x šířka x obě strany - odhad 75%=3 435,000 [A]*									
130	572241112	Vyspravení výtluků asfaltovým betonem ACO (AB) tl do 60 mm při vyspravované ploše do 10% na 1 km	M2	2 034,900	2 034,900	0,00	362,06	736 755,89	736 755,89	0,00	0,00%
		Vyspravení výtluků materiálem na bázi asfaltu s řezáním, vysekáním, očištěním, zaplněním směsí a zhutněním asfaltovým betonem ACO (AB) při vyspravované ploše na 1 km komunikace do 10 % tl. přes 40 do 60 mm									
		SoD *(11027+13995+2160+5501+8015)*0.05 5% z plochy obrusné vrstvy=2 034,900 [A]*									
42	572531131	Oprava trhlin asfaltovou sanační hmotou š do 40 mm	M	6 674,400	6 674,400	0,00	128,96	860 730,62	860 730,62	0,00	0,00%
		Vyspravení trhlin dosavadního krytu asfaltovou sanační hmotou oprava trhlin šířky přes 30 do 40 mm									
		SoD *21600*1.03*0.3=6 674,400 [A]*									
43	573191111	Nátěr infiltrační kationaktivní v množství emulzí 1 kg/m2	M2	38 153,750	38 803,750	650,00	28,06	1 070 594,23	1 088 833,23	18 239,00	1,70%
		Postřik infiltrační kationaktivní emulzí v množství 1,00 kg/m2									
		SoD *11027*1.25 výměna celé konstrukce vozovky=13 783,750 [A]* *13995*1.25 frézování v tl. 60mm=17 493,750 [B]* *5501*1.25 frézování v tl. 150 mm při změně příčného sklonu=6 876,250 [C]* *Celkem: 13783.75+17493.75+6876.25=38 153,750 [D]* *ZBV ZBV č. 12* *náhrada odvodňovacího proužku v místě nové opěrné zdi1300*0,5=650,000 [A]*									

Rozpis ocenění Změn položek - po změně 7 pro ZBV č. 20

Evidenční číslo a název stavby: II/102 hr. hl. města Prahy-Štěchovice, rekonstrukce. ETAPA II
Číslo a název SO/PS: SO 102 Rekonstrukce vozovky - Davle-Štěchovice
Číslo a název rozpočtu: SO 102 Rekonstrukce vozovky - Davle-Štěchovice

ZMĚNA SOUPISU PRACÍ (SO/PS)
102
celkem

Poř. č. pol.	Kód položky	Název položky	m.j.	Množství ve Smlouvě	Množství ve Změně	Množství rozdílu	Cena za m.j. v Kč	Cena celkem ve Smlouvě v Kč	Cena celkem ve Změně v Kč	Rozdíl cen celkem v Kč	Podíl cen celkem v %
1	2	3	4	5	6	7	8	9	12	13	14
44	573231106	Postřik živičný spojovací ze silniční emulze modif v množství 0,30 kg/m2	M2	40 367,809	41 078,109	710,30	12,24	494 101,98	502 796,05	8 694,07	1,76%
		Postřik spojovací PS bez posypu kamenivem ze silniční emulze, v množství 0,30 kg/m2									
		ZBV ZBV č. 10 *60,3 dle zaměření =60,300 [A]* *ZBV ZBV č. 12* *náhrada odvodňovacího proužku v místě nové opěrné zdi1300*0,5=650,000 [A]*									
45	573231113R	Postřik živičný spojovací ze silniční emulze modif v množství 1,20 kg/m2	M2	41 348,000	41 390,100	42,10	30,47	1 259 873,56	1 261 156,35	1 282,79	0,10%
		Postřik spojovací PS bez posypu kamenivem ze silniční emulze, v množství 0,80 kg/m2									
		SoD *11027 výměna celé konstrukce vozovky=11 027,000 [A]* *1300*0.5 v odvodňovacím proužku v místě nové opěrné zdi=650,000 [B]* *13995 frézování v tl. 60mm=13 995,000 [C]* *2160 frézování tl. 100 mm=2 160,000 [D]* *5501+8015 frézování v tl. 150 mm=13 516,000 [E]* *Celkem: 11027+650+13995+2160+13516=41 348,000 [F]* *ZBV ZBV č. 10* *42,1 dle zaměření =42,100 [A]*									
46	577134131	Asfaltový beton vrstva obrusná ACO 11 (ABS) tř. I tl 40 mm š do 3 m z modifikovaného asfaltu	M2	40 698,000	41 408,300	710,30	241,37	9 823 276,26	9 994 721,37	171 445,11	1,75%
		Asfaltový beton vrstva obrusná ACO 11 (ABS) s rozprostřením a se zhutněním z modifikovaného asfaltu v pruhu šířky do 3 m, po zhutnění tl. 40 mm									
		SoD *11027 výměna celé konstrukce vozovky=11 027,000 [A]* *13995 frézování v tl. 60mm=13 995,000 [B]* *2160 frézování tl. 100 mm=2 160,000 [C]* *5501+8015 frézování v tl. 150 mm 11027 při změně příčného sklonu=13 516,000 [D]* *Celkem: 11027+13995+2160+13516=40 698,000 [E]* *ZBV ZBV č. 10* *60,3 dle zaměření =60,300 [A]* *ZBV ZBV č. 12* *náhrada odvodňovacího proužku v místě nové opěrné zdi1300*0,5=650,000 [A]*									
47	577155132	Asfaltový beton vrstva ložní ACL 16 (ABH) tl 60 mm š do 3 m z modifikovaného asfaltu	M2	44 402,580	45 094,680	692,10	327,65	14 548 505,34	14 775 271,91	226 766,57	1,56%
		Asfaltový beton vrstva ložní ACL 16 (ABH) s rozprostřením a zhutněním z modifikovaného asfaltu v pruhu šířky do 3 m, po zhutnění tl. 60 mm									
		SoD *11027*1.01 výměna celé konstrukce vozovky=11 137,270 [A]* *13995*1.01 frézování v tl. 60mm=14 134,950 [B]* *2160*1.01 frézování tl. 100 mm=2 181,600 [C]* *(5501+8015)*1.01 frézování v tl. 150 mm 11137.27 při změně příčného sklonu=13 651,160 [D]* *(4580*0.40)*1.5 vyrovnávací vrstva - odhad 40 % délky x šířka=2 748,000 [E]* *183.2*3 délka příčné spáry x délka klínu=549,600 [F]* *Celkem: 11137.27+14134.95+2181.6+13651.16+2748+549.6=44 402,580 [G]* *ZBV ZBV č. 10* *42,1 dle zaměření =42,100 [A]* *ZBV ZBV č. 12* *náhrada odvodňovacího proužku v místě nové opěrné zdi1300*0,5=650,000 [A]*									

Rozpis ocenění Změn položek - po změně 7 pro ZBV č. 20

Evidenční číslo a název stavby: II/102 hr. hl. města Prahy-Štěchovice, rekonstrukce. ETAPA II
Číslo a název SO/PS: SO 102 Rekonstrukce vozovky - Davle-Štěchovice
Číslo a název rozpočtu: SO 102 Rekonstrukce vozovky - Davle-Štěchovice

ZMĚNA SOUPISU PRACÍ (SO/PS)
102
celkem

Poř. č. pol.	Kód položky	Název položky	m.j.	Množství ve Smlouvě	Množství ve Změně	Množství rozdílu	Cena za m.j. v Kč	Cena celkem ve Smlouvě v Kč	Cena celkem ve Změně v Kč	Rozdíl cen celkem v Kč	Podíl cen celkem v %
1	2	3	4	5	6	7	8	9	12	13	14
48	578133131	Litý asfalt MA 11 IV tl 30 mm š do 3 m z modifikovaného asfaltu	M2	3 250,000	0,000	-3 250,00	518,12	1 683 890,00	0,00	-1 683 890,00	-100,00%
		Litý asfalt MA 11 (LAS) s rozprostřením z modifikovaného asfaltu v pruhu šířky do 3 m tl. 30 mm									
		SoD *1300*0.5*5 v odvodňovacím proužku v místě nové opěrné zdi x počet vrstev pro dosažení tl. 60+90=150mm=3 250,000 [A]* *ZBV ZBV č. 12* *odpočet dle SOD - proužek nahrazen konstrukčními vrstvami přilehlé vozovky - 3 250*									
49	594511111	Dlažba z lomového kamene s provedením lože z betonu	M2	5 226,400	6 077,600	851,20	2 927,76	15 301 644,86	17 793 754,17	2 492 109,31	16,29%
		Dlažba nebo přídlažba z lomového kamene lomařsky upraveného rigolového v ploše vodorovné nebo ve sklonu tl. do 250 mm, bez vyplnění spár, s provedením lože tl. 50 mm z betonu									
		SoD *(2*4.5)+(4*3)+(4*1.7*3.0) odláždění šikmých čel u propustku v km 12,925 41.4 zpevnění stupňů u propustku =41,400 [A]* *970*3.0 odláždění svahu - úprava typu B1 - odhad prům.šířky=2 910,000 [B]* *910*2.5 obložení povrchu svahu s obalovanými čely - úprava typu B2 - odhad prům.šířky=2 275,000 [C]* *Celkem: 41.4+2910+2275=5 226,400 [D]* *ZBV č. 13* *dle geoetického zaměření* *km 10,360 - 10,422 111,9 m2=111,900 [A]* *km 10,422 - 10,454 48,7 m2=48,700 [B]* *km 10,455 - 10,476 44,9 m2 =44,900 [C]* *km 10,480 - 10,654 369,6 m2=369,600 [D]* *km 10,706 - 10,730 41,4 m2=41,400 [E]* *km 10,730 - 10,840 234,7 m2=234,700 [F]* *A+B+C+D+E+F=851 200 [G]*									
50	596811221	Kladení betonové dlažby komunikací pro pěší do lože z kameniva vel do 0,25 m2 plochy do 100 m2	M2	60,000	60,000	0,00	396,53	23 791,80	23 791,80	0,00	0,00%
		Kladení dlažby z betonových nebo kameninových dlaždic komunikací pro pěší s vyplněním spár a se smetením přebytečného materiálu na vzdálenost do 3 m s ložem z kameniva těženého tl. do 30 mm velikosti dlaždic přes 0,09 m2 do 0,25 m2, pro plochy přes 50 do 100 m2									
51	59245212	dlažba zámková profilová základní 19,6x16,1x6 cm přírodní	M2	12,000	12,000	0,00	237,30	2 847,60	2 847,60	0,00	0,00%
		dlažba zámková profilová základní 19,6x16,1x6 cm přírodní									
		SoD *60*0.20 cca 20 % nové dlažby při obnově chodníků, předpokládá se především využití stávající=12,000 [A]*									
	8	**Trubní vedení**									
56	592238200	vpusť betonová uliční TBV-Q 500/290 K /skruž/ 29x50x5 cm	KUS	2,000	2,000	0,00	609,76	1 219,52	1 219,52	0,00	0,00%
		vpusť betonová uliční /skruž/ 29x50x5 cm									
57	592238210	vpusť betonová uliční TBV-Q 660/180 /prstenec/ 18x66x10 cm	KUS	2,000	2,000	0,00	676,46	1 352,92	1 352,92	0,00	0,00%
		vpusť betonová uliční prstenec 18x66x10 cm									
55	592238230	vpusť betonová uliční TBV-Q 500/626 D /dno/ 62,6 x 49,5 x 5 cm	KUS	2,000	2,000	0,00	1 041,47	2 082,94	2 082,94	0,00	0,00%
		vpusť betonová uliční dno 62,6 x 49,5 x 5 cm									
52	871315241	Kanalizační potrubí z tvrdého PVC vícevrstvé tuhost třídy SN12 DN 150	M	20,000	20,000	0,00	1 295,34	25 906,80	25 906,80	0,00	0,00%
		Kanalizační potrubí z tvrdého PVC v otevřeném výkopu ve sklonu do 20 %, hladkého plnostěnného vícevrstvého, tuhost třídy SN 12 DN 150									
		*2*10 přípojky k novým UV - odhad=20,000 [A]*									
53	895931111	Vpusti kanalizačních horské z betonu prostého C12/15 velikosti 1200/600 mm	KUS	1,000	1,000	0,00	35 858,74	35 858,74	35 858,74	0,00	0,00%
		Vpusti kanalizační horské z betonu prostého tř. C 12/15 velikosti 1200/600 mm									

Rozpis ocenění Změn položek - po změně 7 pro ZBV č. 20

Evidenční číslo a název stavby: II/102 hr. hl. města Prahy-Štěchovice, rekonstrukce. ETAPA II
Číslo a název SO/PS: SO 102 Rekonstrukce vozovky - Davle-Štěchovice
Číslo a název rozpočtu: SO 102 Rekonstrukce vozovky - Davle-Štěchovice

ZMĚNA SOUPISU PRACÍ (SO/PS)
102
celkem

Poř. č. pol.	Kód položky	Název položky	m.j.	Množství ve Smlouvě	Množství ve Změně	Množství rozdílu	Cena za m.j. v Kč	Cena celkem ve Smlouvě v Kč	Cena celkem ve Změně v Kč	Rozdíl cen celkem v Kč	Podíl cen celkem v %
1	2	3	4	5	6	7	8	9	12	13	14
54	895941111	Zřízení vpusti kanalizační uliční z betonových dílců typ UV-50 normální	KUS	2,000	2,000	0,00	6 416,78	12 833,56	12 833,56	0,00	0,00%
		Zřízení vpusti kanalizační uliční z betonových dílců typ UV-50 normální									
58	898121129	Sanace potrubí DN 600 polyuretanový nástřik tl.2,4 mm	M	32,000	32,000	0,00	5 181,24	165 799,68	165 799,68	0,00	0,00%
		Sanace vodovodního potrubí litinového, ocelového nebo betonového polyuretanový nástřik sanační tloušťka 2,4 mm DN 600									
		SoD *13+19 sanace propustků 32 vtok. objektů přespárováním v km 11,917 32 12,086=32,000 [A]*									
59	898161134	Sanace potrubí vložkování skelným rukávcem DN 1000 tl.8,0 mm	M	32,000	32,000	0,00	22 912,62	733 203,84	733 203,84	0,00	0,00%
		Sanace vodovodního potrubí litinového, ocelového nebo betonového vložkování stávajícího potrubí skelným rukávcem [UV-Liner] sanační tloušťky 8 mm DN 1000									
		SoD *13+19 sanace vyvložkováním propustků, příp.vtok.objektů, v km 11,917 32 12,086=32,000 [A]*									
60	899131115R	Bourání uličních vpustí kompletních	KUS	3,000	3,000	0,00	1 344,82	4 034,46	4 034,46	0,00	0,00%
		Výměna šachtového rámu [technologií Hermes] tř. D 400 včetně poklopu s osazením a dodáním nového rámu z litiny a betonu [typ BEGU]									
		SoD *2+1 vč. odvozu 3 uložení na skládku=3,000 [A]*									
	9	**Ostatní konstrukce a práce, bourání**									
67	40445158	sloupek silniční směrový plastový 1200mm	KUS	66,168	66,168	0,00	363,84	24 074,57	24 074,57	0,00	0,00%
69	40445175	odrazka na svodidla V.1.B	KUS	54,800	54,800	0,00	716,16	39 245,57	39 245,57	0,00	0,00%
		odrazka na svodidla V.1.B									
71	40445175a	odrazka na svodidla M.1.B	KUS	4,000	4,000	0,00	941,84	3 767,36	3 767,36	0,00	0,00%
73	404454040	značka dopravní svislá nereflexní FeZn prolis, 500 x 700 mm	KUS	1,000	1,000	0,00	1 306,83	1 306,83	1 306,83	0,00	0,00%
74	404454070	značka dopravní svislá nereflexní FeZn prolis, 1100 x 330 mm	KUS	2,000	2,000	0,00	1 862,95	3 725,90	3 725,90	0,00	0,00%
75	404454320	značka dopravní svislá nereflexní FeZn-Al rám., D 700 mm	KUS	2,000	2,000	0,00	1 377,06	2 754,12	2 754,12	0,00	0,00%
62	55391534	zábradelní systém Pz s výplní ze svislých ocelových tyčí ZSNH4/H2	M	10,000	10,000	0,00	7 829,44	78 294,40	78 294,40	0,00	0,00%
93	59217031	obrubník betonový silniční 100 x 15 x 25 cm	M	46,000	46,000	0,00	135,29	6 223,34	6 223,34	0,00	0,00%
97	59222001	trouba hrdlová přímá železobetonová s integrovaným těsněním 60 x 250 x 10 cm	M	13,000	13,000	0,00	1 784,45	23 197,85	23 197,85	0,00	0,00%
99	59222003	trouba hrdlová přímá železobetonová s integrovaným těsněním 100 x 250 x 13 cm	M	20,000	20,000	0,00	6 372,85	127 457,00	127 457,00	0,00	0,00%
61	911121111	Montáž zábradlí ocelového přichyceného vruty do betonového podkladu	M	10,000	10,000	0,00	863,54	8 635,40	8 635,40	0,00	0,00%
63	911331135	Svodidlo ocelové jednostranné zádržnosti H1 typ KB1 RH1 V se zaberaněním sloupků v rozmezí do 4 m	M	2 740,000	2 740,000	0,00	1 093,82	2 997 066,80	2 997 066,80	0,00	0,00%
		Silniční svodidlo s osazením sloupků zaberaněním ocelové úroveň zádržnosti H1 vzdálenosti sloupků přes 2 do 4 m jednostranné [KB1 RH1 V]									
		SoD *150+120+26+70 vpravo - dle situace + u benzinky=366,000 [A]* *2374 vlevo - výměna stávajícího svodidla=2 374,000 [B]* *Celkem: 366+2374=2 740,000 [C]*									
64	911381124	Silniční svodidlo betonové jednostranné průběžné délky 4 m výšky 1,2 m	M	48,000	48,000	0,00	5 181,24	248 699,52	248 699,52	0,00	0,00%
		SoD *24+24=48,000 [A]*									

Rozpis ocenění Změn položek - po změně 7 pro ZBV č. 20

Evidenční číslo a název stavby: II/102 hr. hl. města Prahy-Štěchovice, rekonstrukce. ETAPA II
Číslo a název SO/PS: SO 102 Rekonstrukce vozovky - Davle-Štěchovice
Číslo a název rozpočtu: SO 102 Rekonstrukce vozovky - Davle-Štěchovice

ZMĚNA SOUPISU PRACÍ (SO/PS)
102
celkem

Poř. č. pol.	Kód položky	Název položky	m.j.	Množství ve Smlouvě	Množství ve Změně	Množství rozdílu	Cena za m.j. v Kč	Cena celkem ve Smlouvě v Kč	Cena celkem ve Změně v Kč	Rozdíl cen celkem v Kč	Podíl cen celkem v %
1	2	3	4	5	6	7	8	9	12	13	14
65	911381813	Odstranění silničního betonového svodidla délky 2 m výšky 1,0 m	M	24,000	24,000	0,00	2 302,78	55 266,72	55 266,72	0,00	0,00%
		Odstranění silničního betonového svodidla s naložením na dopravní prostředek délky 2 m, výšky 1,0 m									
		SoD *24 dle situace - bude nahrazeno novým beton. svodidlem=24,000 [A]*									
66	912211111	Montáž směrového sloupku silničního plastového prosté uložení bez betonového základu	KUS	66,240	66,240	0,00	276,33	18 304,10	18 304,10	0,00	0,00%
		Montáž směrového sloupku plastového s odrazkou prostým uložením bez betonového základu silničního									
		SoD *(2880/50)*1.15 km 11,700 - 14,580=66,240 [A]*									
68	912311111	Montáž odrazky na ocelové svodidlo	KUS	54,800	54,800	0,00	217,61	11 925,03	11 925,03	0,00	0,00%
		SoD *2740/50 délka svodidla dle pol. 911331135/odrazky po 50-ti metrech - jen na jedné straně silnice, na druhé straně budou směrové sloupky=54,800 [A]*									
70	912321111	Montáž odrazky na betonové svodidlo	KUS	4,000	4,000	0,00	316,63	1 266,52	1 266,52	0,00	0,00%
72	914111111	Montáž svislé dopravní značky do velikosti 1 m2 objímkami na sloupek nebo konzolu	KUS	5,000	5,000	0,00	609,08	3 045,40	3 045,40	0,00	0,00%
		Montáž svislé dopravní značky základní velikosti do 1 m2 objímkami na sloupky nebo konzoly									
		SoD *2+1+2 2 x Z4a 5 1 x IJ4c + B21a 5 B21b=5,000 [A]*									
76	914511111	Montáž sloupku dopravních značek délky do 3,5 m s betonovým základem	KUS	5,000	5,000	0,00	995,95	4 979,75	4 979,75	0,00	0,00%
		Montáž sloupku dopravních značek délky do 3,5 m do betonového základu									
77	914511112	Montáž sloupku dopravních značek délky do 3,5 m s betonovým základem a patkou	KUS	7,000	7,000	0,00	995,95	6 971,65	6 971,65	0,00	0,00%
		Montáž sloupku dopravních značek délky do 3,5 m do hliníkové patky									
78	915111111	Vodorovné dopravní značení dělící čáry souvislé š 125 mm základní bílá barva	M	2 450,000	2 450,000	0,00	13,24	32 438,00	32 438,00	0,00	0,00%
		Vodorovné dopravní značení stříkané barvou dělící čára šířky 125 mm souvislá bílá základní									
		SoD *2450 V1a - dle situace=2 450,000 [A]*									
79	915111115	Vodorovné dopravní značení dělící čáry souvislé š 125 mm základní žlutá barva	M	137,000	137,000	0,00	19,57	2 681,09	2 681,09	0,00	0,00%
		Vodorovné dopravní značení stříkané barvou dělící čára šířky 125 mm souvislá žlutá základní									
		SoD *35+38+64 V11a (0,125) - dle situace=137,000 [A]*									
80	915111121	Vodorovné dopravní značení dělící čáry přerušované š 125 mm základní bílá barva	M	1 050,000	1 050,000	0,00	11,51	12 085,50	12 085,50	0,00	0,00%
		Vodorovné dopravní značení stříkané barvou dělící čára šířky 125 mm přerušovaná bílá základní									
		SoD *550 V2a (3/6/0,125) - dle situace=550,000 [A]* *450 V2b (3/1,5/0,125) - dle situace=450,000 [B]* *50 V2b (1,5/1,5/0,12) - dle situace=50,000 [C]* *Celkem: 550+450+50=1 050,000 [D]*									
81	915121111	Vodorovné dopravní značení vodící čáry souvislé š 250 mm základní billá barva	M	9 466,000	9 466,000	0,00	23,03	218 001,98	218 001,98	0,00	0,00%
		Vodorovné dopravní značení stříkané barvou vodící čára bílá šířky 250 mm souvislá základní									
		SoD *9466 V4 (0,25) - dle situace=9 466,000 [A]*									
82	915131111	Vodorovné dopravní značení přechody pro chodce, šipky, symboly základní bílá barva	M2	116,750	116,750	0,00	110,53	12 904,38	12 904,38	0,00	0,00%
		Vodorovné dopravní značení stříkané barvou přechody pro chodce, šipky, symboly bílé základní									
		SoD *100 V13a - dle situace=100,000 [A]* *10*1.5 V9a - dle situace - 10 ks x plocha jedné šipky=15,000 [B]* *3.5*0.5 V5(0,5) - dle situace - STOP čára=1,750 [C]* *Celkem: 100+15+1.75=116,750 [D]*									
83	915131115	Vodorovné dopravní značení přechody pro chodce, šipky, symboly základní žlutá barva	M2	18,000	18,000	0,00	234,88	4 227,84	4 227,84	0,00	0,00%
		Vodorovné dopravní značení stříkané barvou přechody pro chodce, šipky, symboly žluté základní									

Rozpis ocenění Změn položek - po změně 7 pro ZBV č. 20

Evidenční číslo a název stavby: II/102 hr. hl. města Prahy-Štěchovice, rekonstrukce. ETAPA II
Číslo a název SO/PS: SO 102 Rekonstrukce vozovky - Davle-Štěchovice
Číslo a název rozpočtu: SO 102 Rekonstrukce vozovky - Davle-Štěchovice

ZMĚNA SOUPISU PRACÍ (SO/PS)
102
celkem

Poř. č. pol.	Kód položky	Název položky	m.j.	Množství ve Smlouvě	Množství ve Změně	Množství rozdílu	Cena za m.j. v Kč	Cena celkem ve Smlouvě v Kč	Cena celkem ve Změně v Kč	Rozdíl cen celkem v Kč	Podíl cen celkem v %
1	2	3	4	5	6	7	8	9	12	13	14
		SoD *(3.0*1.0)*6 nápisy BUS - rozměry dle TZ x 6 kusů=18,000 [A]*									

Rozpis ocenění Změn položek - po změně 7 pro ZBV č. 20

Evidenční číslo a název stavby: II/102 hr. hl. města Prahy-Štěchovice, rekonstrukce. ETAPA II
Číslo a název SO/PS: SO 102 Rekonstrukce vozovky - Davle-Štěchovice
Číslo a název rozpočtu: SO 102 Rekonstrukce vozovky - Davle-Štěchovice

ZMĚNA SOUPISU PRACÍ (SO/PS)
102
celkem

Poř. č. pol.	Kód položky	Název položky	m.j.	Množství ve Smlouvě	Množství ve Změně	Množství rozdílu	Cena za m.j. v Kč	Cena celkem ve Smlouvě v Kč	Cena celkem ve Změně v Kč	Rozdíl cen celkem v Kč	Podíl cen celkem v %
1	2	3	4	5	6	7	8	9	12	13	14
84	915211112	Vodorovné dopravní značení dělící čáry souvislé š 125 mm retroreflexní bílý plast	M	2 450,000	2 450,000	0,00	39,15	95 917,50	95 917,50	0,00	0,00%
		Vodorovné dopravní značení stříkaným plastem dělící čára šířky 125 mm souvislá bílá retroreflexní									
		SoD *2450 V1a - dle situace=2 450,000 [A]*									
85	915211116	Vodorovné dopravní značení dělící čáry souvislé š 125 mm retroreflexní žlutý plast	M	137,000	137,000	0,00	55,27	7 571,99	7 571,99	0,00	0,00%
		Vodorovné dopravní značení stříkaným plastem dělící čára šířky 125 mm souvislá žlutá retroreflexní									
		SoD *35+38+64 V11a (0,125) - dle situace=137,000 [A]*									
86	915211122	Vodorovné dopravní značení dělící čáry přerušované š 125 mm retroreflexní bílý plast	M	1 050,000	1 050,000	0,00	39,15	41 107,50	41 107,50	0,00	0,00%
		Vodorovné dopravní značení stříkaným plastem dělící čára šířky 125 mm přerušovaná bílá retroreflexní									
		SoD *550 V2a (3/6/0,125) - dle situace=550,000 [A]* *450 V2b (3/1,5/0,125) - dle situace=450,000 [B]* *50 V2b (1,5/1,5/0,12) - dle situace=50,000 [C]* *Celkem: 550+450+50=1 050,000 [D]*									
87	915221112	Vodorovné dopravní značení vodící čáry souvislé š 250 mm retroreflexní bílý plast	M	9 466,000	9 466,000	0,00	78,29	741 093,14	741 093,14	0,00	0,00%
		Vodorovné dopravní značení stříkaným plastem vodící čára bílá šířky 250 mm souvislá retroreflexní									
		SoD *9466 V4 (0,25) - dle situace=9 466,000 [A]*									
88	915231112	Vodorovné dopravní značení přechody pro chodce, šipky, symboly retroreflexní bílý plast	M2	116,750	116,750	0,00	385,71	45 031,64	45 031,64	0,00	0,00%
		Vodorovné dopravní značení stříkaným plastem přechody pro chodce, šipky, symboly nápisy bílé retroreflexní									
		SoD *100 V13a - dle situace=100,000 [A]* *10*1.5 V9a - dle situace - 10 ks x plocha jedné šipky=15,000 [B]* *3.5*0.5 V5(0,5) - dle situace - STOP čára=1,750 [C]* *Celkem: 100+15+1.75=116,750 [D]*									
89	915231116	Vodorovné dopravní značení přechody pro chodce, šipky, symboly retroreflexní žlutý plast	M2	18,000	18,000	0,00	690,83	12 434,94	12 434,94	0,00	0,00%
		Vodorovné dopravní značení stříkaným plastem přechody pro chodce, šipky, symboly nápisy žluté retroreflexní									
		SoD *(3.0*1.0)*6 nápisy BUS - rozměry dle TZ x 6 kusů=18,000 [A]*									
90	915611111	Předznačení vodorovného liniového značení	M	13 103,000	13 103,000	0,00	2,88	37 736,64	37 736,64	0,00	0,00%
		Předznačení pro vodorovné značení stříkané barvou nebo prováděné z nátěrových hmot liniové dělicí čáry, vodicí proužky									
		SoD *2450+137+1050+9466 dle pol. 915111111, 915111115, 915111121 13103 915121111=13 103,000 [A]*									
91	915621111	Předznačení vodorovného plošného značení	M2	134,750	134,750	0,00	6,91	931,12	931,12	0,00	0,00%
		Předznačení pro vodorovné značení stříkané barvou nebo prováděné z nátěrových hmot plošné šipky, symboly, nápisy									
		SoD *116.75+18 dle pol. 915131111 134.75 915131115=134,750 [A]*									
92	916231213	Osazení chodníkového obrubníku betonového stojatého s boční opěrou do lože z betonu prostého	M	46,000	46,000	0,00	518,95	23 871,70	23 871,70	0,00	0,00%
		Osazení chodníkového obrubníku betonového se zřízením lože, s vyplněním a zatřením spár cementovou maltou stojatého s boční opěrou z betonu prostého tř. C 12/15, do lože z betonu prostého téže značky									
		SoD *29+17 dle situace=46,000 [A]*									

Rozpis ocenění Změn položek - po změně 7 pro ZBV č. 20

Evidenční číslo a název stavby: II/102 hr. hl. města Prahy-Štěchovice, rekonstrukce. ETAPA II
Číslo a název SO/PS: SO 102 Rekonstrukce vozovky - Davle-Štěchovice
Číslo a název rozpočtu: SO 102 Rekonstrukce vozovky - Davle-Štěchovice

ZMĚNA SOUPISU PRACÍ (SO/PS)
102
celkem

Poř. č. pol.	Kód položky	Název položky	m.j.	Množství ve Smlouvě	Množství ve Změně	Množství rozdílu	Cena za m.j. v Kč	Cena celkem ve Smlouvě v Kč	Cena celkem ve Změně v Kč	Rozdíl cen celkem v Kč	Podíl cen celkem v %
1	2	3	4	5	6	7	8	9	12	13	14
94	919122122	Těsnění spár zálivkou za tepla pro komůrky š 15 mm hl 30 mm s těsnicím profilem	M	696,000	46,000	-650,00	116,82	81 306,72	5 373,72	-75 933,00	-93,39%
		Utěsnění dilatačních spár zálivkou za tepla v cementobetonovém nebo živičném krytu včetně adhezního nátěru s těsnicím profilem pod zálivkou, pro komůrky šířky 15 mm, hloubky 30 mm									
		SoD *1300*0.5 v odvodňovacím proužku v místě nové opěrné zdi=650,000 [A]* *46 podél obrubníku=46,000 [B]* *Celkem: 650+46=696,000 [C]* *ZBV ZBV č. 12* *odpočet dle SOD - proužek nahrazen konstrukčními vrstvami přilehlé vozovkyč. 12 odpočet -650*									
95	919131210R	Kotvení na povrchu z betonářské výztuže dl. do 3m	KUS	227,500	227,500	0,00	4 029,86	916 793,15	916 793,15	0,00	0,00%
		Vyztužení dilatačních spár v cementobetonovém krytu kotvami průměru 16 mm, délky 1 200 mm									
		SoD *910/1.0/4 kotvy po jednom metru, potřebná délka cca 600mm, tzn. jedna výztuž dl.3,0m rozdělená na čtvrtiny=227,500 [A]*									
96	919521140	Zřízení silničního propustku z trub betonových nebo ŽB DN 600	M	13,000	13,000	0,00	3 333,04	43 329,52	43 329,52	0,00	0,00%
		Zřízení silničního propustku z trub betonových nebo železobetonových DN 600 mm									
		SoD *13 v km 13,89=13,000 [A]*									
98	919521180	Zřízení silničního propustku z trub betonových nebo ŽB DN 1000	M	20,000	20,000	0,00	5 724,70	114 494,00	114 494,00	0,00	0,00%
		Zřízení silničního propustku z trub betonových nebo železobetonových DN 1000 mm									
		SoD *20 v km 12,925=20,000 [A]*									
100	919535558	Obetonování trubního propustku betonem prostým tř. C 20/25	M3	29,680	29,680	0,00	4 081,06	121 125,86	121 125,86	0,00	0,00%
		Obetonování trubního propustku betonem prostým bez zvýšených nároků na prostředí tř. C 20/25									
		SoD *(13*0.50)+(19*1.22) délka x plocha obetonování v řezu =29,680 [A]*									
101	919716111	Výztuž cementobetonového krytu ze svařovaných sítí KARI hmotnosti do 7,5 kg/m2	T	0,077	0,077	0,00	32 954,10	2 537,47	2 537,47	0,00	0,00%
		Ocelová výztuž cementobetonového krytu ze svařovaných sítí KARI hmotnosti do 7,5 kg/m2									
		SoD *((1.7*3.0)*7.5*2)*0.001 vyztužení betonového lože dle v.č. 5=0,077 [A]*									
102	919721101	Geomříž pro stabilizaci podkladu tkaná z PP podélná pevnost v tahu do 50 kN/m	M2	3 185,000	3 185,000	0,00	176,12	560 942,20	560 942,20	0,00	0,00%
		Geomříž pro stabilizaci podkladu tkaná z polyesteru, podélná pevnost v tahu do 50 kN/m									
		SoD *910*3.5 délka x šířka - úprava svahu typu B2=3 185,000 [A]*									
103	919721202	Geomříž pro vyztužení asfaltového povrchu z PP s geotextilií	M2	40 698,000	40 698,000	0,00	102,22	4 160 149,56	4 160 149,56	0,00	0,00%
		Geomříž pro vyztužení asfaltového povrchu z polypropylénu s geotextilií									
		SoD *11027 bouraná vozovka v celé tloušťce =11 027,000 [A]* *13995+5501+8015+2160 frézování v různých tloušťkách=29 671,000 [B]* *Celkem: 11027+29671=40 698,000 [C]*									
104	919732221	Styčná spára napojení nového živičného povrchu na stávající za tepla š 15 mm hl 25 mm bez prořezání	M	4 826,200	4 860,200	34,00	116,82	563 796,68	567 768,56	3 971,88	0,70%
		Styčná pracovní spára při napojení nového živičného povrchu na stávající se zalitím za tepla modifikovanou asfaltovou hmotou s posypem vápenným hydrátem šířky do 15 mm, hloubky do 25 mm bez prořezání spáry									
		SoD *(55+8) řezání v napojeních na vedl.ulice + na ZÚ 63 na KÚ - při napojování vrstev=63,000 [A]* *4580 podélná spára=4 580,000 [B]* *(4580/200)*8.0 příčné spáry - předpoklad stavebních úseků po 200 m=183,200 [C]* *Celkem: 63+4580+183.2=4 826,200 [D]* *ZBV ZBV č. 10* *33,0 + 2*0,5 dle zaměření km 10,250 - 10,283 =34,000 [A]*									

Rozpis ocenění Změn položek - po změně 7 pro ZBV č. 20

Evidenční číslo a název stavby: II/102 hr. hl. města Prahy-Štěchovice, rekonstrukce. ETAPA II
Číslo a název SO/PS: SO 102 Rekonstrukce vozovky - Davle-Štěchovice
Číslo a název rozpočtu: SO 102 Rekonstrukce vozovky - Davle-Štěchovice

ZMĚNA SOUPISU PRACÍ (SO/PS)
102
celkem

Poř. č. pol.	Kód položky	Název položky	m.j.	Množství ve Smlouvě	Množství ve Změně	Množství rozdílu	Cena za m.j. v Kč	Cena celkem ve Smlouvě v Kč	Cena celkem ve Změně v Kč	Rozdíl cen celkem v Kč	Podíl cen celkem v %
1	2	3	4	5	6	7	8	9	12	13	14
105	919735113	Řezání stávajícího živičného krytu hl do 150 mm	M	5 585,200	4 935,200	-650,00	130,38	728 198,38	643 451,38	-84 747,00	-11,64%
		Řezání stávajícího živičného krytu nebo podkladu hloubky přes 100 do 150 mm									
		SoD *(55+8)*2 řezání v napojeních na vedl.ulice + na ZÚ 126 na KÚ - při frézování 126 při napojování vrstev=126,000 [A]* *46 podél obrubníku=46,000 [B]* *4580 podélná spára=4 580,000 [C]* *(4580/200)*8.0 příčné spáry - předpoklad stavebních úseků po 200 m=183,200 [D]* *650 v odvodňovacím proužku v místě nové opěrné zdi=650,000 [E]* *Celkem: 126+46+4580+183.2+650=5 585,200 [F]* *ZBV č. 12* *odpočet -650*									
106	938902113	Čištění příkopů komunikací příkopovým rypadlem objem nánosu do 0,5 m3/m	M	2 290,000	2 290,000	0,00	95,49	218 672,10	218 672,10	0,00	0,00%
		Profilace a čištění příkopů komunikací příkopovým rypadlem s odstraněním travnatého porostu nebo nánosu, s úpravou dna a svahů do předepsaného profilu a s naložením na dopravní prostředek nebo s přemístěním na hromady na vzdálenost do 20 m nezpevněných nebo zpevněných objemu nánosu přes 0,30 do 0,50 m3/m									
		SoD *4580/2 odhad půlka trasy=2 290,000 [A]*									
107	938902462	Čištění propustků ručně D do 1000 mm při tl nánosu do 50% DN	M	32,000	32,000	0,00	481,28	15 400,96	15 400,96	0,00	0,00%
		Čištění propustků s odstraněním travnatého porostu nebo nánosu, s naložením na dopravní prostředek nebo s přemístěním na hromady na vzdálenost do 20 m ručně tloušťky nánosu přes 25 do 50% průměru propustku přes 500 do 1000 mm									
		SoD *8 propust v km 12,068 - větší délka než 8 m musí být v příplatku - dle pol. 938902499=8,000 [A]* *8 propust v km 11,917 - větší délka než 8 m musí být v příplatku - dle pol. 938902499=8,000 [B]* *2*8 čištění přípojek v km 11,612 8 11,262 u výměny UV=16,000 [C]* *Celkem: 8+8+16=32,000 [D]*									
108	938902499	Příplatek k čištění propustků delších než 8 m za každý další 1 m délky	M	16,000	16,000	0,00	96,26	1 540,16	1 540,16	0,00	0,00%
		Čištění propustků s odstraněním travnatého porostu nebo nánosu, s naložením na dopravní prostředek nebo s přemístěním na hromady na vzdálenost do 20 m Příplatek k cenám za délku propustku přes 8 m za každý další 1 m									
		SoD *(19-8)+(13-8) =16,000 [A]*									
109	938902500R	Čištění stávajících uličních vpustí	KUS	43,000	43,000	0,00	2 562,99	110 208,57	110 208,57	0,00	0,00%
		SoD *7*2 7 kusů dvojitých horských vpustí dle situace=14,000 [A]* *29 UV dle situace=29,000 [B]* *Celkem: 14+29=43,000 [C]*									
110	938909331	Čištění vozovek metením ručně podkladu nebo krytu betonového nebo živičného	M2	29 671,000	29 731,300	60,30	3,65	108 299,15	108 519,24	220,09	0,20%
		Čištění vozovek metením bláta, prachu nebo hlinitého nánosu s odklizením na hromady na vzdálenost do 20 m nebo naložením na dopravní prostředek ručně povrchu podkladu nebo krytu betonového nebo živičného									
		SoD *13995+(5501+8015)+2160 po frézování asf. krytu 29671 CB konstrukce=29 671,000 [A]* *ZBV ZBV č. 10* *60,3 dle zaměření =60,300 [A]*									
111	938909612	Odstranění nánosu na krajnicích tl do 200 mm	M2	4 580,000	4 580,000	0,00	376,22	1 723 087,60	1 723 087,60	0,00	0,00%
		Čištění krajnic odstraněním nánosu (ulehlého, popř. zaježděného) naneseného vlivem silničního provozu, s přemístěním na hromady na vzdálenost do 50 m nebo s naložením na dopravní prostředek, ale bez složení průměrné tloušťky přes 100 do 200 mm									
		SoD *4580*0.5*2=4 580,000 [A]*									

Rozpis ocenění Změn položek - po změně 7 pro ZBV č. 20

Evidenční číslo a název stavby: II/102 hr. hl. města Prahy-Štěchovice, rekonstrukce. ETAPA II
Číslo a název SO/PS: SO 102 Rekonstrukce vozovky - Davle-Štěchovice
Číslo a název rozpočtu: SO 102 Rekonstrukce vozovky - Davle-Štěchovice

ZMĚNA SOUPISU PRACÍ (SO/PS)
102
celkem

Poř. č. pol.	Kód položky	Název položky	m.j.	Množství ve Smlouvě	Množství ve Změně	Množství rozdílu	Cena za m.j. v Kč	Cena celkem ve Smlouvě v Kč	Cena celkem ve Změně v Kč	Rozdíl cen celkem v Kč	Podíl cen celkem v %
1	2	3	4	5	6	7	8	9	12	13	14
112	966005311	Rozebrání a odstranění silničního svodidla s jednou pásnicí	M	2 444,000	2 844,000	400,00	291,03	711 277,32	827 689,32	116 412,00	16,37%
		Rozebrání a odstranění silničního zábradlí a ocelových svodidel s přemístěním hmot na skládku na vzdálenost do 10 m nebo s naložením na dopravní prostředek, se zásypem jam po odstraněných sloupcích a s jeho zhutněním svodidla včetně sloupků, s jednou pásnicí silničního									
		SoD *2374 VLEVO=2 374,000 [A]* *70 vpravo v km 14,3 u benzinky=70,000 [B]* *Celkem: 2374+70=2 444,000 [C]* *ZBV č. 15* *dle geodetického protokolu č. Š II 3/2022* *km 13,196-13,596 400=400,000 [A]*									
113	966006132	Odstranění značek dopravních nebo orientačních se sloupky s betonovými patkami	KUS	10,000	10,000	0,00	1 727,08	17 270,80	17 270,80	0,00	0,00%
		Odstranění dopravních nebo orientačních značek se sloupkem s uložením hmot na vzdálenost do 20 m nebo s naložením na dopravní prostředek, se zásypem jam a jeho zhutněním s betonovou patkou									
		SoD *2 dle situace vč. sloupků=2,000 [A]* *6+2 odstranění stáv. značek s ponecháním na místě - nově zabudovat do římsy dle SO 253=8,000 [B]* *Celkem: 2+8=10,000 [C]*									
114	966006211	Odstranění svislých dopravních značek ze sloupů, sloupků nebo konzol	KUS	2,000	2,000	0,00	103,62	207,24	207,24	0,00	0,00%
		Odstranění (demontáž) svislých dopravních značek s odklizením materiálu na skládku na vzdálenost do 20 m nebo s naložením na dopravní prostředek ze sloupů, sloupků nebo konzol									
115	966008113	Bourání trubního propustku do DN 800	M	13,000	13,000	0,00	1 135,27	14 758,51	14 758,51	0,00	0,00%
		Bourání trubního propustku s odklizením a uložením vybouraného materiálu na skládku na vzdálenost do 3 m nebo s naložením na dopravní prostředek z trub DN přes 500 do 800 mm									
		13 v km 13,890 výměna trubního propustku DN 600=13,000 [A]									
116	966008116R	Bourání trubního propustku do DN 1200	M	15,000	15,000	0,00	1 892,11	28 381,65	28 381,65	0,00	0,00%
		Bourání trubního propustku s odklizením a uložením vybouraného materiálu na skládku na vzdálenost do 3 m nebo s naložením na dopravní prostředek z trub DN přes 800 do 1200 mm									
		15 km 12,925 vpravo - bourání kamenného propustku se ŽB deskou vč.zemních prací, bude nahrazen trubním prop. DN 1000 se šikmými čely=15,000 [A]									
117	977141132	Vrty pro kotvy do betonu průměru 32 mm hloubky 220 mm s vyplněním epoxidovým tmelem	KUS	7,000	7,000	0,00	287,85	2 014,95	2 014,95	0,00	0,00%
		Vrty pro kotvy do betonu s vyplněním epoxidovým tmelem, průměru 32 mm, hloubky 220 mm									
118	979071121	Očištění dlažebních kostek drobných s původním spárováním kamenivem těženým	M2	10,000	110,900	100,90	84,40	844,00	9 359,96	8 515,96	1009,00%
		Očištění vybouraných dlažebních kostek od spojovacího materiálu, s uložením očištěných kostek na skládku, s odklizením odpadových hmot na hromady a s odklizením vybouraných kostek na vzdálenost do 3 m drobných, s původním vyplněním spár kamenivem těženým									
		SoD *10 dlažba z chodníku na ZÚ=10,000 [A]* *ZBV č. 15* *dle geodetického protokolu č. Š II 3/2022* *km 13,2-13,7 100,9=100,900 [A]*									
	997	**Přesun sutě**									
119	997221551	Vodorovná doprava suti ze sypkých materiálů do 1 km	T	3 197,830	3 197,830	0,00	13,82	44 194,01	44 194,01	0,00	0,00%
		Vodorovná doprava suti bez naložení, ale se složením a s hrubým urovnáním ze sypkých materiálů, na vzdálenost do 1 km									
		SoD *3197.83=3 197,830 [A]*									

Rozpis ocenění Změn položek - po změně 7 pro ZBV č. 20

Evidenční číslo a název stavby: II/102 hr. hl. města Prahy-Štěchovice, rekonstrukce. ETAPA II
Číslo a název SO/PS: SO 102 Rekonstrukce vozovky - Davle-Štěchovice
Číslo a název rozpočtu: SO 102 Rekonstrukce vozovky - Davle-Štěchovice

ZMĚNA SOUPISU PRACÍ (SO/PS)
102
celkem

Poř. č. pol.	Kód položky	Název položky	m.j.	Množství ve Smlouvě	Množství ve Změně	Množství rozdílu	Cena za m.j. v Kč	Cena celkem ve Smlouvě v Kč	Cena celkem ve Změně v Kč	Rozdíl cen celkem v Kč	Podíl cen celkem v %
1	2	3	4	5	6	7	8	9	12	13	14
120	997221551	Vodorovná doprava suti ze sypkých materiálů do 1 km	T	2 494,356	2 494,356	0,00	13,82	34 472,00	34 472,00	0,00	0,00%
		Vodorovná doprava suti bez naložení, ale se složením a s hrubým urovnáním ze sypkých materiálů, na vzdálenost do 1 km									
		SoD *741.96+4.128+0.688+593.42+1154.16=2 494,356 [A]*									
121	997221559	Příplatek ZKD 1 km u vodorovné dopravy suti ze sypkých materiálů	T	79 690,604	79 690,604	0,00	7,03	560 224,95	560 224,95	0,00	0,00%
		Vodorovná doprava suti bez naložení, ale se složením a s hrubým urovnáním Příplatek k ceně za každý další i započatý 1 km přes 1 km									
		SoD *(3197.83+2494.356)*14 celková vzdálenost odvozu 15 km =79 690,604 [A]*									
122	997221561	Vodorovná doprava suti z kusových materiálů do 1 km	T	11 138,845	11 138,845	0,00	27,06	301 417,15	301 417,15	0,00	0,00%
		Vodorovná doprava suti bez naložení, ale se složením a s hrubým urovnáním z kusových materiálů, na vzdálenost do 1 km									
		SoD *2646.48+1441.485+1411.456+5639.424=11 138,845 [A]*									
123	997221569	Příplatek ZKD 1 km u vodorovné dopravy suti z kusových materiálů	T	155 943,830	155 943,830	0,00	0,58	90 447,42	90 447,42	0,00	0,00%
		Vodorovná doprava suti bez naložení, ale se složením a s hrubým urovnáním Příplatek k ceně za každý další i započatý 1 km přes 1 km									
		SoD *11138.845*14 celkem vzdálenost skládky 15 km - odhad=155 943,830 [A]*									
124	997221571	Vodorovná doprava vybouraných hmot do 1 km	T	310,867	1 152,249	841,382	51,81	16 106,02	59 698,02	43 592,00	270,66%
		Vodorovná doprava vybouraných hmot bez naložení, ale se složením a s hrubým urovnáním na vzdálenost do 1 km									
		SoD *11.75+15.6+18.04+21.072+170.268+0.172+26.715+45.9 +1.35=310,867 [A]* *ZBV č. 13* *dle pol. 114203103 297,85*2,6=774,410 [A]* *ZBV č. 15* *žlab 69,4*0,134=9,300 [A]* *podkla. beton (69,4+100,9)*0,24=40,872 [B]* *svodidlo 400*0,042=16,800 [C]* *A+B+C=66,972 [D]*									
125	997221579	Příplatek ZKD 1 km u vodorovné dopravy vybouraných hmot	T	4 352,138	16 131,486	11 779,348	5,76	25 068,31	92 917,35	67 849,04	270,66%
		Vodorovná doprava vybouraných hmot bez naložení, ale se složením a s hrubým urovnáním na vzdálenost Příplatek k ceně za každý další i započatý 1 km přes 1 km									
		SoD *310.867*14 celkem vzdálenost skládky 15 km - odhad=4 352,138 [A]* *ZBV č. 13* *do vzdálenosti 15 km* *dle pol. 114203103 297,85*2,6*14=10 841,740 [A]* *ZBV č. 15* *do vzdálenosti 15 km* *dle pol č. 997221571* *66,972*14=937,608 [A]*									

Rozpis ocenění Změn položek - po změně 7 pro ZBV č. 20

Evidenční číslo a název stavby: II/102 hr. hl. města Prahy-Štěchovice, rekonstrukce. ETAPA II
Číslo a název SO/PS: SO 102 Rekonstrukce vozovky - Davle-Štěchovice
Číslo a název rozpočtu: SO 102 Rekonstrukce vozovky - Davle-Štěchovice

ZMĚNA SOUPISU PRACÍ (SO/PS)
102
celkem

Poř. č. pol.	Kód položky	Název položky	m.j.	Množství ve Smlouvě	Množství ve Změně	Množství rozdílu	Cena za m.j. v Kč	Cena celkem ve Smlouvě v Kč	Cena celkem ve Změně v Kč	Rozdíl cen celkem v Kč	Podíl cen celkem v %
1	2	3	4	5	6	7	8	9	12	13	14
126	997221815	Poplatek za uložení betonového odpadu na skládce (skládkovné)	T	10 352,419	10 402,591	50,172	34,54	357 572,55	359 305,49	1 732,94	0,48%
		Poplatek za uložení stavebního odpadu na skládce (skládkovné) betonového									
		SoD *310.867-170.268 dle pol. 997221571 - odečet ocelového svodidla dle pol. 966005311=140,599 [A]* *10211.82 dle pol. 997221561=10 211,820 [B]* *Celkem: 140.599+10211.82=10 352,419 [C]* *ZBV č. 15* *dle pol č. 997221571* *50,172=50,172 [A]*									
127	997221855	Poplatek za uložení odpadu z kameniva na skládce (skládkovné)	T	3 197,830	3 972,240	774,41	34,54	110 453,05	137 201,17	26 748,12	24,22%
		Poplatek za uložení stavebního odpadu na skládce (skládkovné) z kameniva									
		SoD *3197.83 dle pol. 997221551=3 197,830 [A]* *ZBV č. 13* *dle pol. 114203103 297,85*2,6=774,410 [A]*									
	998	**Přesun hmot**									
128	998225111	Přesun hmot pro pozemní komunikace s krytem z kamene, monolitickým betonovým nebo živičným	T	5 047,476	5 579,413	531,94	147,76	745 815,05	824 414,06	78 599,01	10,54%
		Přesun hmot pro komunikace s krytem z kameniva, monolitickým betonovým nebo živičným dopravní vzdálenost do 200 m jakékoliv délky objektu									
		ZBV č. 13 *dle pol. 594511111 851,2*0,614=522,637 [A]* *ZBV č. 15* *dle geodetického protokolu č. Š II 3/2022* *km 13,2-13,7* *žlaby 69,4*0,134=9,300 [A]*									
129	998225194	Příplatek k přesunu hmot pro pozemní komunikace s krytem z kamene, živičným, betonovým do 5000 m	T	5 047,476	5 579,413	531,94	29,55	149 152,92	164 871,66	15 718,74	10,54%
		Přesun hmot pro komunikace s krytem z kameniva, monolitickým betonovým nebo živičným Příplatek k ceně za zvětšený přesun přes vymezenou největší dopravní vzdálenost do 5000 m									
		ZBV č. 13 dle pol. 998225111 851,2*0,614=522,637 [A] ZBV č. 15 dle geodetického protokolu č. Š II 3/2022 km 13,2-13,7 žlaby 69,4*0,134=9,300 [A]									
		NOVÉ POLOŽKY									
130	12002000	Geodetické práce - ZEMĚMĚŘIČSKÁ MĚŘENÍ	Kč	0,000	24 045,830	24 045,830	1,00	0,00	24 045,83	24 045,83	100,00%
		Cena položky dle kompletní položky z SO 000, tj. 0,5 % z hodnoty prací									
		"ZBV ZBV č. 10 217,26=217,260 [A] ZBV ZBV č. 13 19214,04=19 214,040 [A]" ZBV č. 15 3566,36=3566,36 [A] ZBV ZBV č. 20 1048,17=1048,17 [A]"									

Rozpis ocenění Změn položek - po změně 7 pro ZBV č. 20

Evidenční číslo a název stavby: II/102 hr. hl. města Prahy-Štěchovice, rekonstrukce. ETAPA II
Číslo a název SO/PS: SO 102 Rekonstrukce vozovky - Davle-Štěchovice
Číslo a název rozpočtu: SO 102 Rekonstrukce vozovky - Davle-Štěchovice

ZMĚNA SOUPISU PRACÍ (SO/PS)
102
celkem

Poř. č. pol.	Kód položky	Název položky	m.j.	Množství ve Smlouvě	Množství ve Změně	Množství rozdílu	Cena za m.j. v Kč	Cena celkem ve Smlouvě v Kč	Cena celkem ve Změně v Kč	Rozdíl cen celkem v Kč	Podíl cen celkem v %
1	2	3	4	5	6	7	8	9	12	13	14
131	919735112	Řezání stávajícího živičného krytu hl do 100 mm	M	0,000	34,000	34,00	81,10	0,00	2 757,40	2 757,40	100,00%
		Řezání stávajícího živičného krytu nebo podkladu hloubky přes 50 do 100 mm									
		ZBV ZBV č. 10									
		*33,0 + 2*0,5 dle zaměření km 10,250 - 10,283 =34,000 [A]*									
132	111301111	SEJMUTÍ DRNU včetně odvozu a uložení	M2	0,000	937,000	937,000	44,17	0,00	41 387,29	41 387,29	100,00%
		Cena položky dle SoD SO 901 pol. 11									
		ZBV č. 13									
		Nánosy na stávajícícm svahu, dle zaměření 937 m2=937,000 [A]									
133	114203102	Rozebrání dlažeb z lomového kamene nebo betonových tvárnic nasucho se zalitými spárami cementovou maltou	M3	0,000	297,850	297,850	763,00	0,00	227 259,55	227 259,55	100,00%
		Cena položky dle ÚRS 2021 02									
		ZBV č. 13									
		851*0,35=297,850 [A]									
134	153311212	Zřízení armování svahů, násypů a opěrných stěn vrstvou z geomříže tuhé sklonu přes 1:2 do 1:1	M2	0,000	936,000	936,000	74,90	0,00	70 106,40	70 106,40	100,00%
		Cena položky dle ÚRS 2021 02									
		ZBV č. 13 Požadavek Povodí Vltavy z 6.4.2021 vyztužení svahu v km 10,381 - 10,420 vlevo vyztužení svahu 6 vrstvami geomříže prům. šířky 3,5 m + 0,5 přesah na zajištění v úseku svahu délky 39 m 6*(3,5+0,5)*39=936,000 [A]									
135	271922211	Podsyp pod základové konstrukce se zhutněním a urovnáním povrchu z recyklátu betonového	M3	0,000	637,000	637,000	964,00	0,00	614 068,00	614 068,00	100,00%
		Cena položky dle ÚRS 2020 01									
		položka zahrnuje dodávku betonového recyklátu, mimostaveništní a vnitrostaveništní dopravu a jeho uložení není-li v zadávací dokumentaci uvedeno jinak									
		ZBV č. 13 dle geodetického zaměření km 10,360 - 10,380 24 m3=24,000 [A] km 10,380 - 10,420 190,7 m3 - úprava s geomříží =190,700 [B] km 10,420 - 10,465 45 m3=45,000 [C] km 10,465 - 10,475 11,9 m3=11,900 [D] km 10,476 - 10,485 9,2 m3=9,200 [E] km 10,485 - 10,575 126,3 m3=126,300 [F] km 10,575 - 10,650 68,2 m3=68,200 [G] km 10,706 - 10,840 161,7 m3=161,700 [H] A+B+C+D+E+F+G+H=637,000 [I]									
136	452313141	ZÁKLADY Z PROST BETONU C 16/20 včetně bednění	M3	0,000	91,875	91,875	3 200,00	0,00	294 000,01	294 000,01	100,00%
		Cena položky převzata z SOD SO 341 pol. 6									
		ZBV č. 13 Betonové patky v patě svahu km 10,360 - 10,381 21*0,5*0,5/2 m3=2,625 [A] km 10,381 - 10,420 39*1,5*1,5/2 m3=43,875 [B] km 10,420 - 10,475 55*0,5*0,5/2 m3 =6,875 [C] km 10,476 - 10,650 174*0,5*0,5/2 m3=21,750 [D] km 10,706 - 10,840 134*0,5*0,5/2 m2=16,750 [F] A+B+C+D+F=91,875 [G]									

Rozpis ocenění Změn položek - po změně 7 pro ZBV č. 20

Evidenční číslo a název stavby: II/102 hr. hl. města Prahy-Štěchovice, rekonstrukce. ETAPA II
Číslo a název SO/PS: SO 102 Rekonstrukce vozovky - Davle-Štěchovice
Číslo a název rozpočtu: SO 102 Rekonstrukce vozovky - Davle-Štěchovice

ZMĚNA SOUPISU PRACÍ (SO/PS)
102
celkem

Poř. č. pol.	Kód položky	Název položky	m.j.	Množství ve Smlouvě	Množství ve Změně	Množství rozdílu	Cena za m.j. v Kč	Cena celkem ve Smlouvě v Kč	Cena celkem ve Změně v Kč	Rozdíl cen celkem v Kč	Podíl cen celkem v %
1	2	3	4	5	6	7	8	9	12	13	14
137	636195111R	Vyplnění spár cementovou maltou dosavadní dlažby z lomového kamene melioračních kanálů	M2	0,000	851,200	851,200	357,00	0,00	303 878,40	303 878,40	100,00%
		Cena položky dle ÚRS 2021 02									
		ZBV č. 13 Požadavek Povodí Vltavy na vyplnění spár odláždění cementovou maltou dle geodetického zaměření km 10,360 - 10,422 111,9 m2=111,900 [A] km 10,422 - 10,454 48,7 m2=48,700 [B] km 10,455 - 10,476 44,9 m2 =44,900 [C] km 10,480 - 10,654 369,6 m2=369,600 [D] km 10,706 - 10,730 41,4 m2=41,400 [E] km 10,730 - 10,840 234,7 m2=234,700 [F] A+B+C+D+E+F=851,200 [G]									
138	69321023	Geomříž jednoosá HDPE s tahovou pevností 90kN/m	M2	0,000	1 076,400	1 076,400	144,00	0,00	155 001,60	155 001,60	100,00%
		Cena položky dle ÚRS 2021 02									
		ZBV č. 13 Požadavek Povodí Vltavy z 6.4.2021 a vyjádření AD č. 28 vyztužení svahu v km 10,381 - 10,420 vlevo 6 vrstev prům. šířky 3,5 m + přesah do čela svahu 0,5 m , ztratné 15% 6*(3,5+0,5)*39*1,15=1 076,400 [A]									
139	113107170	Odstranění podkladů nebo krytů strojně plochy jednotlivě přes 50 m2do 200 m2 z betonu prostého tl. 100mm	M2	0,000	170,300	170,300	149,00	0,00	25 374,70	25 374,70	100,00%
		Cena položky dle ÚRS 2021 02									
		ZBV č. 15 dle geodetického protokolu č. Š II 3/2022 km 13,2-13,7 žlaby 69,4=69,400 [A] žulové kostky 100,9=100,900 [B] A+B=170,300 [C]									
140	451319777	Podklad nebo lože pod dlažbu příplatek k cenám za každých dalších i započatých 100 mm podkladu nebo lože z betonu prostého	M2	0,000	100,900	100,900	30,40	0,00	3 067,36	3 067,36	100,00%
		Cena položky dle ÚRS 2021 02									
		ZBV č. 15 dle geodetického protokolu č. Š II 3/2022 km 13,2-13,7 žulové kostky 100,9=100,900 [A]									
141	591141111	Kladení dlažby z kostek velkých z kamene, do lože z cementové malty s provedením lože do tl. 50 mm, s vyplněním spár, s dvojím beraněním a se smetením přebytečného materiálu na krajnici	M2	0,000	100,900	100,900	608,00	0,00	61 347,20	61 347,20	100,00%
		Cena položky dle ÚRS 2021 02									
		ZBV č. 15 dle geodetického protokolu č. Š II 3/2022 krajnice ze žulových kostek km 13,2-13,7 100,9=100,900 [A]									
142	59227029	Žlabovka příkopová betonová 500x680x60	M	0,000	76,340	76,340	415,00	0,00	31 681,10	31 681,10	100,00%
		Cena položky dle ÚRS 2021 02									
		položka zahrnuje dodávku betonového recyklátu, mimostaveništní a vnitrostaveništní dopravu a jeho uložení není-li v zadávací dokumentaci uvedeno jinak									
		ZBV č. 15 dle geodetického protokolu č. Š II 3/2022 km 13,2-13,7 64,9 m+ 10% ztratné žlaby 69,4*1,1=76,340 [A]									

Rozpis ocenění Změn položek - po změně 7 pro ZBV č. 20

Evidenční číslo a název stavby: II/102 hr. hl. města Prahy-Štěchovice, rekonstrukce. ETAPA II
Číslo a název SO/PS: SO 102 Rekonstrukce vozovky - Davle-Štěchovice
Číslo a název rozpočtu: SO 102 Rekonstrukce vozovky - Davle-Štěchovice

ZMĚNA SOUPISU PRACÍ (SO/PS)
102
celkem

Poř. č. pol.	Kód položky	Název položky	m.j.	Množství ve Smlouvě	Množství ve Změně	Množství rozdílu	Cena za m.j. v Kč	Cena celkem ve Smlouvě v Kč	Cena celkem ve Změně v Kč	Rozdíl cen celkem v Kč	Podíl cen celkem v %
1	2	3	4	5	6	7	8	9	12	13	14
143	911331123	Silniční svodidlo s osazením sloupků zaberaněním ocelové úroveň zádržnosti N2 vzdálenosti sloupků přes 2 do 4 m jednostranné	M	0,000	400,000	400,000	1 450,00	0,00	580 000,00	580 000,00	100,00%
		Cena položky dle ÚRS 2021 02									
		ZBV č. 15 dle geodetického protokolu č. Š II 3/2022 km 13,196-13,596 400=400,000 [A]									
144	935112211	Osazení betonového příkopového žlabu z betonových příkopových tvárnic šířky přes 500 do800 mm do lože z betonu tl. 100 mm	M	0,000	69,400	69,400	271,00	0,00	18 807,40	18 807,40	100,00%
		Cena položky dle ÚRS 2021 02									
		ZBV č. 15 dle geodetického protokolu č. Š II 3/2022 km 13,2-13,7 žlaby 69,4=69,400 [A]									
145	966008212	Bourání odvodňovacího žlabu z betonových příkopových tvátnic šířky přes 500 do 800 mm	M	0,000	69,400	69,400	73,90	0,00	5 128,66	5 128,66	100,00%
		Cena položky dle ÚRS 2021 02									
		ZBV č. 15 dle geodetického protokolu č. Š II 3/2022 km 13,2-13,7 žlaby 69,4=69,400 [A]									
146	275351111	Bednění základových konstrukcí bloků tradiční oboustranné	M2	0,000	250,500	250,500	580,00	0,00	145 290,00	145 290,00	100,00%
		Cena položky dle ÚRS 2021 02									
		ZBV č. 13 Betonové patky v patě svahu km 10,360 - 10,381 21*0,5=10,50 [A] km 10,381 - 10,420 39*1,5*=58,50 [B] km 10,420 - 10,475 55*0,5 =27,50 [C] km 10,476 - 10,650 174*0,5=87,00 [D] km 10,706 - 10,840 134*0,5=67,00 [F] A+B+C+D+F=250,50[G]									
147	567123114	Podklad ze směsi stmelené cementem SC C 5/6 (KSC II) tl 150 mm	M2	0,000	102,000	102,000	340,00	0,00	34 680,00	34 680,00	100,00%
		Cena položky dle ÚRS 2021 02									
		ZBV č. 20 *podklad ze směsi SC 5/6 v rozšíření vozovky t. 150 mm* *1,7*60,0=102,00 [A]*									
148	567133111	Podklad ze směsi stmelené cementem SC C 5/6 (KSC II) tl 160 mm	M2	0,000	300,000	300,000	361,00	0,00	108 300,00	108 300,00	100,00%
		Cena položky dle ÚRS 2021 02									
		ZBV č. 20 *podklad ze směsi SC 5/6 doplnění konstrukce s šíři 5,0m tl. 120-200 mm* *průměrná tl. 160 mm* *5,0*60,0=300,00 [A]*									
		Celkem						**113 362 946,56**	**119 563 019,83**	**6 200 073,27**	**5,47%**

KSÚS Středočeského kraje
Ing. Milan Peška
Ing. Milan Fiala
Zborovská 81/11
150 00 Praha 5

Č. j.: Px 1122/2022/DDv
Datum: 25. 2. 2022
Vyřizuje: Ing. David Dvořáček, *tel.:* *e-mail:*

II/102 hr. hl. m. Prahy - Štěchovice, rekonstrukce, II. etapa
Vyjádření autorského dozoru č. 45 - SO 204, tloušťka opěry

Byli jsme informováni, že při pro provedení demolice bylo zjištěno, že tloušťka stávajících opěr mostu SO 204 je výrazně užší než bylo předpokládáno v přípravné dokumentaci. Skutečně zjištěná tloušťka je cca 500 mm, tj. nižší než uvažovaných 1000 mm.

K výše uvedenému sdělujeme:

- Dokumentace skutečného stavu mostu se nedochovala. Zjištění skutečného tvaru zakrytých konstrukcí nebylo bez destruktivního průzkumu možné. Tj. tvar zakrytých konstrukcí nebyl znám.
- Tvar zakrytých konstrukcí byl při zpracování přípravné dokumentace odhadnut na základě znalostí z podobných konstrukcí. Shodný odhad provedený na již provedeném SO 205 se při realizaci potvrdil. Odhad na SO 204 potvrzen nebyl.
- Při rekonstrukci mostu bude postupováno takto:
  - Tvar nových konstrukcí (nosné konstrukce) zůstane zachován dle přípravné dokumnetace, resp. RDS.
  - Poloha a délka mikropilot zůstanou také zachovány dle přípravné dokumnetace, resp. RDS.
  - Prostor za rubem opěry bude do celkové šířky dle přípravné dokumentace, resp. RDS, dobetonován prostým betonem. Výškově bude beton proveden od (nejnižšího) kořene mikropiloty do úrovně nosné konstrukce. Blok bude proveden z betonu C 30/37 XF2/XD1/XC3. Opatření zajistí plně funkční statické spolupůsobení mikropiloty a také ochranu jejího kořene. Řešení je schématicky znázorněno v příloze vyjádření.
  - Schodným způsobem bude postupováno na obou opěrách na obou polovinách mostu.

S pozdravem

Ing. David Dvořáček,
hlavní inženýr projektu

Přílohy:

- Schéma úpravy prostoru za opěrou

Na vědomí (zasláno pouze elektronicky):

1. Objednatel, KSÚS, Ing. Milan Fiala,
2. Objednatel, KSÚS, Ing. Milan Peška,
3. Objednatel, KSÚS, Ing. Aleš Čermák, Ph.D., MBA,
4. TDI, Pragoprojekt, a. s., Ing. Miroslav Valenta,
5. Strabag, a. s., Karel Šimek,
6. Strabag, a. s., Martin Lísa,
7. Atelier PROMIKA, s. r. o., Ing. Jiří Ctibor,

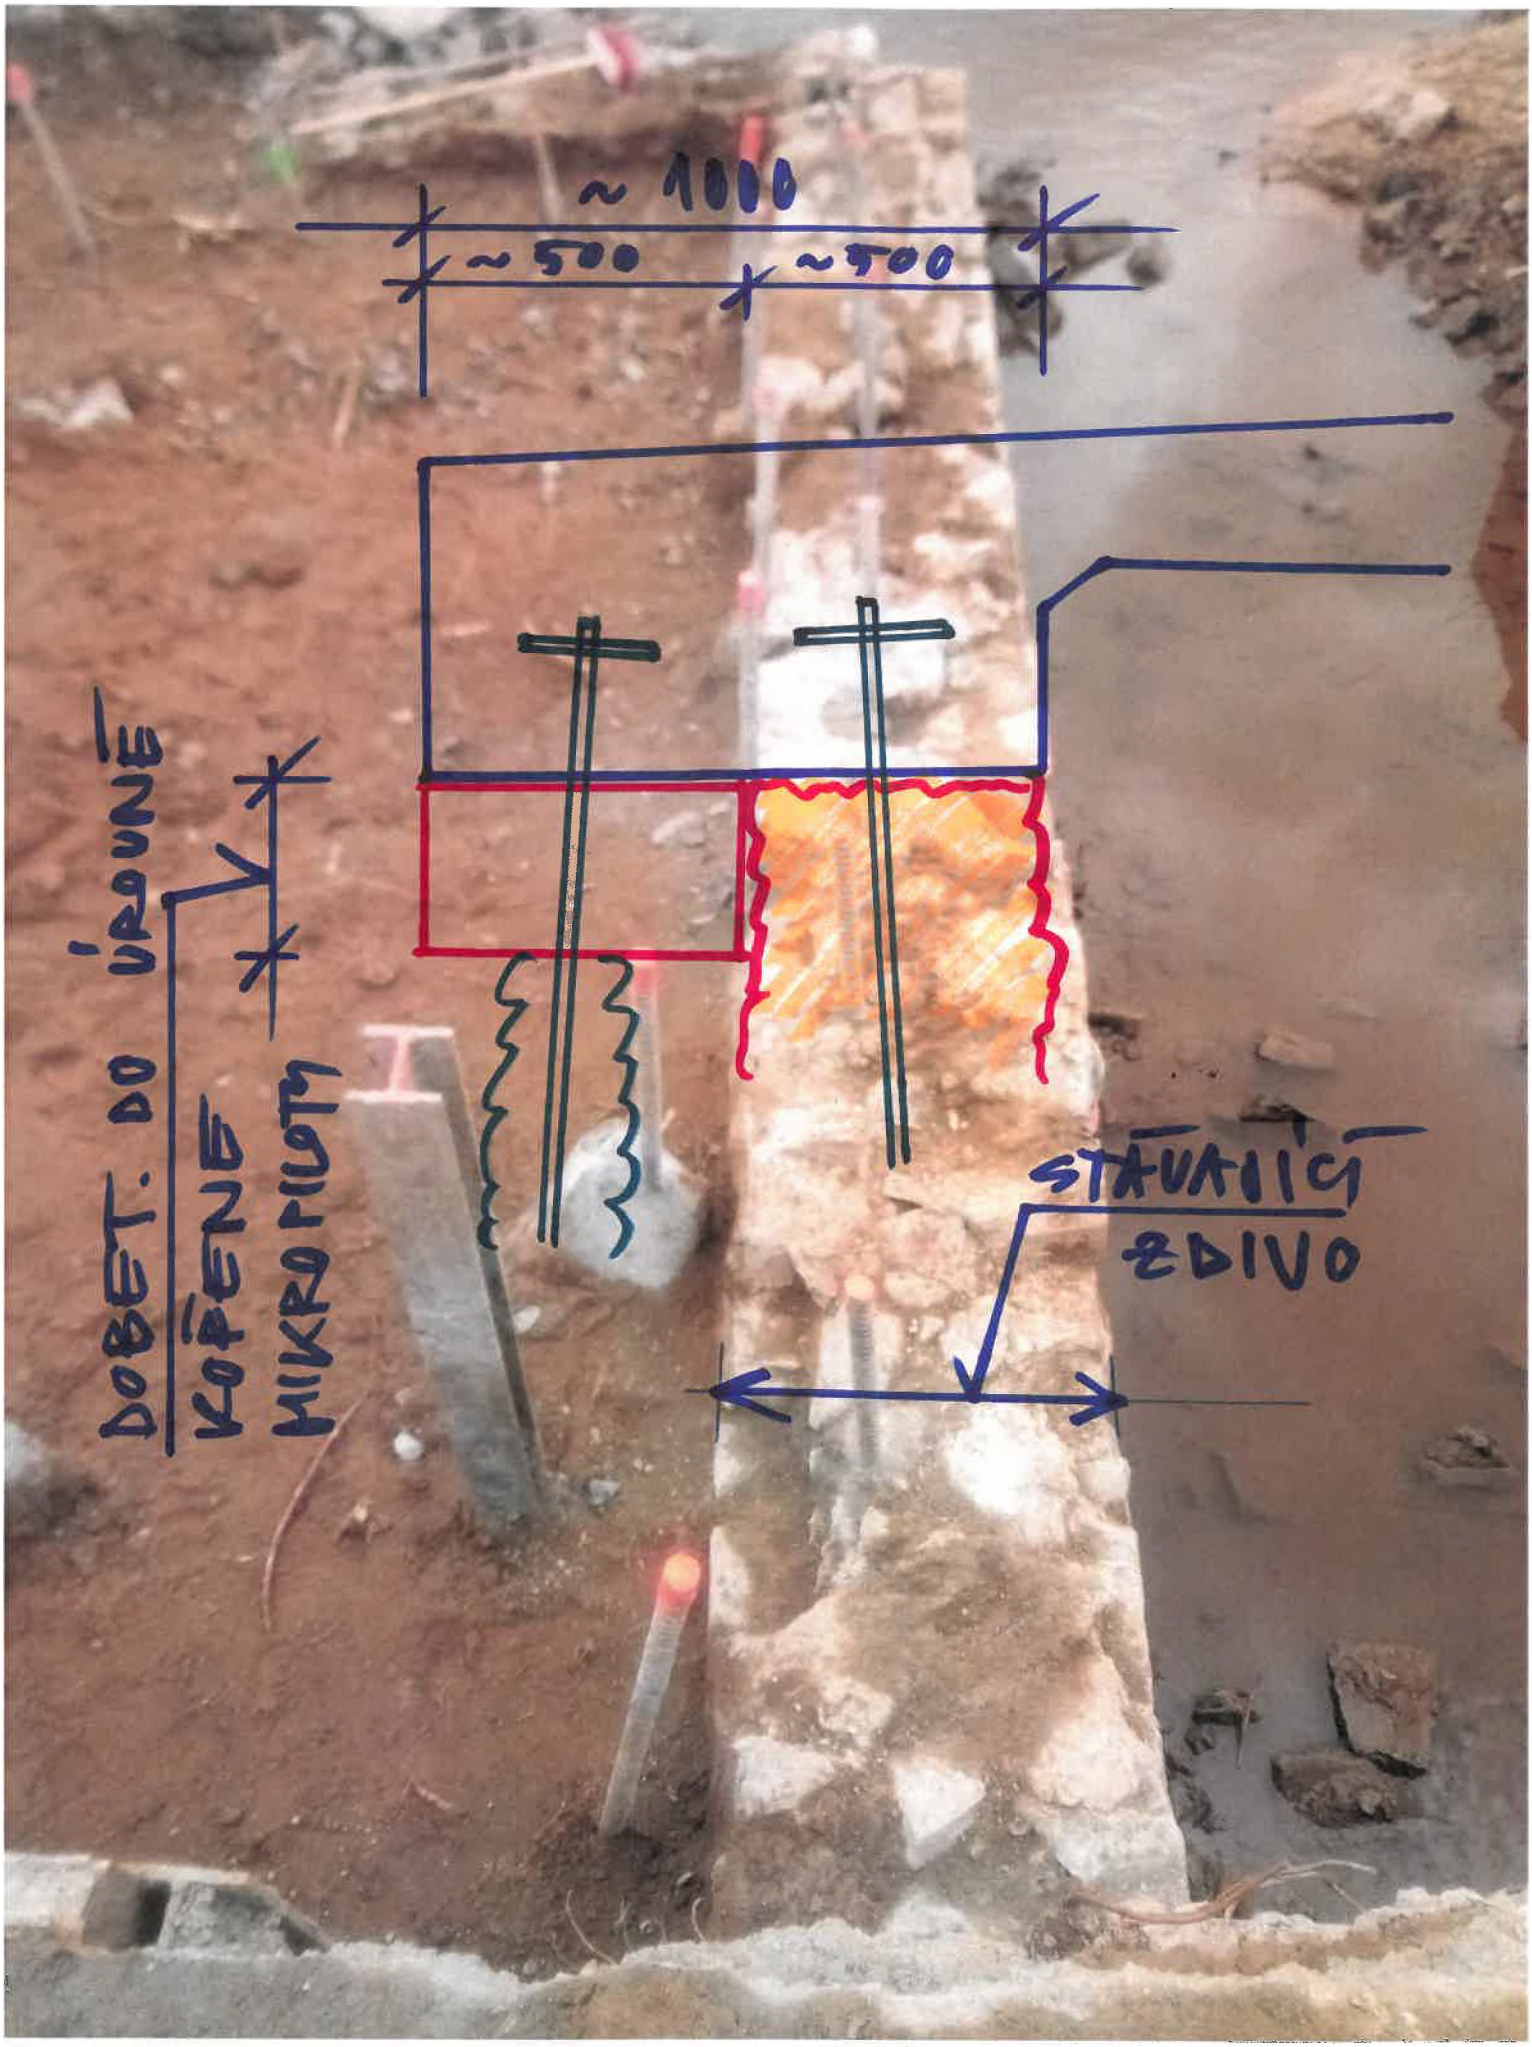
~ 1000
~ 500
~ 500
DOBET. DO ÚROVNĚ
KOŘENE
MIKROPILOTY
STÁVAJÍCÍ
ZDIVO

STRABAG a.s.
Odštěpný závod Praha
Kačírkova 982/4
158 00 Praha5

Vyřizuje:
Ing.Karel Šimek
Mobil -

Krajská správa a údržba silnic Středočeského kraje
Ing. Milan Peška
Zborovská 11
150 21 Praha 5

Naše značka:
KSÚS_/19

Předmět: Oznámení o nové skutečnosti

Název stavby: II/102 hr. hl. města Prahy-Štěchovice, rekonstrukce. ETAPA II.

V souladu se smlouvou o dílo č. **S-468/00066001/2020** Vás informujeme o následujících nově zjištěných skutečnostech.
Po odstranění nosné železobetonové vodorovné konstrukce SO 204 byla zjištěna tloušťka obou stávajících opěr cca 500 mm, oproti uvažované tloušťce 1000 mm.

Tato skutečnost má vliv na změnu soupisu prací. Žádáme tímto (zapsáno v příslušném stavebním deníku) o písemný pokyn k provedení prací nad rámec smlouvy.

S přátelským pozdravem

Ing. Karel Simek

STRABAG a.s.
Ústřední 423/62
102 00 Praha 10/Česká republika

Tel.
Fax

Československá obchodní banka, a.s.
IBAN:
BIC/SW...

Sídlo společnosti: Kačírkova 982/4, 158 00 Praha 5 - Jinonice. Zápis v obchodním rejstříku: Městský soud v Praze, sp. zn. B 7634.
IČO 60838744, DIČ CZ60838744

OK-0100-V02 Stav 10.6.2016

Krajská správa a údržba silnic Středočeského kraje, příspěvková organizace, IČ 00066001,
150 21 PRAHA 5, Zborovská 11

STRABAG a.s
Kačírkova 982/4,
158 00 Praha 5

Věc: **Souhlasné stanovisko k ZBV**

Krajská správa a údržba silnic Středočeského kraje, příspěvková organizace v návaznosti na projednání s TDS a zhotovitelem v rámci akce „II/102 hr. hl. města Prahy-Štěchovice, rekonstrukce. ETAPA II“ **souhlasí** se zjištěním rozdílné tloušťky obou stávajících opěr SO 204 cca 500 mm, oproti uvažované tloušťce 1000 mm.
Postupujte podle pokynů TDS a AD a uvedené změny zapracujte do ZBV, v souladu s uzavřenou SOD.

S pozdravem

IČ: 00066001
DIČ: CZ00066001
e-mail:
telefon:

STRABAG a.s.
Dopravní stavitelství
direkce TC
Kačírkova 982/4
CZ – 158 00 Praha 5 / Česká republika

Stavba: **II/102 HR. HL.MĚSTA PRAHY – ŠTĚCHOVICE, REKONSTRUKCE**
Dodavatel: **STRABAG a.s. Kačírkova 982/4, Praha 5**

Číslo předávacího protokolu: Š II 44/2022

Předmět měření: **SO 204 – Most ev.č. 102-012**
Dobetonování původních opěr

	délka	šířka	výška	kubatura
opěra Praha	12,2	0,51	0,80	**4,98 m³**
opěra Slapy	12,1	0,50	0,80	**4,84 m³**

Měření bylo provedeno totální stanicí TOPCON IS 305.
Dopustné odchylky měření a výpočtu nebyly překročeny,

Souřadnicový systém: S-JTSK
Výškový systém: Bpv
Přílohy: Seznam souřadnic
Náčrt

Zaměřil: 2022 Ing. S. Bílek
Zpracoval: 19.9.2022 Ing. S. Bílek
Ověřil: 19.9.2022 Ing. S.Bílek
Ověření výsledků zeměměřických činností ve výstavbě
podle §13 odst.1 písm. c) zák. č. 200/1994 Sb

II/102 HR. HL.MĚSTA PRAHY – ŠTĚCHOVICE, REKONSTRUKCE, etapa II

SO 204 – Most ev.č. 102-012

Dobetonování původních opěr

Seznam souřadnic

Bod	Y	X	výška	popis
1	747784.14	1064714.22	201.21	zed
2	747783.66	1064714.11	201.20	zed
3	747783.16	1064713.99	201.23	beton
4	747784.37	1064708.86	201.22	beton
5	747784.86	1064708.96	201.20	zed
6	747785.36	1064709.06	201.19	zed
7	747788.28	1064709.73	201.23	zed
8	747788.76	1064709.87	201.20	zed
9	747787.56	1064715.00	201.21	zed
10	747787.07	1064714.90	201.19	zed
11	747788.04	1064715.12	201.23	beton
12	747789.24	1064709.99	201.23	beton
51	747790.81	1064703.34	201.23	beton
52	747789.41	1064709.28	201.24	beton
53	747788.89	1064709.30	201.22	beton
54	747788.40	1064709.21	201.19	zed
55	747789.84	1064703.10	201.20	zed
56	747790.32	1064703.22	201.24	zed
57	747786.94	1064702.33	201.18	zed
58	747786.45	1064702.21	201.21	zed
59	747784.93	1064708.67	201.21	zed
60	747785.41	1064708.80	201.20	zed
61	747784.46	1064708.50	201.23	zed
62	747785.96	1064702.10	201.23	zed

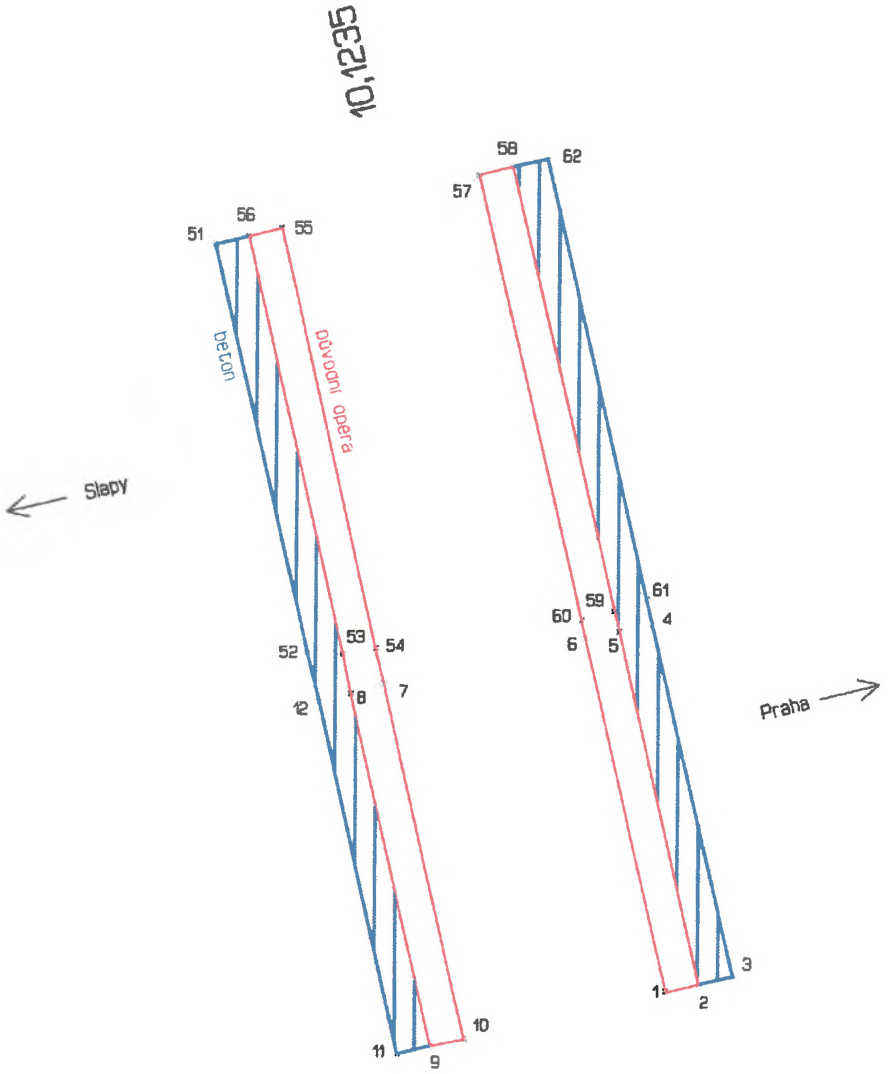

STRABAG a.s. Kačírkova 982/41, Praha 5			číslo zakázky		
			ověřil	Ing. S. Brlek	
			datum	19.9.2022	
			číslo ověření		
akce	**II/102 Hr. Hl. Města Prahy - Štěchovice, rekonstrukce, etape II** SO 204 - Most ev.č. 102-012 Dobetonování původních opěr				výkres číslo
				měřítko	1 : 100
zaměřil	Ing. Stanislav Brlek	datum	2022	souř. systém	S-JTSK
kreslil	Ing. Stanislav Brlek	datum	19.9.2022	výšk. systém	Bpv

Naše značka: TD/19/19-120/VM/23
Vaše značka:

Vyřizuje: M. Valenta
Tel.

e-mail:
Datum: 14. 2. 2023

KSÚS Středočeského kraje

Ing. Milan PEŠKA
Vedoucí investic EU

Zborovská 11
150 21 Praha 5

Stavba: II/102 hr. hl. m Prahy – Štěchovice, rekonstrukce, etapa II.

Věc: Stanovisko TDS k návrhu ZBV č. 19 SO 204 Most ev.č. 102-012

Zhotovitel stavby předložil TDS návrh ZBV č. 19 SO Most ev.č. 102-012 (204/1 Změna spodní stavby, dobetonávky k původním opěrám).

Návrh ZBV řeší stav stávajících opěr mostu. Po odstranění nosné konstrukce bylo zjištěno, že tloušťka opěr neodpovídá předpokladům PDPS. Z tohoto důvodu došlo k redukci bouracích prací a pro zachování rozměrů nosné konstrukce byla provedena dobetonávka opěr dle požadavku AD (viz stanovisko č. 45 z 25. 2. 2022).

Změna měla vliv na položky č. 1, 17, 19, 37, 43, 85 a nové položky č. 88, 89.

TDS potvrzuje skutečnosti uvedené v návrhu ZBV č. 19 SO 204 Most ev.č. 102-012 (204/1 Změna spodní stavby, dobetonávky k původním opěrám).

Položky oceněného soupisu prací SO 204 (204/1) budou fakturovány na základě skutečné provedených prací doložených měřením a záznamy ve stavebním deníku.

M. Valenta
Technický dozor investora

Na vědomí:
Ing. Milan Fiala
Ing. Šimek

B 7634/RD683/MSPH
Fj 479008/2022/MSPH

USNESENÍ

Městský soud v Praze rozhodl vyšší soudní úřednicí Marií Šiškovou v právní věci

navrhovatele: **STRABAG a.s.**, IČO 608 38 744
sídlem Kačírkova 982/4, Jinonice, 158 00 Praha 5

o návrhu na zápis změny do obchodního rejstříku

takto:

V obchodním rejstříku vedeném u Městského soudu v Praze v oddílu B, vložce číslo 7634

se vymazává

Statutární orgán
člen představenstva
Ing. JARMILA POVAŽANOVÁ, dat. nar. 19. října 1962, r.č. 626019/6514
82101 Bratislava, Drieňova 16175/1B, Slovenská republika
Den vzniku členství: 3. června 2019

Prokura
Ing. RENATA HAMRSKÁ, dat. nar. 19. března 1961, r.č. 615319/0153
Hvozdíková 837, Liberec XXV-Vesec, 463 12 Liberec

Ing. TOMÁŠ HOZA, dat. nar. 8. května 1969, r.č. 690508/4406
Purkyňova 749/10, 767 01 Kroměříž

Ing. JIŘÍ JAROŠ, dat. nar. 31. ledna 1962, r.č. 620131/0643
Plachého 272/25, České Budějovice 1, 370 01 České Budějovice

se zapisuje

Statutární orgán
U vymazávané osoby: Ing. JARMILA POVAŽANOVÁ, dat. nar.19. října 1962, r.č.626019/6514
Den zániku členství: 7. prosince 2022

člen představenstva
Ing. TOMÁŠ HOZA, dat. nar. 8. května 1969, r.č. 690508/4406
Purkyňova 749/10, 767 01 Kroměříž
Den vzniku členství: 8. prosince 2022

Prokura
Ing. KAREL KLOFÁČ, dat. nar. 18. června 1973, r.č. 730618/2972
U Rybníčku 4041, 580 01 Havlíčkův Brod

Shodu s prvopisem potvrzuje Ilona Žďárská

Den zápisu změny: Dnem nabytí právní moci

Poučení:

Proti tomuto usnesení lze podat odvolání do patnácti dnů ode dne jeho doručení k Vrchnímu soudu v Praze prostřednictvím nadepsaného soudu.

Praha 19. prosince 2022

Marie Šišková v. r.
vyšší soudní úřednice

Shodu s prvopisem potvrzuje Ilona Žďárská