



v Horažďovicích dne 28. 4. 2023

Výzva k podání nabídky

na veřejnou zakázku malého rozsahu na provedení výměny asfaltových povrchů v areálu horažďovické nemocnice následné péče dle zákona č. 134/16 Sb., v platném znění.

Vyzýváme vás tímto k předložení nabídky na veřejnou zakázku malého rozsahu s názvem „Asfaltové plochy v areálu NNP LDN Horažďovice, s.r.o.“ – tj. na provedení výměny asfaltových povrchů v areálu Nemocnice následné péče LDN Horažďovice, s.r.o., Blatenská 314, 341 01 Horažďovice.

1. Předmět zakázky

Předmětem zakázky malého rozsahu (dále jen „zakázka“) je provedení výměny asfaltových povrchů v areálu horažďovické nemocnice následné péče.

Specifikace dodání a prací, technické parametry:

- Provedení výměny asfaltových povrchů v areálu horažďovické nemocnice následné péče, dle výkazu-výměr, výkresové dokumentace - situace a technické zprávy od Mgr. Jiřího Tichého.

2. Údaje o zadavateli:

Název zadavatele:	Nemocnice následné péče LDN Horažďovice, s.r.o.
Sídlo zadavatele:	Blatenská 314, 341 01 Horažďovice
IČ:	26360870
DIČ:	CZ699005333
Statutární orgán zadavatele:	Ing. Martin Grolmus – předseda rady jednatelů (dále RJ) Ing. Ondřej Provalil, MBA – místopředseda RJ
Kontaktní osoba:	Ing. Martin Grolmus – ve věcech smluvních p. Jaromír Zdeněk a p. Josef Mayer ve věcech technických
e-mail:	martin.grolmus@horazdovice.nemocnicepk.cz
telefon:	+420 376 334 200, +420 606 759 519

3. Údaje o uchazeči:

Uchazeč je povinen uvést v nabídce své identifikační údaje takto:

Obchodní firma nebo název

Sídlo

Právní forma

Identifikační číslo a daňové identifikační číslo

Jména, příjmení a funkce členů statutárního orgánu, jméno majitele firmy

Kontaktní spojení – jméno, telefon, fax, e-mail



4. Údaje pro podání nabídky:

Zadavatel požaduje, aby uchazeč zpracoval nabídku dle specifikace dodání a prací a technických parametrů.

Součástí nabídky dále bude její obsah (specifikace jednotlivých použitých prvků a materiálů), identifikační údaje zakázky (název zakázky, místo plnění), písemné prohlášení uchazeče, že se v plném rozsahu seznámil se zadávací dokumentací a soutěžními podmínkami a že překontroloval úplnost dokumentace. Pokud zjistí, že dokumentace je neúplná, uvede v čem rozšířil plnění zakázky a zahrne tyto náklady do nabídkové ceny. Pokud tak neučiní, budou vícenáklady vzniklé na základě uvedených skutečností odečteny od fakturovaných částek, čili neuhrzeny.

4.1 Závaznost nabídky

Uchazeč je vázán svou nabídkou do 30. 6. 2023.

4.2 Lhůta pro podání nabídky

Lhůta pro podání nabídky končí dnem **11. května 2023 v 9:00 hod.** Všechny nabídky musí být doručeny zástupci zadavatele do skončení lhůty pro podání nabídky.

4.3 Adresa pro podání nabídky

Nabídky se podávají osobně nebo poštou na adresu zadavatele uvedenou v záhlaví této výzvy k rukám Ing. Martina Grolmuse, osobní předání je možné jen v pracovní dny od 7:00 do 13.30 hod. na informacích nemocnice, které se nacházejí v přízemí hlavní budovy, nebo na dokumentačním odd. ve 3. patře – č. dveří 310 (zde v pracovních dnech od 6.00 do 14.30 hod.). Nabídku je nutné doručit v zalepené obálce a na obálce musí být uvedeno „NEOTEVÍRAT – veřejná zakázka výměna asfaltu“.

5. Charakteristika zakázky:

5.1 Název zakázky

Asfaltové plochy v areálu NNP LDN Horažďovice, s.r.o.

5.2 Místo plnění zakázky

Místem plnění veřejné zakázky bude sídlo zadavatele na adrese Nemocnice následné péče LDN Horažďovice, s.r.o., Blatenská 314, Horažďovice, PSČ 341 01. Podrobnosti stanoví smlouva o dílo uzavřená s vybraným dodavatelem.

5.3 Doba plnění zakázky

Zahájení plnění zakázky je zadavatelem předpokládáno od **1. 6. 2023.**

Ukončení plnění zakázky je zadavatelem předpokládáno nejpozději do **30. 9. 2023.**

Zadavatel předpokládá, že práce potrvají max. 1-2 týdny, ale z důvodů optimálního naplánování prací umožňuje uchazeči provést práce v libovolném období výše uvedených 4 měsíců.

6. Podmínky pro otevírání obálek s nabídkami:

Otevírání obálek s nabídkami je neveřejné.

7. Požadavky na prokázání kvalifikace uchazeče:

Splnění profesních kvalifikačních předpokladů prokáže dodavatel, který předloží své identifikační údaje dle bodu 3 této výzvy, které budou zadavatelem ověřeny ve veřejných rejstřících na portálu veřejné správy.



K tomu připojují **čestné prohlášení** uchazeče podepsané osobou oprávněnou jednat jménem či za uchazeče, že:

- v posledních 3 letech nenaplnil skutkovou podstatu jednání nekalé soutěže formou podplácení,
- vůči jeho majetku neprobíhá, nebo v posledních 3 letech neproběhlo insolvenční řízení, v němž bylo vydáno rozhodnutí o úpadku nebo insolvenční návrh nebyl zamítnut proto, že majetek nepostačuje k úhradě nákladů insolvenčního řízení, nebo nebyl konkurz zrušen proto, že majetek byl zcela nepostačující nebo byla zavedena nucená správa podle zvláštních právních předpisů,
- není v likvidaci,
- nemá v evidenci daní zachyceny daňové nedoplatky, nedoplatky na pojistném na veřejné zdravotní pojištění, sociální zabezpečení a příspěvku na státní politiku zaměstnanosti, a to jak v ČR, tak v zemi sídla místa podnikání, i bydliště uchazeče,
- nebyl v posledních 3 letech pravomocně disciplinárně potrestán, či mu nebylo pravomocně uloženo kárné patření,
- není veden v rejstříku osob se zákazem plnění veřejných zakázek
- jím navržené řešení zakázky obsažené v nabídce nepožívá ochranu podle zvláštních předpisů, nebo že je nositelem těchto práv.

Oprávnění podnikat (živnostenský list) včetně výpisu z obchodního rejstříku, pokud jsou v něm zapsáni, dokládá až vítězný uchazeč. Ten dále doloží údaje o pojištění uchazeče o odpovědnosti za škodu (druh, výše); pojistnou smlouvu nebo pojistný certifikát.

8. Kritéria pro hodnocení nabídky:

Základním hodnotícím kritériem je ekonomická výhodnost nabídky - **nejnižší nabídková cena včetně DPH**, při splnění požadovaných vlastností předmětu zakázky a použití materiálu dle výkazu-výměr, výkresové dokumentace - situace a technické zprávy od Mgr. Jiřího Tichého.

9. Podmínky, při nichž je možné překročit výši nabídkové ceny:

Zadavatel definuje následující podmínky, při jejichž splnění je možné překročit výši nabídkové ceny:

Pokud v průběhu provádění díla dojde ke změnám oproti zadávací dokumentaci, a to vyvolanou zadavatelem

10. Platební podmínky:

10.1 Zadavatel uhradí cenu předmětu zakázky po předání a převzetí celého díla bez vad a nedodělků na základě faktury dodavatele – daňového dokladu.

10.2 Splatnost faktury, která bude současně daňovým dokladem, bude dohodnuta ve smlouvě o dílo. Lhůta splatnosti faktury činí 14 dnů.

10.3 Zadavatel uhradí fakturu ve lhůtě splatnosti, která běží ode dne jejího předání a převzetí zmocněnou osobou zadavatele v sídle zadavatele.

10.4 Zadavatel neposkytuje zálohy

10.5 Splnění požadavků uvedených v tomto článku je podmínkou zadavatele.

11. Zrušení zadávacího řízení:

Zadavatel si vyhrazuje právo zrušit zadání této zakázky.



12. Další zadávací podmínky zadavatele:

12.1 Podmínkou zadavatele je podání nabídky v českém jazyce. Nabídka bude zabezpečena takovým způsobem, který znemožní vyjmout jednotlivé listy nebo části nabídky. Jednotlivé listy nabídky budou číslovány nepřetržitou vzestupnou číselnou řadou.

12.2 V nabídce uvede uchazeč záruční dobu, zadavatel požaduje minimální záruční dobu ve výši 36 měsíců.

12.3 Zadavatel nehradí náklady na účast v soutěži.

12.4 Zadavatel požaduje provedení díla za plného provozu (zhotovitel si musí být vědom, že vykonává práci v nemocnici a za provozu a musí tomu přizpůsobit způsob provádění díla, zejména co se týče hlučnosti, prašnosti a úklidu) a dále zhotovitel musí zajistit co nejmenší omezení dopravy pro zásobování nemocnice a musí nechat stále volný průjezd pro sanitní vozy.

Ing. Martin Grolmus
předseda rady jednatelů

REKAPITULACE STAVBY

Kód: 321
Stavba: Oprava asfaltových ploch

KSO:
Místo: LDN Horažďovice

CC-CZ:
Datum: 6. 3. 2023

Zadavatel:
LDN Horažďovice

IČ:
DIČ:

Uchazeč:
Vyplň údaj

IČ: Vyplň údaj
DIČ: Vyplň údaj

Projektant:

IČ:
DIČ:

Zpracovatel:
Mgr. Jiří Tichý

IČ:
DIČ:

Poznámka:

Cena bez DPH				0,00
--------------	--	--	--	------

	Sazba daně	Základ daně		Výše daně
DPH základní	21,00%	0,00		0,00
DPH snížená	15,00%	0,00		0,00

Cena s DPH	v	CZK		0,00
-------------------	----------	------------	--	-------------

Projektant

Zpracovatel

Datum a podpis:

Razítko

Datum a podpis:

Razítko

Objednavatel

Uchazeč

Datum a podpis:

Razítko

Datum a podpis:

Razítko

REKAPITULACE OBJEKTŮ STAVBY A SOUPISŮ PRACÍ

Kód: 321

Stavba: Oprava asfaltových ploch

Místo: LDN Horažďovice

Datum: 6. 3. 2023

Zadavatel: LDN Horažďovice

Projektant:

Uchazeč:

Zpracovatel:

Mgr. Jiří Tichý

Kód	Popis	Cena bez DPH [CZK]	Cena s DPH [CZK]
Náklady z rozpočtů		0,00	0,00
01	Úsek 1	0,00	0,00
02	Úsek 2	0,00	0,00
03	Úsek 3	0,00	0,00
04	Oprava trhlin a vpusti	0,00	0,00

KRYCÍ LIST SOUPISU PRACÍ

Stavba:

Oprava asfaltových ploch

Objekt:

01 - Úsek 1

KSO:

Místo:

LDN Horažďovice

CC-CZ:

Datum:

6. 3. 2023

Zadavatel:

LDN Horažďovice

IČ:

DIČ:

Uchazeč:

Vyplň údaj

IČ:

DIČ:

Vyplň údaj

Vyplň údaj

Projektant:

IČ:

DIČ:

Zpracovatel:

Mgr. Jiří Tichý

IČ:

DIČ:

Poznámka:

Cena bez DPH

0,00

	Základ daně	Sazba daně	Výše daně
DPH základní	0,00	21,00%	0,00
DPH snížená	0,00	15,00%	0,00

Cena s DPH

v CZK

0,00

Projektant

Zpracovatel

Datum a podpis:

Razítko

Datum a podpis:

Razítko

Objednavatel

Uchazeč

Datum a podpis:

Razítko

Datum a podpis:

Razítko

REKAPITULACE ČLENĚNÍ SOUPISU PRACÍ

Stavba: Oprava asfaltových ploch

Objekt: 01 - Úsek 1

Místo: LDN Horažďovice

Datum: 6. 3. 2023

Zadavatel: LDN Horažďovice

Projektant:

Uchazeč: Vyplň údaj

Zpracovatel: Mgr. Jiří Tichý

Kód dílu - Popis

Cena celkem [CZK]

Kód dílu - Popis	Cena celkem [CZK]
Náklady ze soupisu prací	0,00
HSV - Práce a dodávky HSV	0,00
1 - Zemní práce	0,00
5 - Komunikace pozemní	0,00
8 - Trubní vedení	0,00
9 - Ostatní konstrukce a práce, bourání	0,00
997 - Přesun sutě	0,00
998 - Přesun hmot	0,00
VRN - Vedlejší rozpočtové náklady	0,00
VRN3 - Zařízení staveniště	0,00
VRN7 - Provozní vlivy	0,00

SOUPIS PRACÍ

Stavba:

Oprava asfaltových ploch

Objekt:

01 - Úsek 1

Místo:

LDN Horažďovice

Datum:

6. 3. 2023

Zadavatel:

LDN Horažďovice

Projektant:

Uchazeč:

Vyplň údaj

Zpracovatel:

Mgr. Jiří Tichý

PČ	Typ	Kód	Popis	MJ	Množství	J.cena [CZK]	Cena celkem [CZK]
----	-----	-----	-------	----	----------	--------------	-------------------

Náklady soupisu celkem

0,00

D HSV

Práce a dodávky HSV

0,00

D 1

Zemní práce

0,00

1	K	113107342	Odstranění podkladu živičného tl přes 50 do 100 mm strojně pl do 50 m2	m2	190,000		0,00
---	---	-----------	--	----	---------	--	------

D 5

Komunikace pozemní

0,00

2	K	565135121	Asfaltový beton vrstva podkladní ACP 16 (obalované kamenivo OKS) tl 50 mm š přes 3 m	m2	190,000		0,00
3	K	572531111	Ošetření vlasečnicových trhlin asfaltovou sanační hmotou s povrchovým překrytem	m	77,200		0,00
4	K	573211109	Posítk živičný spojovací z asfaltu v množství 0,50 kg/m2	m2	190,000		0,00
5	K	577144131	Asfaltový beton vrstva obrusná ACO 11 (ABS) tř. I tl 50 mm š do 3 m z modifikovaného asfaltu	m2	190,000		0,00

D 8

Trubní vedení

0,00

6	K	899131111	Výměna šachtového rámu s osazením a dodáním litinového rámu s patkou	kus	2,000		0,00
---	---	-----------	--	-----	-------	--	------

D 9

Ostatní konstrukce a práce, bourání

0,00

7	K	919735112	Řezání stávajícího živičného krytu hl přes 50 do 100 mm	m	77,200		0,00
W					33*2+5,6*2	77,200	

D 997

Přesun sutě

0,00

8	K	997221551	Vodorovná doprava sutě ze sypkých materiálů do 1 km	t	42,700		0,00
9	K	997221559	Příplatek ZKD 1 km u vodorovné dopravy sutě ze sypkých materiálů	t	1 672,000		0,00
WV					41,8*40	1 672,000	

10	K	997221875	Poplatek za uložení stavebního odpadu na recyklační skládce (skládkovně) asfaltového bez obsahu dehtu zaříděného do Katalogu odpadů pod kódem 17 03 02	t	41,800		0,00
----	---	-----------	--	---	--------	--	------

D 998

Přesun hmot

0,00

11	K	998225111	Přesun hmot pro pozemní komunikace s krytem z kamene, monolitickým betonovým nebo živičným	t	1,369		0,00
----	---	-----------	--	---	-------	--	------

D VRN

Vedlejší rozpočtové náklady

0,00

D VRN3

Zařízení staveniště

0,00

12	K	030001000	Zařízení staveniště	%			0,00
----	---	-----------	---------------------	---	--	--	------

D VRN7

Provozní vlivy

0,00

13	K	071002000	Provoz investora, třetích osob	%			0,00
14	K	072103011	Zajištění DIO komunikace	kpl.	1,000		0,00

KRYCÍ LIST SOUPISU PRACÍ

Stavba:

Oprava asfaltových ploch

Objekt:

02 - Úsek 2

KSO:

Místo:

LDN Horažďovice

CC-CZ:

Datum:

6. 3. 2023

Zadavatel:

LDN Horažďovice

IČ:

DIČ:

Uchazeč:

Vyplň údaj

IČ:

Vyplň údaj

DIČ:

Vyplň údaj

Projektant:

IČ:

DIČ:

Zpracovatel:

Mgr. Jiří Tichý

IČ:

DIČ:

Poznámka:

Cena bez DPH				0,00
	Základ daně	Sazba daně	Výše daně	
DPH základní	0,00	21,00%	0,00	
snížená	0,00	15,00%	0,00	
Cena s DPH		v CZK		0,00

Projektant

Zpracovatel

Datum a podpis:

Razítko

Datum a podpis:

Razítko

Objednavatel

Uchazeč

Datum a podpis:

Razítko

Datum a podpis:

Razítko

REKAPITULACE ČLENĚNÍ SOUPISU PRACÍ

Stavba:

Oprava asfaltových ploch

Objekt:

02 - Úsek 2

Místo:

LDN Horažďovice

Datum:

6. 3. 2023

Zadavatel:

LDN Horažďovice

Projektant:

Uchazeč:

Vyplň údaj

Zpracovatel:

Mgr. Jiří Tichý

Kód dílu - Popis

Cena celkem [CZK]

Náklady ze soupisu prací

0,00

HSV - Práce a dodávky HSV

0,00

1 - Zemní práce

0,00

5 - Komunikace pozemní

0,00

8 - Trubní vedení

0,00

9 - Ostatní konstrukce a práce, bourání

0,00

997 - Přesun sutě

0,00

998 - Přesun hmot

0,00

VRN - Vedlejší rozpočtové náklady

0,00

VRN3 - Zařízení staveniště

0,00

VRN7 - Provozní vlivy

0,00

SOUPIS PRACÍ

Stavba:

Oprava asfaltových ploch

Objekt:

02 - Úsek 2

Místo: LDN Horažďovice

Datum: 6. 3. 2023

Zadavatel: LDN Horažďovice

Projektant:

Uchazeč: Vyplň údaj

Zpracovatel: Mgr. Jiří Tichý

PČ	Typ	Kód	Popis	MJ	Množství	J.cena [CZK]	Cena celkem [CZK]
----	-----	-----	-------	----	----------	--------------	-------------------

Náklady soupisu celkem

0,00

D		HSV	Práce a dodávky HSV				0,00
D		1	Zemní práce				0,00
1	K	113107342	Odstranění podkladu živičného tl přes 50 do 100 mm strojně pl do 50 m2	m2	90,000		0,00
D		5	Komunikace pozemní				0,00
2	K	565135121	Asfaltový beton vrstva podkladní ACP 16 (obalované kamenivo OKS) tl 50 mm š přes 3 m	m2	90,000		0,00
3	K	572531111	Ošetření vlásečnicových trhlin asfaltovou sanační hmotou s povrchovým překrytem	m	52,000		0,00
4	K	573211109	Postřík živičný spojovací z asfaltu v množství 0,50 kg/m2	m2	90,000		0,00
5	K	577144131	Asfaltový beton vrstva obrusná ACO 11 (ABS) tř. I tl 50 mm š do 3 m z modifikovaného asfaltu	m2	90,000		0,00
D		8	Trubní vedení				0,00
6	K	899131111	Výměna šachtového rámu s osazením a dodáním litinového rámu s patkou	kus	1,000		0,00
D		9	Ostatní konstrukce a práce, bourání				0,00
7	K	919735112	Řezání stávajícího živičného krytu hl přes 50 do 100 mm	m	52,000		0,00
W			23*2+3*2		52,000		
8	K	R 997 001	Asf. nájezd ke vchodu do skladu	kpl.	2,000		0,00
D		997	Přesun sutě				0,00
9	K	997221551	Vodorovná doprava suti ze sybkých materiálů do 1 km	t	20,250		0,00
10	K	997221559	Příplatek ZKD 1 km u vodorovné dopravy suti ze sybkých materiálů	t	792,000		0,00
W			19,8*40		792,000		
11	K	997221875	Poplatek za uložení stavebního odpadu na recyklační skládce (skládkovné) asfaltového bez obsahu dehtu zatříděného do Katalogu odpadů pod kódem 17 03 02	t	19,800		0,00
D		998	Přesun hmot				0,00
12	K	998225111	Přesun hmot pro pozemní komunikace s krytem z kamene, monolitickým betonovým nebo živičným	t	0,686		0,00
D		VRN	Vedlejší rozpočtové náklady				0,00
D		VRN3	Zařízení staveniště				0,00
13	K	030001000	Zařízení staveniště	%			0,00
D		VRN7	Provozní vlivy				0,00
14	K	071002000	Provoz investora, třetích osob	%			0,00
15	K	072103011	Zajištění DIO komunikace	kpl.	1,000		0,00

KRYCÍ LIST SOUPISU PRACÍ

Stavba:

Oprava asfaltových ploch

Objekt:

03 - Úsek 3

KSO:

Místo: LDN Horažďovice

CC-CZ:

Datum: 6. 3. 2023

Zadavatel:

LDN Horažďovice

IČ:

DIČ:

Uchazeč:

Vyplň údaj

IČ:

Vyplň údaj

DIČ:

Vyplň údaj

Projektant:

IČ:

DIČ:

Zpracovatel:

Mgr. Jiří Tichý

IČ:

DIČ:

Poznámka:

Cena bez DPH				0,00
	Základ daně	Sazba daně	Výše daně	
DPH základní	0,00	21,00%	0,00	
snížená	0,00	15,00%	0,00	
Cena s DPH	v	CZK		0,00

Projektant

Zpracovatel

Datum a podpis:

Razítko

Datum a podpis:

Razítko

Objednavatel

Uchazeč

Datum a podpis:

Razítko

Datum a podpis:

Razítko

REKAPITULACE ČLENĚNÍ SOUPISU PRACÍ

Stavba:

Oprava asfaltových ploch

Objekt:

03 - Úsek 3

Místo:

LDN Horažďovice

Datum:

6. 3. 2023

Zadavatel:

LDN Horažďovice

Projektant:

Zpracovatel: Mgr. Jiří Tichý

Uchazeč:

Vyplň údaj

Kód dílu - Popis

Cena celkem [CZK]

Náklady ze soupisu prací

HSV - Práce a dodávky HSV	0,00
HSV - Práce a dodávky HSV	0,00
1 - Zemní práce	0,00
5 - Komunikace pozemní	0,00
8 - Trubní vedení	0,00
9 - Ostatní konstrukce a práce, bourání	0,00
997 - Přesun sutě	0,00
998 - Přesun hmot	0,00
VRN - Vedlejší rozpočtové náklady	0,00
VRN3 - Zařízení staveniště	0,00
VRN7 - Provozní vlivy	0,00

SOUPIS PRACÍ

Stavba:

Oprava asfaltových ploch

Objekt:

03 - Úsek 3

Místo:

LDN Horažďovice

Datum:

6. 3. 2023

Zadavatel:

LDN Horažďovice

Projektant:

Uchazeč:

Vyplň údaj

Zpracovatel:

Mgr. Jiří Tichý

PČ	Typ	Kód	Popis	MJ	Množství	J.cena [CZK]	Cena celkem [CZK]
----	-----	-----	-------	----	----------	--------------	-------------------

Náklady soupisu celkem

0,00

D HSV

Práce a dodávky HSV

0,00

D 1

Zemní práce

0,00

1	K	113107342	Odstranění podkladu živičného tl přes 50 do 100 mm strojně pl do 50 m2	m2	210,000		0,00
---	---	-----------	--	----	---------	--	------

D 5

Komunikace pozemní

0,00

2	K	565135121	Asfaltový beton vrstva podkladní ACP 16 (obalované kamenivo OKS) tl 50 mm š přes 3 m	m2	210,000		0,00
3	K	572531111	Ošetření vlásečnicových trhlin asfaltovou sanační hmotou s povrchovým překrytem	m	74,000		0,00
4	K	573211109	Postřík živičný spojovací z asfaltu v množství 0,50 kg/m2	m2	210,000		0,00
5	K	577144131	Asfaltový beton vrstva obrusná ACO 11 (ABS) tř. I tl 50 mm š do 3 m z modifikovaného asfaltu	m2	210,000		0,00

D 8

Trubní vedení

0,00

6	K	899131111	Výměna šachtového rámu s osazením a dodáním litinového rámu s paškou	kus	1,000		0,00
---	---	-----------	--	-----	-------	--	------

D 9

Ostatní konstrukce a práce, bourání

0,00

7	K	914111111	Montáž svislé dopravní značky do velikosti 1 m2 objímkami na sloupek nebo konzolu	kus	1,000		0,00
8	K	919735112	Řezání stávajícího živičného krytu hl přes 50 do 100 mm	m	74,000		0,00

WV

30*2+7*2

74,000

9	K	966006211	Odstranění svislých dopravních značek ze sloupů, sloupků nebo konzol	kus	1,000		0,00
10	K	R 997 001	Asf. nájezd ke vchodu	kpl.	2,000		0,00

D 997

Přesun sutě

0,00

11	K	997221551	Vodorovná doprava suti ze sypkých materiálů do 1 km	t	46,654		0,00
12	K	997221559	Příplatek ZKD 1 km u vodorovné dopravy suti ze sypkých materiálů	t	1 848,000		0,00
WV			46,2*40		1 848,000		

13	K	997221875	Poplatek za uložení stavebního odpadu na recyklační skládce (skládkovné) asfaltového bez obsahu dehtu zatříděného do Katalogu odpadů pod kódem 17 03 02	t	46,200		0,00
----	---	-----------	---	---	--------	--	------

D 998

Přesun hmot

0,00

14	K	998225111	Přesun hmot pro pozemní komunikace s krytem z kamene, monolitickým betonovým nebo živičným	t	0,690		0,00
----	---	-----------	--	---	-------	--	------

D VRN

Vedlejší rozpočtové náklady

0,00

D VRN3

Zařízení staveniště

0,00

15	K	030001000	Zařízení staveniště	%			0,00
----	---	-----------	---------------------	---	--	--	------

D VRN7

Provozní vlivy

0,00

16	K	071002000	Provoz investora, třetích osob	%			0,00
17	K	072103011	Zajištění DIO komunikace	kpl.	1,000		0,00

KRYCÍ LIST SOUPISU PRACÍ

Stavba:

Oprava asfaltových ploch

Objekt:

04 - Oprava trhlin a vpusti

KSO:

Místo: LDN Horažďovice

CC-CZ:

Datum: 6. 3. 2023

Zadavatel:

LDN Horažďovice

IČ:

DIČ:

Uchazeč:

Vyplň údaj

IČ:

Vyplň údaj

DIČ:

Vyplň údaj

Projektant:

IČ:

DIČ:

Zpracovatel:

Mgr. Jiří Tichý

IČ:

DIČ:

Poznámka:

Cena bez DPH				0,00
	Základ daně	Sazba daně	Výše daně	
DPH základní	0,00	21,00%	0,00	
snížená	0,00	15,00%	0,00	
Cena s DPH	v	CZK		0,00

Projektant

Zpracovatel

Datum a podpis:

Razítko

Datum a podpis:

Razítko

Objednavatel

Uchazeč

Datum a podpis:

Razítko

Datum a podpis:

Razítko

REKAPITULACE ČLENĚNÍ SOUPISU PRACÍ

Stavba:

Oprava asfaltových ploch

Objekt:

04 - Oprava trhlin a vpustí

Místo:

LDN Horažďovice

Datum:

6. 3. 2023

Zadavatel:

LDN Horažďovice

Projektant:

Zpracovatel: Mgr. Jiří Tichý

Uchazeč:

Vyplň údaj

Kód dílu - Popis

Cena celkem [CZK]

Náklady ze soupisu prací

0,00

HSV - Práce a dodávky HSV

0,00

5 - Komunikace pozemní

0,00

8 - Trubní vedení

0,00

998 - Přesun hmot

0,00

VRN - Vedlejší rozpočtové náklady

0,00

VRN3 - Zařízení staveniště

0,00

VRN7 - Provozní vlivy

0,00

SOUPIS PRACÍ

Stavba:

Oprava asfaltových ploch

Objekt:

04 - Oprava trhlin a vpusti

Místo:

LDN Horažďovice

Datum:

6. 3. 2023

Zadavatel:

LDN Horažďovice

Projektant:

Uchazeč:

Vyplň údaj

Zpracovatel:


Mgr. Jiří Tichý

PČ	Typ	Kód	Popis	MJ	Množství	J.cena [CZK]	Cena celkem [CZK]
----	-----	-----	-------	----	----------	--------------	-------------------

Náklady soupisu celkem

0,00

D	HSV		Práce a dodávky HSV				0,00
D	5		Komunikace pozemní				0,00
1	K	572531121	Ošetření trhlin asfaltovou sanační hmotou š do 20 mm	m	93,000		0,00
	W		14+14+20+25+20		93,000		
D	8		Trubní vedení				0,00
2	K	899131111	Výměna šachtového rámu s osazením a dodáním litinového rámu s patkou	kus	1,000		0,00
D	998		Přesun hmot				0,00
3	K	998225111	Přesun hmot pro pozemní komunikace s krytem z kamene, monolitickým betonovým nebo živičným	t	0,758		0,00
D	VRN		Vedlejší rozpočtové náklady				0,00
D	VRN3		Zařízení staveniště				0,00
4	K	030001000	Zařízení staveniště	%			0,00
D	VRN7		Provozní vlivy				0,00
5	K	071002000	Provoz investora, třetích osob	%			0,00
6	K	072103011	Zajištění DIO komunikace	kpl.	1,000		0,00

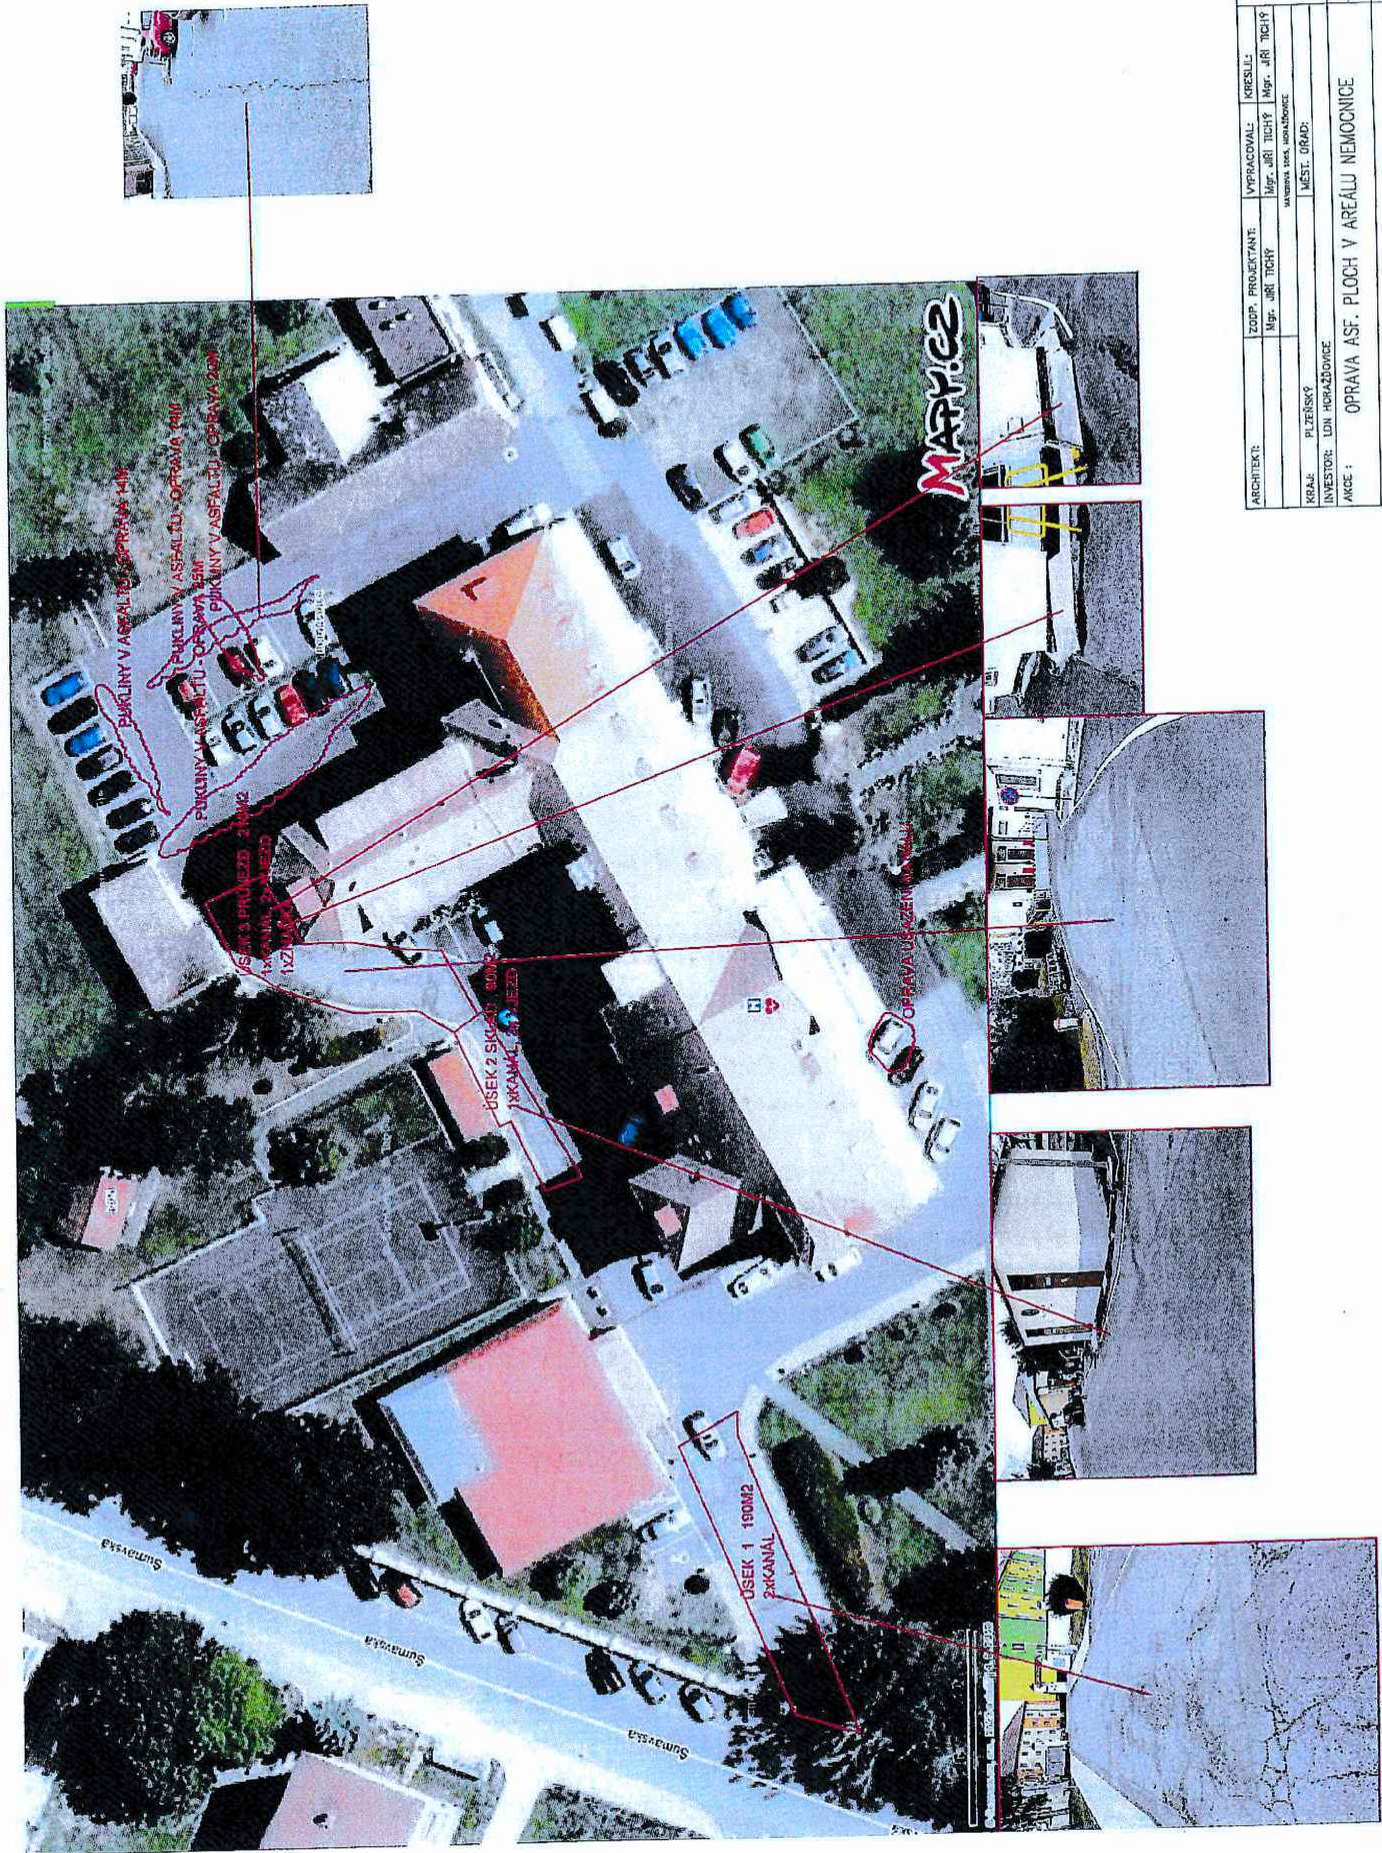

ARCHITEKT:	ZDOP. PROJEKTANT:	VYPRACOVAL:	KRESLIL:
	Mgr. JARĚ TICHÝ	Mgr. JARĚ TICHÝ	Mgr. JARĚ TICHÝ
		INŽENÝRKA VSK. URBANISMA	
		MĚST. ÚŘAD:	
KRAJ:	PLZEŇSKÝ		
INVESTOR:	LHN - HORAŽDŮVICE		
ANEXE:	OPRAVA ASF. PLOCH V AREÁLU NEMOCNICE		
OBSAH:	SITUACE		
		PODKLAD K NADZEMNÍMU	
		DATA:	02/2023
		MĚŘITOK	Č.Y/ŘR.
			1:1000

Technická zpráva „Oprava asf. ploch v LDN“

1.1 Identifikační údaje stavby:

Název: Oprava asfaltů v LDN Horažďovice
Umístění stavby: č.p. 314, Blatenská ul., 341 01 Horažďovice

1.2 Identifikační údaje stavebníka:

Stavebník: LDN Horažďovice

1.3 Identifikační údaje projektanta:

Projektant: Mgr. Jiří Tichý
Adresa: [REDACTED]
Tel: 777 437 550
Email: stavbyjt@seznam.cz

Popis v prováděných prací:

Jedná se o opravu dílčích částí asfaltové komunikace nemocnice dlouhodobě nemocných v Horažďovicích.

Oprava bude prováděna na čtyřech místech, opravovaná místa spolu nijak nesouvisí, mohou být opravována společně i zvlášť.

Plošná oprava asfaltu ve třech úsecích bude prováděna stejným způsobem. Asfaltové opravované části budou ohraničeny řezem a asfalt v tomto prostoru bude odstraněn. Podkladní vrstva bude zhutněna a na ní bude doplněn asfalt ve dvou vrstvách – podkladní a obrusné, každá vrstva bude mít sílu 50mm. V případě, že se v opravované části bude nacházet vpust' bude tato vyjmuta a nahrazena novou. V úseku č. 2 budou navíc provedeny z asfaltu dva nájezdy ke dveřím do skladu, dále se v tomto úseku nachází jedna vpust', která bude vyměněna. V úseku č.3 budou také provedeny dva nájezdy ke vchodovým dveřím. Nájezdy budou pozvolné bez lomu délky cca 2,5m v úseku č. 3 a 1,5m v úseku č.2. V úseku č. 3 se nachází rovněž jedna vpust', která bude vyměněna za novou a jedna svislá značka, která bude demontována a zpětně osazena. Po provedení asf. ploch budou napojení na stávající asfalty ošetřeny zalitím asf. hmotou. Mezi obrusnou a podkladní asf. vrstvou bude aplikován spojovací postřík.

Poslední část oprav se týká opravy trhlin v novém asfaltu za nemocnicí a opravy vpusti v jižní části nemocnice, trhliny mají do 20mm, budou vyčištěny a zality asf. hmotou.