

VÝKAZ DOSAVADNÍHO A NOVÉHO STAVU ÚDAJŮ KATASTRU NEMOVITOSTÍ

Dosavadní stav				Nový stav										
Označení pozemku parc. číslem	Výměra parcely		Druh pozemku Způsob využití	Označení pozemku parc. číslem	Výměra parcely		Druh pozemku Způsob využití	Typ stavby Způsob využití	Způs. určení výměr	Porovnání se stavem evidence právních vztahů				
	ha	m ²			ha	m ²				Díl přechází z pozemku označeného v katastru nemovitostí	dílveřej. poz. evidencí	Číslo listu vlastnictví	Výměra dílu	
												ha	m ²	
fl	1024/14	18	40	orná půda	1024/14	2	22	orná půda	2	1024/14	1	2	22	
					1024/68	14	18					14	18	
		18	40				18					40		

Výkaz údajů o bonitovaných půdně ekologických jednotkách (BPEJ) k parcelám nového stavu

Parcelní číslo podle		Kód BPEJ	Výměra		BPEJ na dílu parcely	Parcelní číslo podle		Kód BPEJ	Výměra		BPEJ na dílu parcely
katastru nemovitostí	zjednodušené evidence		ha	m ²		katastru nemovitostí	zjednodušené evidence		ha	m ²	
1024/14		71552		2 22							

Seznam souřadnic (S-JTSK)

Číslo bodu Souřadnice pro zápis do KN

Y X Kód kv. Poznámka

k.o. Rozodol I (682209)					
247-37	689793.64	973831.78	3		barva
k.o. Františkov u Liberce (682233)					
169-11	689813.86	973846.74	3		plast.znak
169-13	689850.88	973860.31	3		neoznačen
170-1	689792.80	973909.94	3		hřeb
520-2	689789.41	973847.63	3		kalík
1	689791.75	973838.64	3		plast.znak

GEOMETRICKÝ PLÁN pro rozdělení pozemku

Geometrický plán ověřil úřední oprávněný zeměměřičský inženýr:

Jméno, příjmení: Ing. Alexej Bělecký

Číslo položky seznamu úředně oprávněných zeměměřičských inženýrů: 830/1995

Dne: 13. listopadu 2022 Číslo: 70/2022

Náležitosti a přesnosti odpovídá právním předpisům.

Stavopis ověřil úřední oprávněný zeměměřičský inženýr:

Jméno, příjmení: Ing. Alexej Bělecký

Číslo položky seznamu úředně oprávněných zeměměřičských inženýrů: 830/1995

Dne: 21. listopadu 2022 Číslo: 1070/2022

Tento stavopis odpovídá geometrickému plánu v elektronické podobě uloženému v dokumentaci katastrálního úřadu.

Ověření stavopisu geometrického plánu v listinné podobě.

Vyhotovitel: Ing. Hana BĚLECKÁ-
GEODETICKÉ SLUŽBY
Cyrila a Metoděje 395/21, Liberec
mobil: 605 441 316

Číslo plánu: 882-67/2022

Okres: Liberec

Obec: Liberec

Kat. území: Františkov u Liberce


Mapový list: Liberec 5-6/33

Dosavadním vlastnickým pozemkům byla poskytnuta možnost zaznamenat se v terénu s průběhem navrhovaných nových hranic, které byly označeny předepsaným způsobem:
plast. znaky

Katastrální úřad sestavil a ošetřoval parcel.

Břetislav Holý
KÚ pro Liberecký kraj
KP Liberec
PGP- 1739/2022-505
2022.11.21 06:31:35 +01'00'



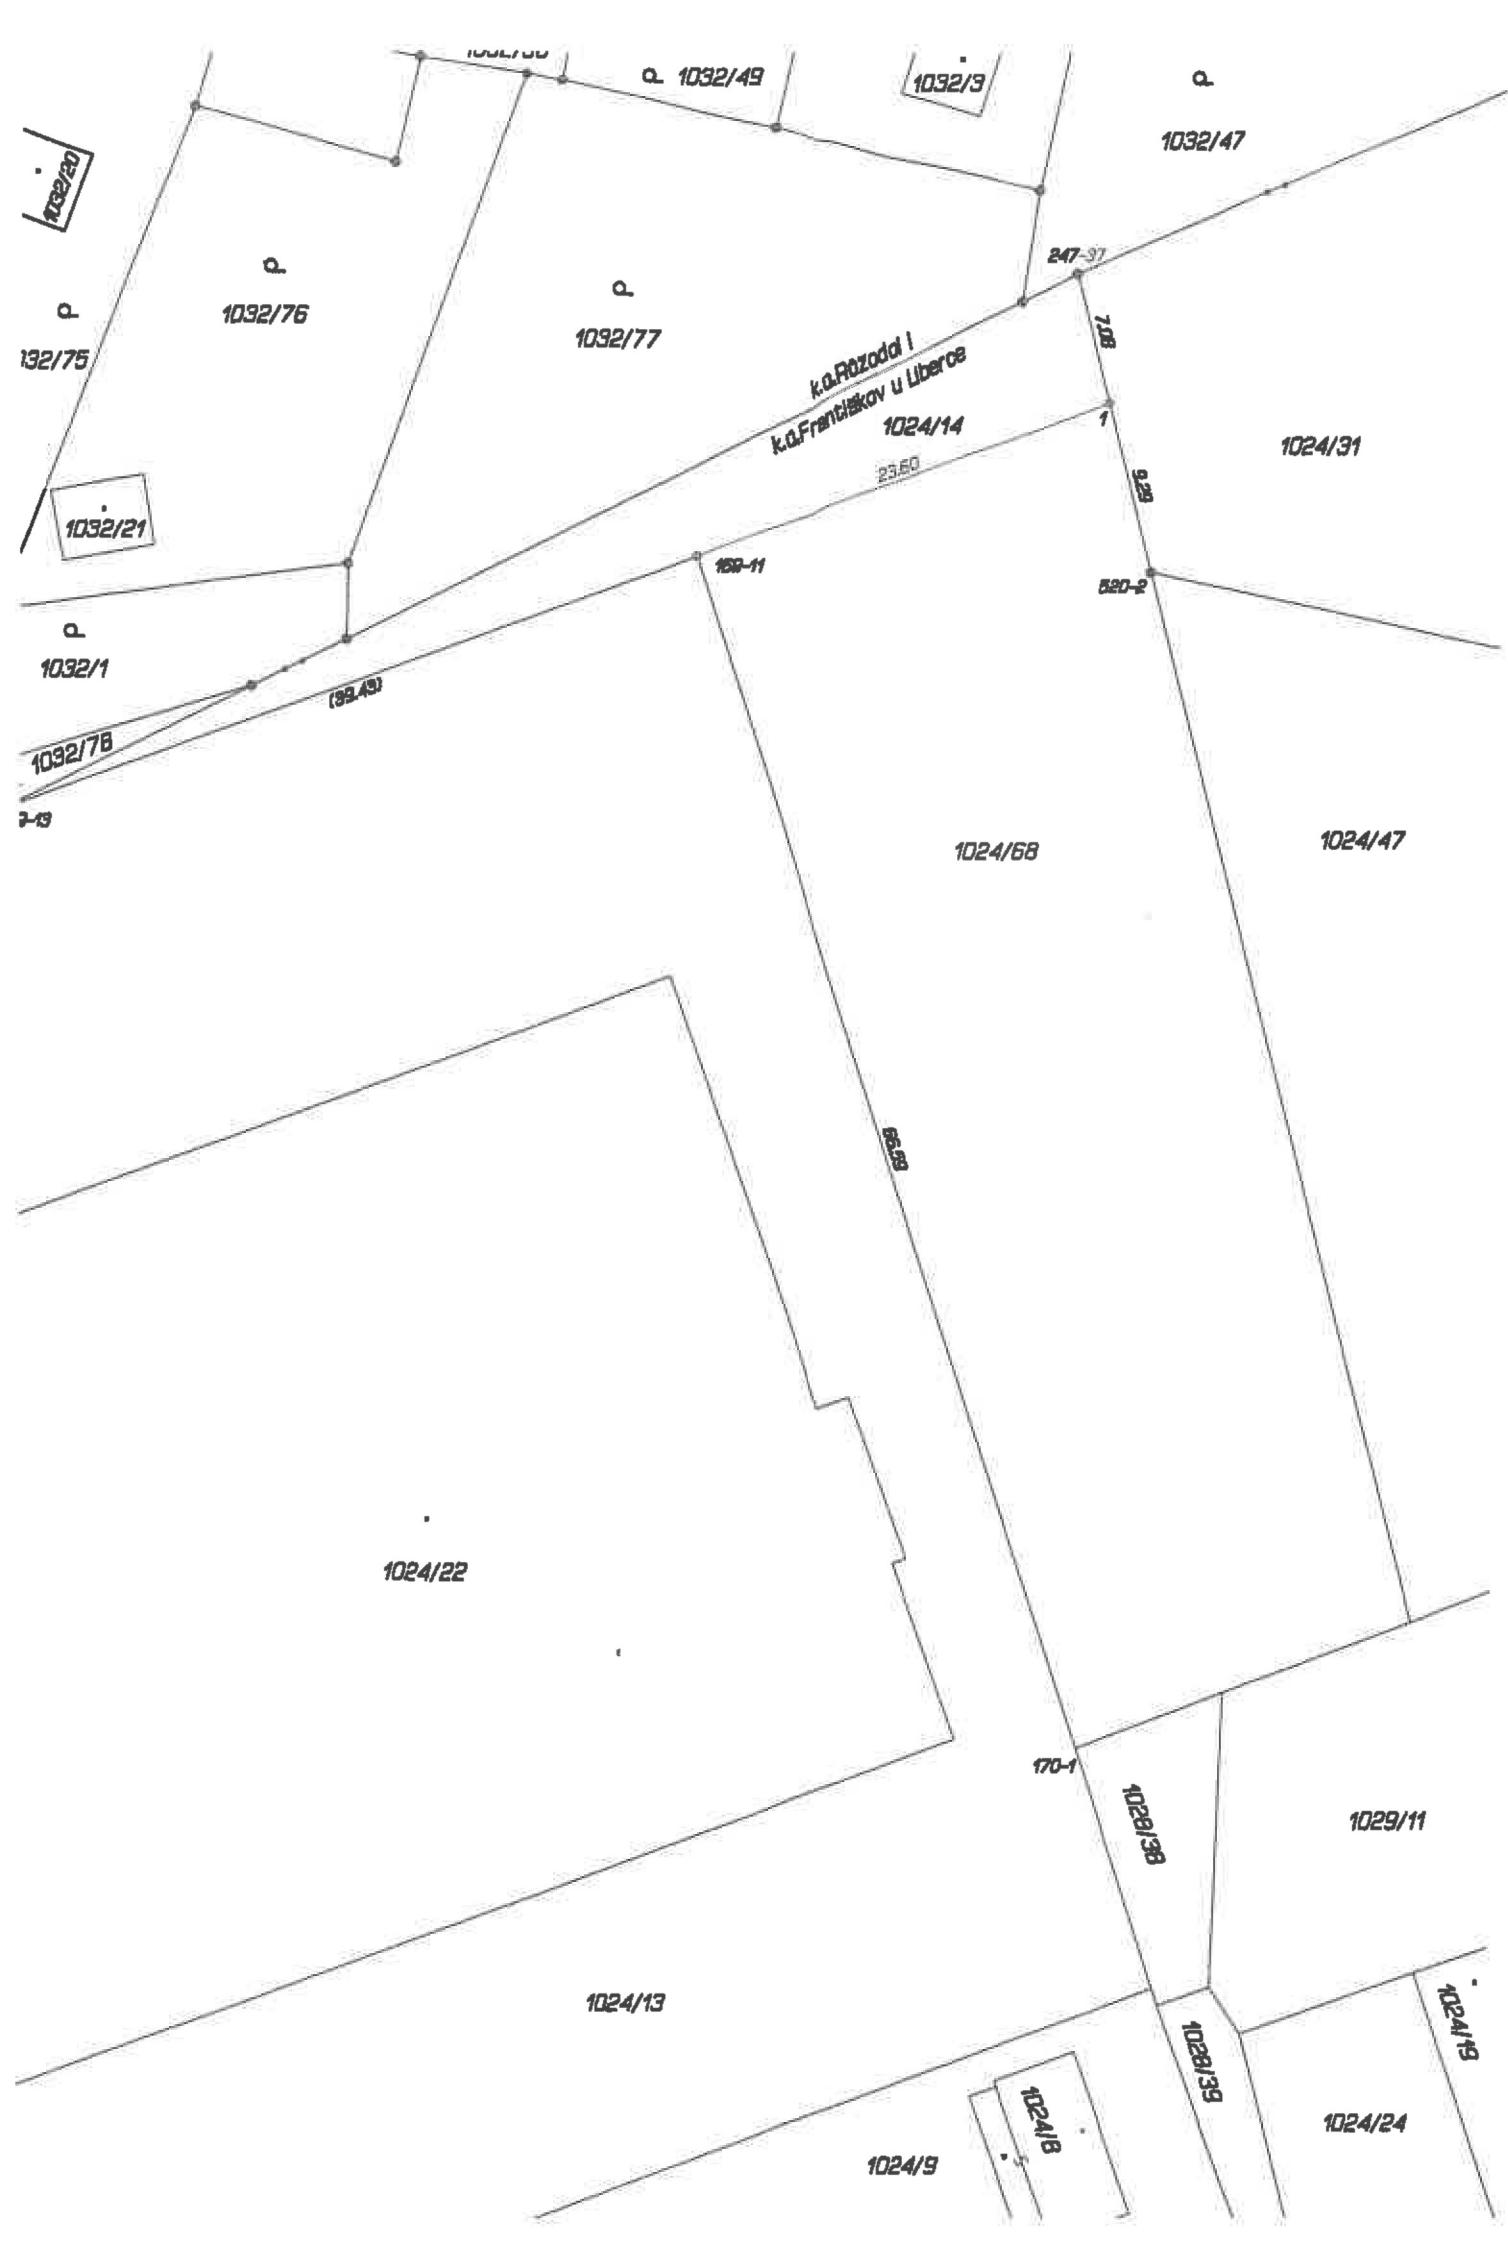

1032/20
1032/75
1032/76
1032/77
1032/78
1032/79
1032/1
1032/49
1032/3
1032/21

1024/14
1024/31
1024/68
1024/47

1024/22
1024/13
1024/9
1024/18
1024/19
1024/24

1029/11
1028/38
1028/39

1024/13
1024/9
1024/18
1024/19
1024/24

1024/13
1024/9
1024/18
1024/19
1024/24