



DODATEK Č. 7 KE SMLouvĚ O DíLO Č. OVZ-VZZR-2021-012

uzavřené podle ust. § 2586 a následujících ustanovení zák. č. 89/2012 Sb., Občanský zákoník
(dále jen občanský zákoník)

Smluvní strany

Objednatel: Statutární město Pardubice

Se sídlem: Pernštýnské náměstí 1
530 21 Pardubice

Zastoupený ve věcech smluvních: Bc. Janem Nadrchalem - primátorem statutárního města
Pardubice

Zastoupený ve věcech technických: Ing. Janem Dvořáčkem, vedoucím odd. investic a technické správy
OMI MmP; tel. 466 859 449; e-mail: Jan.Dvoracek@mmp.cz
– technikem odd. investic a technické správy,
odbor majetku a investic MmP; tel.: 466 859 402, 736 519 085;
email:

IČO: 00274046 DIČ: CZ00274046

bankovní spojení: KB, a.s., Pardubice

číslo účtu:

(dále jen objednatel)

a

Zhotovitel: BAK stavební společnost, a.s.

Se sídlem: Žitenická 871/1, 190 00 Praha 9 - Prosek

Zastoupen: – místopředsedou představenstva

Zastoupený ve věcech smluvních: , místopředsedou představenstva

Zastoupený ve věcech obchodních: , obchodním ředitelem divize PS

Zastoupený ve věcech technických: výrobním ředitelem divize PS

Odpovědný stavbyvedoucí: č. autorizace: 0602143

Tel:

IČO: 284 02 758 DIČ: CZ28402758

společnost je zapsána v obch. rejstříku vedeném Městským soudem v Praze, oddíl B, vložka 14336

bankovní spojení: KB, a.s., Pardubice; ČS, a.s., Praha; ČSOB, a.s., Hradec Králové

číslo účtu:

(dále jen zhotovitel)

I.

Smluvní strany mezi sebou uzavřely dne 24. 2. 2022 smlouvu o dílo č. OVZ-VZZR-2021-012, jejímž předmětem je zhotovení díla: „Multimodální uzel veřejné dopravy v Pardubicích – Terminál B“ (dále jen jako „SOD“).

Při vlastní realizaci akce „Multimodální uzel veřejné dopravy v Pardubicích – Terminál B“, došlo v jednotlivých fázích stavebních prací ke zpřesnění či doplnění projektovou dokumentací navrženého řešení tak, aby byla zaručena kvalita nově budovaného autobusového terminálu a zároveň došlo k optimalizaci nově vzniklých nákladů na stavbu.

Některé položky se neprováděly v plném rozsahu a nově vynucené stavební práce, dodávky a služby bylo nutné nově doplnit. Část změn je vyvolána na základě zjištění skutečného stavu stávajících vedení inženýrských sítí, některé změny jsou prováděny na podkladě skutečně zjištěného stavu, část změn je prováděna na základě dodatečných požadavků objednatele souvisejících s rozhodnutím o demolici budovy č.p. 2560, přičemž rozhodnutí o demolici budovy č.p. 2560 bylo přijato usnesením zastupitelstva města v době po zahájení realizace zakázky Terminál B. Některé změny jsou prováděné na základě přesné specifikace provozního modelu Terminálu B. Provozovatel Terminálu B byl definitivně určený v průběhu realizace stavby Terminálu B, přičemž tento provozovatel v současné době provozuje stávající Terminál A.

Jedná se o vícepráce a méněpráce, jejichž bližší specifikace je uvedena ve změnových listech č. 37 – č. 42, které jsou nedílnou součástí a přílohou č. 1 tohoto dodatku č. 7.

Z důvodu nutnosti výše uvedených úprav a změn během realizace stavby se tak smluvní strany dohodly na úpravě rozsahu předmětu smlouvy, a to na rozšíření díla o vícepráce a zmenšení o méněpráce, jejichž bližší specifikace je uvedena v příloze č. 1, a v důsledku toho se upravuje i cena díla o cenu těchto dodatečných prací (víceprací a méněprací) ve výši -1.882.280,78 Kč bez DPH.

II.

1. S ohledem na shora uvedené se tak rozsah předmětu plnění předmětné smlouvy o dílo upravuje na základě níže uvedených změnových listů č. 37 až č. 42, které jsou přílohou tohoto dodatku č. 7, a v důsledku toho se mění cena za dílo, a to takto:

Změnový list č. 37

Na základě změny stavby před jejím dokončením (ZSPD) vyvolané demolicí SO 01 byla předložena revize stavebně technického řešení objektu SO 701. Důvodem k provedení této změny je rozhodnutí vedení města o provedení demolice budovy č.p. 2560, které bylo přijato v době po zahájení realizace stavby Terminálu B. K demolici původně v projektu zachované části budovy byla skutečnost, že po zahájení demoličních prací se začaly na této části objektu objevovat statické poruchy, se kterými projekt nepočítal. Na základě zpracovaného statického posouzení bylo vzhledem ke stavu objektu rozhodnuto o nutnosti jeho kompletní demolice. Provedení změny a úpravy kuchyňské sestavy v objektu SO 701 je nutné vlivem nového umístění datového rozvaděče do objektu SO 701, přičemž původní umístění tohoto rozvaděče bylo v podzemním podlaží demolované budovy č.p. 2560. Tuto skutečnost, kterou původní projektové řešení nepředpokládalo, objednatel jednající s náležitou péčí nemohl v době zahájení realizace investiční akce předvídat.

Tyto změny nemají vliv na stavební povolení na hodnoty projektu, ani dopad na termín.

Změnový list č. 37 – Revize kuchyňské sestavy v objektu SO 701 dle projektové dokumentace ZSPD

(méněpráce + vícepráce)

-2 000,00 Kč bez DPH

Změnový list č. 38

Na základě změny stavby před jejím dokončením (ZSPD) vyvolané demolicí SO 01 nebude realizován 1 kus pítka zahrnutého ve stavebním objektu SO 901 mobiliář. Důvodem k provedení této změny je rozhodnutí vedení města o provedení demolice budovy č.p. 2560, které bylo přijato v době po zahájení realizace stavby Terminálu B. Tuto skutečnost, kterou původní projektové řešení nepředpokládalo, objednatel jednající s náležitou péčí nemohl v době zahájení realizace investiční akce předvídat.

Na základě dodatečného požadavku objednatele a provozovatele Terminálu B byly provedeny 2 kusy betonových základových patek pod digitální informační tabule. Po konzultaci s provozovatelem

terminálu a výrobcem označnicků bylo dohodnuto provedení patek z prostého betonu o velikosti 1x1x1m. Přesné určení provozovatele Terminálu B bylo stanoveno až v průběhu realizace stavby Terminálu B. Objednatel jednající s náležitou péčí při zadání této zakázky nemohl uvedené skutečnosti předvídat.

Tyto změny nemají vliv na stavební povolení na hodnoty projektu, ani dopad na termín.

Změnový list č. 38 – SO 901, SO 105 odpočet nerealizovaného pítka dle projektové dokumentace ZSPD, základ pod označnický

(méněpráce + vícepráce)

-122 194,38 Kč bez DPH

Změnový list č. 39

Na základě změny stavby před jejím dokončením (ZSPD) vyvolané demolicí SO 01 byla předložena revize a doplnění původního řešení objektu SO 801. Důvodem k provedení této změny je rozhodnutí vedení města o provedení demolice budovy č.p. 2560, které bylo přijato v době po zahájení realizace stavby Terminálu B. Změny se týkají doplnění vegetačních prvků o 1 kus stromu a 10 kusů keřů, doplnění zeminy a vrstvy ornice se založením trávníku na ploše zdemolovaného SO 01, tedy budovy č.p. 2560. Tuto skutečnost, kterou původní projektové řešení nepředpokládalo, objednatel jednající s náležitou péčí nemohl v době zahájení realizace investiční akce předvídat.

Tyto změny nemají vliv na stavební povolení na hodnoty projektu, ani dopad na termín.

Změnový list č. 39 – SO 801 Vegetační úpravy - změna v souvislosti se ZSPD vyvolaná demolicí SO 01

(vícepráce)

242 760,00 Kč bez DPH

Změnový list č. 40

Tento změnový list č.40 řeší změny rozsahu díla, které vyplývají z místních podmínek a skutečně zjištěného stavu v území stavby Terminálu B, časových a věcných nejasností v zadávací projektové dokumentaci, provedení plynulého a funkčního navázání díla na okolní nemovitosti a areály. SO 105 Zpevněné plochy - Odpočet části plochy chodníku v prostoru navazující stavby dopravního uzlu Pardubice jehož investorem je organizace Správa železnic s.o.. Důvodem této změny je časové zpoždění výstavby navazujícího objektu lávky a nelze tedy tuto část chodníku jednoznačně plošně a výškově napojit na navazující schodiště lávky.

SO 105 Zpevněné plochy - Doplnění obrubníku u budovy západního křídla budovy č.p.217 pro jednoznačné vymezení a ohraničení ploch ve vlastnictví Statutárního města Pardubice a organizace Správa železnic s.o.. Důvodem změny je kvalitní stavebně technické provedení ukončení nových chodníků navazujících na stávající podzemní světlíky západního křídla budovy č.p. 217, která bude po dokončení stavby Terminálu B rekonstruována.

SO 105 Zpevněné plochy - Doplněný pásek hmatné dlažby v napojení na chodníky navazujícího terminálu A pro vytvoření vodící linie v propojení pochůzných ploch Terminálu B a Terminálu A.

SO 105 Zpevněné plochy - Odpočet zpevněné plochy přístřešku na popelnice, přičemž tato plocha bude změnou provedena jako travnatá. Tato změna je vyvolána rozhodnutím o demolicí SO 01, přičemž rozhodnutí o provedení demolice SO 01 bylo přijato v době po zahájení realizace stavby Terminál B.

SO 105 Zpevněné plochy - Provedení dilatačních spár v betonovém krytu komunikací kolem navazujícího objektu SO 701. Jedná se o dodatečný požadavek objednatele jehož důvodem cílem je dosažení bezproblémové funkce betonového krytu komunikací.

SO 103 Komunikace Palackého vjezd - Doplnění zahradního obrubníku ve vjezdu u navazující cyklostezky. Jedná se o osazení betonových zahradních obrubníků v délce 12,00m podél stávající cyklostezky z důvodu jednoznačného ohraničení povrchu cyklostezky a navazující současné travnaté plochy.

SO 103 Komunikace Palackého vjezd - Doplnění žulových obrubníků pro ukončení vnitřní komunikace terminálu v návaznosti vjezdu do autobazaru na sousedním pozemku č. kat. 1778/23. Jedná se o osazení kamenných obrubníků v délce 9,00m pro zpevnění a jednoznačné ukončení hrany vnitřní komunikace v Terminálu B v místě vjezdu na sousední pozemkovou parcelu.

SO 106.1 Komunikace k nádraží 1 - Doplnění zpevněné krajnice u komunikace v objektu SO 106.1 pro vytvoření plynulého navázání na okolní přilehlý povrch terénu. Důvodem rozhodnutí objednatele o provedení změněného rozsahu prací, dodávek a služeb je v souladu s celkovým přístupem k uvedené zakázce s cílem dosažení kvalitního uživatelského a stavebně technického standardu.

Tyto změny nemají vliv na stavební povolení na hodnoty projektu, ani dopad na termín.

Změnový list č. 40 – SO 103, SO 105, SO 106.1 - změny a doplnění v návaznostech na navazující plochy a budovy
(méněpráce + vícepráce) 93 816,39 Kč bez DPH

Změnový list č. 41

Vzhledem k nerealizované přeložce (nevymístěného energetického zařízení, sítě pro elektronickou komunikaci a zařízení technické infrastruktury v majetku společnosti ČEZ Distribuce, a.s.) podzemního kabelového vedení VN 2x 35kV, jehož přeložka nebyla předmětem plnění zhotovitele stavby Terminál B jsou odpočítané práce, dodávky a služby, které v této souvislosti nebyly provedeny v objektu SO 103. Současně byla provedena nutná touto změnou vyvolaná úprava odvodnění komunikace objektu SO 103. Kabelové vedení VN, síť pro elektronickou komunikaci a zařízení technické infrastruktury v majetku společnosti ČEZ Distribuce, a.s. je výhradně spravováno a případě potřeby upravováno přeložkami pouze v režii společnosti ČEZ Distribuce, a.s. a to jak věcně , tak i časově. Vzhledem k tomuto faktu nemohl objednatel časově ani věcně ovlivnit provedení přeložky kabelového vedení VN, sítě pro elektronickou komunikaci a zařízení technické infrastruktury ve vlastnictví společnosti ČEZ Distribuce, a.s.. Uvedenou skutečnost nemohl objednatel jednající s náležitou péčí v době zahájení realizace investiční akce Terminál B předvídat.

Tyto změny nemají vliv na stavební povolení na hodnoty projektu, ani dopad na termín.

Změnový list č. 41 – Nerealizované dodávky a prací v objektu SO 103
(méněpráce + vícepráce) -1 475 616,99 Kč bez DPH

Změnový list č. 42

Vzhledem k nerealizované přeložce (nevymístěného energetického zařízení, sítě pro elektronickou komunikaci a zařízení technické infrastruktury v majetku společnosti ČEZ Distribuce, a.s.) podzemního kabelového vedení VN 2x 35kV, jehož přeložka nebyla předmětem plnění zhotovitele stavby Terminál B jsou odpočítané práce, dodávky a služby, které v této souvislosti nebyly provedeny v objektu SO 106.2. Současně byla provedena nutná touto změnou vyvolaná úprava doplněním podhrabových desek gabionového oplocení v objektu SO 03. Kabelové vedení VN, síť pro elektronickou komunikaci a zařízení technické infrastruktury v majetku společnosti ČEZ Distribuce, a.s. je výhradně spravováno a případě potřeby upravováno přeložkami pouze v režii společnosti ČEZ Distribuce, a.s. a to jak věcně , tak i časově. Vzhledem k tomuto faktu nemohl objednatel časově ani věcně ovlivnit provedení přeložky kabelového vedení VN, sítě pro elektronickou komunikaci a zařízení technické infrastruktury ve vlastnictví společnosti ČEZ Distribuce, a.s.. Uvedenou skutečnost nemohl objednatel jednající s náležitou péčí v době zahájení realizace investiční akce Terminál B předvídat.

Tyto změny nemají vliv na stavební povolení na hodnoty projektu, ani dopad na termín.

Změnový list č. 42 – Nerealizované dodávky a montáže v objektu SO 106.2 a s tím související práce
(méněpráce + vícepráce) -619 045,80 Kč bez DPH

Rekapitulace změn pro dodatek č. 7

	CENA CELKEM	MÉNĚPRÁCE	VÍCEPRÁCE
ZMĚNOVÝ LIST Č. 37	-2 000,00	-45 000,00	43 000,00
ZMĚNOVÝ LIST Č. 38	-122 194,38	-135 221,00	13 026,72
ZMĚNOVÝ LIST Č. 39	242 760,00	0,00	242 760,00
ZMĚNOVÝ LIST Č. 40	93 816,39	-101 664,07	195 480,46

ZMĚNOVÝ LIST Č. 41	-1 475 616,99	-1 511 163,79	35 546,80
ZMĚNOVÝ LIST Č. 42	-619 045,80	-620 453,40	1 407,60
		celkem méněpráce	celkem vícepráce
Celková cena změn bez DPH	-1 882 280,78	-2 413 502,36	531 221,58

Na základě dohodnutých víceprací a méněprací a dle tohoto dodatku č. 7 zní Cena za DÍLO takto:

Cena za DÍLO:

Cena dle SOD bez DPH	105.800.846,00 Kč
<u>Cena Dodatku č.1 (vícepráce a méněpráce) bez DPH</u>	<u>661.980,60 Kč</u>
Cena za DÍLO vč. Dodatku č.1 bez DPH	106.462.826,60 Kč
<u>Cena Dodatku č.2 bez DPH</u>	<u>-840.601,38 Kč</u>
Cena za DÍLO vč. Dodatku č.1 a č. 2 bez DPH	105.622.225,22 Kč
<u>Cena Dodatku č.3 bez DPH</u>	<u>-2.166.516,95 Kč</u>
Cena za DÍLO vč. Dodatku č.1, č.2 a č.3 bez DPH	103.455.708,27 Kč
<u>Cena Dodatku č.4 bez DPH</u>	<u>890.402,87 Kč</u>
Cena za DÍLO vč. Dodatku č.1, č.2, č.3 a č.4 bez DPH	104.346.111,14 Kč
<u>Cena Dodatku č.5 bez DPH</u>	<u>1.106.668,72 Kč</u>
Cena za DÍLO vč. Dodatku č.1, č.2, č.3, č.4 a č.5 bez DPH	105.452.779,86 Kč
<u>Cena Dodatku č.6 bez DPH</u>	<u>94.194,50 Kč</u>
Cena za DÍLO vč. Dodatku č.1, č.2, č.3, č.4, č.5 a č.6 bez DPH	105.546.974,36 Kč
Cena víceprací a méněprací dle ZL č.37 – č.42 bez DPH	-1.882.280,78 Kč
<u>Cena za DÍLO vč. Dodatku č.1, č.2, č.3, č.4, č.5, č.6 a č.7 bez DPH</u>	<u>103.664.693,58 Kč</u>
<u>DPH 21%</u>	<u>21.769.585,65 Kč</u>
Cena za DÍLO vč. Dodatku č.1, č.2, č.3, č.4, č.5, č.6 a č.7 včetně DPH	125.434.279,23 Kč

Cena za zajištění bankovní záruky:

(zajišťující veškeré pohledávky zadavatele vůči zhotoviteli vzniklé z titulu uzavřené smlouvy o dílo včetně zajištění řádného odstranění vad uplatněných objednatelům vůči zhotoviteli z titulu odpovědnosti za vady díla v záruční době)

Cena bez DPH	523.695,20 Kč
<u>DPH</u>	<u>109.975,99 Kč</u>
Cena včetně DPH	633.671,19 Kč

Celková cena vč. Dodatků č.1, č.2, č.3, č.4, č.5, č.6 a č.7 bez DPH	104.188.388,78 Kč
<u>DPH</u>	<u>21.879.561,64 Kč</u>
Celková cena včetně Dodatků č.1, č.2, č.3, č.4, č.5, č.6 a č.7 vč. DPH	126.067.950,42 Kč

(slovy: *jednostodvacetšestmilionůšedesátšedemtisícdevětsetpadesát korun českých čtyřicet dva haléřů včetně DPH*)

III.

- Ostatní ustanovení smlouvy o dílo č. OVZ-VZZR-2021-012 ze dne 24.2.2022 ve znění Dodatku č.1 ze dne 6.6.2022, Dodatku č.2 ze dne 9.9.2022, Dodatku č.3 ze dne 17.10.2022, Dodatku č.4 ze dne 22.3.2023, Dodatku č.5 ze dne 11.4.2023 a Dodatku č.6 ze dne 17.5.2023 nedotčená výše uvedenou změnou, zůstávají v platnosti v původním znění.
- S ohledem na povinnost vést písemnou komunikaci elektronicky dle § 211 zákona č. 134/2016 Sb., o zadávání veřejných zakázek, ve znění pozdějších předpisů, je tento dodatek č. 7 vyhotoven pouze v jednom elektronickém vyhotovení s platností originálu.

3. Tento dodatek č. 7 smlouvy o dílo nabývá platnosti dnem jeho elektronického podpisu oběma smluvními stranami a účinností dnem jeho uveřejnění v registru smluv spravovaném Digitální a informační agenturou v souladu se zákonem č. 340/2015 Sb., o zvláštních podmínkách účinnosti některých smluv, uveřejňování těchto smluv a o registru smluv (zákon o registru smluv), v platném znění.
4. Smluvní strany berou na vědomí, že nebude-li tento dodatek č. 7 smlouvy o dílo zveřejněn ani do tří měsíců ode dne jeho uzavření, je následujícím dnem zrušen od počátku s účinky případného bezdůvodného obohacení.
5. Smluvní strany si tento dodatek č. 7 řádně přečetly, prohlašují, že je projevem jejich svobodné a vážné vůle, že nebyl sjednán v tísní za nápadně nevýhodných podmínek, a že s jeho obsahem souhlasí, což potvrzují zástupci smluvních stran svými elektronickými podpisy.

Příloha č. 1: změnové listy č.37 – č.42

Doložka dle § 41 zákona č. 128/2000 Sb., o obcích, ve znění pozdějších předpisů
Schváleno usnesením Rady města Pardubice č. R/1224/2023 ze dne 17.5.2023.

V Pardubicích dne

V Praze dne

za objednatele

za zhotovitele

.....
Bc. Jan Nadrchal
primátor

.....
-
místopředseda představenstva



STATUTÁRNÍ MĚSTO PARDUBICE
MAGISTRÁT MĚSTA
ODBOR MAJETKU A INVESTIC

Název akce:

Multimodální uzel veřejné dopravy v Pardubicích Terminál B
Terminál B CZ.06.1.13/0.0/0.0/16_045/0016768

Změnový list č. 37

SOD č. OVZ-VZZR-2021-012

Popis Změny:

Revize kuchyňské sestavy v objektu SO 701 dle projektové dokumentace ZSPD

Popis příčiny Změny:

Na základě změny stavby před jejím dokončením (ZSPD) vyvolané demolicí SO 01 byla předložena revize stavebně technického řešení objektu SO 701. Důvodem k provedení této změny je rozhodnutí vedení města o provedení demolice budovy č.p. 2560, které bylo přijato v době po zahájení realizace stavby Terminálu B. K demolici původně v projektu zachované části budovy byla skutečnost, že po zahájení demoličních prací se začaly na této části objektu objevovat statické poruchy, se kterými projekt nepočítal. Na základě zpracovaného statického posouzení bylo vzhledem ke stavu objektu rozhodnuto o nutnosti jeho kompletní demolice. Provedení změny a úpravy kuchyňské sestavy v objektu SO 701 je nutné vlivem nového umístění datového rozvaděče do objektu SO 701, přičemž původní umístění tohoto rozvaděče bylo v podzemním podlaží demolované budovy č.p. 2560. Tuto skutečnost, kterou původní projektové řešení nepředpokládalo, objednatel jednající s náležitou péčí nemohl v době zahájení realizace investiční akce předvídat.

Jedná se o vícepráce a méněpráce.

Tyto změny nemají dopad na stavební povolení na hodnoty projektu, ani dopad na termín.

Popis způsobu ocenění Změny:

Ocenění změn bylo provedeno dle odd. I., čl. III. Cena za dílo, odstavec 4 níže uvedené SoD. Položkové ocenění změn je přílohou tohoto Změnového listu.

Na základě změny ZL bude uzavřen dodatek č.7 k SoD č. OVZ-VZZR-2021-012.

Technik OITS OMI MmP: Ing. Jan Dvořáček,

Dne: - 9 -05- 2023

Podpis: _____

TDO:

Dne: - 9 -05- 2023

Podpis: _____



Stanovisko projektanta: Optima spol. s r.o. k ceně se nevyjadřuji	
Stanovisko dodavatele: BAK stavební společnost a.s. Položkový rozpočet, viz. příloha č. 1 tohoto Změnového listu. S takto navrženou změnou souhlasíme.	
Výsledné ocenění dohodnuté Změny:	
bez DPH -2 000,00 Kč	s DPH 21% -2 420,00 Kč
Cena méněprací: bez DPH -45 000,00 Kč s DPH 21% -54 450,00 Kč	Cena víceprací: bez DPH 43 000,00 Kč s DPH 21% 52 030,00 Kč
Původní celková cena díla vč. dodatku č. 6 bez DPH 106 070 669,56 Kč s DPH 21% 128 345 510,16 Kč	Navrhovaná celková cena díla po změně : bez DPH 106 068 669,56 Kč s DPH 21% 128 343 090,16 Kč
Způsob finančního krytí změny: Datum: - 9 -05- 2023 Podpis ekonoma OE OMI MmP: _____ <i>Podpis ekonoma slouží pro interní potřeby objednatele a není podmínkou pro uzavření dodatku SoD.</i>	
Souhlas vedoucího OMI MmP Ing. Kateřina Skladanová Souhlasím s provedením navrhovaných víceprací a méněprací dle tohoto ZL. Podpis: _____ Datum: - 9 -05- 2023	Podpis zmocněnce dodavatele Podpis: _____ Podpis: _____ Datum: - 9 -05- 2023

Příloha: položkový rozpočet změn – víceprací a méněprací změnového listu

Příloha č. 1:**Multimodální uzel veřejné dopravy v Pardubicích - Terminál B**



Popis	Cena
46_SO 701: Zastřešení terminálu "B" - ASŘ	- 2 000,00
Celkem (bez DPH)	- 2 000,00
DPH	- 420,00
Celkem (včetně DPH)	- 2 420,00
Změna závazku ze smlouvy	
Přípočtové položky	43 000,00
Odpočtové položky	- 45 000,00
CELKEM	88 000,00

Zakázka:

Multimodální uzel veřejné dopravy v Pardubicích - Terminál B



Poř.	Typ	Kód	Popis	MJ	Výměra	Jedn. cena	Cena	Komentář	Cen. soustava
			46_SO 701: Zastřešení terminálu "B" - ASŘ				- 2 000,00		Sod
			766: Konstrukce truhlářské						Sod
174.	SP	X.766701.Z13.	Kompletní D+M kuchyňské linky dl. 3,0 m (vč. skl. výplně mezi spodním a horním dílem) - bližší specifikace dle výpisu prvků - Z13	kus	- 1,0	45 000,00	- 45 000		Sod

- (Z13) DODAVKA A MONTÁŽ KUCHYŇSKÁ LINKA + HORNÍ SKŘÍŇKY
- KORPUZY SKŘÍŇEK BÍLÉ LAMINÉ
 - ČELA ZASUVKŮ A DVÍŘKA TMAVOSEDE LAMINÉ RAL 7016 ANTRACIT MAT
 - PRÁČOVNÍ DESKA IMITACE PŮHLEDNÉHO BETONU
 - OSVĚTLENÍ PRÁČOVNÍ DESKY LED PÁSKEM V HLINÍKOVÉ LIŠTĚ
 - JEDNODÍLNÝ DŘEZ GRANITOVÝ SEDY
 - VESTAVĚNÉ VYBAVENÍ: MIKROVLNNÁ TROUBA, CHLADNIČKA
 - RYCHLOVARNÁ KONVICE
 - ZADNÍ DESKA MŮČNÉ SKLO

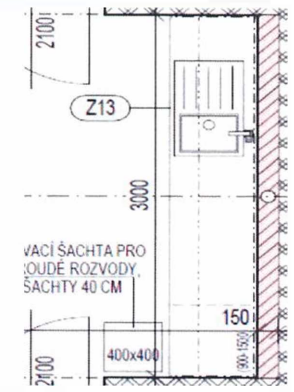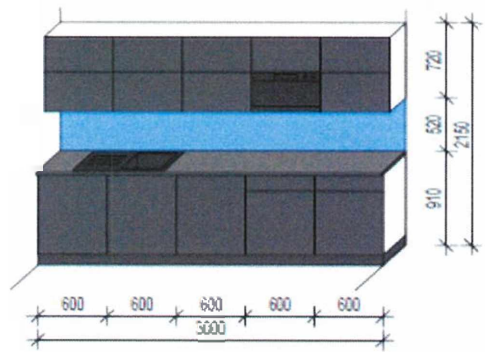

174.	SP	X.766701.Z13.	Kompletní D+M kuchyňské linky dl.2,2 m (vč. skl. výplně mezi spodním a horním dílem) - bližší specifikace dle schválené dílenské dokumentace	kus	1,0	43 000,00	43 000		Sod
			vystavěnné vybavení - mikrovlnná trouba, chladnička, rychlovarná konvice						
			změna pouze ve skříňkách						

Korpusy W962 S12 BILÁ
Dvířka a čela Upruší S19 Ohříkovaný Sedák
Příř. 1187 Beton Černá
Zastřešení U525 S19 Jelit Modrá

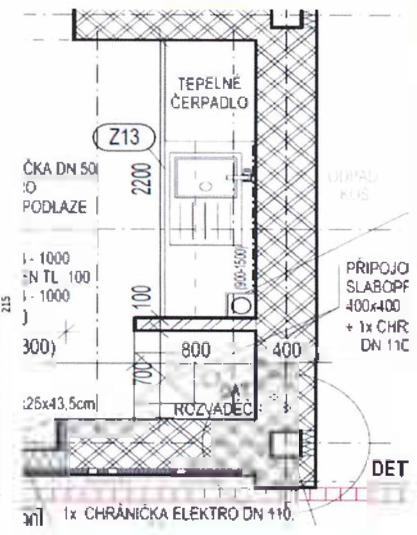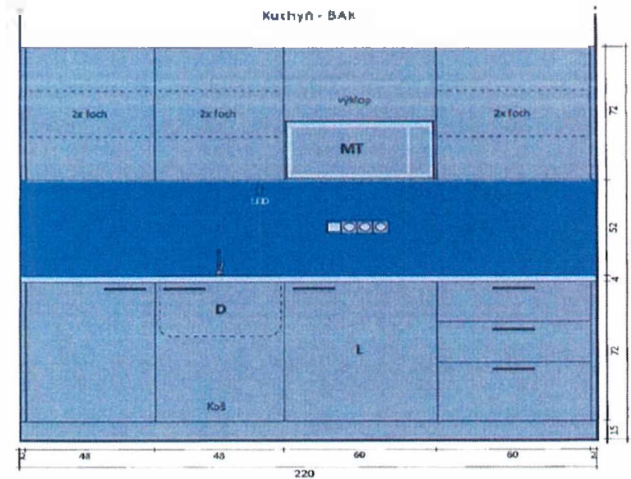



STATUTÁRNÍ MĚSTO PARDUBICE
MAGISTRÁT MĚSTA
ODBOR MAJETKU A INVESTIC

Název akce:

Multimodální uzel veřejné dopravy v Pardubicích Terminál B
Terminál B CZ.06.1.13/0.0/0.0/16_045/0016768

Změnový list č. 38

SOD č. OVZ-VZZR-2021-012

Popis Změny:

SO 901, SO 105 odpočet nerealizovaného pitka dle projektové dokumentace ZSPD, základ pod označníky

Popis příčiny Změny:

Na základě změny stavby před jejím dokončením (ZSPD) vyvolané demolicí SO 01 nebude realizován 1 kus pitka zahrnutého ve stavebním objektu SO 901 mobiliář. Důvodem k provedení této změny je rozhodnutí vedení města o provedení demolice budovy č.p. 2560, které bylo přijato v době po zahájení realizace stavby Terminálu B. Tuto skutečnost, kterou původní projektové řešení nepředpokládalo, objednatel jednající s náležitou péčí nemohl v době zahájení realizace investiční akce předvídat.

Na základě dodatečného požadavku objednatele a provozovatele Terminálu B byly provedeny 2 kusy betonových základových patek pod digitální informační tabule. Po konzultaci s provozovatelem terminálu a výrobcem označnicků bylo dohodnuto provedení patek z prostého betonu o velikosti 1x1x1m. Přesné určení provozovatele Terminálu B bylo stanoveno až v průběhu realizace stavby Terminálu B. Objednatel jednající s náležitou péčí při zadání této zakázky nemohl uvedené skutečnosti předvídat.

Jedná se o vícepráce a méněpráce.

Tyto změny nemají dopad na stavební povolení na hodnoty projektu, ani dopad na termín.

Popis způsobu ocenění Změny:

Ocenění změn bylo provedeno dle odd. I., čl. III. Cena za dílo, odstavec 4 níže uvedené SoD. Položkové ocenění změn je přílohou tohoto Změnového listu.

Na základě změny ZL bude uzavřen dodatek č. 7 k SoD č. OVZ-VZZR-2021-012.

Technik OITS OMI MmP: Ing. Jan Dvořáček

Dne: - 9 -05- 2023

Podpis: _____

TDO:

Dne: - 9 -05- 2023

Podpis: _____



Stanovisko projektanta: k ceně se nevyjadřuji		Optima spol. s r.o.	
Stanovisko dodavatele: BAK stavební společnost a.s. Položkový rozpočet, viz. příloha č. 1 tohoto Změnového listu. S takto navrženou změnou souhlasíme.			
Výsledné ocenění dohodnuté Změny:			
		bez DPH	s DPH 21%
		-122 194,38 Kč	-147 855,20 Kč
Cena méněprací: bez DPH		-135 221,10 Kč	13 026,72 Kč
s DPH 21%		-163 617,53 Kč	15 762,33 Kč
Cena víceprací: bez DPH			13 026,72 Kč
s DPH 21%			15 762,33 Kč
Původní celková cena díla vč. dodatku č. 6		bez DPH 106 070 669,56 Kč	bez DPH 105 946 475,18 Kč
		s DPH 21% 128 345 510,16 Kč	s DPH 21% 128 195 234,96 Kč
Navrhovaná celková cena díla po změně :			
bez DPH 105 946 475,18 Kč			
s DPH 21% 128 195 234,96 Kč			
Způsob finančního krytí změny:			
Datum: - 9 -05- 2023			
Podpis ekonoma OE OMI MmP: _____			
<i>Podpis ekonoma slouží pro interní potřeby objednatele a není podmínkou pro uzavření dodatku SoD.</i>			
Souhlas vedoucího OMI MmP Ing. Kateřina Skladanová	Podpis zmocněnce dodavatele		
Souhlasím s provedením navrhovaných víceprací a méněprací dle tohoto ZL.	Podpis: _____		
Podpis: _____	Podpis: _____		
Datum: - 9 -05- 2023	Datum: - 9 -05- 2023		

Příloha: položkový rozpočet změn – víceprací a méněprací změnového listu

Příloha č. 1:**Multimodální uzel veřejné dopravy v Pardubicích - Terminál B**

Popis	Cena	DPH	Cena s DPH
55_SO 901: Mobiliář	- 49 305,60	- 7 619	- 43 897
19_SO 105: Zpevněné plochy	13 026,72	- 10 354	- 59 660
48_SO 701.2: Zastřešení terminálu "B" - ZTI	- 85 915,50		
Celkem (bez DPH)	- 122 194,38		
DPH	- 25 660,82		
DPH 21 % ze základny: -36 279			
Celkem (včetně DPH)	- 147 855,20		
Změna závazku ze smlouvy			
Přípočtové položky	13 026,72		
Odpočtové položky	- 135 221,10		
CELKEM	148 247,82		

Zakázka:

Multimodální uzel veřejné dopravy v Pardubicích - Terminál B

Poř. Typ	Kód	Popis	MI	Výměra	Jedn. cena	Cena	Cen. soustava
55_SO 901: Mobiliář						- 36 278,88	Sod
901: Mobiliář						- 49 305,60	Sod
12.	SP	X.90101.08	Pitko - dle archit. návrhu, prvek 8 kompletní D+M	kus	- 1,0	49 305,60	- 49 305,60 Sod
19_SO 105: Zpevněné plochy						13 026,72	Sod
001: Zemní práce						3 754,24	Sod
4.	SP	133212011	Hloubení šachet v hornině třídy těžitelnosti I, skupiny 3, plocha výkopu do 4 m2 ručně	m3	1,676	2 240,00	3 754,24 Sod
			základ pod pitko - 3ks; 0,6*0,6*0,9*3		- 0,324		Sod
			označníky 16 základ pro označníky - 2ks;1,0*1,0*1,0		2,0		Sod
002: Základy						9 272,48	Sod
1.	SP	275311126	Základové patky a bloky z betonu prostého C 20/25	m3	1,712	3 780,00	6 471,36 Sod
			<i>Plný popis: Základové konstrukce z betonu prostého patky a bloky ve výkopu nebo na hlavách pilot C 20/25</i>				Sod
			základ pod pitko - 3ks; 0,6*0,6*0,8*3		- 0,288		Sod
			označníky 16 základ pro označníky - 2ks;1,0*1,0*1,0		2,0		Sod
3.	SP	275351121	Zřízení bednění základových patek	m2	6,56	355,00	2 328,80 Sod
			<i>Plný popis: Bednění základů patek zřízení</i>				Sod
			základ pod pitko - 3ks; 0,6*0,6*4*3		- 1,44		Sod
			označníky 16 základ pro označníky - 2ks;1,0*1,0*1,0*4		8,0		Sod
4.	SP	275351122	Odstranění bednění základových patek	m2	6,56	72,00	472,32 Sod
			<i>Plný popis: Bednění základů patek odstranění</i>				Sod
			Výkaz výměr: dle pol.č.275351121; 141,568		6,56		Sod
							Sod
48_SO 701.2: Zastřešení terminálu "B" - ZTI						- 85 916	Sod
001: Zemní práce						- 65 660	Sod
3.	SP	132151253	Hloubení rýh nezapažených š do 2000 mm v hornině třídy těžitelnosti I, skupiny 1 a 2 objem do 100 m3 strojně	m3	- 42,9	289,00	- 12 398 Sod
7.	SP	162751119	Příplatek k vodorovnému přemístění výkopku/sypaniny z horniny třídy těžitelnosti I, skupiny 1 až 3 ZKD 1000 m přes 10000 m	m3	- 171,6	20,50	- 3 518 Sod
8.	SP	171201221	Poplatek za uložení na skládce (skládkovně) zeminy a kamení	t	- 85,8	300,00	- 25 740 Sod
9.	SP	174152101	Zásyp jam, šachet a rýh do 30 m3 sypaninou se zhuštěním při překopech inženýrských sítí	m3	- 22,6	164,00	3 706 Sod
10.	SP	175151101	Obsypání potrubí strojně sypaninou bez prohození, uloženou do 3 m	m3	- 17,4	211,00	- 3 671 Sod
11.	H	58337310	šterkopísek frakce 0/4	t	- 38,4	154,00	- 5 914 Sod
12.	H	58344197	šterkodrč frakce 0/63	t	- 45,2	237,00	- 10 712 Sod
004: Vodorovné konstrukce						- 3 770	Sod
13.	SP	451572111	Lože pod potrubí otevřený výkop z kameniva drobného těženého	m3	- 2,9	1 300,00	- 3 770 Sod
21.	H	28613752	potrubí vodovodní LDPE (rPE) D 32x4,4mm	m	- 31,3	452,00	- 14 148 Sod

Poř.	Typ	Kód	Popis	MJ	Výměra	Jedn. cena	Cena	Cen. soustava
<i>Plný popis:</i>								Sod
Výkaz výměr: dle pol. č. 871161211 + ztratné; 105,0*1,1								Sod
22.	SP	871161211	Montáž potrubí z PE100 SDR 11 otevřený výkop svařovaných elektrotvarovkou D 32 x 3,0 mm	m	- 20,8	71,00	- 1 477	Sod
30.	SP	892233122	Proplach a dezinfekce vodovodního potrubí DN od 40 do 70	m	- 14,6	27,00	- 394	Sod
<i>Plný popis: Proplach a dezinfekce vodovodního potrubí DN od 40 do 70</i>								Sod
31.	SP	892241111	Tlaková zkouška vodou potrubí do 80	m	- 14,6	19,00	- 277	Sod
40.	SP	899722112	Krytí potrubí z plastů výstražnou fólií z PVC 25 cm	m	- 14,6	13,00	- 190	Sod



STATUTÁRNÍ MĚSTO PARDUBICE
MAGISTRÁT MĚSTA
ODBOR MAJETKU A INVESTIC

Název akce:

Multimodální uzel veřejné dopravy v Pardubicích Terminál B
Terminál B CZ.06.1.13/0.0/0.0/16_045/0016768

Změnový list č. 39

SOD č. OVZ-VZZR-2021-012

Popis Změny:

SO 801 Vegetační úpravy - změna v souvislosti se ZSPD vyvolaná demolicí SO 01

Popis příčiny Změny:

Na základě změny stavby před jejím dokončením (ZSPD) vyvolané demolicí SO 01 byla předložena revize a doplnění původního řešení objektu SO 801. Důvodem k provedení této změny je rozhodnutí vedení města o provedení demolice budovy č.p. 2560, které bylo přijato v době po zahájení realizace stavby Terminálu B. Změny se týkají doplnění vegetačních prvků o 1 kus stromu a 10 kusů keřů, doplnění zeminy a vrstvy ornice se založením trávníku na ploše zdemolované SO 01, tedy budovy č.p. 2560. Tuto skutečnost, kterou původní projektové řešení nepředpokládalo, objednatel jednající s náležitou péčí nemohl v době zahájení realizace investiční akce předvídat.

Jedná se o vícepráce.

Tyto změny nemají dopad na stavební povolení na hodnoty projektu, ani dopad na termín.

Popis způsobu ocenění Změny:

Ocenění změn bylo provedeno dle odd. I., čl. III. Cena za dílo, odstavec 4 níže uvedené SoD. Položkové ocenění změn je přílohou tohoto Změnového listu.

Na základě změny ZL bude uzavřen dodatek č. 7 k SoD č. OVZ-VZZR-2021-012.

Technik OITS OMI MmP: Ing. Jan Dvořáček

Dne: - 9 -05- 2023

Podpis: _____

TDO:

Dne: - 9 -05- 2023

Podpis: _____



<u>Stanovisko projektanta:</u> k ceně se nevyjadřuji		Optima spol. s r.o.	
<u>Stanovisko dodavatele:</u> BAK stavební společnost a.s. Položkový rozpočet, viz. příloha č. 1 tohoto Změnového listu. S takto navrženou změnou souhlasíme.			
<u>Výsledné ocenění dohodnuté Změny:</u>			
		bez DPH	s DPH 21%
		242 760,00 Kč	293 739,60 Kč
<u>Cena méněprací:</u> bez DPH		Cena víceprací: bez DPH	
	0,00 Kč		242 760,00 Kč
s DPH 21%		s DPH 21%	
	0,00 Kč		293 739,60 Kč
<u>Původní celková cena díla vč. dodatku</u> <u>č. 6</u>		<u>Navrhovaná celková cena díla po změně :</u>	
	bez DPH		bez DPH
	106 070 669,56 Kč		106 189 235,18 Kč
	s DPH 21%		s DPH 21%
	128 345 510,16 Kč		128 488 974,56 Kč
<u>Způsob finančního krytí změny:</u>			
Datum: - 9 -05- 2023			
<u>Podpis ekonoma OE OMI MmP:</u> _____ <i>Podpis ekonoma slouží pro interní potřeby objednatele a není podmínkou pro uzavření dodatku SoD.</i>			
<u>Souhlas vedoucího OMI MmP</u> Ing. Kateřina Skladanová	<u>Podpis zmocněnce dodavatele</u>		
Souhlasím s provedením navrhovaných víceprací dle tohoto ZL.			
<u>Podpis:</u> _____	<u>Podpis:</u> _____		
<u>Datum:</u> - 9 -05- 2023	<u>Datum:</u> - 9 -05- 2023		

Příloha: položkový rozpočet změn – víceprací změnového listu

Příloha č. 1:**Multimodální uzel veřejné dopravy v Pardubicích - Terminál B**

Popis	Cena
52_SO 801: Vegetační úpravy	242 760,00
Celkem (bez DPH)	242 760,00
DPH	50 979,60
Celkem (včetně DPH)	293 739,60
Změna závazku ze smlouvy	
Přípočtové položky	242 760,00
Odpočtové položky	-
CELKEM	242 760,00

Zakázka:

Multimodální uzel veřejné dopravy v Pardubicích – Terminál B

OC


Poř.	Typ	Kód	Popis	MI	Výměra	Jedn. cena	Cena
52_SO 801: Vegetační úpravy							242 760,00
VU1.1: Výsadba stromů							51 000,00
1.	B	01_119 00-5151	vytyčení výsadeb s rozmístěním rostlin soliterních	kus	1,0	50,00	50,00
2.	B	02_183 10-1115	hl. jamek bez vým. půdy, objem 0,125-0,40 m ³ , rov.n.sv.do 1:5	kus	1,0	380,00	380,00
3.	B	03_184 10-2114	výsadba dř.s balem, pr.balu do 50 cm, v rov.	kus	1,0	380,00	380,00
4.	B	04_00004	výchovný řez při výsadbě	kus	1,0	50,00	50,00
5.	B	05_184 21-5133	ukotvení dřeviny třemi kůly, délka kůlů do 3m	kus	-	150,00	-
6.	B	06_spec. 01	kůly ke stromům, příčníky, úvazky (3 ks/ strom)	sada	-	450,00	-
7.	B	07_00007	ukotvení dřeviny k nadzemnímu kotvicímu systému (stromy v mřížích) - pouze montáž, - cena bez dodávky kotvicího systému	kus	1,0	150,00	150,00
8.	B	08_00008	úprava plochy pod mříží - mulčování štěrkem tl. 3-5 cm na mulčovací textilii - dodávka vč. montáže	kus	1,0	150,00	150,00
9.	B	09_184 91-1421	mulčování,tl.vrstvy 10 cm, v rov. (1 m ² /ks)	kus	-	22,00	-
10.	B	10_spec. 02	borka mulč. drcená (0,1 m ³ /strom)	m ³	-	900,00	-
11.	B	11_00011	ochranný nátěr kmene proti škodám způsobeným teplotními vlivy (práce vč. mat. - cena / strom)	kus	1,0	300,00	300,00
12.	B	12_183 11-7113	hloubení rýh pro instalaci protikořenových bariér do hl. 1100 mm	m	-	250,00	-
13.	B	13_183 10-6613	instalace protikořenových bariér do předem vyhloubené rýhy vč. zasypu a zhutnění, hl. do 1000 mm	m	-	250,00	-
14.	B	14_spec. 03	folie proti prorůstání kořenů š. 1 m	m	-	250,00	-
15.	B	15_185 80-4311	zalití rostlin, plochy jednotlivě do 20 m ² (100 l/ks)	m ³	0,1	200,00	20,00
16.	B	16_185 85-1121	dovoz vody pro zálivku	m ³	0,1	100,00	10,00
17.	B	17_185 85-1129	příplatek za každých i započatých 1000 m ⁵ x	m ³	0,5	20,00	10,00
18.	B	18_00018	Výsadbový materiál - stromy, obvod kmene 16-18, není-li uvedeno jinak - NADPIS K NÁSLEDUJÍCÍM 4 POLOŽKÁM	-	-	-	-
19.	B	19_spec. 04	Acer platanoides 'Globosum'	kus	-	4 800,00	-
20.	B	20_spec. 05	Amelanchier arborea 'Robin Hill' 14-16	kus	-	4 000,00	-
21.	B	21_spec. 06	Robinia pseudoacacia 'Bessoniana'	kus	1,0	4 500,00	4 500,00
22.	B	22_spec. 07	Tilia platyphyllos	kus	10,0	4 500,00	45 000,00

VU1.4: Založení trávníku

191 760,00

63.	B	65_181 11-1111	plošná úprava terénu, vyrovnání nerovností+-100 mm	m2	420,0	12,00	5 040,00
64.	B	67_184 80-2111	chemické odplevelení před založením kultury	m2	420,0	3,00	1 260,00
65.	B	67_spec. 18	herbucid (0,0006 l/m2)	l	0,25	400,00	100,00
66.	B	68_00068	rež. náklady spojené s chem. odplevelením (příprava postřikové látky, doprava pracovníka, - osobní hygiena, čištění postřikovače)	kpl	0,5	500,00	250,00
67.	B	69_183 40-3113	obdělání půdy rotátorováním v rovině 2x	m2	830,0	8,00	6 640,00
68.	B	70_183 40-3131	ruční doryti okrajů cca 20% plochy	m2	166,0	120,00	19 920,00
69.	B	71_183 40-3153	obdělání půdy hrabáním v rov. 2x	m2	830,0	2,00	1 660,00
70.	B	72_00072	odstranění vyhrabaného odpadu a vegetačních zbytků vč. odvozu a uložení - odhad množství	m3	0,5	1 000,00	500,00
71.	B	73_185 80-2113	hnojení půdy nebo trávníku um. hnojivem naširoko (50 g/m2)	t	0,02	35 000,00	700,00
72.	B	74_spec. 19	kombinované hnojivo (50 g/m2)	kg	20,0	60,00	1 200,00
73.	B	75_181 41-1131	založení trávníku parkového výsevem na půdě předem připravené	m2	420,0	28,00	11 760,00
74.	B	76_spec. 20	travní osivo - směs parková (30 g/m2)	kg	12,6	100,00	1 260,00
M		10364101	zemina pro teréni úpravy - ornice	t	235,0	602,00	141 470,00
Výkaz výměr: 0,2*1400*2					280,0		
dodávka města						- 45,0	

TERMINAL PARDUBICE - SITUACE ZATRAVNĚNÍ - VYČÍSLENÍ LZ STAVBY A DEMOLICE s.r.o.
CELOVÁ VÝMĚRA OHUMUSOVANÝCH PLOCH : 1400 M2

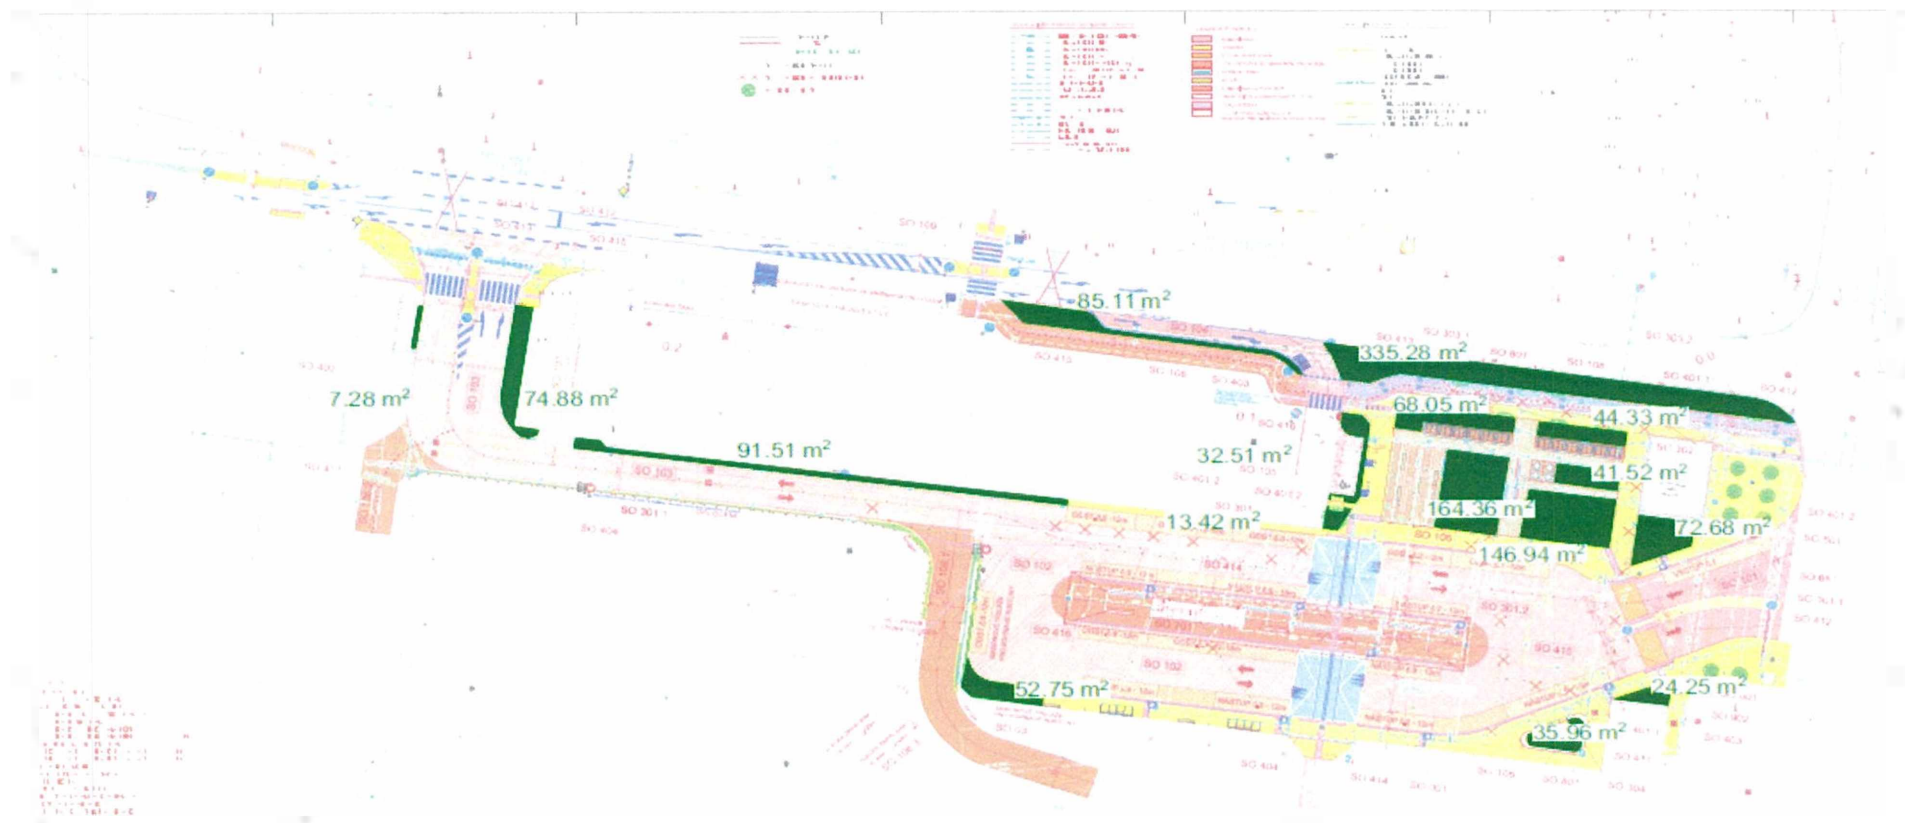



STATUTÁRNÍ MĚSTO PARDUBICE
MAGISTRÁT MĚSTA
ODBOR MAJETKU A INVESTIC

Název akce:

Multimodální uzel veřejné dopravy v Pardubicích Terminál B
Terminál B CZ.06.1.13/0.0/0.0/16_045/0016768

Změnový list č. 40

SOD č. OVZ-VZZR-2021-012

Popis Změny:

SO 103, SO 105, SO 106.1 - změny a doplnění v návaznostech na navazující plochy a budovy

Popis příčiny Změny:

Tento změnový list č.40 řeší změny rozsahu díla, které vyplývají z místních podmínek a skutečně zjištěného stavu v území stavby Terminálu B, časových a věcných nejasností v zadávací projektové dokumentaci, provedení plynulého a funkčního navázání díla na okolní nemovitosti a areály. SO 105 Zpevněné plochy - Odpočet části plochy chodníku v prostoru navazující stavby dopravního uzlu Pardubice jehož investorem je organizace Správa železnic s.o.. Důvodem této změny je časové zpoždění výstavby navazujícího objektu lávky a nelze tedy tuto část chodníku jednoznačně plošně a výškově napojit na navazující schodiště lávky.

SO 105 Zpevněné plochy - Doplnění obrubníku u budovy západního křídla budovy č.p.217 pro jednoznačné vymezení a ohraničení ploch ve vlastnictví Statutárního města Pardubice a organizace Správa železnic s.o.. Důvodem změny je kvalitní stavebně technické provedení ukončení nových chodníků navazujících na stávající podzemní světlíky západního křídla budovy č.p. 217, která bude po dokončení stavby Terminálu B rekonstruována.

SO 105 Zpevněné plochy - Doplněný pásek hmatné dlažby v napojení na chodníky navazujícího terminálu A pro vytvoření vodící linie v propojení pochůzných ploch Terminálu B a Terminálu A.

SO 105 Zpevněné plochy - Odpočet zpevněné plochy přístřešku na popelnice, přičemž tato plocha bude změnou provedena jako travnatá. Tato změna je vyvolána rozhodnutím o demolici SO 01, přičemž rozhodnutí o provedení demolice SO 01 bylo přijato v době po zahájení realizace stavby Terminál B.

SO 105 Zpevněné plochy - Provedení dilatačních spár v betonovém krytu komunikací kolem navazujícího objektu SO 701. Jedná se o dodatečný požadavek objednatele jehož důvodem cílem je dosažení bezproblémové funkce betonového krytu komunikací.

SO 103 Komunikace Palackého vjezd - Doplnění zahradního obrubníku ve vjezdu u navazující cyklostezky. Jedná se o osazení betonových zahradních obrubníků v délce 12,00m podél stávající cyklostezky z důvodu jednoznačného ohraničení povrchu cyklostezky a navazující současné travnaté plochy.

SO 103 Komunikace Palackého vjezd - Doplnění žulových obrubníků pro ukončení vnitřní komunikace terminálu v návaznosti vjezdu do autobazaru na sousedním pozemku č. kat. 1778/23. Jedná se o osazení kamenných obrubníků v délce 9,00m pro zpevnění a jednoznačné ukončení hrany vnitřní komunikace v Terminálu B v místě vjezdu na sousední pozemkovou parcelu.

SO 106.1 Komunikace k nádraží 1 - Doplnění zpevněné krajnice u komunikace v objektu SO 106.1 pro vytvoření plynulého navázání na okolní přilehlý povrch terénu.

Důvodem rozhodnutí objednatele o provedení změněného rozsahu prací, dodávek a služeb je v souladu s celkovým přístupem k uvedené zakázce s cílem dosažení kvalitního uživatelského a stavebně technického standardu.

Jedná se o vícepráce a méněpráce.

Tyto změny nemají dopad na stavební povolení na hodnoty projektu, ani dopad na termín.

Popis způsobu ocenění Změny:

Ocenění změn bylo provedeno dle odd. I., čl. III. Cena za dílo, odstavec 4 níže uvedené SoD. Položkové ocenění změn je přílohou tohoto Změnového listu.

Na základě změny ZL bude uzavřen dodatek č. 7 k SoD č. OVZ-VZZR-2021-012.



Technik OITS OMI MmP: Ing. Jan Dvořáček	
Dne: - 9 -05- 2023 Podpis: _____	
TDO:	
Dne: - 9 -05- 2023 Podpis: _____	
Stanovisko projektanta: Optima spol. s r.o. k ceně se nevyjadřuji	
Stanovisko dodavatele: BAK stavební společnost a.s. Položkový rozpočet, viz. příloha č. 1 tohoto Změnového listu. S takto navrženou změnou souhlasíme.	
Výsledné ocenění dohodnuté Změny:	
bez DPH 93 816,39 Kč	s DPH 21% 113 517,83 Kč
Cena méněprací: bez DPH s DPH 21%	Cena víceprací: bez DPH s DPH 21%
-101 664,07 Kč -123 013,52 Kč	195 480,46 Kč 236 531,36 Kč
Původní celková cena díla vč. dodatku č. 6	Navrhovaná celková cena díla po změně :
bez DPH 106 070 669,56 Kč s DPH 21% 128 345 510,16 Kč	bez DPH 106 283 051,57 Kč s DPH 21% 128 602 492,40 Kč
Způsob finančního krytí změny:	
Datum: - 9 -05- 2023	
Podpis ekonoma OE OMI MmP: _____ <i>Podpis ekonoma slouží pro interní potřeby objednatele a není podmínkou pro uzavření dodatku SoD.</i>	
Souhlas vedoucího OMI MmP Ing. Kateřina Skladanová Souhlasím s provedením navrhovaných víceprací a méněprací dle tohoto ZL. Podpis: _____ Datum: - 9 -05- 2023	Podpis zmocněnce dodavatele Podpis: _____ Datum: - 9 -05- 2023

Příloha: položkový rozpočet změn – víceprací a méněprací změnového listu

Příloha č. 1:**Multimodální uzel veřejné dopravy v Pardubicích - Terminál B**


Popis	Cena
19_SO 105: Zpevněné plochy - ODPOČET CHODNÍKU V PROSTORU STAVBY DOPRAVNÍHO UZLU (EUROVIA)	- 42 937,07
19_SO 105: Zpevněné plochy - doplněný obrubník u budovy dráhy	41 933,60
19_SO 105: Zpevněné plochy - doplněný pásek v prostoru terminálu A	47 576,91
19_SO 105: Zpevněné plochy - ZPEVNĚNÁ PLOCHA POD PŘÍSTŘEŠKEM NA POPELNICE - zatravnění řešeno v jiném zI)	- 18 047,60
19_SO 105: Zpevněné plochy - DILATACE POD SO 701	22 004,00
SO 103: Komunikace Palackého vjezd - Přípočet zahradního obrubníku ve vjezdu - u cyklostezky	2 842,80
SO 103: Komunikace Palackého vjezd - Vjezd do autobazaru	16 517,69
20_SO 106.1: Komunikace k nádraží 1 - DOPLNĚNÍ ZPEVNĚNÉ KRAJNICE	23 926,06
Celkem (bez DPH)	93 816,39
DPH	19 701,44
Celkem (včetně DPH)	113 517,83
Změna závazku ze smlouvy	
Přípočtové položky	195 480,46
Odpočtové položky	- 101 664,07
CELKEM	297 144,53

Zakázka:

Multimodální uzel veřejné dopravy v Pardubicích – Terminál B

OC

Poř.	Typ	Kód	Popis	MJ	Výměra	Jedn. cena	Cena	in. hmo	hmotnos	cen. soustav
19_SO 105: Zpevněné plochy - ODPOČET CHODNÍKU V PROSTORU STAVBY DOPRAVNÍHO UZLU (EUROVIA)							- 42 937,07			- 4 Sod
7.	H	58381004	kostka dlažební mozaika žula 4/6 tř 1	m ²	- 22,407	399,00	- 8 940,39	0	- 3	Sod
8.	SP	591411111	Kladení dlažby z mozaiky jednobarevné komunikací pro pěší lože z kameniva	m ²	- 22,407	680,00	- 15 236,76	0	- 4	Sod
9.	H	59245005x	dlažba tvar čtverec betonová kontrastní 200*200mm- hladká	m ²	- 1,65	354,00	- 584,10	0	- 0	Sod
11.	SP	596211120	Kladení zámkové dlažby komunikací pro pěší tl 60 mm skupiny B pl do 50 m ²	m ²	- 2,84	403,00	- 1 144,52	0	- 0	Sod
4.	H	58380374x	obrubník kamenný žulový přímý 80x200mm	m	- 14,3	943,00	- 13 484,90	0	- 1	Sod
5.	SP	916241213	Osazení obrubníku kamenného stojatého s boční opěrou do lože z betonu prostého	m	- 14,3	248,00	- 3 546,40	0	- 2	Sod

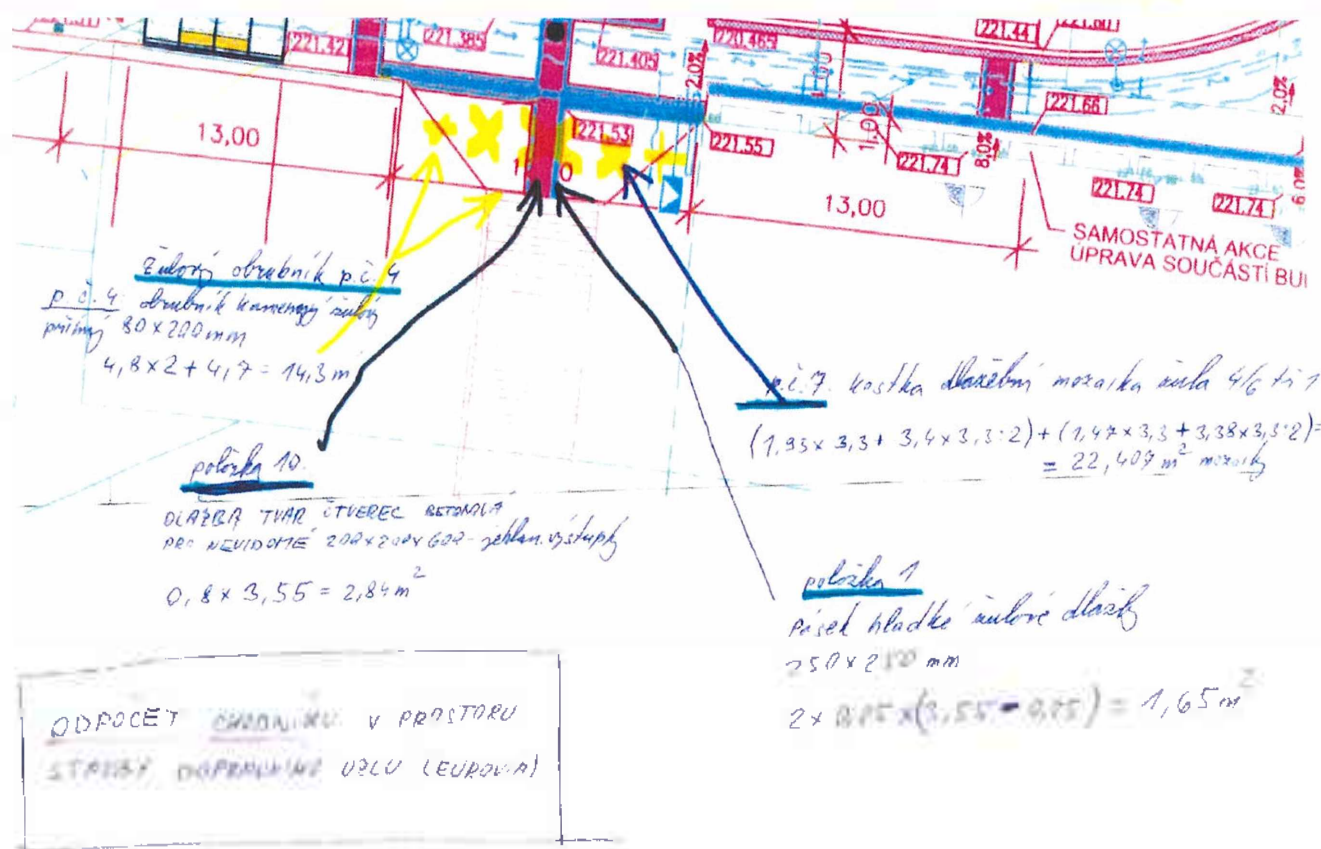


19_SO 105: Zpevněné plochy - doplněný obrubník u budovy dráhy

41 933,60

- 4 Sod

Pro zachování sklepních okének navrženo osadit podél budovy žulový obrubník 80*200mm ve vzdálenosti 1,0m a úpravu sklepních okének a přilehlého pruhu řešit v rámci opravy budovy

4.	H	58380374x	obrubník kamenný žulový přímý 80x200mm	m	43,0	943,00	40 549,00	0	4	Sod
5.	SP	916241213	Osazení obrubníku kamenného stojatého s boční opěrou do lože z betonu prostého	m	43,0	248,00	10 664,00	0	6	Sod
7.	H	58381004	kostka dlažební mozaika žula 4/6 tř 1	m ²	- 8,6	399,00	- 3 431,40	0	- 1	Sod
8.	SP	591411111	Kladení dlažby z mozaiky jednobarevné komunikací pro pěší lože z kameniva	m ²	- 8,6	680,00	- 5 848,00	0	- 1	Sod

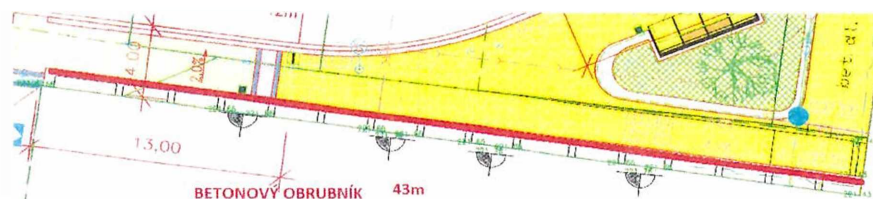

19_SO 105: Zpevněné plochy - doplněný pásek v prostoru terminálu A


47 576,91

- 4 Sod

005: Komunikace

4 Sod


1.	SP	501106x	Pásek hladké žulové dlažby 250x250 mm, barva tmavošedá, pojižděný	m ²	7,688	300,00	2 306,25	0	1	Sod
11.	SP	596211120	Kladení zámkové dlažby komunikací pro pěší tl 60 mm skupiny B pl do 50 m ²	m ²	15,529	403,00	6 258,09	0	1	Sod
10.	H	59245006x	dlažba tvar čtverec COMCON CDR 255x255x30 mm pro nevidomé - jehlanovité výstupky	m ²	7,841	4 975,30	39 012,57	0	1	ová úroveň

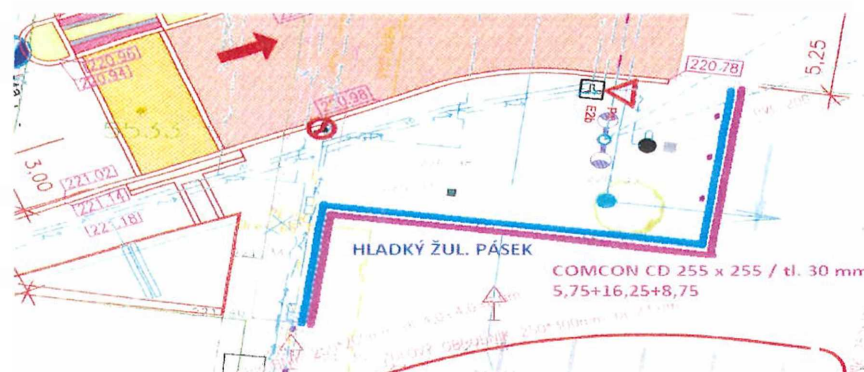

19_SO 105: Zpevněné plochy - ZPEVNĚNÁ PLOCHA POD PŘÍSTŘEŠKEM NA POPELNICE - zatravnění řešeno v jiném zI)

- 18 047,60

- 4 Sod

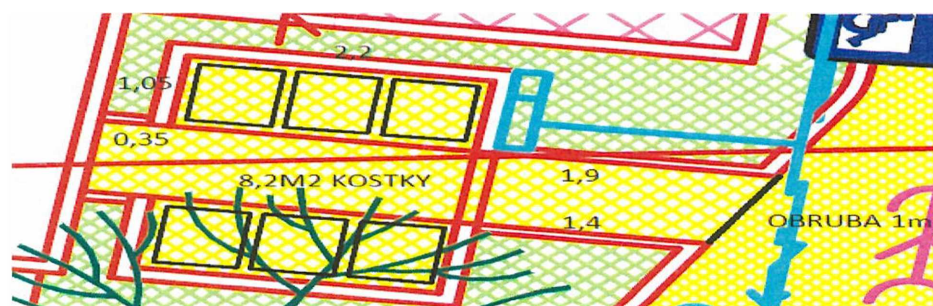

005: Komunikace

- 2 Sod

7.	H	58381004	kostka dlažební mozaika žula 4/6 tř 1	m2	- 8,2	399,00	- 3 271,80	0	- 1	Sod
8.	SP	591411111	Kladení dlažby z mozaiky jednobarevné komunikací pro pěší lože z kameniva	m2	- 8,2	680,00	- 5 576,00	0	- 1	Sod

009: Ostatní konstrukce a práce, bourání, demolice

- 2 Sod

4.	H	58380374x	obrubník kamenný žulový přímý 80x200mm	m	- 7,6	943,00	- 7 166,80	0	- 1	Sod
5.	SP	916241213	Osazení obrubníku kamenného stojatého s boční opěrou do lože z betonu prostého	m	- 7,6	248,00	- 1 884,80	0	- 1	Sod
7.	SP	916991121	Lože pod obrubníky, krajníky nebo obruby z dlažebních kostek z betonu prostého	m3	- 0,046	3 250,00	- 148,20	2	- 0	Sod

19_SO 105: Zpevněné plochy - DILATACE POD SO 701

22 004,00

- Sod

8.	SP	919111233	Řezání spár pro vytvoření komůrky š 20 mm hl 40 mm pro těsnící závlivku v CB krytu <i>Plný popis: Řezání dilatačních spár v čerstvém cementobetonovém krytu vytvoření komůrky pro těsnící závlivku šířky 20 mm, hloubky 40 mm</i>	m	- 100,0	221,00	- 22 100,00			
9.	SP	919122132	Těsnění spár závlivkou za tepla pro komůrky š 20 mm hl 40 mm s těsnícím profilem	m	- 100,0	93,00	- 9 300,00			
	SP	919111211	Řezání spár pro vytvoření komůrky š 10 mm hl 15 mm pro těsnící závlivku v CB krytu	m	260,00	72,40	18 824,00			URS 22-II
	SP	634663111	Výplň dilatačních spár šířky do 10mm v mazaninách polyuretanovou samonivelační hmotou	m	260,00	133,00	34 580,00			URS 22-II

Plný popis: Utěsnění dilatačních spár závlivkou za tepla v cementobetonovém nebo živčném krytu včetně adhezivního nátěru s těsnícím profilem pod závlivkou, pro komůrky šířky 20 mm, hloubky 40 mm

Zakázka:

Multimodální uzel veřejné dopravy v Pardubicích – Terminál B

Poř.	Typ	Kód	Popis	MJ	Výměra	Jedn. cena	Cena	
SO 103: Komunikace Palackého vjezd - Přípočet zahradního obrubníku ve vjezdu - u cyklostezky							2 842,80	Sod
							2 842,80	Sod
091: Doplnující konstrukce a práce pozemních komunikací								
58.	SP	916331112	Osazení zahradního obrubníku betonového do lože z betonu s boční opěrou	m	12,0	168,00	2 016,00	Sod
Plný popis: Osazení zahradního obrubníku betonového s ložem tl. od 50 do 100 mm z betonu prostého tř. C 12/15 s boční opěrou z betonu prostého tř. C 12/15								
Vykaz výměr: okap. chodník podél ponechané části objektu; 9,9+2*0,5								
59.	H	59217002	obrubník betonový zahradní šedý 1000x50x200mm	m	12,0	68,90	826,80	Sod



SO 103: Komunikace Palackého vjezd - Vjezd do autobazaru							16 517,69	Sod
							16 517,69	Sod
001: Zemní práce								
6.	SP	132251101	Hloubení rýh nezapažených š do 800 mm v hornině třídy těžitelnosti I, skupiny 3 objem do 20 m3 strojně	m3	1,1	967,00	1 063,70	Sod
10.	SP	167103101	Nakládání výkopku ze zemin schopných zúrodnění	m3	1,1	40,90	44,99	Sod
8.	SP	162751117	Vodorovné přemístění do 10000 m výkopku/sypaniny z horniny třídy těžitelnosti I, skupiny 1 až 3	m3	1,0	271,00	271,00	Sod
14.	H	58380454	obrubník kamenný žulový obloukový R 10-25m 250x200mm	m	9,0	1 330,00	11 970,00	Sod
25.	SP	916131113	Osazení silničního obrubníku betonového ležatého s boční opěrou do lože z betonu prostého	m	9,0	352,00	3 168,00	Sod



Zakázka:

Multimodální uzel veřejné dopravy v Pardubicích – Terminál B

Poř.	Typ	Kód	Popis	MJ		Jedn. cena	Cena	Jedn. hmotn.	Hmotnost	Čen. soustava	
20_SO 106.1: Komunikace k nádraží 1 - DOPLNĚNÍ ZPEVNĚNÉ KRAJNICE							23 926,06		37	Sod	
005: Komunikace							23 926,06		37	Sod	
		564930412	Podklad z asfaltového recyklátu plochy do 100 m2 tl 100 mm	m2	54,0	119,00	6 426,00	0	12	URS 23-I	
		564861011	Podklad ze štěrkodrtě ŠD plochy do 100 m2 tl 200 mm	m2	54,0	280,00	15 120,00	0	25	URS 23-I	
099: Přesun hmot HSV											
1		998225111	Přesun hmot pro pozemní komunikace s krytem z kamene, monolitickým betonovým nebo živčným	t	36,504	65,20	2 380,06			Sod	

DOPLNĚNÍ ZPEVNĚNÉ KRAJNICE



STATUTÁRNÍ MĚSTO PARDUBICE
MAGISTRÁT MĚSTA
ODBOR MAJETKU A INVESTIC

Název akce:

Multimodální uzel veřejné dopravy v Pardubicích Terminál B
Terminál B CZ.06.1.13/0.0/0.0/16_045/0016768

Změnový list č. 41

SOD č. OVZ-VZZR-2021-012

Popis Změny:

Nerealizované dodávky a prací v objektu SO 103

Popis příčiny Změny:

Vzhledem k nerealizované přeložce (nevymístěného energetického zařízení, sítě pro elektronickou komunikaci a zařízení technické infrastruktury v majetku společnosti ČEZ Distribuce, a.s.) podzemního kabelového vedení VN 2x 35kV, jehož přeložka nebyla předmětem plnění zhotovitele stavby Terminál B jsou odpočítané práce, dodávky a služby, které v této souvislosti nebyly provedeny v objektu SO 103. Současně byla provedena nutná touto změnou vyvolaná úprava odvodnění komunikace objektu SO 103. Kabelové vedení VN, síť pro elektronickou komunikaci a zařízení technické infrastruktury v majetku společnosti ČEZ Distribuce, a.s. je výhradně spravováno a případně potřeby upravováno přeložkami pouze v režii společnosti ČEZ Distribuce, a.s. a to jak věcně, tak i časově. Vzhledem k tomuto faktu nemohl objednatel časově ani věcně ovlivnit provedení přeložky kabelového vedení VN, sítě pro elektronickou komunikaci a zařízení technické infrastruktury ve vlastnictví společnosti ČEZ Distribuce, a.s.. Uvedenou skutečnost nemohl objednatel jednající s náležitou péčí v době zahájení realizace investiční akce Terminál B předvídat.

Jedná se o vícepráce a méněpráce.

Tyto změny nemají dopad na stavební povolení na hodnoty projektu, ani dopad na termín.

Popis způsobu ocenění Změny:

Ocenění změn bylo provedeno dle odd. I., čl. III. Cena za dílo, odstavec 4 níže uvedené SoD. Položkové ocenění změn je přílohou tohoto Změnového listu.

Na základě změny ZL bude uzavřen dodatek č. 7 k SoD č. OVZ-VZZR-2021-012.

Technik OITS OMI MmP: **Ing. Jan Dvořáček**

Dne: - 9 -05- 2023

Podpis: _____

TDO:

Dne: - 9 -05- 2023

Podpis: _____



Stanovisko projektanta: Optima spol. s r.o. k ceně se nevyjadřuji	
Stanovisko dodavatele: BAK stavební společnost a.s. Položkový rozpočet, viz. příloha č. 1 tohoto Změnového listu. S takto navrženou změnou souhlasíme.	
Výsledné ocenění dohodnuté Změny: bez DPH s DPH 21% -1 475 616,99 Kč -1 785 496,56 Kč	
Cena méněprací: bez DPH -1 511 163,79 Kč s DPH 21% -1 828 508,19 Kč	Cena víceprací: bez DPH 35 546,80 Kč s DPH 21% 43 011,63 Kč
Původní celková cena díla vč. dodatku č. 6 bez DPH 106 070 669,56 Kč s DPH 21% 128 345 510,16 Kč	Navrhovaná celková cena díla po změně : bez DPH 104 807 434,57 Kč s DPH 21% 126 816 995,83 Kč
Způsob finančního krytí změny: Datum: - 9 -05- 2023 Podpis ekonoma OE OMI MmP: _____ <i>Podpis ekonoma slouží pro interní potřeby objednatele a není podmínkou pro uzavření dodatku SoD.</i>	
Souhlas vedoucího OMI MmP Ing. Kateřina Skladanová Souhlasím s provedením navrhovaných víceprací a méněprací dle tohoto ZL. Podpis: _____ Datum: - 9 -05- 2023	Podpis zmocněnce dodavatele Podpis: _____ Datum: - 9 -05- 2023

Příloha: položkový rozpočet změn – víceprací a méněprací změnového listu

Příloha č. 1: Dokončuje BAK**Multimodální uzel veřejné dopravy v Pardubicích - Terminál B**

Popis	Cena
SO 103- uliční vpust dopojení	35 546,80
17_SO 103: Komunikace Palackého vjezd	- 1 511 163,79
Celkem (bez DPH)	- 1 475 616,99
DPH 21%	- 309 879,57
Celkem (včetně DPH)	- 1 785 496,56
Změna závazku ze smlouvy	
Přípočtové položky	35 547
Odpočtové položky	-1 511 164
CELKEM	1 546 711

Zakázka:

Poř. Typ	Kód	Popis	MJ	Výměra	Jedn. cena	Cena	Cen. soustava
17_SO 103: Komunikace Palackého vjezd						- 1 511 163,79	Sod
001: Zemní práce						- 351 028,99	Sod
2.	SP	113107242	Odstranění podkladu živičného tl 100 mm strojně pl přes 200 m2	m2	- 21,2	45,80	- 970,96 Sod
3.	SP	113202111	Vytrhání obrub krajníků obrubníků stojatých	m	- 5,0	65,30	- 326,50 Sod
5.	SP	122252204	Odkopávky a prokopávky nezapažené pro silnice a dálnice v hornině třídy těžitelnosti I objem do 500 m3 strojně	m3	- 271,795	134,00	- 36 420,53 Sod
6.	SP	132251101	Hloubení rýh nezapažených š do 800 mm v hornině třídy těžitelnosti I, skupiny 3 objem do 20 m3 strojně	m3	- 2,25	967,00	- 2 175,75 Sod
8.	SP	162751117	Vodorovné přemístění do 10000 m výkopku/sypaniny z horniny třídy těžitelnosti I, skupiny 1 až 3	m3	- 288,395	271,00	- 78 155,05 Sod
9.	SP	162751119	Příplatek k vodorovnému přemístění výkopku/sypaniny z horniny třídy těžitelnosti I, skupiny 1 až 3 ZKD 1000 m přes 10000 m	m3	- 1 153,58	20,50	- 23 648,39 Sod
10.	SP	167103101	Nakládání výkopku ze zemin schopných zúrodnění	m3	- 11,415	40,90	- 466,87 Sod
11.	SP	171201221	Poplatek za uložení na skládce (skládkovné) zeminy a kamení	t	- 547,951	300,00	- 164 385,15 Sod
12.	SP	171251201	Uložení sypaniny na skládky nebo meziskládky	m3	- 288,395	19,90	- 5 739,06 Sod
15.	SP	181311103	Rozprostření ornice tl vrstvy do 200 mm v rovině nebo ve svahu do 1:5 ručně	m2	- 114,15	209,00	- 23 857,35 Sod
16.	SP	181951112	Úprava pláně v hornině třídy těžitelnosti I, skupiny 1 až 3 se zhutněním	m2	- 599,64	23,50	- 14 091,54 Sod
17.	H	58337344	šterkopisek frakce 0/32	t	- 4,04	196,00	- 791,84 Sod
005: Komunikace						- 867 325,00	Sod
1.	SP	564851111	Podklad ze šterkodrtě ŠD tl 150 mm	m2	- 146,2	170,00	- 24 854,00 Sod
2.	SP	564871111	Podklad ze šterkodrtě ŠD tl 250 mm	m2	- 604,0	273,00	- 164 892,00 Sod
3.	SP	564871114	Podklad ze šterkodrtě ŠD tl. 280 mm	m2	- 302,0	307,00	- 92 714,00 Sod
4.	SP	565145121	Asfaltový beton vrstva podkladní ACP 16 (obalované kamenivo OKS) tl 60 mm š přes 3 m	m2	- 302,0	355,00	- 107 210,00 Sod
5.	SP	567132113	Podklad ze směsi stmelené cementem SC C 8/10 (KSC I) tl 180 mm	m2	- 302,0	409,00	- 123 518,00 Sod
6.	SP	569903311	Zřízení zemních krajnic se zhutněním	m3	- 10,1	368,00	- 3 716,80 Sod
7.	SP	573191111	Postřík infiltrační kationaktivní emulzí v množství 1 kg/m2	m2	- 302,0	19,90	- 6 009,80 Sod
8.	SP	573231106	Postřík živičný spojovací ze silniční emulze v množství 0,30 kg/m2	m2	- 604,0	7,40	4 469,60 Sod
9.	SP	576133221	Asfaltový koberec mastixový SMA 11 (AKMS) tl 40 mm š přes 3 m	m2	- 302,0	292,00	88 184,00 Sod
10.	SP	577165132	Asfaltový beton vrstva ložní ACL 16 (ABH) tl 70 mm š do 3 m z modifikovaného asfaltu	m2	- 302,0	513,00	154 926,00 Sod
11.	H	59245006x	dlažba tvar čtverec betonová pro nevidomé 200x200x60mm barevná - jehlanovité výstupky	m2	- 20,0	438,00	- 8 760,00 Sod
12.	H	59245018	dlažba tvar obdélník betonová 200x100x60mm přírodní	m2	- 126,2	231,00	- 29 152,20 Sod
13.	SP	596211120	Kladení zámkové dlažby komunikací pro pěší tl 60 mm skupiny B pl do 50 m2	m2	- 146,2	403,00	- 58 918,60 Sod
008: Trubní vedení						- 7 840,00	Sod
11.	SP	899623181	Obetonování potrubí nebo zdiva stok betonem prostým tř. C 30/37 v otevřeném výkopu	m3	- 1,0	3 840,00	- 3 840,00 Sod
12.	SP	X.D103.01	Napojení přípojky na stávající kanalizaci - vyříznutí, doplnění obbočky, přetěsnění	soubo	- 1,0	4 000,00	- 4 000,00 Sod
009: Ostatní konstrukce a práce, bourání, demolice						- 207 970,48	Sod
1.	H	40445158	sloupek směrový silniční plastový 1,2m	kus	- 6,0	202,00	- 1 212,00 Sod
8.	H	40445650	dodatkové tabulky E7, E12, E13 500x300mm	kus	- 1,0	435,00	- 435,00 Sod
10.	H	58380004	obrubník kamenný žulový přímý 250x200mm	m	- 11,3	1 210,00	- 13 673,00 Sod
13.	H	58380444	obrubník kamenný žulový obloukový R 5-10m 250x200mm	m	- 9,45	1 430,00	- 13 513,50 Sod
14.	H	58380454	obrubník kamenný žulový obloukový R 10-25m 250x200mm	m	- 13,75	1 330,00	- 18 287,50 Sod
15.	H	58381007	kostka dlažební žula drobná 8/10	m2	- 3,39	573,00	- 1 942,47 Sod

Poř.	Typ	Kód	Popis	MJ	Výměra	Jedn. cena	Cena	Cen. soustava
18.	SP	912211111	Montáž směrového sloupku silničního plastového prostě uloženi bez betonového základu	kus	- 6,0	289,00	- 1 734,00	Sod
21.	SP	915211112	Vodorovné dopravní značení dělicí čáry souvislé š 125 mm retroreflexní bílý plast	m	- 10,0	38,30	- 383,00	Sod
22.	SP	915231112	Vodorovné dopravní značení přechody pro chodce, šípky, symboly retroreflexní bílý plast	m2	- 42,625	348,00	- 14 833,50	Sod
24.	SP	916111123	Osazení obruby z drobných kostek s boční opěrou do lože z betonu prostého	m	- 33,9	152,00	- 5 152,80	Sod
25.	SP	916131113	Osazení silničního obrubníku betonového ležatého s boční opěrou do lože z betonu prostého	m	- 22,1	352,00	- 7 779,20	Sod
26.	SP	916241113	Osazení obrubníku kamenného ležatého s boční opěrou do lože z betonu prostého	m	- 28,3	308,00	- 8 716,40	Sod
29.	SP	997221561	Vodorovná doprava sutí z kusových materiálů do 1 km	t	- 132,365	48,50	- 6 419,70	Sod
30.	SP	997221569	Příplatek ZKD 1 km u vodorovné dopravy sutí z kusových materiálů	t	- 1 720,745	12,70	- 21 853,46	Sod
31.	SP	997221615	Poplatek za uloženi na skládce (skládkovně) stavebního odpadu betonového kód odpadu 17 01 01	t	- 109,045	350,00	- 38 165,75	Sod
32.	SP	997221645	Poplatek za uloženi na skládce (skládkovně) odpadu asfaltového bez dehtu kód odpadu 17 03 02	t	- 23,32	2 310,00	- 53 869,20	Sod
099: Přesun hmot HSV							- 73 483,72	Sod
1.	SP	998225111	Přesun hmot pro pozemní komunikace s krytem z kamene, monolitickým betonovým nebo živičným	t	- 1 127,051	65,20	- 73 483,72	Sod
740: Silnoproud							- 3 515,60	Sod
1.	H	34571355	trubka elektroinstalační ohebná dvouplášťová korugovaná (chránička) D 94/110mm, HDPE+LDPE	m	- 17,0	86,80	- 1 475,60	Sod
2.	MP	x743131218	Montáž trubka ochranná do krabic plastová tuhá D do 110 mm uložená volně	m	- 17,0	120,00	- 2 040,00	Sod
SO 103- uliční vpust dopojení							35 546,80	
4.	SP	132251252	Hloubení rýh nezapažených š do 2000 mm v hornině třídy těžitelnosti I, skupiny 3 objem do 50 m3 strojně	m3	8,0	555,00	4 440,00	Sod
5.	SP	162751117	Vodorovné přemístění do 10000 m výkopku/sypaniny z horniny třídy těžitelnosti I, skupiny 1 až 3	m3	8,0	271,00	2 168,00	Sod
6.	SP	162751119	Příplatek k vodorovnému přemístění výkopku/sypaniny z horniny třídy těžitelnosti I, skupiny 1 až 3 ZKD 1000 m přes 10000 m	m3	32,0	20,50	656,00	Sod
7.	SP	171201221	Poplatek za uloženi na skládce (skládkovně) zeminy a kamení	t	16,0	300,00	4 800,00	Sod
8.	SP	171251201	Uloženi sypaniny na skládky nebo meziskládky	m3	8,0	19,90	159,20	Sod
9.	SP	174151101	Zásyp jam, šachet rýh nebo kolem objektů sypaninou se zhuštěním	m3	3,2	144,00	460,80	Sod
10.	SP	175111101	Obsypání potrubí ručně sypaninou bez prohození, uloženou do 3 m	m3	4,0	561,00	2 244,00	Sod
13.	H	58337344	šterkopisek frakce 0/32	t	8,0	196,00	1 568,00	Sod
		58344197	šterkodrt frakce 0/63		6,4	237,00	1 516,80	Sod
004: Vodorovné konstrukce								
9.	SP	451572111	Lože pod potrubí otevřený výkop z kameniva drobného těženého	m3	0,8	1 300,00	1 040,00	Sod
008: Trubní vedení								
14.	SP	871315221	Kanalizační potrubí z tvrdého PVC jednovrstvé tuhost třídy SN8 DN 160	m	11,0	447,00	4 917,00	Sod
16.	SP	008R01	Napojeni na stávající RŠ navrtávkou	kpl	1,0	3 828,00	3 828,00	Akt cen úroveň
099: Přesun hmot HSV								
17.	SP	998276111	Přesun hmot pro trubní vedení z trub z plastických hmot ve štole	t	9,45	820,00	7 749,00	Sod



STATUTÁRNÍ MĚSTO PARDUBICE
MAGISTRÁT MĚSTA
ODBOR MAJETKU A INVESTIC

Název akce:

Multimodální uzel veřejné dopravy v Pardubicích Terminál B
Terminál B CZ.06.1.13/0.0/0.0/16_045/0016768

Změnový list č. 42

SOD č. OVZ-VZZR-2021-012

Popis Změny:

Nerealizované dodávky a montáže v objektu SO 106.2 a s tím související práce

Popis příčiny Změny:

Vzhledem k nerealizované přeložce (nevymístěného energetického zařízení, sítě pro elektronickou komunikaci a zařízení technické infrastruktury v majetku společnosti ČEZ Distribuce, a.s.) podzemního kabelového vedení VN 2x 35kV, jehož přeložka nebyla předmětem plnění zhotovitele stavby Terminál B jsou odpočítané práce, dodávky a služby, které v této souvislosti nebyly provedeny v objektu SO 106.2. Současně byla provedena nutná touto změnou vyvolaná úprava doplněním podhrabových desek gabionového oplocení v objektu SO 03. Kabelové vedení VN, síť pro elektronickou komunikaci a zařízení technické infrastruktury v majetku společnosti ČEZ Distribuce, a.s. je výhradně spravováno a případě potřeby upravováno přeložkami pouze v režii společnosti ČEZ Distribuce, a.s. a to jak věcně, tak i časově. Vzhledem k tomuto faktu nemohl objednatel časově ani věcně ovlivnit provedení přeložky kabelového vedení VN, sítě pro elektronickou komunikaci a zařízení technické infrastruktury ve vlastnictví společnosti ČEZ Distribuce, a.s.. Uvedenou skutečnost nemohl objednatel jednající s náležitou péčí v době zahájení realizace investiční akce Terminál B předvidat.

Jedná se o vícepráce a méněpráce.

Tyto změny nemají dopad na stavební povolení na hodnoty projektu, ani dopad na termín.

Popis způsobu ocenění Změny:

Ocenění změn bylo provedeno dle odd. I., čl. III. Cena za dílo, odstavec 4 níže uvedené SoD. Položkové ocenění změn je přílohou tohoto Změnového listu.

Na základě změny ZL bude uzavřen dodatek č. 7 k SoD č. OVZ-VZZR-2021-012.

Technik OITS OMI MmP: Ing. Jan Dvořáček

Dne: - 9 -05- 2023

Podpis: _____

TDO:

Dne: - 9 -05- 2023

Podpis: _____



Stanovisko projektanta: , Optima spol. s r.o. k ceně se nevyjadřuji	
Stanovisko dodavatele: BAK stavební společnost a.s. Položkový rozpočet, viz. příloha č. 1 tohoto Změnového listu. S takto navrženou změnou souhlasíme.	
Výsledné ocenění dohodnuté Změny:	
bez DPH s DPH 21%	
-619 045,80 Kč -749 045,41 Kč	
Cena méněprací: bez DPH s DPH 21%	Cena víceprací: bez DPH s DPH 21%
-620 453,40 Kč -750 748,61 Kč	1 407,60 Kč 1 703,20 Kč
Původní celková cena díla vč. dodatku č. 6	Navrhovaná celková cena díla po změně :
bez DPH 106 070 669,56 Kč s DPH 21% 128 345 510,16 Kč	bez DPH 104 188 388,78 Kč s DPH 21% 126 067 950,42 Kč
Způsob finančního krytí změny: Datum: - 9 -05- 2023 Podpis ekonoma OE OMI MmP: _____ <i>Podpis ekonoma slouží pro interní potřeby objednatele a není podmínkou pro uzavření dodatku SoD.</i>	
Souhlas vedoucího OMI MmP Ing. Kateřina Skladanová Souhlasím s provedením navrhovaných víceprací a méněprací dle tohoto ZL. Podpis: _____ Datum: - 9 -05- 2023	Podpis zmocněnce dodavatele Podpis: _____ Datum: - 9 -05- 2023

Příloha: položkový rozpočet změn – víceprací a méněprací změnového listu

Příloha č. 1: Dokončuje BAK**Multimodální uzel veřejné dopravy v Pardubicích - Terminál B**

Popis	Cena
21_SO 106.2: Komunikace k nádraží 2	- 610 804,47
SO 03: Gabionové stěny, oplocení	- 8 241,32
Celkem (bez DPH)	- 619 045,80
DPH 21%	- 129 999,62
Celkem (včetně DPH)	- 749 045,41
Změna závazku ze smlouvy	
Připočtové položky	1 408
Odpočtové položky	-620 453
CELKEM	621 861

Zakázka:

Poř. Typ	Kód	Popis	MJ	Výměra	Jedn. cena	Cena	Cen. soustava
21_SO 106.2: Komunikace k nádraží 2						- 610 804,47	Sod
001: Zemní práce						- 217 013,87	Sod
2.	SP	122252204	Odkopávky a prokopávky nezapažené pro silnice a dálnice v hornině třídy těžitelnosti I objem do 500 m3	m3	- 152,276	134,00	- 20 404,98 Sod
3.	SP	132251101	Hloubení rýh nezapažených š do 800 mm v hornině třídy těžitelnosti I, skupiny 3 objem do 20 m3 strojně	m3	- 4,25	967,00	- 4 109,75 Sod
4.	SP	132251252	Hloubení rýh nezapažených š do 2000 mm v hornině třídy těžitelnosti I, skupiny 3 objem do 50 m3 strojně	m3	- 7,0	555,00	- 3 885,00 Sod
5.	SP	162751117	Vodorovné přemístění do 10000 m výkopku/sypaniny z horniny třídy těžitelnosti I, skupiny 1 až 3	m3	- 159,126	271,00	- 43 123,15 Sod
6.	SP	162751119	Příplatek k vodorovnému přemístění výkopku/sypaniny z horniny třídy těžitelnosti I, skupiny 1 až 3 ZKD 1000 m přes 10000 m	m3	- 2 068,638	20,50	- 42 407,08 Sod
7.	SP	171201221	Poplatek za uložení na skládce (skládkovné) zeminy a kamení	t	- 302,339	300,00	- 90 701,82 Sod
8.	SP	171251201	Uložení sypaniny na skládky nebo meziskládky	m3	- 165,286	19,90	- 3 289,19 Sod
9.	SP	174151101	Zásyp jam, šachet rýh nebo kolem objektů sypaninou se zhuštěním	m3	- 4,0	144,00	- 576,00 Sod
10.	SP	175111101	Obsypání potrubí ručně sypaninou bez prohození, uloženou do 3 m	m3	- 3,0	561,00	- 1 683,00 Sod
11.	SP	181301111	Rozprostření ornice pl přes 500 m2 v rovině nebo ve svahu do 1:5 tl vrstvy do 100 mm	m2	- 22,0	8,20	- 180,40 Sod
12.	SP	181951112	Úprava pláně v hornině třídy těžitelnosti I, skupiny 1 až 3 se zhuštěním	m2	- 172,2	23,50	- 4 046,70 Sod
13.	H	58337344	Štěrkopísek frakce 0/32	t	- 13,3	196,00	- 2 606,80 Sod
002: Základy						- 8 256,84	Sod
1.	SP	211971110	Zřízení opláštění žebor nebo trativodů geotextilií v rýze nebo zářezu sklonu do 1:2	m2	- 21,58	31,40	- 677,61 Sod
2.	SP	212751106	Trativod z drenážních trubek flexibilních PVC-U SN 4 perforace 360° včetně lože otevřený výkop DN 160 pro meliorace	m	- 16,6	422,00	- 7 005,20 Sod
3.	H	69311068	geotextilie netkaná separační, ochranná, filtrační, drenážní PP 300g/m2	m2	- 21,58	26,60	- 574,03 Sod
005: Komunikace						- 296 542,36	Sod
1.	SP	564861111	Podklad ze štěrkodrtě ŠD tl 200 mm	m2	- 172,2	222,00	- 38 228,40 Sod
2.	SP	564871111	Podklad ze štěrkodrtě ŠD tl 250 mm	m2	- 344,4	273,00	- 94 021,20 Sod
3.	SP	565155121	Asfaltový beton vrstva podkladní ACP 16 (obalované kamenivo OKS) tl 70 mm š přes 3 m	m2	- 152,8	414,00	- 63 259,20 Sod
4.	SP	567123812	Podklad ze směsi stmelené cementem na dálnici SC C 8/10 (KSC I) tl 130 mm	m2	- 155,6	337,00	- 52 437,20 Sod
5.	SP	569903311	Zřízení zemních krajnic se zhuštěním	m3	- 4,4	368,00	- 1 619,20 Sod
6.	SP	573191111	Postřík infiltrační kationaktivní emulzí v množství 1 kg/m2	m2	- 155,6	19,90	- 3 096,44 Sod
7.	SP	573231106	Postřík živičný spojovací ze silniční emulze v množství 0,30 kg/m2	m2	- 152,8	7,40	- 1 130,72 Sod
8.	SP	577134141	Asfaltový beton vrstva obrusná ACO 11 (ABS) tř. I tl 40 mm š přes 3 m z modifikovaného asfaltu	m2	- 150,0	285,00	- 42 750,00 Sod
008: Trubní vedení						- 19 283,91	Sod
1.	H	28661938	mříž litinová 600/40T, 420x620 D400	kus	- 1,0	5 160,00	- 5 160,00 Sod
2.	H	59223820	vpust' uliční skruž betonová 290x500x50mm s osazením na kalový koš pro těžké naplaveniny	kus	- 1,01	603,00	- 609,03 Sod
3.	H	59223821	vpust' uliční prstenec betonový 180x660x100mm	kus	- 1,01	550,00	- 555,50 Sod
4.	H	59223822	vpust' uliční dno s výtokem betonové 626x495x50mm	kus	- 1,01	900,00	- 909,00 Sod
5.	H	59223823	vpust' uliční dno betonové 626x495x50mm	kus	- 1,01	836,00	- 844,36 Sod
6.	H	59223825	vpust' uliční skruž betonová 290x500x50mm	kus	- 1,01	402,00	- 406,02 Sod
7.	SP	871355231	Kanalizační potrubí z tvrdého PVC jednovrstvé tuhost třídy SN10 DN 200	m	- 2,5	804,00	- 2 010,00 Sod
8.	SP	895941211	Zřízení vpusti kanalizační uliční z betonových dílců typ UV-50 nízký	kus	- 1,0	1 570,00	- 1 570,00 Sod
9.	SP	899204112	Osazení mříží litinových včetně rámu a košů na bahno pro třídu zatížení D400, E600	kus	- 1,0	1 300,00	- 1 300,00 Sod

Poř.	Typ	Kod	Popis	MJ	Výměra	Jedn. cena	Cena	Cen. soustava
10.	SP	899623181	Obetonování potrubí nebo zdíva stok betonem prostým tř. C 30/37 v otevřeném výkopu	m3	- 0,5	3 840,00	- 1 920,00	Sod
11.	SP	X.D1062.01.	Napojení přípojky na stávající kanalizaci - vyříznutí, doplnění obbočky, přetěsnění	soubo	- 1,0	4 000,00	- 4 000,00	Sod
009: Ostatní konstrukce a práce, bourání, demolice							- 44 309,06	Sod
1.	H	58380004	obrubník kamenný žulový přímý 250x200mm	m	- 8,6	1 210,00	- 10 406,00	Sod
2.	H	58380434	obrubník kamenný žulový obloukový R 3-5m 250x200mm	m	- 7,8	1 540,00	- 12 012,00	Sod
3.	SP	916241113	Osazení obrubníku kamenného ležatého s boční operou do lože z betonu prostého	m	- 16,4	308,00	- 5 051,20	Sod
4.	SP	916991121	Lože pod obrubníky, krajníky nebo obruby z dlažebních kostek z betonu prostého	m3	- 0,612	3 250,00	- 1 989,00	Sod
5.	SP	997221561	Vodorovná doprava suti z kusových materiálů do 1 km	t	- 26,35	48,50	- 1 277,98	Sod
6.	SP	997221569	Příplatek ZKD 1 km u vodorovné dopravy suti z kusových materiálů	t	- 342,55	12,70	- 4 350,39	Sod
7.	SP	997221615	Poplatek za uložení na skládce (skládkovné) stavebního odpadu betonového kód odpadu 17 01 01	t	- 26,35	350,00	- 9 222,50	Sod
099: Přesun hmot HSV							- 25 398,43	Sod
1.	SP	998225111	Přesun hmot pro pozemní komunikace s krytem z kamene, monolitickým betonovým nebo živčným	t	- 389,547	65,20	- 25 398,43	Sod
SO 03: Gabionové stěny, oplocení							- 8 241,32	
15.	SP	348215111	Plot z gabionů šířky do 0,5 m výšky do 1,5 m	m3	- 0,7	13 345,00	- 9 342	Sod
22.	SP	998232110	Přesun hmot pro oplocení zděné z cihel nebo tvárnic v do 3 m	t	- 1,618	190,00	- 307	Sod
	SP	348121211	Osazení podhrabových desek dl do 2 m na ocelové plotové sloupky	kus	1,0	444,00	444	URS , 23-I
	M	933Gf2010	Podhrabová deska dl. 2m	kus	1,0	963,60	964	cenová úroveň