


Domažlice

detail pozemku - parcely KN 4784/2, 3495/24, 3487/1

Vlastník - jméno / název	Adresa	Parcelní číslo	podíl	LV	rozsah věcného břemene (bm/m ²)	typ zařízení DS umístěné na nemovitosti
Město Domažlice	náměstí Míru 1, 344 01 Domažlice	4784/2	1/1	1	4,0 bm/2,8m ²	kabel NN
		3495/24			16 bm/11,2m ²	kabel NN
		3487/1			169 bm/120,9m ²	kabel NN a 3 rozpojovací skříně v pilíři

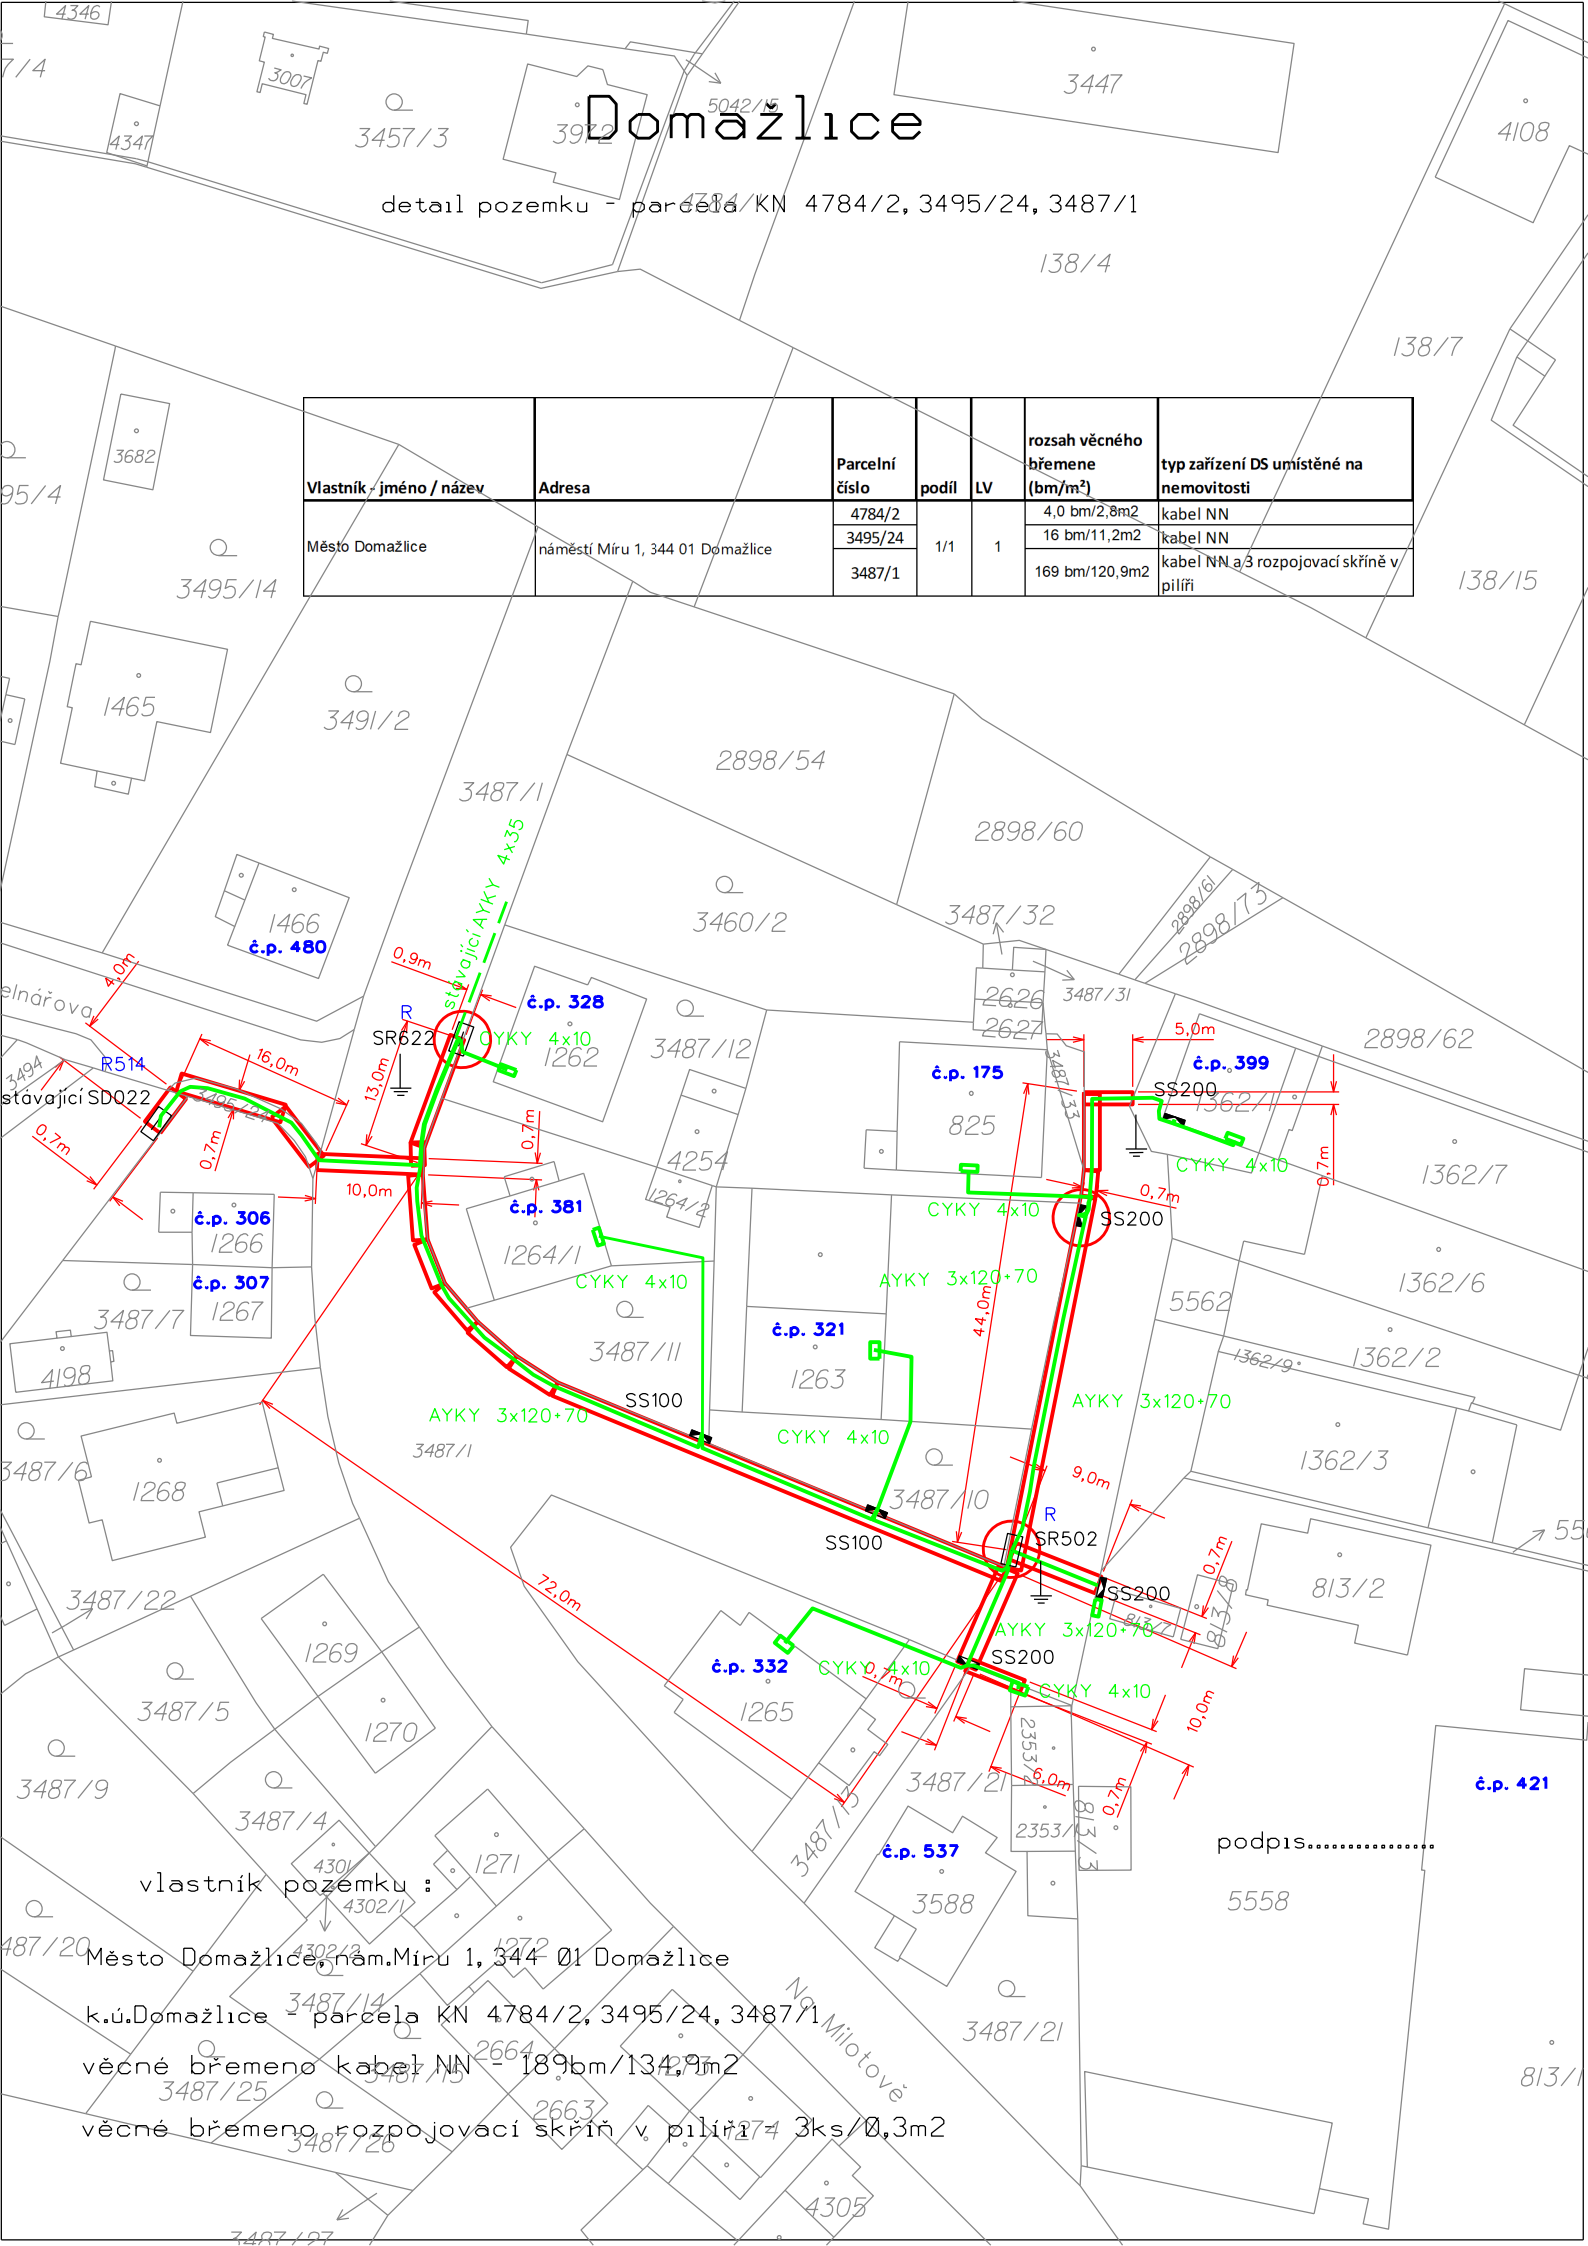

vlastník pozemku :

Město Domažlice, nám. Míru 1, 344 01 Domažlice

k.ú. Domažlice - parcely KN 4784/2, 3495/24, 3487/1

věcné břemeno kabel NN - 189bm/134,9m²

věcné břemeno rozpojovací skříně v pilíři 3ks/0,3m²

podpis.....

5558