

Ministerstvo vnitra
odbor správy majetku
P. O. Plynárny 4
P. O. Plynárny 4

Česká republika - Ministerstvo vnitra

se sídlem Nad Štolou 936/3, 170 34 Praha 7

IČO:00007064,

DIČ:CZ00007064

zastoupená [redacted] vrchním ministerským radou, ředitelem odboru
správy majetku, na základě pověření č.j. MV-19710-2/OSM ze dne 25. 2. 2014

bankovní spojení: Česká národní banka Praha

číslo účtu: 019-5504881/0710

kontaktní adresa: POLICEJNÍ PREZIDIUM ČR, ředitelství logistického

zabezpečení, poštovní schránka 62/ŘLZ, 170 89 Praha 7

kontaktní osoba po dobu realizace stavby: [redacted]

[redacted]

(dále jen „budoucí povinný“)

a

Pražská plynárenská Distribuce, a.s., člen koncernu Pražská plynárenská, a.s.

se sídlem: se sídlem Praha 4, U Plynárny 500, PSČ 145 08

IČO: 274 03 505

DIČ: CZ27403505, plátce DPH

zapsaná v obchodním rejstříku, vedeném Městským soudem v Praze, oddíl B, vložka 10356

bankovní spojení: Česká spořitelna, a.s.

číslo účtu: 6103692/0800

zastoupená: [redacted] zaměstnancem, na základě pověření ze
dne 1.6.2021

(dále jen „budoucí oprávněný“)

uzavírají tuto

SMLOUVU O SMLOUVĚ BUDOUCÍ O ZŘÍZENÍ SLUŽEBNOSTI
podle ustanovení § 1785 a násl. zákona č. 89/2012 Sb., občanský zákoník, ve znění
pozdějších předpisů č. MV-21510/OSM-2023 (dále jen „**Smlouva**“)

I.

Česká republika vlastní a Ministerstvo vnitra je příslušné hospodařit s pozemkem p.č.
289/87 a p. č. 302/45 v k. ú. Veleslavín a obci Praha, zapsané na listu vlastnictví č. 25,
vedeném u Katastrálního úřadu pro hlavní město Praha, Katastrální pracoviště Praha
(dále jen „Dotčená nemovitost“).

II.

- 1) Předmětem této Smlouvy je závazek smluvních stran uzavřít smlouvu o zřízení věcného břemene k vymezení a zřízení věcného břemene podle ust. §1257 a násl. zákona č. 89/2012 Sb., občanského zákoníku, ve znění pozdějších předpisů (dále jen

Pražská plynárenská Distribuce, a. s.
člen koncernu Pražská plynárenská, a. s.
U Plynárny 500, PSČ 145 08
(3342)

MV-21510/OSM-2023

PPA: 86/2023

Ministerstvo vnitra
odbor správy majetku
P. O. Plynárenská 4
170 89 Praha 7

Česká republika - Ministerstvo vnitra

se sídlem Nad Štolou 936/3, 170 34 Praha 7

IČO: 00007064,

DIČ: CZ00007064

zastoupená [redacted] vrchním ministerským radou, ředitelem odboru
správy majetku, na základě pověření č.j. MV-19710-2/OSM ze dne 25. 2. 2014

bankovní spojení: Česká národní banka Praha

číslo účtu: 019-5504881/0710

kontaktní adresa: POLICEJNÍ PREZIDIUM ČR, ředitelství logistického

zabezpečení, poštovní schránka 62/ŘLZ, 170 89 Praha 7

kontaktní osoba po dobu realizace stavby [redacted]

(dále jen „budoucí povinný“)

a

Pražská plynárenská Distribuce, a.s., člen koncernu Pražská plynárenská, a.s.

se sídlem: se sídlem Praha 4, U Plynárny 500, PSČ 145 08

IČO: 274 03 505

DIČ: CZ27403505, plátce DPH

zapsaná v obchodním rejstříku, vedeném Městským soudem v Praze, oddíl B, vložka 10356

bankovní spojení: Česká spořitelna, a.s.

číslo účtu: 6103692/0800

zastoupená: [redacted] městnancem, na základě pověření ze

číslo 1.6.2021

(dále jen „budoucí oprávněný“)

uzavírají tuto

SMLOUVU O SMLOUVĚ BUDOUCÍ O ZŘÍZENÍ SLUŽEBNOSTI
podle ustanovení § 1785 a násl. zákona č. 89/2012 Sb., občanský zákoník, ve znění
pozdějších předpisů č. MV-21510/OSM-2023 (dále jen „**Smlouva**“)

I.

Česká republika vlastní a Ministerstvo vnitra je příslušné hospodařit s pozemkem p.č.
289/87 a p. č. 302/45 v k. ú. Veleslavín a obci Praha, zapsané na listu vlastnictví č. 25,
vedeném u Katastrálního úřadu pro hlavní město Praha, Katastrální pracoviště Praha
(dále jen „Dotčená nemovitost“).

II.

- 1) Předmětem této Smlouvy je závazek smluvních stran uzavřít smlouvu o zřízení věcného břemene k vymezení a zřízení věcného břemene podle ust. §1257 a násl. zákona č. 89/2012 Sb., občanského zákoníku, ve znění pozdějších předpisů (dále jen

„občanský zákoník“) a ust. § 59 odst. 2 zákona č. 458/2000 Sb., o podmínkách podnikání a o výkonu státní správy v energetických odvětvích (energetický zákon) v platném znění (dále jen „energetický zákon“), věcné břemeno osobní služebnosti energetického vedení, nepodléhající úpravě služebnosti inženýrské sítě dle § 1267 občanského zákoníku za podmínek sjednaných smluvními stranami v této Smlouvě, maximálně v rozsahu zakresleném v plánu, který je nedílnou součástí této Smlouvy v příloze č. 1 (situační nákres).

- 2) Pro účely následné smlouvy o zřízení služebnosti bude přesný rozsah stanoven geometrickým plánem zachycujícím skutečné umístění distribučního zařízení v Dotčené nemovitosti. Vyhotovení tohoto geometrického plánu zajistí na vlastní náklady budoucí oprávněný.
- 3) Služebnost bude spočívat v umístění distribučního zařízení na „Dotčené nemovitosti“ (parc. č. 289/87 – plynovod STL PE d 110 v délce 1,59, cca plocha ochranného pásma 3,2 m² a parc. č. 302/45 – plynovod STL PE d90 v délce 4, 4m, plocha ochranného pásma cca 8,2m²) v rámci akce „Stavební úpravy STL, NTL plynovodů José Martího, Evropská, Praha 6“ (dále jen „stavba“). Budoucí oprávněný je oprávněným zřizovatelem, provozovatelem a vlastníkem zařízení distribuční soustavy, které je trvalého charakteru a je zřizováno a provozováno ve veřejném zájmu v souladu s ustanovením § 2 odst. 2 energetického zákona.
- 4) Služebnost bude zřízena na dobu neurčitou.
- 5) Budoucí oprávněný se zavazuje vyzvat budoucího povinného k uzavření následné smlouvy o zřízení služebnosti do 6 měsíců od dokončení stavby. K výzvě budoucí oprávněný přiloží návrh smlouvy, znalecký posudek na zjištění hodnoty služebnosti a geometrický plán zachycující přesný rozsah služebnosti a dokladu o povoleném účelu užívání stavby. Za nesplnění této povinnosti se budoucí oprávněný zavazuje uhradit budoucímu povinnému smluvní pokutu ve výši 20.000,- Kč (slovy dvacettisíckorun českých).
- 6) Budoucí oprávněný vždy po dokončení stupně zpracované projektové dokumentace (PD) k předmětu smlouvy o zřízení věcného břemene distribučního zařízení, tuto vždy předloží budoucímu povinnému do 15 dnů po dokončení jednotlivého stupně projektové dokumentace. Za nesplnění této povinnosti se budoucí oprávněný zavazuje uhradit budoucímu povinnému smluvní pokutu ve výši 20.000,- Kč (dvacettisíckorun českých), kterou je budoucí oprávněný povinen uhradit do 30 dnů ode dne doručení písemné výzvy budoucího povinného. V pochybnostech se má za to, že výzva byla doručena třetí den ode dne odeslání.

III.

- 1) Věcné břemeno podle čl. II. této Smlouvy bude zřízeno za úplatou stanovenou aktuálním znaleckým posudkem ke dni podpisu následné smlouvy o zřízení věcného břemene, nejméně však ve výši 20 000, - Kč (slovy dvacettisíckorun českých). K úplatě bude připočtena DPH podle platných obecně závazných právních předpisů. Zpracování znaleckého posudku zajistí na vlastní náklady budoucí oprávněný.
- 2) Jednorázová náhrada je splatná na základě řádného daňového dokladu budoucího Povinného, který je budoucí Povinný povinen vystavit ve lhůtě 30 dnů od data uskutečnění zdanitelného plnění (dále jen „DUZP“). DUZP je den doručení vyrozumění Katastrálního úřadu pro hlavní město Prahu, Katastrální pracoviště Praha, o vkladu věcného břemene podle této Smlouvy do katastru nemovitostí

budoucímu Povinnému. Budoucí Oprávněný se zavazuje provést úhradu ve lhůtě 30 dnů ode dne doručení řádného daňového dokladu budoucího Povinného vystaveného v souladu s touto Smlouvou.

- 3) Budoucí povinný, který je plátcem DPH, se jako poskytovatel zdanitelného plnění zavazuje, že povinnosti plynoucí mu ze zákona č. 235/2004 Sb., o dani z přidané hodnoty, ve znění pozdějších předpisů (dále jen "ZDPH"), bude plnit řádně a včas. Zejména se zavazuje, že nebude úmyslně vystavovat budoucího oprávněného riziku plnění z titulu ručení za nezaplacenou daň dle § 109 ZDPH. Pokud okolnosti budou nasvědčovat tomu, že by mohla budoucímu oprávněnému ve vztahu ke zdanitelným plněním poskytnutým budoucím povinným na základě této Smlouvy vzniknout ručitelská povinnost ve smyslu § 109 ZDPH, vyhrazuje si budoucí oprávněný právo uhradit daň z těchto zdanitelných plnění místně příslušnému správci daně budoucího povinného postupem podle § 109a ZDPH. Výše uvedené právo platí i v případě, že budoucí povinný bude vyžadovat úhradu na bankovní účet nezveřejněný správcem daně způsobem umožňující dálkový přístup, a to i když úplata nebude dosahovat výše stanovené v § 109 odst. 2 písm. c) ZDPH. Budoucímu povinnému bude o tuto daň snížena úhrada, resp. aplikací výše uvedeného postupu zaniká závazek budoucího oprávněného k úhradě úplaty ve výši odpovídající DPH uhrazené za budoucího povinného. Uplatnění tohoto postupu úhrady daně se budoucí oprávněný zavazuje budoucímu povinnému neprodleně oznámit.

IV.

- 1) Budoucí oprávněný je povinen oznámit vstup na Dotčenou nemovitost, ke kterému je oprávněn z této Smlouvy a to písemným oznámením doručeným nejméně 5 pracovních dnů předem na kontaktní adresu budoucího povinného uvedenou v záhlaví této Smlouvy. Toto neplatí pro případy havárie, kdy je budoucí oprávněný povinen oznámit vstup na Dotčenou nemovitost bez zbytečného odkladu nejdéle však do 15 dnů ode dne vstupu.
- 2) Budoucí oprávněný je povinen šetřit co nejvíce majetek budoucího povinného a uvést bezodkladně na vlastní náklady Dotčenou nemovitost po provedení prací do původního stavu, a není-li to možné, s ohledem na povahu provedených prací, do stavu odpovídajícímu předchozímu účelu nebo užívání nemovitosti.
- 3) Pro každý případ porušení povinností uvedených v odst. 2 tohoto článku budoucím oprávněným sjednávají smluvní strany smluvní pokutu ve výši 5000,- Kč (slovy pět tisíc korun českých), kterou je budoucí oprávněný povinen uhradit do 30 dnů ode dne doručení písemné výzvy budoucího povinného. V pochybnostech se má za to, že výzva byla doručena třetí den ode dne odeslání.
- 4) Pokud realizací stavby vznikne na majetku budoucího povinného škoda, je tento oprávněn vymáhat na budoucím oprávněném mimo smluvní pokutu i úhradu nákladů vynaložených na odstranění způsobené škody. Budoucí oprávněný z věcného břemene je povinen náklady na uhrazení škody přesahující výši smluvní pokuty budoucímu povinnému z věcného břemene uhradit do 30 dnů ode dne doručení písemné výzvy budoucího povinného z věcného břemene. V pochybnostech se má za to, že výzva byla doručena třetí den ode dne odeslání.
- 5) V případě prodlení s úhradou pokuty a nákladů dle odstavců 3. a 4. tohoto článku Smlouvy, je budoucí oprávněný povinen zaplatit smluvní pokutu ve výši 100 Kč (slovy stokrát korun českých) za každý den prodlení.

V.

- 1) Smluvní strany se dohodly, že tato Smlouva je uzavírána s rozvazovací podmínkou, pokud výstavbou „Stavební úpravy STL, NTL plynovodů José Martího, Evropská, Praha 6“ nedojde k dotčení Dotčené nemovitosti dle této Smlouvy. O této skutečnosti je budoucí oprávněný povinen informovat budoucího povinného bez zbytečného odkladu, nejdéle však do 3 měsíců ode dne dokončení stavby s tím, že Dotčená nemovitost nebyla dotčena. Za nesplnění této povinnosti se budoucí oprávněný zavazuje uhradit budoucímu povinnému smluvní pokutu ve výši 20.000,- Kč (slovy dvacetisícikorun českých).

VI.

- 1) Smlouva a právní vztahy z ní vyplývající se řídí právním řádem České republiky.
- 2) Na právní vztahy vyplývající nebo související s touto Smlouvou a v ní výslovně neupravené se přiměřeně uplatní příslušná ustanovení občanského zákoníku.
- 3) Práva a povinnosti dohodnuté v této Smlouvě, platí pro případné právní nástupce smluvních stran.
- 4) Smluvní strany jsou vázány svými projevy vůle od okamžiku podpisu Smlouvy.
- 5) Smlouvu je možné měnit nebo doplňovat pouze písemnou dohodou smluvních stran ve formě číslovaných dodatků podepsaných oběma smluvními stranami.
- 6) Tato Smlouva podléhá zveřejnění v registru smluv dle zákona 340/2015 Sb., o registru smluv, v platném znění. Smluvní strany se dohodly, že zveřejnění Smlouvy zajistí budoucí oprávněný. Budoucí oprávněný zašle neprodleně Budoucímu povinnému potvrzení o řádném zveřejnění Smlouvy.
- 7) Smlouva nabývá platnosti a okamžikem jejího podpisu poslední smluvní stranou a účinnosti zveřejněním v registru smluv dle zákona č. 340/2015 Sb., o registru smluv, v platném znění. Pro případ, že Smlouva není uzavírána za přítomnosti obou smluvních stran, platí, že Smlouva není uzavřena, pokud ji budoucí povinný či budoucí oprávněný podepíše s jakoukoliv změnou či odchylkou, byť nepodstatnou, nebo dodatkem, ledaže druhá smluvní strana takovou změnu či odchylku nebo dodatek následně písemně schválí.
- 8) Smlouva je vyhotovena ve čtyřech stejnopisech s platností originálu, z nichž každá smluvní strana obdrží po dvou stejnopisech.
- 9) Smluvní strany prohlašují, že si Smlouvu před jejím podpisem přečetly a jsou seznámeny s jejím obsahem, že byla uzavřena po vzájemné dohodě, podle jejich vážné a svobodné vůle, dobrovolně, určitě a srozumitelně, což stvrzují svými podpisy.

Přílohy:

Příloha č. 1 - situační nákres
Příloha č. 2 - pověření ze dne 1.6.2021 -



V Praze, dne:

V dne:

10.5.23



Budoucí povinný:

17-05-2023

Budoucí oprávněný:

Česká republika - Ministerstvo vnitra


Pražská plynárenská Distribuce, a.s.,
člen koncernu Pražská plynárenská, a.s.

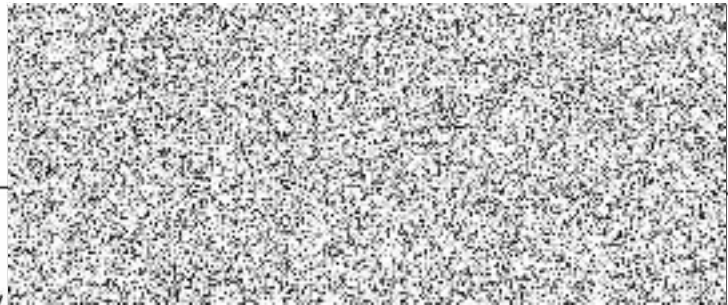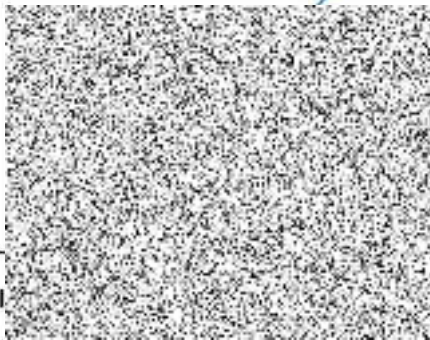

vrchní ministerský rada, ředitel odboru správy

Ministerstvo vnitra
odbor správy majetku
P.O. BOX 155/OSM
140 21 Praha 4

Pražská plynárenská Distribuce, a. s.
člen koncernu Pražská plynárenská, a. s.
Praha 4, U Plynárny 500, PSČ 145 08
(33)

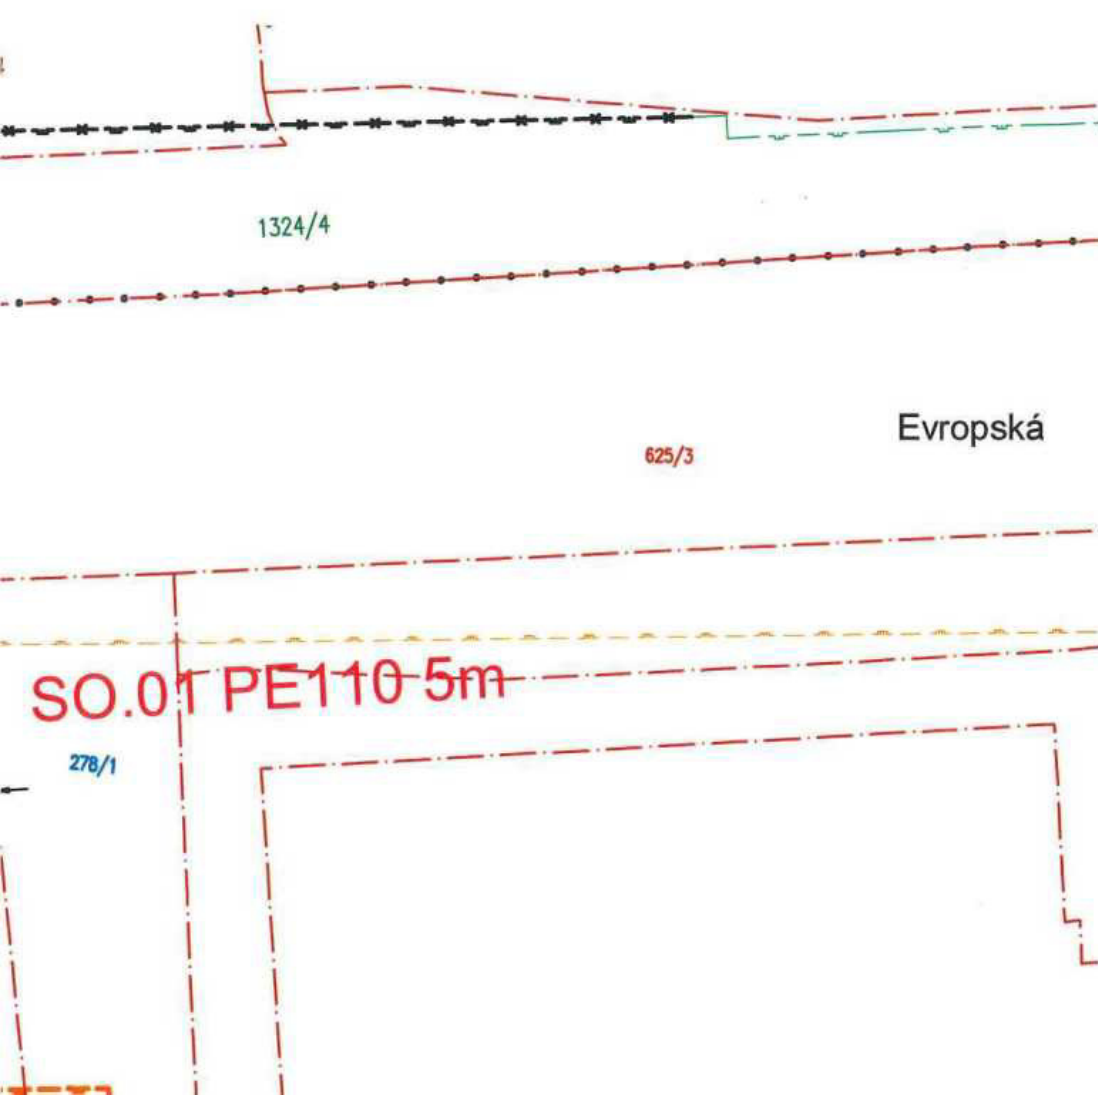

LEGENDA:

NOVĚ UMÍSTĚNÉ TRASY SÍTÍ (ÚR)

- PLYNOVODNÍ STL ŘAD
- PLYNOVODNÍ NTL ŘAD
- PLYNOVODNÍ PŘÍPOJKA - STL ČÁST PŘED REGULÁTOREM
- PLYNOVODNÍ PŘÍPOJKA - NTL ČÁST ZA REGULÁTOREM

STAVEBNÍ ÚPRAVY PLYNOVODŮ

BEZ PŘEKROČENÍ STÁVAJÍCÍHO OCHRANNÉHO PÁSMO (NENÍ SOUČÁSTÍ ÚR)

- TLAKOVÁ HLADINA STL:

- VÝMĚNA POTRUBÍ VE STÁVAJÍCÍ TRASE (OTEVŘENÝM VÝKOPEM)
- PROTÁH POTRUBÍ MENŠÍ DIMENZE STÁVAJÍCÍM NTL POTRUBÍM (BEZ VÝKOPU)
- PŘETLAKOVÁNÍ STÁVAJÍCÍHO NTL POTRUBÍ (BEZ VÝKOPU)

- TLAKOVÁ HLADINA NTL:

- VÝMĚNA POTRUBÍ VE STÁVAJÍCÍ TRASE
- PROTÁH POTRUBÍ MENŠÍ DIMENZE STÁVAJÍCÍM POTRUBÍM



PJ01

ZDĚNÝ PILÍŘEK HUP V OPLOCENÍ EVIDENČNÍ ČÍSLO PŘÍPOJKY, VČETNĚ REGULÁTORU TLAKU PLYNU PRO KTEROU JE BUDOVÁN PILÍŘEK NEBO NOVÁ TRASA

- OSTATNÍ ÚPRAVY PLYNOVODŮ:


- RUŠENÉ POTRUBÍ PLYNOVODU (PONECHÁNO V ZEMI)

STÁVAJÍCÍ SÍŤ:

- STL PLYNOVOD
- NTL PLYNOVOD

OSTATNÍ:

- HRANICE POZEMKŮ
- HRANICE KATASTRÁLNÍCH ÚZEMÍ
- PARCELNÍ ČÍSLO
- PARCELNÍ ČÍSLO POZEMKŮ DOTČENÝCH UMÍSTĚNÍM STAVBY - ÚZEMNÍ ŘÍZENÍ
- PARCELNÍ ČÍSLO POZEMKŮ DOTČENÝCH PROVÁDĚNÍM STAVBY - STAVEBNÍ ÚPRAVY §79, 103

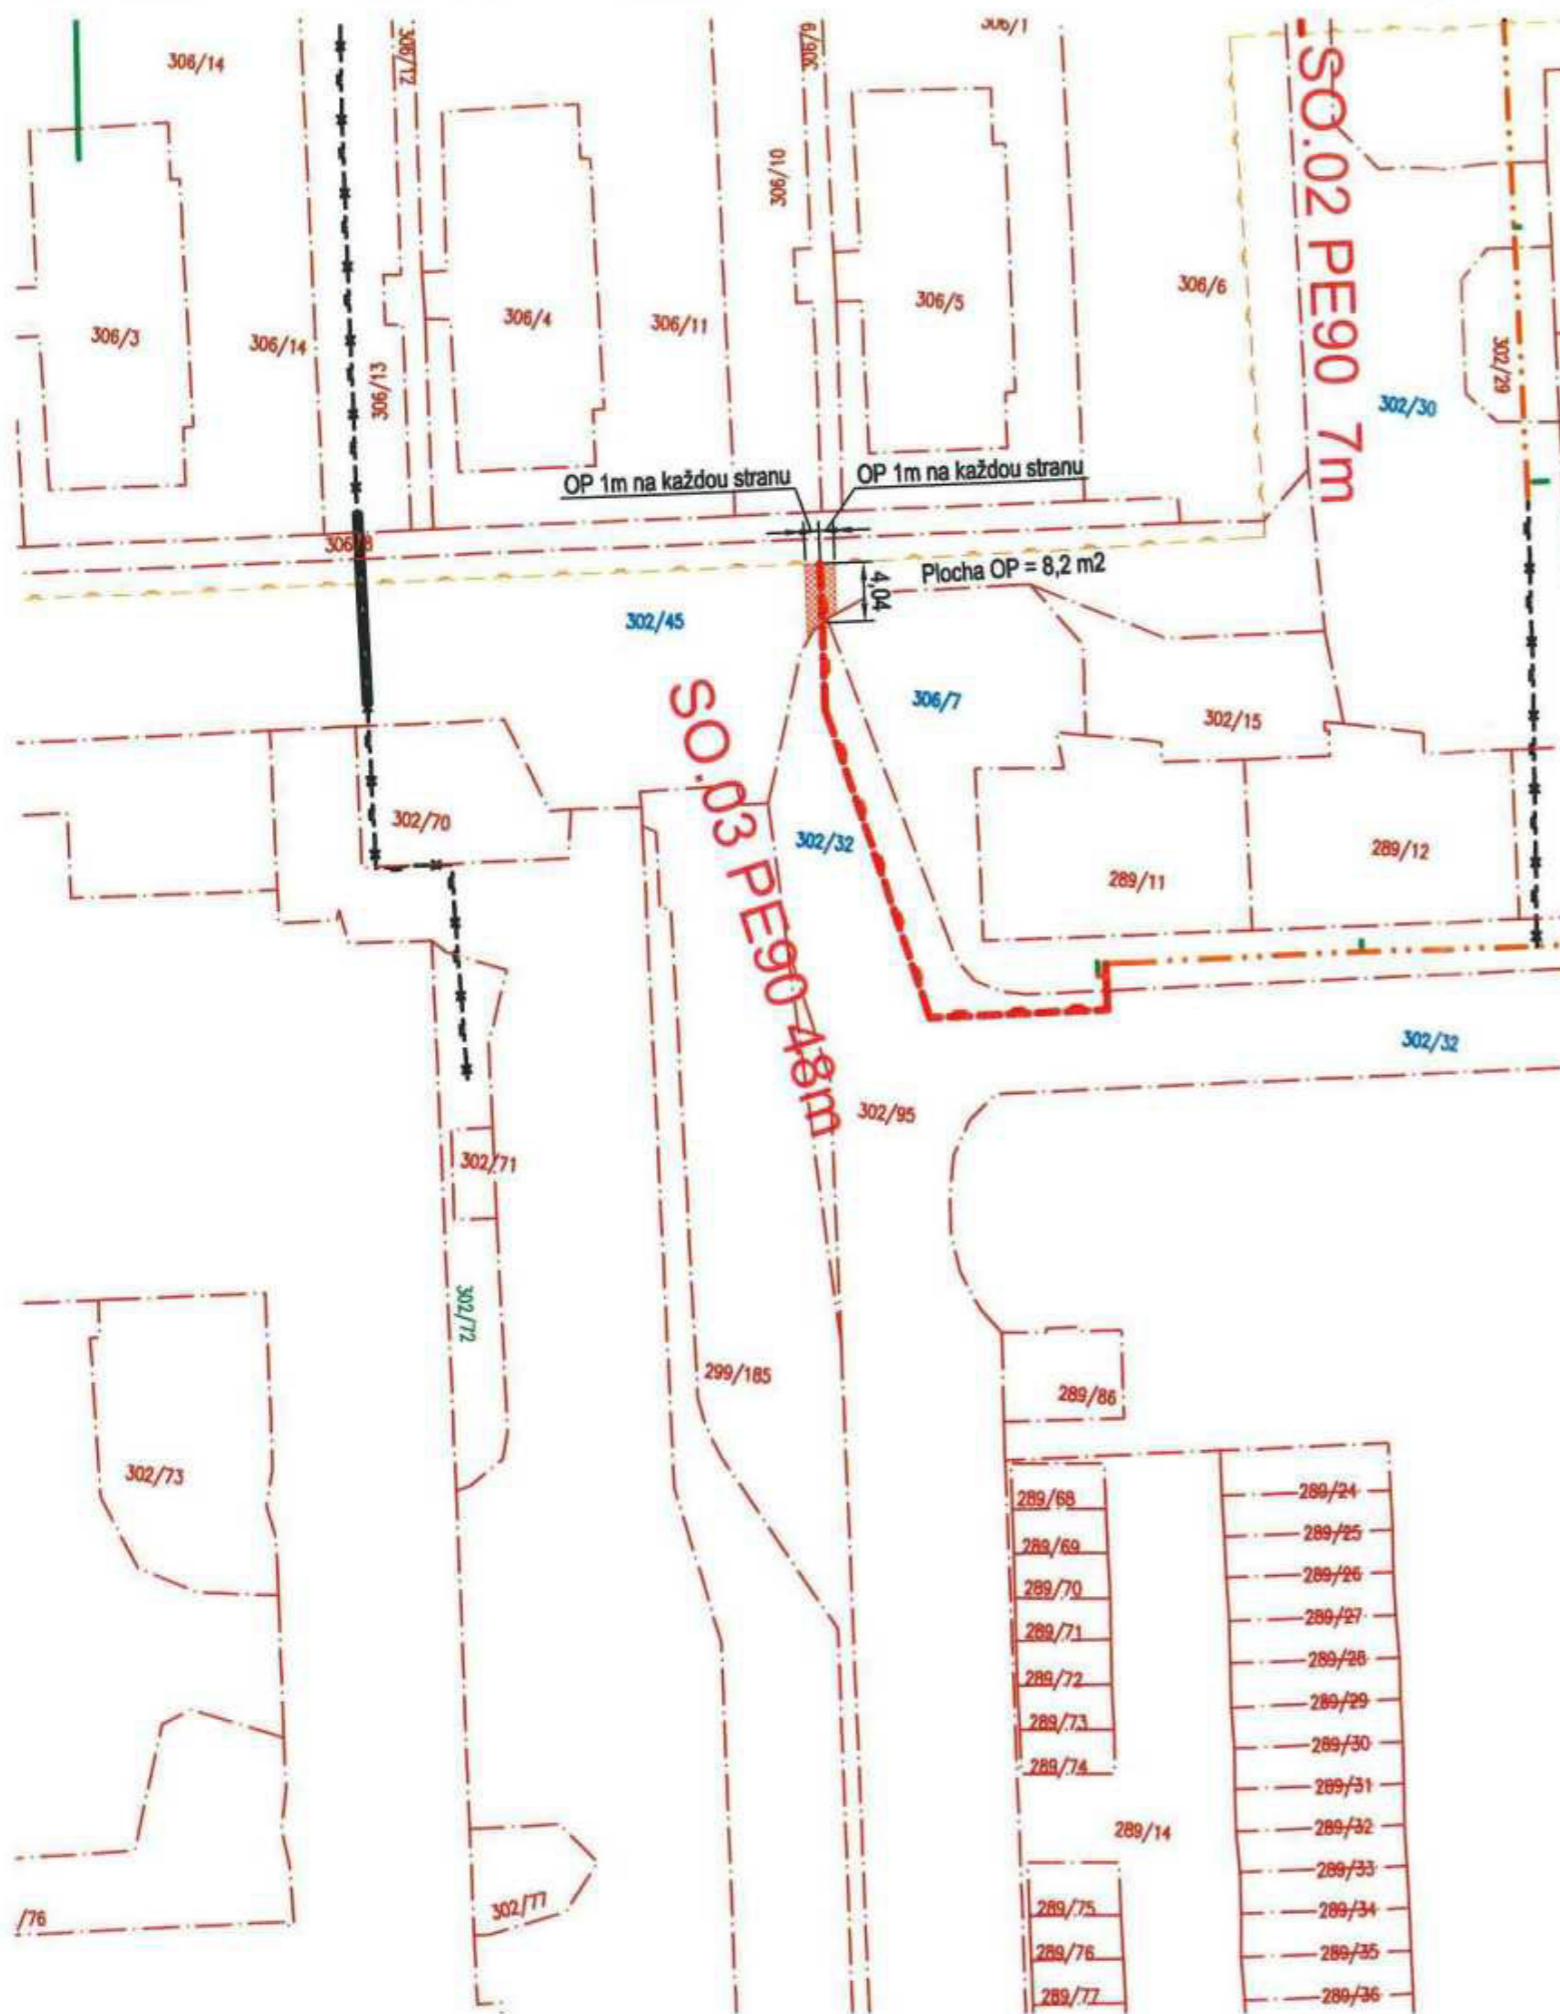

LEGENDA:

NOVĚ UMÍSTĚNÉ TRASY SÍTÍ (ÚR)

- PLYNOVODNÍ STL ŘAD
- PLYNOVODNÍ NTL ŘAD
- PLYNOVODNÍ PŘÍPOJKA - STL ČÁST PŘED REGULÁTOREM
- PLYNOVODNÍ PŘÍPOJKA - NTL ČÁST ZA REGULÁTOREM

STAVEBNÍ ÚPRAVY PLYNOVODŮ

BEZ PŘEKROČENÍ STÁVAJÍCÍHO OCHRANNÉHO PÁSMO (NENÍ SOUČÁSTÍ ÚR)

- TLAKOVÁ HLADINA STL:

- VÝMĚNA POTRUBÍ VE STÁVAJÍCÍ TRASE (OTEVŘENÝM VÝKOPEM)
- PROTÁH POTRUBÍ MENŠÍ DIMENZE STÁVAJÍCÍM NTL POTRUBÍM (BEZ VÝKOPU)
- PŘETLAKOVÁNÍ STÁVAJÍCÍHO NTL POTRUBÍ (BEZ VÝKOPU)

- TLAKOVÁ HLADINA NTL:

- VÝMĚNA POTRUBÍ VE STÁVAJÍCÍ TRASE
- PROTÁH POTRUBÍ MENŠÍ DIMENZE STÁVAJÍCÍM POTRUBÍM

- PJ01 ZDĚNÝ PILÍŘEK HUP V OPLOCENÍ VČETNĚ REGULÁTORU TLAKU PLYNU
- EVIDENČNÍ ČÍSLO PŘÍPOJKY, PRO KTEROU JE BUDOVÁN PILÍŘEK NEBO NOVÁ TRASA

- OSTATNÍ ÚPRAVY PLYNOVODŮ:

- RUŠENÉ POTRUBÍ PLYNOVODU (PONECHÁNO V ZEMI)

STÁVAJÍCÍ SÍŤ:

- STL PLYNOVOD
- NTL PLYNOVOD

OSTATNÍ:

- HRANICE POZEMKŮ
- HRANICE KATASTRÁLNÍCH ÚZEMÍ
- 2832 PARCELNÍ ČÍSLO
- 2832 PARCELNÍ ČÍSLO POZEMKŮ DOTČENÝCH UMÍSTĚNÍM STAVBY - ÚZEMNÍ ŘÍZENÍ
- 2832 PARCELNÍ ČÍSLO POZEMKŮ DOTČENÝCH PROVÁDĚNÍM STAVBY - STAVEBNÍ ÚPRAVY §79, 103

| | | |
|--------------------------|--|---|
| Zodpovědný projektant: | Michal Škvára |  SERVIS ISA s.r.o. IČO: 28945077 Markypova 2707/10, 193 00 PRAHA 9 tel.: 222365391, e-mail: info@servis-isa.cz |
| Hlavní inženýr projektu: |  | |
| Vypracoval: | | |
| Investor: | Pražská plynárenská Distribuce, a.s., člen koncernu Pražská plynárenská a.s., Praha 4, U Plynárny 500, 145 08 | Formát: 2 x A4 |
| Místo: | kat. úz. Veleslavin [729353], Liboc [729795] | Datum: 11/2022 |
| Stavba: | Stavební úpravy STL, NTL plynovodů Josef Martího, Evropská, Praha 6 | Měřítko: 1: 500 |
| Projektová část: | C - SITUAČNÍ VÝKRESY | Stupeň: DPS |
| Výkres: | Katastrální situační výkres - nový plynovod a ochranné pásmo na parc.č. 302/45 | Zak. č.: 09/2021/J/PS |
| | | Revize: 01-11-22 |
| | | C.2.30245 |



PRAŽSKÁ PLYNÁRENSKÁ
DISTRIBUCE, A. S.
ČLEN KONCERNU PRAŽSKÁ
PLYNÁRENSKÁ, A. S.

výtisk č. 2

POVĚŘENÍ pod poř. č. 4/2021

Společnost Pražská plynárenská Distribuce, a.s., člen koncernu Pražská plynárenská, a.s., se sídlem v Praze 4, U Plynárny 500, PSČ 145 08, IČO: 27403505, vedená u Městského soudu v Praze pod spisovou značkou B 10356 (dále jen „společnost“) zastoupená předsedou představenstva [redacted] a místopředsedou představenstva [redacted] jméno [redacted]

pověřuje

zaměstnance této společnosti

| | |
|----------------|--|
| pana | Ing. Tomáš Máčalík |
| datum narození | 17. prosince 1968 |
| trvale bytem | Cukrovarská 734/10, Poděbrady II, 290 01 |
| funkce | vedoucí odboru řízení investic |

(dále jen „pověřený“)

aby za společnosti jednal ve věcech týkajících se odboru řízení investic a podepisoval právní jednání:

- objednávku na DHM, DNM (na základě schváleného požadavku);
- objednávku na materiál;
- objednávku schválených školení, kurzů a konferencí;
- rozhodnutí o výběru nejvhodnější nabídky z výběrového řízení do 200 000,- Kč;
- oznámení o výběru nejvhodnější nabídky z výběrového řízení do 200 000,- Kč;
- plnou moc na výkon inženýrské činnosti projektantů a / nebo dodavatelů v investiční výstavbě
- vzdání se práva odvolání proti stavebnímu povolení, proti rozhodnutí o zvláštním užívání komunikace (DIR), proti kolaudačnímu rozhodnutí a proti územnímu rozhodnutí;
- žádost o kolaudace staveb plynárenských zařízení, žádost o kolaudace staveb mimo plynárenské zařízení;
- smlouvu o budoucí smlouvě o zřízení věcného břemene;

- smlouvu o dílo v rámci schváleného finančního objemu - globál přípojek;
- smlouvu o přípoloži
- plnou moc k podpisu smlouvy o přípoloži;
- smlouvu o dočasné správě majetku společnosti Pražské vodovody a kanalizace, a.s.;
- smlouvu o provedení záchranného archeologického výzkumu;
- plnou moc k podpisu dohody o vymístění hlavního uzávěru plynu;
- poskytnutí záloh pro dodavatele podle platné smlouvy o dílo;
- smlouvu o nájmu nebo výpůjčce komunikace (v rámci investiční výstavby);
- smlouvu o nájmu nebo výpůjčce nemovitosti (v rámci investiční výstavby);

Činnosti vykonávané na základě tohoto pověření musí být v souladu s obecně závaznými právními předpisy a vnitřními předpisy společnosti a pokyny představenstva společnosti.

Pověření platí pouze po dobu výkonu shora uvedené funkce pověřeného nebo do odvolání, a to podle toho, která z těchto skutečností nastane dříve.

Pověření nabývá účinnosti dnem podpisu a platí do odvolání.


Společnost odvolává plnou moc ze dne 2. února 2018.

V Praze dne 1. června 2021



předseda představenstva

Tuto plnou moc přijímám

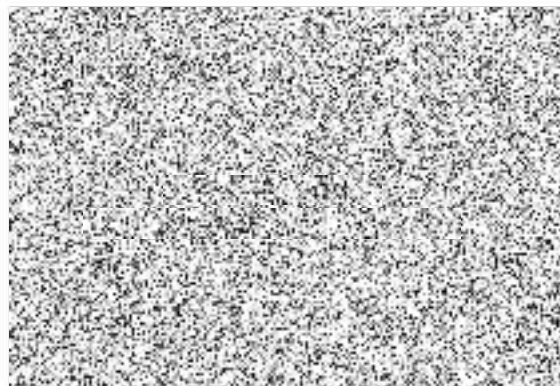


**PROHLÁŠENÍ O PRAVOSTI PODPISU NA LISTINĚ NESEPSANÉ
ADVOKÁTEM**

Běžné číslo knihy o prohlášeních o pravosti podpisu 017788/082/2021/C.
Já, níže podepsaný [redacted] advokát se sídlem Národní 973/41,
110 00 Praha 1, zapsaný v seznamu advokátů vedeném Českou advokátní
komorou pod ev. č. 16 157, prohlašuji, že tuto listinu přede mnou
vlastnoručně v jednom (1) vyhotovení podepsal

- [redacted] bytem [redacted] 151 65
Ondřejov, Turkovice, jehož totožnost jsem zjistil z OP č.
[redacted]

Podepsaný advokát tímto prohlášením o pravosti podpisu nepotvrzuje
správnost ani pravdivost údajů uvedených
s právními předpisy

V Praze dne 18.06.2021

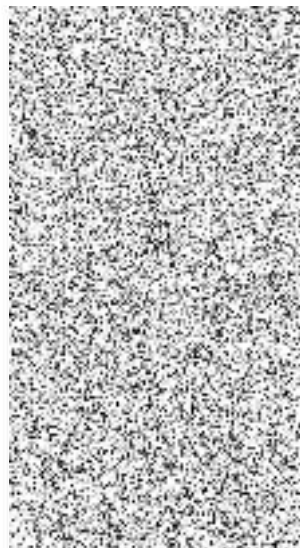


**PROHLÁŠENÍ O PRAVOSTI PODPISU NA LISTINĚ NESEPSANÉ
ADVOKÁTEM**

Běžné číslo knihy o prohlášeních o pravosti podpisu 017788/083/2021/C.
Já, níže podepsaný [redacted] advokát se sídlem Národní 973/41,
110 00 Praha 1, zapsaný v seznamu advokátů vedeném Českou advokátní
komorou pod ev. č. 16 157, prohlašuji, že tuto listinu přede mnou
vlastnoručně v jednom (1) vyhotovení podepsal

- [redacted] bytem [redacted]
140 00 Praha 4 - Nusle, jehož totožnost jsem zjistil z OP č.
[redacted]

Podepsaný advokát tímto prohlášením o pravosti podpisu nepotvrzuje
správnost ani pravdivost údajů uvedených
s právními předpisy

V Praze dne 18.06.2021

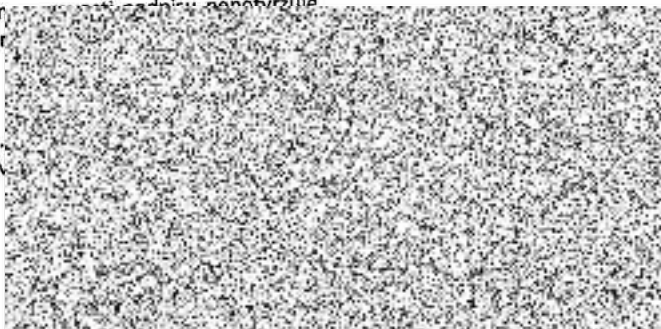

Ověřovací doložka pro vidimaci
Podle ověřovací knihy pošty: Praha 45

Poř.č: 14500-0175-0256

Tato úplná kopie, obsahující 3 stran souhlasí doslovně
s předloženou listinou, z níž byla pořízena a tato listina je
prvopis, obsahující 3 stran.

Listina, z níž je vidimovaná listina pořízena,
viditelný zajišťovací prvek.

Praha 45 dne 22.06.2021
Hackerová Marcela

Podpis,