


Dosavadní stav			Nový stav															
Označení pozemku parc. číslem	Výměra parcely		Druh pozemku	Označení pozemku parc. číslem	Výměra parcely		Druh pozemku	Typ stavby	Způsob využití	Způsob využití	Způsob využití	Porovnání se stavem evidence právních vztahů						
	ha	m ²			Způsob využití	ha						m ²	Způsob využití	Způsob využití	Způsob využití	Díl přechází z pozemku označeného v katastru nemovitostí	dřívější poz. evidenci	Číslo listu vlastnictví
4200													4200		1			

Druh věcného břemene : dle právních listin

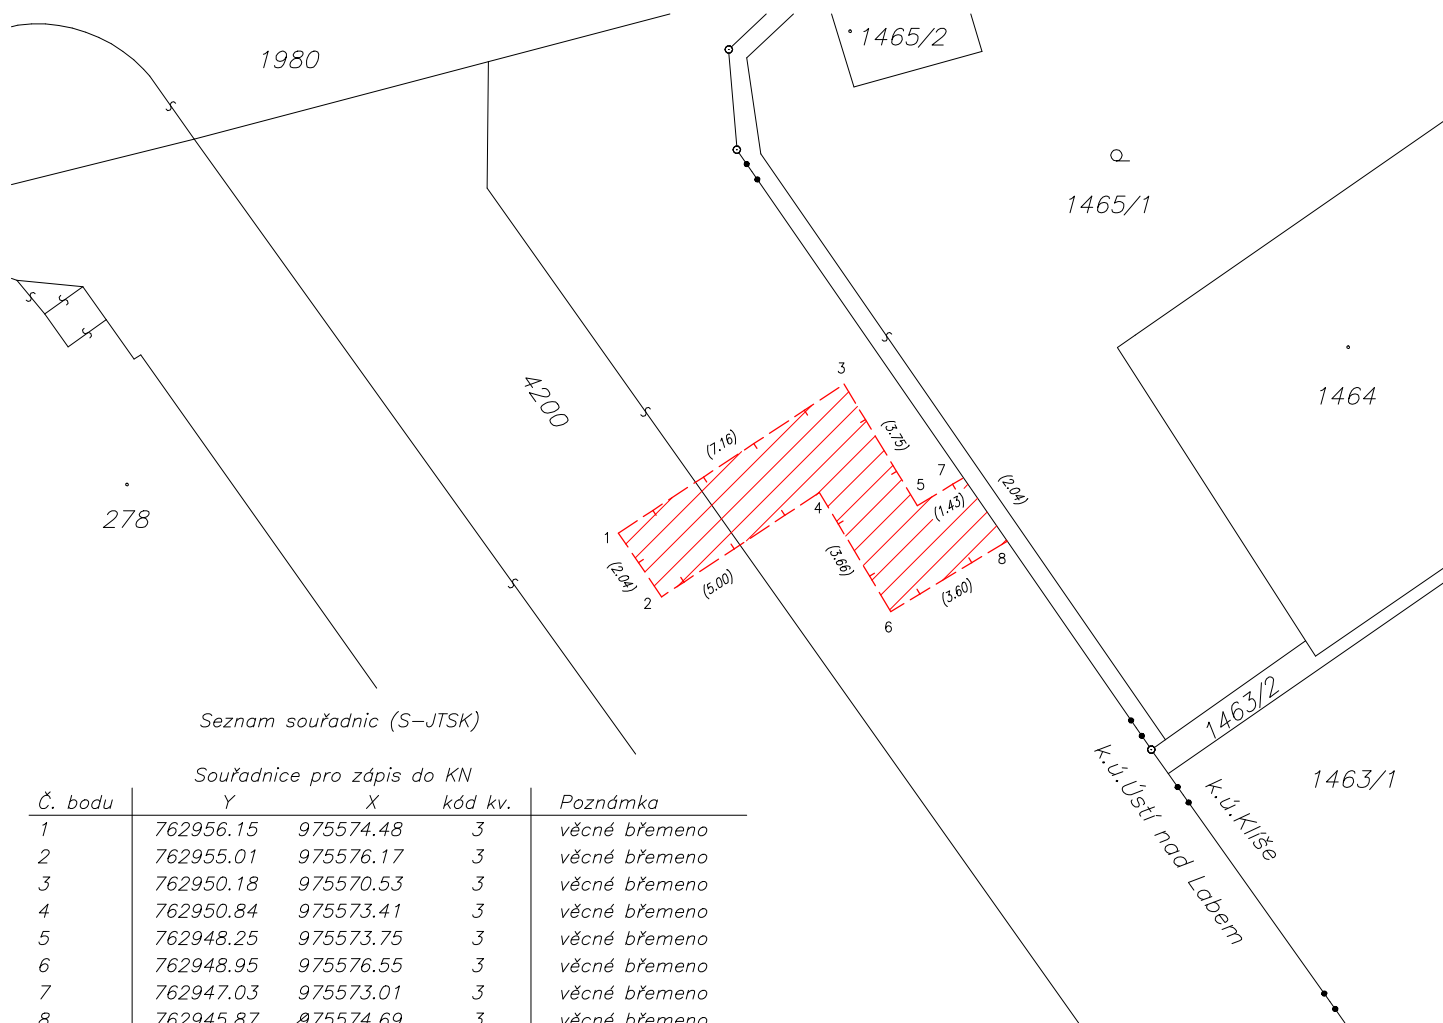

GEOMETRICKÝ PLÁN pro <i>vymezení rozsahu věcného břemene k části pozemku</i>	Geometrický plán ověřil úředně oprávněný zeměměřický inženýr:	Stejnopis ověřil úředně oprávněný zeměměřický inženýr:
	Jméno, příjmení: [REDACTED]	Jméno, příjmení:
	Číslo položky seznamu úředně oprávněných zeměměřických inženýrů: 2699/2014	Číslo položky seznamu úředně oprávněných zeměměřických inženýrů:
	Dne: 6.2.2023 Číslo: 58/2023	Dne: Číslo:
Náležitosti a přesnosti odpovídá právním předpisům.	Tento stejnopis odpovídá geometrickému plánu v elektronické podobě uloženému v dokumentaci katastrálního úřadu.	Ověření stejnopisu geometrického plánu v listinné podobě.
Vyhotovitel: <i>HRDLIČKA spol. s r.o.</i> <i>Za Lužinami 1084/33</i> <i>155 00 Praha 5 – Stodůlky</i>	Katastrální úřad souhlasí s očíslováním parcel.	
Číslo plánu: 5700–220192/2023	[REDACTED]	
Okres: Ústí nad Labem		
Obec: Ústí nad Labem		
Kat. území: Ústí nad Labem		
Mapový list: DKM, Ústí nad Labem 5–7/44		
Dosavadním vlastníkům pozemků byla poskytnuta možnost seznámit se v terénu s průběhem navrhovaných nových hranic, které byly označeny předešlým způsobem:		