


CHODNÍK – PŮDORYS

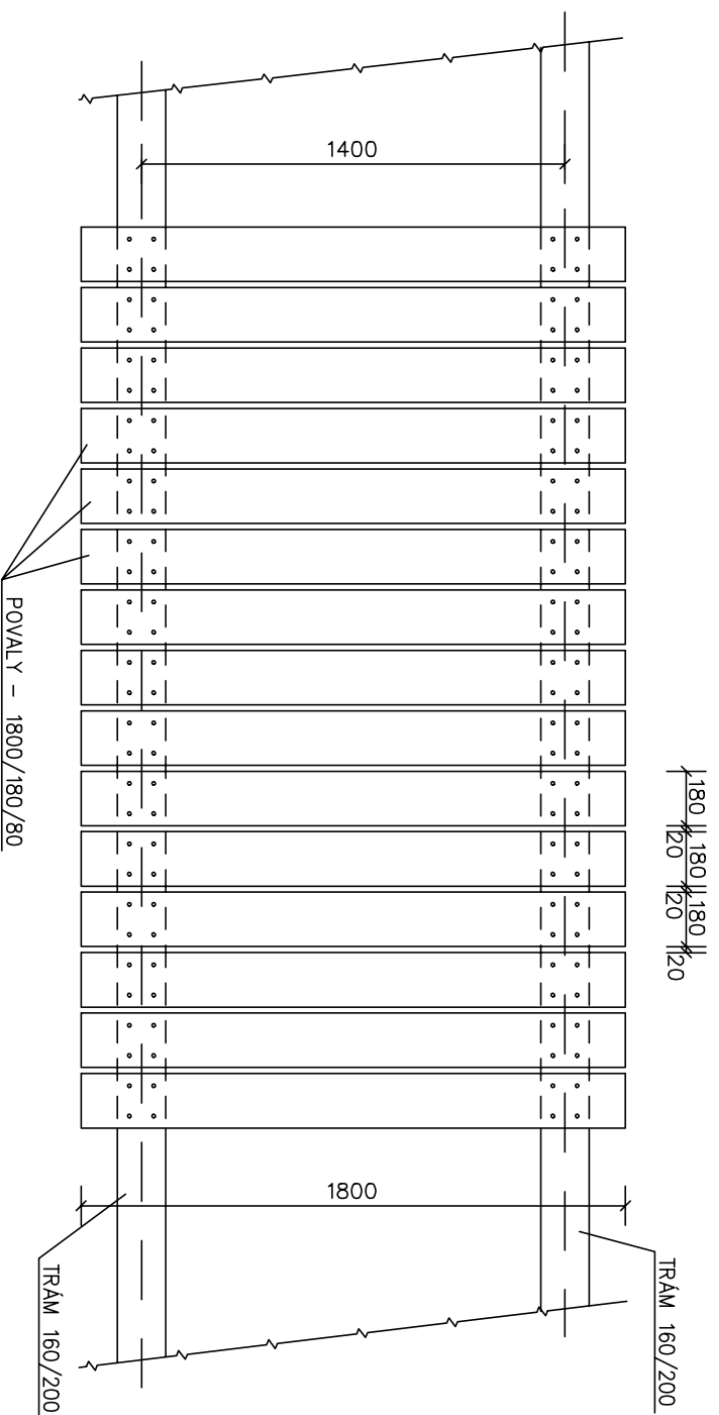

VÝŠKOVÝ SYSTÉM - BpV, SOUŘADNICOVÝ SYSTÉM - JSTK

ZODPOVĚDNÝ PROJEKTANT	
VYPRACOVAL	
KRESLIL	
K. Ú:	LANŽHOT
INVESTOR:	JIHOMORAVSKÝ KRAJ, ŽEROTÍNOVO NÁM. 3/5, 601 82 BRNO
AKCE:	<b>SOUTOK MORAVY A DYJE PRO TURISTY -</b> - VYBUDOVÁNÍ INFRASTRUKTURY PRO NEMOTOROVOU DOPRAVU NA ČESKO-RAKOUSKÉ HRANICI
OBSAH:	Č. VÝKR. PARÉ Č.
	F3

MĚŘÍTKO	1:25
DATUM	BŘEZEN 2012
STUPEŇ PD	SP
FORMÁT	2A4
ZAK. ČÍSLO	