

NÁJEMNÍ SMLOUVA

uzavřená níže uvedeného dne, měsíce a roku
podle § 2201 a násl. zákona č. 89/2012 Sb., občanský zákoník v platném znění

mezi smluvními stranami, kterými jsou:

Pronajímatel: **Centrum Kociánka**
Sídlo: Brno, Kociánka 93/2, PSČ 612 47
IČ: 00093378
DIČ: CZ00093378
Jednající: ředitelem Mgr. Tomášem Komárkem

a

Nájemce **CETIN a.s.**
Sídlo: Praha 9, Českomoravská 2510/19, PSČ 190 00 9
IČ: 04084063
DIČ: CZ04084063
zapsaná v obchodním rejstříku vedeném Městským soudem v Praze pod sp. zn. B 20623
Jednající: Ing. Pavlem Prokešem, manažerem realitních služeb, na základě pověření
identifikační kód: BMKOC, finanční kód: 28312

ČI. I ÚVODNÍ USTANOVENÍ

1. Pronajímatel je příslušný hospodařit s majetkem státu, a to mj. s budovou bez č. p./ev. č., stojící na pozemku parc. č. 4178/3, vše v katastrálním území Královo Pole, obec Brno, zapsané na LV č. 2679 u Katastrálního úřadu pro Jihomoravský kraj, Katastrální pracoviště Brno-město (dále jen „**Budova**“).
2. Nájemce je podnikatelem zajišťujícím síť elektronických komunikací dle zákona č. 127/2005 Sb., o elektronických komunikacích a o změně některých souvisejících zákonů (zákon o elektronických komunikacích), ve znění pozdějších předpisů (dále jen „**ZEK**“).
3. Smluvní strany prohlašují, že tato smlouva bezprostředně navazuje na původní nájemní smlouvu uzavřenou dne 2. 6. 2015, ve znění dodatku č. 1, mezi Pronajímatelem a právním předchůdcem Nájemce, společností O2 Czech Republic a.s., IČO: 60193336 (dále jen „**Původní smlouva**“).

ČI. II PŘEDMĚT NÁJMU A ÚČEL NÁJMU

1. Pronajímatel se zavazuje po dobu trvání Smlouvy a za podmínek Smlouvou ujednaných přenechat Nájemci do užívání (i) prostor na/v Budově vymezený v Příloze č. 1 Smlouvy k umístění základnové stanice, včetně její konstrukce, anténního stožáru, metalického nebo optického kabelu, včetně tras jejich umístění, klimatizací a přípojky nízkého napětí (dále jen „**Komunikační vedení a zařízení**“), (ii) jakékoliv jiné další prostory v/na Budově, které jsou potřebné pro kabelová propojení, tj. pro tažení kabelů mezi technologiemi Nájemce umístěnými na/v Budově nebo technologií či zařízením jiného podnikatele dle ZEK a jakýmkoliv koncovým bodem veřejné komunikační sítě umístěným v/na Budově, pro tažení kabelů přípojky nízkého napětí a kabelové připojení mobilního diesel agregátu (dále jen „**Předmět nájmu**“) a Nájemce se zavazuje Pronajímateli za užívání Předmětu nájmu platit nájemné ve výši a dle podmínek ve Smlouvě ujednaných a Předmět nájmu užívat výhradně k účelu ujednanému Smlouvou.
2. Účelem nájmu je (i) umístění, provoz, údržba a opravy Komunikačního vedení a zařízení, (ii) zajištění možnosti Nájemce zpřístupnit Komunikační vedení a zařízení podnikateli dle ZEK k poskytování veřejně dostupné služby elektronických komunikací dle ZEK Pronajímateli, jiným uživatelům Budovy a spotřebiteli služby elektronických komunikací (dále jen „**Účel nájmu**“).
3. Smluvní strany si potvrzují a souhlasí, že Předmět nájmu byl Pronajímatelem předaný a Nájemcem převzatý dle Původní smlouvy.

ČI. III NÁJEMNÉ, DALŠÍ PLATBY A PLATEBNÍ PODMÍNKY

1. Nájemce se zavazuje platit Pronajímateli za užívání Předmětu nájmu čtvrtletně nájemné ve výši **18.165,- Kč** (slovy: osmnáct tisíc jedno sto šedesát pět korun českých) bez daně z přidané hodnoty (dále jen „**Nájemné**“). Nájemné za jeden rok tak činí **72.660,- Kč** (slovy: sedmdesát dva tisíc šest set šedesát korun českých) bez daně z přidané hodnoty.
Daň z přidané hodnoty nebude k Nájemnému připočtena.
2. Nájemné bude Nájemce hradit na základě faktur vystavených Pronajímatelem. Pronajímatel vystaví fakturu vždy nejpozději do posledního dne daného kalendářního čtvrtletí, za které je Nájemné hrazeno. Není-li Smlouva účinná po celé kalendářní čtvrtletí, náleží Pronajímateli Nájemné poměrně snížené odpovídající době účinnosti Smlouvy v daném kalendářním čtvrtletí.
3. Za spotřebovanou elektrickou energii je Nájemce povinen platit Pronajímateli na účet Pronajímatele uvedený v hlavičce Smlouvy, nebo na účet uvedený na daňovém dokladu, pokud se liší od účtu uvedeného ve Smlouvě, čtvrtletně náklady ve výši hodnoty spotřebované elektrické energie dle skutečného odběru odečteného na elektroměru instalovaném v Budově (dále jen „**Náklady Elektro**“). Daň z přidané hodnoty bude k Nákladům Elektro účtována ve výši určené obecným právním předpisem. Náklady Elektro bez jakékoliv přírážky, provize nebo poplatku bude Nájemce hradit na základě daňového dokladu. Splatnost daňového dokladu na Náklady Elektro činí třicet (30) dnů ode dne doručení Nájemci a jeho přílohou bude daňový doklad vystavený poskytovatelem elektrické energie. Není-li Smlouva účinná po celé kalendářní čtvrtletí, uhradí Nájemce Pronajímateli poměrnou část Nákladů Elektro, odpovídající době, po kterou Smlouva byla v daném kalendářním čtvrtletí účinná.
4. V případě, že roční míra inflace vyjádřená způsobem dle následující věty přesáhne dvě procenta (2 %), Pronajímatel má právo změnit Nájemné o dosažený index spotřebitelských cen a životních nákladů za posledních dvanáct (12) měsíců předchozího roku (roční klouzavý průměr roku). Rozhodujícím údajem pro úpravu Nájemného je roční míra inflace v procentech vyjádřená přírůstkem průměrného indexu spotřebitelských cen (CPI – Consumer Price Index) za dvanáct (12) měsíců předchozího roku uvedená ve výpisu ze statistického zjišťování Českého statistického úřadu.

Změnu Nájemného oznámí Pronajímatel doručením první faktury vystavené po účinnosti změny. Základem pro změnu Nájemného je roční Nájemné dle Smlouvy hrazené Nájemcem do okamžiku účinnosti změny; Smluvní strany ujednávají, že Nájemným dle Smlouvy se rozumí rovněž Nájemné, změněné o index spotřebitelských cen a životních nákladů v souladu se Smlouvou. Nájemné se změní vždy s účinností od 1. ledna příslušného roku.

5. Jakákoli faktura vystavená dle Smlouvy bude obsahovat veškeré náležitosti stanovené příslušnými právními předpisy zejména zákonem č. 235/2004 Sb., o dani z přidané hodnoty, ve znění pozdějších předpisů (dále jen „ZDPH“) včetně čísla bankovního účtu, na který má být platba provedena a finančního kódu lokality uvedeného v hlavičce Smlouvy. Pronajímatel jako plátce daně z přidané hodnoty, je povinen uvést na každém daňovém dokladu, vystaveném dle Smlouvy, pro úhradu platby dle Smlouvy pouze bankovní účet vedený u poskytovatele bankovních služeb v České republice, který správce daně v souladu se ZDPH zveřejnil způsobem umožňujícím dálkový přístup (dále jen „**Oznámený účet**“). Bude-li na daňovém dokladu uveden jiný než Oznámený účet, má Nájemce právo poukázat příslušnou platbu na kterýkoli Oznámený účet Pronajímatele. Úhrada platby na Oznámený účet (tj. účet odlišný od účtu uvedeného na daňovém dokladu) je Smluvními stranami považována za řádnou úhradu plnění dle Smlouvy. Zveřejní-li příslušný správce daně v souladu s § 106a ZDPH způsobem umožňujícím dálkový přístup skutečnost, že Pronajímatel je nespolehlivým plátcem, nebo má-li být platba za zdanitelné plnění uskutečněné Pronajímatelem v tuzemsku poskytnuta zcela nebo zčásti bezhotovostním převodem na účet vedený poskytovatelem platebních služeb mimo tuzemsko (§ 109 ZDPH), má Nájemce právo zadržet z každé fakturované platby za poskytnuté zdanitelné plnění daň z přidané hodnoty a tuto (aniž k tomu bude vyzván jako ručitel) uhradit za Pronajímatele příslušnému správci daně. Po provedení úhrady daně z přidané hodnoty příslušnému správci daně v souladu s tímto čl. III. Smlouvy je úhrada zdanitelného plnění Pronajímateli bez příslušné daně z přidané hodnoty (tj. pouze základu daně) Smluvními stranami považována za řádnou úhradu dle Smlouvy (tj. základu daně i výše daně z přidané hodnoty), a Pronajímateli nevzniká žádný nárok na úhradu případných úroků z prodlení, penále, náhrady škody nebo jakýchkoli dalších sankcí vůči Nájemci, a to ani v případě, že by mu podobné sankce byly vyměřeny správcem daně.
6. Fakturu Pronajímatel zašle na adresu sídla Nájemce, nebo na e-mailovou adresu FA_Cetin@cetin.cz, dohodl-li se s Nájemcem, že má právo doručit fakturu v elektronické podobě. Vystaví-li Pronajímatel fakturu v elektronické podobě, musí obsahovat zaručený elektronický podpis nebo být zabezpečena jakýmkoliv jiným certifikátem uznávaným právním řádem České republiky. Splatnost faktury vystavené na základě a v souladu se Smlouvou činí třicet (30) dnů ode dne doručení Nájemci. Splatnost faktury je dodržena, pokud Nájemce v uvedené lhůtě zadá příkaz k převodu finančních prostředků, zaplatí v hotovosti nebo provede jiný krok znamenající v konečném důsledku úhradu faktury.
7. V případě, že faktura neobsahuje některou náležitost dle tohoto čl. III Smlouvy nebo obsahuje nesprávné údaje, má Nájemce právo ve lhůtě splatnosti vrátit fakturu Pronajímateli s uvedením důvodu vrácení. Doba splatnosti faktury se ruší a nová lhůta splatnosti v původní délce počne znovu běžet ode dne bezprostředně následujícího po doručení Nájemci nové a řádně vystavené nebo opravené faktury.
8. Je-li Nájemce v prodlení se zaplacením jakéhokoli peněžitého závazku dle Smlouvy je povinen uhradit Pronajímateli zákonný úrok z prodlení z dlužné částky za každý započatý den prodlení.

ČI. IV

PRÁVA A POVINNOSTI SMLUVNÍCH STRAN

1. Práva a povinnosti Pronajímatele:
 - a) Pronajímatel prohlašuje, že již v návaznosti na Původní smlouvu předal Nájemci Předmět nájmu ve stavu způsobilém ke smluvenému Účelu nájmu.

- b) Pronajímatel je povinen udržovat Předmět nájmu ve stavu způsobilém ke smluvenému Účelu nájmu a zajistit Nájemci nerušený výkon práva dle čl. II odst. 2 Smlouvy.
- c) Úpravy Budovy, stavební práce v Budově nebo změny v/na Budově, v jejichž důsledku může dojít k jakémukoliv, byť i nepodstatnému omezení výkonu práva dle čl. II odst. 2 Smlouvy, je Pronajímatel povinen oznámit Nájemci nejméně třicet (30) dnů předem, na adresu elektronické pošty Nájemce určenou v Příloze č. 2 Smlouvy.
- d) Vyvolají-li úpravy Budovy, stavební práce v Budově nebo změny v/na Budově dle písm. c) odst. 1 tohoto článku dočasné nebo trvalé přeložení Komunikačního vedení a zařízení či jeho části, zavazuje se Pronajímatel zajistit Nájemci náhradní prostor v/na Budově, do kterého bude Komunikační vedení a zařízení či jeho část přeloženo. Smluvní strany ujednaly a souhlasí, že případ dle věty předchozí je Pronajímatelem vyvolaným přeložením Komunikačního vedení a zařízení dle ustanovení § 104 odst. 17 ZEK. Pronajímatel je povinen upozornit Nájemce na všechna zjištěná nebezpečí a závady, která mohou vést ke vzniku škody na Komunikačním vedení a zařízení.
- e) Pronajímatel je povinen zajistit právo Nájemce dle čl. IV odst. 2 písm. f) Smlouvy. Smluvní strany si potvrzují, že pro zajištění práva dle předchozí věty Pronajímatel předal dle Původní smlouvy klíče pro přístup do Budovy a ke Komunikačnímu vedení a zařízení. Klíče od věže jsou k dispozici na vrátnici.
- f) Pronajímatel je povinen Nájemci, osobám Nájemcem zmocněným nebo pověřeným umožnit přístup do Budovy ke Komunikačnímu vedení a zařízení.
- g) Převádí-li vlastník Budovy na třetí osobu vlastnické právo k Budově nebo k její části, Pronajímatel písemně, některým ze způsobů dle čl. IX odst. 3 písm. a) až c) Smlouvy, informuje Nájemce o záměru vlastníka převést vlastnické právo k Budově nebo k její části a o změně vlastnictví k Budově nebo k její části.

2. Práva a povinnosti Nájemce:

- a) Nájemce má právo užívat Předmět nájmu v rozsahu ujednaném Smlouvou a v souladu s Účelem nájmu; veškeré stavební práce související s umístěním a instalací Komunikačního vedení a zařízení v/na Předmětu nájmu a práce nutné k vybudování příslušenství Komunikačního vedení a zařízení má Nájemce právo provést na vlastní náklady kdykoliv po převzetí Předmětu nájmu; Pronajímatel podpisem Smlouvy uděluje Nájemci souhlas s provedením stavebních prací dle písm. a) tohoto odst. 2 Smlouvy.
- b) Nájemce se zavazuje platit Pronajímateli za užívání Předmětu nájmu Nájemné a jiné platby ujednané Smlouvou.
- c) Nájemce je povinen si samostatně, vlastním jménem a na vlastní náklady zajistit veškerá správní rozhodnutí, souhlasy, oprávnění, povolení a opatření orgánů státní správy a samosprávy nebo jakýchkoli třetích osob potřebná k umístění Komunikačního vedení a zařízení v Předmětu nájmu, je-li jich dle účinných právních předpisů třeba.
- d) Nájemce má právo provést změnu nebo úpravu na Předmětu nájmu po písemné dohodě s Pronajímatelem na Předmětu nájmu, a to za předpokladu, že v důsledku provedení změny nebo úpravy nevznikne Pronajímateli škoda nebo negativně neovlivní užívání Budovy, (iii) splňuje podmínky pro ni určenou obecným právním předpisem, (iv) nesníží hodnotu Budovy a neohrozí a neomezí fungování budovy pro poskytování sociálních služeb Pronajímatelem.
- e) Nájemce má právo Komunikační vedení a zařízení modernizovat a rozvíjet, včetně práva na Komunikační vedení a zařízení umístit další zařízení nebo technologii.
- f) Nájemce má právo po celý rok, dvacet čtyři hodin denně, sedm dní v týdnu užívat Předmět nájmu a má právo za účelem přístupu k Předmětu nájmu nevýhradně užívat i související prostory; stejné právo má osoba Nájemcem pověřená nebo zmocněná a/nebo osoba, která zajišťuje provoz na zařízení či technologii umístěných na Komunikačním vedení a zařízení.

ČI. V TECHNICKÉ ZHODNOCENÍ

1. Pronajímatel souhlasí, že úpravy Předmětu nájmu provedené Nájemcem, které budou mít charakter technického zhodnocení ve smyslu § 33 zákona č. 586/1992 Sb., o daních z příjmů, ve znění pozdějších předpisů (dále jen „ZDP“), bude po dobu účinnosti Smlouvy odepisovat Nájemce.
2. Pronajímatel potvrzuje, že technické zhodnocení daňově dle příslušných ustanovení ZDP neodepisuje. Pronajímatel souhlasí, aby Nájemce pro potřeby daňového odpisu technické zhodnocení zařídil do stejné odpisové skupiny, do jaké by technické zhodnocení zařídil Pronajímatel, kdyby technické zhodnocení odepisoval.
3. Pronajímatel souhlasí, že úpravy Předmětu nájmu provedené Nájemcem dle Původní smlouvy do nabytí účinnosti Smlouvy, které mají charakter technického zhodnocení ve smyslu § 33 ZDP, bude i nadále odepisovat po dobu účinnosti Smlouvy Nájemce.
4. Pronajímatel s odvoláním na ustanovení § 28 odst. 3 ZDP nezvýší vstupní cenu Budovy o hodnotu úprav, které mají charakter technického zhodnocení.

ČI. VI DOBA NÁJMU

1. Smlouva se uzavírá na dobu určitou, do **30. 4. 2031** (dále jen „**Doba nájmu**“).
2. Smluvní strany vylučují automatickou prolongaci nájmu podle ustanovení § 2285 Občanského zákoníku.

ČI. VII ZRUŠENÍ SMLOUVY

1. Smlouvu lze zrušit (i) písemnou dohodou Smluvních stran učiněnou formou dle čl. IX odst. 3 písm. a) nebo písm. b) Smlouvy, (ii) výpovědí danou dle odst. 2. nebo odst. 3. tohoto čl. VII Smlouvy, (iii) odstoupením od Smlouvy.
2. Nájemce má právo vypovědět Smlouvu na základě výpovědi, s výpovědní dobou v případě, že:
 - a) Nájemci je v rozporu se Smlouvou znemožněn a/nebo podstatně omezen výkon oprávnění dle čl. II odst. 2 Smlouvy v souladu s Účelem nájmu a Pronajímatel nezjedná nápravu ani do patnácti (15) dnů od doručení písemné výzvy Nájemce; a/nebo
 - b) bylo pravomocně rozhodnuto o změnách na Budově, nebo došlo k jiným změnám na Budově, které budou bránit výkonu oprávnění či podstatně omezí výkon oprávnění Nájemce dle čl. II odst. 2 Smlouvy; a/nebo
 - c) pro provozní nebo technické důvody Nájemce Komunikační vedení a zařízení vyřadí ze začlenění ve veřejné komunikační síti zajišťované Nájemcem.Výpověď daná Nájemcem dle tohoto čl. VII odst. 2, písm. a) nebo b) Smlouvy je Pronajímatelem vyvolaným přeložením Komunikačního vedení a zařízení dle ustanovení § 104 odst. 17 ZEK a Pronajímatel má povinnost uhradit Nájemci v souvislosti se zrušením Smlouvy z důvodu dle tohoto čl. VII odst. 2 písm. a) nebo b) Smlouvy a s odstraněním Komunikačního vedení a zařízení z Předmětu nájmu veškeré náklady.
3. Pronajímatel má právo vypovědět Smlouvu i před koncem Doby nájmu na základě výpovědi s výpovědní dobou v případě, že Nájemce je v prodlení se zaplacením Nájemného nebo jiné platby ujednané Smlouvou a dlužnou částku neuhradí ani do třiceti (30) dnů od doručení písemné výzvy

Pronajímatele.

4. Smluvní strany ujednávají, že
 - a) výpověď dle odst. 2. a odst. 3. tohoto čl. VII Smlouvy musí mít písemnou formu dle čl. IX odst. 3 písm. a) nebo písm. b) Smlouvy a musí v ní být uveden důvod, pro který příslušná Smluvní strana Smlouvu vypověděla;
 - b) v případě výpovědi dle odst. 2. písm. a) a písm. b) a odst. 3. tohoto čl. VII Smlouvy činí výpovědní doba dvanáct (12) měsíců, přičemž počíná běžet od prvního (1.) dne měsíce následujícího po doručení písemné výpovědi příslušné Smluvní straně a uplyne poslední den dvanáctého (12.) měsíce výpovědní doby;
 - c) V případě výpovědi dle odst. 2. písm. c) tohoto čl. VII Smlouvy činí výpovědní doba tři (3) měsíce, přičemž počíná běžet od prvního (1.) dne měsíce následujícího po doručení písemné výpovědi příslušné Smluvní straně a uplyne poslední den třetího (3.) měsíce výpovědní doby.
5. Smluvní strany ujednávají, že (i) Smlouvu lze zrušit jen z důvodů uvedených v tomto čl. VII odst. 2. a odst. 3., 7 Smlouvy, přičemž Smluvní strany vylučují možnost kterékoliv Smluvní strany zrušit Smlouvu výpovědí bez výpovědní doby, (ii) odstoupit od Smlouvy lze pouze v případě, že Smluvní strana porušila povinnost, jejíž porušení je ve Smlouvě určeno jako podstatné porušení Smlouvy nebo z důvodů uvedených ve Smlouvě.
6. Pozbude-li Smlouva účinnosti, Nájemce Předmět nájmu vyklidí nejpozději do deseti (10) dnů od pozbytí účinnosti Smlouvy a uvede Předmět nájmu do původního stavu, ve kterém jej převzal k užívání, nehledě na běžné opotřebení, včetně odstranění provedených změn Budovy, které lze odstranit bez poškození Předmětu nájmu nebo zhoršení podstaty Předmětu nájmu nebo ztížení užívání Předmětu nájmu, nedohodnou-li se Smluvní strany jinak. O vyklizení a odevzdání Předmětu nájmu bude mezi Smluvními stranami sepsán protokol.
7. V souladu s ustanovením § 27 odst. 2 zákona č. 219/2000 Sb., o majetku České republiky a jejím vystupování v právních vztazích, v účinném znění (dále jen „ZMČR“), má Pronajímatele právo ukončit Smlouvu rovněž odstoupením od smlouvy, pokud přestanou být plněny podmínky podle ust. § 27 odst. 1 ZMČR. Odstoupením od smlouvy se Smlouva ruší, a to dnem doručení oznámení této skutečnosti Nájemci. V případě odstoupení od smlouvy poskytne Pronajímatele Nájemci lhůtu k vyklizení Předmětu nájmu v délce minimálně sto dvacet (120) kalendářních dnů. Pronajímatele se dále zavazuje informovat Nájemce o tom, že o Předmět nájmu zažádala jiná organizační složka státu ve smyslu § 19a – 19c ZMČR, jakož i o tom, že s Předmětem nájmu hodlá sám nadále nakládat jako s majetkem potřebným pro plnění funkcí státu či jiných úkolů vyplývajících z platných právních předpisů, a že tedy podmínky § 27 odst. 1 ZMČR přestanou být plněny, a to bez zbytečného odkladu potom, co se o těchto skutečnostech dozví.

Čl. VIII

OCHRANA OSOBNÍCH ÚDAJŮ A COMPLIANCE

1. Za účelem plnění práv a povinností vyplývajících ze Smlouvy nebo vzniklých v souvislosti se Smlouvou si Smluvní strany navzájem předávají nebo mohou předávat osobní údaje (dále jen „Osobní údaje“) ve smyslu čl. 4 odst. 1 Nařízení Evropského parlamentu a Rady (EU) č. 2016/679 ze dne 27. dubna 2016, o ochraně fyzických osob v souvislosti se zpracováním osobních údajů a o volném pohybu těchto údajů a o zrušení směrnice 95/46/ES (obecné nařízení o ochraně osobních údajů) (dále jen „GDPR“) subjektů údajů, kterými jsou zejména zástupci, zaměstnanci nebo zákazníci druhé Smluvní strany či jiné osoby pověřené druhou Smluvní stranou k výkonu či plnění práv a povinností vyplývajících ze Smlouvy nebo vzniklých v souvislosti se Smlouvou. Přijímající Smluvní strana je tak vzhledem k předávaným Osobním údajům v pozici správce.
2. Účelem předání Osobních údajů je plnění Smlouvy, Smluvní strany prohlašují, že předávané Osobní údaje budou zpracovávat pouze k naplnění tohoto účelu, a to v souladu s platnými právními předpisy, zejména v souladu s GDPR.
3. Smluvní strany prohlašují, že pro předání Osobních údajů druhé Smluvní straně disponují platným

právním titulem v souladu s čl. 6 odst. 1 GDPR.

4. Smluvní strany berou na vědomí, že za účelem plnění Smlouvy, může docházet k předání Osobních údajů z přejímající Smluvní strany třetí osobě, zejména osobě, prostřednictvím které přejímající Smluvní strana vykonává či plní práva a povinnosti vyplývající ze Smlouvy nebo vzniklé v souvislosti se Smlouvou.
5. Předávající Smluvní strana zajistila nebo zajistí splnění veškerých zákonných podmínek nezbytných pro předání Osobních údajů vůči subjektům údajů, zejména informuje subjekty údajů o skutečnosti, že došlo k předání konkrétních Osobních údajů přejímající Smluvní straně, a to za účelem plnění Smlouvy. V případě, že přejímající Smluvní stranou je Nájemce, předávající Smluvní strana seznámí subjekty údajů rovněž i s podmínkami zpracování Osobních údajů, včetně rozsahu zvláštních práv subjektu údajů, které jsou uvedeny v Zásadách zpracování Osobních údajů dostupných na adrese <https://www.cetin.cz/zasady-ochrany-osobnich-udaju>. Splnění povinnosti uvedené v tomto odstavci je předávající Smluvní strana povinna přejímající Smluvní straně na výzvu písemně doložit.
6. Nájemce přijal a dodržuje interní korporátní compliance program navržený tak, aby byl zajištěn soulad činnosti Nájemce s platnými a účinnými právními předpisy, pravidly etiky a morálky; zahrnující opatření, jejichž cílem je předcházení a odhalování porušování uvedených předpisů a pravidel (program Corporate Compliance - <https://www.cetin.cz/corporate-compliance>).

ČI. IX ZÁVĚREČNÁ USTANOVENÍ

1. Smlouva se řídí Občanským zákoníkem a ZEK.
2. Smlouva nabývá platnosti dnem podpisu oběma Smluvními stranami a účinnosti dnem 1. 6. 2023, nejdříve však dnem uveřejnění Smlouvy dle zákona č. 340/2015 Sb., o zvláštních podmínkách účinnosti některých smluv, uveřejňování těchto smluv a o registru smluv (zákon o registru smluv), ve znění pozdějších předpisů (dále jen „**Zákon o registru smluv**“); dnem nabytí účinnosti Smlouvy pozbývá Původní smlouva účinnosti. Pronajímatel se zavazuje nejpozději do 31. 5. 2023 uveřejnit obsah Smlouvy a tzv. metadata a splnit další povinnosti v souladu se Zákonem o registru smluv. Pronajímatel se zavazuje doručit Nájemci potvrzení o uveřejnění Smlouvy dle Zákonu o registru smluv vydané správcem registru smluv nejpozději následující den po jeho obdržení. Nebude-li Smlouva uveřejněna v souladu se Zákonem o registru smluv do tří (3) měsíců po jejím uzavření, zavazuje se Pronajímatel uzavřít s Nájemcem novou smlouvu, která svým obsahem bude hospodářsky odpovídat znění Smlouvy (příčemž určení lhůt, dob a termínů bude odpovídat tomuto principu a časovému posunu), a to do sedmi (7) dnů od doručení výzvy Nájemce Pronajímateli. Ujednání tohoto čl. IX odst. 2 Smlouvy nabývá účinnosti okamžikem uzavření Smlouvy.
3. Písemným stykem či pojmem „písemně“ se pro účely Smlouvy rozumí předání zpráv jedním z těchto způsobů:
 - a) v listinné podobě;
 - b) datovou zprávou prostřednictvím informačního systému datových schránek;
 - c) e-mailovou zprávou podepsanou zaručeným elektronickým podpisem dle zákona č. 297/2016 Sb., o službách vytvářejících důvěru pro elektronické transakce, ve znění pozdějších předpisů;
 - d) e-mailovou zprávou zaslou z adresy kontaktní osoby Smluvní strany na adresu kontaktní osoby druhé Smluvní strany, tak jak jsou určeny v Příloze č. 2 Smlouvy;

Jednostranné právní jednání způsobující zánik Smlouvy (výpověď nebo odstoupení) musí mít podobu samostatně podepsaného dokumentu a musí být doručeno pouze prostřednictvím poskytovatele poštovních služeb nebo prostřednictvím informačního systému datových schránek nebo jako příloha e-mailové zprávy na adresu kontaktní osoby ve věcech smluvních dle čl. Přílohy č. 2 Smlouvy a, je-li právní jednání způsobující zánik Smlouvy doručované Nájemci, současně na

adresu contract_termination@cetin.cz.

4. Každá Smluvní strana má právo kontaktní osobu určenou v Příloze č. 2 Smlouvy změnit, a to písemným oznámením, doručeným druhé Smluvní straně; změna je účinná doručením druhé Smluvní straně, ledaže Smluvní strana uvedla v oznámení pozdější datum účinnosti změny. Pro vyloučení pochybností Smluvní strany ujednávají, že je-li v téže věci určeno více kontaktních osob, jedná každá samostatně, ledaže je Smlouvou určeno jinak.
5. Nedohodnou-li se Smluvní strany na způsobu řešení vzájemného sporu, má každá ze Smluvních stran právo uplatnit svůj nárok u příslušného soudu České republiky.
6. Žádná Smluvní strana nemá právo, vyjma případu Smlouvou výslovně ujednaného, převést či postoupit Smlouvu, ani jakékoliv své právo nebo povinnost ze Smlouvy nebo z její části třetí osobě ani k Předmětu nájmu zřídit věcné právo bez předchozího písemného souhlasu druhé Smluvní strany. Pro vyloučení pochybností Smluvní strany ujednávají, že právo vlastníka Budovy převést vlastnické právo k Budově na třetí osobu není ujednáním dle předchozí věty dotčeno.
7. Smlouva může být měněna a doplňována pouze písemně, právními jednáními výslovně označenými za dodatky ke Smlouvě podepsanými oprávněnými zástupci Smluvních stran na témže dokumentu, a to buď v listinné podobě nebo elektronicky; změna jinou formou je vyloučena. Odstoupit od Smlouvy a vypovědět ji lze pouze písemně. Smluvní strany ujednaly, že ustanovení první věty tohoto odstavce nebudou aplikovat na změny osob dle Přílohy č. 2 Smlouvy, kdy postačí písemné oznámení o změně druhé Smluvní straně.
8. Smlouva obsahuje úplné ujednání o předmětu Smlouvy a všech náležitostech, které Smluvní strany měly a chtěly ve Smlouvě ujednat, a které považují za důležité pro závaznost Smlouvy. Žádný projev Smluvních stran učiněný při jednání o Smlouvě ani projev učiněný po uzavření Smlouvy nesmí být vykládán v rozporu s výslovnými ustanoveními Smlouvy a nezakládá žádný závazek žádné ze Smluvních stran.
9. Pronajímatel potvrzuje, že při pronájmu Předmětu nájmu byla dodržena veškerá ustanovení ZMČR a zřizovací listiny Pronajímatele a má právo Smlouvu uzavřít.
10. Smlouva je vyhotovena elektronicky nebo v listinné podobě, přičemž v takovém případě je Smlouva vyhotovena ve dvou (2) stejnopisech, z nichž každá Smluvní strana obdrží jedno (1) vyhotovení.
11. Nedílnou součástí Smlouvy jsou následující Přílohy:
Příloha č. 1 – Předmět nájmu
Příloha č. 2 – Kontaktní osoby Smluvních stran



V Brně dnem el. podpisu

Za pronajímatele:


Za nájemce:

.....
Mgr. Tomáš Komárek, ředitel

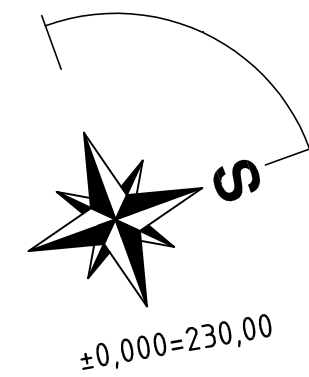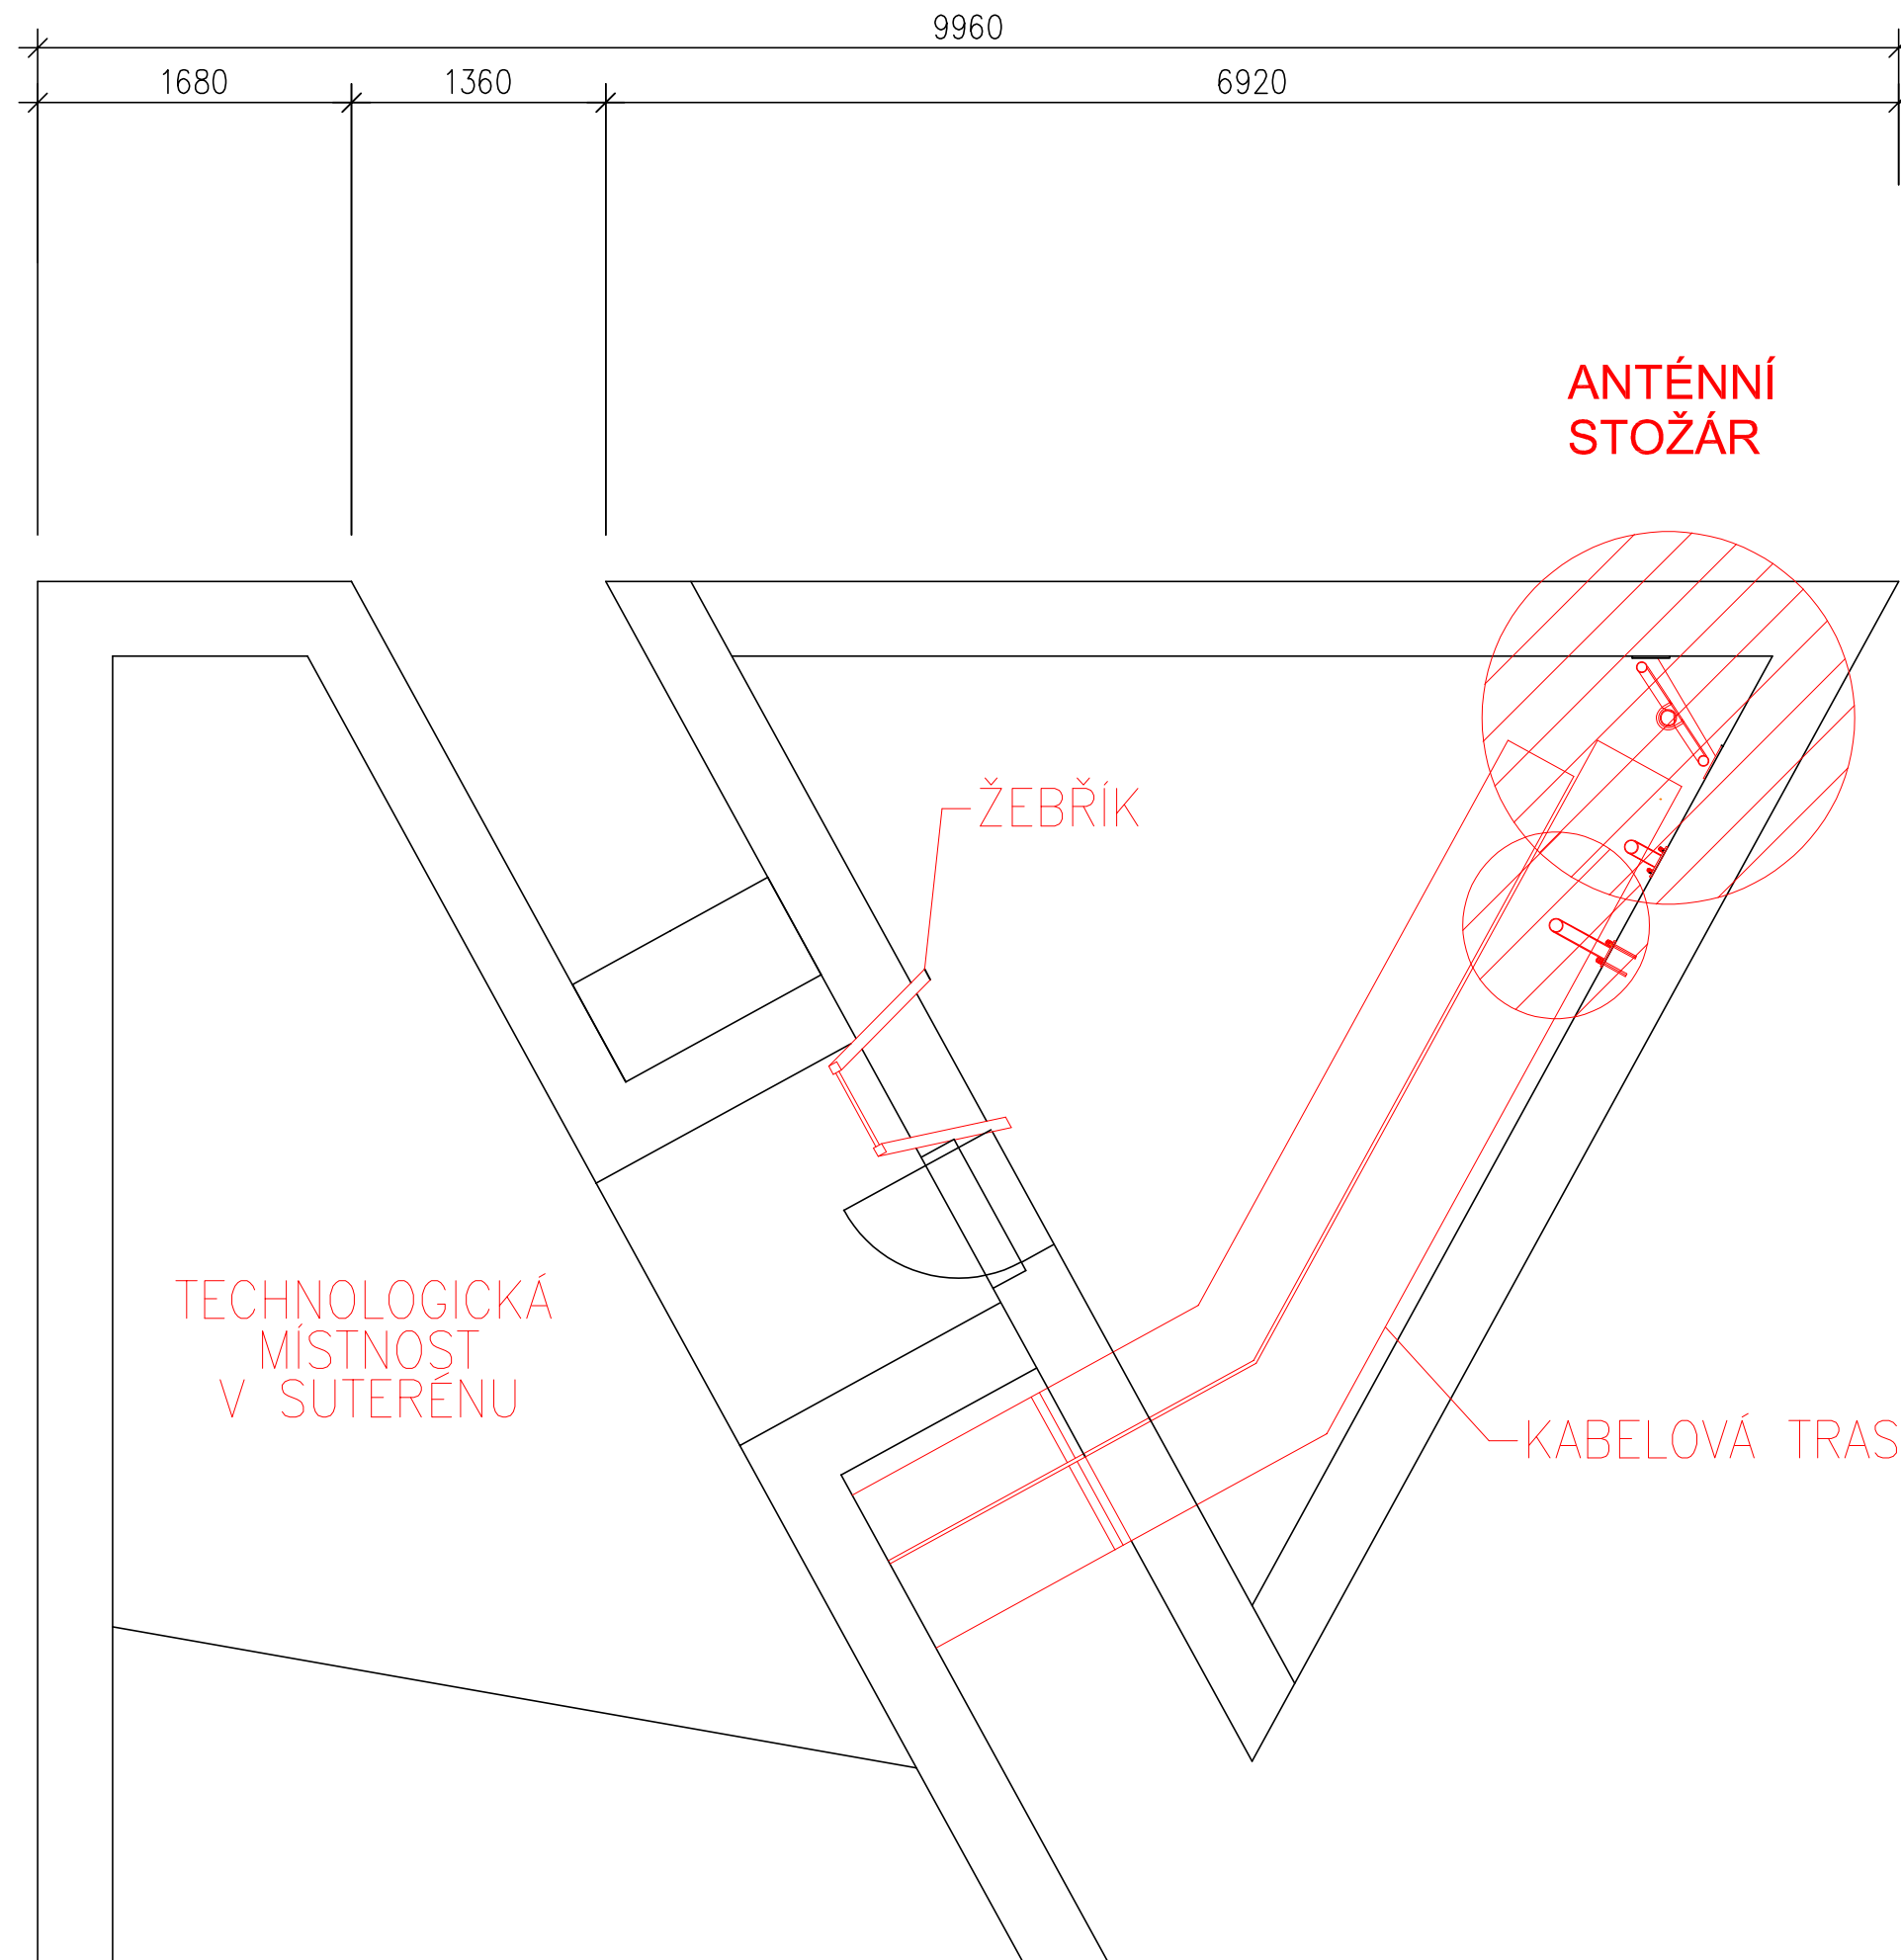

.....
Ing. Pavel Prokeš, manažer realitních služeb
na základě pověření

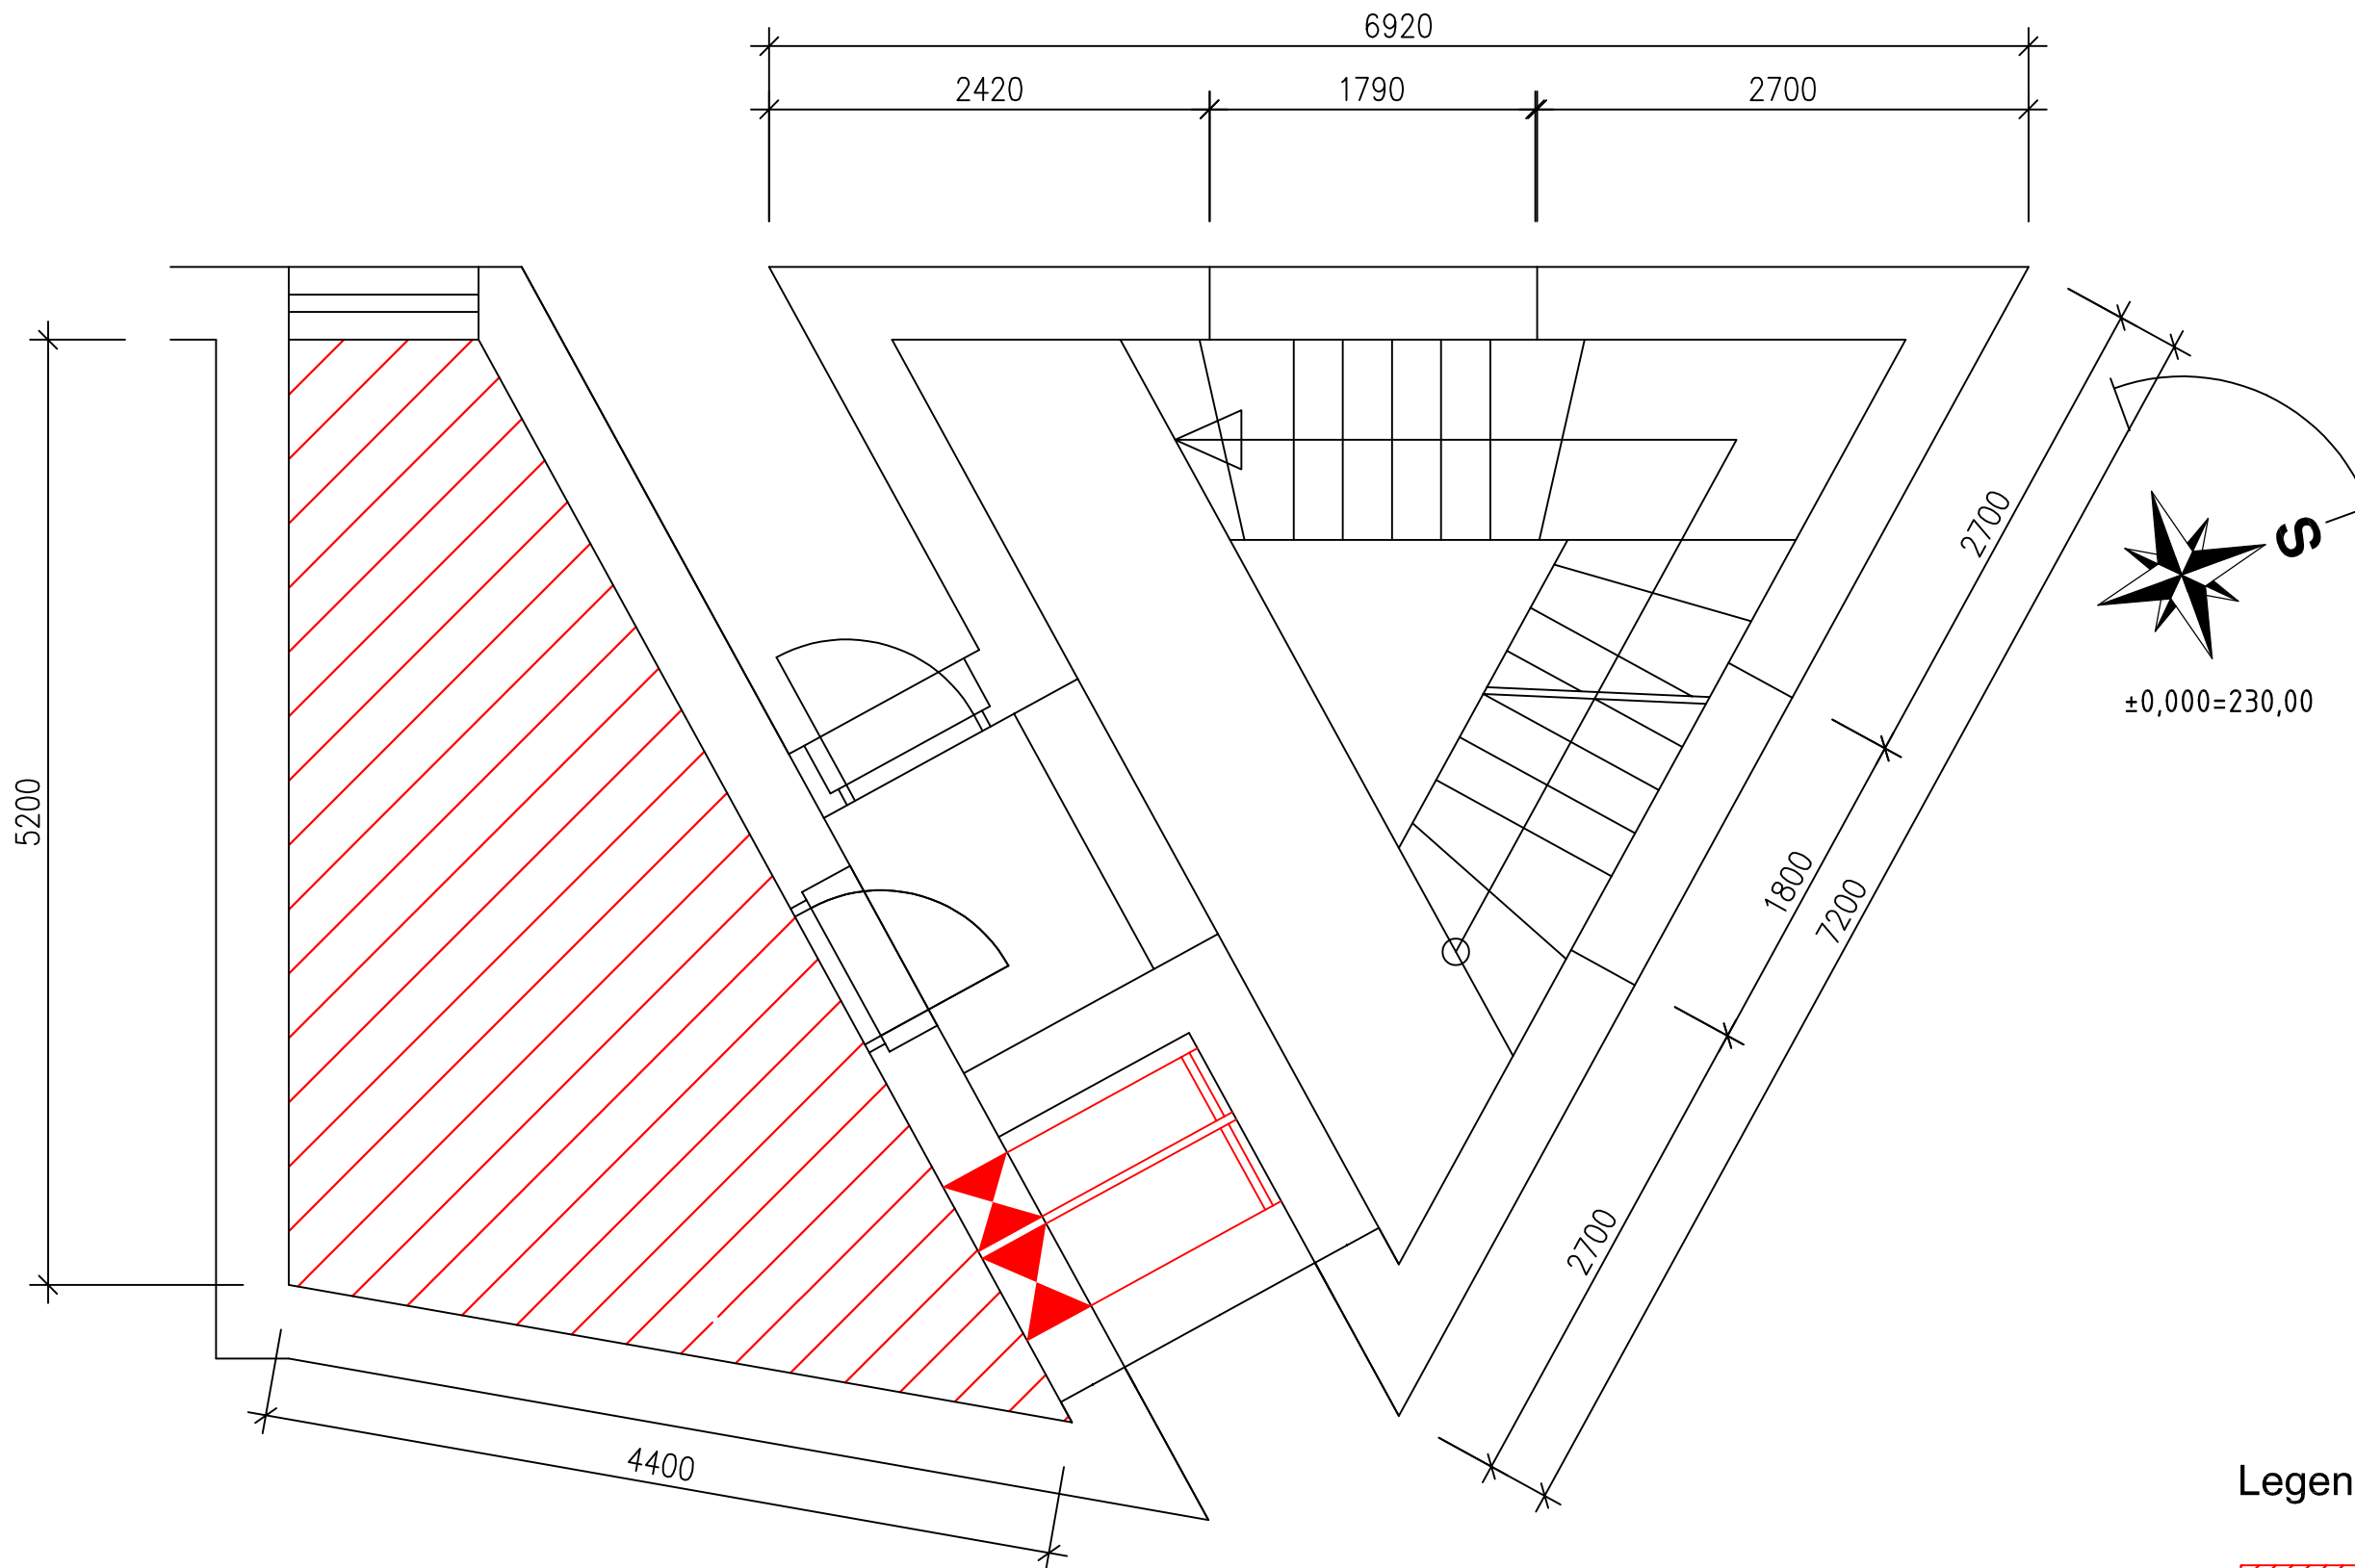

Legenda:
Pronajatý prostor
střecha: 4,5m²
technologická místnost: 15m²
Měřítko 1:40
Příloha č.1 k NS list 1
BMKOC - Kociánka č.p. 2803/4a
Brno-Královo Pole



Legenda:

- Pronajatý prostor
-  střecha: 4,5m²
 -  technologická místnost: 15m²


Měřítko 1:40

Příloha č. 1 k NS list 2

BMKOC - Kociánka č.p. 2803/4a

Brno-Královo Pole

POHLED
M 1:75

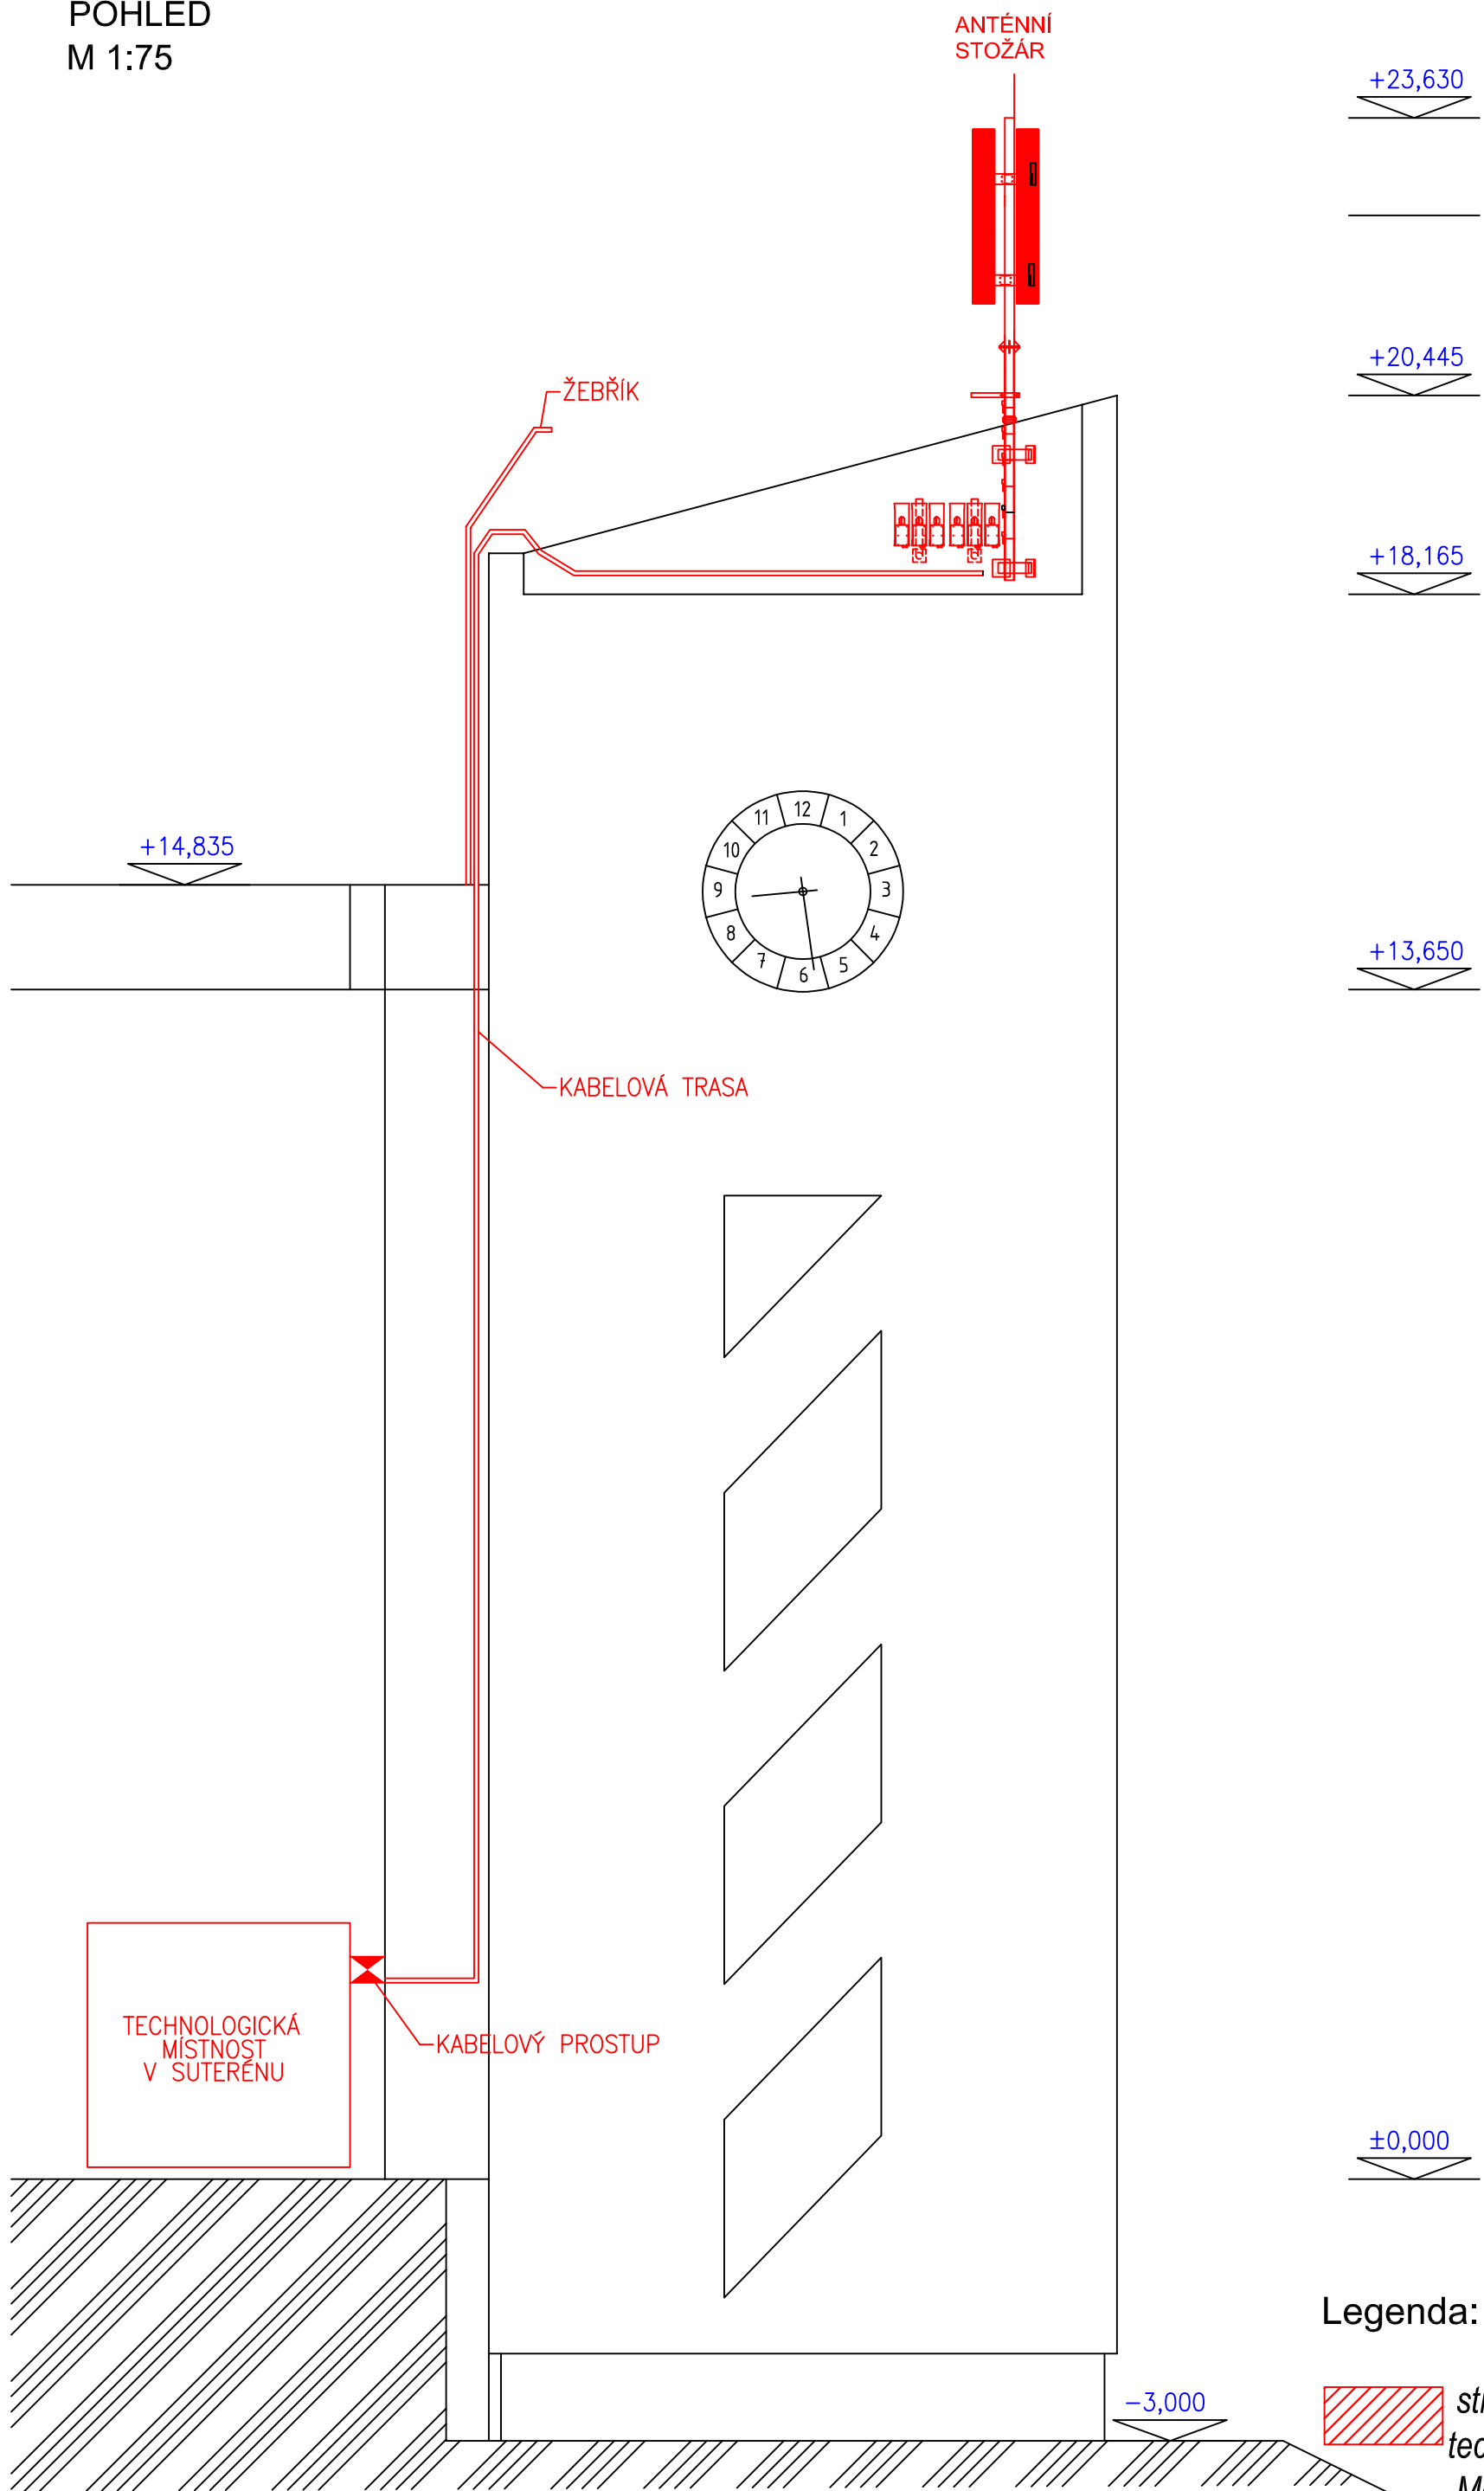

+23,630

+20,445

+18,165


+13,650

±0,000

-3,000

+14,835

Legenda:

 Pronajatý prostor
střecha: 4,5m²
technologická místnost: 15m²

Měřítko 1:75
Příloha č.1 k NS list 3
BMKOC - Kociánka č.p. 2803/4a
Brno-Královo Pole

Příloha č. 2

1. **Pronajímatel:**
 - Adresa pro doručování: Centrum Kociánka
Kociánka 93/2, Královo Pole, 612 00 Brno
 - Kontaktní osoba: Ing. Martin Hirschner, ekonom
 - Tel.: +420 607 555 749, +420 515 504 224
 - E-mail: martin.hirschner@kocianka.cz
 - Datová schránka: dktz2n3

2. **Nájemce:**
 - Adresa pro doručování: CETIN a.s.
Nemovitosti, Českomoravská 2510/19, Libeň, 190 00 Praha 9
 - Kontaktní telefonní linka: +420 800 298 297 bezplatná tel. linka pro věci smluvní a správy nemovitostí
 - Kontaktní e-mail: nemovitosti@cetin.cz - e-mailová adresa pro věci smluvní a správy nemovitostí
 - Kontaktní telefonní linka: +420 238 463 635 nebo +420 602 301 750 tel. linky na dohledové centrum pro věci technického charakteru
 - Kontaktní e-mail: nmc.fdran@cetin.cz - e-mailová adresa dohledového centra pro věci technického charakteru
 - Datová schránka: qa7425t