


Příloha č.1
Předávací stanice č.1

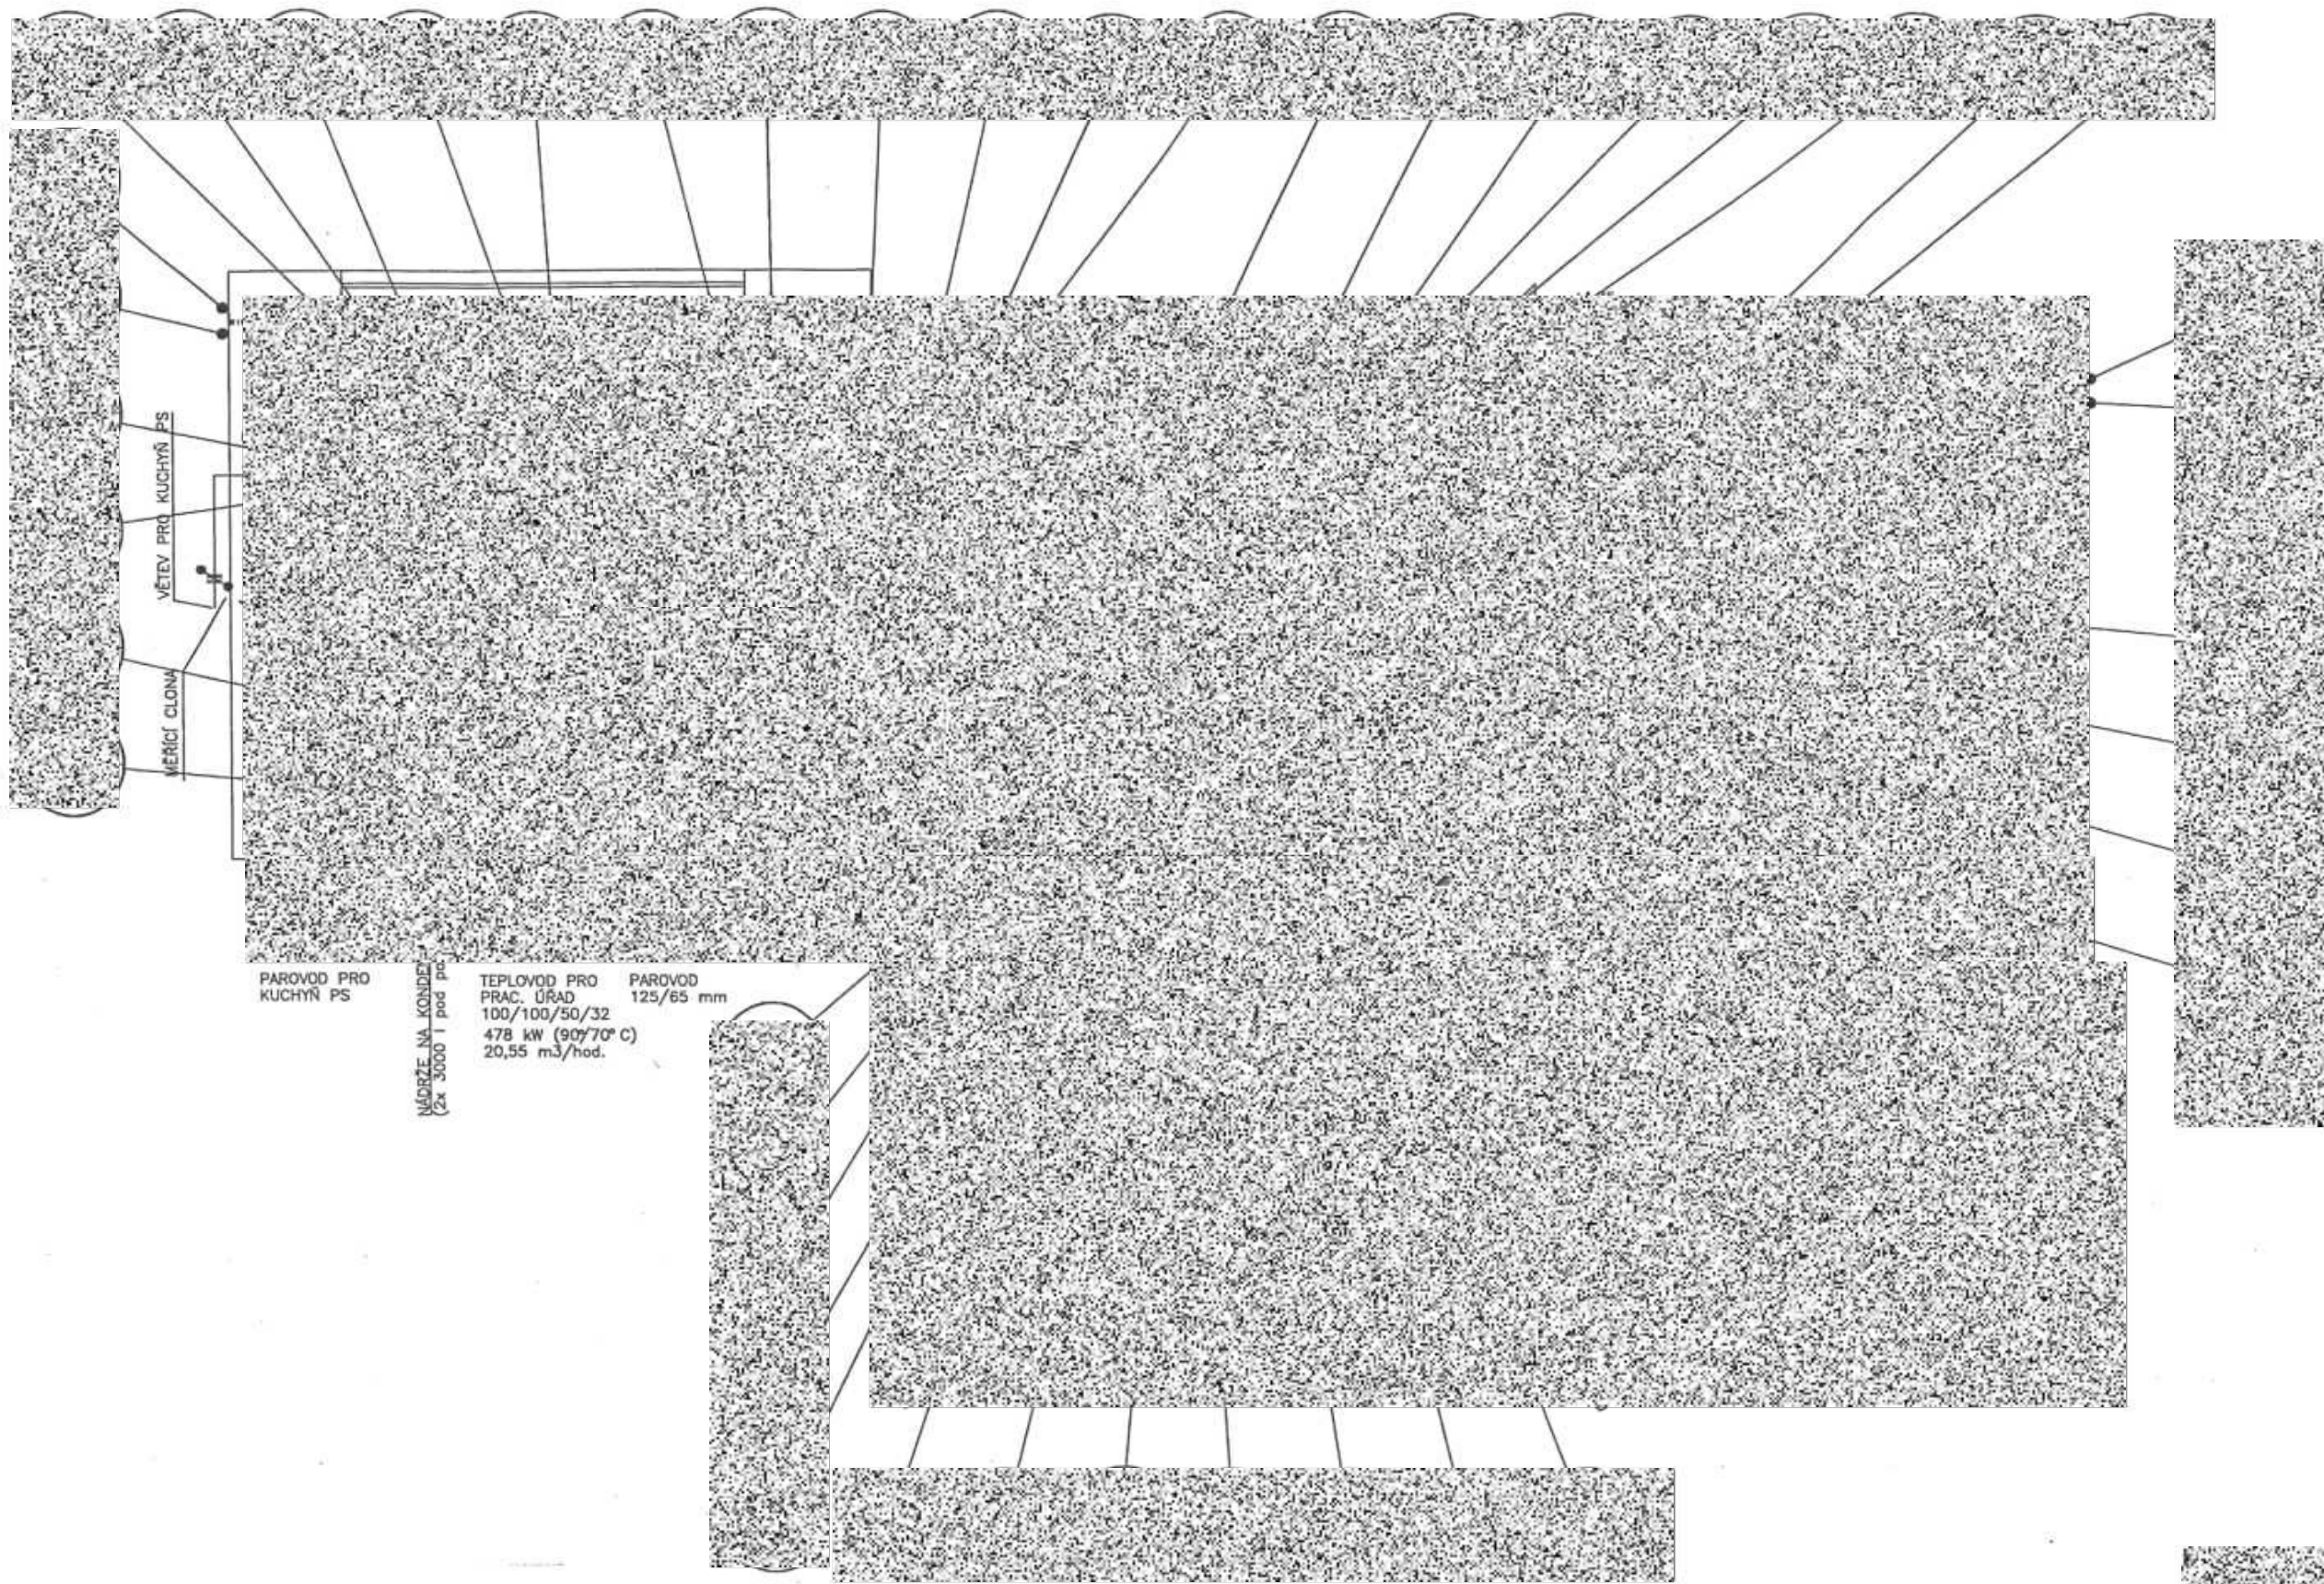

PAROVOD PRO KUCHYŇ PS

NÁDRŽE NA KONDEZÁT
(2x 3000 l pod ps)

TEPLOVOD PRO PRAC. ÚRAD 100/100/50/32
478 kW (90/70° C)
20,55 m³/hod.

PAROVOD 125/65 mm

Vypracoval:	Měřitko:	NAPĚTOVÁ SOUSTÁVA: 400/230,50Hz; TN-S OCHRANA DLE ČSN 33 2000-4-41; SE SAMOČINNÝM ODPOJENÍM OD ZDROJE	REKONSTRUKCE PŘEDÁVACÍ STANICE OKRESNÍ ÚRAD OLOMOUC-M+R	Č. V. 22
Odp. projektant:	Datum: 04/98	DISPOZICE PŘEDÁVACÍ STANICE	Číslo zakázky: 13-346/000	
Kontrola:	DWG: OKRUR22	STAVOPROJEKT a.s. OLOMOUC J. JOHNSON CONTROLS		