


# SITUACE 1:150

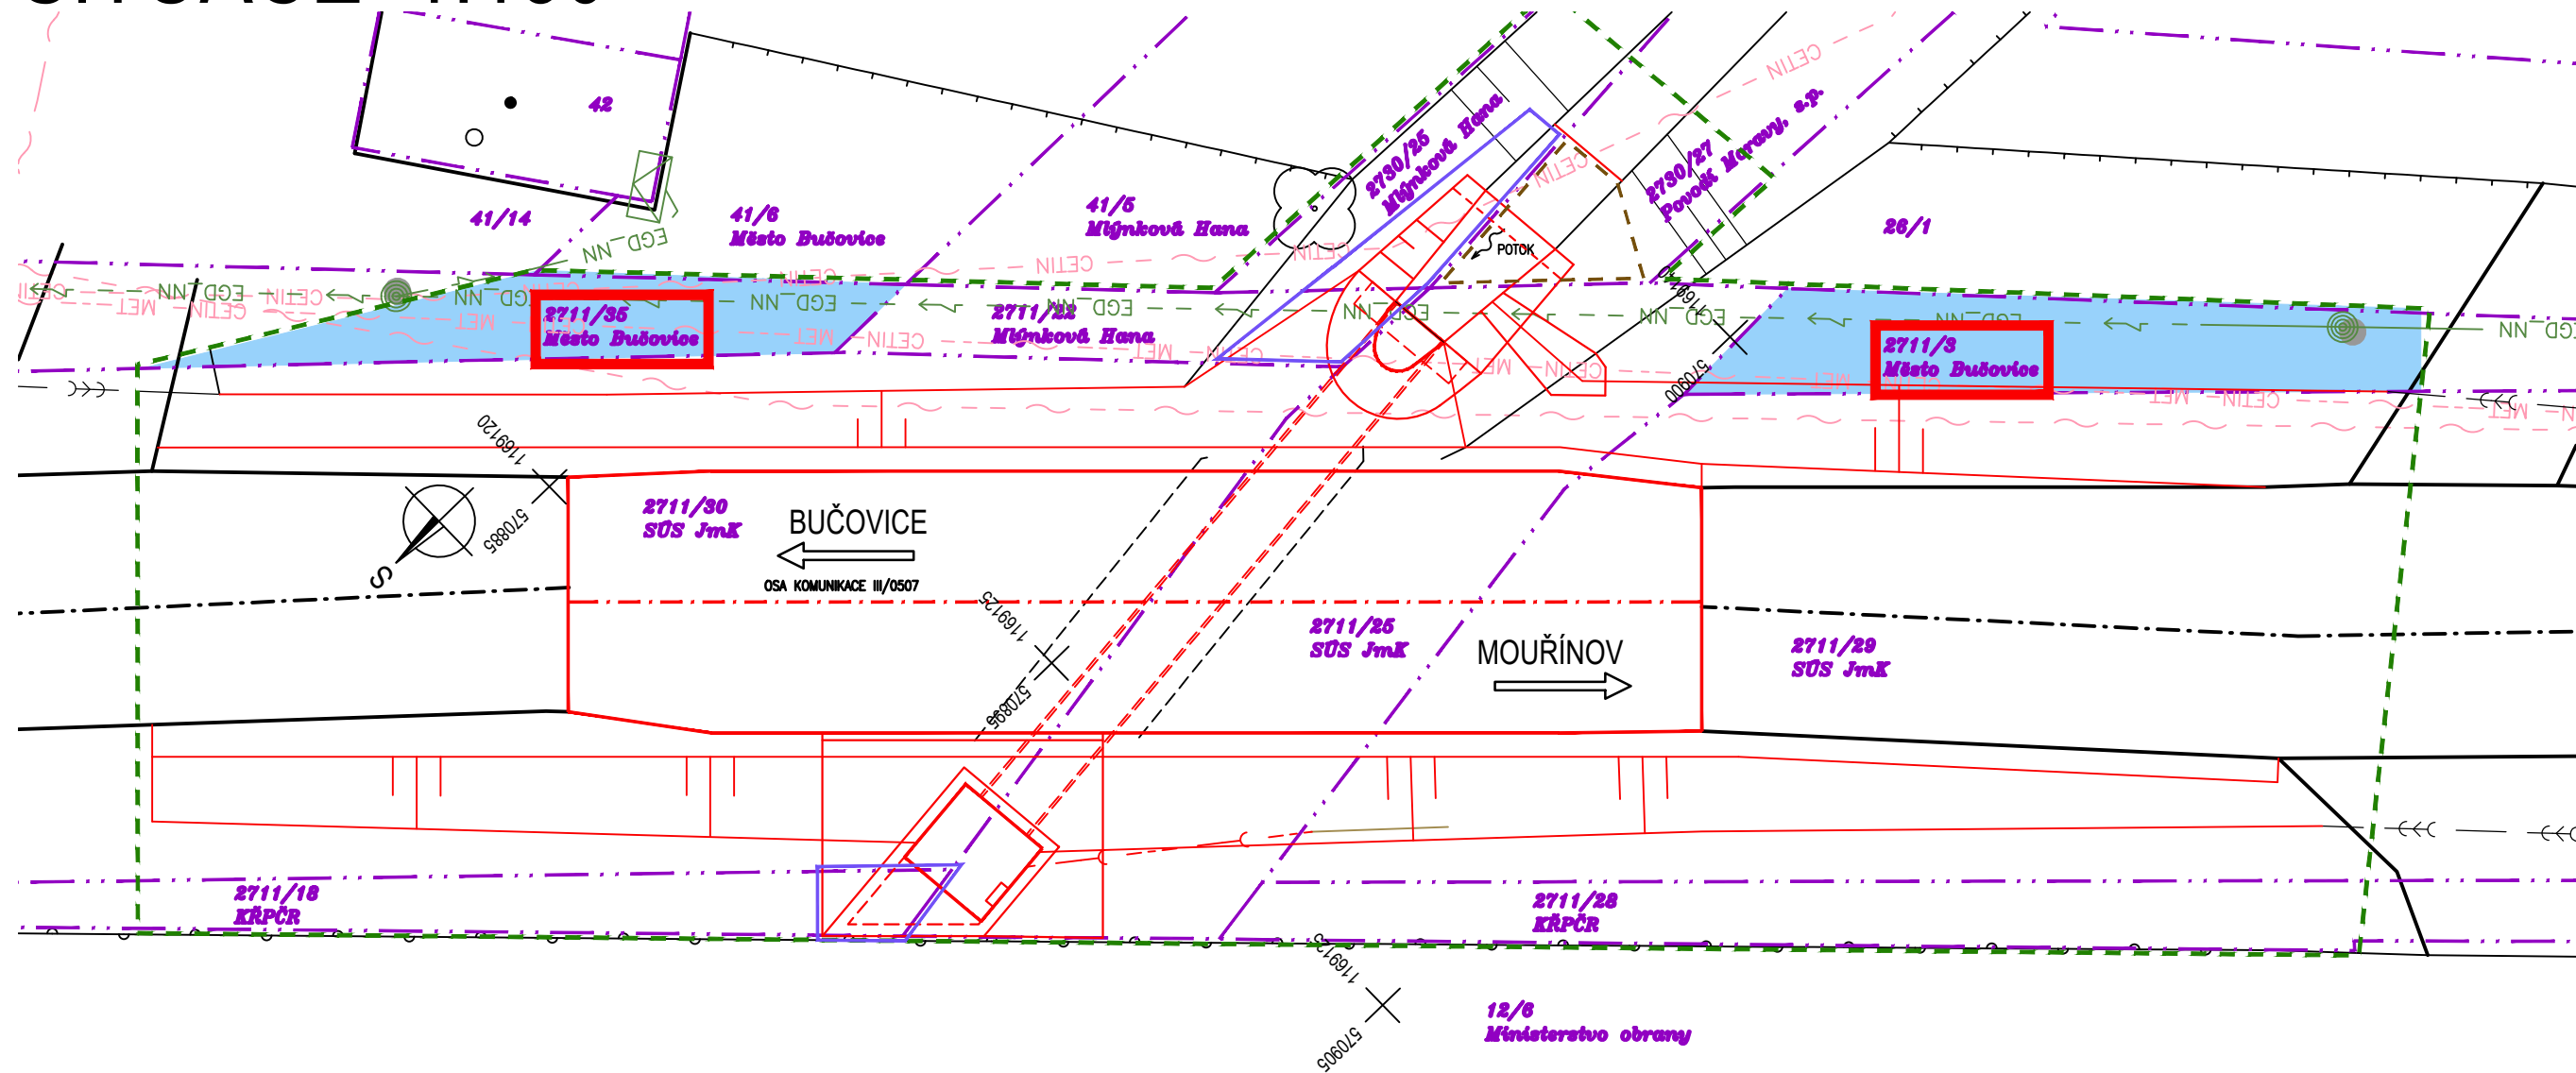

## LEGENDA PLOCH ZÁBORŮ

- PLOCHA TRVALÉHO ZÁBORU BEZ VÝKUPU
- PLOCHA TRVALÉHO ZÁBORU S VÝKUPEM
- PLOCHA DOČASNÉHO ZÁBORU

## LEGENDA ČAR

- DOČASNÝ ZÁBOR DO 1 ROKU
- DOČASNÝ ZÁBOR DO 1 ROKU VEDENÝ PO HRANICI POZEMKŮ
- DOČASNÝ ZÁBOR NAD 1 ROK
- DOČASNÝ ZÁBOR NAD 1 ROK VEDENÝ PO HRANICI POZEMKŮ
- TRVALÝ ZÁBOR
- TRVALÝ ZÁBOR VEDENÝ PO HRANICI POZEMKU
- HRANICE POZEMKŮ KN
- HRANICE KATASTRÁLNÍCH ÚZEMÍ
- STÁVAJÍCÍ HRANY, STÁVAJÍCÍ KONSTRUKCE
- NOVÉ KONSTRUKCE

## III/0507 Bučovice, most 0507-4

Město Bučovice jako majitel pozemků par..č. 2711/3 a 2711/35 v KÚ Bučovice [615161] souhlasí dle §184a zákona č. 183/2006 Sb.:

- s předloženým stavebním záměrem
- s dočasným záborom pozemku p.č. 2711/3 a 2711/35 dle záborového elaborátu
- s dopravně inženýrským opatřením během stavby

Dne: .....

Podpis: .....