

SMLOUVA O SPOLUPRÁCI

Jméno:

Mgr. David Gabriel

Trvalé bydliště:

186 00, Praha 8 - Karlín

Bankovní spojení:

Číslo účtu:

Telefon:

E-mail:

(dále jen „**Stavebník**“)

a

Název:

Městská část Praha - Benice

Sídlo:

Květnového povstání 21, 103 00 Praha 10

Zastoupen:

Ing. Hana Karasová, starostka městské části

IČ:

00240052

Telefon:

267 710 933

E-mail:

Bankovní spojení:

Číslo účtu:

(dále jen „**MČ Praha-Benice**“)

uzavírají níže uvedeného dne, měsíce a roku dle ustanovení § 1746 odst. 2 zákona 89/2012 Sb., občanský zákoník, ve znění pozdějších předpisů, tuto smlouvu o spolupráci (dále jen „**Smlouva**“):

I.

Úvodní ustanovení

1. Stavebník se chystá na pozemcích parc. č. 220/5 a 219/3 v k.ú. Benice realizovat stavební záměr s názvem „Zasíťování pozemku 220/5, 219/3 ul. K Pitkovicům, Praha 10 Benice“ (dále jen „**záměr**“) Situační výkres projektové dokumentace záměru je přílohou č. 1 této smlouvy.
2. Stavebník připravuje svůj stavební záměr na pozemcích parc. č. **220/5, 219/3** v k.ú. Benice, zapsaných v katastru nemovitostí ČR vedeném Katastrálním úřadem pro hlavní město Prahu, Katastrální pracoviště Praha na LV č. 613, které jsou ke dni uzavření této smlouvy ve vlastnictví Stavebníka. Záměr bude realizovat i na pozemku parc.č. **164/1** v k.ú. Benice, který je ve vlastnictví hlm. Prahy a svěřené správě MČ Praha-Benice.
3. Smluvní strany konstatují, že záměr bude znamenat zásah do pozemku ve svěřené správě MČ Praha-Benice a zvýšení zatížení území a proto bude MČ Praha-Benice s jeho realizací souhlasit pouze za splnění podmínek, které dále specifikuje tato Smlouva. V případě splnění podmínek se MČ Praha-Benice zavazuje realizaci Stavebního záměru podporovat.
4. Účelem této smlouvy je upravit vzájemná práva a povinnosti smluvních stran vztahující se ke spolupráci při realizaci záměru.
5. Rozhodnutím o umístění stavby se pro potřeby této smlouvy rozumí též územní rozhodnutí vydané ve zjednodušeném územním řízení, územní souhlas či jiný obdobný postup vedoucí k umístění záměru dle platného a účinného znění stavebního zákona.
6. Stavebním povolením se pro potřeby této smlouvy rozumí rovněž rozhodnutí vydané ve sloučeném územním a stavebním řízení, oznámení stavebního záměru s certifikátem

autorizovaného inspektora, dodatečné povolení stavby a povolení změn stavby před dokončením.

II. Závazek Stavebníka

1. Stavebník se zavazuje, že v rámci záměru vybuduje:
 - a) přípojku kanalizačního řadu vod splaškové kanalizace s napojením na stávající kanalizační řad,
 - b) přípojku vodovodního řadu s budoucím napojením na stávající vodovod,
 - c) přípojky vedení elektro (VN a NN) s napojením na stávající vedení sítě,
 - d) přípojky vedení plynovodu s napojením na stávající plynovodní vedení.
2. Stavebník se zavazuje s MČ Praha - Benice spolu s touto smlouvou uzavřít jednotlivé smlouvy o smlouvách budoucích o zřízení služebností inženýrských sítí, které budou uloženy v pozemku parc.č. 164/1, k.ú. Benice, pakliže nebudou takové jednotlivé smlouvy před uzavřením této smlouvy uzavřeny MČ Praha - Benice přímo se správci těchto sítí; k tomu se Stavebník zavazuje poskytnout potřebnou součinnost. Stavebník se zavazuje uhradit cenu za omezení užívání nemovitosti při umístění inženýrských sítí (zřízení služebností inženýrské sítě) ve výši dle usnesení č. 24/3/2023 před žádostí o vydání kladného stanoviska MČ Praha - Benice v řízení o žádosti o vydání rozhodnutí o umístění stavebního záměru žadatele dle projektu.
3. V rámci realizace svého stavebního záměru a v souladu s projektovou dokumentací ke sloučenému řízení Stavebník vybuduje přípojky inženýrských sítí k pozemkům parc. č. 220/5 a 219/3 v k.ú. Benice. Tyto inženýrské sítě je nutné vést pod vozovkou ulice K Pitkovicům a v dalších částech pozemku parc.č. 164/1 v k.ú. Benice. Stavebník se zavazuje zajistit před zahájením prací, které budou znamenat jakýkoliv zásah do vozovky ulice K Pitkovicům (přípojky inženýrských sítí, změna typu povrchu, rozšíření povrchu atd.), souhlas hl.m. Prahy s takovými zásahy, pokud do té doby nebude stavba vozovky ze strany hl.m. Prahy předána MČ Praha - Benice. V rámci realizace těchto přípojek inženýrských sítí se Stavebník zavazuje provést před zahájením stavebních prací pasportizaci dotčeného úseku ulice K Pitkovicům a v dalších částech pozemku parc.č. 164/1 v k.ú. Benice (včetně fotodokumentace) a předat tuto pasportizaci MČ Praha-Benice. Po ukončení těchto stavebních prací se Stavebník zavazuje uvést dotčený úsek ulice K Pitkovicům a v dalších částech pozemku parc.č. 164/1 v k.ú. Benice do stavu před zahájením stavebních prací.

III. Podpora městské části

1. MČ Praha-Benice, jako subjekt zúčastněný na procesu vydání Územního rozhodnutí, resp. Společného povolení pro dotčený záměr a jako účastník stavebních řízení a dalších správních řízení pro stavební záměr Stavebníka se prostřednictvím této Smlouvy a právě s ohledem na její uzavření zavazuje poskytovat Stavebníkovi v rámci plnění závazku Stavebníka dle této smlouvy v mezích právních předpisů nezbytnou součinnost, a to zejména v rámci procesu vydání Územního rozhodnutí pro dotčené pozemky a v rámci navazujících stavebních a souvisejících řízení.
2. V souvislosti s výše uvedenými řízeními (podpora pro vydání Územního rozhodnutí pro dotčené pozemky a stavební řízení) a vydáváním potřebných stanovisek ke stavebnímu záměru Stavebníka nebude MČ Praha-Benice umožnění realizace stavebního záměru Stavebníka podmiňovat úhradou dalších finančních prostředků nebo jinými plněními než těmi, která jsou stanovena touto Smlouvou, to vše s výslovnou výjimkou správních poplatků vybíraných na

podkladě zákona (zábory veřejného prostranství apod.) eventuálně jiných místních poplatků, vyměřených dle obecně platných místních vyhlášek.

3. Závazek MČ Praha-Benice uvedený v předchozích odstavcích v žádném ohledu nezakládá nárok na jakékoliv finanční nebo jiné plnění ze strany MČ Praha-Benice pro Stavebníka.

IV.

Finanční plnění Stavebníka

1. Stavebník si je vědom skutečnosti, že jeho záměr bude mít dopady na fungování MČ Praha-Benice a vyvolá v budoucnosti náklady. Z tohoto důvodu se Stavebník zavazuje, že poskytne MČ Praha-Benice finanční příspěvek za omezení užívání nemovitosti při umístění inženýrských sítí (zřízení služebnosti inženýrské sítě) (dále jen "**finanční příspěvek**") v celkové výši **49.000,- Kč** (slovy: čtyřicet devět tisíc korun českých), a to na bankovní účet MČ Praha-Benice uvedený v záhlaví Smlouvy, před žádostí o vydání kladného stanoviska MČ Praha - Benice v řízení o žádosti o vydání rozhodnutí o umístění stavebního záměru žadatele dle Projektu. Tato částka finančního příspěvku je stanovena v souladu s usnesením zastupitelstva MČ Praha-Benice č. 24/3/2023 ze dne 30.1.2023 o stanovení ceny za omezení užívání nemovitosti při umístění inženýrských sítí (zřízení služebnosti inženýrské sítě). V souladu s projektovou dokumentací stavebního záměru Stavebníka a v souladu s uvedeným usnesením zastupitelstva je finanční příspěvek stanoven takto:

- Kanalizace – Délka přípojky od stávající stoky po novou šachtu v délce cca 24,60 m = 8 000,- Kč + 10 000,- Kč = 18 000,- Kč;
- Vodovod – Délka přípojky od stávajícího vodovodního řádu až po novou vodoměrnou šachtu bude cca 18,74 m = 8 000,- Kč + 7 000,- Kč = 15 000,- Kč;
- NN přípojka – cca 4m = 8 000,- Kč,
- Plynovod – Sdružená plynovodní přípojka bude mít délku 2,37 m (vodorovná část) + cca 1,5 m (svislá část) = 8 000,- Kč.

Celkem finanční příspěvek = 49.000,- Kč

2. Smluvní strany v této souvislosti sjednávají, že finanční příspěvek se považuje za uhrazený pouze v případě, že tento finanční příspěvek je uhrazen MČ Praha-Benice v celé výši.
3. MČ Praha - Benice se do pěti pracovních dnů od přijetí příspěvku dle tohoto článku zavazuje vydat k řízení o žádosti o vydání rozhodnutí o umístění záměru, příp. společnému řízení souhlasné vyjádření. Zároveň se MČ Praha - Benice zavazuje v rámci svých pravomocí poskytnout následnou potřebnou součinnost při povolování záměru, a to za podmínek, že
 - a. Stavebník v příslušných lhůtách plní všechny své závazky zakotvené v čl. II této Smlouvy a současně
 - b. všechny části Stavebního záměru jsou v souladu s příslušnými veřejnoprávními předpisy na úseku územního plánování a stavebního řádu, včetně příslušného platného a účinného předpisu o obecných požadavcích na výstavbu.
4. V případě, že se Stavebník rozhodne Stavební záměr nerealizovat zcela nebo zčásti nebo jej nebude moci realizovat zcela nebo zčásti poté, co zaplatil finanční příspěvek podle tohoto článku této smlouvy a nedošlo dosud k zahájení výstavby, má nárok na vrácení příspěvku nebo jeho odpovídající části. Finanční příspěvek nebo jeho odpovídající část MČ Praha – Benice Stavebníkovi vrátí na základě jeho žádosti, která může být podána ve lhůtě do 90 dnů od

okamžiku, kdy došlo ke splnění podmínek pro navrácení příspěvku nebo jeho části. Stavebník je povinen v žádosti o vrácení příspěvku nebo jeho části prokázat, že nekonsumované územní rozhodnutí podle stavebního zákona pozbylo platnosti a Stavebník nedisponuje ani jiným rozhodnutím podle stavebního zákona, které by mu umožnilo realizaci záměru.

V. Další ujednání

1. Stavebník se pro případ, že bude jeho stavební činnost při realizaci stavebního záměru zasahovat do veřejného prostranství nebo na pozemky MČ Praha-Benice, zavazuje dodržovat obecně závazné právní předpisy a vznesené požadavky MČ Praha – Benice.
2. Stavebník se zavazuje, že do 30 dnů od kolaudace záměru dle čl. I. předá MČ Praha-Benice související projektovou a technickou dokumentaci:
 - a) **přípojky kanalizačního řadu** 1x originál projektové dokumentace skutečného provedení; projektová dokumentace v elektronické podobě ve formátu .dwf nebo jiném formátu na CD/DVD/FLASH disku; originál kolaudačního rozhodnutí nebo kolaudačního souhlasu s vyznačením doložky o nabytí právní moci; 2x geodetické zaměření skutečného provedení v systému S-JTSK a výškovém systému B.p.v v analogové i digitální formě ve formátu *.dwg, *.dxf nebo *.dgn, k záznamu do technické mapy městské části, a formátu *.pdf k archivaci; protokoly o provedených zkouškách, protokol o fyzickém předání díla provozovateli VaK,
 - b) **přípojky další inženýrské sítě** (elektrické sítě, plynárenské zařízení, optické telekomunikační sítě apod.) **nebo jiné služebnosti:** originál projektové dokumentace skutečného provedení; originál kolaudačního rozhodnutí nebo kolaudačního souhlasu s nabytím právní moci; 2x geodetické zaměření skutečného provedení v systému S-JTSK a výškovém systému B.p.v v analogové i digitální formě ve formátu *.dwg, *.dxf nebo *.dgn, k záznamu do technické mapy městské části a formátu *.pdf k archivaci; originál Smlouvy o služebnosti - věcném břemenu uzavřené s příslušným vlastníkem stavby inženýrské sítě.

Stavebník se dále zavazuje, že do 30 dnů od kolaudace stavby vodovodních přípojek dle čl. II odst. 1 písm. b) předá MČ Praha-Benice související projektovou a technickou dokumentaci:

Přípojky vodovodního řadu 1x originál projektové dokumentace skutečného provedení; projektová dokumentace v elektronické podobě ve formátu .dwf nebo jiném formátu na CD/DVD/FLASH disku; originál kolaudačního rozhodnutí nebo kolaudačního souhlasu s nabytím právní moci; 2x geodetické zaměření skutečného provedení v systému S-JTSK a výškovém systému B.p.v. v analogové i digitální formě ve formátu *.dwg, *.dxf nebo *.dgn, k záznamu do technické mapy městské části a formátu *.pdf k archivaci; protokoly o provedených zkouškách, protokol o fyzickém předání díla provozovateli VaK,

Za porušení tohoto závazku se zavazuje Stavebník zaplatit MČ Praha-Benice smluvní pokutu ve výši 500,- Kč za každý jednotlivý případ, a byť započatý jednotlivý den porušení tohoto závazku; zaplacení smluvní pokuty se nedotýká nároku na náhradu způsobené škody. Stavebník je povinen uhradit smluvní pokutu na výzvu MČ Praha-Benice ve lhůtě 15 dnů od doručení této výzvy.

3. Stavebník se zavazuje, že po celou dobu výstavby **zajistí organizaci stavební dopravy a v případech výjezdů vozidel na veřejně přístupné pozemní komunikace zajistí řádné čištění vozidel a stavebních strojů**, aby nedocházelo ke znečišťování pozemních komunikací a okolí. Případné znečištění komunikací musí být Stavebníkem okamžitě odstraňováno.

4. Při dopravě suti nebo prašných a podobně znečišťujících materiálů se Stavebník zavazuje, že po celou dobu zajistí, aby nevznikala prašnost (kropením, zakrytím plachtou atd.) a neznečišťovala tak okolí.
5. Za porušení jakéhokoli závazku dle tohoto odstavce této smlouvy se zavazuje Stavebník zaplatit MČ Praha-Benice smluvní pokutu ve výši 10.000,- Kč za každý jednotlivý případ porušení; zaplacení smluvní pokuty se nedotýká nároku na náhradu způsobené škody. Stavebník je povinen uhradit smluvní pokutu na výzvu MČ Praha-Benice ve lhůtě 15 dnů od doručení této výzvy.
6. Stavebník se zavazuje realizovat veškerá bezpečnostní opatření, která budou potřeba pro zajištění majetku MČ Praha-Benice při realizaci záměru, zejména kanalizační přípojky, která se bude nacházet ve velké hloubce pod povrchem. Stavebník odpovídá za veškeré škody způsobené realizací záměru, a to jak na majetku MČ Praha-Benice, tak i na majetku třetích osob.

VI.

Závěrečná ustanovení

1. S ohledem na zákon 253/2008 Sb., o některých opatřeních proti legalizaci výnosů z trestné činnosti a financování terorismu, veškeré převody peněžních prostředků dle této Smlouvy budou probíhat bezhotovostně. Ve výjimečných případech může MČ Praha-Benice přijmout hotovostní platbu ve výši, která nebude dosahovat částky, kterou je podle zákona povinnost převést bezhotovostně.
2. Práva a povinnosti smluvních stran z této Smlouvy vyplývající a ve Smlouvě neupravené se řídí obvyklými ustanoveními občanského zákoníku, zákona 183/2006 Sb., stavební zákon, a dalšími právními předpisy se Smlouvou souvisejícími, v platném znění.
3. Smluvní strany sjednávají, že pokud by bylo jedno z výše uvedených ustanovení zcela nebo zčásti právně neúčinné, zůstává tím nedotčena právní účinnost ostatních ustanovení. Totéž platí i pro případ smluvní mezery.
4. Tuto Smlouvu je možné měnit pouze písemnou dohodou smluvních stran ve formě vztupně číslovaných dodatků této Smlouvy, podepsaných oprávněnými zástupci smluvních stran. Žádné úkony či jednání ze strany jedné smluvní strany nelze považovat za příslib uzavření smlouvy nebo dodatku k této smlouvě. V souladu s ustanovením § 1740 odstavce 3 občanského zákoníku smluvní strany nepřipouští přijetí návrhu na uzavření smlouvy s dodatkem nebo odchylkou, čímž druhá smluvní strana podpisem smlouvy souhlasí. Smluvní strany se dále dohodly, že možnost zhojení nedostatku písemné formy právního jednání se vylučuje, a že neplatnost právního jednání, pro něž si smluvní strany sjednaly písemnou formu, lze namítnout kdykoliv, tedy že mezi smluvními stranami neplatí ustanovení § 582 odstavce 1 první věta a odstavce 2 občanského zákoníku. Současně je zde platná podmínka, že Smlouvu a případné dodatky Smlouvy musí odsouhlasit orgán MČ Praha-Benice, který schválil tuto Smlouvu, jinak je takové ujednání (smlouva či dodatek) podle zákona o obcích absolutně neplatné.
5. Stavebník výslovně prohlašuje, že bere na vědomí, že MČ Praha-Benice shromažďuje osobní údaje druhé smluvní strany a jejích zaměstnanců a členů orgánů v rozsahu uvedeném touto Smlouvou včetně všech případných smluvních dodatků, zejména jména a příjmení osob, které Smlouvu podepisují, jména a příjmení osob uvedených jako kontakty, včetně případných poskytnutých či uvedených e-mailů a telefonních čísel, v souladu s Nařízením Evropského parlamentu a Rady č. 2016/679, obecné nařízení o ochraně osobních údajů (GDPR), a to za účelem realizace této Smlouvy. Osobní údaje shromažďované v souvislosti s touto Smlouvou nebudou jiným způsobem smluvními stranami využívány, ledaže tak výslovně vyplývá z právních předpisů platných v České republice nebo byl výslovně poskytnut souhlas subjektem osobních údajů.

6. Smluvní strany sjednávají, že Stavebník není oprávněn převést bez předchozího písemného souhlasu MČ Praha-Benice svá práva a závazky, vyplývající z této Smlouvy na třetí osobu, zejména není oprávněn postoupit jakékoliv pohledávky za MČ Praha-Benice vzniklé v souvislosti s touto Smlouvou.
7. Smluvní strany jsou srozuměni s tím, že text Smlouvy je veřejně přístupnou listinou ve smyslu zákona č. 106/1999 Sb. o svobodném přístupu k informacím, ve znění pozdějších předpisů, a že MČ Praha-Benice jako povinný subjekt má povinnost na žádost poskytnout informace o tomto smluvním vztahu včetně poskytnutí kopie Smlouvy.
8. Smluvní strany prohlašují, že skutečnosti uvedené v této Smlouvě nepovažují za obchodní tajemství ve smyslu § 504 občanského zákoníku, tímto výslovně souhlasí se zveřejněním veškerých náležitostí a podmínek této smlouvy a/nebo souvisejících dokumentů a informací, včetně zveřejnění Smlouvy jako celku, v rámci informací zpřístupňovaných veřejnosti bez stanovení jakýchkoli dalších podmínek, a to i prostřednictvím dálkového přístupu, zejména na webových stránkách MČ Praha-Benice.
9. Práva a povinnosti vyplývající ze Smlouvy přechází i na právní nástupce smluvních stran o čemž jsou smluvní strany povinny právního nástupce informovat; za informaci pro právního nástupce se považuje i zveřejnění Smlouvy na webových stránkách smluvní strany nebo podle zákona (např. zveřejnění Smlouvy v registru smluv) anebo založením smlouvy do Katastru nemovitostí.
10. Smluvní strany se dohodly na způsobu doručování písemností tak, že lze zásilku zaslat prostřednictvím datové schránky anebo doporučenou zásilkou, která je podána k přepravě držitelem poštovní licence na adresu smluvních stran uvedených v záhlaví této Smlouvy. V případě, že se některou ze smluvních stran odeslaná písemnost prostřednictvím držitele poštovní licence vrátí jako nedoručená, považuje se za doručenu dnem následujícím po dni otisku razítka na zásilce, kdy byla poštou odesílateli vrácena; zásilky odeslané prostřednictvím datové schránky se považují za přijaté následující den po umístění do datové schránky příjemce zásilky v systému datových schránek.
11. Smluvní strany shodně zdůrazňují, že tuto Smlouvu uzavírají se záměrem ve vzájemné dohodě realizovat společný zájem a záměry Smluvních stran. Všechny spory, které vzniknou ze Smlouvy a v souvislosti s ní, se přednostně pokusí vyřešit prokazatelnou dohodou smluvních stran.
12. Smluvní strany sjednávají, že rozhodným právem je právo České republiky, rozhodným jazykem je jazyk český.
13. Nedílnou součástí této smlouvy jsou její přílohy:
 - P1: Situační výkres projektové dokumentace stavebního záměru.
14. Uzavření této Smlouvy schválilo zastupitelstvo MČ Praha-Benice usnesením č. 32/5/2023 na svém jednání konaném dne 24. 4. 2023.
15. Tato Smlouva **nabývá platnosti** okamžikem jejího podpisu poslední smluvní stranou a se souhlasem zastupitelstva MČ Praha-Benice.
16. Tato Smlouva **nabývá účinnosti** zveřejněním v registru smluv. Smluvní strany berou na vědomí, že tato smlouva bude uveřejněna v registru smluv v souladu s ustanoveními zákona č. 340/2015 Sb., o zvláštních podmínkách účinnosti některých smluv, uveřejňování těchto smluv a o registru smluv, ve znění pozdějších předpisů. Uveřejnění dle předchozí věty zajistí MČ Praha-Benice.
17. Do složení celého finančního plnění Stavebníkem nemůže být vydán souhlas s rozhodnutím o umístění stavby ani se stavebním povolením.

18. Tato Smlouva se vypracovává ve **třech** vyhotoveních s platností originálu, z nichž MČ Praha-Benice obdrží jedno vyhotovení, Stavebník jedno vyhotovení a jedno vyhotovení bude předloženo příslušnému stavebnímu úřadu.
19. Smluvní strany prohlašují, že si tuto Smlouvu přečetly, jejímu obsahu rozumí a souhlasí s ním a na důkaz toho připojují své podpisy.

V Praze dne 23.5. 2023

Mgr. David Gabriel




31. 05. 2023
V Praze dne 2023

Městská část Praha - Benice



Ing. Hana Karasová, starostka



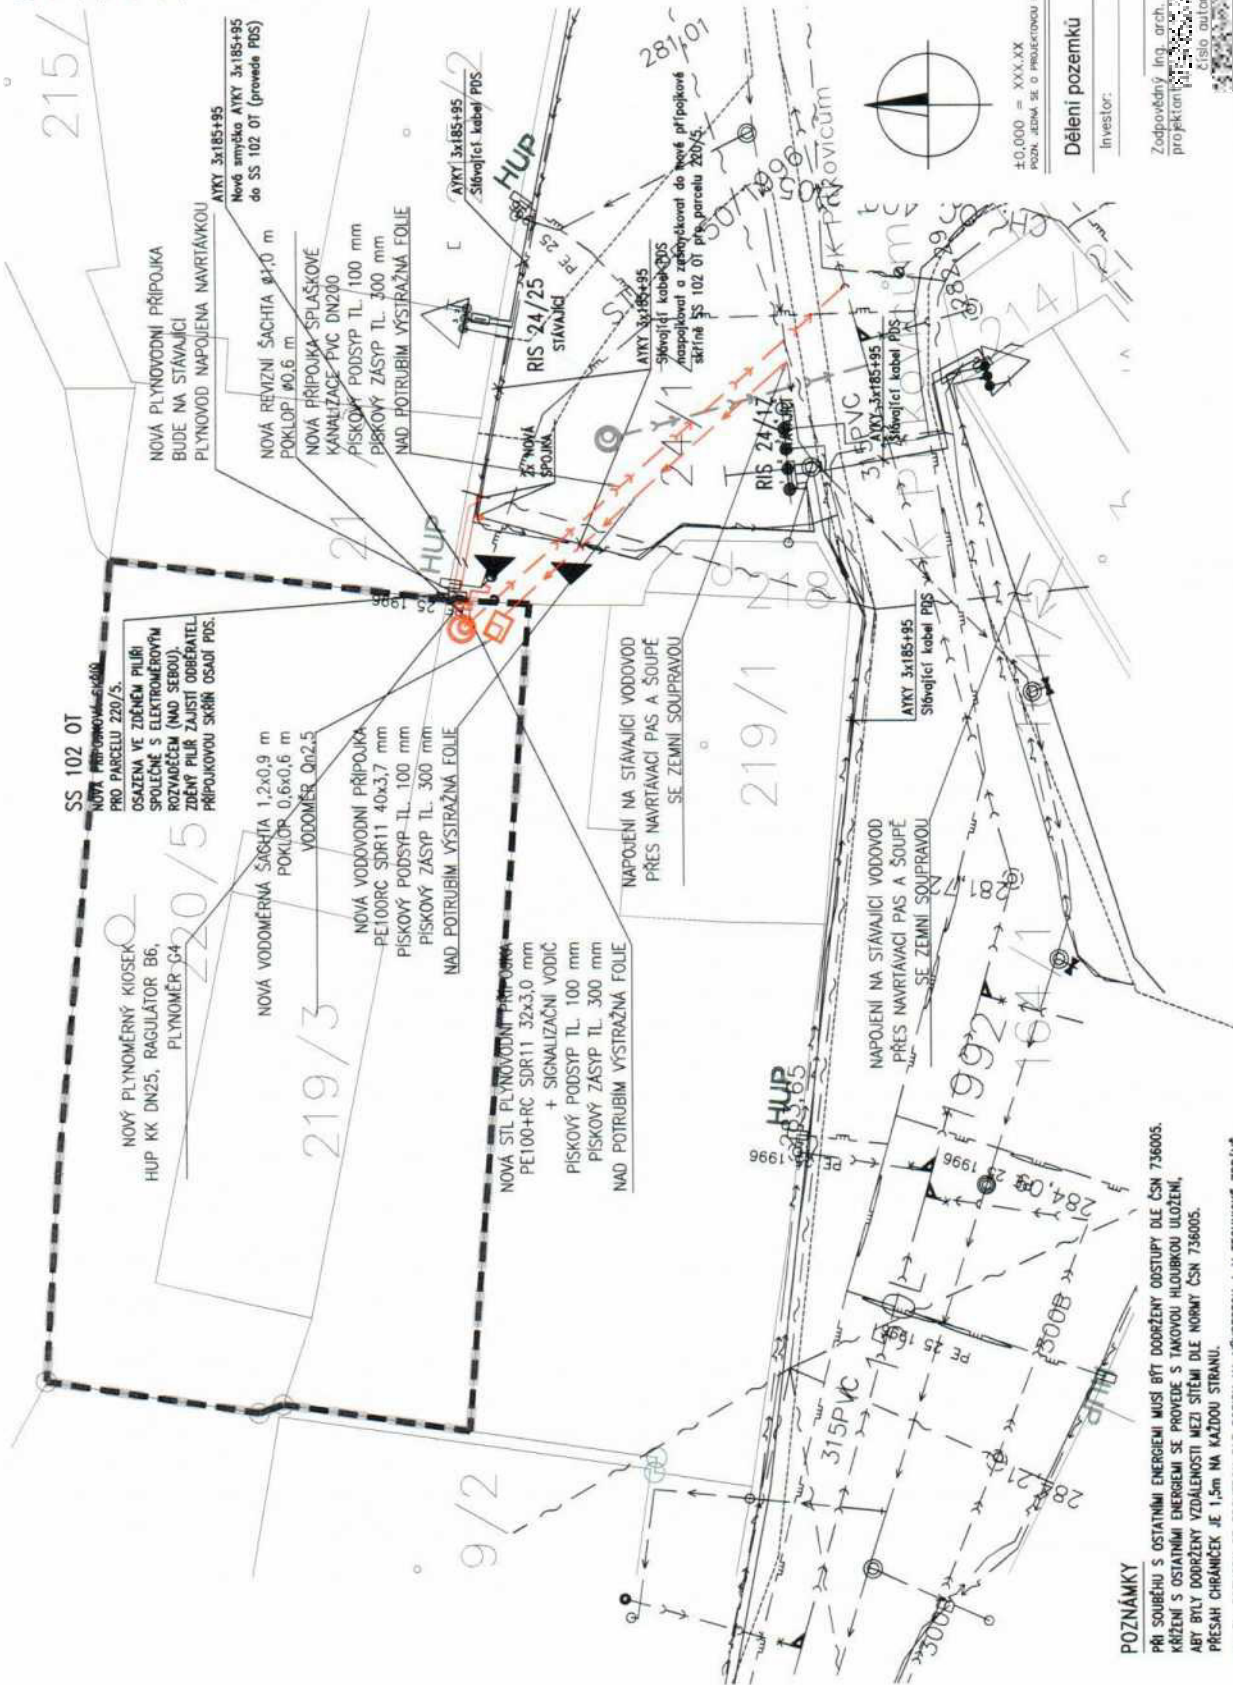

Razítko/podpis:
Číslo paré:

 $+0.000 = \text{XXX.XX}$

$\text{EU}_{0,000} = \text{XXX.XX}$

Benice

Dělení pozemků

Investor:

Zodpovědný Ing. arch. Martin Šimek
projektant Strážnice, 696 62

Al 50.35

0150 AUTORIZED BY 0000

Zaradová: Ina arch. Martin Šimek. Ina. Bc. Jakub Kučera

DATUM	10-2021
FORMAT	A3
METRIKO	1:250
DATUM REVIZE	
V.Š. – [111] po výtvarníkovi	

Dělení pozemků

Část dokumentace : Situační výkresy

Výkres : Koordinační výkres připojek

and the subcommittee is particularly concerned with the fact that the majority of the subcommittee's members are not members of the subcommittee.

POZNÁMKY

OPRA SOUBEHU S OSTATNÍMI ENERGIEMI MUSÍ BÝT DOODŘEŽENY ODSTUPY DLE ČSN 736005. KŘÍŽENÍ S OSTATNÍMI ENERGIEMI SE PROVEDE S TAKOVOU HLUBKOU ULOŽENÍ, ABY BYLY DOODŘEŽENY VZDÁLENOSTI MEZI SÍTĚMI DLE NORMY ČSN 736005.

PŘESAH CHRÁNIČEK JE 1,5m NA KAŽDOU STRANU.

- EL. ROZVODY SE PŘEDLOU DLE POPISU NA VÝKRESECH A V TECHNICKÉ ZPRÁVĚ.
- PŘEDLOU SE UZEMNĚNÍ A OCHRANNÉ POSPOJENÍ DLE TECHNICKÉ ZPRÁVY A DLE VÝKRESU "UZEMNĚNÍ A BLESKOVODU".

UPOZORNĚNÍ

14 dní před započatím výkopových prací je třeba si nechat vyčítl podzemní inženýrské sítě v trase prováděných výkopů, správcí sítí. Při provádění výkopových prací je nutno postupovat v souladu s platnými normami, předpisy a podmínkami, danými ve vyjádřeních jednotlivých správců sítí.