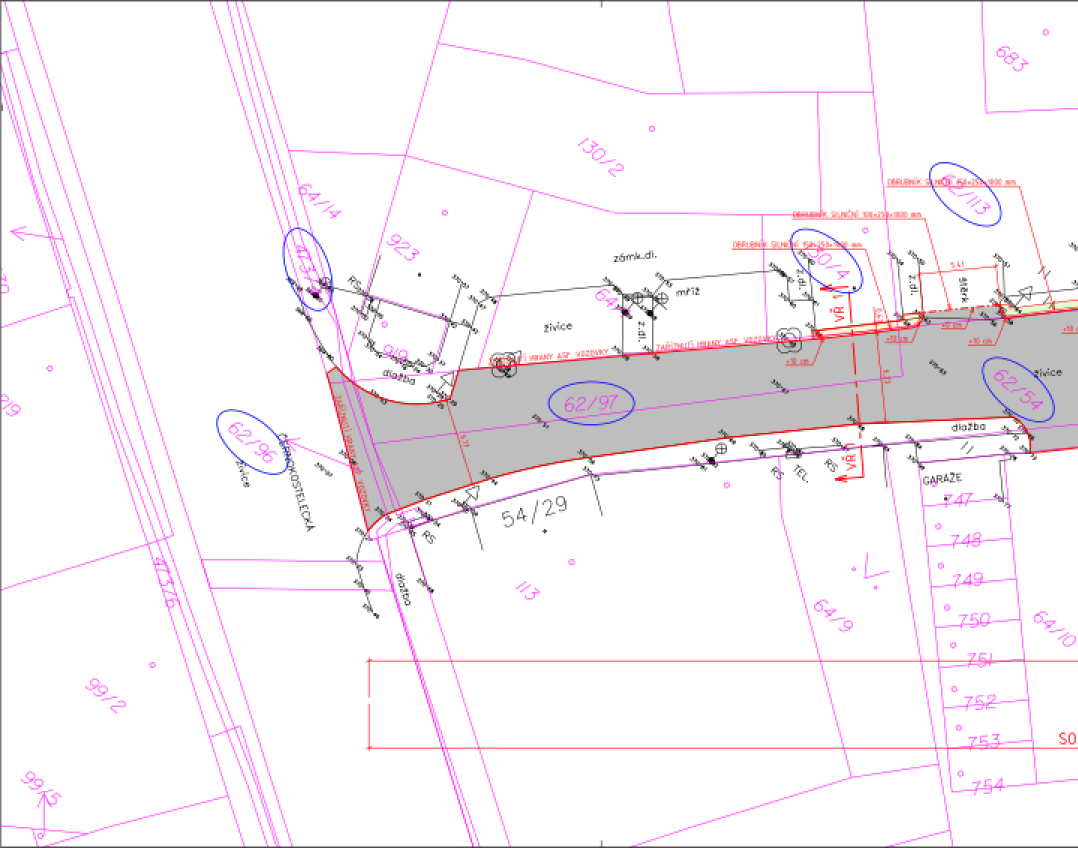
683
130/2
64/14
923
473/1
62/113
OBRUBNÍK SILNIČNÍ 150×250×1000 mm
OBRUBNÍK SILNIČNÍ 100×250×1000 mm
OBRUBNÍK SILNIČNÍ 150×250×1000 mm
30/4
zámk.dl.
mříž
živice
z.d.
z.d.
z.d.
VŘ 1
3,41
štěrk
64/
919
ZAŘÍZNUTÍ HRANY ASF. VOZOVKY
ZAŘÍZNUTÍ HRANY ASF. VOZOVKY
ZAŘÍZNUTÍ HRANY ASF. VOZOVKY
+10 cm
+10 cm
+10 cm
+10 cm
+10 cm
dlažba
62/97
62/54
živice
62/96
ČERNOKOSTELECKÁ
živice
dlažba
RS
TEL.
RS
VŘ
GARÁŽE
54/29
RS
747
748
749
750
751
752
753
754
473/6
113
64/9
64/10
dlažba
99/2
99/5
S0

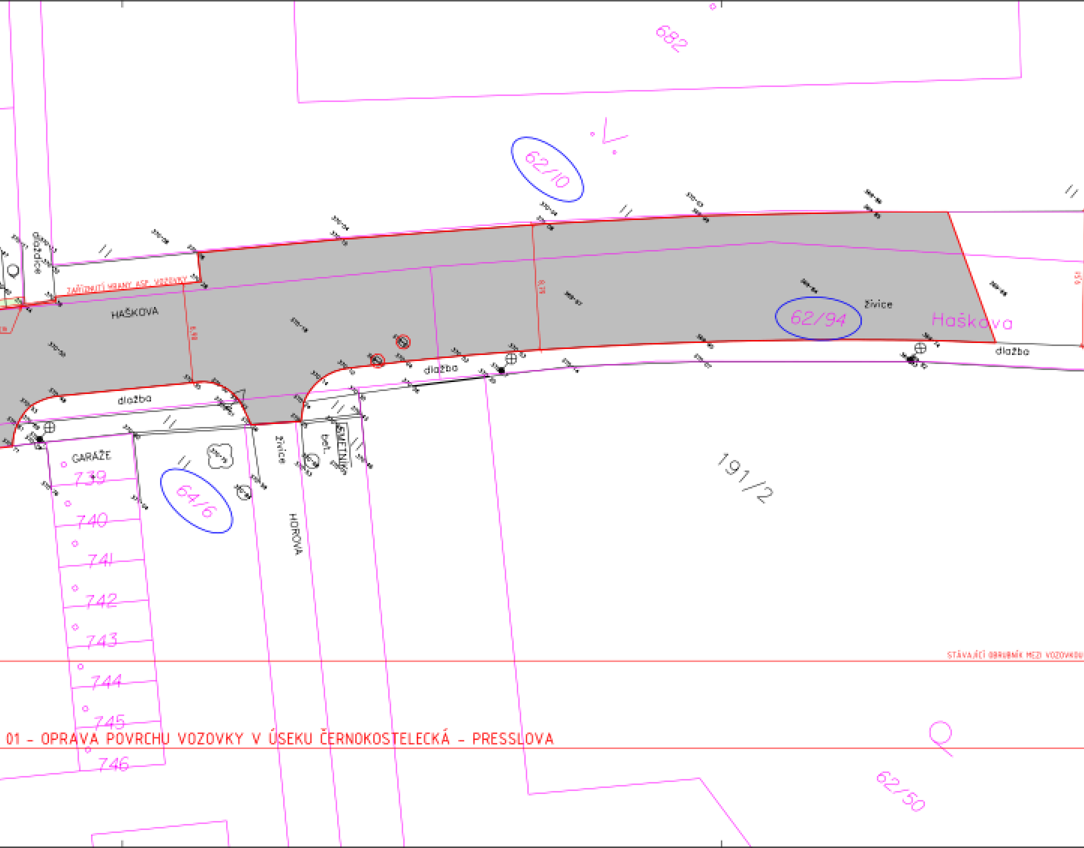

682
62/10
dlažice
ZAŘÍZNUTÍ HRANY ASF. VOZOVKY
HAŠKOVA
62/94
živice
Haškova
dlažba
dlažba
dlažba
GARÁŽE
739
740
741
742
743
744
745
746
64/6
živice
bet.
SMETNÍK
HOROVA
191/2
STÁVAJÍCÍ OBRUBNÍK MEZI VOZOVKOU
01 - OPRAVA POVRCHU VOZOVKY V ÚSEKU ČERNOKOSTELECKÁ - PRESSLOVA
62/50

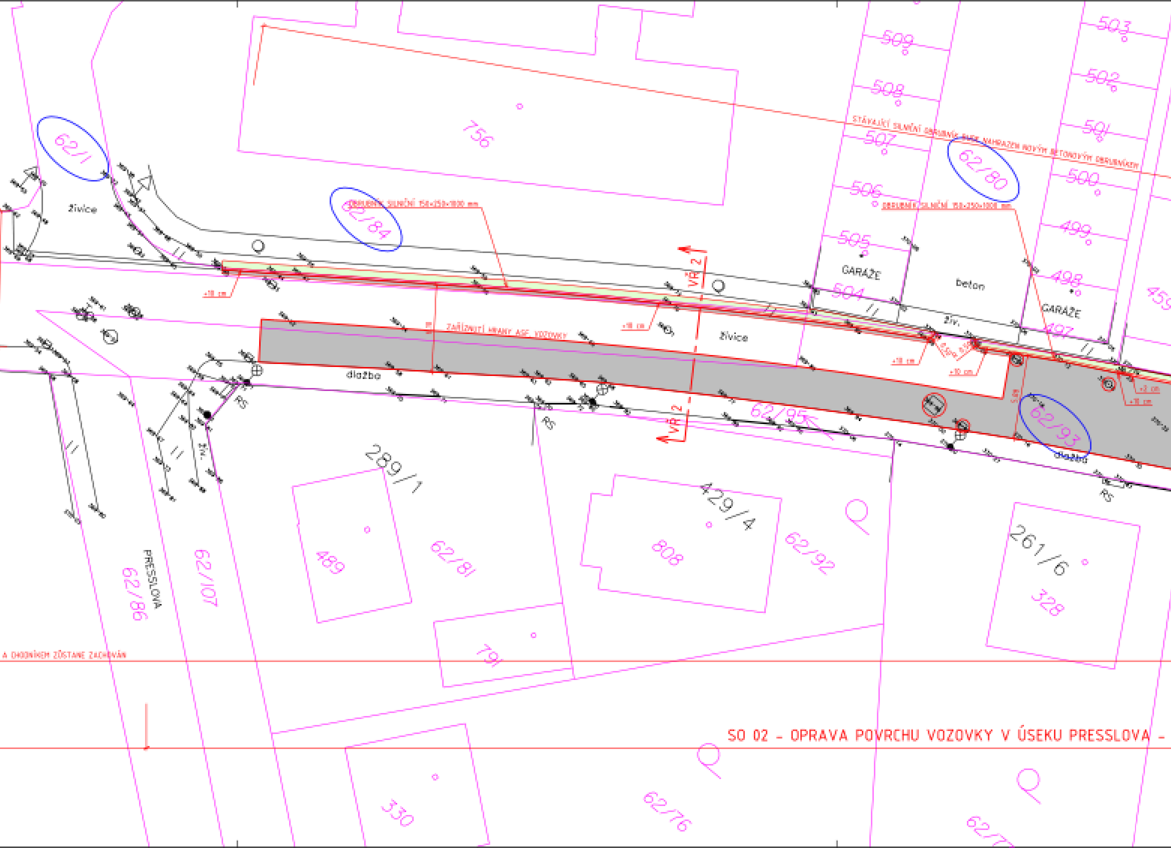
SO 02 - OPRAVA POVRCHU VOZOVKY V ÚSEKU PRESSLOVA -
A CHODNÍKEM ZŮSTANE ZACHOVÁN
STÁVAJÍCÍ SILNIČNÍ OBRUBNÍK BUDE NAHRAZEN NOVÝM BETONOVÝM OBRUBNÍKEM
OBRUBNÍK SILNIČNÍ 150×250×1000 mm
OBRUBNÍK SILNIČNÍ 150×250×1000 mm
ZAŘÍZNUTÍ HRANY ASF. VOZOVKY
+10 cm
+10 cm
+10 cm
+10 cm
+10 cm
+3 cm
VŘ 2
VŘ 2
živice
živice
živ.
živ.
dlažba
dlažba
beton
GARÁŽE
GARÁŽE
PRESSLOVA
RS
RS
RS
62/1
62/84
62/80
62/95
62/93
62/86
62/107
62/81
62/92
62/76
289/1
429/4
261/6
756
489
808
791
328
330
509
508
507
506
505
504
503
502
501
500
499
498
497

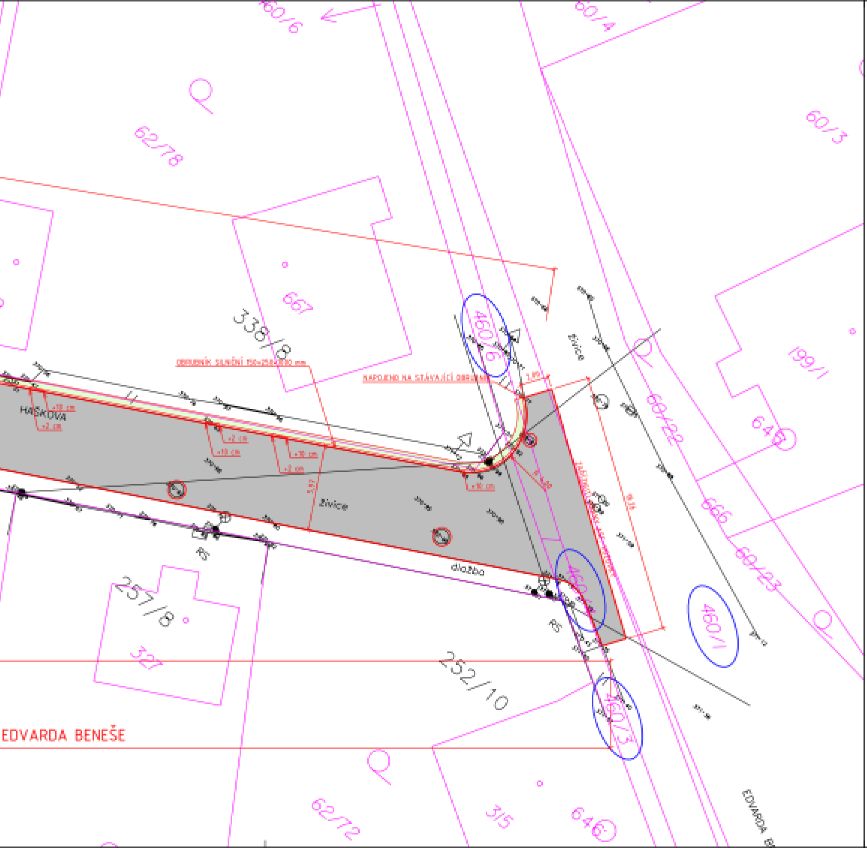
460/6
60/4
60/3
62/78
667
338/8
OBRUBNÍK SILNIČNÍ 150×250×1000 mm
NAPOJENO NA STÁVAJÍCÍ OBRUBNÍK
HAŠKOVA
+10 cm
+2 cm
živice
dlažba
199/1
60/22
64
666
60/23
460/6
460/4
460/1
460/3
257/8
327
252/10
RS
EDVARDA BENEŠE
62/72
315
646
EDVARDA BENEŠE

LEGENDA

NAVRHOVANÝ STAV

▨	KONSTRUKCE TYP A - OPRAVA POVRCHU ASFALTOVÉ VOZOVKY
▭	KONSTRUKCE TYP B - DLÁŽDĚNÝ CHODNÍK
▭	OHUMUSOVÁNÍ A ZATRAVNĚNÍ
═	BETONOVÝ OBRUBNÍK SILNIČNÍ 150×250×1000 mm
-·-	BETONOVÝ OBRUBNÍK SILNIČNÍ 100×250×1000 mm
VŘ 1	VZOROVÝ PŘÍČNÝ ŘEZ
⊗	VÝŠKOVÁ ÚPRAVA POVRCHOVÝCH ZNAKŮ IS

STÁVAJÍCÍ STAV

▭	STÁVAJÍCÍ POLOHOPIS A VÝŠKOPIS
69/19	KATASTRÁLNÍ MAPA

POZEMKY DOTČENÉ STAVBOU

k. ú.	Říčany-Radošovice (745511)		
parcelní číslo	*způsob využití*	*druh pozemku*	*vlastnické právo*
60/1	zeleň	ostatní plocha	Město Říčany, Masarykovo nám. 53/40, 25101 Říčany
62/10	zeleň	ostatní plocha	Město Říčany, Masarykovo nám. 53/40, 25101 Říčany
62/54	ostatní komunikace	ostatní plocha	Město Říčany, Masarykovo nám. 53/40, 25101 Říčany
62/60	ostatní komunikace	ostatní plocha	Město Říčany, Masarykovo nám. 53/40, 25101 Říčany
62/84	zeleň	ostatní plocha	Město Říčany, Masarykovo nám. 53/40, 25101 Říčany
62/93	ostatní komunikace	ostatní plocha	Město Říčany, Masarykovo nám. 53/40, 25101 Říčany
62/94	ostatní komunikace	ostatní plocha	Roček Jaroslav, U Památné lípy 7/5, Radošovice, 25101 Říčany Roček Vladimír, U Památné lípy 7/5, Radošovice, 25101 Říčany
62/96	ostatní komunikace	ostatní plocha	Město Říčany, Masarykovo nám. 53/40, 25101 Říčany
62/97	ostatní komunikace	ostatní plocha	Město Říčany, Masarykovo nám. 53/40, 25101 Říčany
62/113	ostatní komunikace	ostatní plocha	Město Říčany, Masarykovo nám. 53/40, 25101 Říčany
64/6	zeleň	ostatní plocha	Město Říčany, Masarykovo nám. 53/40, 25101 Říčany
130/4	—	zastavěná plocha a nádvoří	SJM Nedopil Aleš Mgr. a Nedopilová Lucie Mgr., Černokostelecká 154/27a, Radošovice, 25101 Říčany
460/1	ostatní komunikace	ostatní plocha	Město Říčany, Masarykovo nám. 53/40, 25101 Říčany
460/3	ostatní komunikace	ostatní plocha	Město Říčany, Masarykovo nám. 53/40, 25101 Říčany
460/4	ostatní komunikace	ostatní plocha	Roček Jaroslav, U Památné lípy 7/5, Radošovice, 25101 Říčany Roček Vladimír, U Památné lípy 7/5, Radošovice, 25101 Říčany
460/6	ostatní komunikace	ostatní plocha	Město Říčany, Masarykovo nám. 53/40, 25101 Říčany
473/4	ostatní komunikace	ostatní plocha	Město Říčany, Masarykovo nám. 53/40, 25101 Říčany

INVESTOR:
Město Říčany
Masarykovo náměstí 53/40, 251 01 Říčany

ZODPOVĚDNÝ PROJEKTANT: ING. T. PELANT
[redacted]

VYPRACOVAL: ING. T. PELANT

KONTROLOVAL: ING. T. PELANT
[redacted]

ZPRACOVATEL:
ARP 775 s. r. o.
Dělnická 30
170 00 Praha 7
IČO: 65408241
DIČ: CZ65408241

STAVBA:
OPRAVA POVRCHU VOZOVKY UL. HAŠKOVA, ŘÍČANY

PODKLADY PRO VÝBĚR ZHOTOVITELE A PROVÁDĚNÍ STAVBY

ZAKÁZK. ČÍSLO: 001-22
FORMÁTY: 8 A4
DATUM: 03 / 2022
PARÉ:
STUPEŇ: DPS
MĚŘÍTKO: 1:200

NÁZEV PŘÍLOHY:
SITUACE

ČÁST:
PŘÍL. Č.: 2

DOKUMENTACI LZE UŽÍVAT POUZE VE SMYSLU PŘÍSLUŠNÉ SMLOUVY O DÍLO. VÝKRES, Č JEHO ČÁST, MŮŽE BÝT KOPÍROVÁN NEBO JINAK ZPŮSOBEM ROZŠIŘOVÁN POUZE PO PŘEDCHOZÍM SOUHLASU AUTORA