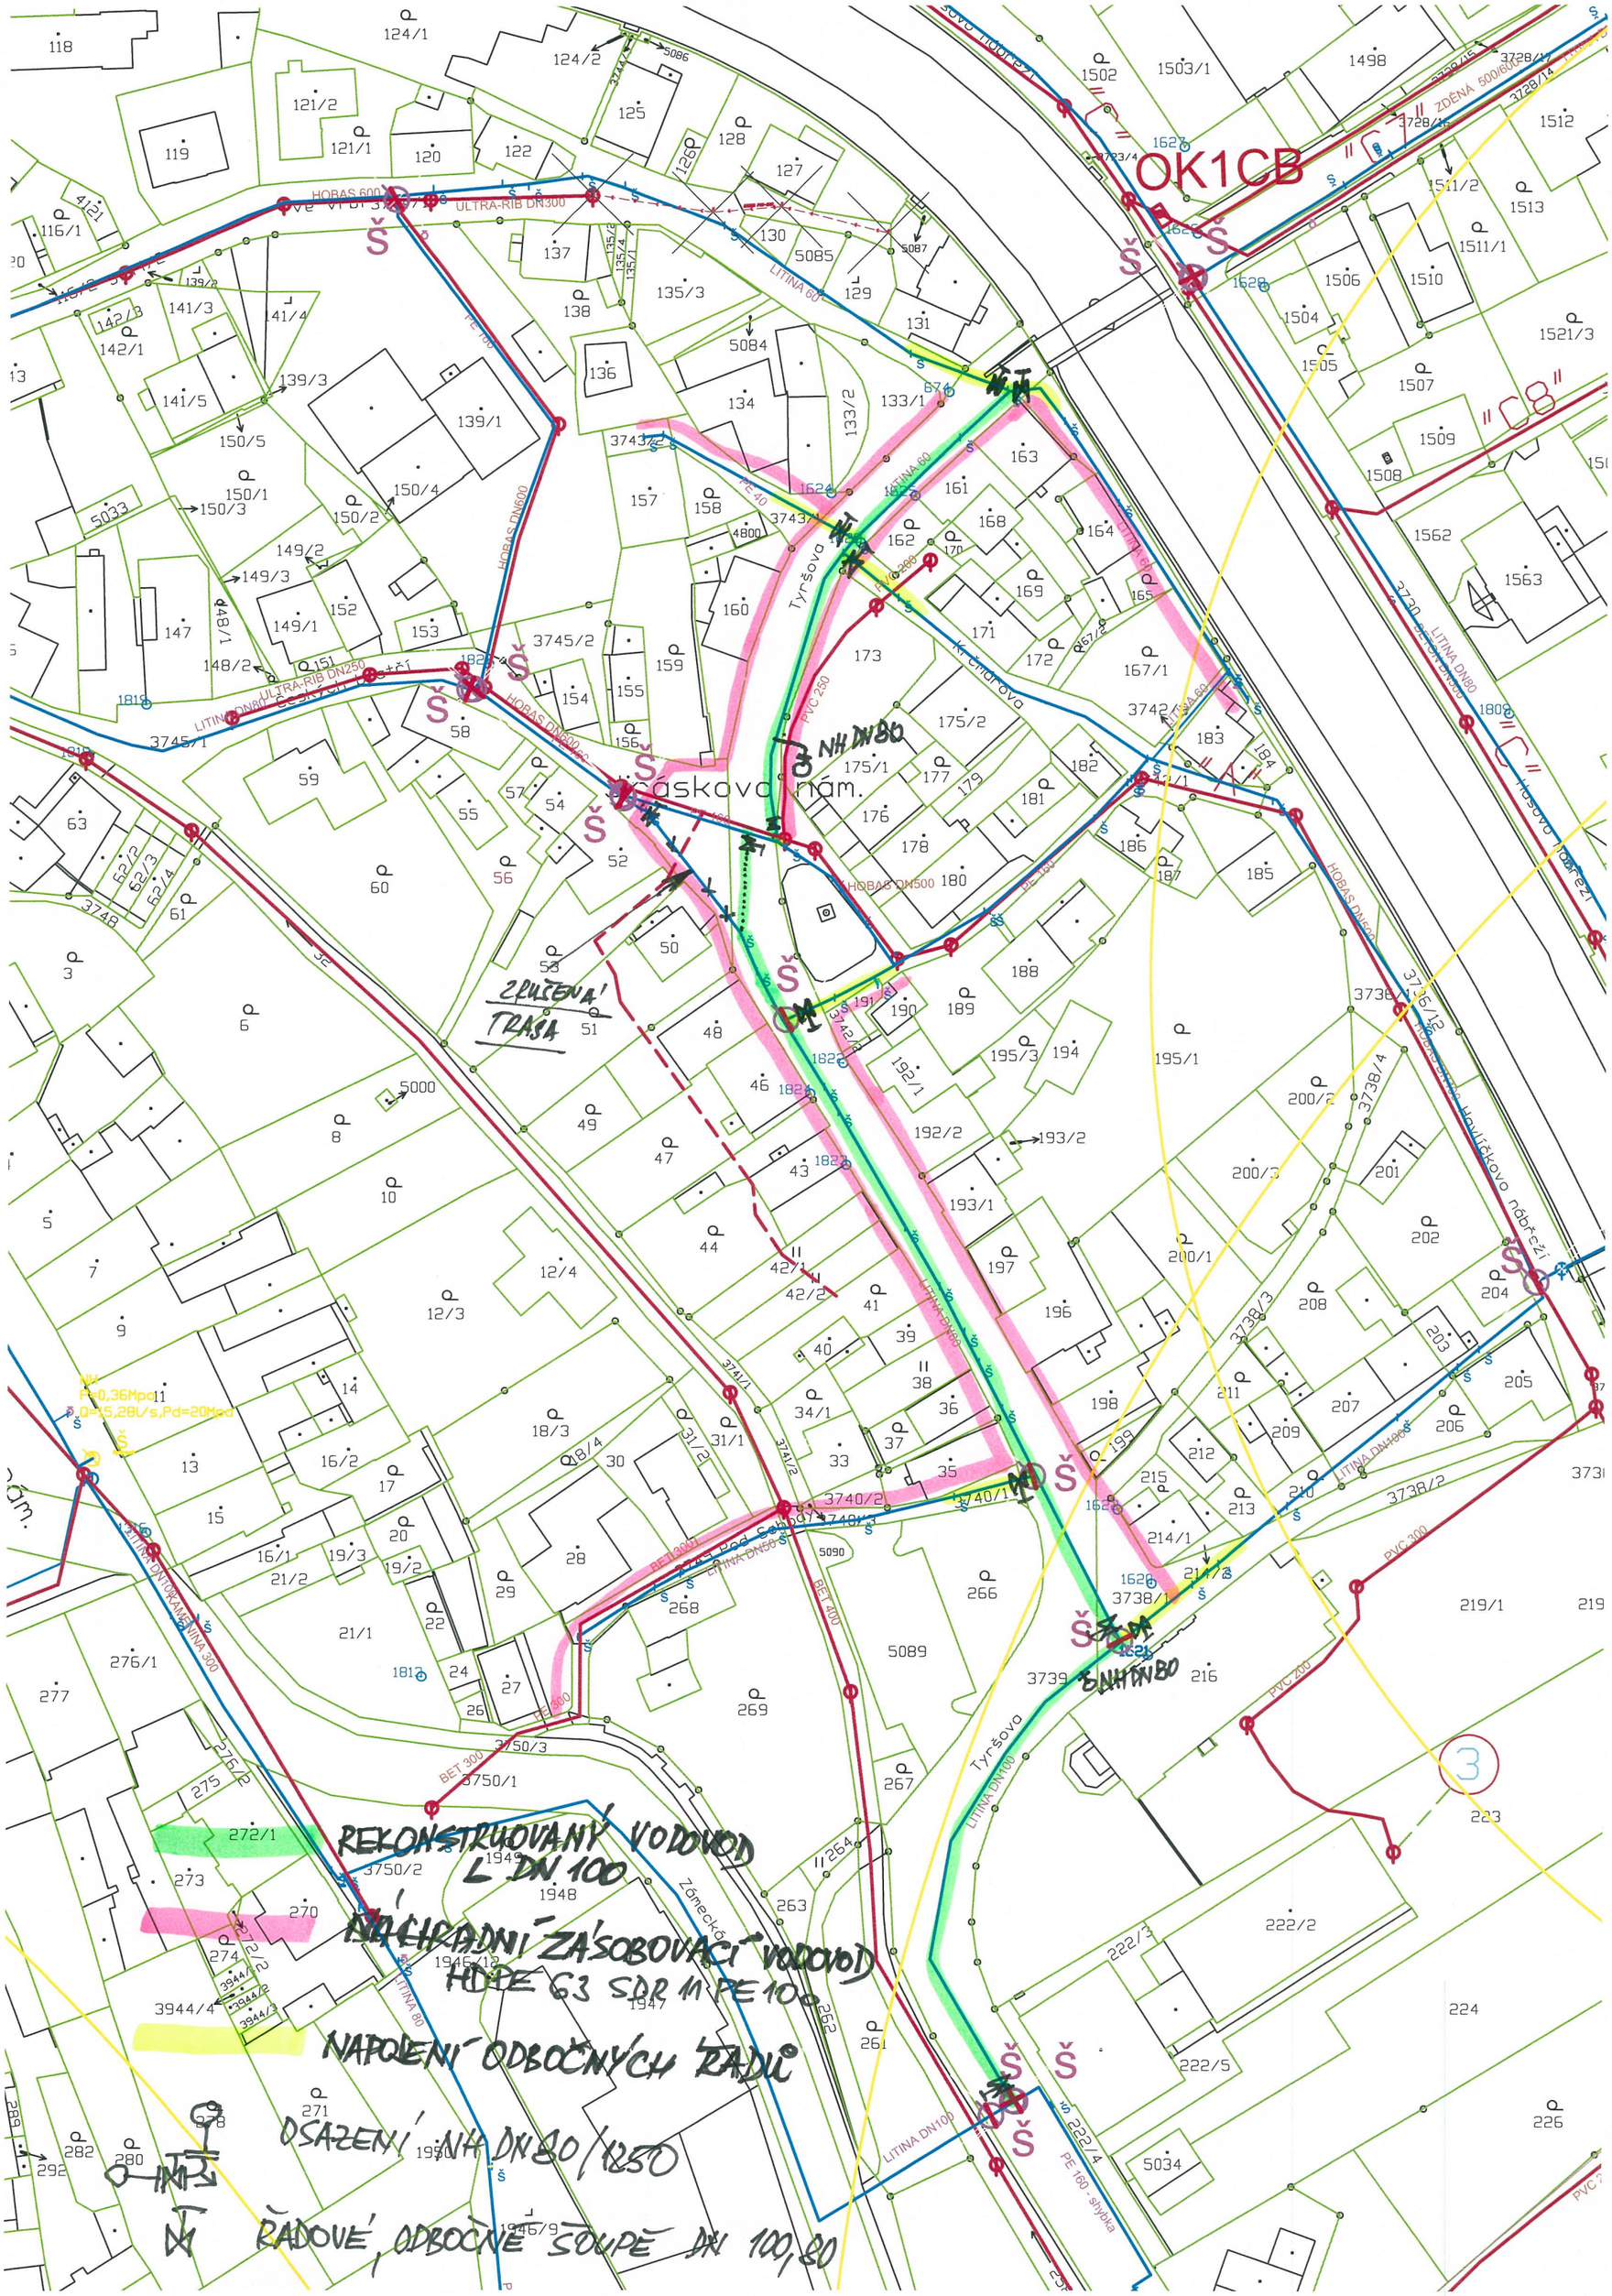
OK1CB
"C8"
"C1"
Časkova nám.
Tyršova
Hasova nábřeží
Havlíčkova nábřeží
Zámecká
ZRUŠENÁ TRASA
NH DN80
NH DN80
REKONSTRUOVANÝ VODOVOD L DN 100
NÁHRADNÍ ZÁSOBOVACÍ VODOVOD HDPE 63 SDR 11 PE 100
NAPOJENÍ ODBOČNÝCH ŘADŮ
OSAZENÍ NH DN80/1250
ŘADOVÉ, ODBOČNÉ ŠOUPĚ DN 100,80