



MMOPP00NBLMB

MMOPP00NBLMB

č. sml. 8800110500\_1/BVB/P

## SMLOUVA

### o budoucí smlouvě o zřízení věcného břemene

uzavřená v souladu s ustanovením § 59 zákona č. 458/2000 Sb., o podmínkách podnikání a o výkonu státní správy v energetických odvětvích a o změně některých zákonů (energetický zákon), ve znění pozdějších předpisů a v souladu s ustanoveními § 1785 - 1788 zákona č. 89/2012 Sb., občanský zákoník, ve znění pozdějších předpisů

#### mezi smluvními stranami:

##### Statutární město Opava

Sídlo: Horní náměstí 382/69, 74601 Opava Město  
IČO: 00300535  
DIČ: CZ 00300535  
Zastoupeno: [redacted] primátorem  
Bankovní spojení: Česká spořitelna, a.s., pobočka Opava  
Číslo účtu: [redacted]  
Telefon: 553 756 111  
ID datové schránky: 5eabx4t  
Jsme plátcí DPH

dále jen „**budoucí povinný**“

a

##### GasNet, s.r.o.

Sídlo: Klíšská 940/96, Klíše, 400 01 Ústí nad Labem  
Spisová značka: C 23083 vedená u Krajského soudu v Ústí nad Labem  
IČO: 27295567  
DIČ: CZ27295567  
ID datové schránky: rdxzhzt

##### Zastoupena na základě plné moci společností

##### GasNet Služby, s.r.o.

Sídlo: Plynárenská 499/1, Zábřovice, 602 00 Brno  
Spisová značka: C 57165 vedená u Krajského soudu v Brně  
IČO: 27935311  
DIČ: CZ27935311

Zastoupena na základě plné moci [redacted]

ID datové schránky: jnnyjs6

dále jen „**budoucí oprávněný**“

I.

Budoucí povinný prohlašuje, že je výlučným vlastníkem pozemku parcel katastru nemovitostí parc. č. 3044, zapsaného na LV č. 740, pro k.ú. Jaktař, obec Opava, u Katastrálního úřadu pro Moravskoslezský kraj, katastrální pracoviště Opava (dále jen „**budoucí služební pozemek**“).

Budoucí povinný provede v souladu s příslušnými ustanoveními zákona č. 183/2006 Sb., o územním plánování a stavebním řádu, ve znění pozdějších předpisů stavbu plynárenského zařízení „**PREL A, Opava, Slavkovská, STL plynovod, JAKTAŘ - SLAVKOVSKÁ - KOMUNIKACE č. 1, číslo stavby 8800110500**“ včetně jeho součástí, příslušenství, opěrných a vytyčovacíh bodů (dále jen „**plynárenské zařízení**“) na budoucím služebním pozemku. Trasa plynárenského zařízení je vyznačena v kopii katastrální mapy, jež tvoří nedílnou součást této smlouvy.

## II.

Smluvní strany se dohodly, že do jednoho roku ode dne, kdy bude budoucímu oprávněnému doručen kolaudační souhlas k plynárenskému zařízení nebo jiný doklad vydaný (potvrzený) stavebním úřadem, kterým se prokáže, že lze stavbu plynárenského zařízení užívat, nejpozději však do 31.12.2028, uzavřou v souladu s příslušnými ustanoveními § 59 zákona č. 458/2000 Sb., o podmínkách podnikání a o výkonu státní správy v energetických odvětvích a o změně některých zákonů (energetický zákon), ve znění pozdějších předpisů a v souladu s ustanoveními § 1257 - 1266 a 1299 - 1302 zákona č. 89/2012 Sb., občanský zákoník, ve znění pozdějších předpisů smlouvu o zřízení věcného břemene (dále jen „**smlouva o VB**“), jejímž předmětem bude k budoucímu služebnému pozemku na dobu neurčitou úplatně zřízeno věcné břemeno ve smyslu služebnosti spočívající v:

- a) právu zřídit a provozovat na budoucím služebném pozemku plynárenské zařízení,
- b) právu vstupovat a vjíždět na budoucí služební pozemek v souvislosti se zřizováním, stavebními úpravami, opravami, provozováním a odstraněním plynárenského zařízení (dále jen „**věcné břemeno**“).

Smluvní strany se dále dohodly na rozsahu věcného břemene 1 m na obě strany od půdorysu plynárenského zařízení.

Geometrický plán, kterým se vyznačí část budoucího služebného pozemku dotčeného věcným břemenem, nechá na své náklady vyhotovit budoucí povinný.

Budoucí oprávněný se zavazuje vyhotovit a zkompletovat příslušný počet výtisků smlouvy o VB a prokazatelně doručenkou provozovatele poštovní služby je doručit budoucímu povinnému.

Budoucí povinný se zavazuje nejpozději do 30 dnů od jejího doručení smlouvu o VB podepsat, přičemž na jejím prvopisu úředně ověří svůj vlastnoruční podpis, a prokazatelně ji doručit budoucímu oprávněnému, který následně podá návrh na zápis věcného břemene do katastru nemovitostí.

Smluvní strany se dohodly na úplatě za zřízení věcného břemene ve výši 500,- Kč bez DPH. Jednorázová úplata bude poukázána na výše uvedený účet budoucího povinného, nebude-li účet uveden pak poštovní poukázkou na výše uvedenou adresu budoucího povinného, a to nejpozději do 30 dnů ode dne, kdy bude budoucímu oprávněnému od katastrálního úřadu doručeno vyznění o provedení zápisu vkladu věcného břemene do katastru nemovitostí.

Je-li budoucí povinný plátcem daně z přidané hodnoty a hradí-li úplatu za zřízení věcného břemene budoucí oprávněný, bude smlouva o VB vyhotovena tak, aby splňovala veškeré náležitosti daňového dokladu vyžadované aktuálně platnými právními předpisy.

Pokud k datu uskutečnění zdanitelného plnění budou u budoucího povinného naplněny podmínky ustanovení § 106a zákona č. 235/2004 Sb., o dani z přidané hodnoty, ve znění pozdějších předpisů (dále jen „**ZoDPH**“), je budoucí oprávněný oprávněn postupovat podle ustanovení § 109a ZoDPH, tj. zvláštním

způsobem zajištění daně. V takovém případě je budoucí oprávněný oprávněn uhradit část svého finančního závazku, tedy část sjednané úplaty za zřízení věcného břemene, ve výši vypočtené daně z přidané hodnoty nikoliv na bankovní účet budoucího povinného, ale přímo na bankovní účet příslušného správce daně. Tímto bude finanční závazek budoucího oprávněného vůči budoucímu povinnému v části vypočtené výše daně z přidané hodnoty vyrovnáný.

Budoucí oprávněný se zavazuje věcné břemeno přijmout a budoucí povinný se zavazuje výkon těchto práv trpět.

### III.

Náklady spojené se zřízením věcného břemene a běžným udržováním budoucího služebného pozemku ponese budoucí povinný.

### IV.

Budoucí povinný se pro případ převodu vlastnického práva k budoucímu služebnímu pozemku na třetí osobu před uzavřením smlouvy o VB zavazuje postoupit za souhlasu budoucího oprávněného na tuto třetí osobu současně i tuto smlouvu, případně zajistit uzavření nové smlouvy o budoucí smlouvě o zřízení věcného břemene za shodných podmínek mezi budoucím oprávněným a touto třetí osobou. V opačném případě vzniká budoucímu oprávněnému nárok na náhradu škody způsobené porušením povinností z této smlouvy vyplývajících.

Budoucí oprávněný se pro případ převodu vlastnického práva k plynárenskému zařízení, případně jeho částí, na třetí osobu před uzavřením smlouvy o VB zavazuje postoupit za souhlasu budoucího povinného na tuto třetí osobu současně i tuto smlouvu, případně zajistit uzavření nové smlouvy o budoucí smlouvě o zřízení věcného břemene za shodných podmínek mezi budoucím povinným a touto třetí osobou.

### V.

Předpokládané termíny realizace:           zahájení prací - 2025  
   ukončení prací - 2025

### VI.

Pokud byl budoucí povinný nebo uživatel nemovité věci v důsledku výkonu práv budoucího oprávněného jako provozovatele distribuční soustavy omezen v souladu s touto smlouvou v obvyklém užívání nemovité věci nebo mu vznikla újma na majetku, má právo na přiměřenou jednorázovou náhradu. Právo na náhradu lze uplatnit u provozovatele distribuční soustavy do 2 let ode dne, kdy k omezení nebo újmě došlo, jinak právo zaniká.

Provozovatel distribuční soustavy je povinen co nejvíce šetřit práv vlastníků dotčených nemovitých věcí a vstup na jejich nemovitou věc jim oznámit. Po skončení prací je povinen uvést nemovitou věc do předchozího stavu, nebo není-li to možné s ohledem na povahu provedených prací, do stavu odpovídajícímu předchozímu účelu či užívání dotčené nemovité věci a oznámit tuto skutečnost vlastníku nemovité věci. Po provedení odstranění nebo okleštění stromů je povinen na svůj náklad provést likvidaci vzniklého klesu a zbytků po těžbě.

### VII.

GasNet, s.r.o. je, ve smyslu Nařízení Evropského parlamentu a Rady (EU) 2016/679 ze dne 27. dubna 2016 o ochraně fyzických osob v souvislosti se zpracováním osobních údajů a o volném pohybu těchto údajů a o zrušení směrnice 95/46/ES (obecné nařízení o ochraně osobních údajů), správcem osobních údajů subjektů údajů. Informace o jejich zpracování vyžadované platnými právními předpisy, včetně jejich rozsahu a účelu zpracování, přehledu práv a povinností GasNet, s.r.o. a aktualizovaného seznamu zpracovatelů osobních údajů, jsou zveřejněny na webové stránce GasNet, s.r.o. ([www.gasnet.cz/cs/informace-o-zpracovani-osobnich-udaju](http://www.gasnet.cz/cs/informace-o-zpracovani-osobnich-udaju)) a při uzavírání smlouvy nebo kdykoli v průběhu jejího trvání budou subjektu údajů poskytnuty na jeho vyžádání, adresované písemně na adresu sídla GasNet, s.r.o. nebo do jeho datové schránky ID rdxzhzt.

## VIII.

1. Tato smlouva nepodléhá uveřejnění v registru smluv dle zákona číslo 340/2015 Sb., o zvláštních podmínkách účinnosti některých smluv, uveřejňování těchto smluv a o registru smluv (zákon o registru smluv), ve znění pozdějších předpisů (dále jen „zákon o registru smluv“). Smluvní strany se dohodly, že smlouvu dobrovolně, nad rámec zákona o registru smluv uveřejní budoucí povinný nejpozději do 10 dnů od uzavření smlouvy. Pro uveřejnění opravy platí ustanovení tohoto článku o uveřejnění obdobně.
2. Verze smlouvy k uveřejnění a znění metadat budou před uveřejněním v registru smluv odsouhlaseny oběma smluvními stranami.
3. Smluvní strany prohlašují, že tato smlouva neobsahuje obchodní tajemství, jež by nebylo možné uveřejnit.
4. Budoucí povinný zajistí, aby při uveřejnění této smlouvy nebyly uveřejněny informace, které nelze uveřejnit podle platných právních předpisů (osobní údaje zaměstnanců budoucího oprávněného, jejich pracovní pozice a kontakty, telefonické i emailové adresy, apod.) a dále, aby byly znečitelněny podpisy osob zastupujících smluvní strany.
5. Tato smlouva nabývá účinnosti dnem podpisu smluvními stranami.

## IX.

Tato smlouva se vyhotovuje ve 4 stejnopisech, z nichž 2 obdrží budoucí oprávněný a 2 budoucí povinný.

Uzavření této smlouvy bylo schváleno Radou statutárního města Opavy dne 17.05.2023 usnesením č. 850/17/RM/23, bod 1a).

V Opavě dne .....30.05. 2023

[Redacted signature area]

budoucí povinný  
[Redacted name]  
primátorem



V Ostravě dne .....24.-05- 2023

[Redacted signature area]

budoucí oprávněný

[Redacted name]  
[Redacted address]

budoucí oprávněný

[Redacted name]


GasNet Služby, s.r.o.  
Plynárenská 499/1  
Zábřovice  
602 00 Brno  
IČ: 27935311, DIČ: CZ27935311  
-122-

**LEGENDA**

- <sup>m</sup>— STL PLYNOVOD
- X-<sup>m</sup>— STL PLYNOVOD - RUŠENÝ
- - -<sup>m</sup>— PŘELOŽKA STL PLYNOVODU
- - - - - OCHRANNÉ PÁSMO PŘELOŽKY PZ
- - - - - HRANICE PARCEL
- (1234) PARCELY DOTČENÉ PŘELOŽKOU PZ

**POZNÁMKA**

- OCHRANNÉ PÁSMO STŘEDOTLAKÝCH PLYNOVODŮ A PLYNOVODNÍCH PŘÍPOJEK, JIMIŽ SE ROZVÁDÍ PLYN V ZASTAVENÉM ÚZEMÍ OBCE, ČINÍ 1m NA OBE STRANY OD PŮDORYSU PLYNÁRENSKÉHO ZARÍZENÍ

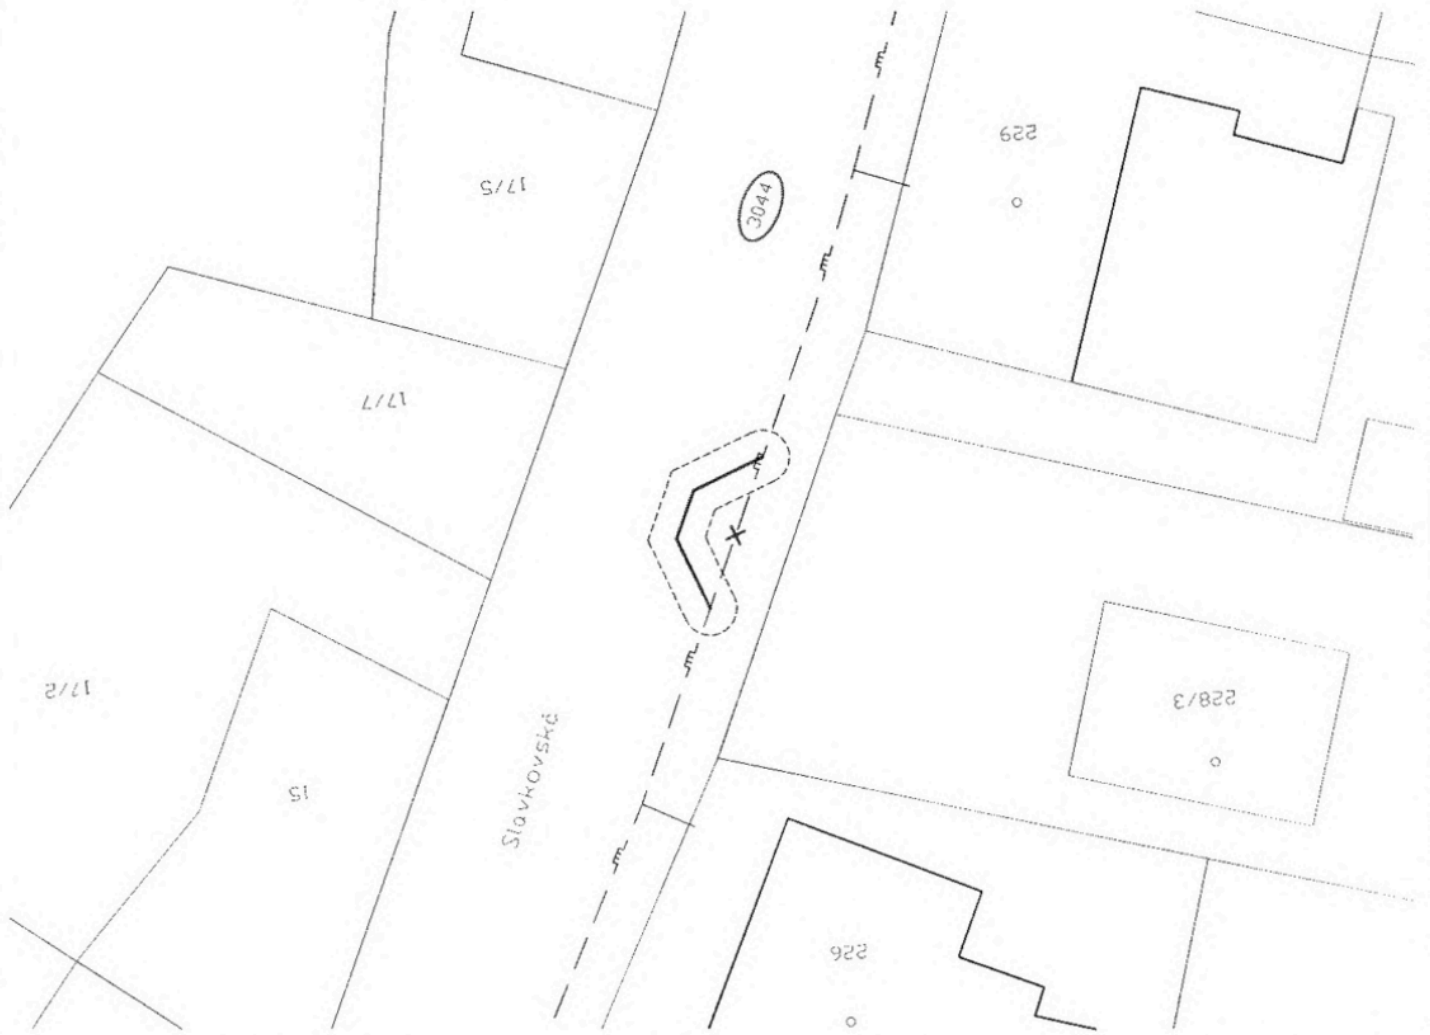

# D. SO 501 DUR

k.ú. Jaktář

VEDOUcí PROJEKTANT	[REDACTED]	SOUBRAŇOVÝ SYSTÉM	SUTIK
ZODPOVĚDNÝ PROJEKTANT	[REDACTED]	VÝŠKOVÝ SYSTÉM	REX
ZPRACOVAL	[REDACTED]	ZHOTOVITEL	<b>DOPRAPLAN s.r.o.</b>
TECHNICKÁ KONTROLA	[REDACTED]		DOBRÁ LAM s.r.o. PŘELOŽKOVÝ ŽEBŘ 708 00 OSTRAVA
OBJEDNATEL: STATUTÁRNÍ MĚSTO OPAVA			www.doprapiplan.cz
KRAJ: MORAVSKOSLEZSKÝ	OKRES: OPAVA	OBEC: OPAVA	
AKCE:	<b>JAKTAŘ - SLAVKOVSKÁ - KOMUNIKACE</b>		
ČAST:	<b>SO 501 PŘELOŽKY STL PLYNOVODU</b>		
PŘÍLOHA:	<b>KATASTRÁLNÍ SITUACE SO 501 - Č. 1</b>		
DATUM	09/2023		
MĚŘITKO	1:200		
STUPEŇ	DUR		
ZAK. ČÍSLO	22012		
ČÍS. PŘÍLOHY	PARÉ		
			<b>02.1</b>