

Níže uvedeného dne, měsíce a roku uzavřeli

**Fakultní nemocnice Olomouc**

státní příspěvková organizace zřízená Ministerstvem zdravotnictví ČR rozhodnutím ministra zdravotnictví ze dne 25.11.1990, č.j. OP-054-25.11.90

se sídlem Zdravotníků 248/7, 779 00 Olomouc

IČO: 00098892

DIČ: CZ 00098892

zastoupená ve věcech smluvních prof. MUDr. Romanem Havlíkem, PhD., ředitelem

kontakt pro věci technické: [REDACTED]

bankovní spojení: 36334811/0710

na straně jedné jako „objednatel“

a

**Air-Klimont s.r.o**

se sídlem: Fryčovice 600, 739 45

IČ: 03205771

DIČ: CZ03205771

zastoupená: Jaromírem Šmiřákem, jednatelem

bankovní spojení: 3686485359/0800

na straně druhé jako „zhotovitel“

tuto

**SMLOUVU O DÍLO**

uzavřená dle § 2586 a násl. zákona č. 89/2012 Sb. občanského zákoníku v platném znění

## I.

### Předmět smlouvy

1. Předmětem této smlouvy o dílo je závazek zhotovitele provést pro objednatele řádně a včas dílo specifikované v odstavci 2. tohoto smluvního článku, poskytnout další plnění uvedená v této smlouvě včetně jejich budoucích změn a dodatků a převést za podmínek níže uvedených na objednatele vlastnické právo k dílu. Objednatel se zavazuje při provádění díla řádně spolupůsobit a zhotoviteli řádně provedené dílo zaplatit za podmínek a v termínech touto smlouvou sjednaných. Smluvní strany se zavazují plnit podmínky obsažené v této smlouvě, přičemž za závazné se pro obě smluvní strany považuje rovněž zadávací dokumentace a nabídka, kterou zhotovitel předložil do zadávacího řízení.
2. Zhotovitel se zavazuje na vlastní nebezpečí a vlastní odpovědnost svým jménem k provedení díla, tak jak bylo dílo vymezeno v zadávací dokumentaci k veřejné zakázce „**Dochlazení místnosti A\_T001370**“ (dále jen „**Dílo**“) identifikátor veřejné zakázky **VZ-2023-000449**.
3. Součástí díla je zajištění všech potřebných materiálů, pracovních sil, zařízení, služeb, produktů, nákladů na dodání díla a všech dalších činností nezbytných k řádnému provedení díla zhotovitelem.
4. Zhotovitel je povinen při realizaci díla postupovat s řádnou odbornou péčí a chránit zájmy objednatele podle svých nejlepších profesních znalostí a schopností.
5. Dojde-li při realizaci díla k jakýmkoliv změnám, doplňkům nebo rozšíření předmětu díla vyplývajících z objektivních podmínek při provádění díla, je zhotovitel povinen provést soupis těchto změn, doplňků nebo rozšíření, ocenit je podle jednotkových cen použitých pro návrh ceny díla a předložit soupis objednateli k písemnému odsouhlasení. Navýšení ceny díla musí být odsouhlaseno statutárními zástupci obou smluvních stran formou písemného dodatku k této smlouvě. Teprve potom má zhotovitel právo na realizaci těchto změn a na jejich úhradu. Pokud tak zhotovitel neučiní, má se za to, že práce a dodávky jím realizované byly v předmětu díla a v jeho ceně již zahrnuty.
6. Zhotovitel potvrzuje, že se v plném rozsahu seznámil s rozsahem a povahou díla, že jsou mu známy veškeré technické, kvalitativní a jiné podmínky, nezbytné k realizaci díla, a že disponuje takovými kapacitami a odbornými znalostmi, které jsou k provedení díla nezbytné.
7. Objednatel je povinen umožnit zhotoviteli přístup na místo zhotovení díla, kterými jsou budova T Fakultní nemocnice Olomouc. Zhotovitel bere na vědomí, že v souladu s interními předpisy objednatele nese náklady související s vjezdem motorových vozidel do místa plnění.

## II.

### Termín plnění

1. Zhotovitel se zavazuje provést dílo v těchto termínech:
  - zhotovitel je povinen předem oznámit předpokládané datum zahájení a dotázat se objednatele, zda k tomuto může dojít. Nejpozději však do 15 dnů od písemné výzvy objednatele
  - předání kompletního díla **do 14 dnů** od zahájení prací

2. Termín plnění může být posunut z provozních důvodů na straně objednatele. Posunutí termínu musí být odsouhlaseno statutárními zástupci obou smluvních stran formou písemného, chronologicky očíslovaného dodatku k této smlouvě.
3. Pokud zhotovitel bude v prodlení s předáním díla, je povinen zaplatit objednateli smluvní pokutu ve výši 0,5% z ceny díla za každý jednotlivý den prodlení. Tímto není dotčeno právo objednatele na náhradu škody. Zhotovitel prohlašuje, že si je vědom zásadní nutnosti dodržení termínu řádného dokončení díla s ohledem na provozní a ekonomické potřeby objednatele. V případě, že objednateli vznikne z ujednání dle této smlouvy nárok na smluvní pokutu nebo jinou majetkovou sankci vůči zhotoviteli, je objednatel oprávněn tuto pokutu započítat na fakturu zhotovitele za provedené práce.

### III.

#### Cena díla a platební podmínky

1. Cena díla je stanovena dohodou smluvních stran ve výši:  
**Celková cena díla bez DPH 130 149,00 Kč**
2. Cena díla je stanovena jako cena nejvýše přípustná, pevná, závazná a platná po celou dobu provádění díla. Cena zahrnuje provedení díla, včetně všech případně nezbytných a vyžadovaných revizí a zkoušek, nutných pro trvalý provoz, likvidaci odpadů, veškeré další náklady zhotovitele při provádění díla vyskytnuvší. Kvalitativní podmínky provádění díla jsou vymezeny právními předpisy a příslušnými technickými normami. Součástí díla je provedení všech příslušných zkoušek a revizí.
3. Objednatel neposkytuje zálohy. Cena díla je splatná na základě faktur prokazatelně doručených zhotovitelem objednateli. Cena díla bude objednatelem zhotoviteli hrazena bezhotovostním převodem na jeho bankovní účet uvedený v záhlaví této smlouvy. Za termín úhrady faktury je považován den odepsání příslušné částky z účtu objednatele. Zhotovitel je povinen vystavit fakturu s náležitostmi daňového dokladu podle zákona č. 235/2004 Sb., o dani z přidané hodnoty, v platném znění a splatností 60 kalendářních dnů ode dne doručení faktury objednateli prostřednictvím elektronické pošty na adresu fin@fnol.cz, nejpozději do 3 pracovních dnů od uskutečnění a protokolárního předání a převzetí každé jednotlivé etapy díla, a to každou fakturu samostatným emailem ve formátu PDF včetně standardu ISDOC (Information System Document - standard pro elektronickou fakturaci v České republice), nedohodnou-li se smluvní strany jinak. Faktura ve standardu ISDOC může být přiložena i samostatně mimo PDF. Použitá verze ISDOC musí být ve verzi 6.0.1. a vyšší. Každá jednotlivá faktura zhotovitele vystavená v rámci smluvního vztahu založeného touto smlouvou musí obsahovat identifikátor veřejné zakázky **VZ-2023-000449**.
4. Veškeré vícepráce, změny nebo rozšíření předmětu smlouvy, které nebyly uvedeny v zadávacích materiálech, musí být vždy před jejich realizací písemně odsouhlaseny objednatelem, včetně jejich ocenění. Pokud zhotovitel provede některé práce bez písemného souhlasu objednatele, má objednatel právo odmítnout jejich úhradu.
5. Zhotovitel garantuje, že dílo bude mít po stanovenou dobu předepsané vlastnosti. Při provádění díla budou použity pouze takové materiály, popřípadě technologie, jejichž použití je v ČR schváleno a mají příslušná

osvědčení. Za případné nedostatky odpovídá zhotovitel, který v případě porušení příslušných právních předpisů nese veškerou odpovědnost za kvalitativní a materiální provedení díla a nese veškeré případné sankce.

6. Objednatel je oprávněn do odstranění vad a nedodělků, které by nebránily v užívání díla pozastavit platbu ve výši 10% z celkové ceny díla.
7. V souladu s ustanovením §92e zákona o DPH č.235/2004 Sb. musí daňový doklad obsahovat sdělení, že výši daně je povinen doplnit a přiznat plátce, pro kterého se plnění uskutečňuje, včetně uvedení číselných kódů klasifikace produkce (CZ-CPA).
8. Zhotovitel se zavazuje plnit veškeré své finanční závazky vůči poddodavatelům, s kterými spolupracuje v rámci plnění předmětu smlouvy, bez prodlení. Objednatel si vyhrazuje právo požadovat po zhotoviteli prokázání splnění této jeho povinnosti. Poruší-li zhotovitel svůj závazek dle první věty tohoto odstavce, tzn. dostane-li se zhotovitel do prodlení se splněním některého svého finančního závazku vůči některému ze svých poddodavatelů, vznikne objednateli právo uspokojit pohledávku konkrétního poddodavatele zhotovitele přímo, přičemž o takto uhrazenou částku bude ponížena cena dle této smlouvy.

#### IV.

##### Provádění díla

1. Objednatel si vyhrazuje právo provádět průběžnou kontrolu zhotovovaného díla.
2. Zhotovitel je povinen při realizaci díla dodržovat veškeré ČSN, bezpečnostní, požární a jiné předpisy, které se týkají jeho činnosti. V případě porušení tohoto ustanovení je zhotovitel povinen zaplatit objednateli smluvní pokutu ve výši 0,5% z ceny díla za každý jednotlivý případ. Pokud porušením těchto předpisů vznikne jakákoliv škoda/újma, nese veškeré vzniklé náklady zhotovitel. Nárok na zaplacení smluvní pokuty se nedotýká nároku na náhradu škody / újmy.
3. Zhotovitel v plné míře zodpovídá za bezpečnost a ochranu zdraví všech osob, které se podílejí na provedení díla.
4. Zhotovitel se zavazuje nahradit škody, pokud k nim dojde při provádění díla, a to jak vůči objednateli, tak i vůči jiným subjektům z titulu opomenutí, nedbalosti nebo neplnění podmínek vyplývajících ze zákona.
5. Předání staveniště bude sepsán protokol, který se podpisem oběma smluvními stranami stane nedílnou součástí této smlouvy. Zhotovitel se zavazuje udržovat na převzatém staveništi pořádek a čistotu, průběžně odstraňovat odpady a nečistoty vzniklé jeho činností, vhodně staveniště zabezpečit, zajistit úklid a likvidaci všech odpadů ze své činnosti po dokončení díla a při odstraňování případných vad a nedodělků. Pokud tyto povinnosti nebudou zhotovitelem plněny i přes písemnou výzvu, je objednatel oprávněn zajistit je a nezbytně nutné náklady uplatňovat u zhotovitele.
6. Zhotovitel odpovídá za řádné skladování a ochranu stavebních materiálů a výrobků. Poškozené či vadné materiály a výrobky nesmí být použity při provádění díla. Stane-li se tak nese zhotovitel veškeré náklady a škody s tím spojené.

## V.

### Předání díla

1. Dílo se považuje za dokončené dnem protokolárního předání zhotovitelem a jeho převzetí objednatelem, a to bez vad a nedodělků. Součástí splnění díla je provedení všech zkoušek stanovených příslušnými předpisy a normami dle potřeby použitých technologií a stavu místa provedení díla.
2. O předání a převzetí předmětu díla sepíší smluvní strany předávací protokol. Zhotovitel písemně vyzve objednatele k protokolárnímu převzetí díla nejpozději 3 pracovní dny předem. V předávacím protokolu se uvedou i případné vady a nedodělky spolu s uvedením termínu, do kterého budou závazně zhotovitelem na jeho náklady odstraněny.
4. Objednatel si vyhrazuje právo nepřevzít dílo, pokud vykazuje vady a nedodělky.

## VI.

### Záruka, odpovědnost za vady

2. Zhotovitel poskytuje za dílo specifikované v čl. I. této smlouvy záruku v délce 36 měsíců od protokolárního předání díla objednateli. Po tuto dobu zhotovitel odpovídá za vady, které objednatel zjistil a reklamoval. Vznikne-li škoda v příčinné souvislosti s vadou díla, zhotovitel je povinen objednateli uhradit škodu v plné výši.
3. Objednatel je povinen reklamovat vady písemně. V reklamaci musí být vady popsány a uvedeno, jak se projevují. Objednatel se zavazuje zjištěné vady oznámit zhotoviteli e-mailem na: smirak.jaromir@seznam.cz nebo doporučeným dopisem zaslaným na adresu sídla zhotovitele uvedenou v záhlaví této smlouvy, případně na jinou zhotovitelem písemně sdělenou adresu.
4. Zhotovitel je povinen nejpozději do 2 pracovních dnů po obdržení reklamace zjištěné vady na své náklady odstranit. Nenastoupí-li zhotovitel k odstranění reklamované vady v takto dohodnuté lhůtě, je objednatel oprávněn odstranit vady sám, popřípadě prostřednictvím třetí osoby na náklady zhotovitele.
5. Objeví-li se v průběhu záruční doby na díle vada, záruční doba se prodlouží o dobu v délce doby od oznámení vady do odstranění vady.

## VII.

### Závěrečná ujednání

1. Tuto smlouvu je oprávněn objednatel jednostranně ukončit písemnou výpovědí s dvouměsíční výpovědní dobou, která začne běžet 1. dnem měsíce následujícího po měsíci, v němž byla výpověď doručena druhé smluvní straně.
2. Objednatel je oprávněn od této smlouvy jednostranně odstoupit v případě, že ze strany zhotovitele dojde k podstatnému porušení jeho smluvních povinností. K odstoupení od smlouvy v takovémto případě dojde na základě písemného oznámení objednatele doručeného zhotoviteli. V pochybnostech se má za to, že k doručení oznámení o odstoupení došlo 3 dnem po jeho odeslání. Důvodem pro odstoupení ze strany objednatele je zejména porušení povinností zhotovitele spočívající v nenastoupení provádění díla ve stanoveném termínu a provádění díla (postupem, materiály) v rozporu s právními předpisy.

3. Tuto smlouvu lze měnit pouze dohodou obou smluvních stran obsaženou v písemném, chronologicky očíslovaném dodatku k této smlouvě.
4. Smluvní strany se zavazují, že případné spory vyplývající z této smlouvy budou řešit především vzájemnou dohodou. Nedojde-li k dohodě, budou případné spory řešeny u místně a věcně příslušného soudu ČR.
5. Právní vztahy touto smlouvou neupravené se řídí platným právním řádem ČR, zejména pak zákonem č. 89/2012 Sb. občanským zákoníkem.
6. Tuto smlouvu nelze dále postupovat, jakož ani pohledávky z ní vyplývající. Kvitance za částečné plnění a vracení dlužných úpisů s účinky kvitance se vylučují.
7. Použití § 577 zák. č. 89/2012 Sb., občanský zákoník se vylučuje. Určení množstevního, časového, územního nebo jiného rozsahu ve smlouvě je pevně určeno autonomní dohodou smluvních stran a soud není oprávněn do smlouvy jakkoli zasahovat.
8. Dle § 1765 zák. č. 89/2012 Sb., občanského zákoníku, na sebe zhotovitel převzal nebezpečí změny okolností. Před uzavřením smlouvy strany zvážily plně hospodářskou, ekonomickou i faktickou situaci a jsou si plně vědomy okolností smlouvy, jakož i okolností, které mohou po uzavření této smlouvy nastat.
9. Použití ustanovení § 557, § 1726, § 1728, § 1729, § 1740 odst. 3, § 1744, § 1757 odst. 2, 3, § 1770, § 1950, zák. č. 89/2012 Sb., občanského zákoníku, se vylučuje.
10. Tato smlouva nabývá platnosti podpisem obou smluvních stran.
11. Smluvní strany prohlašují, že si smlouvu přečetly a na důkaz souhlasu s jejím písemným zněním připojují na její závěr dle své svobodné, vážné a pravé vůle své vlastnoruční podpisy.
12. Nedílnou součástí této smlouvy tvoří přílohy:
  - Příloha č.1 – Krycí list
  - Příloha č.2 – Projektová dokumentace

31-05-2023

# Krycí list nabídkové ceny

Veřejná zakázka : VZ-2023-000449

„Dochlazení místnosti A\_T001370“

## Zadavatel:

Fakultní nemocnice Olomouc, Zdravotníků 248/7, 779 00 Olomouc

## Účastník:

Obchodní firma nebo název: **Air - Klimont s.r.o., Fryčovice 600, 739 45**

V případě, že podává nabídku více účastníků, uvedou se všichni členové (účastníci) sdružení a reprezentant sdružení.

Sídlo:

V případě, že podává nabídku více dodavatelů, uveďte se sídlo reprezentanta sdružení.

Jméno a příjmení kontaktní osoby:

V případě, že podává nabídku více dodavatelů, uvedou se statutární zástupci reprezentanta sdružení.

IČO

DIČ

V případě, že podává nabídku více dodavatelů, uveďte se IČO a DIČ reprezentanta sdružení.

telefon na kontaktní osobu

fax


e-mail na kontaktní osobu

V případě, že podává nabídku více dodavatelů, uveďte se spojení na reprezentanta sdružení.

<b>Nabídková cena v Kč bez DPH</b>	<b>130 149,00 Kč</b>
<b>DPH</b>	<b>27 332,00 Kč</b>
<b>Nabídková cena v Kč včetně DPH</b>	<b>157 481,00 Kč</b>

Datum: 19.04.2023



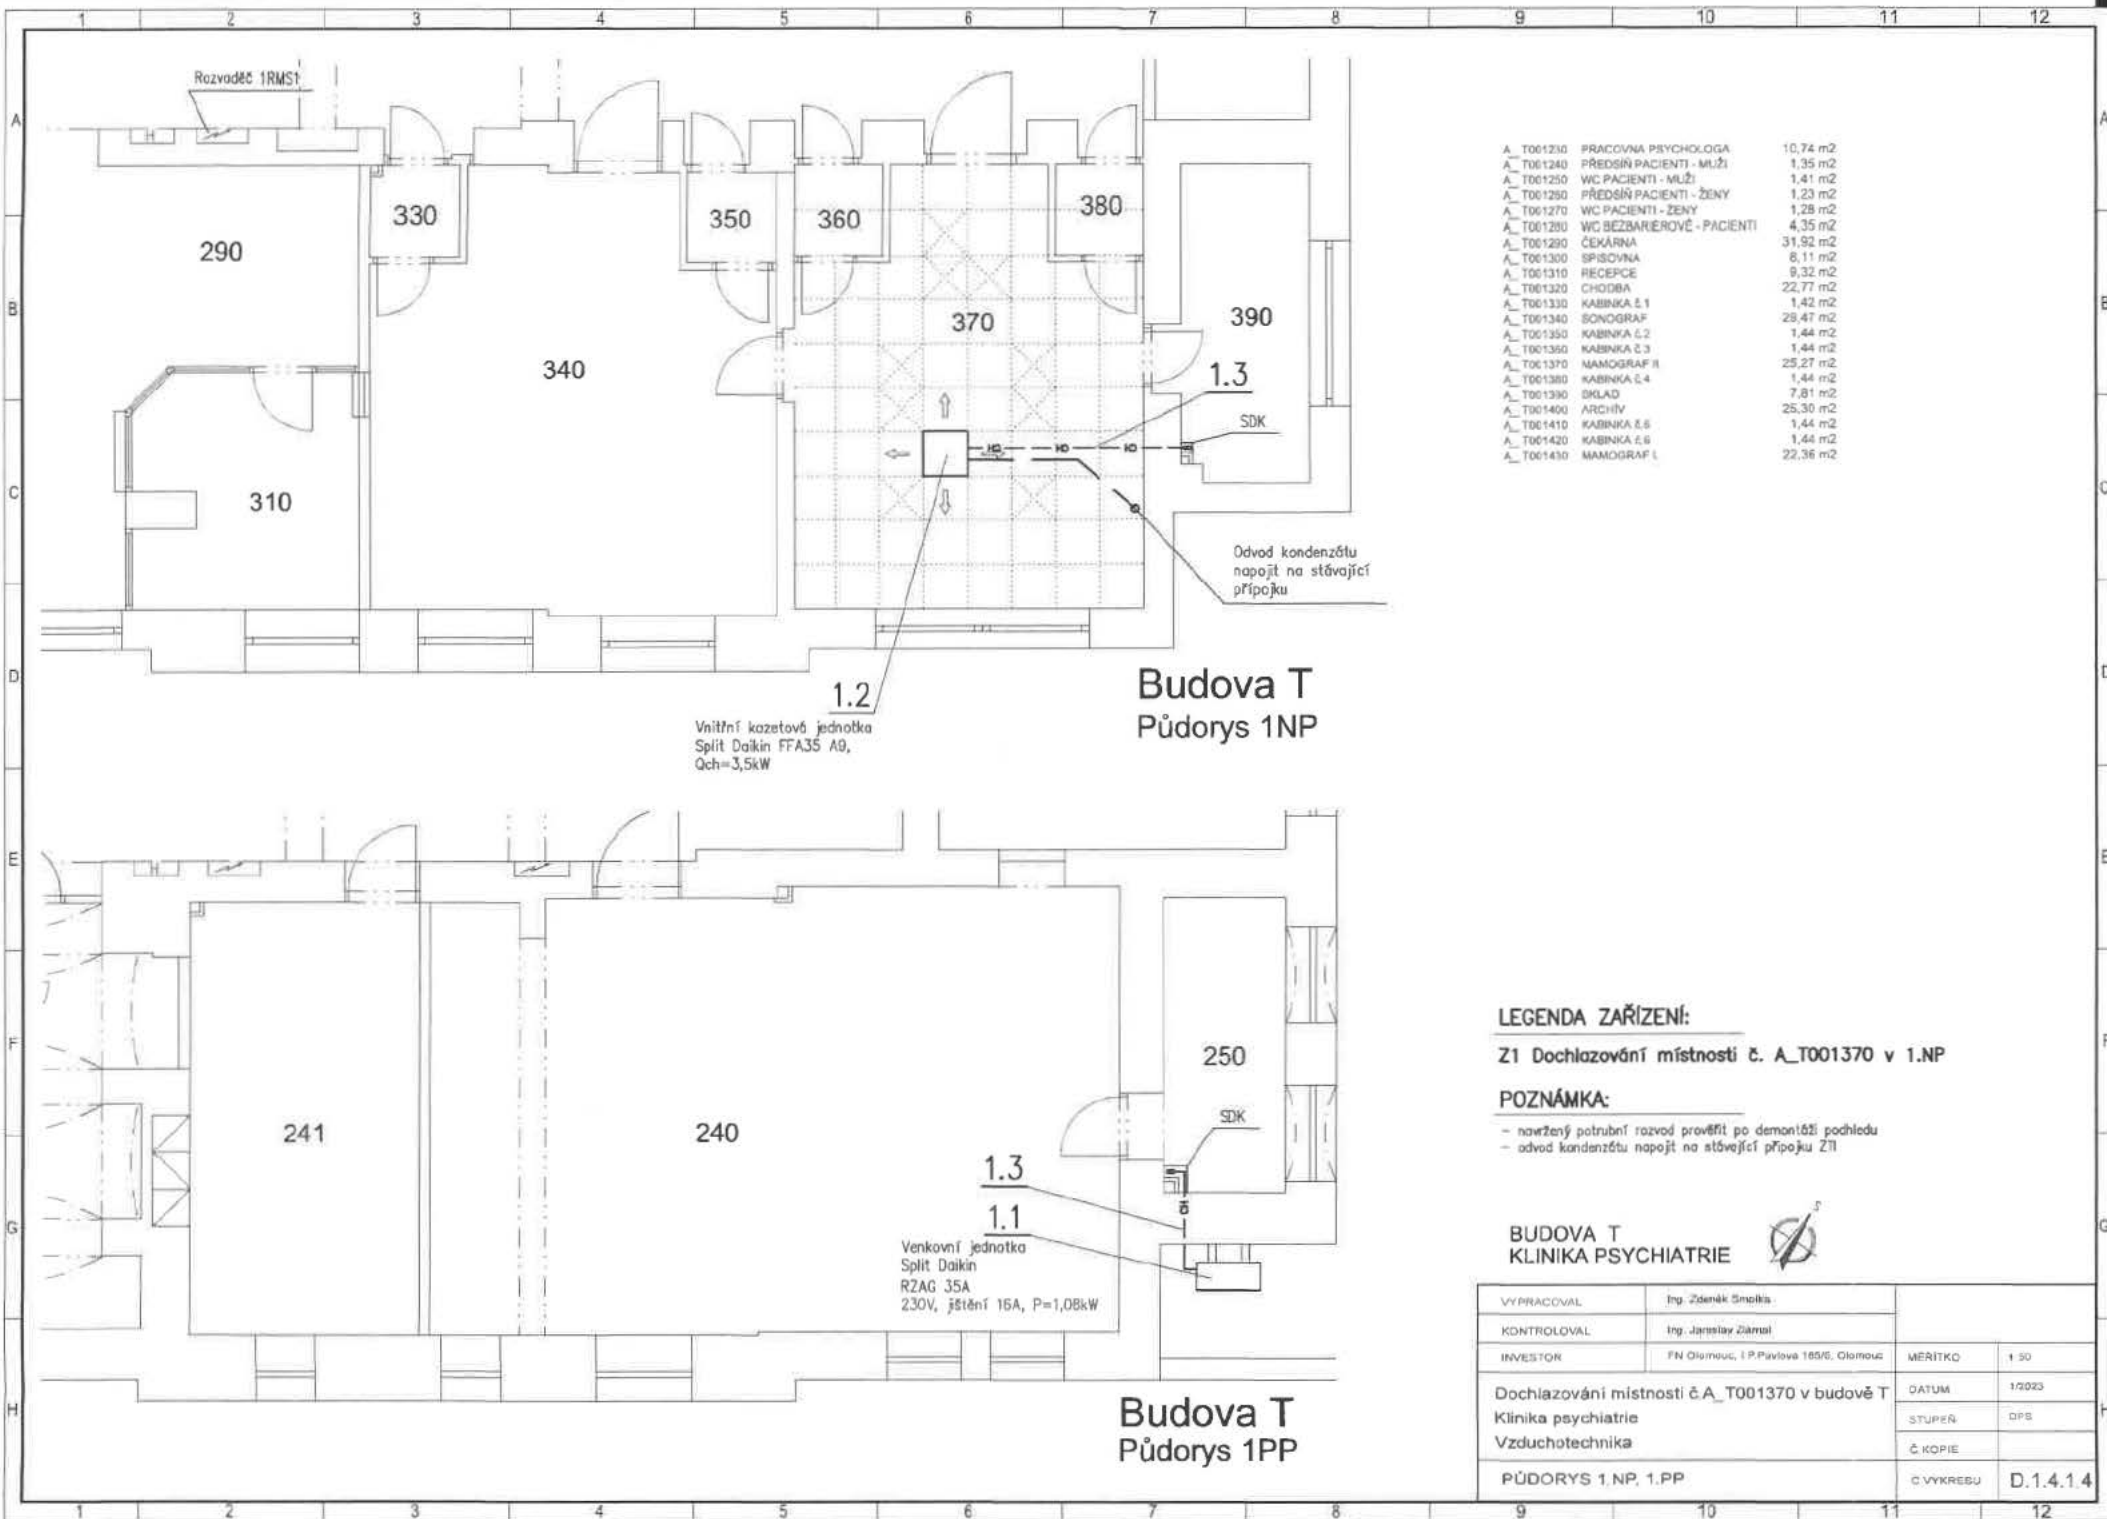

A_ T001230	PRACOVNA PSYCHOLOGA	10,74 m <sup>2</sup>
A_ T001240	PŘEDSÍŇ PACIENTI - MUŽI	1,35 m <sup>2</sup>
A_ T001250	WC PACIENTI - MUŽI	1,41 m <sup>2</sup>
A_ T001250	PŘEDSÍŇ PACIENTI - ŽENY	1,23 m <sup>2</sup>
A_ T001270	WC PACIENTI - ŽENY	1,28 m <sup>2</sup>
A_ T001280	WC BEZBARIÉROVÉ - PACIENTI	4,35 m <sup>2</sup>
A_ T001290	ČEKÁRNA	31,92 m <sup>2</sup>
A_ T001300	SPISOVNA	8,11 m <sup>2</sup>
A_ T001310	RECEPCE	8,32 m <sup>2</sup>
A_ T001320	CHODBA	22,77 m <sup>2</sup>
A_ T001330	KABINKA č.1	1,42 m <sup>2</sup>
A_ T001340	SONOGRAF	29,47 m <sup>2</sup>
A_ T001350	KABINKA č.2	1,44 m <sup>2</sup>
A_ T001360	KABINKA č.3	1,44 m <sup>2</sup>
A_ T001370	MAMOGRAF II	25,27 m <sup>2</sup>
A_ T001380	KABINKA č.4	1,44 m <sup>2</sup>
A_ T001390	SKLAD	7,81 m <sup>2</sup>
A_ T001400	ARCHIV	25,30 m <sup>2</sup>
A_ T001410	KABINKA č.5	1,44 m <sup>2</sup>
A_ T001420	KABINKA č.6	1,44 m <sup>2</sup>
A_ T001430	MAMOGRAF I	22,36 m <sup>2</sup>

**Budova T**  
Půdorys 1NP

**Budova T**  
Půdorys 1PP

Vnitřní kazetová jednotka  
Split Daikin FFA35 A9,  
Qch=3,5kW

Venkovní jednotka  
Split Daikin  
RZAG 35A  
230V, jistění 16A, P=1,08kW

**LEGENDA ZAŘÍZENÍ:**

Z1 Dochlazovací místnosti č. A\_T001370 v 1.NP

**POZNÁMKA:**

- navržený potrubní rozvod prověřit po demontáži podhledu
- odvod kondenzátu napojit na stávající přípojku Z1

**BUDOVA T**  
**KLINIKA PSYCHIATRIE**



VYPRACOVAL	Ing. Zdeněk Šmolka	MERITKO	1:50
KONTROLOVAL	Ing. Jaroslav Zlámal	DATUM	1/2023
INVESTOR	FN Olomouc, I.P.Pavlova 165/6, Olomouc	STUPEŇ	DPS
Dochlazování místnosti č.A_ T001370 v budově T Klinika psychiatrie Vzduchotechnika		Č. KOPIE	
PŮDORYS 1.NP, 1.PP		C.VYKRESU	D.1.4.1.4



Zařízení	Popis	Dodávka elementů a potrubí	Montáž elementů a potrubí	Cena celkem	Váha celkem
1	Z1 Dochlazování místnosti č. A_T001370 v 1.NP	82 783,00	16 534,00	99 317,00	116,00
2	Stavební práce	2 020,00	8 128,00	10 148,00	0,00
3	Ostatní práce	0,00	6 500,00	6 500,00	0,00
<b>Celkem vzduchotechnika</b>		<b>84 803,00</b>	<b>31 162,00</b>	<b>115 965,00</b>	<b>116,00</b>
<b>Rekapitulace s profesemi VZDUCHOTECHNIKA</b>		<b>84 803,00</b>	<b>31 162,00</b>	<b>115 965,00</b>	<b>116</b>
<b>Celková rekapitulace</b>					
	Převod	84 803,00	31 162,00	115 965,00	116
	<b>CELKEM:</b>	<b>84 803,00</b>	<b>31 162,00</b>	<b>115 965,00</b>	<b>116</b>
	<b>CELKEM ZAKÁZKA:</b>			<b>115 965,00</b>	



č. pozice	název zařízení	počet	MJ	dodávka /MJ	montáž /MJ	dodávka celkem (Kč)	montáž celkem (Kč)	váha/M J (kg)	váha celkem (kg)
<b>Z1 Dochlazování místnosti č. A_T001370 v 1.NP</b>									
1.1	Venkovní kondenzační jednotka Split Qch=3,5 kW, SEER=6,4, chladivo R32, pracující do -15st.C, předplněno 1,55kg chladiva, 230 V, max. jistění 16 A ☉, P=1,08kW, Lp=48dBA, včetně montážních konzol Standart: DAIKIN RZAG35A	1	ks	38 473,00	5 000,00	38 473,00	5 000,00	52,0	52,0
1.2	Vnitřní jednotka kazetová 575x575 včetně dekoračního panelu a nástěnného ovladače, jmenovitý Qch=3,5kW, jmenovitá hladina akustického tlaku 25/34 dBA Standart: DAIKIN FFA35A9+BYFQ60CW+BRC1H519W7	1	ks	35 047,00	6 500,00	35 047,00	6 500,00	25,0	25,0
1.3	Potrubi rozvod chladiva, včetně izolace, kapalina, plyn	15	m	360,00	145,00	5 400,00	2 175,00	1,0	15,0
1.4	Komunikační kabeláž	1	kmpł	45,00	38,00	675,00	570,00	5,0	5,0
1.5	Pozinkovaný žlab s vlkem pro venkovní vedení rozvodu chladu	1	m	398,00	139,00	398,00	139,00	1,0	1,0
1.6	Odvod kondenzátu Cu potrubí Dn32-3m, kotvení, zkouška těsnosti	1	kmpł	960,00	720,00	960,00	720,00	8,0	8,0
1.7	Zkouška těsnosti	1	kmpł.	850,00	650,00	850,00	650,00	0,0	0,0
1.8	Montážní, spojovací materiál	10	kg	980,00	780,00	980,00	780,00	1,0	10,0
<b>Celkem</b>						<b>82 783,00</b>	<b>16 534,00</b>		<b>116,0</b>
<b>Stavební práce</b>									
1.	Rozebrání minerálního podhledu, dílce 600x600	6	m2	0,00	480,00	0,00	480,00	0,0	0,0
2.	Zpětná montáž rozebraného minerálního podhledu, dílce 600x600	6	m2	0,00	540,00	0,00	540,00	0,0	0,0
3.	SDK pláštění rozvodů chladu a odvodu kondenzátu, včetně konstrukcí a zapravení	5	m2	850,00	550,00	4 250,00	2 750,00	0,0	0,0
4.	Vybourání otvorů ve zdivu cihelném plocha do 0,025m2 tl do 600mm	2	ks	0,00	350,00	0,00	700,00	0,0	0,0
5.	Vrtání do podlahy prům 100mm do délky 400	1	ks	0,00	1 268,00	0,00	1 268,00	0,0	0,0
6.	Zazdívká otvorů	3	ks	80,00	90,00	240,00	270,00	0,0	0,0
7.	Drážkování pro nástěnné ovladače max hloubka 8mm,včetně zapravení	1	kmpł.	0,00	150,00	0,00	150,00	0,0	0,0
8.	Hrubá výplň rýh ve stěnách maltou	1	m2	80,00	90,00	80,00	90,00	0,0	0,0
9.	Výmalba směsí PRIMALEX - dva nátěry	10	m2	85,00	68,00	850,00	680,00	0,0	0,0
10.	Přesun hmot, včetně odvozu suti na skládku a skládkovné	1	kmpł.	850,00	650,00	850,00	650,00	0,0	0,0
11.	Úklid	1	kmpł.	0,00	550,00	0,00	550,00	0,0	0,0
<b>Celkem</b>						<b>2 020,00</b>	<b>8 128,00</b>		<b>0,00</b>

č. pozice	název zařízení	počet	MJ	dodávka /MJ	montáž /MJ	dodávka celkem (Kč)	montáž celkem (Kč)	váha/M J (kg)	váha celkem (kg)
<b>Ostatní práce</b>									
1.	Zaškolení obsluhy	1	hod	650,00			650,00	0,0	0,0
2.	Technické zabezpečení stavby	1	kmpl.	1 300,00			1 300,00	0,0	0,0
3.	Dopravné	1	kmpl.	4 550,00			4 550,00	0,0	0,0
	<b>Celkem</b>					<b>0,00</b>	<b>6 500,00</b>		<b>0,00</b>

# KRYCÍ LIST SOUPISU PRACÍ

Stavba:

Dochlázování místnosti č.A\_T001370 v budově T Klinika psychiatrie

KSO:

Místo: Olomouc

CC-CZ:

Datum: 26. 1. 2023

Zadavatel:

FN Olomouc, I.P.Pavlova 185/6, Olomouc

IČ:

DIČ:

Uchazeč:

Air - Klimont s.r.o.

IČ:

03205771

DIČ:

CZ03205771

Projektant:

Milan Vician

IČ:

DIČ:

Zpracovatel:

Milan Vician

IČ:

DIČ:

Poznámka:

Elektroinstalace

Cena bez DPH

14 184,40

	Základ daně	Sazba daně	Výše daně
DPH základní	14 184,40	21,00%	2 978,72
DPH snížená	0,00	15,00%	0,00

Cena s DPH

v CZK

17 163,12

Projektant

Zpracovatel

Datum a podpis:

Razítko

Datum a podpis:

Razítko

Objednavatel


Uchazeč

Datum a podpis:

Razítko

Datum a podpis:

Razítko

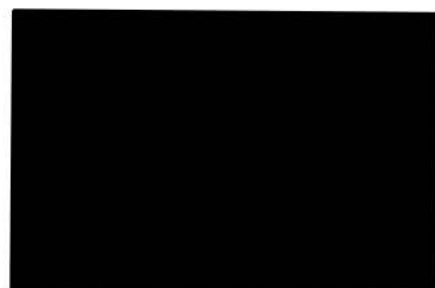

## REKAPITULACE ČLENĚNÍ SOUPISU PRACÍ

Stavba:

Dochlázování místnosti č.A\_T001370 v budově T Klinika psychiatrie

Místo: Olomouc  
Zadavatel: FN Olomouc, I.P.Pavlova 185/6, Olomouc  
Uchazeč: Alr - Klímont s.r.o.

Datum: 26. 1. 2023  
Projektant: Milan Vician  
Zpracovatel: Milan Vician

Kód dílu - Popis

Cena celkem [CZK]

<b>Náklady ze soupisu prací</b>	<b>14 184,40</b>
PSV - Práce a dodávky PSV	7 967,00
741 - Elektroinstalace - silnoproud	7 497,00
749 - Elektromontáže - součásti elektrozařízení	470,00
M - Práce a dodávky M	517,40
46-M - Zemní práce při extr.mont.pracích	517,40
HZS - Hodinové zúčtovací sazby	900,00
Ostatní - Ostatní	500,00
N - Náklady	500,00
R - Revize	2 800,00
VRN - Vedlejší rozpočtové náklady	1 500,00
VRN1 - Průzkumné, geodetické a projektové práce	500,00
VRN4 - Inženýrská činnost	500,00

# SOUPIS PRACÍ

Stavba:

Dochlázování místnosti č.A\_T001370 v budově T Klinika psychiatrie

Místo: Olomouc

Datum: 26. 1. 2023

Zadavatel: FN Olomouc, I.P.Pavlova 185/6, Olomouc

Projektant: Milan Vician

Uchazeč: Air - Kilmont s.r.o.

Zpracovatel: Milan Vician

PČ	Typ	Kód	Popis	MJ	Množství	J.cena [CZK]	Cena celkem [CZK]	Genová soustava
----	-----	-----	-------	----	----------	--------------	-------------------	-----------------

## Náklady soupisu celkem

14 184,40

D PSV

Práce a dodávky PSV

7 967,00

D 741

Elektroinstalace - silnoproud

7 497,00

1	K	741110154	Montáž trubka pancéřová kovová tuhá závitová D přes 42 mm uložená volně	m	2,000	55,00	110,00	CS ÚRS 2022 02	
<p>PP Montáž trubek pancéřových elektroinstalčních s nasunutím nebo našroubováním do krabic kovových luhých závitových, uložených volně, Ø přes 42 mm</p> <p>Online PSC <a href="https://podminky.urs.cz/item/CS_URS_2022_02/741110154">https://podminky.urs.cz/item/CS_URS_2022_02/741110154</a></p>									
2	M	34571126	trubka elektroinstalční ocelová lakovaná závitová P36 D 44,0/47,0mm	m	2,000	85,00	170,00	CS ÚRS 2022 02	
<p>PP trubka elektroinstalční ocelová lakovaná závitová P36 D 44,0/47,0mm</p>									
16	K	741122016	Montáž kabelů Cu bez ukončení uložený pod omítku plyný kulatý 3x2,5 až 6 mm2 (např. CYKY)	m	33,000	36,00	1 188,00	CS ÚRS 2022 02	
<p>PP Montáž kabelů měděných bez ukončení uložených pod omítku plyných kulatých (např. CYKY), počtu a průřezu žil 3x2,5 až 6 mm2</p> <p>Online PSC <a href="https://podminky.urs.cz/item/CS_URS_2022_02/741122016">https://podminky.urs.cz/item/CS_URS_2022_02/741122016</a></p>									
17	M	R_341_1012_2	silový kabel s klas. B2cas1d0, barvy žil: J, průřez 3x2,5mm2	m	3,000	45,00	135,00		
<p>PP silový kabel s klas. B2cas1d0, barvy žil: J, průřez 3x2,5mm2</p>									
22	K	741132103	Ukončení kabelů 3x1,5 až 4 mm2 smrtřovací záklopkou nebo páskem bez lelování	kus	1,000	3,00	3,00	CS ÚRS 2022 02	
<p>PP Ukončení kabelů smrtřovací záklopkou nebo páskou se zapojením bez lelování, počtu a průřezu žil 3x1,5 až 4 mm2</p> <p>Online PSC <a href="https://podminky.urs.cz/item/CS_URS_2022_02/741132103">https://podminky.urs.cz/item/CS_URS_2022_02/741132103</a></p>									
36	M	R.503	kabelový stětek	kus	1,000	3,00	3,00		
<p>PP kabelový stětek</p>									
37	M	R_341_12	Protipožární ucpávka, komplet vč.mř.	m2	0,500	1 000,00	500,00		
<p>PP Protipožární ucpávka, komplet vč.mř.</p>									
38	K	741320101	Montáž jističů jednopólových nn do 25 A bez krytu se zapojením vodičů	kus	1,000	128,00	128,00	CS ÚRS 2022 02	
<p>PP Montáž jističů se zapojením vodičů jednopólových nn do 25 A bez krytu</p> <p>Online PSC <a href="https://podminky.urs.cz/item/CS_URS_2022_02/741320101">https://podminky.urs.cz/item/CS_URS_2022_02/741320101</a></p>									
40	M	35822124	jistič 1-pólový 16 A vypínací charakteristika C vypínací schopnost 10 kA	kus	1,000	160,00	160,00	CS ÚRS 2022 02	
<p>PP jistič 1-pólový 16 A vypínací charakteristika C vypínací schopnost 10 kA</p>									
44	K	R_101_22	Demontáž stávající elektroinstalace (cca 4 hod)	kus	1,000	600,00	600,00		
<p>PP Demontáž stávající elektroinstalace (cca 4 hod)</p>									
46	K	R-50401	Poplatek Tičr	kus	1,000	4 500,00	4 500,00		
<p>PP Poplatek Tičr</p>									
D 749							Elektromontáže - součástí elektrozařízení		470,00
47	K	RK-010.1	Podružný materiál	kus	1,000	350,00	350,00		
<p>PP Podružný materiál</p>									
48	K	RK-011.1	Profaz	kus	1,000	120,00	120,00		
<p>PP Profaz</p>									
D M							Práce a dodávky M		517,40
D 46-M							Zemní práce při extr.mont.pracích		517,40
50	K	460941111	Vypínání a omítnutí ryh při elektroinstalacích ve stropích hl do 3 cm a š do 3 cm	m	3,000	85,00	255,00	CS ÚRS 2022 02	
<p>PP Vypínání ryh vypínání a omítnutí ryh ve stropích hloubky do 3 cm a šířky do 3 cm</p> <p>Online PSC <a href="https://podminky.urs.cz/item/CS_URS_2022_02/460941111">https://podminky.urs.cz/item/CS_URS_2022_02/460941111</a></p>									
51	K	468101211	Vysekání ryh pro montáž trubek a kabelů ve stropích hl do 3 cm a š do 3 cm	m	3,000	68,00	204,00	CS ÚRS 2022 02	
<p>PP Vysekání ryh pro montáž trubek a kabelů ve stropích z betonu hloubky do 3 cm a šířky do 3 cm</p> <p>Online PSC <a href="https://podminky.urs.cz/item/CS_URS_2022_02/468101211">https://podminky.urs.cz/item/CS_URS_2022_02/468101211</a></p>									
52	K	469971121	Příplatek ke svislé dopravě suti a vybouraných hmot při elektromontážích za každé další podlaží	t	0,010	650,00	6,50	CS ÚRS 2022 02	
<p>PP Odvoz suti a vybouraných hmot svislé dopravě suti a vybouraných hmot</p> <p>Online PSC <a href="https://podminky.urs.cz/item/CS_URS_2022_02/469971121">https://podminky.urs.cz/item/CS_URS_2022_02/469971121</a></p>									
53	K	469972111	Odvoz suti a vybouraných hmot při elektromontážích do 1 km	t	0,010	850,00	8,50	CS ÚRS 2022 02	
<p>PP Odvoz suti a vybouraných hmot odvoz suti a vybouraných hmot do 1 km</p> <p>Online PSC <a href="https://podminky.urs.cz/item/CS_URS_2022_02/469972111">https://podminky.urs.cz/item/CS_URS_2022_02/469972111</a></p>									
54	K	469972121	Příplatek k odvozu suti a vybouraných hmot při elektromontážích za každý další 1 km	t	0,100	250,00	25,00	CS ÚRS 2022 02	
<p>PP Odvoz suti a vybouraných hmot odvoz suti a vybouraných hmot</p> <p>Online PSC <a href="https://podminky.urs.cz/item/CS_URS_2022_02/469972121">https://podminky.urs.cz/item/CS_URS_2022_02/469972121</a></p>									

PČ	Typ	Kód	Popis	MJ	Množství	J.cena [CZK]	Cena celkem [CZK]	Cenová soustava
55	K	469973113	Poplatek za uložení na skládce (skládkovné) stavebního odpadu cihelného kód odpadu 17 01 02	t	0,010	920,00	9,20	CS ÚRS 2022 02
	PP		Poplatek za uložení stavebního odpadu (skládkovné) na skládce cihelného zařazeného do Katalogu odpadů pod kódem 17 01 02 <a href="https://zodminky.urs.cz/term/CS_URS_2022_02/469973113">https://zodminky.urs.cz/term/CS_URS_2022_02/469973113</a>					
		Online PSC						
56	K	469973122	Poplatek za uložení stavebního odpadu na recyklační skládce (skládkovné) cihelného kód odpadu 17 01 02	t	0,010	920,00	9,20	CS ÚRS 2022 02
	PP		Poplatek za uložení stavebního odpadu (skládkovné) na recyklační skládce cihelného zařazeného do Katalogu odpadů pod kódem 17 01 02 <a href="https://zodminky.urs.cz/term/CS_URS_2022_02/469973122">https://zodminky.urs.cz/term/CS_URS_2022_02/469973122</a>					
		Online PSC						
	D	HZS	Hodinové zúčtovací sazby				900,00	
57	K	RK-013	Práce nespecifikované - dokončovací	hod	2,000	450,00	900,00	
	PP		Práce související s napojením z rozvodny (RH-T3)					
	D	Ostatní	Ostatní				500,00	
	D	N	Náklady				500,00	
58	K	N-003	Podíl přidružených výkonů PPV	Kč	1,000	500,00	500,00	
	PP		Podíl přidružených výkonů PPV					
	D	R	Revize				2 800,00	
59	K	RK-012.1	Revize	hod	8,000	350,00	2 800,00	
	PP		Revize					
	D	VRN	Vedlejší rozpočtové náklady				1 500,00	
60	K	030001000	Zařízení a vybavení staveniště	kus	1,000	500,00	500,00	
	D	VRN1	Průzkumné, geodetické a projektové práce				500,00	
61	K	013254000	Dokumentace skutečného provedení stavby	kus	1,000	500,00	500,00	CS ÚRS 2017 01
	PP		Průzkumné, geodetické a projektové práce projektové práce dokumentace stavby (výkresové a textové) skutečného provedení stavby					
	D	VRN4	Inženýrská činnost				500,00	
62	K	041103000.1	Autorský dozor projektanta	hod	0,000	1 000,00	0,00	CS ÚRS 2017 01
	PP		Inženýrská činnost dozory autorský dozor projektanta					
63	K	045203000.1	Kompletační činnost	...	1,000	500,00	500,00	CS ÚRS 2021 01
	PP		Kompletační činnost					
		Online PSC	<a href="https://zodminky.urs.cz/term/CS_URS_2022_01/045203000.1">https://zodminky.urs.cz/term/CS_URS_2022_01/045203000.1</a>					