

**HSM + TOMI – Údržba SPS
rok 2023**

Průmyslová 955/4

779 00 Olomouc

IČO: 28597460

Ve smyslu Rámcové dohody č. E635-S-4199-2022 u Vás objednáváme **odchyt, vyčištění, desinfekci a zabezpečení proti holubům** v prostorách půdy, střechy a části fasády půdních oken a výklenků výpravní budovy žst. Kroměříž (IC6000383451), dle nabídkového listu č. 202/2023.

Zakázka // objekt RE: E216H1121ZNK

Dohodnutá cena:

Termín: červen - červenec 2023

Jedná se o činnost v režimu OUA: PA635220024

Příloha: Nabídkový list 202/2023
Požadavek ze dne 16.5.2023
Půdorys půdy
2x Pohled + foto

Vyplní zadavatel a odešle zhotoviteli:

**Požadavek na zajištění operativní činnosti, údržby, opravy
a servisu objektů ve správě OŘ Ostrava**

číslo **202/2023**

Kategorie požadavku:

Operativní činnost

Údržba

Oprava

Servis

X

Kategorie objektu :

A

B

C

X

Zakázky:

E216H1121ZNK

Škodní událost ANO/NE

NE

Název objektu:

Inventurní číslo, číslo SAP:

Kroměříž - výpravní budova, Nádražní č.p. 1690

IC6000383451

Popis zjištěné závady

GPS souřadnice

49.3026692N, 17.4030183E

Odchyt holubů, vyčištění a desinfekce půdy

Vlivem ponechání otevřeného střešního okna zjištěn v půdním prostoru výskyt většího množství holubů.

Bude na půdě proveden odchyt ptactva, likvidace zahnízdění, výkalů a proveden uklid, očištění kcí s následnou desinfekcí, popř. se zajištěním otvorů střechy.

Žádám o zpracování návrhu položkového rozpočtu a následně o údržbu.

Termín: červen 2023

Příloha:

Vzdálenost v KM

-

Požadavek zpracoval:

datum:

podpis

--

16.5.2023

--

Požadavek schválil:

podpis:

datum:

Ing. Pavla Olšovská

--

--

Požadavek odeslal zhotoviteli:

datum a čas:

telefon, email, jiný způsob:

--

16.5.2023

--

vyplní zhotovitel a zašle obratem informaci zpět zadavateli

Požadavek přijal :

datum a čas:

--

16.05.2023 v 13:24 hod

Kontaktní osoba pro zajištění opravy

tel., email:

--

--

Termín dodání cenové nabídky objednateli:

Dodání nabídky

23.05.2023 žádost o prodloužení

25.05.2023

Návrh termínu na zahájení a ukončení prací /je-li možné stanovit/

Předpokládaný termín nástupu je 10 dnů od potvrzené obj.

31.06.2023

NABÍDKA ZHOTOVITELE

Kód: 202-2023

Stavba: Kroměříž - výpravní budova, Nádražní č.p. 1690 - Odchyt holubů, vyčištění a desinfekce půdy

KSO:

Místo:

CC-CZ:

Datum:

Zadavatel:

Správa železnic, státní organizace, OŘ Ostrava

IČ:

DIČ:

Zhotovitel:

HSM + TOMI - Údržba SPS rok 2023

IČ:

DIČ:

Projektant:

IČ:

DIČ:

Zpracovatel:

IČ:

DIČ:

Poznámka:

Cena bez DPH

	Sazba daně
DPH základní	21,00%
DPH snížená	15,00%

Cena s DPH

v

CZK

Správce obvodu

Datum a podpis:

Razítko

Datum a podpis:

Razítko

REKAPITULACE OBJEKTŮ STAVBY A SOUPISŮ PRACÍ

Kód: 202-2023
Stavba: Kroměříž - výpravní budova, Nádražní č.p. 1690 - Odchyt holubů, vyčištění a desinfekce půdy
Místo:
Zadavatel: Správa železnic, státní organizace, OŘ Ostrava
Zhotovitel: HSM + TOMI - Údržba SPS rok 2023
Datum:
Projektant:
Zpracovatel:

Kód	Popis	Cena bez DPH [CZK]	Cena s DPH [CZK]
-----	-------	--------------------	------------------

Náklady z rozpočtů

1a	Odchyt holubů, vyčištění a desinfekce půdy
1b	Doplnění sítového systému oken půdního prostoru
2	VRN
3	Index

SOUPIS PRACÍ

Stavba:

Kroměříž - výpravní budova, Nádražní č.p. 1690 - Odchyt holubů, vyčištění a desinfekce půdy

Objekt:

1a - Odchyt holubů, vyčištění a desinfekce půdy

Místo:

Datum:

Zadavatel:

Správa železnic, státní organizace, OR Ostrava

Projektant:

Zhotovitel:

Zpracovatel:

PČ	Typ	Kód	Popis	MJ	Množství	J.cena [CZK]	Cena celkem [CZK]
----	-----	-----	-------	----	----------	--------------	-------------------

Náklady soupisu celkem

D 9		Ostatní konstrukce a práce, bourání					
1	K	952901111	Vyčištění budov bytové a občanské výstavby při výšce podlaží do 4 m (schodiště)	m2	21,600		
2	K	952903006	Čištění budov odstranění ptačího nebo netopýřího trusu z trámů a lávky	m2	126,000		
3	K	952903008	Čištění budov odstranění ptačího nebo netopýřího trusu z těžko přístupných míst	m2	75,000		
4	K	952905231	Dezinfekce podlah a konstrukcí (proti choroboplodným zárodkům)	m2	560,000		
5	K	95290523r	Dezinsekce podlah a konstrukcí (proti klíšťákům, roztočům)	m2	560,000		
6	K	765191901	Demontáž pojistné hydroizolační fólie -(včetně holubiho trusu)	m2	434,000		
7	K	95290r	Regulační odchyt holubů	sou	1,000		

D HSV

Práce a dodávky HSV

D 997		Přesun sutě					
8	K	997006003	Pytlování stavebního odpadu (trusu, dřeva napadeného škůdci nebo hnilobou)	t	0,520		
9	K	997013212	Vnitrostaveništní doprava suti a vybouraných hmot pro budovy v přes 6 do 9 m ručně	t	0,520		
10	K	997013219	Příplatek k vnitrostaveništní dopravě suti a vybouraných hmot za zvýšenou dopravu suti ZKD 10 m	t	0,520		
11	K	997013501	Odvoz suti a vybouraných hmot na skládku nebo meziskládku do 1 km se složením	t	0,520		
12	K	997013509	Příplatek k odvozu suti a vybouraných hmot na skládku ZKD 1 km přes 1 km	t	52,000		
13	K	997013635	Poplatek za uložení na skládce (skládkovné) komunálního odpadu kód odpadu 20 03 01	t	0,520		
14	K	997013635r	Poplatek za likvidaci kvadverů a trusu ve spalovně	sou	1,000		
15	K	997221131	Vodorovná doprava vybouraných hmot nošením do 50 m	t	0,520		
16	K	997221612	Nakládání vybouraných hmot na dopravní prostředky pro vodorovnou dopravu	t	0,520		

SOUPIS PRACÍ

Stavba:

Kroměříž - výpravní budova, Nádražní č.p. 1690 - Odchyt holubů, vyčištění a desinfekce půdy

Objekt:

1b - Doplnění síťového systému oken půdního prostoru

Místo:

Datum:

Zadavatel:

Správa železnic, státní organizace, OŘ Ostrava

Projektant:

Zhotovitel:

Zpracovatel:

PČ	Typ	Kód	Popis	MJ	Množství	J.cena [CZK]	Cena celkem [CZK]
----	-----	-----	-------	----	----------	--------------	-------------------

Náklady soupisu celkem

D		9	Ostatní konstrukce a práce, bourání				
33	K	945421110	Hydraulická zvedací plošina na automobilovém podvozku výška zdvihu do 18 m včetně obsluhy	hod	13,000		
22	K	952903008	Čištění budov odstranění ptačího nebo netopýřího trusu z těžko přístupných míst	m2	8,000		
D		HSV	Práce a dodávky HSV				
D		6	Úpravy povrchů, podlahy a osazování výplní				
31	K	625681031	Ochrana proti holubům síťovým systémem kotveným do zdiva nebo betonu (okna půda - 36 ks)	m2	18,000		

SOUPIS PRACÍ

Stavba:

Kroměříž - výpravní budova, Nádražní č.p. 1690 - Odchyt holubů, vyčištění a desinfekce půdy

Objekt:

2 - VRN

Místo:

Datum:

Zadavatel:

Správa železnic, státní organizace, OŘ Ostrava

Projektant:

Zhotovitel:

Zpracovatel:

PČ	Typ	Kód	Popis	MJ	Množství	J.cena [CZK]	Cena celkem [CZK]
----	-----	-----	-------	----	----------	--------------	-------------------

Náklady soupisu celkem

D	VRN		Vedlejší rozpočtové náklady				
D	VRN1		Průzkumné, geodetické a projektové práce				
2	K	011002000	Průzkumné práce - zaměření rozsahu prací	...		1,000	
D	VRN4		Inženýrská činnost				
1	K	040001000	Inženýrská činnost	...		1,000	
D	VRN7		Provozní vlivy				
4	K	070001000	Provozní vlivy	...		1,000	

SOUPIS PRACÍ

Stavba: Kroměříž - výpravní budova, Nádražní č.p. 1690 - Odchyt holubů,vyčištění a desinfekce
půdy

Objekt: 3 - Index

Místo:
Zadavatel: Správa železnic, státní organizace, OŘ Ostrava
Zhotovitel:


Datum:
Projektant:
Zpracovatel:

PČ	Typ	Kód	Popis	MJ	Množství	J.cena [CZK]	Cena celkem [CZK]
----	-----	-----	-------	----	----------	--------------	-------------------


Náklady soupisu celkem

D N00		Index dle SOD					
1	K	000001	Index dle SOD	%	0,150		


ŘEZ A-A'

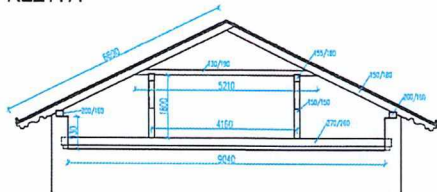


ŘEZ C-C'

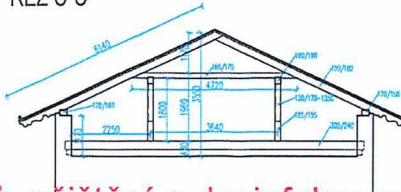


ŘEZ E-E'

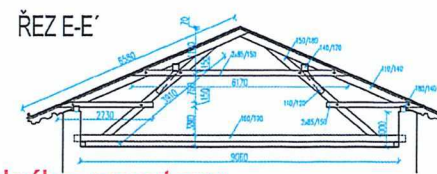


likvidace holubů, očištění a desinfekce v celém rozsahu půdního prostoru

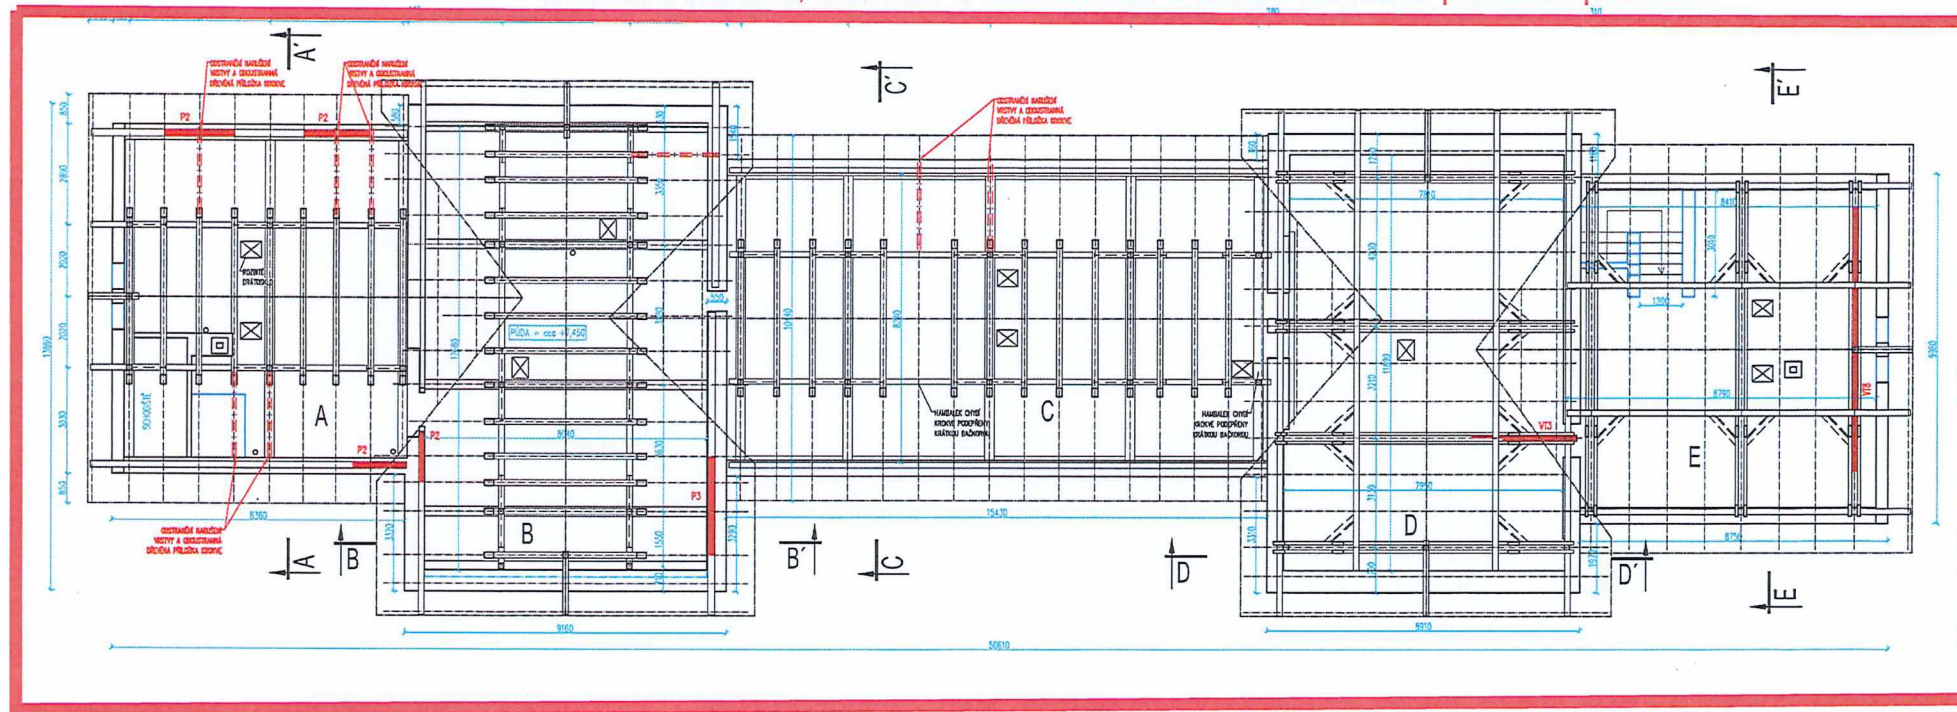

ŘEZ B-B'

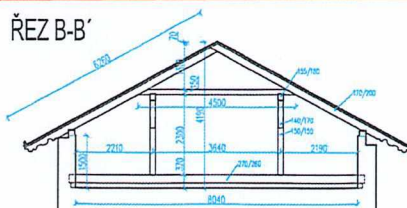

ŘEZ D-D'

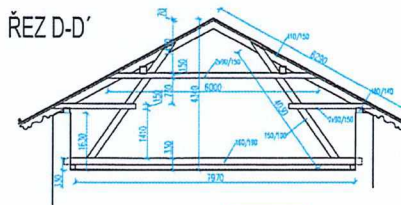

Výpis prvků k výměně							
Prvek	označení	šířka b (mm)	výška h (mm)	délka l (m)	počet (ks)	celkem (m)	celkem (m²) povrch
krov							
Pozednice	P	200	160	2 000	3	6,0	4,320
Příložky kroků	00	180	160	5 000	10	90,0	24,000
Pozednice	P	180	160	3 000	1	3,0	2,040
Pozednice	P	180	160	2 000	1	2,0	1,320
Příložky kroků	00	180	160	5 000	2	10,0	4,800
Příložky kroků	00	180	160	5 000	4	20,0	9,600
Vázný trám	Vt	180	190	3 000	1	3,0	2,220
Vázný trám	Vt	180	190	8 000	1	8,0	5,820
CELKEM					23	102,00	54,260

POZNÁMKY:

- PROVEDENÍ TESAŘSKÝCH OPRAV VADNÝCH MÍST KROVŮ DLE OZNAČENÍ NA VÝKRESE
- CHEMICKÁ OCHRANA DŘEVA KOMPLEXNÍ VČETNĚ OČIŠTĚNÍ OD PRACHU A VÁPENNÉHO NATĚRU
- NOVÉ ŘEZIVO BUDE TŘÍDY SI DLE ČSN 49 1531 MAX. VLHKOSTI 20 %
- ROZSAH VÝMĚN POŠKOZENÝCH ČÁSTÍ VYCHÁZÍ Z VIDITELNÉHO POŠKOZENÍ, JE TŘEBA POČÍTAT S MOŽNOSTÍ DALŠÍHO POŠKOZENÍ PRVKŮ, KTERÉ NEMOHLY BÝT PŘI PRŮZKUMU PROHLÉDNUTY (HORNÍ STRANA KROKŮ, HŘEBENOVÁ ČÁST)
- JEDNOTLIVÉ ROZMĚRY PŘED REALIZACÍ NA STAVBĚ PŘEMĚŘIT
- KRYTINA - ASFALTOCEMENTOVÁ ŠABLONA

PRVKY PRO VÝMĚNU

VYPRACOVAL	TECHNICKÝ POSUDIL	ZODP. PROJEKTANT		
OBJEDNATEL: SPRÁVA ŽELEZNIC, STÁTNÍ ORGANIZACE				
INVESTOR: SPRÁVA ŽELEZNIC, STÁTNÍ ORGANIZACE			FORMAT	A 44
NÁZEV AKCE:			DATUM	DUBEN 2020
OPRAVA KROVU VÝPRÁVNÍ BUDOVY NÁDRAŽÍ KROMĚŘIŽ			STUPEŇ	MP
			Č. ZAKÁZKY	D 348
ČÍSLO A NÁZEV OBJEKTU: SO 01 KROMĚŘIŽ OM VÝPRÁVNÍ BUDOVA				
OBŠAH			MĚŘÍTKO	ČÍSLO VÝKRESU
KROV			1:100	D 1

ŽST. KROMĚŘÍŽ - POHLED ČELNÍ (Z ULICE) - NOVÝ STAV



demontáž botců, očištění a instalace kotvených sítí

.ED OD KOLEJÍ

