

SMLOUVA O PLNĚNÍ, JEHOŽ HODNOTA PŘEVYŠUJE ČÁSTKU 50.000 Kč bez DPH

uzavřená níže uvedeného dne podle § 1746 odst. 2 zákona č. 89/2012 Sb., občanského zákoníku,
a podléhající zveřejnění podle § 2 odst. 1 písm. k) zákona č. 340/2015 Sb., o registru smluv

Smluvní strany:

1. Objednatel:

Povodí Moravy, s.p.

Sídlo: Dřevařská 11, 602 00 Brno
Zapsán: v obchodním rejstříku vedeném u Krajského soudu v Brně, v oddílu A,
vložce 13565
Zastoupený: Ing. Marií Kutílkovou, ředitelkou závodu Dyje
IČ: 708 90 013
DIČ: CZ70890013
Bankovní spojení: [REDAKCE]
Číslo účtu: [REDAKCE]
Zástupce ve věcech souvisejících s plněním smlouvy:
[REDAKCE]

2. Dodavatel:

Romské středisko Hodonín, z. s.

Sídlo: Kasárenská 4063/4, 695 01 Hodonín
Zapsán: v obchodním rejstříku vedeném u Krajského soudu v Brně, v oddílu L,
vložce 14626
Zastoupený: Jarmilou Moosovou, předsedkyní
IČ: 228 13 969
DIČ: CZ22813969
Bankovní spojení: [REDAKCE]
Číslo účtu: [REDAKCE]
Zástupce ve věcech souvisejících s plněním smlouvy:
[REDAKCE]

I.

Předmět smlouvy

- Předmětem této smlouvy je závazek dodavatele dodat objednateli řádně a včas níže popsané dílo, čemuž odpovídá povinnost objednatele toto řádně dodané dílo převzít a zaplatit dodavateli sjednanou cenu díla podle čl. III. smlouvy.
- Podkladem pro uzavření této smlouvy je nabídka dodavatele ze dne 2. 5. 2023 podaná v rámci poptávkového řízení na zhotovení díla s názvem „**Řička, Šlapanice - oprava zábradlí**“ (dále jen „**nabídka**“).
- Objednatel u dodavatele objednává **takto specifikované dílo**:
Jedná se o opravu zábradlí umístěného na zhlaví opěrné zdi toku a to odstranění původního nátěru a koroze obroušením nebo otryskáním, odmaštění a nátěr dvou vrstev barvy.
Specifikace a rozsah požadovaného plnění je dán zadáním rozsahu stavby a rozpočtem (dále jen „zadání“) zpracovanými objednatelem, které jsou součástí přílohy č. 1 (rozpočet) a přílohou č. 2 (zadání) této smlouvy,
Dodavatel prohlašuje, že zadání převzal, vyčerpávajícím způsobem se s ním seznámil a zavazuje se jej plně dodržovat. Dodavatel rovněž prohlašuje, že zadání posoudil s odbornou péčí a že lze

podle něho dílo provést v celém jeho rozsahu. Dále zhotovitel prohlašuje, že mu je známo místo plnění díla, s tímto se seznámil a bere stav místa plnění díla na vědomí.

II. Doba a místo plnění

1. Dodavatel se zavazuje dílo dokončit **v termínu do: 30. 9. 2023, maximální doba provádění díla je 60 dnů.**
2. Místem zhotovení díla je vodní tok Říčka. Česká republika, Jihomoravský kraj, obec Šlapanice.

III. Cena a platební podmínky

1. Smluvní strany sjednávají nejvýše přípustnou cenu díla **ve výši 137 510,- Kč bez DPH.**
2. Výše a sazba DPH bude vypočtena a vyfakturována dle platných právních předpisů ke dni zdanitelného plnění (tj. den převzetí díla).
3. Cenu uhradí objednatel na základě jedné faktury, která bude dodavatelem vystavena do 8 kalendářních dnů ode dne zdanitelného plnění (tj. den převzetí díla) a doručena objednateli elektronicky na adresu fakturacezd@pmo.cz. Cena bude splatná na účet dodavatele uvedený v této smlouvě.
4. Doba splatnosti faktury se sjednává do **30 dnů** od dne doručení objednateli. Povinnost zaplatit smluvenou cenu je splněna dnem odepsání fakturované částky z účtu objednatele.
5. Faktury musí mít náležitosti daňového dokladu podle zákona č. 235/2004 Sb., o dani z přidané hodnoty, ve znění pozdějších předpisů. Dodavatel je povinen na fakturách uvést správné identifikační údaje objednatele a číslo smlouvy objednatele.
6. Nedodržení uvedených požadavků opravňuje objednatele k vrácení faktury s tím, že doba splatnosti počne běžet ode dne doručení opraveného daňového dokladu objednateli.

IV. Ostatní ujednání

1. O předání a převzetí díla bude sepsán předávací protokol, který podepíše objednatel i dodavatel, jeho nedílnou součástí bude soupis předaných drobných (ojedinělých) vad a nedodělků s termínem jejich odstranění. Předávací protokol bude vyhotoven ve dvou stejnopisech, z nich každá smluvní strana obdrží po jednom. Vlastnické právo přechází na objednatele okamžikem převzetí díla.
2. Dodavatel je povinen předat objednateli sjednané doklady a další nezbytné doklady (v souladu s požadavky právních předpisů, technických norem či správních orgánů a dotčených orgánů), zejména:
 - stavební deník,
 - prohlášení o shodě a technické a bezpečnostní listy na použité materiály,
 - případně další doklady požadované objednatelem.
3. Nepředání kteréhokoliv dokladu se považuje za vadu díla a je důvodem pro nepřevzetí díla.
4. Dodavatel převezme staveniště na vyzvu objednatele a neprodleně zahájí práce. O předání staveniště bude sepsán samostatný zápis ve dvou vyhotoveních, který podepíše objednatel i zhotovitel.
5. Smluvní strany sjednávají smluvní pokutu ve výši 1.000 Kč za každý započatý den prodlení při nedodržení závazku dodavatele dodat dílo v termínu sjednaném v článku II. smlouvy, a to se splatností do 14 dnů od vystavení faktury.
6. Objednatel a dodavatel se zavazují, že veškeré obchodní a technické informace, které jim byly svěřeny smluvním partnerem, nezpřístupní třetím osobám bez písemného souhlasu druhé smluvní strany a ani nepoužijí tyto informace pro jiné účely, než pro splnění svých závazků z této smlouvy.

V. Záruka za jakost díla

1. Dodavatel poskytuje objednateli záruku na dílo v délce trvání záruční doby **60 měsíců** od data dodání díla. V případě, že objednatel převezme dílo s vadami anebo nedodělkou, uvedená záruční doba se prodlouží o dobu od převzetí díla s vadami anebo nedodělkou do odstranění poslední vady nebo nedodělkou zjištěných při předání a převzetí díla.
2. Zárukou za jakost díla přejímá dodavatel závazek, že dílo bude po záruční dobu co do odpovídajícího rozsahu, bezvadné kvality technického řešení, provedení, jakož i jeho veškeré části i jednotlivé komponenty včetně zabudovaných, způsobilé pro použití ke smluvenému, jinak k obvyklému účelu a že si zachová smluvené, jinak obvyklé vlastnosti.
3. Uplatnění vad vzniklých v záruční době provede objednatel u dodavatele písemně případně elektronicky po jejich zjištění, přičemž v reklamaci vadu popíše a uvede požadovaný způsob jejího odstranění. Zhotovitel je povinen odstranit oprávněně reklamované vady neprodleně, nejpozději však do 10 dnů od doručení reklamace, pokud nebude smluvními stranami písemně dohodnuta jiná lhůta. V případě, že objednatel označí reklamovanou vadu za havárii, je dodavatel povinen začít s odstraňováním vady **do 2 dnů** od jejího uplatnění, které bude provedeno telefonicky na číslo pracovníka zhotovitele a následně potvrzeno písemnou formou.
4. Objednatel je oprávněn uplatňovat též nárok na náhradu škody, která vznikla v příčinné souvislosti se zjištěnými vadami, a zhotovitel je povinen tuto škodu nahradit.
5. Záruční doba neběží ode dne uplatnění vady, na niž se vztahuje záruka za jakost, do doby odstranění této vady.
6. V případě, že dodavatel bude v prodlení s odstraněním reklamované vady, je objednatel oprávněn odstranění vady provést sám nebo prostřednictvím třetí osoby na náklady dodavatele. Náklady s tím spojené je dodavatel povinen uhradit objednateli do 10 dnů po obdržení písemné výzvy k úhradě.

VI. Závěrečná ustanovení

1. Smlouva nabývá platnosti dnem podpisu obou smluvních stran a účinnosti dnem vložení do registru smluv.
2. Dodavatel bere na vědomí, že objednatel je povinným subjektem dle § 2 odst. 1 zákona č. 340/2015 Sb., o registru smluv, a dále se smluvní strany dohodly, že objednatel uveřejní tuto smlouvu, v zákonem stanovené lhůtě, v registru smluv.
3. Právní vztahy mezi smluvními stranami neupravené touto smlouvou se řídí příslušnými ustanoveními občanského zákoníku ve znění účinném ke dni uzavření smlouvy.
4. Smlouva je vyhotovena ve dvou vyhotoveních, z nichž jedno obdrží objednatel a jedno dodavatel.
5. Nedílnou součástí této smlouvy je tato **příloha**:
Příloha č. 1 – Cenová nabídka ze dne 2. 5. 2023
Příloha č. 2 – Zadání rozsahu stavby

V Náměšti nad Oslavou dne: 5 . 6 . 2023

V Hodoníně dne: 22 . 5 . 2023

Za objednatele:



Za dodavatele:

.....
Povodí Moravy, s.p.
Ing. Marie Kutílková
ředitelka závodu Dyje

.....
Romské středisko Hodonín, z. s.
Jarmila Moosová
předsedkyně


Příloha č. 1 výzvy – Základní identifikační údaje uchazeče
pro veřejnou zakázku malého rozsahu

„Říčka, Šlapanice - oprava zábradlí“

UCHAZEČ (obchodní firma nebo název)	Romské středisko Hodonín,z.s.
Sídlo (celá adresa včetně PSČ)	Kasárenská 4, 695 01 Hodonín
Právní forma	právní
Identifikační číslo	22813969
Daňové identifikační číslo	CZ22813969
Plátce DPH	ANO
Bankovní spojení	2700197309/2010
Tel. / Fax / E – mail	
Osoba oprávněná jednat jménem či za uchazeče	Jamila Moosová
Kontaktní osoba pro potřeby výběrového řízení (jméno, telefon, email)	

Celková nabídková cena bez DPH	137.510,-
DPH 21 %	28.877,-
Celková nabídková cena včetně DPH	166.387,-

V Hodoníně dne 2.5.2023

 

ZADÁNÍ ROZSAHU STAVBY

1. Základní údaje:

Název stavby:	Říčka, Šlapanice - oprava zábradlí
Číslo stavby dle VP	---
Vodní tok:	VVT Říčka
Číslo hydrol. pořadí	4-15-03-102
Místo stavby	Říčka Šlapanice, centrum, nad a pod křižovatkou
Okres:	Brno-město
Kraj:	Jihomoravský
Obec	Šlapanice
Charakter stavby:	Údržba majetku
Majetek PM (HM):	Úprava Říčky Kobylnice-Šlapanice, [REDAKCE]

2. Časový plán zpracování PD

Nevyžaduje se.
Souvislý pás

3. Popis současného stavu

Úprava Říčky byla v dané lokalitě zbudována v polovině 70. let. V centru města Šlapanice se tok nachází v opěrných zdech v úseku nad a pod zaklenutou křižovatkou s oboustranným bezpečnostním ocelovým zábradlím osazeným na zhlavích opěrných nábrežních zdí. V současnosti je zábradlí (viz. fotopřílohy) v ř.km pomístně zkorodované, barva odřená, odloupaná v místech svarů, je žádoucí očištění a jednotný nátěr.

Jedná se o oboustranné bezpečnostní zábradlí při toku o polích proměnlivých rozměrů. Podélná zábradelní pole mají délku v rozpětí 2100 – 2380 mm, stejnou výšku 1000 mm a průměr ocelových tyčí 20 mm.

Orientační délka zábradlí podél Říčky v obou řešených místech činí celkem 123 bm.

Povrch zábradlí k očištění a nátěru v obou řešených místech činí celkem cca 131 m² (horní madla 36,90 m², spodní madla 24,60 m², stojiny 19 m², tyčová výplň 50 m²).

4. Účel stavby

Prodloužení funkce a životnosti zábradlí jako bezpečnostního prvku a příslušenství úpravy toku v intravilánu města Šlapanice.

5. Návrh technického řešení

Práce budou prováděny v obou místech bez demontáže zábradlí s přístupem pracovníků dodavatele k jednotlivým zábradelním polím z chodníku při místní komunikaci ze zelené plochy na opačné straně.

Postup prací:

- kompletní mechanické odstranění prachu, koroze a zbytků starého nátěru z železných tyčí a profilů zábradlí, odmaštění povrchů technickým lihem nebo obdobným prostředkem
- provedení dvou vrstev nátěru zábradlí zelenou barvou v původním nebo tmavším odstínu. Požadujeme barvu dvousložkovou, korozivzdornou, samozákladující a otěruvzdornou. Výběr barvy podléhá schválení zadavatele.

Kontakt na příslušného úsekového technika – [REDACTED]

6. Členění akce na stavební objekty

Bez členění.

7. Přílohy

7.1 , Situace, fotodokumentace s popisem

8. Doplnující informace a požadavky

- a) Údržbou nebudou dotčeny cizí objekty.
- b) **Zadavatel důrazně doporučuje všem uchazečům prohlídku místa opravy**
- c) Pracoviště se nachází částečně v blízkosti frekventované komunikace a areálů ve veřejně přístupném prostoru, pracovníci zhotovitele musí být proto vybaveni v souladu s BOZP ochrannými pomůckami a reflexními vestami.
- d) V obou dílčích úsecích je zábradlí osazeno na zhlavích opěrných nábrežních zdí, pracovníci zhotovitele proto musí být pro práci ve výšce zajištěni proti pádu, zčásti lze použít např. dočasné lešení postavené na nánosové bermě při patě zdi.
- e) Ve spodním úseku pod křižovatkou se u levobřežní části zábradlí nachází pás městské keřové výsadby, která nesmí být dotčena.
- f) Zábradlí v blízkosti chodníku a lávek musí být označeno upozorněním o probíhajících pracích a provedení nátěru obvyklým způsobem.
- g) V průběhu prací nesmí dojít ke spadu rzi, zbytků původní barvy do toku nebo znečištění vody odmašťovacími prostředky či barvou, přilehlé veřejné plochy musí být průběžně uklizeny.
- h) Před finálním nátěrem očištěných konstrukcí požadujeme přizvat úsekového technika ke kontrole kvality očištění (kontakt na příslušného úsekového technika – [REDACTED])

9. Termín provedení

Květen - říjen 2023.

V Brně dne: 10. 2. 2023

Zpracoval: [REDACTED]

Fotodokumentace
Říčka Šlapanice centrum - očištění a nátěr zábradlí



Oboustranné zábradlí pod výtokem ze zaklenutí křižovatky



Pohled na zábradlí pod výtokem ze zaklenutí křižovatky


Levostranne zadržadli podél místní komunikace od spádového stupně po vtok do zaklenutí křižovatky



Spodní úsek - výtok zpod křižovatky




ROZVINUTÝ POHLED NA DÍL "d"

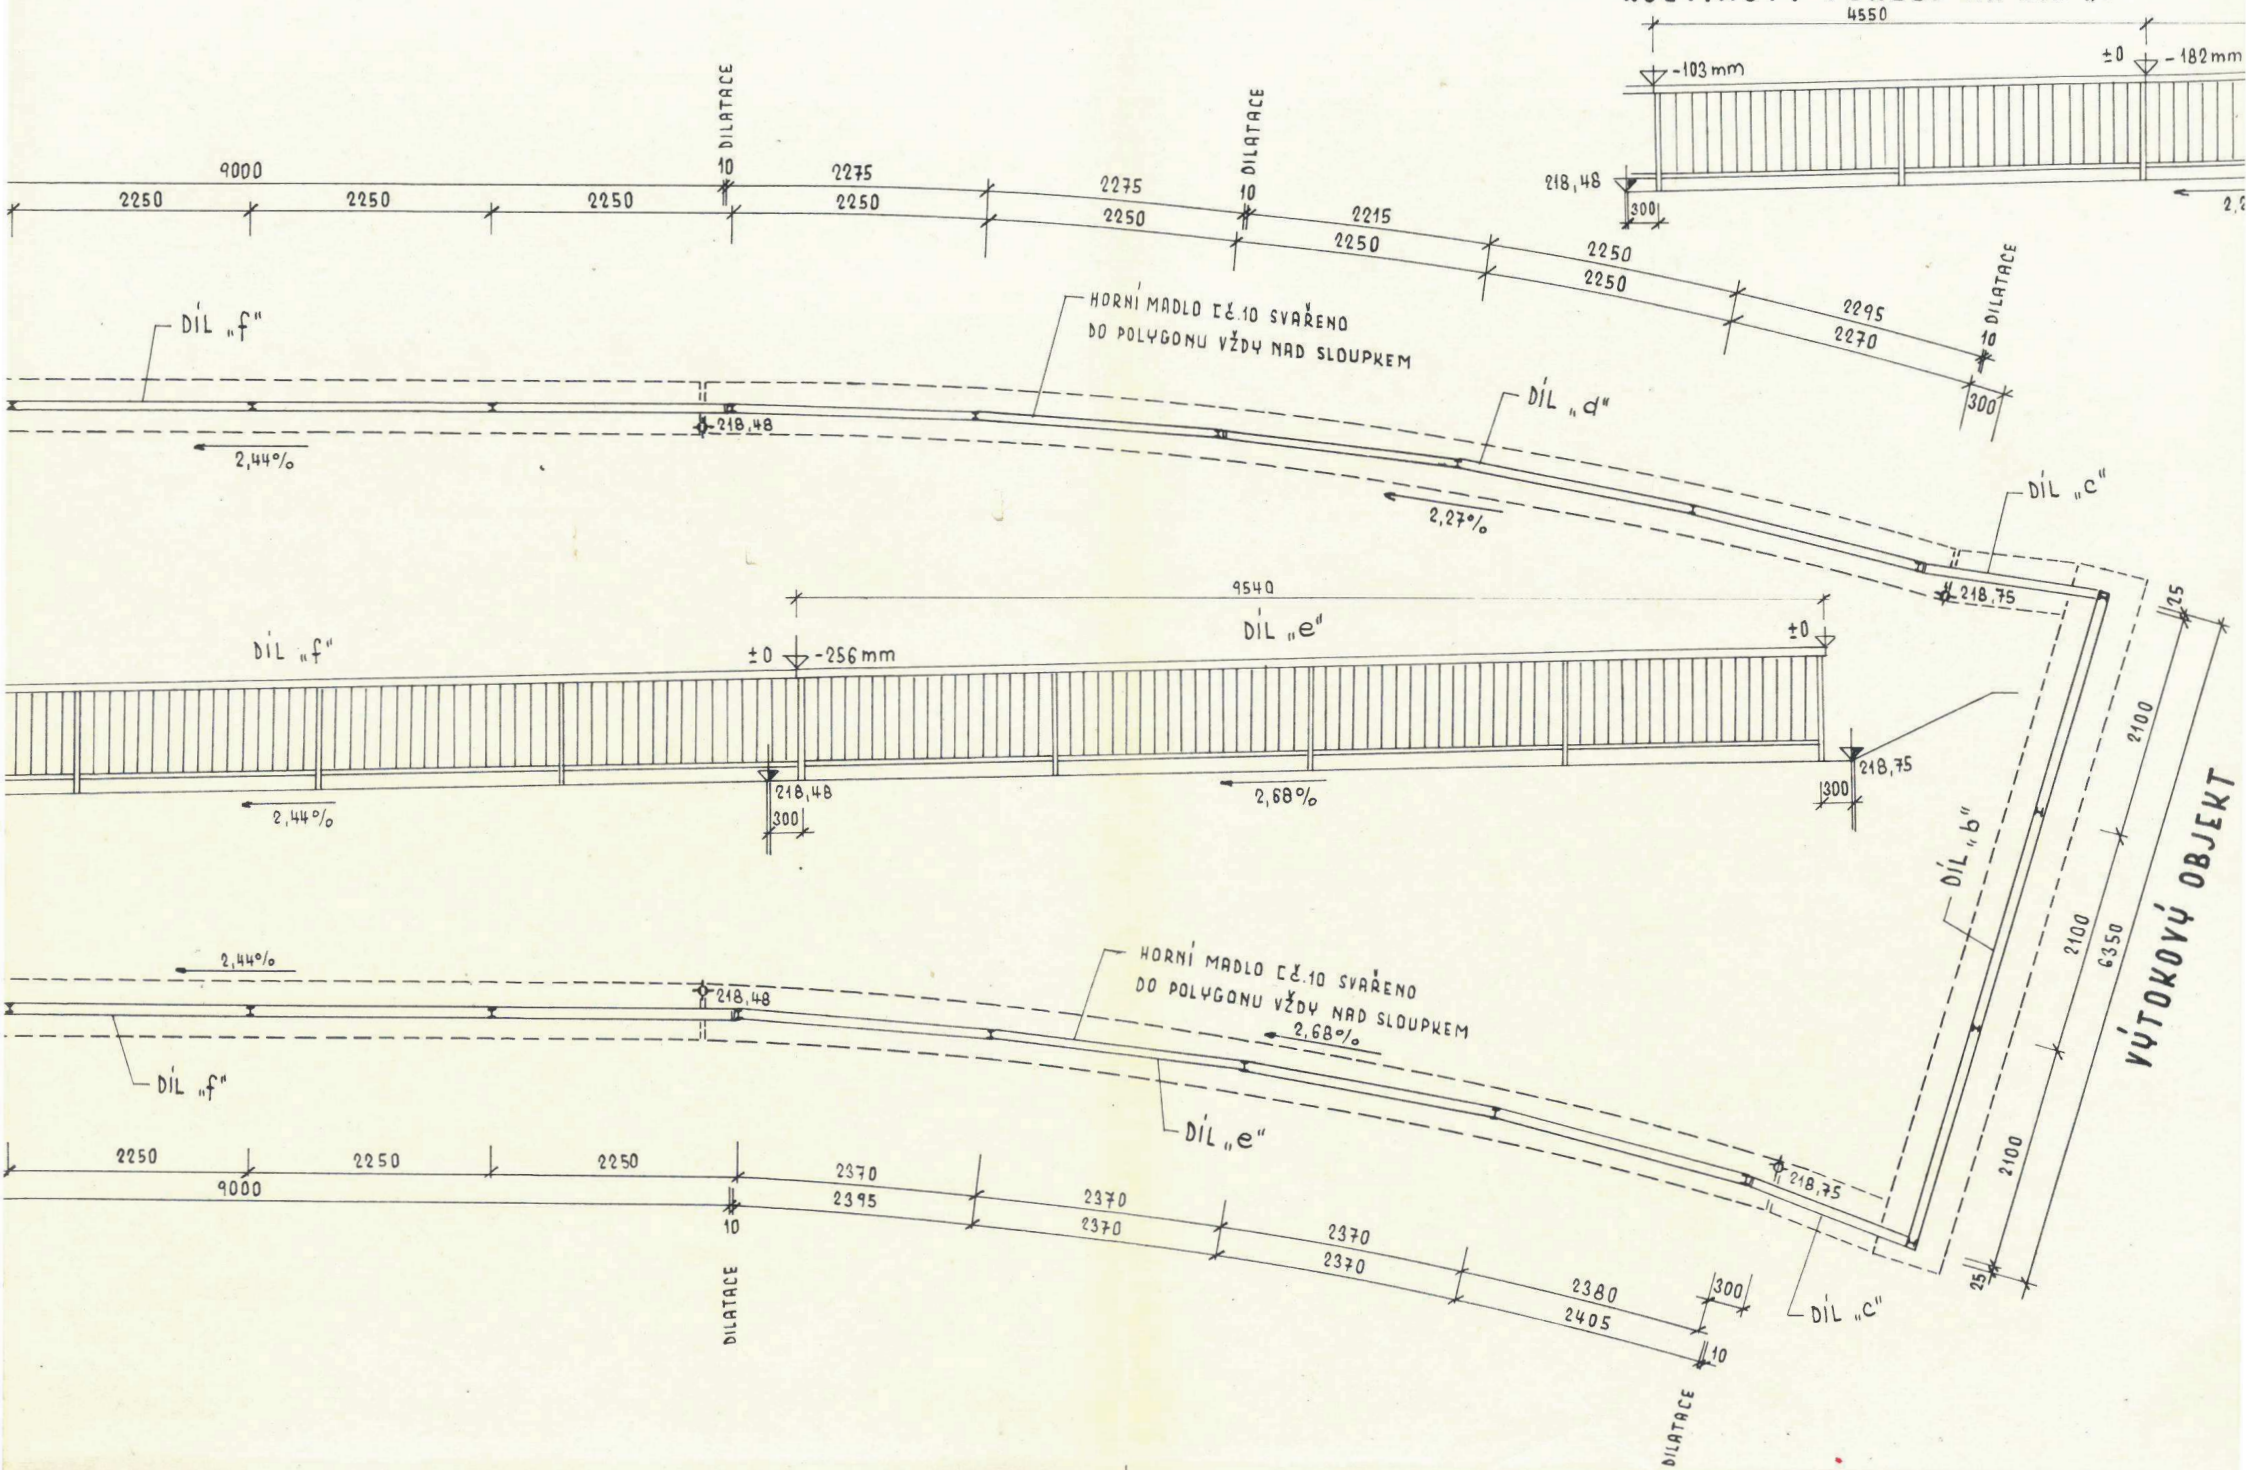


ZÁBRADLÍ / KOTY V mm /


PRAVOBŘEŽNÍ ZEĎ 1:50

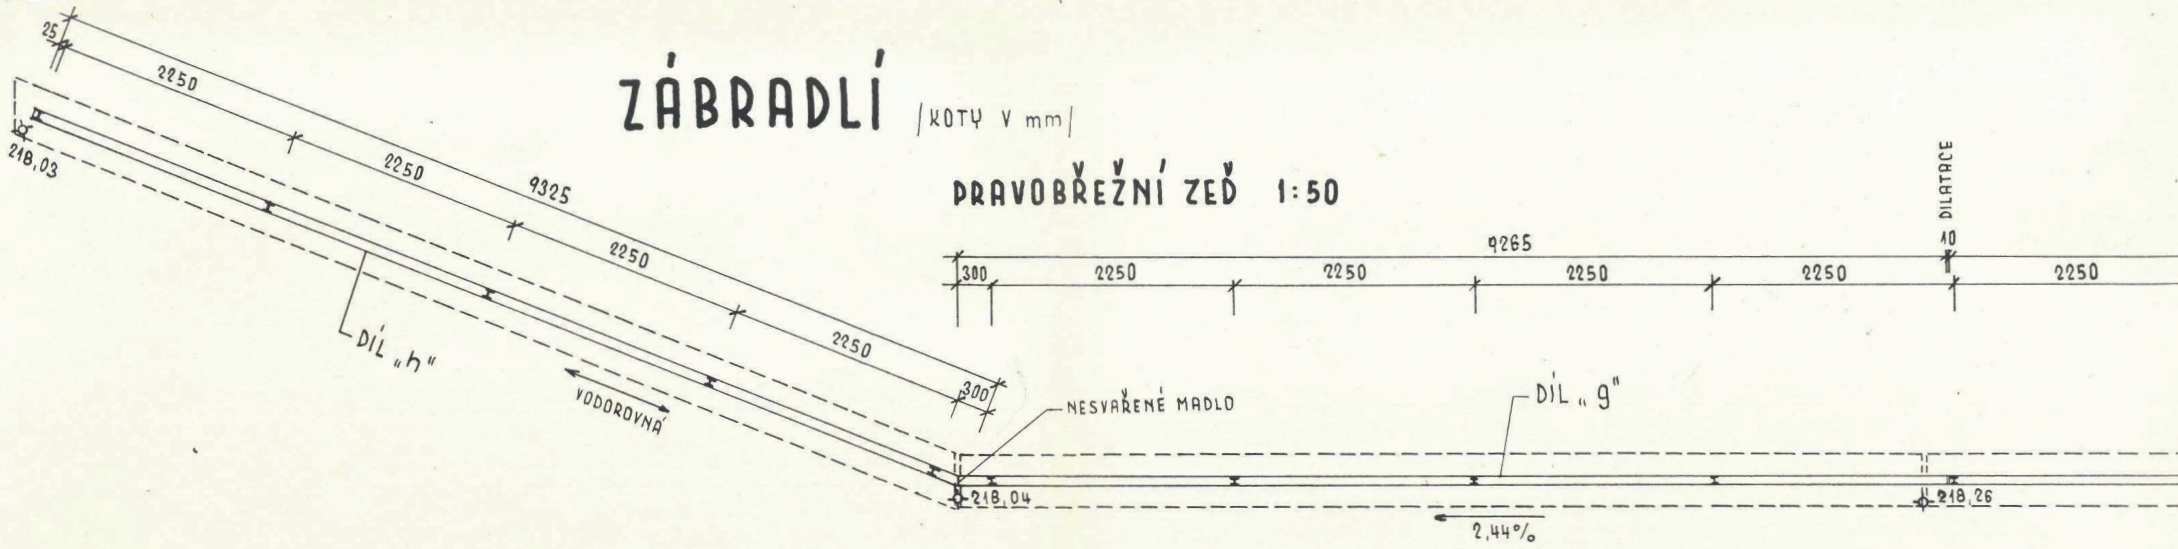


ROZVINUTÝ POHLED NA LEVOBŘEŽNÍ ZÁBRADLÍ 1:50 / POZN.: U DÍLŮ NA ZDECH VE SKLONU MUSÍ BÝT SLOUPKY A VŮPLŇ SVISLÉ /

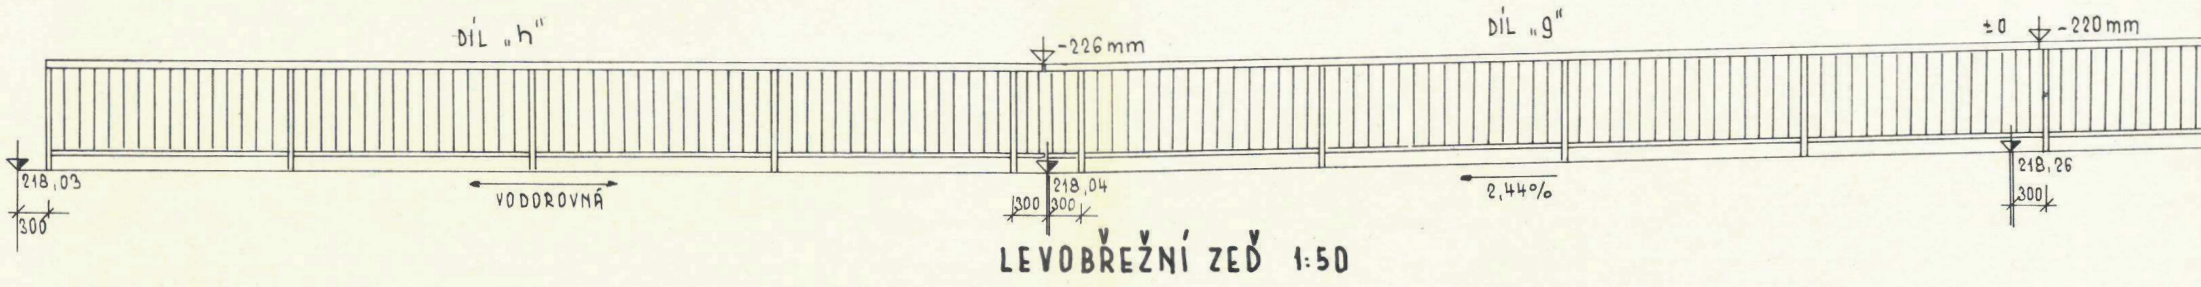

LEVOBŘEŽNÍ ZEĎ 1:50

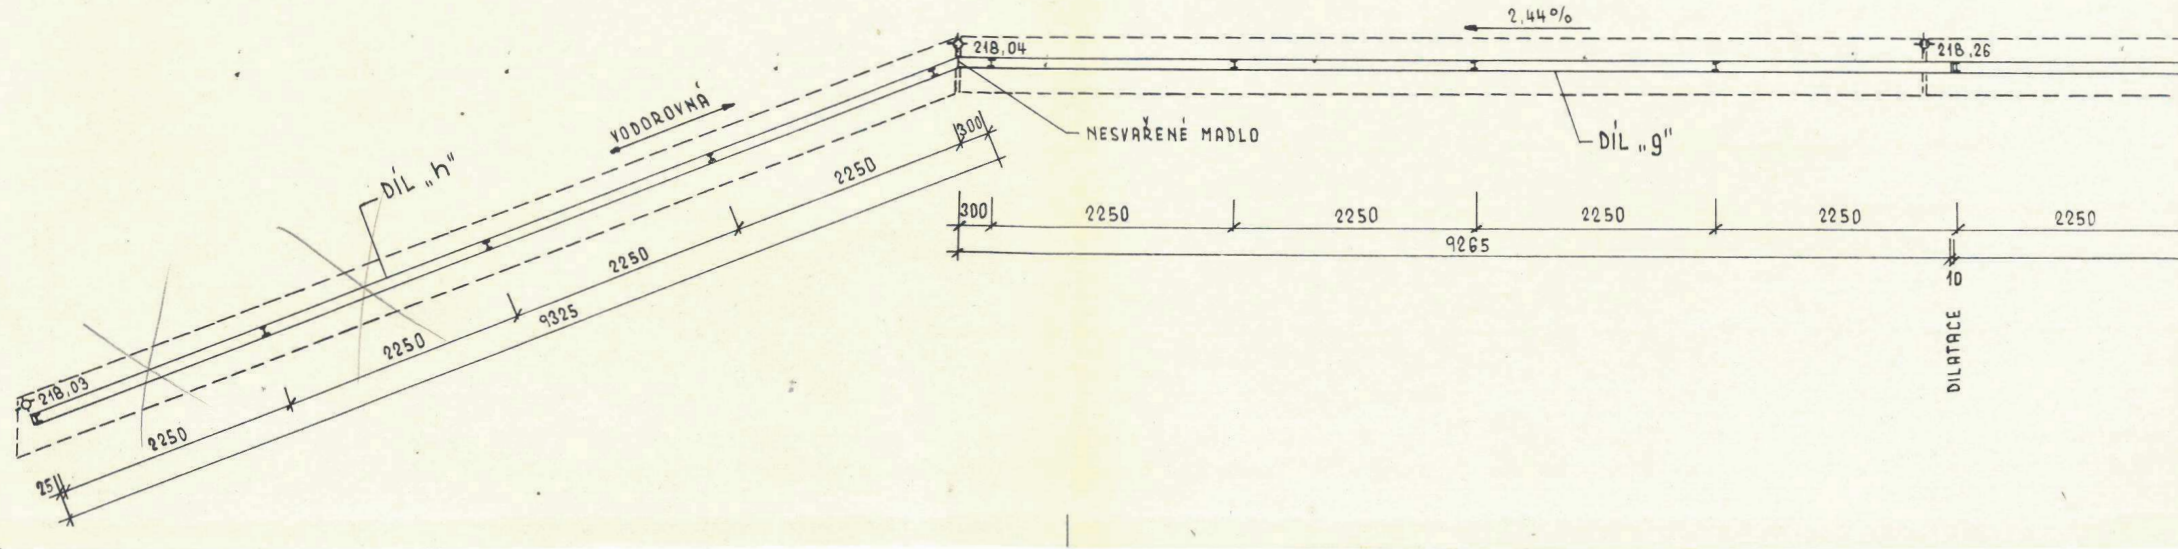

INŽENÝRSKÉ SLUŽBY - HOSP. ZŘ. ČESKÉHO SVAZU STAVEB INŽENÝRŮ

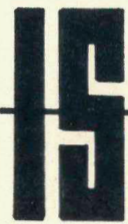

INVESTOR	POVODÍ MORAVY	ZAK. ČÍSLO M 1188-02
VED. PROJEKTANT	[REDACTED]	
ÚPRAVA ZLATÉHO POTOKA KOBYLNICE-ŠLAPANICE		
ZAKLENUTÝ PROFIL		
ZÁBRADLÍ		
MĚŘÍTKO	DATUM 10.12.1974	KONTROLA




C.6.10.

13


0

"d"/

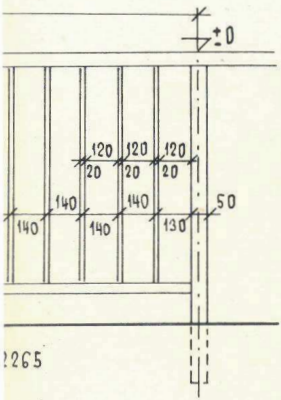

V POLI O DÉLCE 238 cm / DÍL "e"/


17 ∅ 20

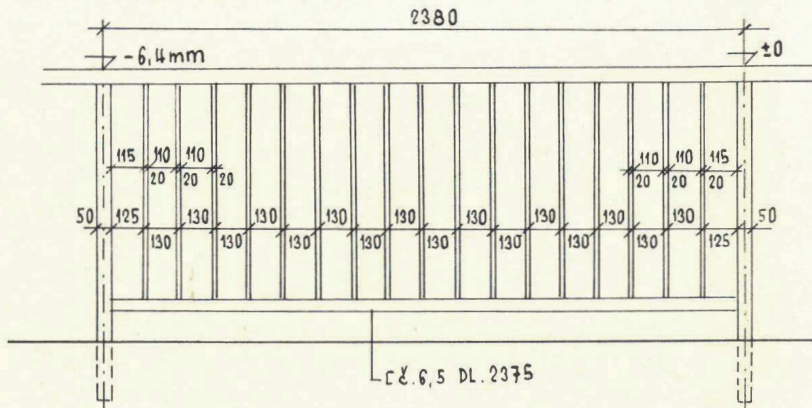

L č. 6,5 DL. 2375


265

DÍL "e"/

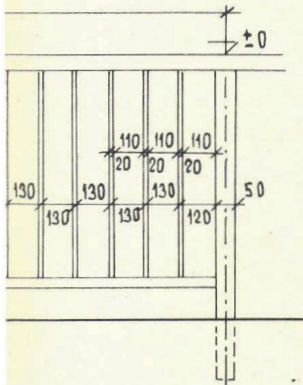


DÍL "c"

12 ∅ 20

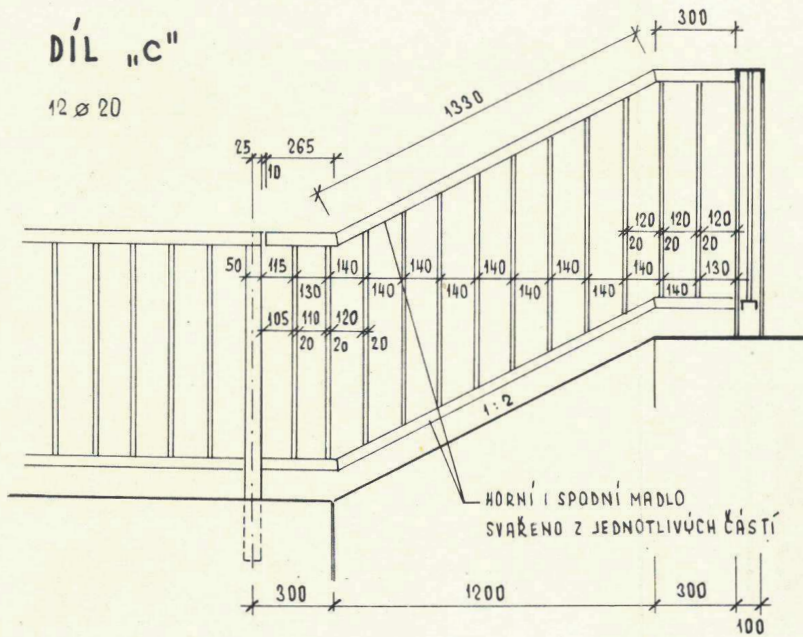


HORNÍ I ŠPONDNÍ MADLO SVARENÉ Z JEDNOTLIVÝCH ČÁSTÍ

DILATAČE 1:2

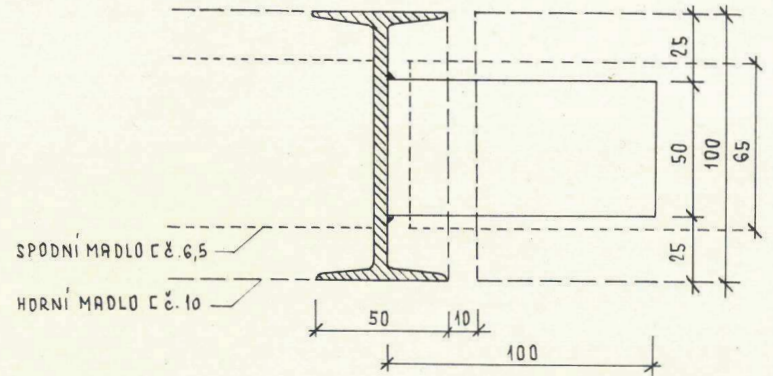


SPODNÍ MADLO č. 6,5

HORNÍ MADLO č. 10

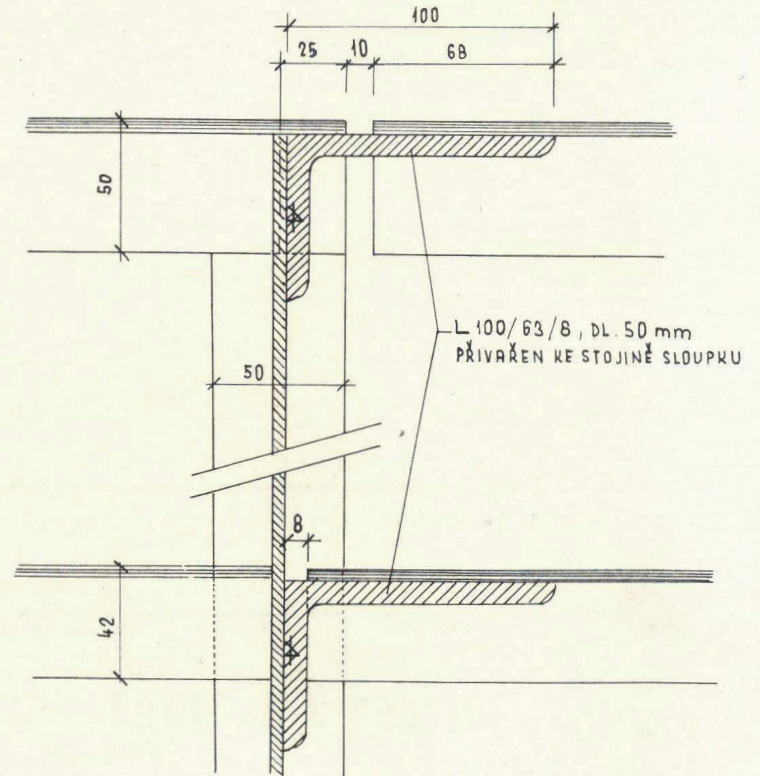


L 100/63/8, DL. 50 mm
PŘIVÁŘEN KE STOJINĚ SLOUPKU

6750

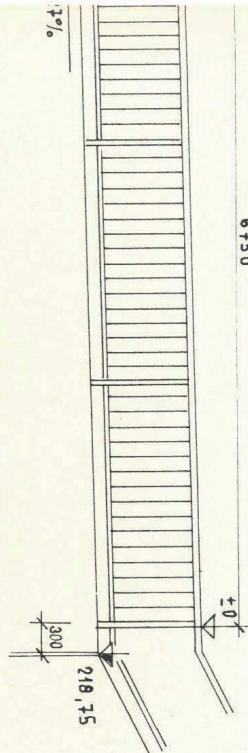


PŘÍČNÝ ŘEZ 1:10

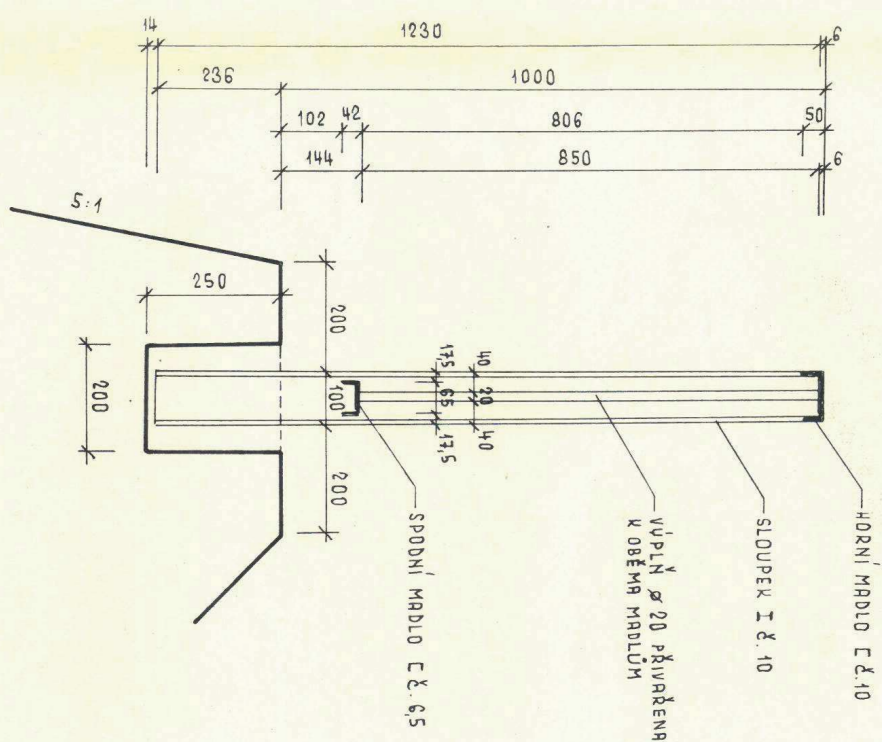



ROZDĚLE

V POLI O DÉLCE 15 Ø 20

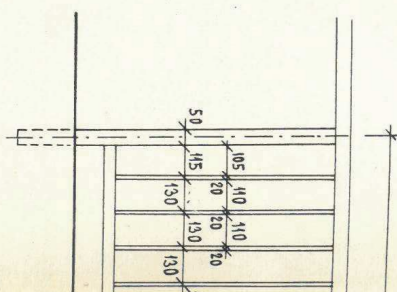

V POLI O DÉLCE 15 Ø 20

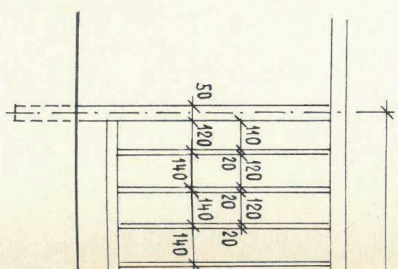

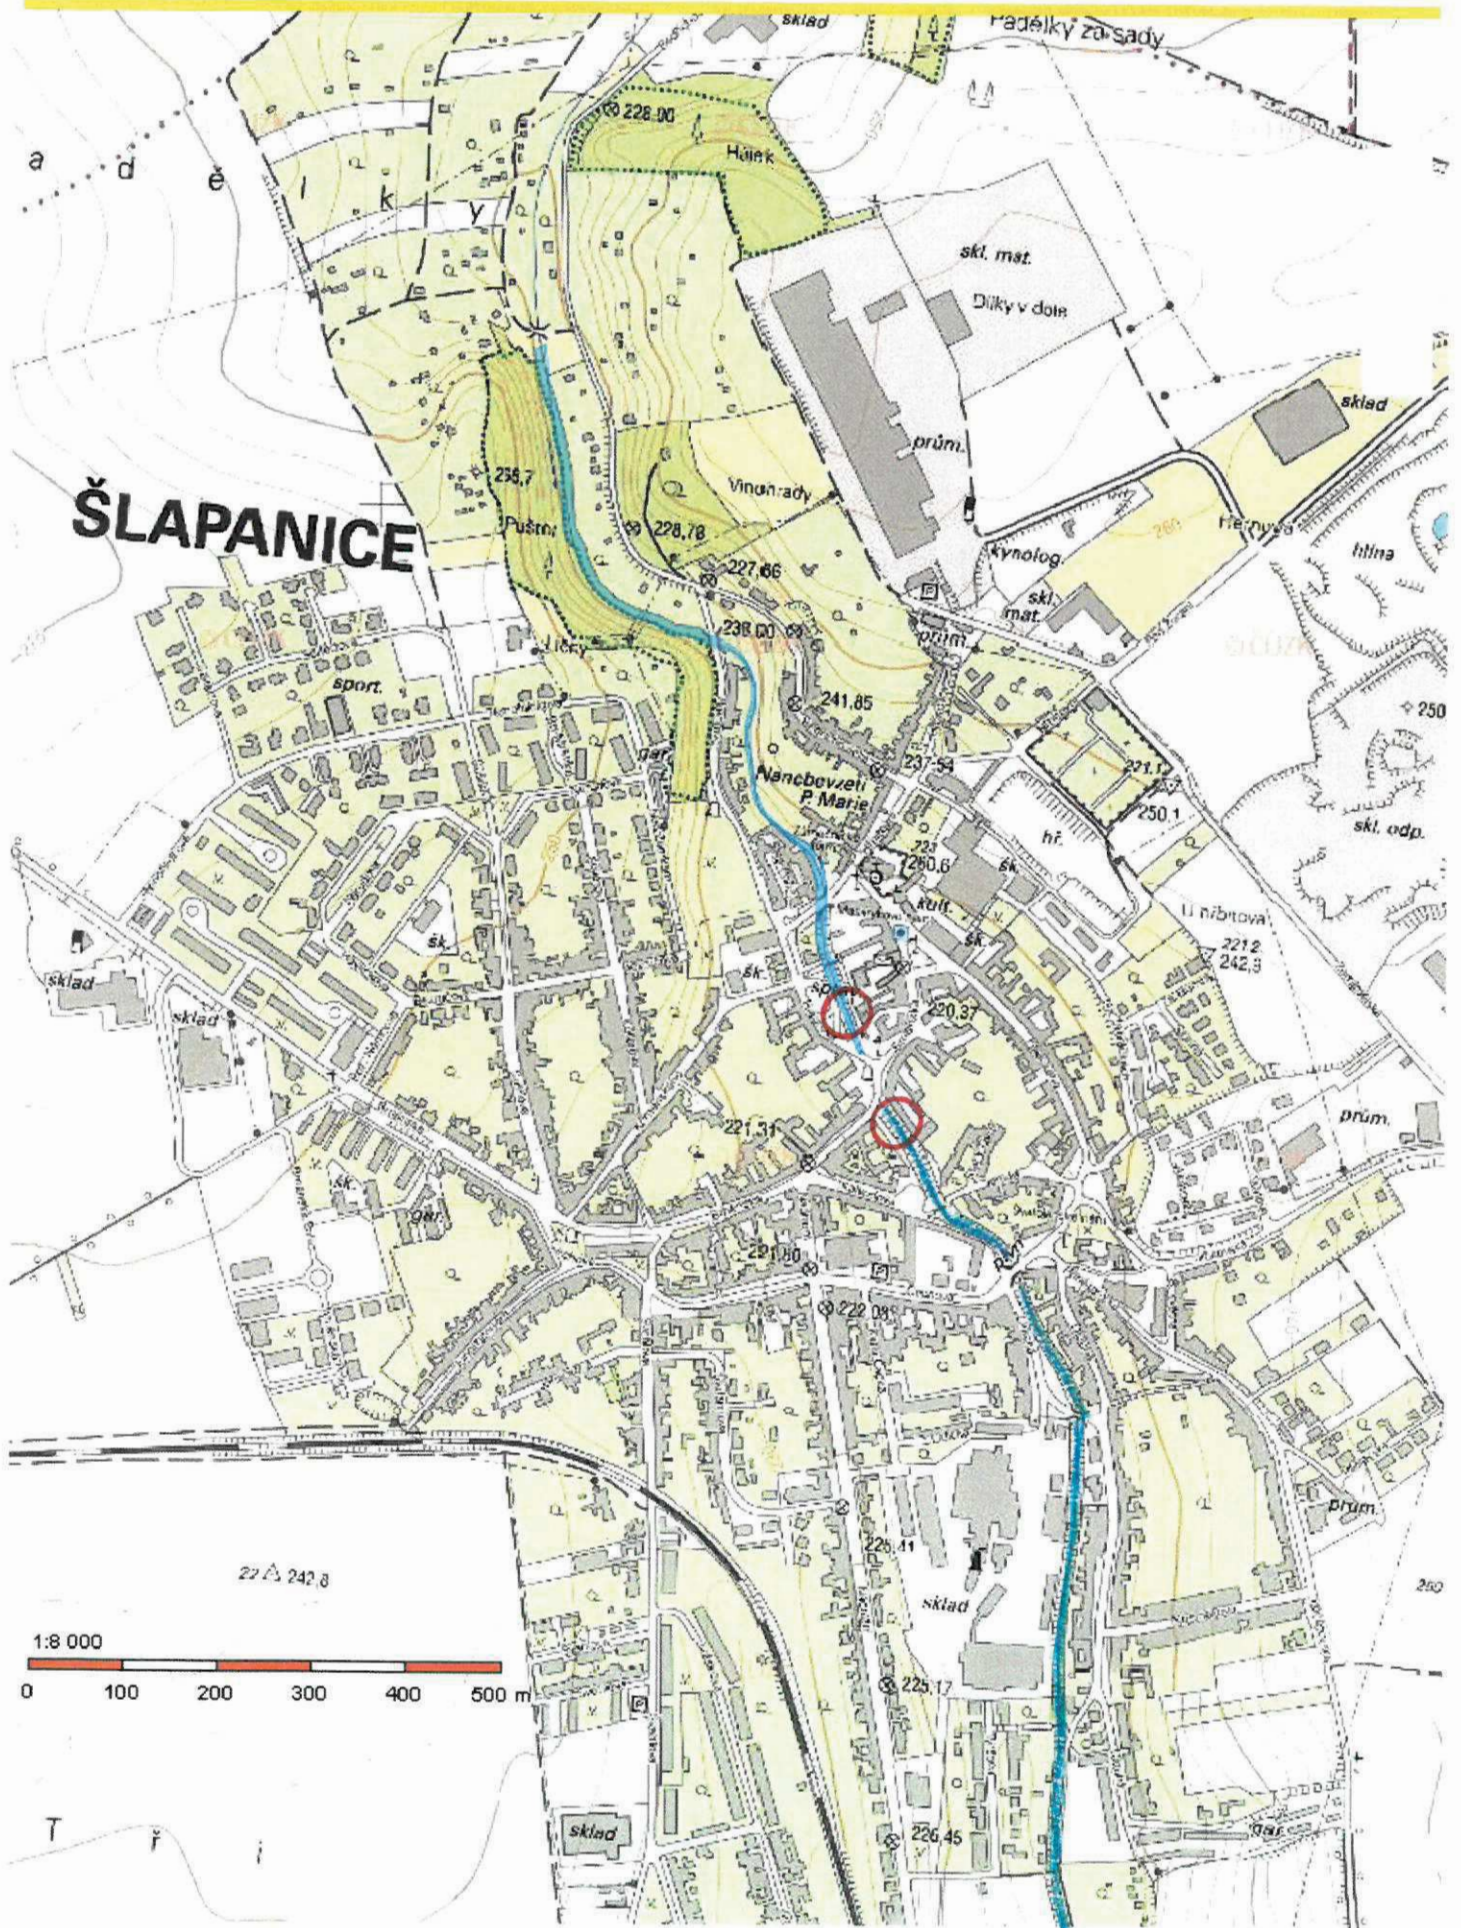

KRYCÍ LIST SOUPISU PRACÍ

Stavba:

Říčka, Šlapanice - oprava zábradlí

Objekt:

SO1 - Říčka Šlapanice - očištění a náter zábradlí

KSO:

Místo:

Zadavatel:

Uchazeč:

Romské středisko Hodonín, z.s. Kasárenská 4063/4, 69501 Hodonín

Projektant:

Zpracovatel:

Poznámka:

CC-CZ:

Datum:

23. 2. 2023

IČ:

DIČ:

IČ:

22813969

DIČ:

CZ22813969

IČ:

DIČ:

IČ:

DIČ:

Cena bez DPH

137 510,00

	Základ daně	Sazba daně	Výše daně
DPH základní	137 510,00	21,00%	28 877,10
DPH snížená	0,00	15,00%	0,00

Cena s DPH

v CZK

166 387,10

Projektant

Zpracovatel

Datum a podpis:

Razítko

Datum a podpis:

Razítko

Objednavatel

Uchazeč

Datum a podpis:

Razítko

Datum a podpis:

Razítko

REKAPITULACE ČLENĚNÍ SOUPISU PRACÍ

Stavba: Říčka, Šlapanice - oprava zábradlí
Objekt: SO1 - Říčka Šlapanice - očištění a nátěr zábradlí
Místo: Datum: 23. 2. 2023
Zadavatel: Projektant:
Uchazeč: Romské středisko Hodonín, z.s. Kasárenská 4063/4, 69501 Hodonín Zpracovatel: ██████████

Kód dílu - Popis Cena celkem [CZK]

Náklady ze soupisu prací 137 510,00

HSV - Práce a dodávky HSV

9 - Ostatní konstrukce a práce, bourání

PSV - Práce a dodávky PSV

783 - Dokončovací práce - nátěry

789 - Povrchové úpravy ocelových konstrukcí a technologických zařízení

VRN - Vedlejší rozpočtové náklady

VRN1 - Průzkumné, geodetické a projektové práce

SOUPIS PRACÍ

Stavba:

Říčka, Šlapanice - oprava zábradlí

Objekt:

SO1 - Říčka Šlapanice - očištění a nátěr zábradlí

Místo:

Datum: 23. 2. 2023

Zadavatel:

Projektant:

Uchazeč:

Romské středisko Hodonín, z.s. Kasárenská 4063/4, 69501 Hodonín

Zpracovatel: XXXXXXXXXX

PČ	Typ	Kód	Popis	MJ	Množství	J.cena [CZK]	Cena celkem [CZK]
----	-----	-----	-------	----	----------	--------------	-------------------

Náklady soupisu celkem

137 510,00

D	HSV		Práce a dodávky HSV				
D	9		Ostatní konstrukce a práce, bourání				
7	K	946321121	Montáž lešení zavěšeného řadového dílcového zatížení tř. 2 do 100 kg/m2 v do 10 m	m2	44,000		
P			<i>Poznámka k položce: Montáž zavěšeného řadového dílcového lešení šíře do 1,1 m s provozním zatížením tř. 2 přes 75 do 150 kg/m2, umístěného ve výšce do 10 m. Zavěšené lešení = 40 m</i>				
8	K	946321221	Příplatek k lešení zavěšenému řadovému dílcovému 100 kg/m2 v přes 10 do 20 m za první a ZKD den použití	m2	1 320,000		
P			<i>Poznámka k položce: Montáž zavěšeného řadového dílcového lešení šíře do 1,1 m Příplatek za první a každý další den použití lešení k ceně -1121 nebo -1122. Zavěšené lešení - použití na 30 dnů.</i>				
D	PSV		Práce a dodávky PSV				
D	783		Dokončovací práce - nátěry				
1	K	783301311	Odmaštění zámečnických konstrukcí vodou ředitelným odmašťovačem	m2	131,000		
P			<i>Poznámka k položce: Příprava podkladu zámečnických konstrukcí před provedením nátěru odmaštění odmašťovačem vodou ředitelným. Plocha ošetřovaného zábradlí 131m2.</i>				
2	K	783306801	Odstranění nátěru ze zámečnických konstrukcí obroušením	m2	131,000		
P			<i>Poznámka k položce: Odstranění nátěrů ze zámečnických konstrukcí obroušením Plocha ošetřovaného zábradlí 131m2.</i>				
3	K	783314201	Základní antikorozní jednonásobný syntetický standardní nátěr zámečnických konstrukcí	m2	131,000		
P			<i>Poznámka k položce: Základní antikorozní nátěr zámečnických konstrukcí jednonásobný syntetický standardní Plocha ošetřovaného zábradlí 131m2. - základní nátěr</i>				
4	K	783317101	Krycí jednonásobný syntetický standardní nátěr zámečnických konstrukcí	m2	262,000		
P			<i>Poznámka k položce: Krycí nátěr (emal) zámečnických konstrukcí jednonásobný syntetický standardní. Plocha ošetřovaného zábradlí 131m * 2 Nátěr bude proveden ve dvou vrstvách, na zábradlí bude zvolen tmavší odstín bavy. Zhotovitel zvolí barvu dvousložkovou, korozivzdornou, samozákladující a otěruvzdornou.</i>				
D	789		Povrchové úpravy ocelových konstrukcí a technologických zařízení				
5	K	789212122	Provedení otryskání zařízení členitých stupeň zarezavění B stupeň přípravy Sa 2 1/2	m2	131,000		

PC	Typ	Kód	Popis	MJ	Množství	J.cena [CZK]	Cena celkem [CZK]
----	-----	-----	-------	----	----------	--------------	-------------------

P
Poznámka k položce:
 Provedení otryskání povrchů zařízení suché abrazivní tryskání, s povrchem členitým stupeň zarezavění B, stupeň přípravy Sa 2½.
 Plocha ošetřovaného zábradlí = 131 m2.

6	M	42118101	materiál tryskací (ostrohranný tvrdý písek)	t	1,834		
---	---	----------	---	---	-------	--	--

P
Poznámka k položce:
 Materiál tryskací (ostrohranný tvrdý písek).
 Přepočet koeficientem množství = 131*0,014

D VRN Vedlejší rozpočtové náklady

D VRN1 Průzkumné, geodetické a projektové práce

9	K	R01	Příprava a zřízení staveniště, osazení cedulí zabraňujících vstupu, zajištění staveniště proti vstupu cizích osob, po dokončení prací odstranění zařízení staveniště a uvedení všech ploch a konstrukcí do původního stavu.	kpl	1,000		
---	---	-----	---	-----	-------	--	--

P
Poznámka k položce:
 Příprava a zřízení staveniště, osazení cedulí zabraňujících vstupu, zajištění staveniště proti vstupu cizích osob, po dokončení prací odstranění zařízení staveniště a uvedení všech ploch a konstrukcí do původního stavu.