




VÝKAZ DOSAVADNÍHO A NOVÉHO STAVU ÚDAJŮ KATASTRU NEMOVITOSTÍ																
Dosavadní stav				Nový stav												
Označení pozemku parc. číslem	Výměra parcely		Druh pozemku	Označení pozemku parc. číslem	Výměra parcely		Druh pozemku	Typ stavby	Způsob využití	Způsob určení výměr	Porovnání se stavem evidence právních vztahů					
	ha	m ²	Způsob využití		ha	m ²	Způsob využití	Díl přechází z pozemku označeného v katastru nemovitostí			Číslo listu vlastnictví	Výměra dílu		Označení dílu		
4357/2											4357/2		2830			
4400/1											4400/1		2830			

Druh věcného břemene: Právo dle listiny.
Oprávněný: Dle listiny.

Seznam souřadnic (S-JTSK):
Souřadnice pro zápis do KN

Číslo bodu	Y	X	kk	Poznámka
1271-638	497753.10	1176713.04	3	doč.stab.-nástřík
1271-657	497755.01	1176720.69	3	doč.stab.-nástřík
1271-680	497763.97	1176720.28	3	doč.stab.-nástřík
1271-886	497770.47	1176719.24	3	doč.stab.-nástřík
1276-305	497871.54	1176633.60	3	doč.stab.-nástřík
1332-66	497984.24	1176497.26	3	doč.stab.-nástřík
1332-67	497978.52	1176499.96	3	doč.stab.-nástřík
1332-79	497898.07	1176578.96	3	doč.stab.-nástřík
1332-1905	497883.30	1176607.10	3	doč.stab.-nástřík
1358-1662	497887.15	1176599.70	8	doč.stab.-nástřík
1358-1709	497873.81	1176634.73	8	doč.stab.-nástřík
2530-159	497760.80	1176712.69	3	doč.stab.-nástřík
1	497982.09	1176498.28	3	doč.stab.-nástřík
2	497981.66	1176497.37	3	doč.stab.-nástřík
3	497978.07	1176499.07	3	doč.stab.-nástřík
4	497972.04	1176502.31	3	doč.stab.-nástřík
5	497952.49	1176512.26	3	doč.stab.-nástřík
6	497937.68	1176524.53	3	doč.stab.-nástřík
7	497916.98	1176547.52	3	doč.stab.-nástřík
8	497897.23	1176578.42	3	doč.stab.-nástřík
9	497887.87	1176596.17	3	doč.stab.-nástřík
10	497886.65	1176597.26	3	doč.stab.-nástřík
11	497883.17	1176604.65	3	doč.stab.-nástřík
12	497879.14	1176614.38	3	doč.stab.-nástřík
13	497874.83	1176627.65	3	doč.stab.-nástřík
14	497873.53	1176632.37	3	doč.stab.-nástřík
15	497873.67	1176632.43	3	doč.stab.-nástřík
16	497872.97	1176634.31	8	doč.stab.-nástřík
17	497874.35	1176633.15	8	doč.stab.-nástřík
18	497875.79	1176627.94	3	doč.stab.-nástřík
19	497880.08	1176614.71	3	doč.stab.-nástřík
20	497884.08	1176605.05	3	doč.stab.-nástřík
21	497887.45	1176597.90	3	doč.stab.-nástřík
22	497888.21	1176597.69	8	doč.stab.-nástřík
23	497764.21	1176720.24	3	doč.stab.-nástřík
24	497761.25	1176712.92	3	doč.stab.-nástřík
25	497760.09	1176712.72	3	doč.stab.-nástřík
26	497763.16	1176720.32	3	doč.stab.-nástřík

GEOMETRICKÝ PLÁN pro vymezení rozsahu věcného břemene k části pozemku	Geometrický plán ověřil úředně oprávněný zeměměřičský inženýr		Stejnopis ověřil úředně oprávněný zeměměřičský inženýr:	
	Jméno, příjmení:		Jméno, příjmení:	
	Číslo položky seznamu úředně oprávněných zeměměřičských inženýrů	2714/2015	Číslo položky seznamu úředně oprávněných zeměměřičských inženýrů	2714/2015
	Dne: 22.2.2023	Číslo: 166/2023	Dne: 24.02.2023	Číslo: 173/2023
Náležitostmi a přesností odpovídá právním předpisům.		Tento stejnopis odpovídá geometrickému plánu v elektronické podobě uloženému v dokumentaci katastrálního úřadu.		
Vyhotovitel: ValMez geo s.r.o. IČO 044 10 793 Hranická 93 75701 Valašské Meziříčí	Katastrální úřad souhlasí s obišlovaním parcel.		Ověření stejnopisu geometrického plánu v listinné podobě.	
Číslo plánu: 2547-7022/2023	Bc. Helena Lukáčová KÚ pro Zlínský kraj KP Valašské Klobouky PGP-103/2023-737 2023.02.24 11:58:07 +01'00'			
Okres: Zlín				
Obec: Valašské Klobouky				
Kat. území: Valašské Klobouky				
Mapový list: Valašské Klobouky 9-8/24				
Dosavadním vlastníkům pozemků byla poskytnuta možnost seznámit se v terénu s průběhem navrhovaných nových hranic, které byly označeny předepsaným způsobem:				

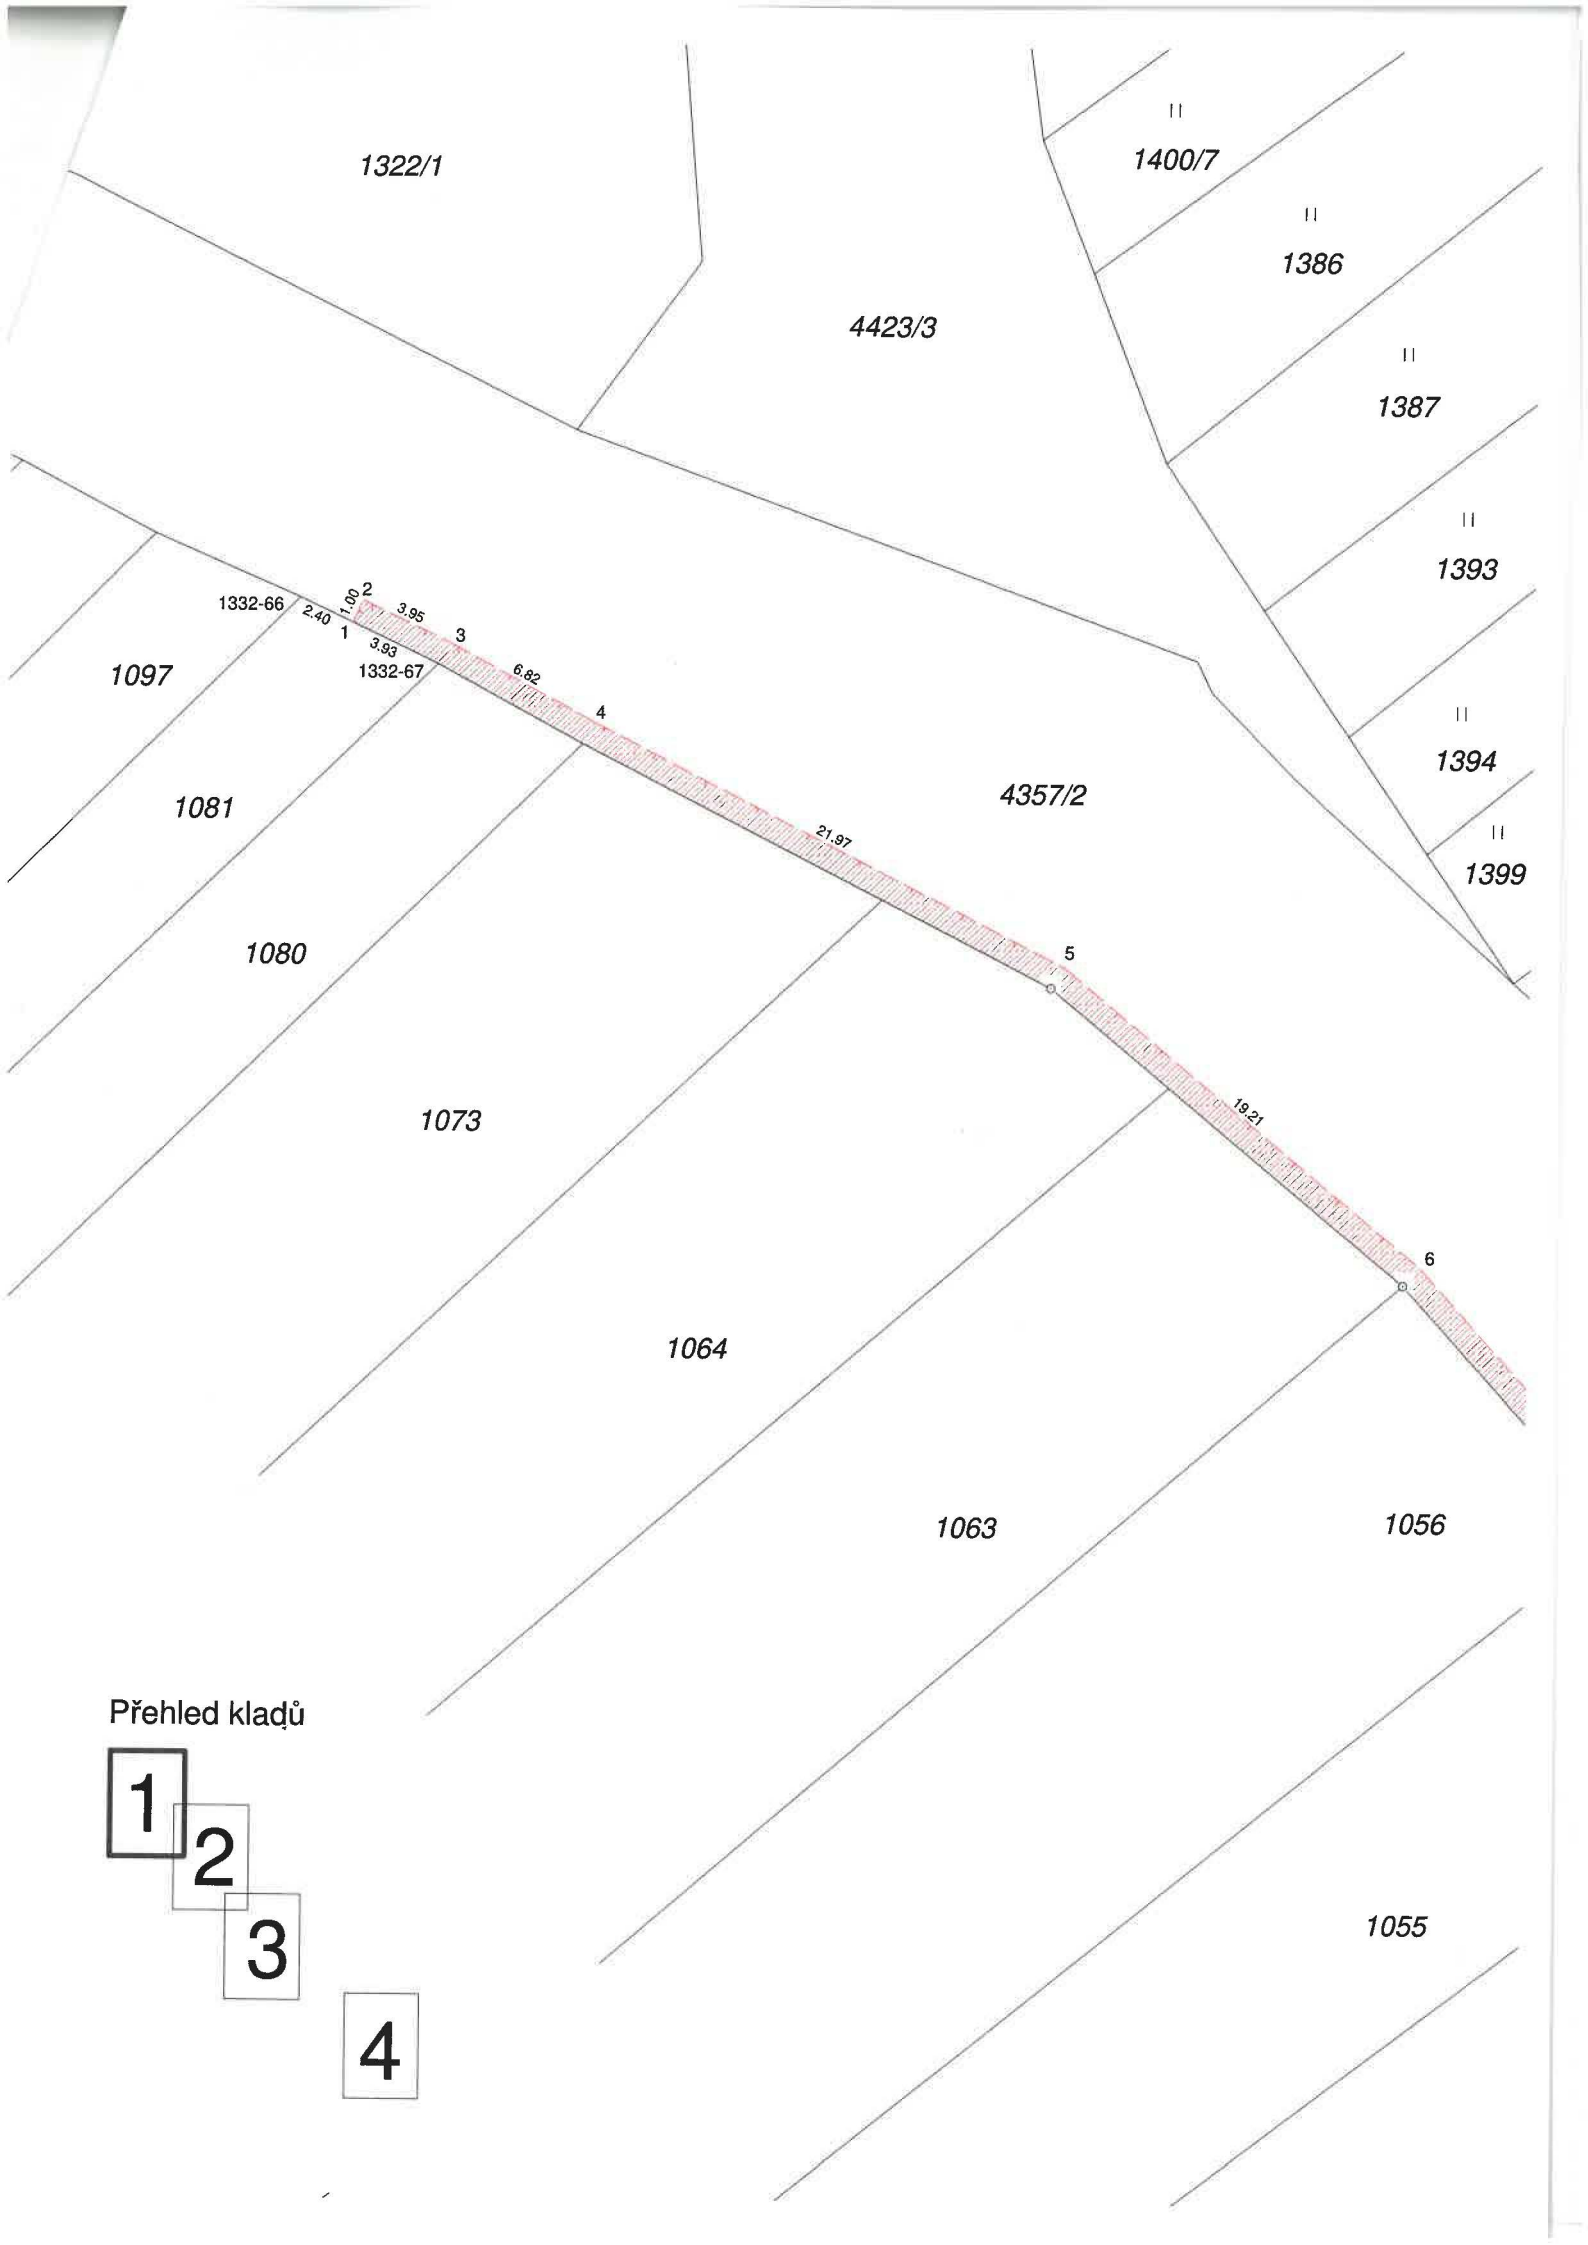

1322/1

II
1400/7

4423/3

II
1386

II
1387

II
1393

1332-66
2.40
1.00
3.95
3.93
1332-67

1097

1081

1080

1073

1064

1063

1056

1055

4357/2

II
1394

II
1399


Přehled kladů

1

2


3

4

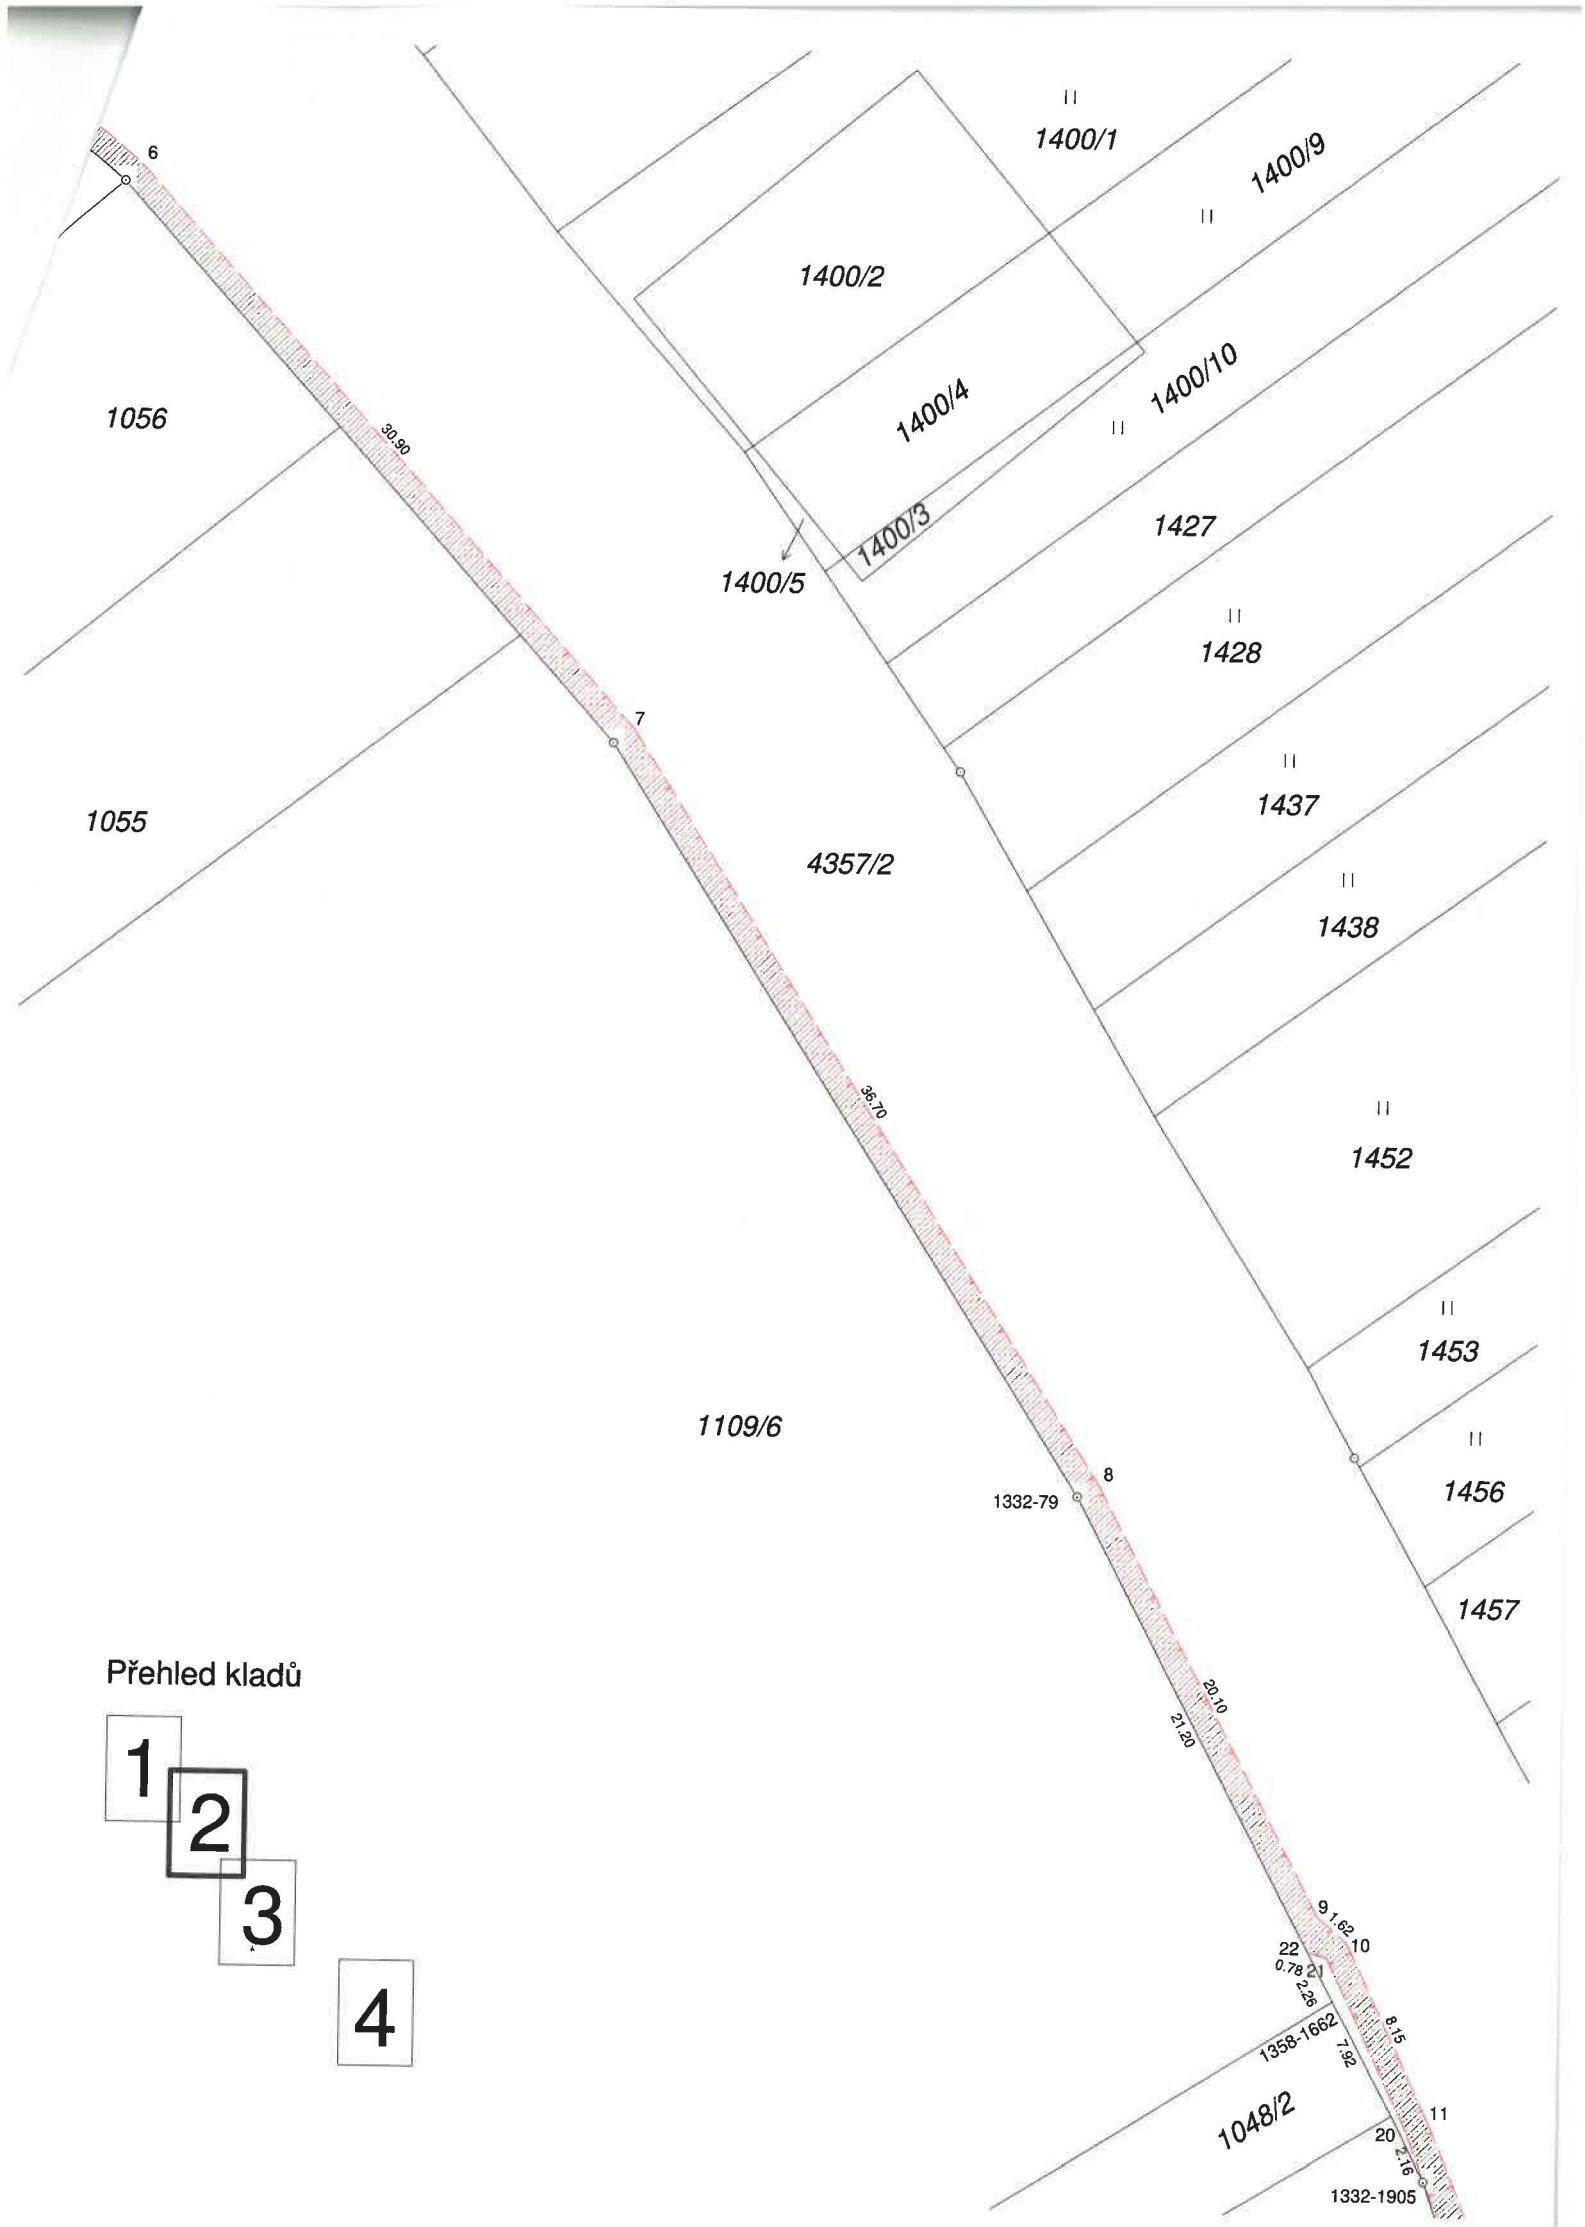


Přehled kladů

- 1
- 2
- 3
- 4

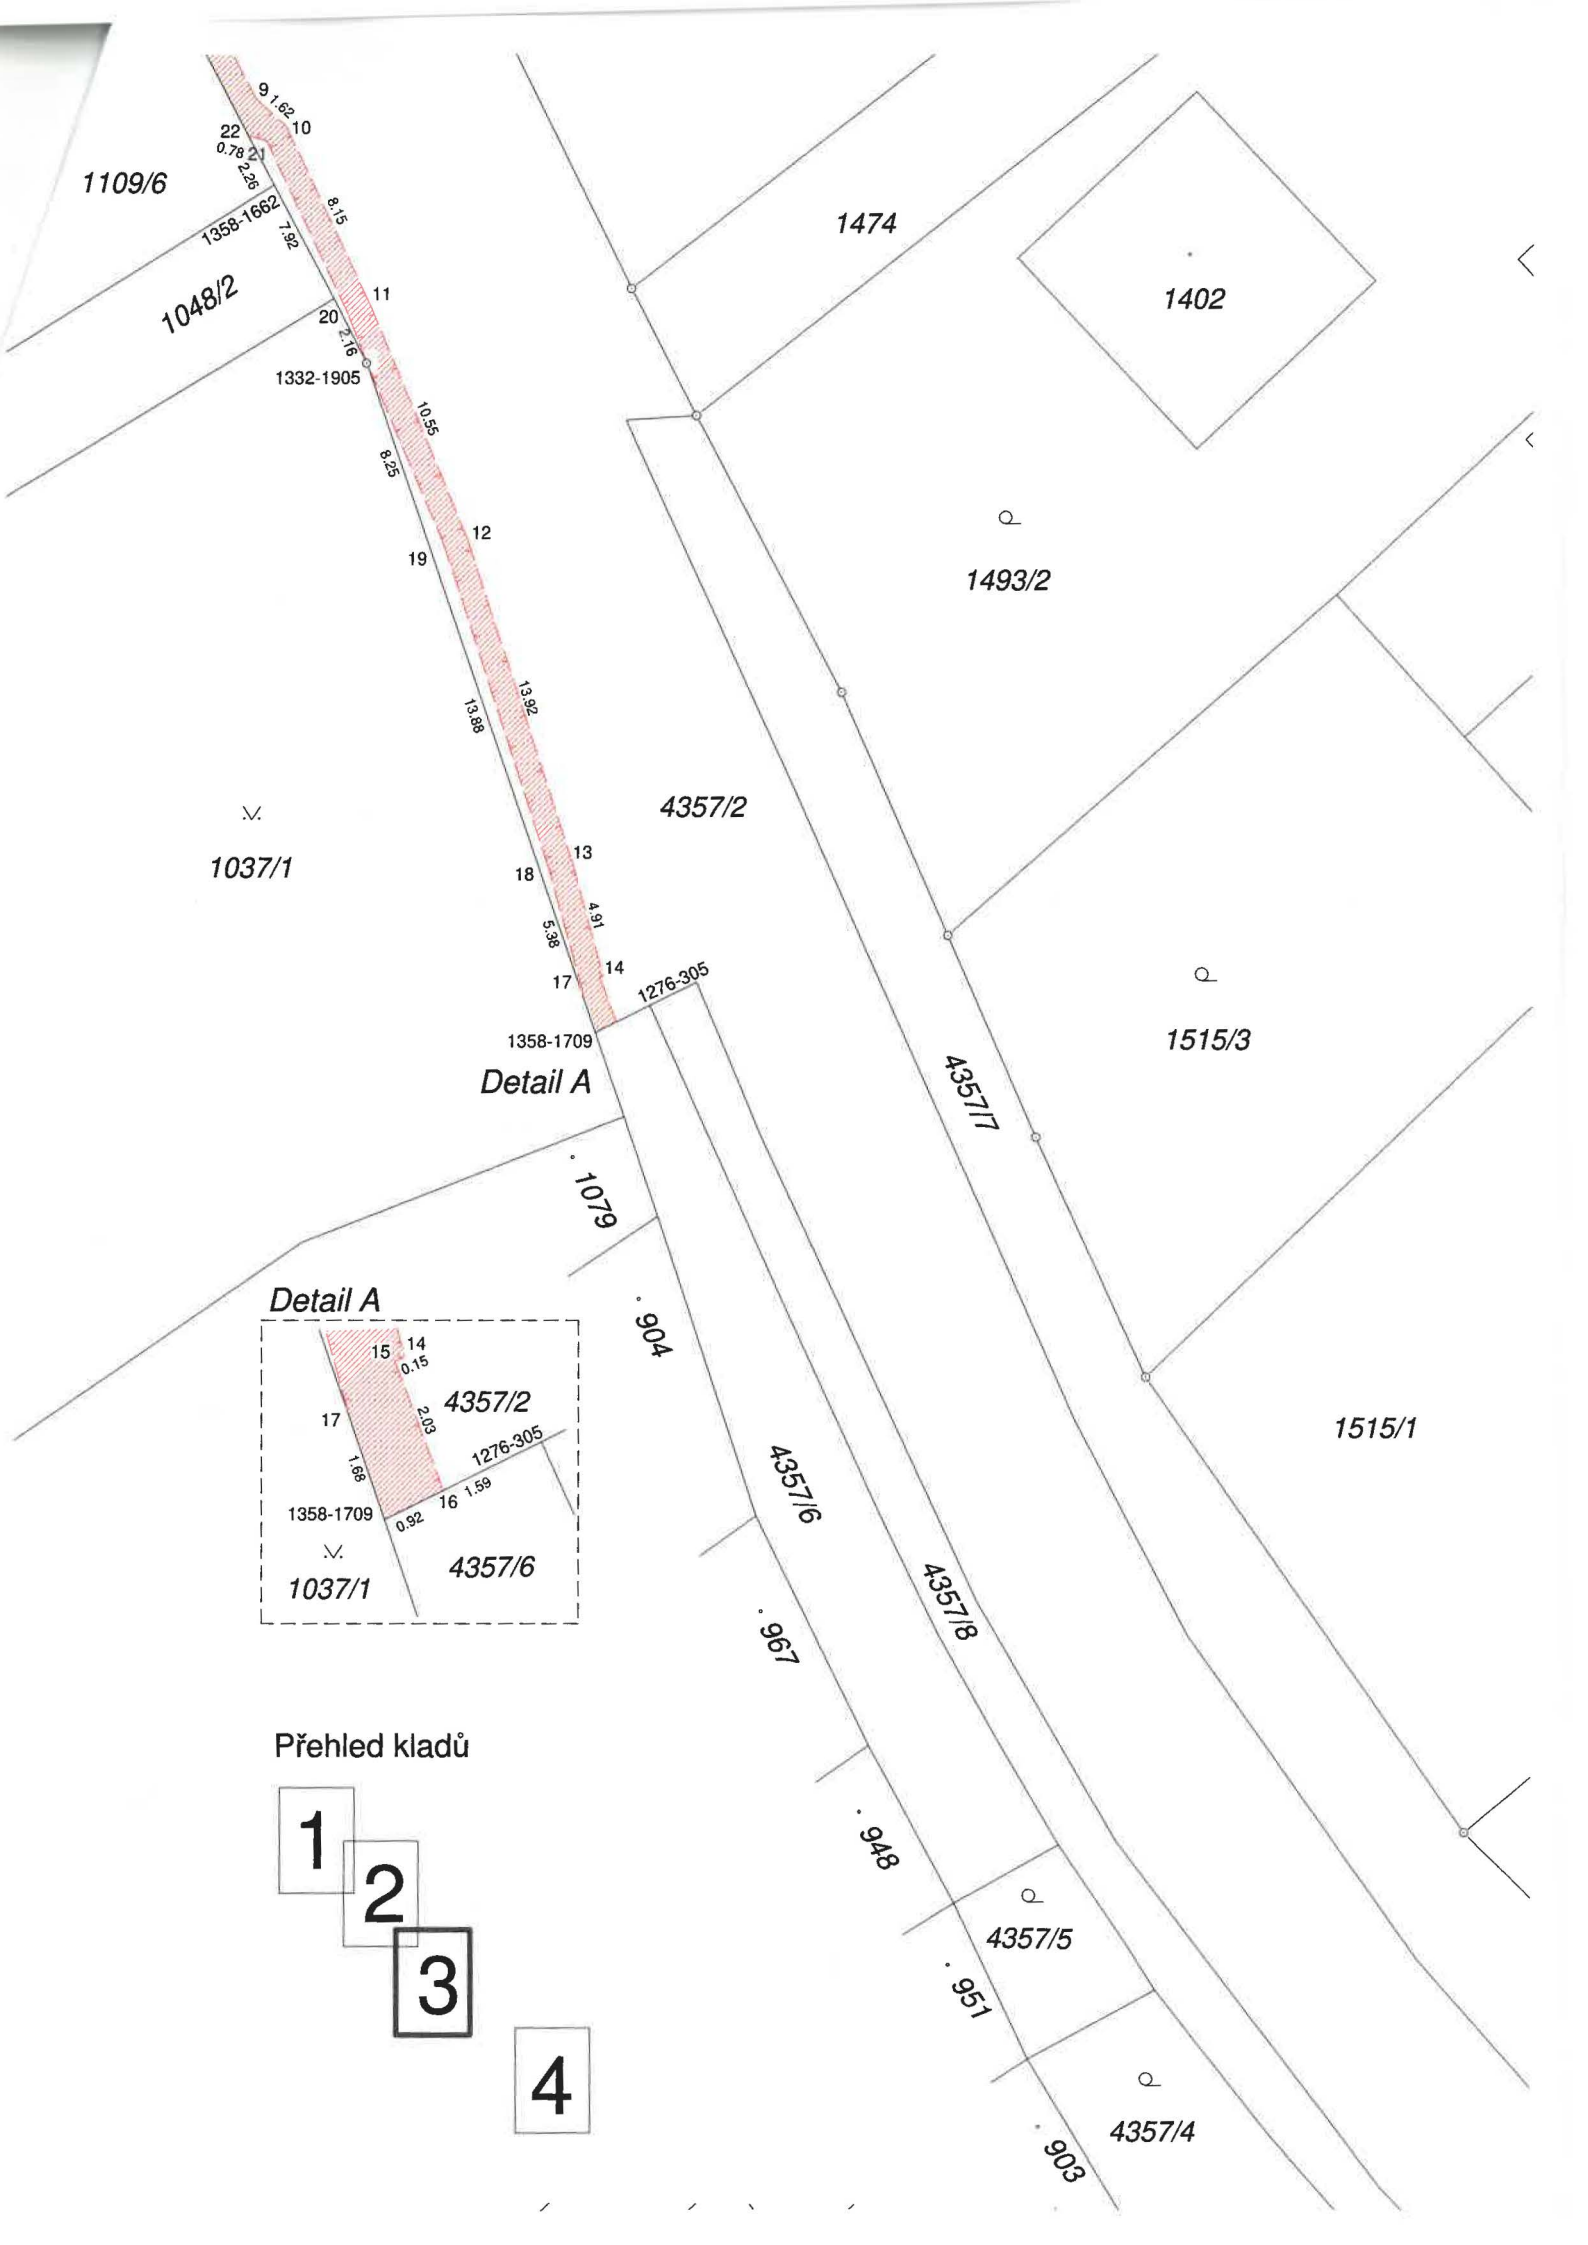


Detail A

Detail A

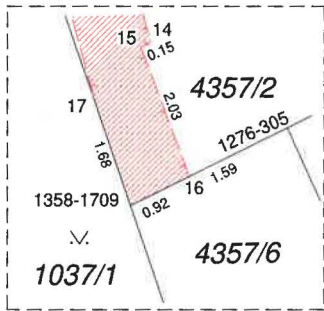


Přehled kladů

- 1
- 2
- 3
- 4

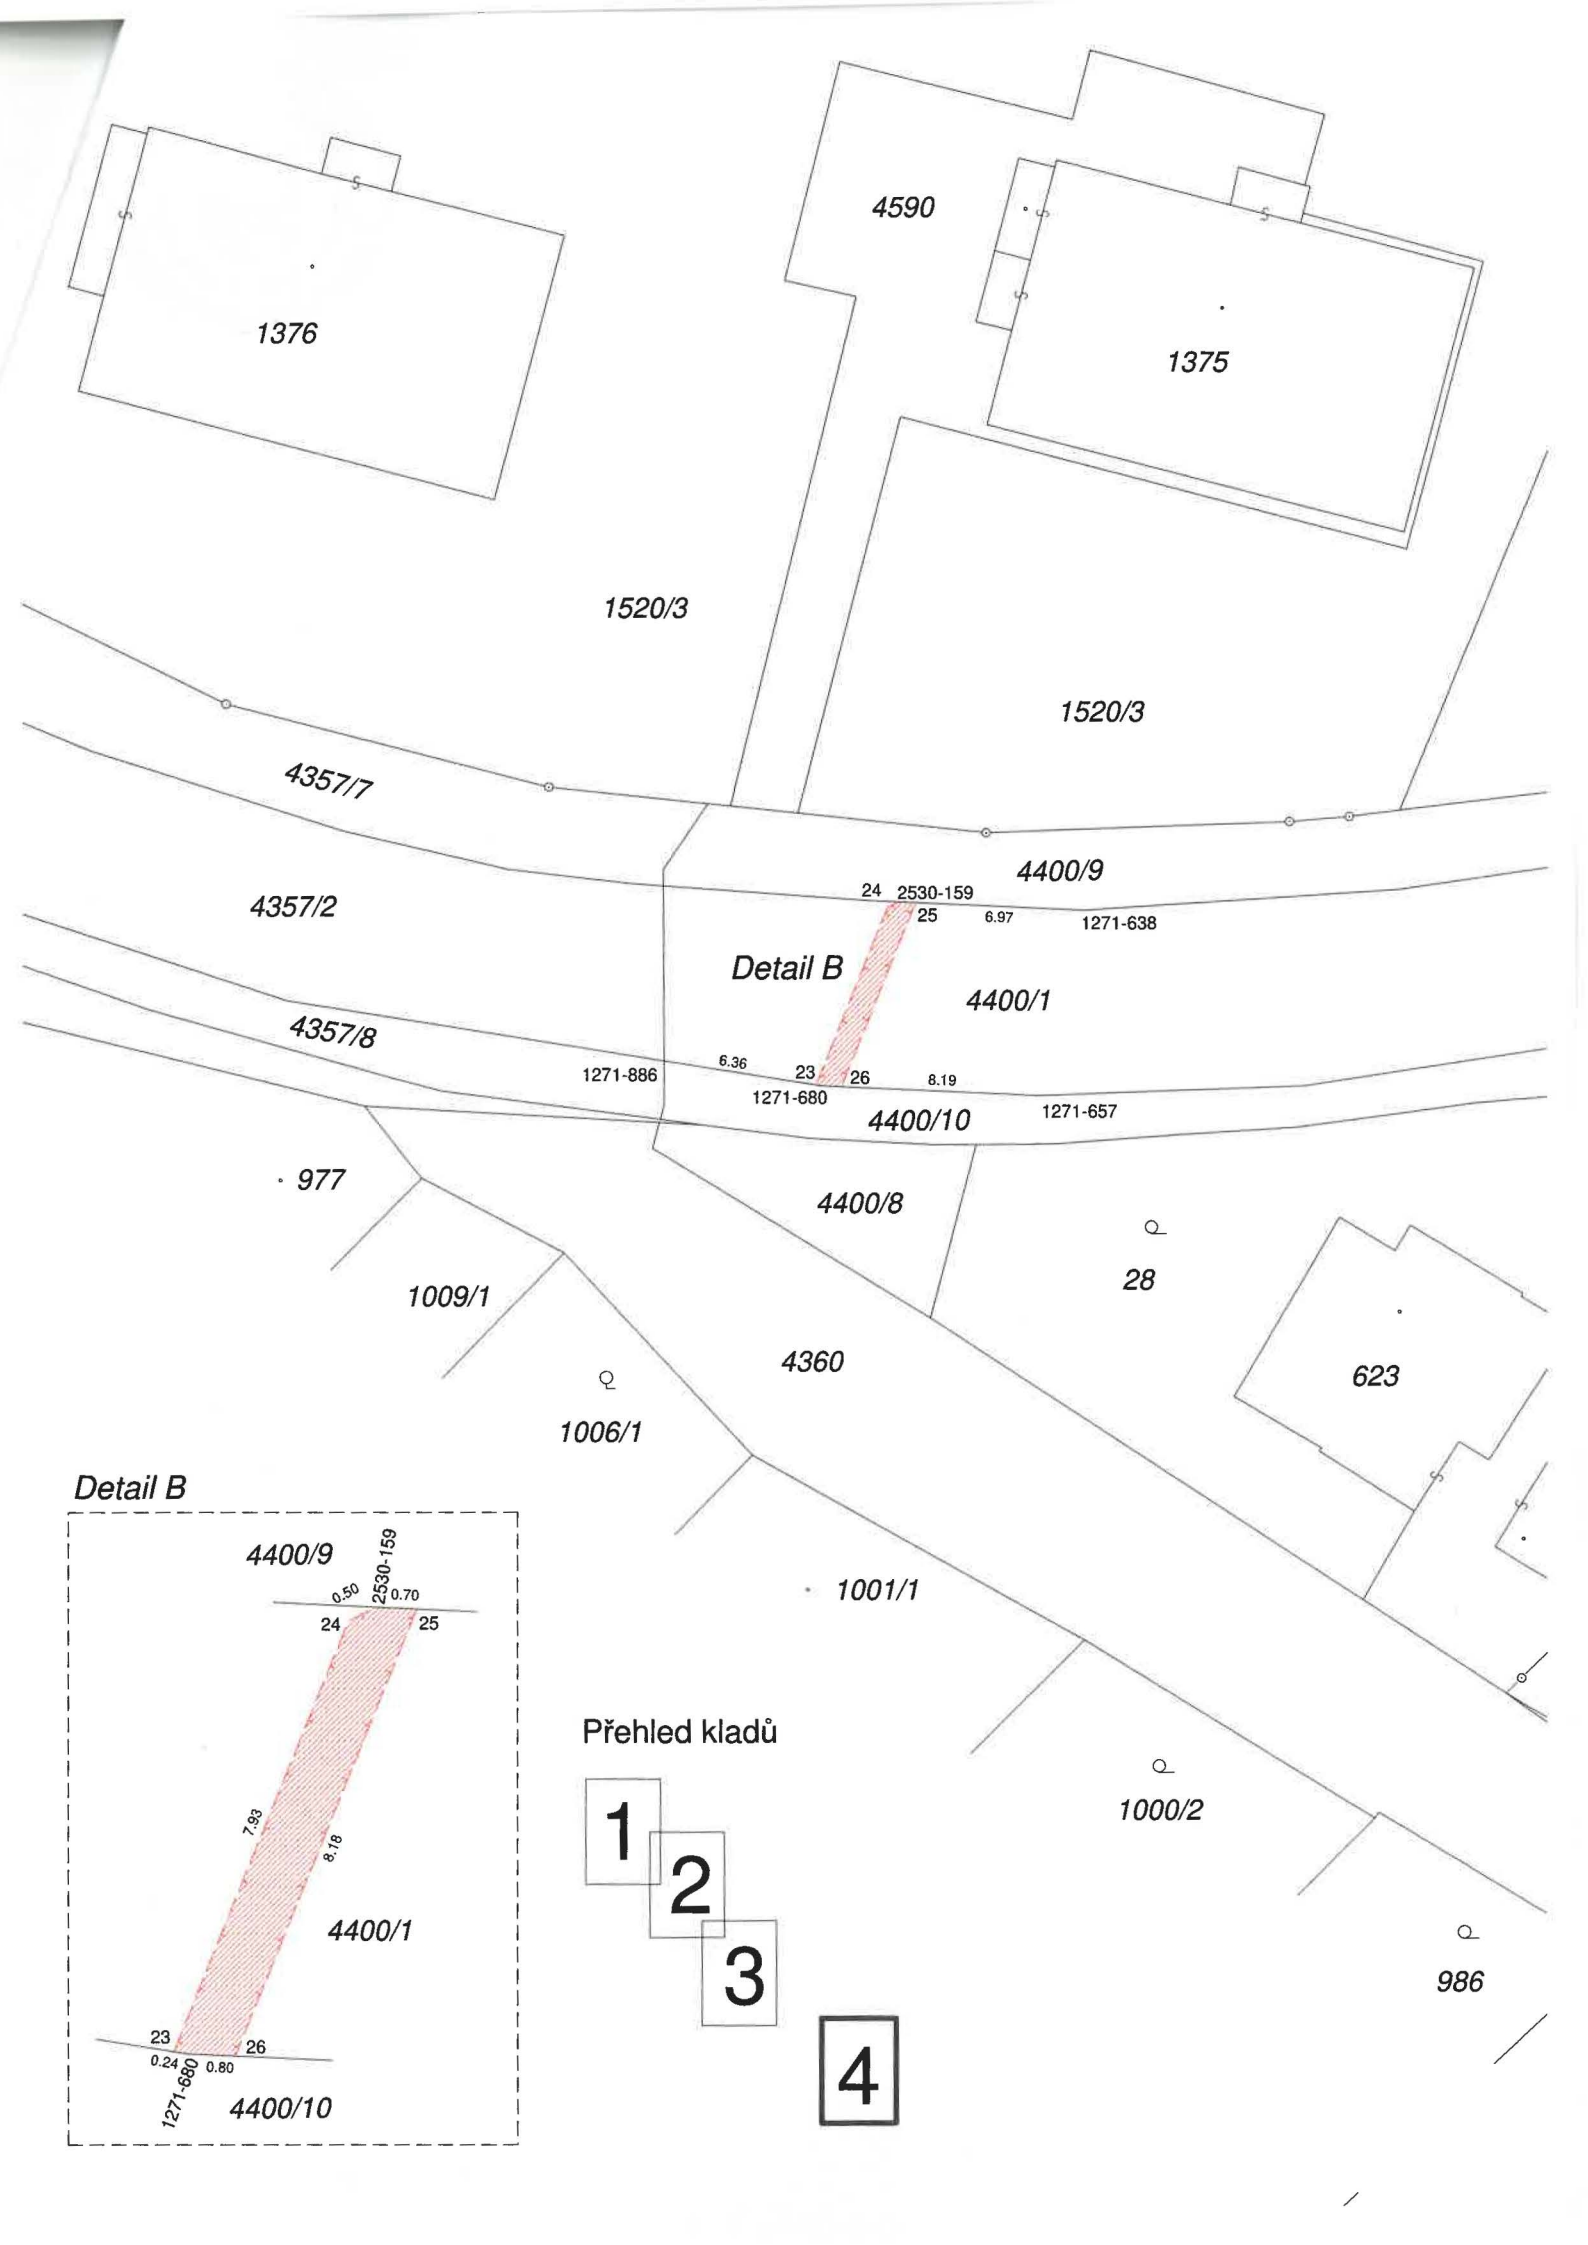

Detail B

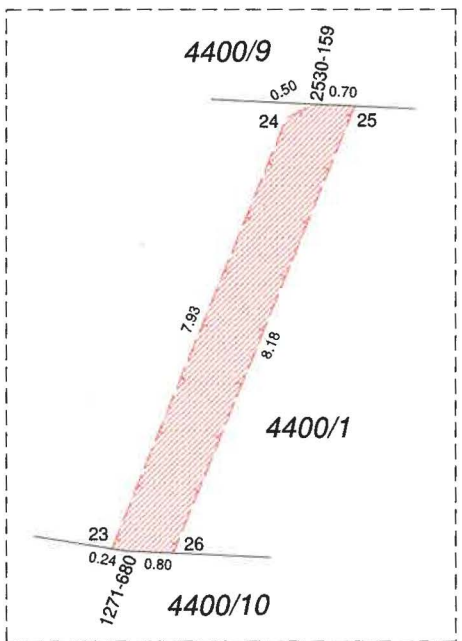

Přehled kladů

- 1
- 2
- 3
- 4