

<i>Zadavatel</i>	Technické služby města Olomouce, a.s.
<i>Název VZ</i>	Opravy komunikací, DNS
<i>Evidenční číslo VZ v DNS</i>	11/VZ/23 - DNS 004 A
<i>Zakázka v DNS</i>	Chodník Resslerova II. od č. 20 po č. 18 u ul. Mozartova
<i>Název dokumentu</i>	Smlouva o dílo

uzavřená dle ust. zákona č. 89/2012 Sb., občanský zákoník, v platném znění

I. Smluvní strany

Objednatel: Technické služby města Olomouce, a.s.
 Se sídlem: Zamenhofova 783/34, 779 00 Olomouc
 IČ: 25826603
 DIČ: CZ25826603
 Registrace: Obchodní rejstřík vedený Krajským soudem v Ostravě, oddíl B, vložka 2052
 Ing. Pavlem Dostálem, předsedou představenstva
 Zastoupený: Ing. Miloslavem Sobotkou, členem představenstva
 č. účtu
 Bankovní spojení

Zhotovitel: R - STAV OLOMOUC s.r.o.
 Se sídlem: Pavlovická 9/52, 779 00 Olomouc
 IČ: 24142409 DIČ:
 CZ24142409
 Registrace: Obchodní rejstřík vedený Krajským soudem v Ostravě, oddíl C Vložka 45840
 Zastoupený: Františkem Rollerem
 Bankovní spojení:

II. Předmět smlouvy

- Zhotovitel se na základě této smlouvy zavazuje, že pro objednatele provede dílo spočívající předlažbě chodníku Resslerova II. část od č. 20 po č. 18 u ul. Mozartova (dále jen „dílo“).
- Objednatel se zavazuje za provedené dílo zaplatit zhotoviteli sjednanou cenu za dílo v souladu s článkem IV. této smlouvy.

III. Termíny plnění

- Zahájení plnění: po podpisu smlouvy
- Ukončení plnění: 30.6.2023

IV. Cena díla

- Za řádné provedení díla byla stanovena cena v členění:
 Cena v Kč bez DPH : 161 907,18
 DPH v zákonné výši : 34 000,51
 Cena celkem v Kč vč. DPH : 195 907,69
- V této ceně jsou zahrnuty všechny náklady zhotovitele na provedení díla.

<i>Zadavatel</i>	Technické služby města Olomouce, a.s.
<i>Název VZ</i>	Opravy komunikací, DNS
<i>Evidenční číslo VZ v DNS</i>	11/VZ/23 - DNS 004 A
<i>Zakázka v DNS</i>	Chodník Resslerova II. od č. 20 po č. 18 u ul. Mozartova
<i>Název dokumentu</i>	Smlouva o dílo

3. Cena za provedení díla je konečná, úplná a nepřekročitelná.

V. Platební podmínky

1. Objednatel je povinen uhradit zhotoviteli cenu za dílo na základě daňového dokladu, který je zhotovitel oprávněn vystavit po řádném dokončení díla a předání díla objednateli vč. protokolu o předání díla.
2. Cena za dílo podle této smlouvy je splatná do 30 dní ode dne doručení daňového dokladu objednateli.

VI. Smluvní pokuta

1. Smluvní strany se zavazují z titulu neplnění níže uvedených závazků z této smlouvy zaplatit oprávněné straně tyto pokuty:
 - v případě prodlení s provedením díla poskytne zhotovitel objednateli smluvní pokutu ve výši 500,00 Kč za každý kalendářní den prodlení.
 - v případě neproplacení faktury v dohodnuté lhůtě splatnosti je zhotovitel oprávněn účtovat objednateli náhradu ve výši 0,05 % z ceny faktury za každý den prodlení.

VII. Podmínky provedení díla

1. Zhotovitel se zavazuje provést dílo v souladu s platnými předpisy a normami.
2. Zhotovitel nemá nárok na úhradu ceny za práce, dodávky a služby, které provedl v rozporu se SoD a nebyly písemně oznámeny „Oznámením změny“ a odsouhlaseny objednatel.
3. Zhotovitel se zavazuje průběžně informovat objednatele o realizaci díla a ihned informovat objednatele o jakékoliv změně mající vliv na předmět či lhůtu plnění.
4. Veškeré škody, které vzniknou v souvislosti s činností zhotovitele na vlastnictví veřejném, dalších osob či na díle samém, je zhotovitel povinen neprodleně odstranit na vlastní náklady. Toto ustanovení se netýká živelných pohrom.
5. Na provedené dílo poskytuje zhotovitel záruku v délce 36 měsíců. Záruka začíná plynout ode dne protokolárního předání díla bez vad a nedostatků objednateli.

VIII. Odstoupení od smlouvy

1. Jestliže zhotovitel nebude provádět práce v souladu s touto smlouvou je objednatel oprávněn, na základě písemného oznámení, odstoupit od této smlouvy.
2. Objednatel je oprávněn odstoupit od této smlouvy v případě, kdy bude proti zhotoviteli podán ze strany třetích osob návrh na zahájení insolvenčního řízení nebo v případě, kdy zhotovitel vstoupí do likvidace. Po takovém ukončení smlouvy musí objednatel spolu se zhotovitelem co možná nejdříve ověřit hodnotu provedených prací a tyto zhotoviteli uhradit.

IX. Závěrečná ustanovení:

1. Tato smlouva se vyhotovuje ve dvou stejnopisech, z nichž jeden obdrží objednatel a jeden zhotovitel.
2. Zhotovitel bere na vědomí, že obsah této smlouvy včetně všech dodatků může být poskytnut žadateli v režimu zákona č. 106/1999 Sb., o svobodném přístupu k informacím, ve znění pozdějších předpisů, a že tato smlouva včetně všech dodatků bude objednatel.

<i>Zadavatel</i>	Technické služby města Olomouce, a.s.
<i>Název VZ</i>	Opravy komunikací, DNS
<i>Evidenční číslo VZ v DNS</i>	11/VZ/23 - DNS 004 A
<i>Zakázka v DNS</i>	Chodník Resslerova II. od č. 20 po č. 18 u ul. Mozartova
<i>Název dokumentu</i>	Smlouva o dílo

uveřejněna v registru smluv dle zákona č. 340/2015 Sb., o zvláštních podmínkách účinnosti některých smluv, uveřejňování těchto smluv a o registru smluv (zákon o registru smluv).

3. Smluvní strany prohlašují, že skutečnosti uvedené v této smlouvě nepovažují za obchodní tajemství ve smyslu § 504 zákona č. 89/2012 Sb., občanský zákoník, ve znění pozdějších předpisů.
4. Tato smlouva nabývá platnosti dnem podpisu oprávněných zástupců obou smluvních stran a účinnosti dnem uveřejnění prostřednictvím registru smluv dle příslušných ustanovení zákona o registru smluv.
5. Tuto smlouvu je možné doplnit, měnit nebo ukončit jen v písemné formě.
6. Tato smlouva nabývá platnosti a účinnosti dnem jejího podpisu oběma smluvními stranami.
7. Nedílnou součástí smlouvy jsou tyto přílohy:
 - Vyplněný výkaz výměr (příloha č. 1)
 - Orientační situace (příloha č. 2)
 - Smluvní podmínky pro dodavatele (příloha č. 3)

V Olomouci dne

Objednatel:

Zhotovitel:

Ing. Pavel Dostál
předseda představenstva
Ing. Miloslav Sobotka
člen představenstva

František Roller , jednatel

REKAPITULACE STAVBY

Kód: DNS004/MK/2023

Stavba: Chodník Resslova II. část od č. 20 po č. 18 u ul. Mozartova

KSO:
Místo:

Zadavatel:
Technické služby města Olomouce, a.s.

Uchazeč:
Vyplň údaj
Projektant:

Zpracovatel:

Poznámka:

CC-CZ:

Datum: 18. 5. 2023

IČ: 25826603

DIČ: CZ25826603

IČ: Vyplň údaj

DIČ: Vyplň údaj

IČ:

DIČ:

IČ:

DIČ:

Cena bez DPH **161 907,18**

DPH základní	Sazba daně	Základ daně	Výše daně
snížená	21,00%	161 907,18	34 000,51 0,00
	15,00%	0,00	

Cena s DPH **195 907,69**

Projektant

Zpracovatel

Datum a podpis:

Razítko

Datum a podpis:

Razítko

Objednavatel

Uchazeč

Datum a podpis:

Razítko

Datum a podpis:

Razítko

REKAPITULACE OBJEKTŮ STAVBY A SOUPISŮ PRACÍ

Kód: DNS004/MK/2023

Stavba: Chodník Resslerova II. část od č. 20 po č. 18 u ul. Mozartova

Místo: Datum: 18. 5. 2023

Zadavatel: Technické služby města Olomouce, a.s.

Projektant:

Uchazeč: Zpracovatel:

Kód	Popis	Cena bez DPH [CZK]	Cena s DPH [CZK]
Náklady z rozpočtů		161 907,18	195 907,69
DNS004/M Chodník Resslerova II. část od č. 20 po č. 18 u ul. K/2023 Mozartova			161 907,18 195 907,69

KRYCÍ LIST SOUPISU PRACÍ

Stavba:

Chodník Resslova II. část od č. 20 po č. 18 u ul. Mozartova

KSO:

Místo:

Zadavatel:

Technické služby města Olomouce, a.s.

Uchazeč:

Vyplň údaj

Projektant:

Zpracovatel:

CC-CZ:

Datum:

18. 5. 2023

IČ:

25826603

DIČ:

CZ25826603

IČ:

Vyplň údaj

DIČ:

Vyplň údaj

IČ:

DIČ:

IČ:

DIČ:

Poznámka:

Cena bez DPH

161 907,18

	Základ daně	Sazba daně	Výše daně
DPH základní	161 907,18	21,00%	34 000,51
snížená	0,00	15,00%	0,00

Cena s DPH

v CZK

195 907,69

Projektant

Zpracovatel

Datum a podpis: Razítko

Datum a podpis:

Razítko

Objednavatel

Uchazeč

Datum a podpis: Razítko

Datum a podpis:

Razítko

REKAPITULACE ČLENĚNÍ SOUPISU PRACÍ

Stavba:

Chodník Resslerova II. část od č. 20 po č. 18 u ul. Mozartova

Místo: Datum:

18. 5. 2023

Zadavatel: Technické služby města Olomouce, a.s.

Projektant:

Uchazeč: Vyplň údaj

Zpracovatel:

Kód dílu - Popis

Cena celkem [CZK]

Náklady ze soupisu prací

161 907,18

HSV - Práce a dodávky HSV

1 - Zemní práce

11 - Zemní práce - p ř ípravné a p řidružené práce

5 - Komunikace pozemní

56 - Podkladní vrstvy komunikací, letiš ť a ploch

57 - Kryty pozemních komunikací letiš ť a ploch z kameniva nebo živič né

8 - Trubní vedení

9 - Ostatní konstrukce a práce-bourání

997 - P ř esun sut ě

998 - Přesun hmot

VRN - Vedlejší rozpočtové náklady

SOUPIS PRACÍ

Stavba:

Chodník Resslova II. část od č. 20 po č. 18 u ul. Mozartova

Místo:

Datum: 18. 5. 2023

Zadavatel: Technické služby města Olomouce, a.s.

Projektant:

Uchazeč: Vyplň údaj


Zpracovatel:


PČ	Typ	Kód	Popis	MJ	Množství	J.cena [CZK]	Cena celkem [CZK]
----	-----	-----	-------	----	----------	--------------	-------------------

Náklady soupisu celkem

D HSV		Práce a dodávky HSV					
D1		Zemní práce					
1	K	122251103	Odkopávky a prokopávky nezapažené v hornině třídy těžitelnosti I, skupiny 3 objem do 100 m3 strojně	m3	22,160		
2	K	162751117	Vodorovné přemístění do 10000 m výkopku/sypaniny z horniny třídy těžitelnosti I, skupiny 1 až 3	m3	22,160		
3	K	162751119	Příplatek k vodorovnému přemístění výkopku/sypaniny z horniny třídy těžitelnosti I, skupiny 1 až 3 ZKD 1000 m přes 10000 m	m3	110,800		
4	K	171201231	Poplatek za uložení zeminy a kamení na recyklační skládce (skládkovné) kód odpadu 17 05 04	t	35,456		
5	K	181951112	Úprava pláně v hornině třídy těžitelnosti I, skupiny 1 až 3 se zhuťní ě ním strojně	m2	110,800		
D 11		Zemní práce - přípravné a přidružené práce					
6	K	113107241	Odstranění podkladu živičného tl 50 mm strojně pl přes 200 m2	m2	78,800		
7	K	113202111	Vytrhání obrub krajníků obrubníků stojatých	m	59,000		
8	K	113106123	Rozebrání dlažeb ze zámkových dlaždic komunikací pro pěší ručně	m2	32,000		
9	K	113203111	Vytrhání obrub z dlažebních kostek	m	9,500		
10	M	10364101	<i>zemina pro terénní úpravy - ornice</i>	t	7,965		
11	K	181351103	Rozproštění ornice tl vrstvy do 200 mm pl do 500 m2 v rovině nebo ve svahu do 1:5 strojně	m2	29,500		
12	K	181411131	Založení parkového trávníku výsevem plochy do 1000 m2 v rovině a ve svahu do 1:5	m2	29,500		
13	M	00572410	<i>osivo směs travní parková</i>	kg	0,590		
D 5		Komunikace pozemní 58 912,00					
14	K	596211111	Kladení zámkové dlažby komunikací pro pěší ručně tl 60 mm skupiny A pl přes 50 do 100 m2	m2	110,800		
15	M	59245020	<i>dlažba tvar obdélník betonová 200x100x80mm přírodní</i>	m2	32,000		
16	M	59245320R	<i>dlažba betonová 40x40x6 cm</i>	m2	78,800		
D 56		Podkladní vrstvy komunikací, letišť a ploch					
17	K	564851111	Podklad ze šterkodrtě ŠD tl 150 mm	m2	110,800		
D 57		Kryty pozemních komunikací letišť a ploch z kameniva nebo živičné					
18	K	573211112	Postřík živičný spojovací z asfaltu v množství 0,70 kg/m2	m2	2,100		
19	K	577144121	Asfaltový beton vrstva obrusná ACO 11 (ABS) tř. I tl 50 mm š přes 3 m z nemodifikovaného asfaltu	m2	2,100		
20	K	577165112	Asfaltový beton vrstva ložní ACL 16 (ABH) tl 70 mm š do 3 m z nemodifikovaného asfaltu	m2	2,100		
D 8		Trubní vedení					
21	K	899431111	Výšková úprava uličního vstupu nebo vpustí do 200 mm zvýšením krycího hrnce, šoupěte nebo hydrantu	kus	1,000		
22	K	599141111	Vyplnění spár mezi silničními dílci živičnou zálivkou	m	2,000		
23	K	916111123	Osazení obruby z drobných kostek s boční opěrou do lože z betonu prostého	m	9,500		
24	K	916331112	Osazení zahradního obrubníku betonového do lože z betonu s boční opěrou	m	59,000		

PČ	Typ	Kód	Popis	MJ	Množství	J.cena [CZK]	Cena celkem [CZK]
25	M	59217002	obrubník betonový zahradní šedý 1000x50x200mm	m	59,000		
26	K	916991121	Lože pod obrubníky, krajníky nebo obruby z dlažebních kostek z betonu prostého	m3	3,730		
27	K	919735112	Řezání stávajícího živičného krytu hl do 100 mm	m	2,000		
28	K	979071122	Očištění dlažebních kostek drobných s původním spárováním živičnou směsí nebo MC	m2	0,950		
D 997 P řesun sutě							
29	K	997221611	Nakládání suti na dopravní prostředky pro vodorovnou dopravu	t	20,910		
30	K	997221561	Vodorovná doprava suti z kusových materiálů do 1 km	t	20,910		
31	K	997221569	Příplatek ZKD 1 km u vodorovné dopravy suti z kusových materiálů	t	292,740		
32	K	997013875	Poplatek za uložení stavebního odpadu na recyklační skládce (skládkovné) asfaltového bez obsahu dehtu zaříděného do Katalogu odpadů pod kódem 17 03 02	t	7,722		
33	K	997013861	Poplatek za uložení stavebního odpadu na recyklační skládce (skládkovné) z prostého betonu kód odpadu 17 01 01	t	13,188		
D 998 P řesun hmot							
34	K	998223011	Přesun hmot pro pozemní komunikace s krytem dlážděným	t	83,342		
D VRN Vedlejší rozpočtové náklady							
35	K	0103	Vytýčení stávajících inž. sítí	Kč	1,000		
36	K	034403001	Zařízení staveniště zabezpečení staveniště dopravní značení na staveništi	soubor	1,000		

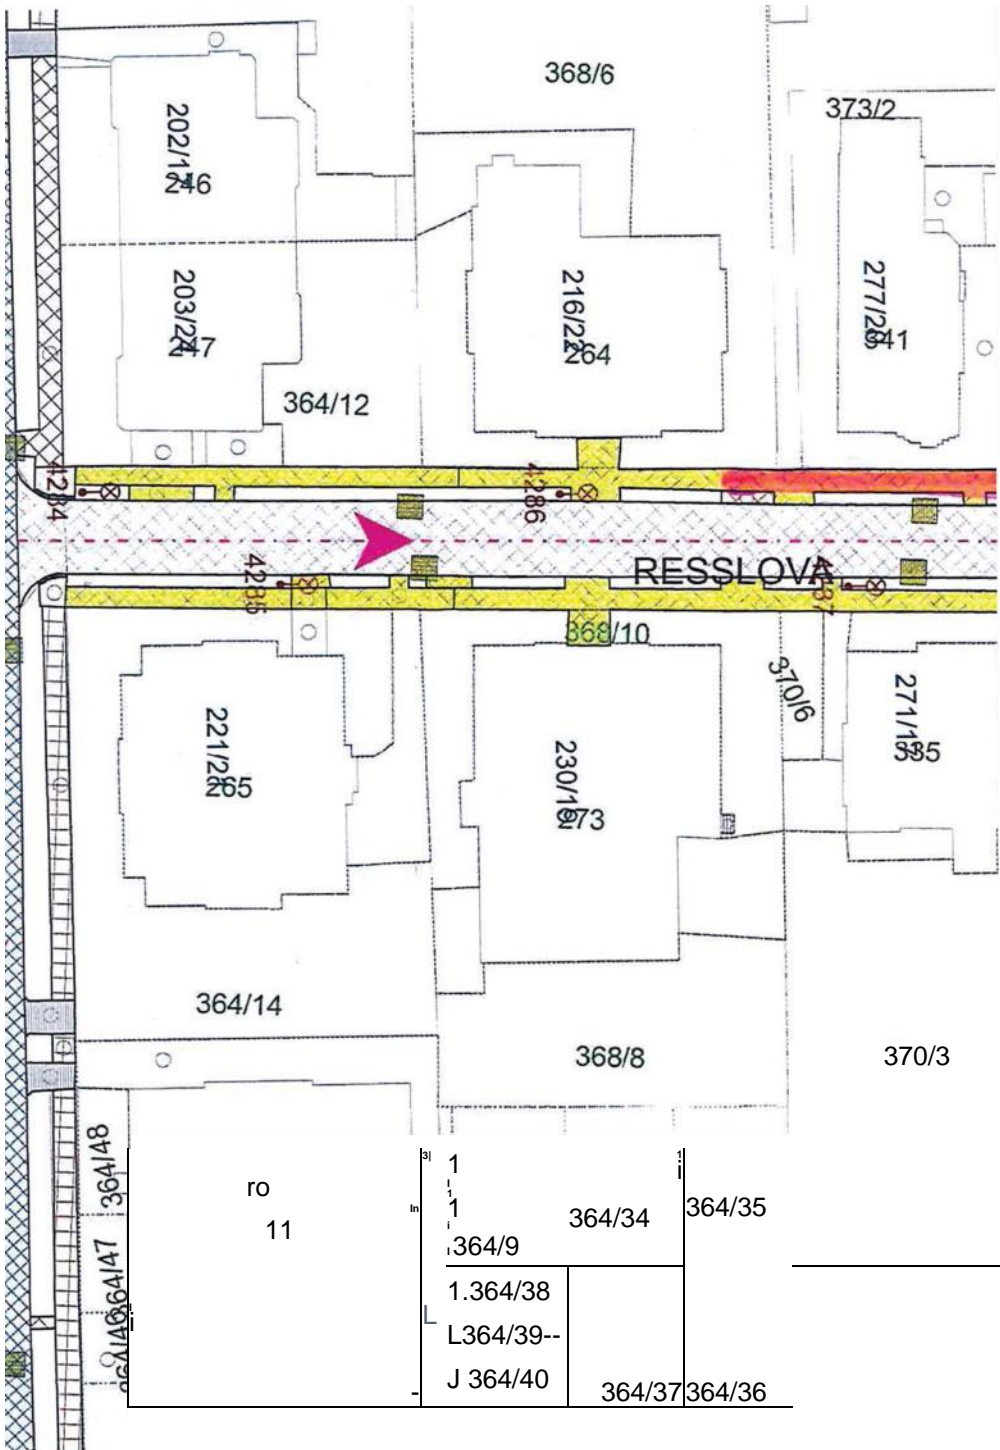

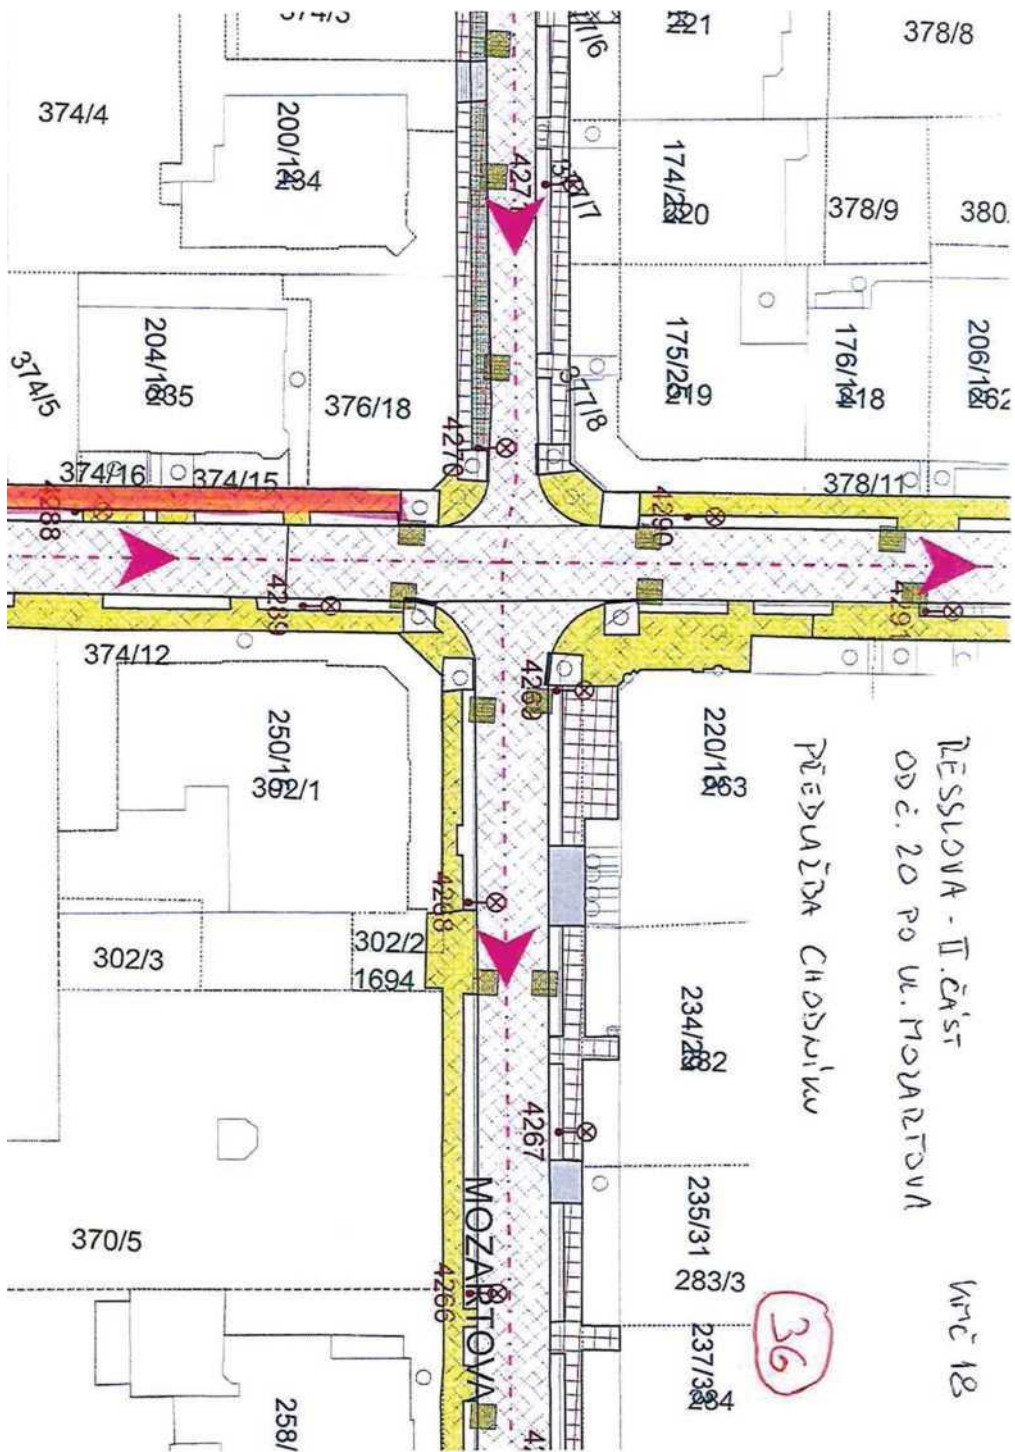

ПЕССЛОВА - II. ЧАСТ
 ОД. 20 ПО УЛ. МОЗАЙКОВА

ПРЕДУВИДА ЧИСТУЛИКУ

КМЧ 18

36

МОЗАЙКОВА

SMLUVNÍ PODMÍNKY PRO DODAVATELE

Společnost Technické služby města Olomouce, a.s. má zavedený integrovaný systém managementu podle mezinárodní normy ČSN EN ISO 9001 a ČSN EN ISO 14001. Proto v souladu s vyhlášenou Politikou IMS Vás žádáme o respektování následujících ustanovení.

1. Dodavatel zajišťující pro objednatele dodávky služeb, zboží a prací se zavazuje dodržovat veškeré platné předpisy v oblasti bezpečnosti práce, hygieny práce, požární ochrany, ekologické a další předpisy a vnitřní předpisy objednatele.
2. Dodavatel se zavazuje provádět jen ty činnosti, které jsou předmětem smlouvy.
3. Dodavatel se zavazuje, že jeho pracovníci budou zdravotně a odborně způsobilí pro konkrétní dodávky.
4. Dodavatel si je vědom, že odpovídá za případně vzniklou škodu objednateli příp. třetím osobám.
5. Dodavatel je povinen poskytovat svým pracovníkům osobní ochranné pracovní prostředky, pracovní oděv a kontrolovat jejich používání.
6. Pokud zaměstnanci dodavatele zacházejí s majetkem objednatele nebo používají jeho výrobky, jsou povinni tento majetek nebo výrobky chránit. Pokud majetek nebo výrobky objednatele poškodí, je dodavatel povinen škodu nahradit.
7. Dodavatel se zavazuje k dodržování níže uvedených povinností:
 - a. Respektovat veškerá nařízení a pokyny na vývěskách.
 - b. Mechanismy, zařízení, náradí a dopravní prostředky musí být čisté a musí splňovat všechny zákonné požadavky, týkající se životního prostředí (emisní limity, úkapy olejů, prašnost, hluk apod.).
 - c. Nepoužívat žádné chemikálie mimo těch, jejichž používání je objednatelem odsouhlaseno ve smlouvě, technologickém postupu nebo jiným prokazatelným způsobem.
 - d. Pokud při činnosti vznikne odpad, jeho likvidaci řešit na základě pokynů oprávněných zástupců společnosti, pokud toto již není stanoveno ve smlouvě.
 - e. Respektovat zákaz kouření v celém areálu.
 - f. Dodávané výrobky / materiál musí splňovat všechny zákonné požadavky, týkající se životního prostředí.
 - g. Dodávané výrobky / materiál musí být zajištěny tak, aby při dopravě nebo manipulaci nemohlo dojít k znečištění nebo úniku (vysypání, prášení, znečištění, únik do vody apod.).
 - h. Při činnostech, které by mohly negativně ovlivnit životní prostředí, je nezbytné požádat o souhlas oprávněného zástupce společnosti.
 - i. Při podezření na jakoukoliv ekologickou nehodu nebo havárii toto ihned ohlásit kterémukoliv vedoucímu pracovníkovi společnosti.