

Příloha č. 2 / Smlouvy 912300069


1. **Pronajímatel:**

Adresa pro doručování: Správa účelových zařízení ČVUT, Thákurova 550/1,
160 00 Praha 6
Kontaktní osoba: xxxxxxxxxx
Tel.: xxxxxxxxxxxxxxxx
E-mail: xxxxxxxxxxxxxxxx
Datová schránka: p83j9ee
Kontaktní osoba pro oznamování vstupu:
xxxxxxxxxxxxxxxx

2. **Nájemce:**

Adresa pro doručování: CETIN a.s.
Nemovitosti, Českomoravská 2510/19, Libeň, 190 00
Praha 9
Kontaktní telefonní linka: +xxxxxxxxxxxxx bezplatná tel. linka pro věci smluvní a
správy nemovitostí
Kontaktní e-mail: xxxxxxxxxxxxxxxx- e-mailová adresa pro věci smluvní a
správy nemovitostí
Kontaktní telefonní linka: +xxxxxxxxxxxxx nebo +xxxxxxxxxxxxx tel. linky na
dohledové centrum pro věci technického charakteru
Kontaktní e-mail: xxxxxxxxxxxxxxxx - e-mailová adresa dohledového
centra pro věci technického charakteru
Datová schránka: qa7425t

PŮDORYS:
STŘECHA

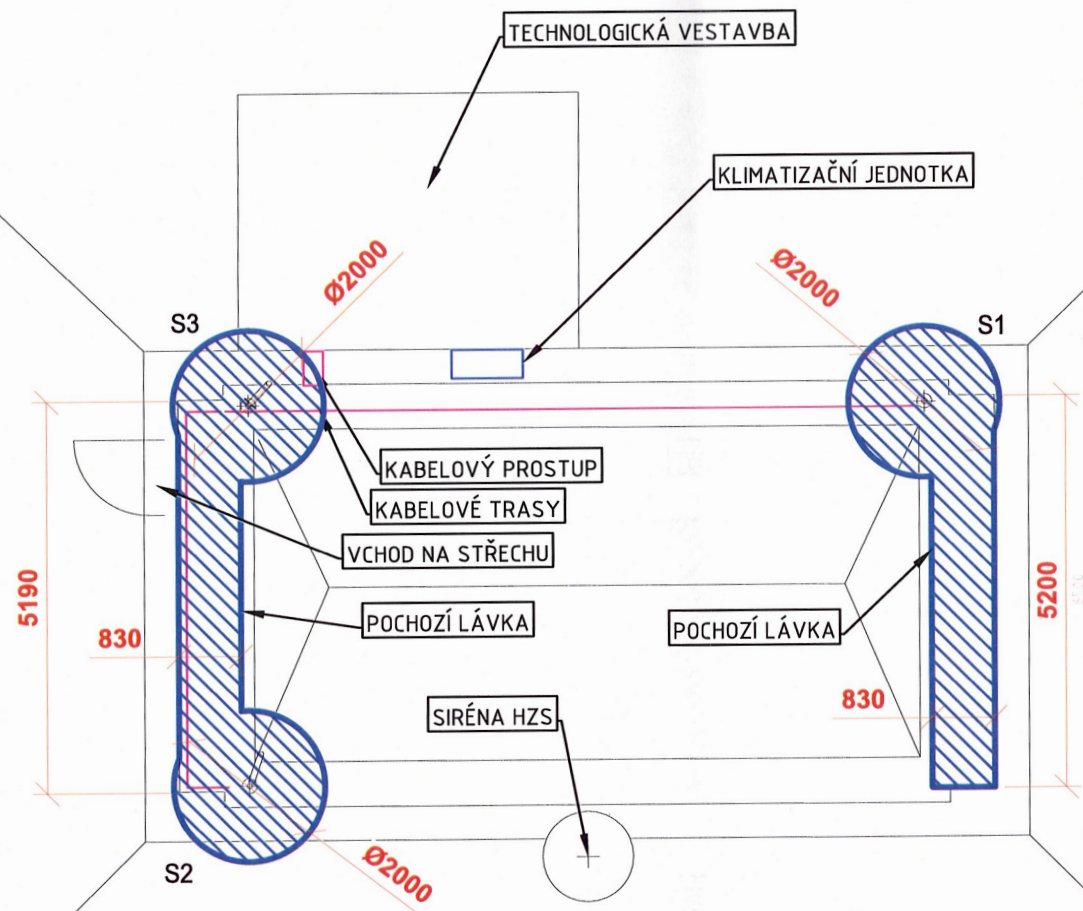

Celková pronajatá plocha je 31,2 m².

P6EVR_21169

Thákurova 550/1, 160 00 Praha 6 - Dejvice

p. č.: 690, k. ú.: Dejvice [729272]

Příloha č. 1 - list 1/2 M 1:100 (1x A4)




Pronajatá plocha v podkroví je 15,3 m²



Pronajatá plocha v úrovni střechy a vně objektu 15,9 m²

PŮDORYS:
PODKROVÍ

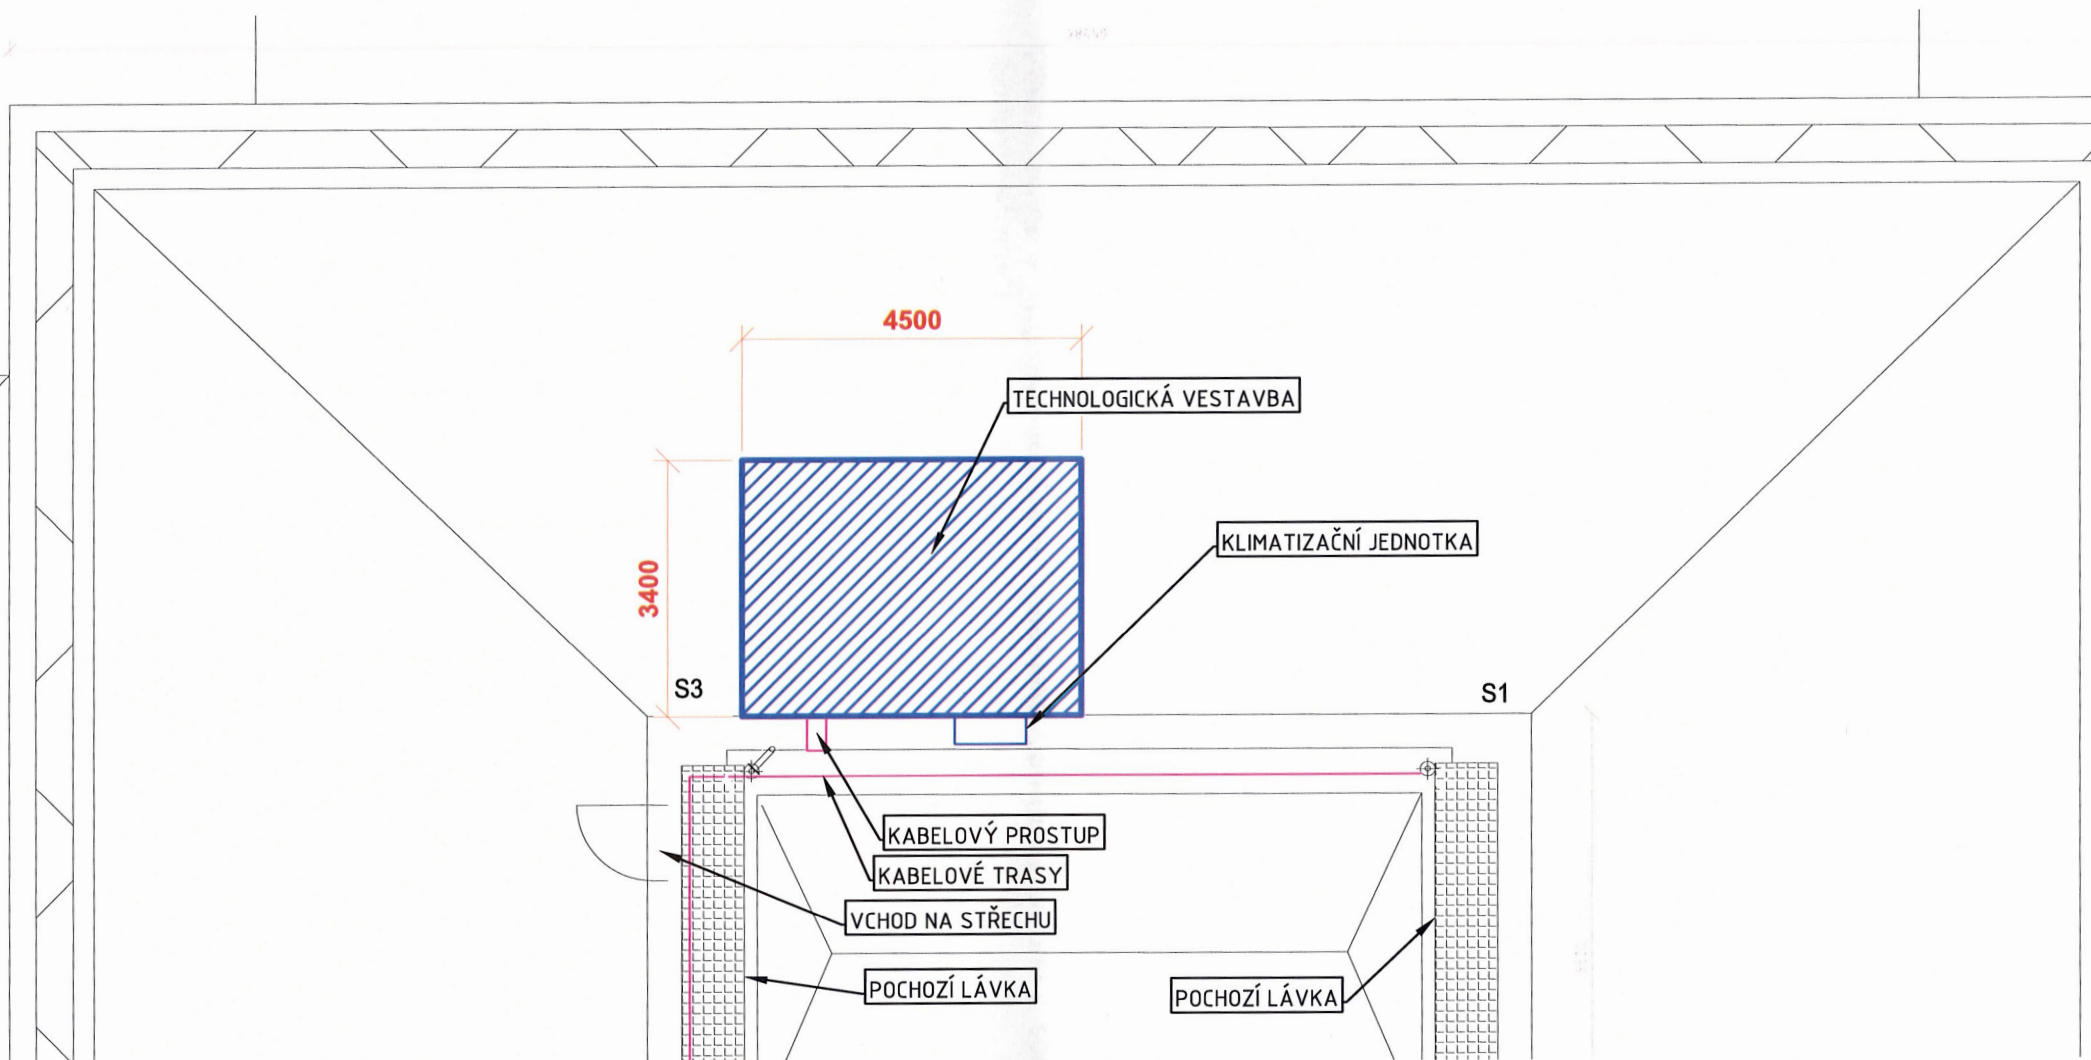


Celková pronajatá plocha je 31,2 m².

P6EVR_21169

Thákurova 550/1, 160 00 Praha 6 - Dejvice

p. č.: 690, k. ú.: Dejvice [729272]

Příloha č. 1 - list 2/2 M 1:100 (1x A4)

 Pronajatá plocha v podkroví je 15,3 m²

 Pronajatá plocha v úrovni střechy a vně objektu 15,9 m²