


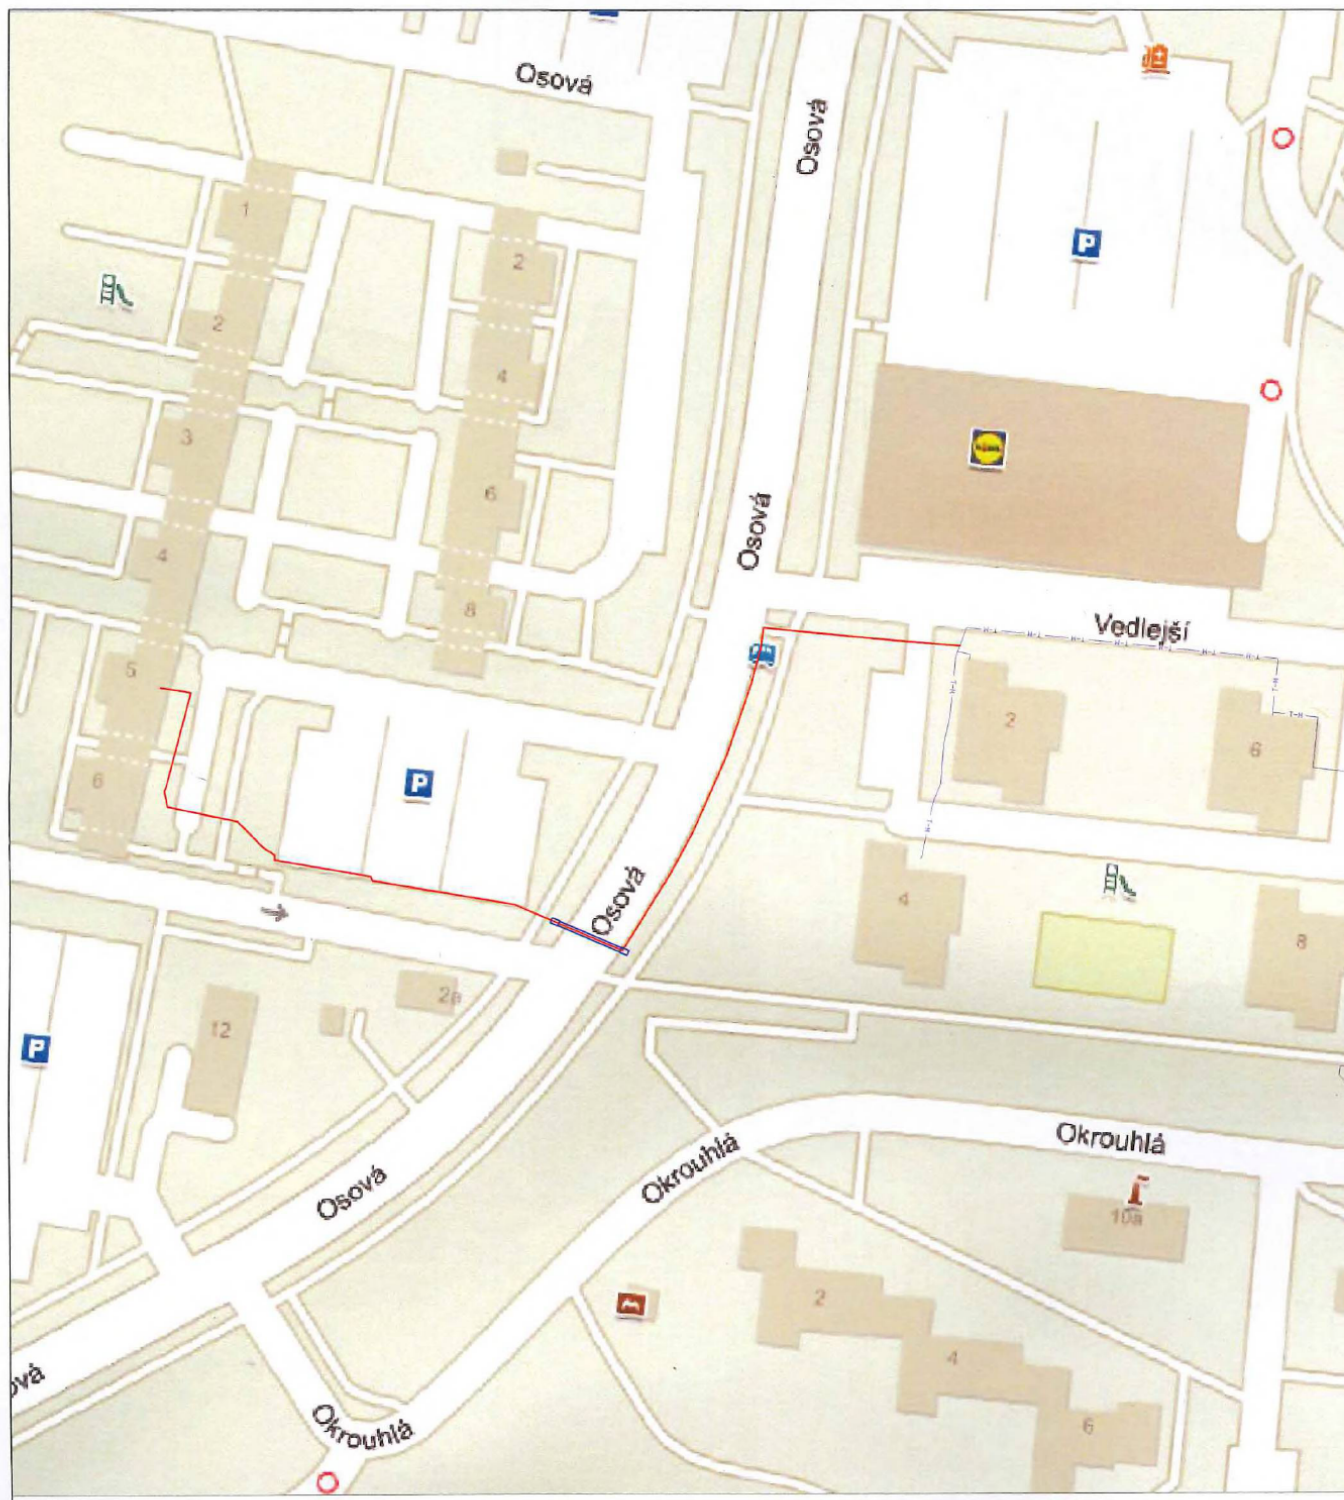

Legenda:

nový stav: Nová optická trasa Quantcom, a.s.

stávající stav: Stávající optická trasa (T-Mobile CZ a.s.)

Zodpovědný projektant:	Vypracoval:	Kontroloval:		Quantcom, a.s.
Investor: Quantcom, a.s., Praha 8 - Karlín, Křížkova 237/36a, PSČ 18600			Formát:	1xA3
Název akce:			Datum:	11/2022
OP DT Brno - Mikuláškovo nám.			Stupeň:	DUR
			Číslo zakázky:	
			Archivní číslo:	
Obsah:	Číslo přílohy:		Měřítko:	Číslo výkresu:
Mapa širších vztahů			---	1-00