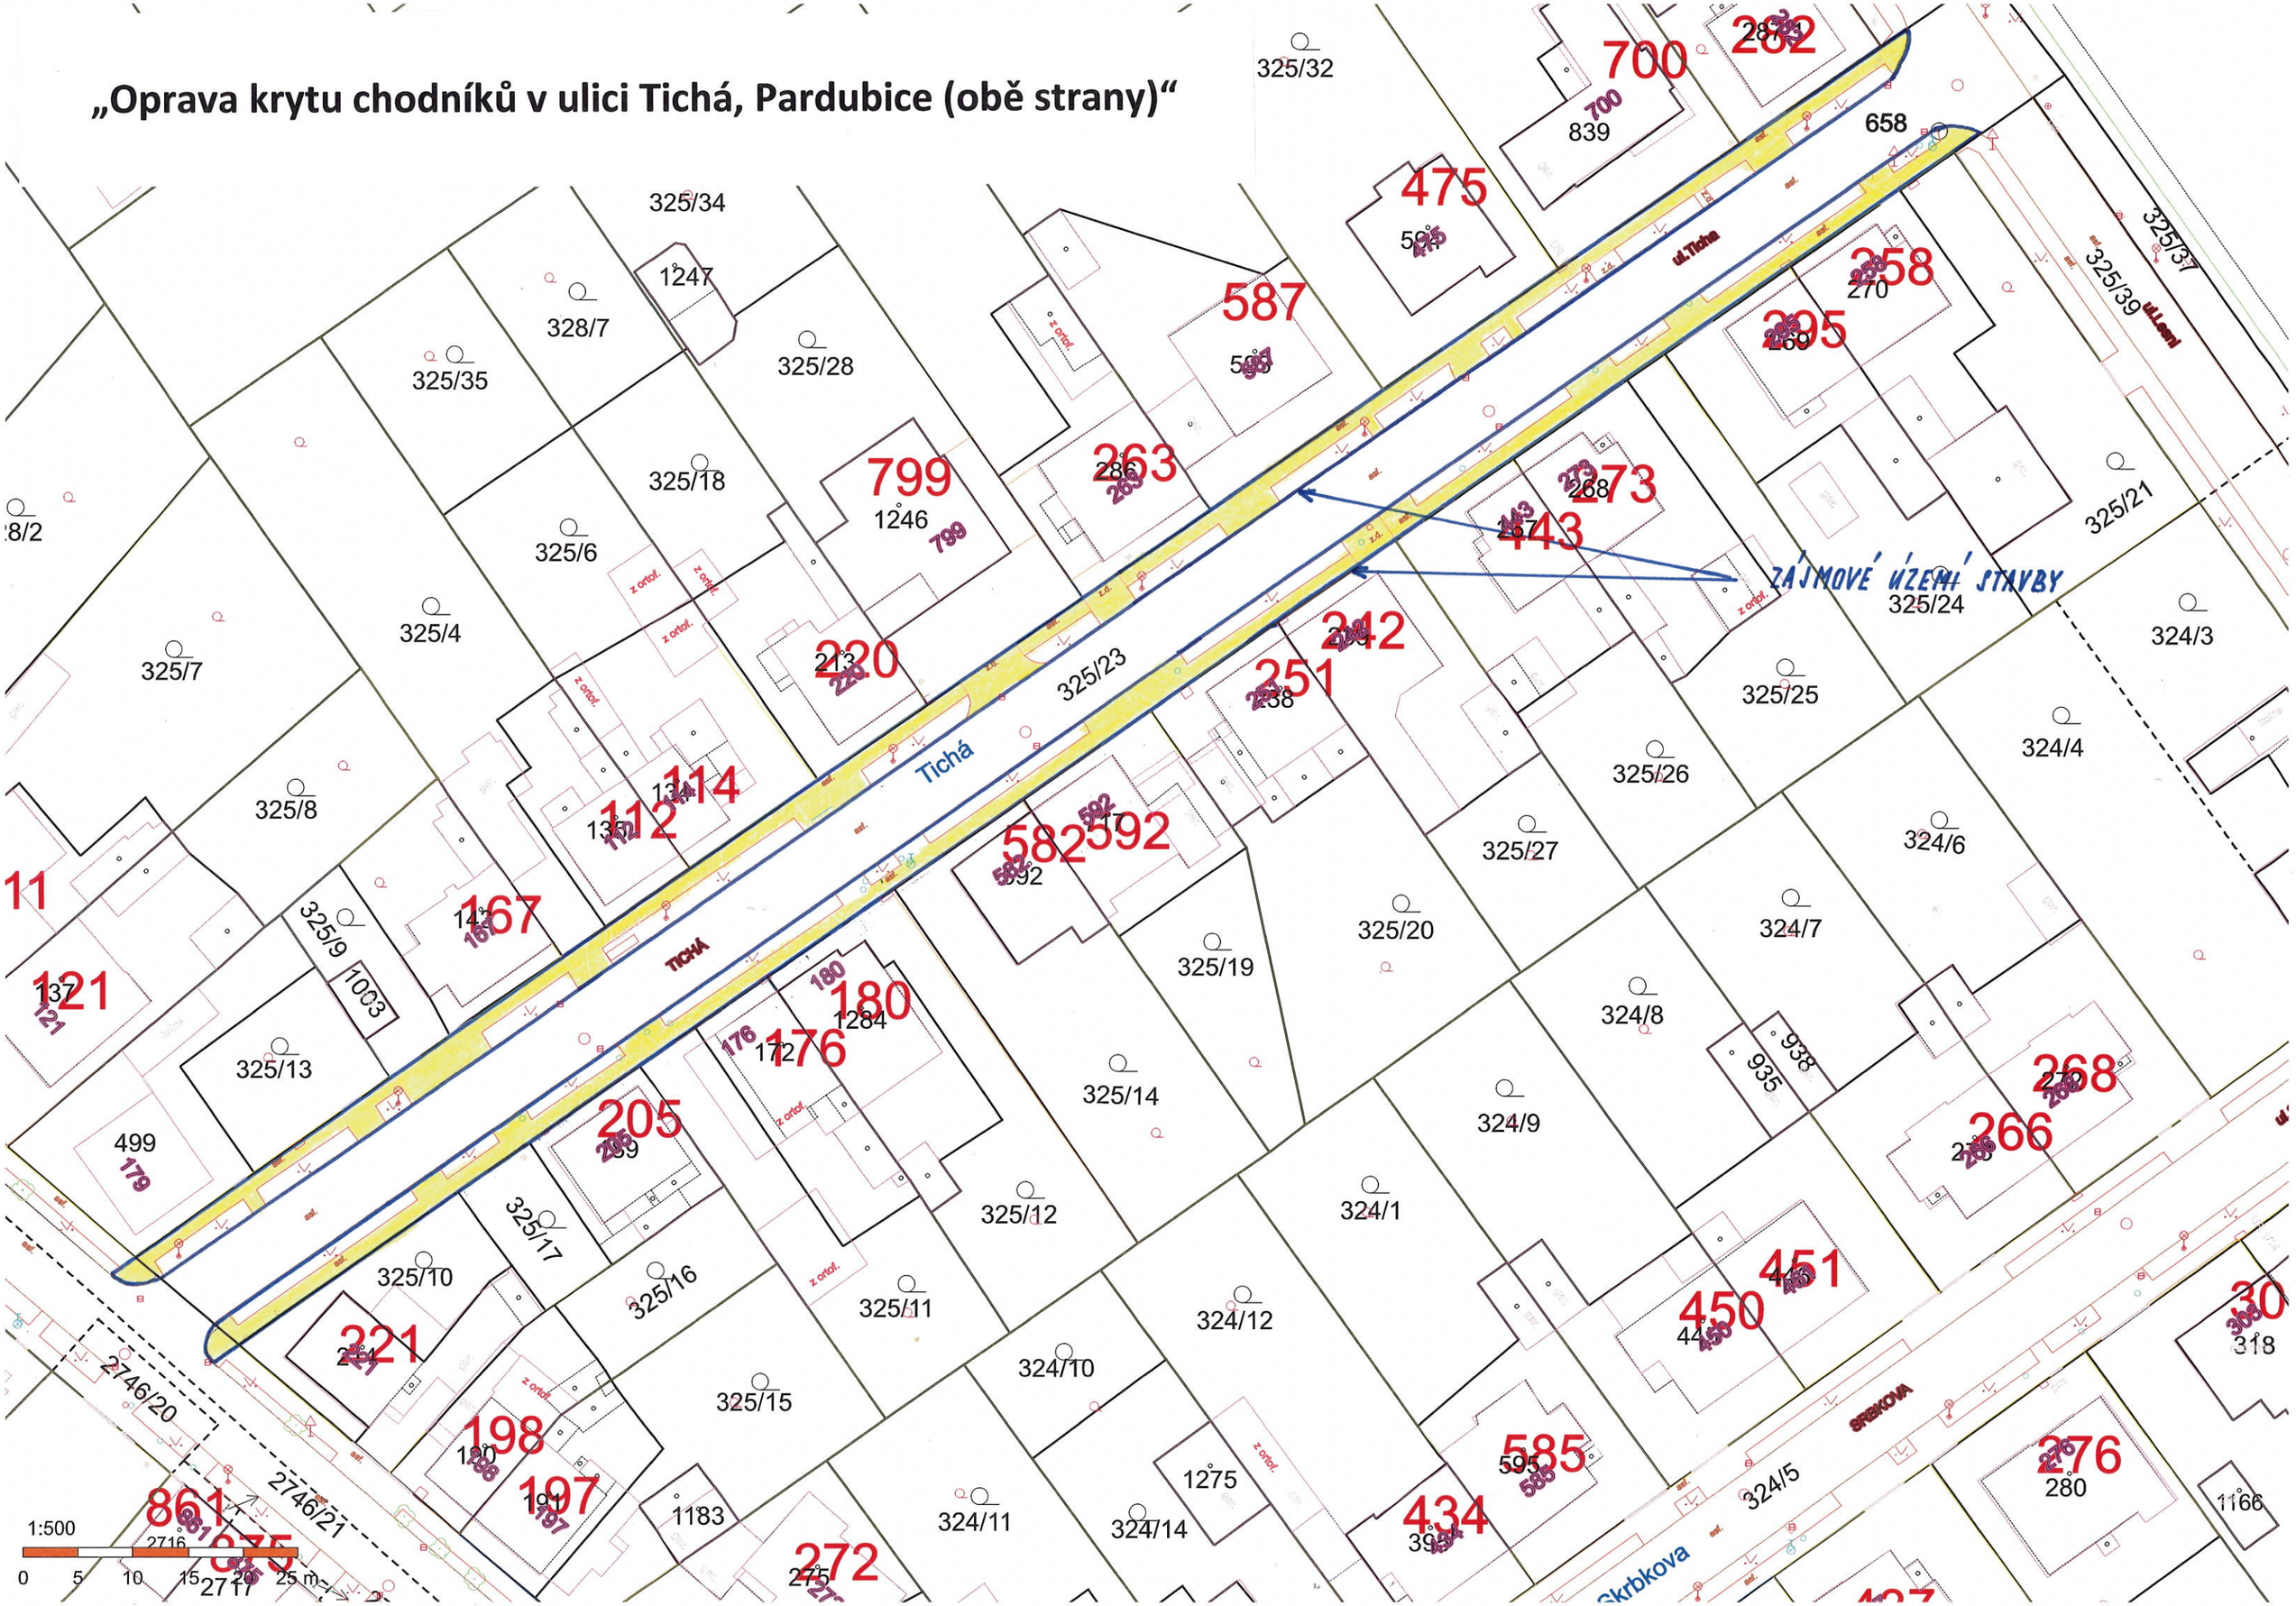„Oprava krytu chodníků v ulici Tichá, Pardubice (obě strany)“