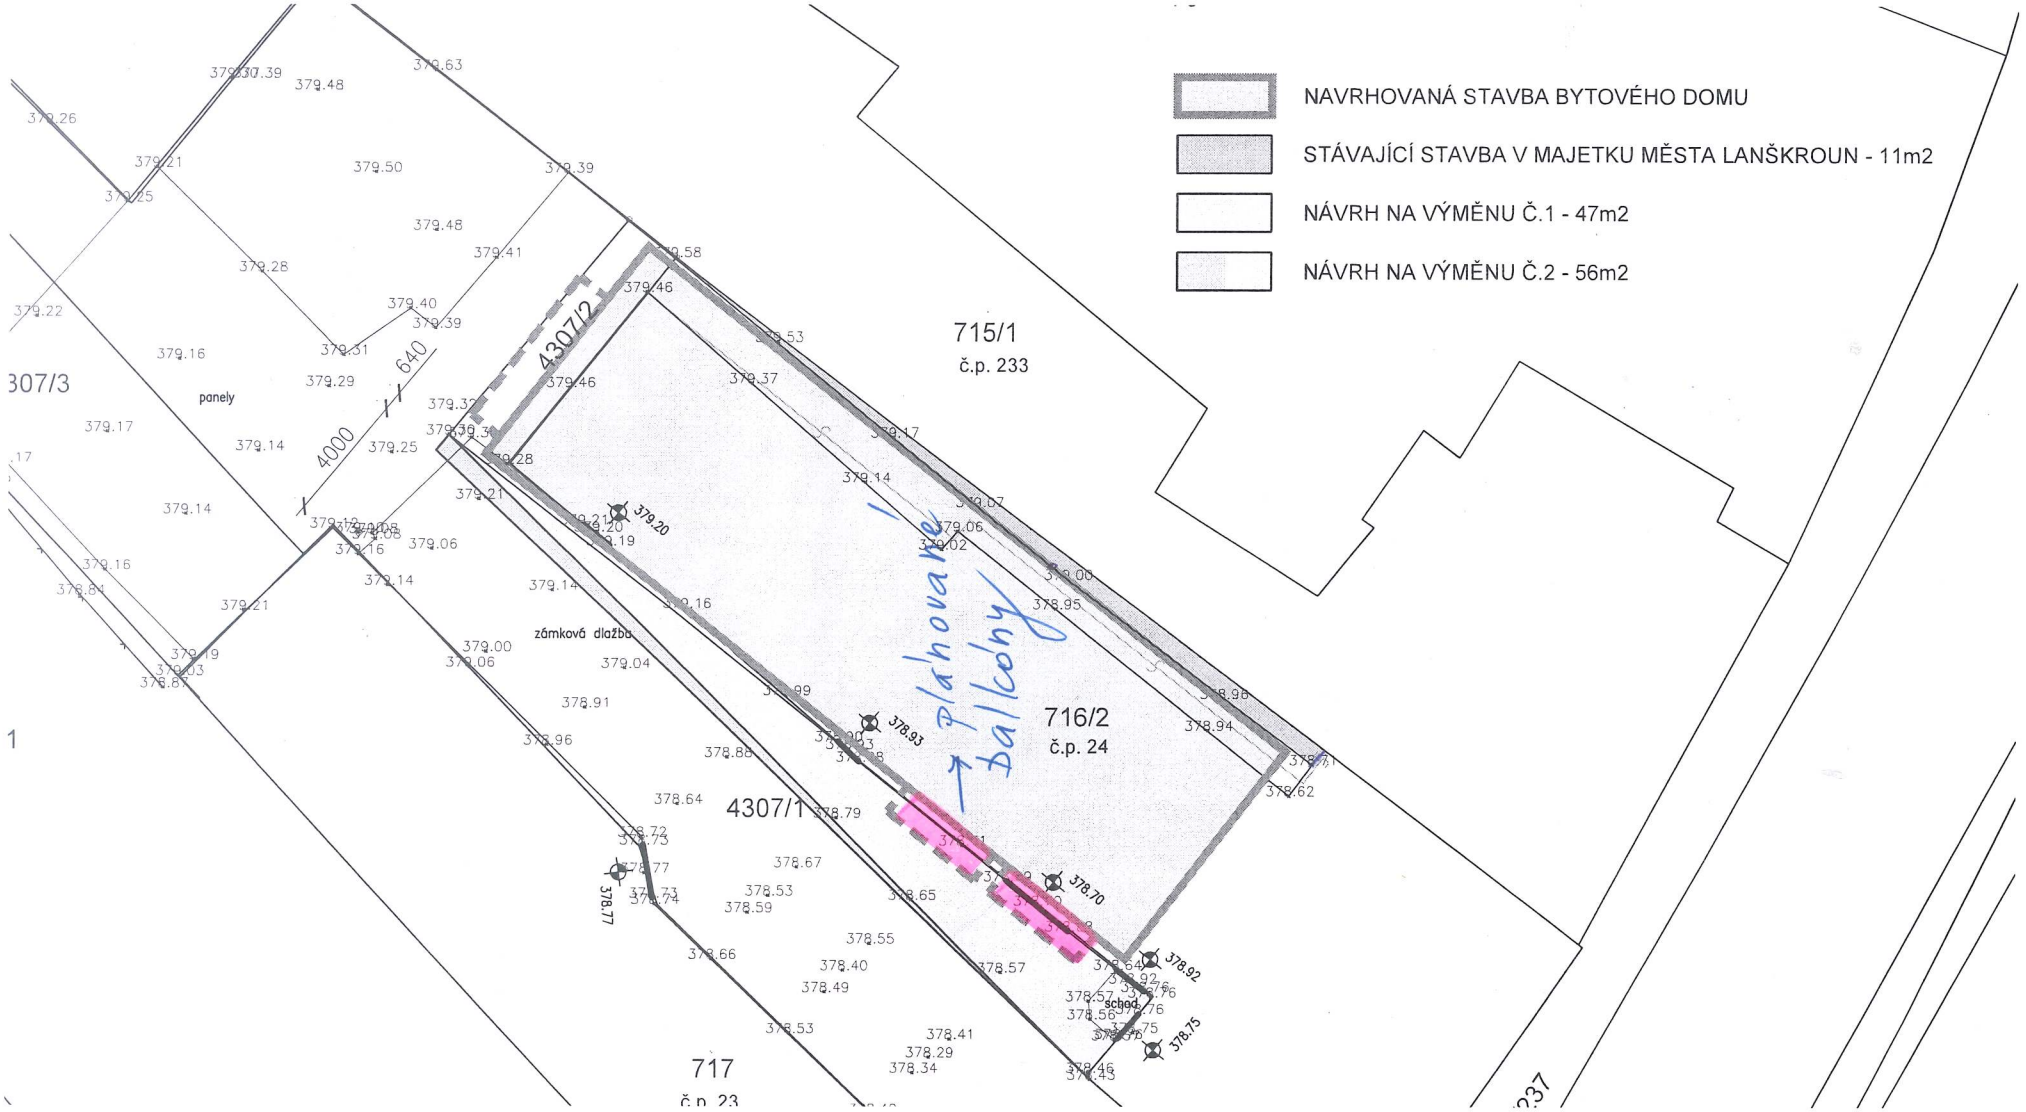
NAVRHOVANÁ STAVBA BYTOVÉHO DOMU
STÁVAJÍCÍ STAVBA V MAJETKU MĚSTA LANŠKROUN - 11m2
NÁVRH NA VÝMĚNU Č.1 - 47m2
NÁVRH NA VÝMĚNU Č.2 - 56m2
715/1
č.p. 233
716/2
č.p. 24
4307/1
4307/2
717
307/3
panely
zámková dlažba
4000
640
Plánovaný balkony
378.93
378.70
378.92
378.75
378.77
379.20
school

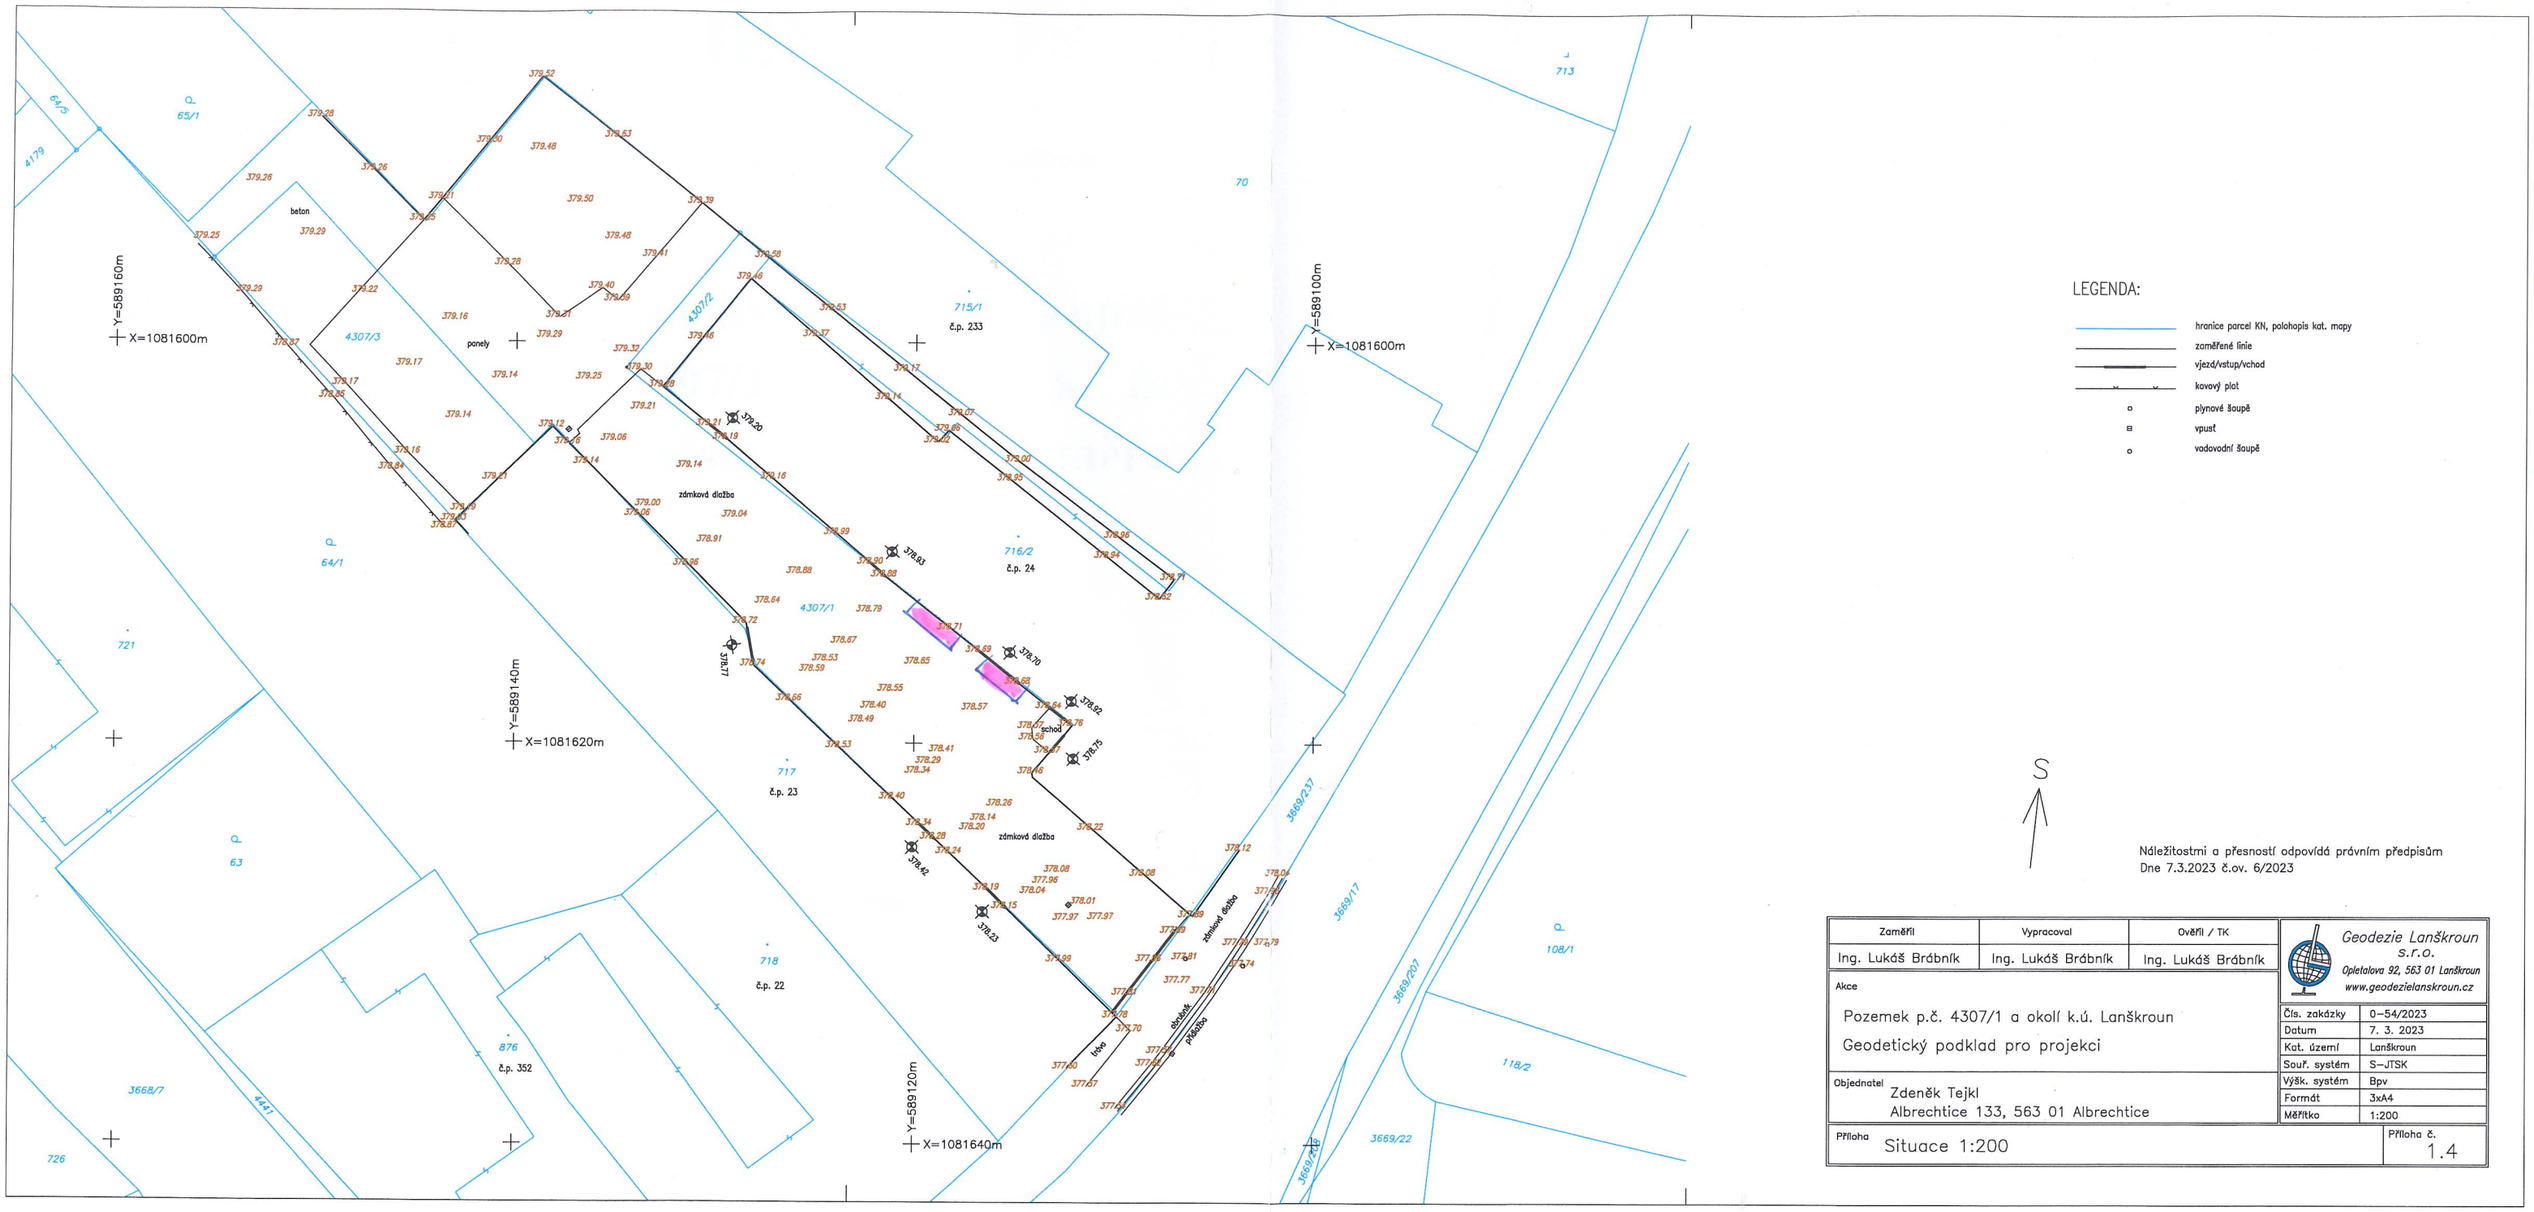

LEGENDA:

- hranice parcel KN, polohopis kat. mapy
- zaměřené linie
- vjezd/vstup/vchod
- kovový plot
- plynové šaupě
- vpusť
- vodovodní šaupě

S

Náležitostmi a přesností odpovídá právním předpisům
Dne 7.3.2023 č.ov. 6/2023

Zaměřil	Vypracoval	Ověřil / TK
Ing. Lukáš Brábník	Ing. Lukáš Brábník	Ing. Lukáš Brábník

Akce

Pozemek p.č. 4307/1 a okolí k.ú. Lanškroun

Geodetický podklad pro projekci

Objednatel

Zdeněk Tejkl
Albrechtice 133, 563 01 Albrechtice

Příloha: Situace 1:200 — Příloha č. 1.4

Geodezie Lanškroun s.r.o.
Opletalova 92, 563 01 Lanškroun
www.geodezielanskroun.cz

Čís. zakázky	0–54/2023
Datum	7. 3. 2023
Kat. území	Lanškroun
Souř. systém	S–JTSK
Výšk. systém	Bpv
Formát	3xA4
Měřítko	1:200