Příloha č. 1

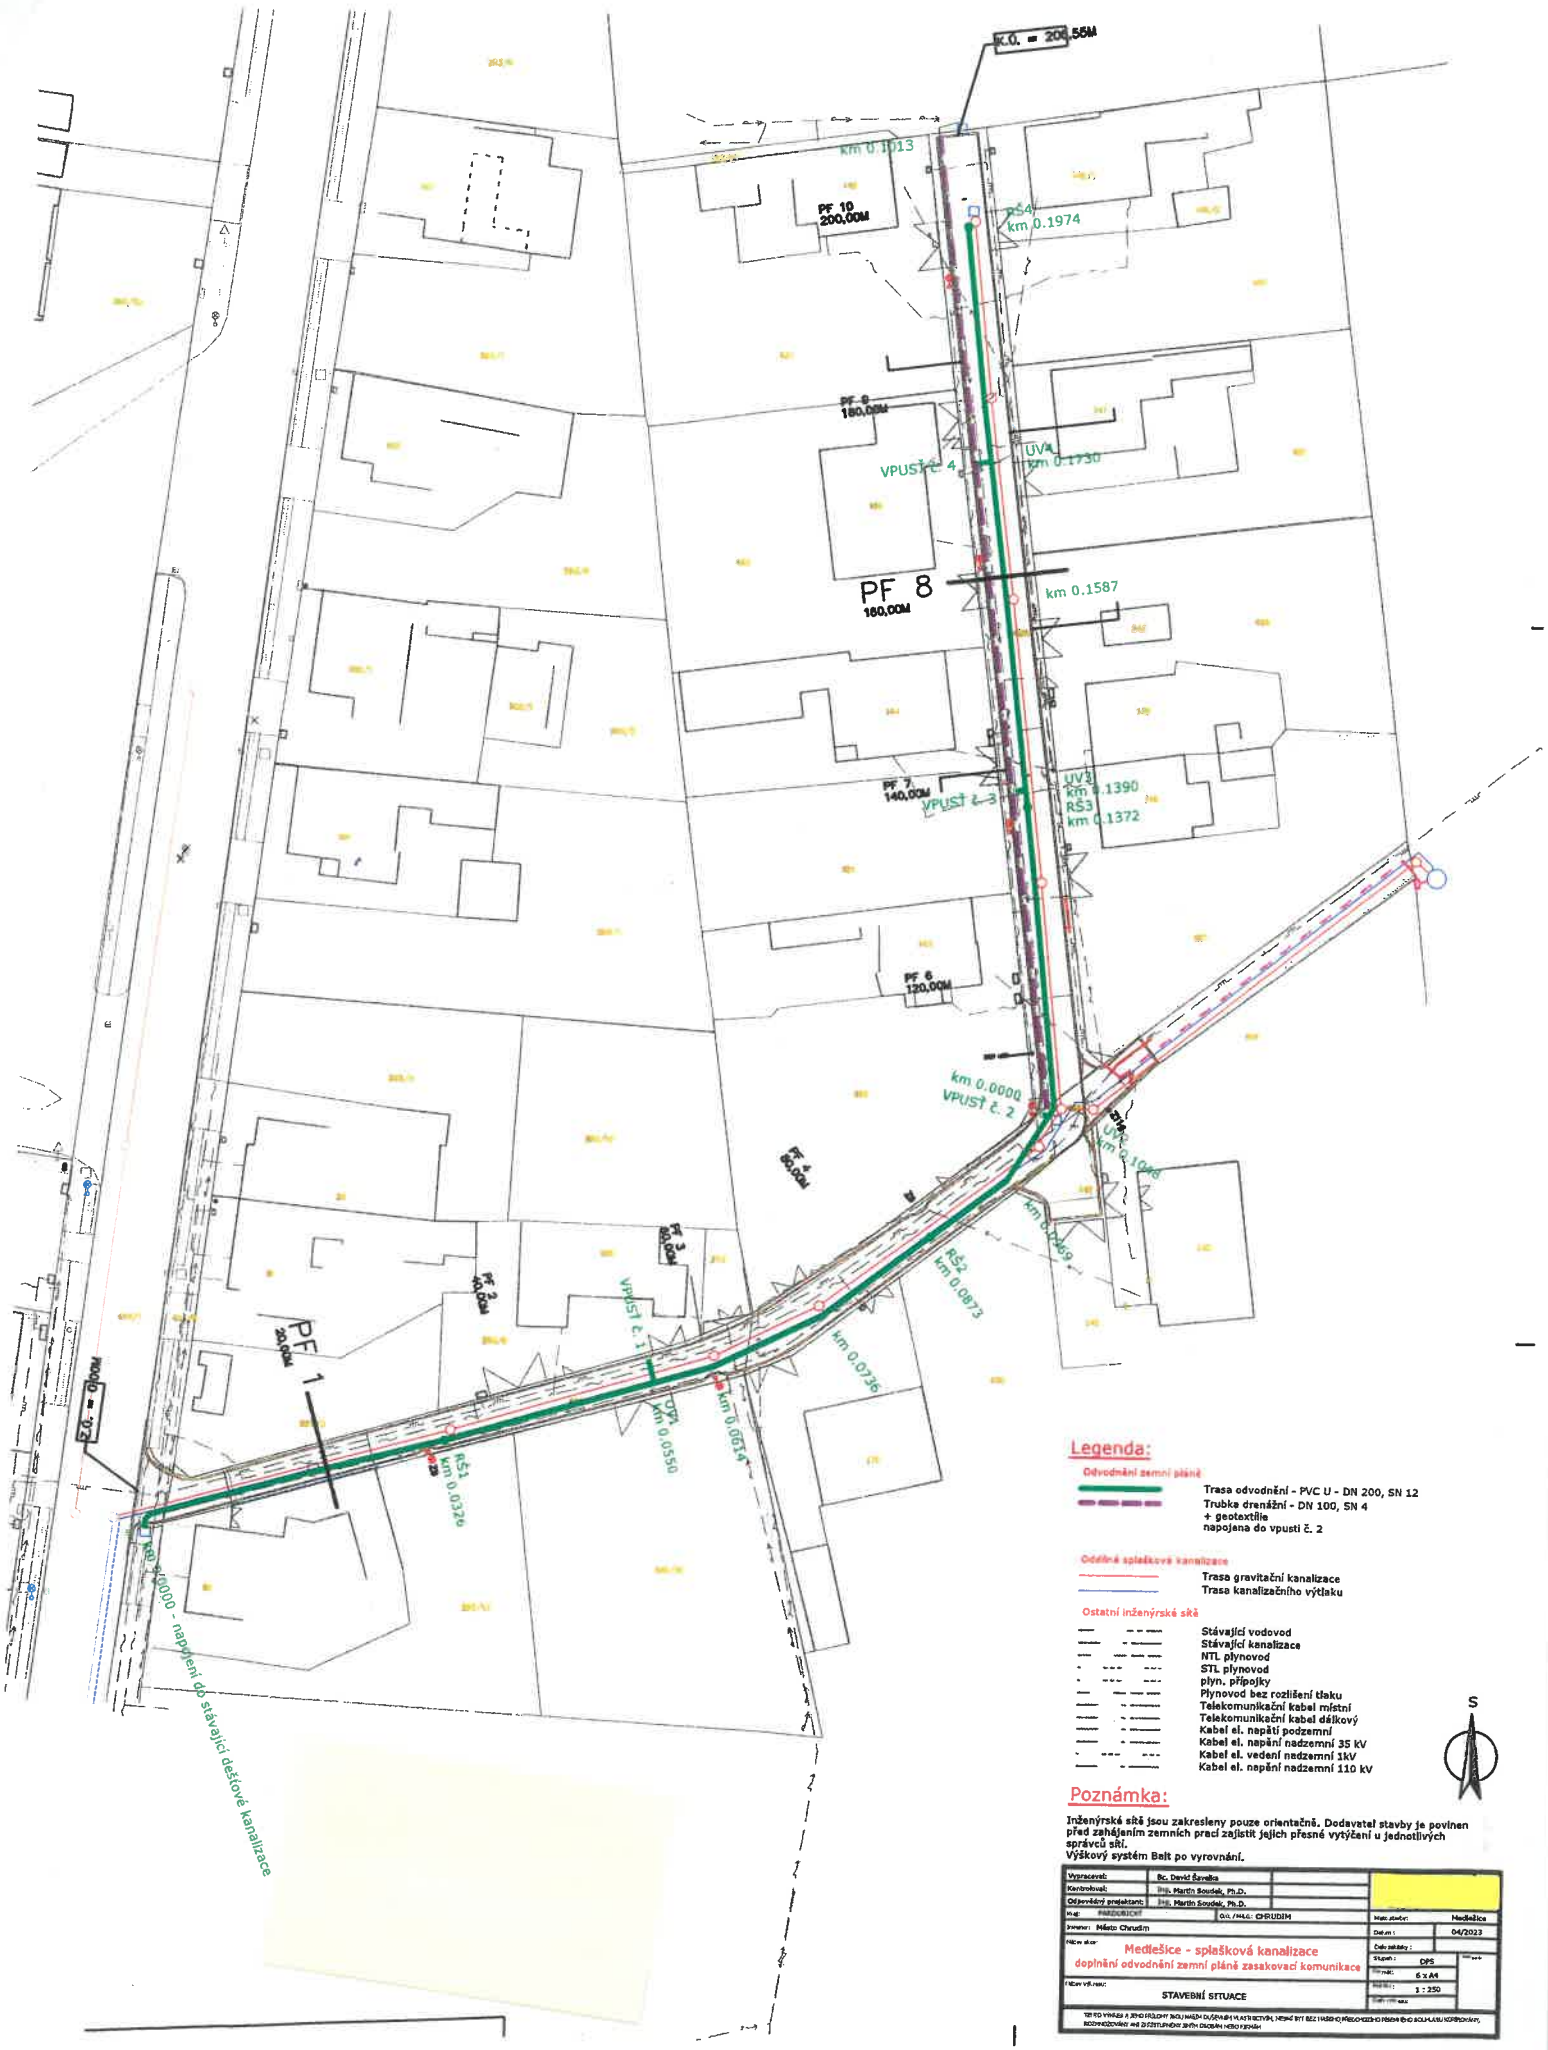
K.O. = 206,55M
km 0.1013
PF 10
200,00M
RŠ4
km 0.1974
PF 9
150,00M
VPUSŤ č. 4
UV4
km 0.1730
PF 8
160,00M
km 0.1587
PF 7
140,00M
VPUSŤ č. 3
UV3
km 0.1390
RŠ3
km 0.1372
PF 6
120,00M
km 0.0000
VPUSŤ č. 2
UV2
km 0.1048
km 0.1069
RŠ2
km 0.0873
PF 4
80,00M
PF 3
60,00M
PF 2
40,00M
PF 1
20,00M
VPUSŤ č. 1
UV1
km 0.0550
km 0.0734
km 0.0736
RŠ1
km 0.0326
K.O. = 0,00M
RŠ 0,0000 - napojení do stávající dešťové kanalizace
Legenda:
Odvodnění zemní pláně
Trasa odvodnění - PVC U - DN 200, SN 12
Trubka drenážní - DN 100, SN 4
+ geotextilie
napojena do vpusti č. 2
Oddílné splaškové kanalizace
Trasa gravitační kanalizace
Trasa kanalizačního výtlaku
Ostatní inženýrské sítě
Stávající vodovod
Stávající kanalizace
NTL plynovod
STL plynovod
plyn. přípojky
Plynovod bez rozlišení tlaku
Telekomunikační kabel místní
Telekomunikační kabel dálkový
Kabel el. napětí podzemní
Kabel el. napětí nadzemní 35 kV
Kabel el. vedení nadzemní 1kV
Kabel el. napětí nadzemní 110 kV
S
Poznámka:
Inženýrské sítě jsou zakresleny pouze orientačně. Dodavatel stavby je povinen před zahájením zemních prací zajistit jejich přesné vytýčení u jednotlivých správců sítí.
Výškový systém Balt po vyrovnání.
Vypracoval: Bc. David Šavelka
Kontroloval: Ing. Martin Soukup, Ph.D.
Odpovědný projektant: Ing. Martin Soukup, Ph.D.
Kraj: PARDUBICKÝ
O.Ú. / MěÚ: CHRUDIM
Investor: Město Chrudim
Místo stavby: Medlešice
Datum: 04/2023
Název akce: Medlešice - splašková kanalizace
doplnění odvodnění zemní pláně zasakovací komunikace
Druh zakázky:
Stupeň: DPS
Počet: 6 x A4
Měřítko: 1 : 250
Název výkresu: STAVEBNÍ SITUACE