
**SMLOUVA O REALIZACI PŘEKLÁDKY
SÍŤE ELEKTRONICKÝCH KOMUNIKACÍ
č. PN 2023_0005**

mezi

CETIN a.s.

a

**Správa a údržba silnic Plzeňského kraje, příspěvková
organizace**

CETIN a.s.

se sídlem Českomoravská 2510/19, Libeň, 190 00 Praha 9
IČO: 04084063
DIČ: CZ04084063
ID DS: qa7425t
zapsaná v obchodním rejstříku vedeném u Městského soudu v Praze pod sp. zn. B 20623
zastoupená Jaroslavem Nohavou, manažerem, Výstavba a údržba fixní sítě Čechy jih
bankovní spojení: PPF banka a.s.
číslo účtu: 2019160003/6000
(dále jen „**CETIN**“)

a

Správa a údržba silnic Plzeňského kraje, příspěvková organizace

se sídlem Koterovská 462/162, Koterov, 326 00 Plzeň
IČO: 72053119
DIČ: CZ72053119
ID DS: qbep485
zapsaná v obchodním rejstříku vedeném Krajským soudem v Plzni pod sp. zn. Pr 737
zastoupená Mgr. Martinem Vítem, MPA – technickým ředitelem, na základě pověření č.j.
20971/22/SÚSPK-P
e-mail: XXXXXXXXXX
(dále jen „**Stavebník**“)

CETIN a Stavebník dále společně označování jako „**Smluvní strany**“ a jednotlivě jako „**Smluvní strana**“,

uzavřely níže uvedeného dne, měsíce a roku dle ustanovení § 1746 odst. 2 zákona č. 89/2012 Sb., občanský zákoník, v účinném znění (dále jen „**občanský zákoník**“) a dle ustanovení § 104 odst. 17 zákona č. 127/2005 Sb., o elektronických komunikacích a o změně některých souvisejících zákonů, v účinném znění (dále jen „**Zákon o elektronických komunikacích**“) tuto

Smlouvu o realizaci překládky sítě elektronických komunikací
(dále jen „**Smlouva**“)

DEFINICE

Výrazy označené ve Smlouvě počátečním velkým písmenem mají pro účely Smlouvy níže uvedený význam, není-li Smlouvou výslovně stanoveno jinak:

CTN je cenový a technický návrh, který je Přílohou č. 1 Smlouvy;

Překládka je stavba v k.ú. Dobřív spočívající ve změně trasy komunikačního vedení SEK ve vlastnictví společnosti CETIN, jejíž rozsah je specifikován v CTN;

Etapa Překládky je jakákoliv část Překládky v CTN označená za etapu, vymezená v CTN a co do rozsahu určená položkami v CTN; Etapa Překládky je pro účely Smlouvy samostatným plněním;

Provizorní překládka je část Překládky v CTN označená za provizorní překládku, co do rozsahu určená položkami v CTN; Provizorní překládka je dočasná změna trasy SEK, která

bude nahrazena definitivní změnou trasy SEK; Provizorní překládka je pro účely Smlouvy samostatným plněním;

Definitivní překládka je část Překládky v CTN označená za definitivní překládku, co do rozsahu určená položkami v CTN, je definitivní změnou trasy SEK, a nahrazuje Provizorní překládku; Definitivní překládku nelze začít realizovat dříve, než je dokončena realizace Provizorní překládky; Definitivní překládka je pro účely Smlouvy samostatným plněním;

Projekt je realizační projektová dokumentace Překládky;

Příprava Překládky jsou přípravné činnosti s Překládkou související, nezbytné pro vlastní realizaci Překládky, a to zpracování CTN, zpracování Projektu a další činnosti uvedené v odst. 4.1 písmeno (a) Smlouvy;

Předpoklady pro realizaci Překládky mají význam uvedený v odst. 3.3 Smlouvy;

SEK je síť elektronických komunikací, kterou se rozumí přenosové systémy, popřípadě spojovací nebo směrovací zařízení a jiné prostředky, včetně prvků sítě, které nejsou aktivní, které umožňují přenos signálů po vedení, rádiovými, optickými nebo jinými elektromagnetickými prostředky, včetně družicových sítí, pevných sítí s komutací okruhů nebo paketů a mobilních zemských sítí, sítí pro rozvod elektrické energie v rozsahu, v jakém jsou používány pro přenos signálů, sítí pro rozhlasové a televizní vysílání a sítí kabelové televize, bez ohledu na druh přenášené informace;

Vyjádření o existenci SEK je „*Vyjádření o existenci sítě elektronických komunikací společnosti CETIN a.s.*“ ze dne 1.11.2022 vydané pod čj. 756596/22 jehož nedílnou součástí jsou Všeobecné podmínky ochrany SEK společnosti CETIN, které si vyžádal a obdržel Stavebník;

Zákon o vyvlastnění je zákon č. 184/2006 Sb., o odnětí nebo omezení vlastnického práva k pozemku nebo ke stavbě, v účinném znění.

1. ÚVODNÍ USTANOVENÍ

- 1.1 CETIN je vlastníkem SEK, jež má být přeložena na základě Smlouvy.
- 1.2 Stavebník dle Vyjádření o existenci SEK vyvolává Překládku dotčené části SEK dle ustanovení § 104 odst. 17 Zákona o elektronických komunikacích.
- 1.3 Překládka dle Smlouvy je vedena u společnosti CETIN pod označením „**VPIC Dobřív_ Padrt'ský potok SO401**“.

2. PŘEDMĚT SMLOUVY

- 2.1 Předmětem Smlouvy je závazek společnosti CETIN zajistit Překládku a s ní související záležitosti v rozsahu Projektu a za podmínek stanovených Smlouvou a závazek Stavebníka, který Překládku vyvolal, společnosti CETIN uhradit všechny nezbytné náklady spojené s Překládkou, které by společnosti CETIN nevznikly, kdyby Překládka nebyla Stavebníkem vyvolána.

3. PŘEKLÁDKA A JEJÍ PODMÍNKY

- 3.1 Překládka bude realizována v rozsahu (územním a stavebnětechnickém) a

na nemovitostech specifikovaných v CTN.

- 3.2 Je-li Smlouvou ujednána pro Překládku, před realizací Překládky, pro realizaci Překládky a dokončení Překládky jakákoliv lhůta, podmínka nebo povinnost a/nebo pro Překládku, před realizací Překládky, pro realizaci Překládky a dokončení Překládky stanoven počátek běhu lhůty ke splnění podmínky nebo povinnosti, má se za to, že lhůta, podmínka nebo povinnost je ujednána rovněž pro Etapu překládky a počátek běhu lhůty ke splnění podmínky nebo povinnosti je stanoven rovněž pro Etapu překládky, není-li Smlouvu výslovně sjednáno jinak.
- 3.3 Předpoklady (podmínky) pro realizaci Překládky jsou:
- (a) zajištění pravomocného územního rozhodnutí – rozhodnutí o umístění stavby Překládky;
 - (b) zajištění práv k užívání Překládkou dotčených nemovitostí, a to uzavření smlouvy o smlouvě budoucí o zřízení služebnosti s vlastníky Překládkou dotčených nemovitostí nebo vyvlastnění takového práva,
- (vše dále jen „**Předpoklady pro realizaci Překládky**“).
- 3.4 Společnost CETIN není povinna zahájit realizaci Překládky dříve, než jsou zajištěny Předpoklady pro realizaci Překládky; bez zajištění Předpokladů pro realizaci Překládky nebude Překládka realizována.
- 3.5 Vlastníkem SEK, přeložené na základě Smlouvy, zůstává společnost CETIN.
- 3.6 Společnost CETIN je oprávněna realizací Překládky pověřit jinou osobu. Je-li realizací Překládky a/nebo jednotlivými úkony Překládky pověřena jiná osoba, odpovídá společnost CETIN Stavebníkovi tak, jako by Překládku realizovala sama.

4. ZÁVAZKY SMLUVNÍCH STRAN

4.1 Společnost CETIN se zavazuje

- (a) před realizací Překládky:
 - (i) zajistit zpracování Projektu;
 - (ii) pokusit se uzavřít smlouvu o smlouvě budoucí o zřízení služebnosti a/nebo jinou smlouvu s vlastníky Překládkou dotčených nemovitostí, tzn. prokazatelně učinit vlastníkům Překládkou dotčených nemovitostí návrh takové smlouvy.
- (b) po realizaci Překládky:
 - (i) zajistit pro své potřeby dokumentaci skutečného provedení Překládky; dokumentace skutečného provedení Překládky nebude dokumentací skutečného provedení s náležitostmi dle vyhlášky č. 499/2006 Sb., o dokumentaci staveb, v účinném znění;
 - (ii) zajistit vyhotovení geometrického plánu s vyznačením rozsahu služebnosti k Překládkou dotčeným nemovitostem;
 - (iii) zajistit uzavření smluv o zřízení služebnosti s vlastníky Překládkou dotčených nemovitostí a vklad služebnosti dle smluv o zřízení služebnosti s vlastníky Překládkou dotčených nemovitostí do katastru nemovitostí.

4.2 Stavebník se zavazuje před realizací Překládky:

- (i) zajistit územní rozhodnutí – rozhodnutí o umístění stavby Překládky;
- (ii) po splnění Předpokladů pro realizaci Překládky, nejdříve však dva (2) měsíce od uzavření Smlouvy, vyzvat písemně společnost CETIN k realizaci Překládky

- a oznámit společnosti CETIN stavební připravenost (dále jen „**Kvalifikovaná výzva**“);
- (iii) učinit Kvalifikovanou výzvu jak k realizaci Provizorní překládky, tak i k realizaci Definitivní překládky, každou z nich samostatně.

Stavebník podpisem Smlouvy převádí na společnost CETIN práva a povinnosti z rozhodnutí Městského úřadu Rokycany – o schválení stavebního záměru na stavbu Most ev.č. 11727-1 přes Padrťský potok v obci Dobřív č.j. MeRo/4065/OD/23 ze dne 16.2.2023, které nabylo právní moci dne 17.3.2023 (dále jen „**Společné povolení**“), a to (i) práva k umístění resp. přeložení veřejné komunikační sítě společnosti CETIN za podmínek ve Společném povolení stanovených, a (ii) práva a povinnosti související, založená stanovisky dotčených orgánů státní správy, vlastníků a správců inženýrských sítí a účastníků řízení, tak jak jsou ve Společném povolení výslovně uvedeny. Společnost CETIN podpisem Smlouvy převáděná práva přijímá. Společné povolení je Přílohou č. 2 Smlouvy.

- 4.3 Společnost CETIN se zavazuje zajistit realizaci každé Etapy Překládky do dvou (2) měsíců ode dne, kdy bude splněna poslední z následujících podmínek:
- (a) společnosti CETIN je doručena Kvalifikovaná výzva;
- (b) Stavebník splnil povinnosti dle odst. 4.2 Smlouvy.
- 4.4 Stavebník bere na vědomí, že mezi společnostmi CETIN a vlastníky Překládkou dotčených nemovitostí musí dojít s ohledem na ustanovení § 104 Zákona o elektronických komunikacích k úpravě vzájemných právních vztahů v podobě uzavření písemné smlouvy o budoucí smlouvě o zřízení služebnosti a po realizaci Překládky k uzavření smlouvy o zřízení služebnosti případně ke zřízení takového práva ve vyvlastňovacím řízení dle Zákona o vyvlastnění. Náhrady za zřízení služebností, které společnost CETIN vlastníkům Překládkou dotčených nemovitostí uhradí, bude Stavebník s ohledem na ustanovení § 104 odst. 17 Zákona o elektronických komunikacích povinen uhradit společnosti CETIN jako náklady vzniklé společnosti CETIN v souvislosti s Překládkou. Stejně tak bude Stavebník povinen uhradit společnosti CETIN náklady za uhrazení správních poplatků za vklad služebností do katastru nemovitostí, případně náklady vzniklé společnosti CETIN v souvislosti s vyvlastňovacím řízením dle Zákona o vyvlastnění.
- 4.5 Stavebník se zavazuje poskytnout společnosti CETIN při uzavírání smluv o budoucí smlouvě o zřízení služebnosti a po realizaci Překládky při uzavírání smluv o zřízení služebnosti potřebnou součinnost.
- 4.6 Jakákoliv lhůta dle odst. 4.3 Smlouvy sjednaná k realizaci Překládky a/nebo sjednaná Smluvními stranami na základě Smlouvy se prodlužuje o dobu, po kterou je v prodlení Stavebník s plněním povinnosti dle Smlouvy a/nebo po kterou byla realizace Překládky přerušena nebo nemohla být zahájena z důvodu nikoliv na straně společnosti CETIN, a o další dobu, o kterou je lhůta k realizaci Překládky třeba prodloužit v důsledku prodlení Stavebníka.
- 4.7 Dnem ukončení realizace Etapy Překládky je den, kdy je Stavebníkovi doručeno na adresu uvedenou v hlavičce Smlouvy nebo na adresu elektronické pošty uvedenou v čl. 8 Smlouvy oznámení o ukončení realizace Etapy Překládky. Smluvní strany ujednaly a souhlasí, že oznámení dle předchozí věty budou považovat za doručené pátým (5.) dnem od odeslání oznámení na adresu uvedenou v hlavičce Smlouvy nebo na adresu elektronické pošty uvedenou v čl. 8 Smlouvy.

5. NÁKLADY SPOJENÉ S PŘEKLÁDKOU

- 5.1 Stavebník je dle ustanovení § 104 odst. 17 Zákona o elektronických komunikacích povinen nést náklady Překládky dotčeného úseku SEK, přičemž takovými náklady jsou všechny nezbytné náklady vlastníka SEK, které by mu nevznikly, kdyby Překládka nebyla Stavebníkem vyvolána.
- 5.2 Výše nákladů Překládky stanovených na základě CTN činí ke dni uzavření Smlouvy **341 077,00 Kč** (slovy: tři sta čtyřicet jedna tisíc sedmdesát sedm korun českých). Specifikace těchto nákladů je uvedena v CTN. Stavebník bere na vědomí, že tato výše nákladů byla stanovena před vyhotovením Projektu na základě měrných nákladů společnosti CETIN (tj. je pouze orientační). Překládka dle Zákona o elektronických komunikacích je mimo předmět daně z přidané hodnoty.
- 5.3 Výše nákladů Překládky bude stanovena po vyhotovení Projektu, na jeho základě (dále jen „**Náklady Překládky stanovené na základě Projektu**“). Společnost CETIN do dvou (2) měsíců od uzavření Smlouvy písemně oznámí Stavebníkovi výši Nákladů Překládky stanovených na základě Projektu a ve stejné lhůtě předloží Stavebníkovi Projekt.
- 5.4 V případě, že v souvislosti s realizací Překládky společnosti CETIN vzniknou další nezbytné náklady na Překládku, které nejsou vyčísleny v odst. 5.2 Smlouvy, Stavebník se zavazuje je společnosti CETIN uhradit, za předpokladu, že nebudou zahrnuty v Nákladech Překládky stanovených na základě Projektu.

Může se jednat zejména, nikoliv však výlučně o:

- (a) náklady na náhrady za omezení vlastnického práva vlastníkům Překládkou dotčených nemovitostí dle uzavřených smluv o služebnosti a/nebo dle pravomocného rozhodnutí příslušného vyvlastňovacího úřadu o omezení vlastnického práva zřízením služebnosti rozhodnutím;
- (b) náklady související se zrušením a následným výmazem služebnosti (vázaností na nemovitostech dotčených původní, překládanou SEK) z katastru nemovitostí,
- (c) náklady na náhrady za omezené užívání lesního a půdního fondu včetně nákladů na vypracování výpočtu;
- (d) hydrogeologický, geologický, dendrologický a ostatní odborné posudky zpracované subjekty k tomu určenými;
- (e) náklady na koordinační výkresy, povodňové plány a zaměření, vyžadované dotčenými subjekty;
- (f) náklady na identifikaci parcel;
- (g) náklady na správní poplatky dle zákona č. 634/2004 Sb. o správních poplatcích, v účinném znění, které vzniknou společnosti CETIN v důsledku získávání potřebných správních rozhodnutí – povolení, které jsou nezbytné k realizaci Překládky;
- (h) náklady související se zvláštním užíváním veřejného prostranství, vyměřené v souvislosti s realizací Překládky podle zákona č. 565/1990 Sb., o místních poplatcích v účinném znění;
- (i) náklady související se zvláštním užíváním dle ustanovení § 25 zákona č. 13/1997 Sb., o pozemních komunikacích, v účinném znění;
- (j) náklady na peněžité plnění plynoucí z nájemních smluv, jejichž uzavření je nutné pro realizaci Překládky;
- (k) náklady související s majetkovými újmami, způsobenými na zemědělských plodinách v souvislosti s realizací Překládky;
- (l) náklady na ochranu komunikačních vedení a zařízení před přepětím a nadproudem, včetně odborného výpočtu a návrhu;
- (m) náklady související se záchranným archeologickým dohledem.

5.5 Výše nákladů na Překládku, bez ohledu na to, zda se jedná o náklady Překládky stanovené na základě CTN nebo o Náklady Překládky stanovené na základě Projektu se změní písemným oznámením společnosti CETIN o změně výše nákladů na Překládku doručeným Stavebníkovi (dále jen „**Oznámení o změně výše nákladů**“). Společnost CETIN je oprávněna Oznámení o změně výše nákladů učinit v každém kalendářním roce, ve kterém je Smlouva účinná, vždy však pouze jednou (1) za příslušný kalendářní rok. Společnost CETIN není povinna za trvání účinnosti Smlouvy učinit žádné Oznámení o změně výše nákladů.

6. PLATEBNÍ PODMÍNKY

6.1 Náklady spojené s Překládkou ve výši skutečně provedených prací a skutečně vynaložených nákladů dle odst. 5.3 a/nebo odst. 5.5 Smlouvy je Stavebník povinen uhradit na základě jednotlivých daňových dokladů (dále jen „**Faktura**“). Faktury budou společností CETIN vystaveny takto:

(a) Faktura za Etapu Překládky bude vystavena do patnácti (15) dnů od ukončení realizace té které Etapy Překládky dle odst. 4.7 Smlouvy.

6.2 Náklady společnosti CETIN uvedené v odst. 5.4 Smlouvy budou hrazeny Stavebníkem odděleně na základě samostatných Faktur vystavených společností CETIN.

6.3 Jakoukoliv Fakturu vystavenou společností CETIN dle Smlouvy a v souladu se Smlouvou je Stavebník povinen uhradit ve lhůtě třiceti (30) dnů ode dne doručení Faktury.

6.4 Faktury budou Stavebníkovi zasílány na adresu Stavebníka uvedenou v hlavičce Smlouvy nebo do datové schránky Stavebníka.

6.5 Náklady dle Smlouvy budou Stavebníkem hrazeny na účet společnosti CETIN uvedený v hlavičce Smlouvy, pokud nebude Fakturou vystavenou společností CETIN stanoveno jinak.

6.6 Stavebník se dostane do prodlení s uhrazením Faktury, pokud řádně a v souladu se Smlouvou účtovaná částka nebude nejpozději poslední den splatnosti Faktury připsána ve prospěch účtu společnosti CETIN.

7. SANKCE

7.1 Pro případ, že Stavebník bude v prodlení s úhradou některé částky, k jejíž úhradě je dle Smlouvy povinen, je povinen uhradit společnosti CETIN smluvní pokutu ve výši 0,3 % z dlužné částky za každý započatý den prodlení.

7.2 Smluvní pokuta je splatná do deseti (10) dnů ode dne doručení písemné výzvy příslušné Smluvní straně k její úhradě.

7.3 Zaplacením smluvní pokuty dle Smlouvy není dotčen nárok společnosti CETIN na náhradu skutečné škody a ušlého zisku v celém rozsahu způsobené škody.

8. KONTAKTNÍ A ODPOVĚDNÉ OSOBY SMLUVNÍCH STRAN

8.1 Za společnost CETIN:
ve věcech smluvních: XXXXXXXXXX
funkce: specialista pro výstavbu sítě - překládky SEK

tel.: [REDACTED]
e-mail: [REDACTED]

ve věcech technických: [REDACTED]
funkce: specialista pro výstavbu sítě
tel. [REDACTED] e-mail: [REDACTED]

8.2 Za Stavebníka:

ve věcech smluvních: [REDACTED]
funkce: [technický ředitel
e-mail: [REDACTED]

ve věcech technických: [REDACTED]
funkce: vedoucí technik přípravy a realizace staveb, okres Rokycany
e-mail [REDACTED]

9. Odstoupení od smlouvy

- 9.1 Společnost CETIN je oprávněna, aniž by tím omezila jakákoli svá jiná práva nebo možnosti nápravy dle Smlouvy, odstoupit od Smlouvy v případech stanovených v odst. 9.2 nebo 9.3 nebo 9.4 Smlouvy tím, že doručí Stavebníkovi písemné oznámení o odstoupení. Odstoupení je účinné okamžikem jeho doručení Stavebníkovi, není-li v odstoupení stanoveno pozdější datum jeho účinnosti.
- 9.2 Dostane-li se Stavebník do prodlení s úhradou jakékoliv platby dle Smlouvy a toto prodlení trvá déle než třicet (30) dnů, je společnost CETIN oprávněna od Smlouvy odstoupit.
- 9.3 Pokud Kvalifikovaná výzva pro Definitivní překládku nebude doručena společnosti CETIN nejpozději do šesti (6) měsíců ode dne ukončení realizace Provizorní překládky dle odst. 4.7 Smlouvy, je společnost CETIN oprávněna od Smlouvy odstoupit.
- 9.4 Vznikne-li společnosti CETIN právo odstoupit od Smlouvy dle odst. 9.2 nebo 9.3 Smlouvy, je společnost CETIN oprávněna od Smlouvy odstoupit i částečně, s účinky pro každou Etapu Překládky v odstoupení označenou.
- 9.5 Odstoupí-li společnost CETIN dle odst. 9.2 nebo 9.3 nebo 9.4 Smlouvy, je Stavebník povinen uhradit společnosti CETIN veškeré náklady společnosti CETIN již vzniklé v souvislosti s plněním ze Smlouvy.
- 9.6 Stavebník je oprávněn od Smlouvy odstoupit v případě, že výše Nákladů Překládky stanovených na základě Projektu bude o 10 % a více vyšší než výše nákladů Překládky stanovených na základě CTN.
- 9.7 Odstoupí-li Stavebník od Smlouvy dle odst. 9.6 Smlouvy, je Stavebník povinen uhradit společnosti CETIN veškeré náklady společnosti CETIN již vzniklé v souvislosti s plněním ze Smlouvy.
- 9.8 Pokud ve Smlouvě není výslovně stanoveno jinak, Smluvní strany sjednávají, že odstoupit od Smlouvy lze pouze způsobem a z důvodů stanovených ve Smlouvě, čímž Smluvní strany výslovně vylučují příslušná ustanovení občanského zákoníku, která upravují možnosti odstoupení od Smlouvy.
- 9.9 Odstoupením od Smlouvy nezanikají zejména případné nároky Smluvních stran

na zaplacení úroků z prodlení, smluvních pokut, náhradu škody a dalších nákladů vzniklých na základě Smlouvy či v souvislosti s ní; dále nezanikají ustanovení Smlouvy, která vzhledem ke své povaze mají trvat i po ukončení Smlouvy.

10. ROZVAZOVACÍ PODMÍNKA

- 10.1 Kvalifikovaná výzva pro Provizorní překládku musí být doručena společnosti CETIN nejpozději do dvou (2) let od uzavření Smlouvy. Marné uplynutí této lhůty je rozvazovací podmínkou platnosti a účinnosti Smlouvy dle ustanovení § 548 odst. 2 občanského zákoníku.
- 10.2 Smlouva zanikne prvním dnem následujícím po uplynutí dvou (2) let od uzavření Smlouvy, aniž by v této lhůtě byla společnosti CETIN doručena řádná Kvalifikovaná výzva pro Provizorní překládku učiněná za splnění podmínek uvedených v odst. 4.2 Smlouvy.
- 10.3 Zanikne-li Smlouva rozvazovací podmínkou, je Stavebník povinen uhradit společnosti CETIN veškeré náklady společnosti CETIN již vzniklé v souvislosti s plněním Smlouvy do doby zániku Smlouvy rozvazovací podmínkou.
- 10.4 Zánikem Smlouvy rozvazovací podmínkou nezanikají případné nároky Smluvních stran na zaplacení úroků z prodlení, smluvních pokut, náhradu škody a dalších nákladů vzniklých na základě Smlouvy či v souvislosti s ní; dále nezanikají ustanovení Smlouvy, která vzhledem ke své povaze mají trvat i po zániku Smlouvy.

11. OCHRANA OSOBNÍCH ÚDAJŮ

- 11.1 Za účelem plnění práv a povinností vyplývajících ze Smlouvy nebo vzniklých v souvislosti se Smlouvou si Smluvní strany navzájem předávají nebo mohou předávat osobní údaje (dále jen „**Osobní údaje**“) ve smyslu čl. 4 odst. 1 Nařízení Evropského parlamentu a Rady (EU) č. 2016/679 ze dne 27. dubna 2016, o ochraně fyzických osob v souvislosti se zpracováním osobních údajů a o volném pohybu těchto údajů a o zrušení směrnice 95/46/ES (obecné nařízení o ochraně osobních údajů) (dále jen „**GDPR**“) subjektů údajů, kterými jsou zejména zástupci, zaměstnanci nebo zákazníci druhé Smluvní strany či jiné osoby pověřené druhou Smluvní stranou k výkonu či plnění práv a povinností vyplývajících ze Smlouvy nebo vzniklých v souvislosti se Smlouvou. Přejímající Smluvní strana je tak vzhledem k předávaným Osobním údajům v pozici správce.
- 11.2 Účelem předání Osobních údajů je plnění Smlouvy. Smluvní strany prohlašují, že předávané Osobní údaje budou zpracovávat pouze k naplnění tohoto účelu, a to v souladu s platnými právními předpisy, zejména v souladu s GDPR.
- 11.3 Smluvní strany prohlašují, že pro předání Osobních údajů druhé Smluvní straně disponují platným právním titulem v souladu s čl. 6 odst. 1 GDPR.
- 11.4 Smluvní strany berou na vědomí, že za účelem plnění Smlouvy může docházet k předání Osobních údajů z přejímající Smluvní strany třetí osobě, zejména osobě, prostřednictvím které přejímající Smluvní strana vykonává či plní práva a povinnosti vyplývající ze Smlouvy nebo vzniklá v souvislosti se Smlouvou. Za plnění povinností ze Smlouvy se považuje zejména provádění Překládky a s ní souvisejících záležitostí v rozsahu a za podmínek stanovených Smlouvou.
- 11.5 Předávající Smluvní strana zajistila nebo zajistí splnění veškerých zákonných podmínek nezbytných pro předání Osobních údajů vůči subjektům údajů, zejména informuje

subjekty údajů o skutečnosti, že došlo k předání konkrétních Osobních údajů přejímající Smluvní straně, a to za účelem plnění Smlouvy. V případě, že přejímající Smluvní stranou je společnost CETIN, předávající Smluvní strana seznámí subjekty údajů rovněž i s podmínkami zpracování Osobních údajů, včetně rozsahu zvláštních práv subjektu údajů, které jsou uvedeny v Zásadách zpracování osobních údajů dostupných na adrese <https://www.cetin.cz/zasady-ochrany-osobnich-udaju>. Splnění povinnosti uvedené v tomto odstavci je předávající Smluvní strana povinna přejímající Smluvní straně na výzvu písemně doložit.

12. ZÁVĚREČNÁ USTANOVENÍ

12.1 Smlouva nabývá platnosti dnem jejího uzavření a účinnosti dnem následujícím po dni jejího uveřejnění dle zákona č. 340/2015 Sb., o zvláštních podmínkách účinnosti některých smluv, uveřejňování těchto smluv a o registru smluv (zákon o registru smluv), v účinném znění (dále jen „**Zákon o registru smluv**“). Stavebník se zavazuje nejpozději do dvaceti (20) dnů od uzavření Smlouvy uveřejnit její obsah a tzv. metadata a splnit další povinnosti v souladu se Zákonem o registru smluv. Stavebník se zavazuje doručit společnosti CETIN potvrzení o uveřejnění Smlouvy dle Zákonu o registru smluv vydané správcem registru smluv nejpozději následující den po jeho obdržení. Nebude-li Smlouva uveřejněna v souladu se Zákonem o registru smluv ani do tří (3) měsíců od jejího uzavření, zavazuje se Stavebník uzavřít se společností CETIN novou smlouvu, která svým obsahem bude hospodářsky odpovídat znění Smlouvy (přičemž určení lhůt, dob a termínů bude odpovídat tomuto principu a časovému posunu), a to do sedmi (7) dnů od doručení výzvy společnosti CETIN Stavebníkovi. Ujednání tohoto odstavce nabývá účinnosti dnem uzavření Smlouvy.

12.2 Vztahy ze Smlouvy vyplývající i vztahy Smlouvou neupravené se řídí právním řádem České republiky, zejména občanským zákoníkem.

12.3 Písemným stykem či pojmem „**písemně**“ se pro účely Smlouvy rozumí předání zpráv jedním z těchto způsobů:

- (a) v listinné podobě;
- (b) datovou zprávou prostřednictvím informačního systému datových schránek;
- (c) e-mailovou zprávou podepsanou zaručeným elektronickým podpisem dle zákona č. 297/2016 Sb., o službách vytvářejících důvěru pro elektronické transakce, ve znění pozdějších předpisů;
- (d) e-mailovou zprávou zaslanou z adresy kontaktní osoby Smluvní strany na adresu kontaktní osoby druhé Smluvní strany, tak jak jsou určeny v čl. 8 Smlouvy.

Jednostranné právní jednání způsobující zánik Smlouvy (výpověď nebo odstoupení) musí mít podobu samostatně podepsaného dokumentu a musí být doručeno pouze prostřednictvím poskytovatele poštovních služeb nebo prostřednictvím informačního systému datových schránek nebo jako příloha e-mailové zprávy na adresu kontaktní osoby ve věcech smluvních dle čl. 8 Smlouvy a současně na adresu contract_termination@cetin.cz.

12.4 Smluvní strany se zavazují vyvinout maximální úsilí k odstranění vzájemných sporů, vzniklých na základě Smlouvy nebo v souvislosti se Smlouvou, a k jejich vyřešení zejména prostřednictvím jednání odpovědných osob nebo jiných pověřených subjektů. Nedohodnou-li se Smluvní strany na způsobu řešení vzájemného sporu, má každá ze Smluvních stran právo uplatnit svůj nárok u příslušného soudu České republiky.

12.5 Smluvní strany si nepřejí, aby nad rámec ustanovení Smlouvy byla jakákoliv práva a povinnosti dovozovány z dosavadní či budoucí praxe zavedené mezi Smluvními

stranami či zvyklostí zachovávaných obecně či v odvětví týkajícím se předmětu plnění Smlouvy, ledaže je ve Smlouvě výslovně sjednáno jinak. Vedle shora uvedeného si Smluvní strany potvrzují, že si nejsou vědomy žádných dosud mezi nimi zavedených obchodních zvyklostí či praxe.

- 12.6 Smlouva může být měněna a doplňována pouze písemně, právními jednáními výslovně označenými za dodatky ke Smlouvě podepsanými oprávněnými zástupci Smluvních stran na témže dokumentu, a to buď v listinné podobě nebo elektronicky; změna jinou formou je vyloučena. Odstoupit od Smlouvy a vypovědět ji lze pouze písemně. Smluvní strany ujednaly, že ustanovení první věty tohoto odstavce nebudou aplikovat na změny osob dle čl. 8 Smlouvy a pro případ Oznámení o změně výše nákladů dle odst. 5.5 Smlouvy, kdy postačí písemné oznámení o změně druhé Smluvní straně.
- 12.7 Smluvní strany se dohodly na vyloučení aplikace následujících ustanovení občanského zákoníku:
- § 557;
 - § 1767 odst. 2;
 - § 1740 odst. 2 druhá věta a odst. 3; a
 - § 1743.
- 12.8 Smluvní strany na sebe v souladu s § 1765 odst. 2 občanského zákoníku přebírají nebezpečí změny okolností.
- 12.9 S odkazem na příslušná ustanovení občanského zákoníku, zejména ustanovení § 1881 a § 1895 občanského zákoníku, není Stavebník oprávněn převést či postoupit Smlouvu ani jakákoli svá práva nebo povinnosti ze Smlouvy nebo z její části třetí osobě bez předchozího písemného souhlasu společnosti CETIN.
- 12.10 Smlouva obsahuje úplné ujednání o předmětu Smlouvy a všech náležitostech, které Smluvní strany měly a chtěly ve Smlouvě ujednat, a které považují za důležité pro závaznost Smlouvy. Žádný projev Smluvních stran učiněný při jednání o Smlouvě ani projev učiněný po uzavření Smlouvy nesmí být vykládán v rozporu s výslovnými ustanoveními Smlouvy a nezakládá žádný závazek žádné ze Smluvních stran.
- 12.11 Smluvní strany souhlasí a potvrzují si, že údaje uvedené ve Smlouvě nejsou předmětem obchodního tajemství a zároveň nejsou informacemi požívajícími ochrany důvěrnosti majetkových poměrů.
- 12.12 Společnost CETIN přijala a dodržuje interní korporátní compliance program navržený tak, aby byl zajištěn soulad činnosti společnosti CETIN s platnými a účinnými právními předpisy, pravidly etiky a morálky, a zahrnující opatření, jejichž cílem je předcházení a odhalování porušování uvedených předpisů a pravidel (program Corporate Compliance - <https://www.cetin.cz/corporate-compliance>).
- Stavebník (a jakákoliv fyzická nebo právnická osoba, která s ním spolupracuje a kterou využívá pro plnění povinností z této Smlouvy nebo v souvislosti s jejím uzavřením a realizací, tj. pracovníci, zástupci nebo externí spolupracovníci) ctí a dodržuje platné a účinné právní předpisy včetně mezinárodních smluv, základní morální a etické principy. Stavebník odmítá jakékoliv deliktivní jednání a tohoto se zdržuje. Stavebník prohlašuje, že podle jeho nejlepšího vědomí a svědomí on ani žádný jeho pracovník, zástupce nebo externí spolupracovník neporušili v souvislosti s uzavřením této Smlouvy žádný platný a účinný právní předpis. Stavebník prohlašuje, že jeho činnost je legální a veškeré jeho prostředky pocházejí výhradně z legálních zdrojů.
- Stavebník je povinen činit veškerá náležitá opatření a vyvíjet co největší úsilí, aby zabránil tomu, že on nebo jakýkoli jeho pracovník, zástupce nebo externí spolupracovník

poruší v souvislosti s realizací této Smlouvy jakýkoliv platný a účinný právní předpis. Aniž by byla dána jakákoli souvislost s předmětem činnosti dle této Smlouvy, Stavebník prohlašuje, že uplatňuje a bude uplatňovat veškerá náležitá opatření a že vyvíjí a bude vyvíjet co největší úsilí, aby v rámci jeho činnosti nebo zájmu nedošlo k jednání nebo situaci, která by způsobila takové významné ohrožení nebo narušení jeho reputace, jež by mohlo mít negativní dopad na reputaci s ním spolupracujících subjektů. Vystupuje-li Stavebník pro společnost CETIN nebo jejím jménem, dává dodržování uvedených zásad najevo.

12.13 Smlouva je vyhotovena elektronicky nebo v listinné podobě, přičemž v takovém případě je Smlouva vyhotovena ve dvou (2) stejnopisech, z nichž každá Smluvní strana obdrží jedno (1) vyhotovení.

12.14 Součástí Smlouvy jsou následující Přílohy:

Příloha č. 1 - CTN

Příloha č. 2 - Rozhodnutí Městského úřadu Rokycany –č.j. MeRo/4065/OD/23 ze dne 16.2.2023

CETIN
V Praze dne


Stavebník
V Plzni dne

za **CETIN a.s.**

Jaroslav Nohava
manažer, VÚFS Čechy jih
(elektronicky podepsáno)

za **Správu a údržbu silnic Plzeňského kraje, p.o**

Mgr. Martin Vít, MPA
technický ředitel
(elektronicky podepsáno)

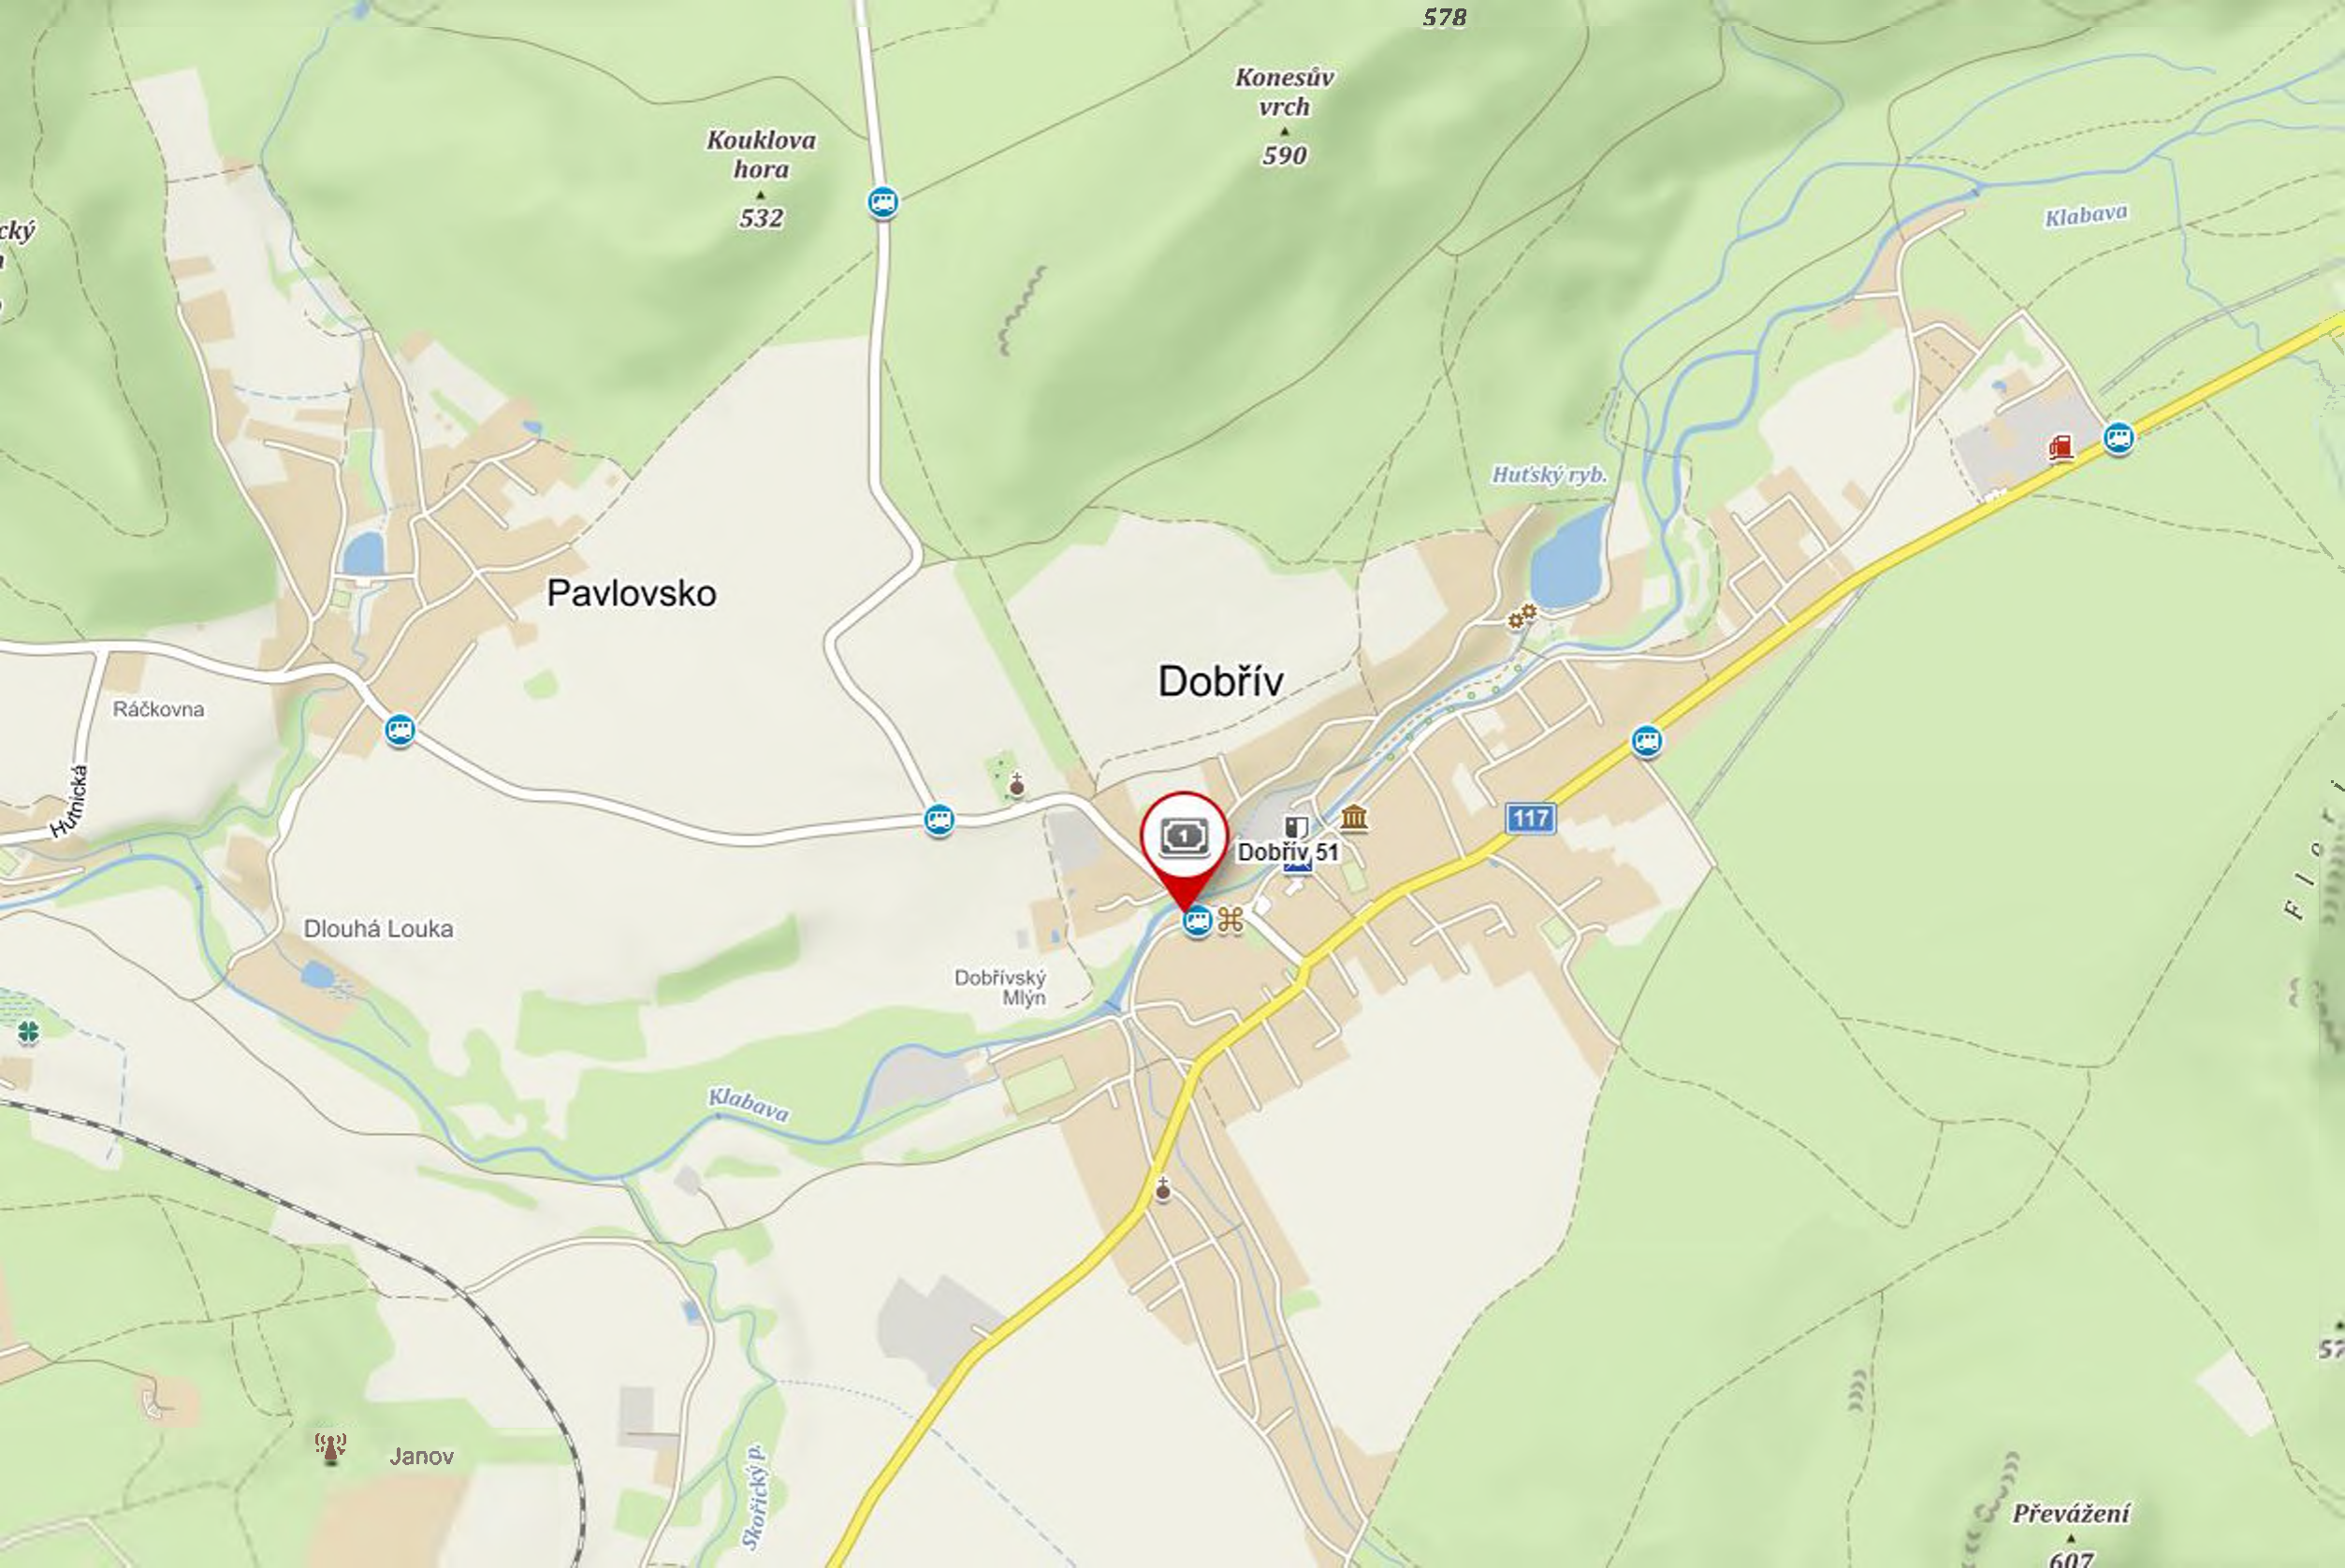

Kouklova hora
▲
532

Konesův vrch
▲
590

578

Klabava

Hutský ryb.

Pavlovsko

Dobřív

Dobřív 51

117

Ráčkovna

Dlouhá Louka

Dobřivský Mlýn


Klabava

Janov

Převážení
▲
607

Stořický p.

SITUACE M 1:250

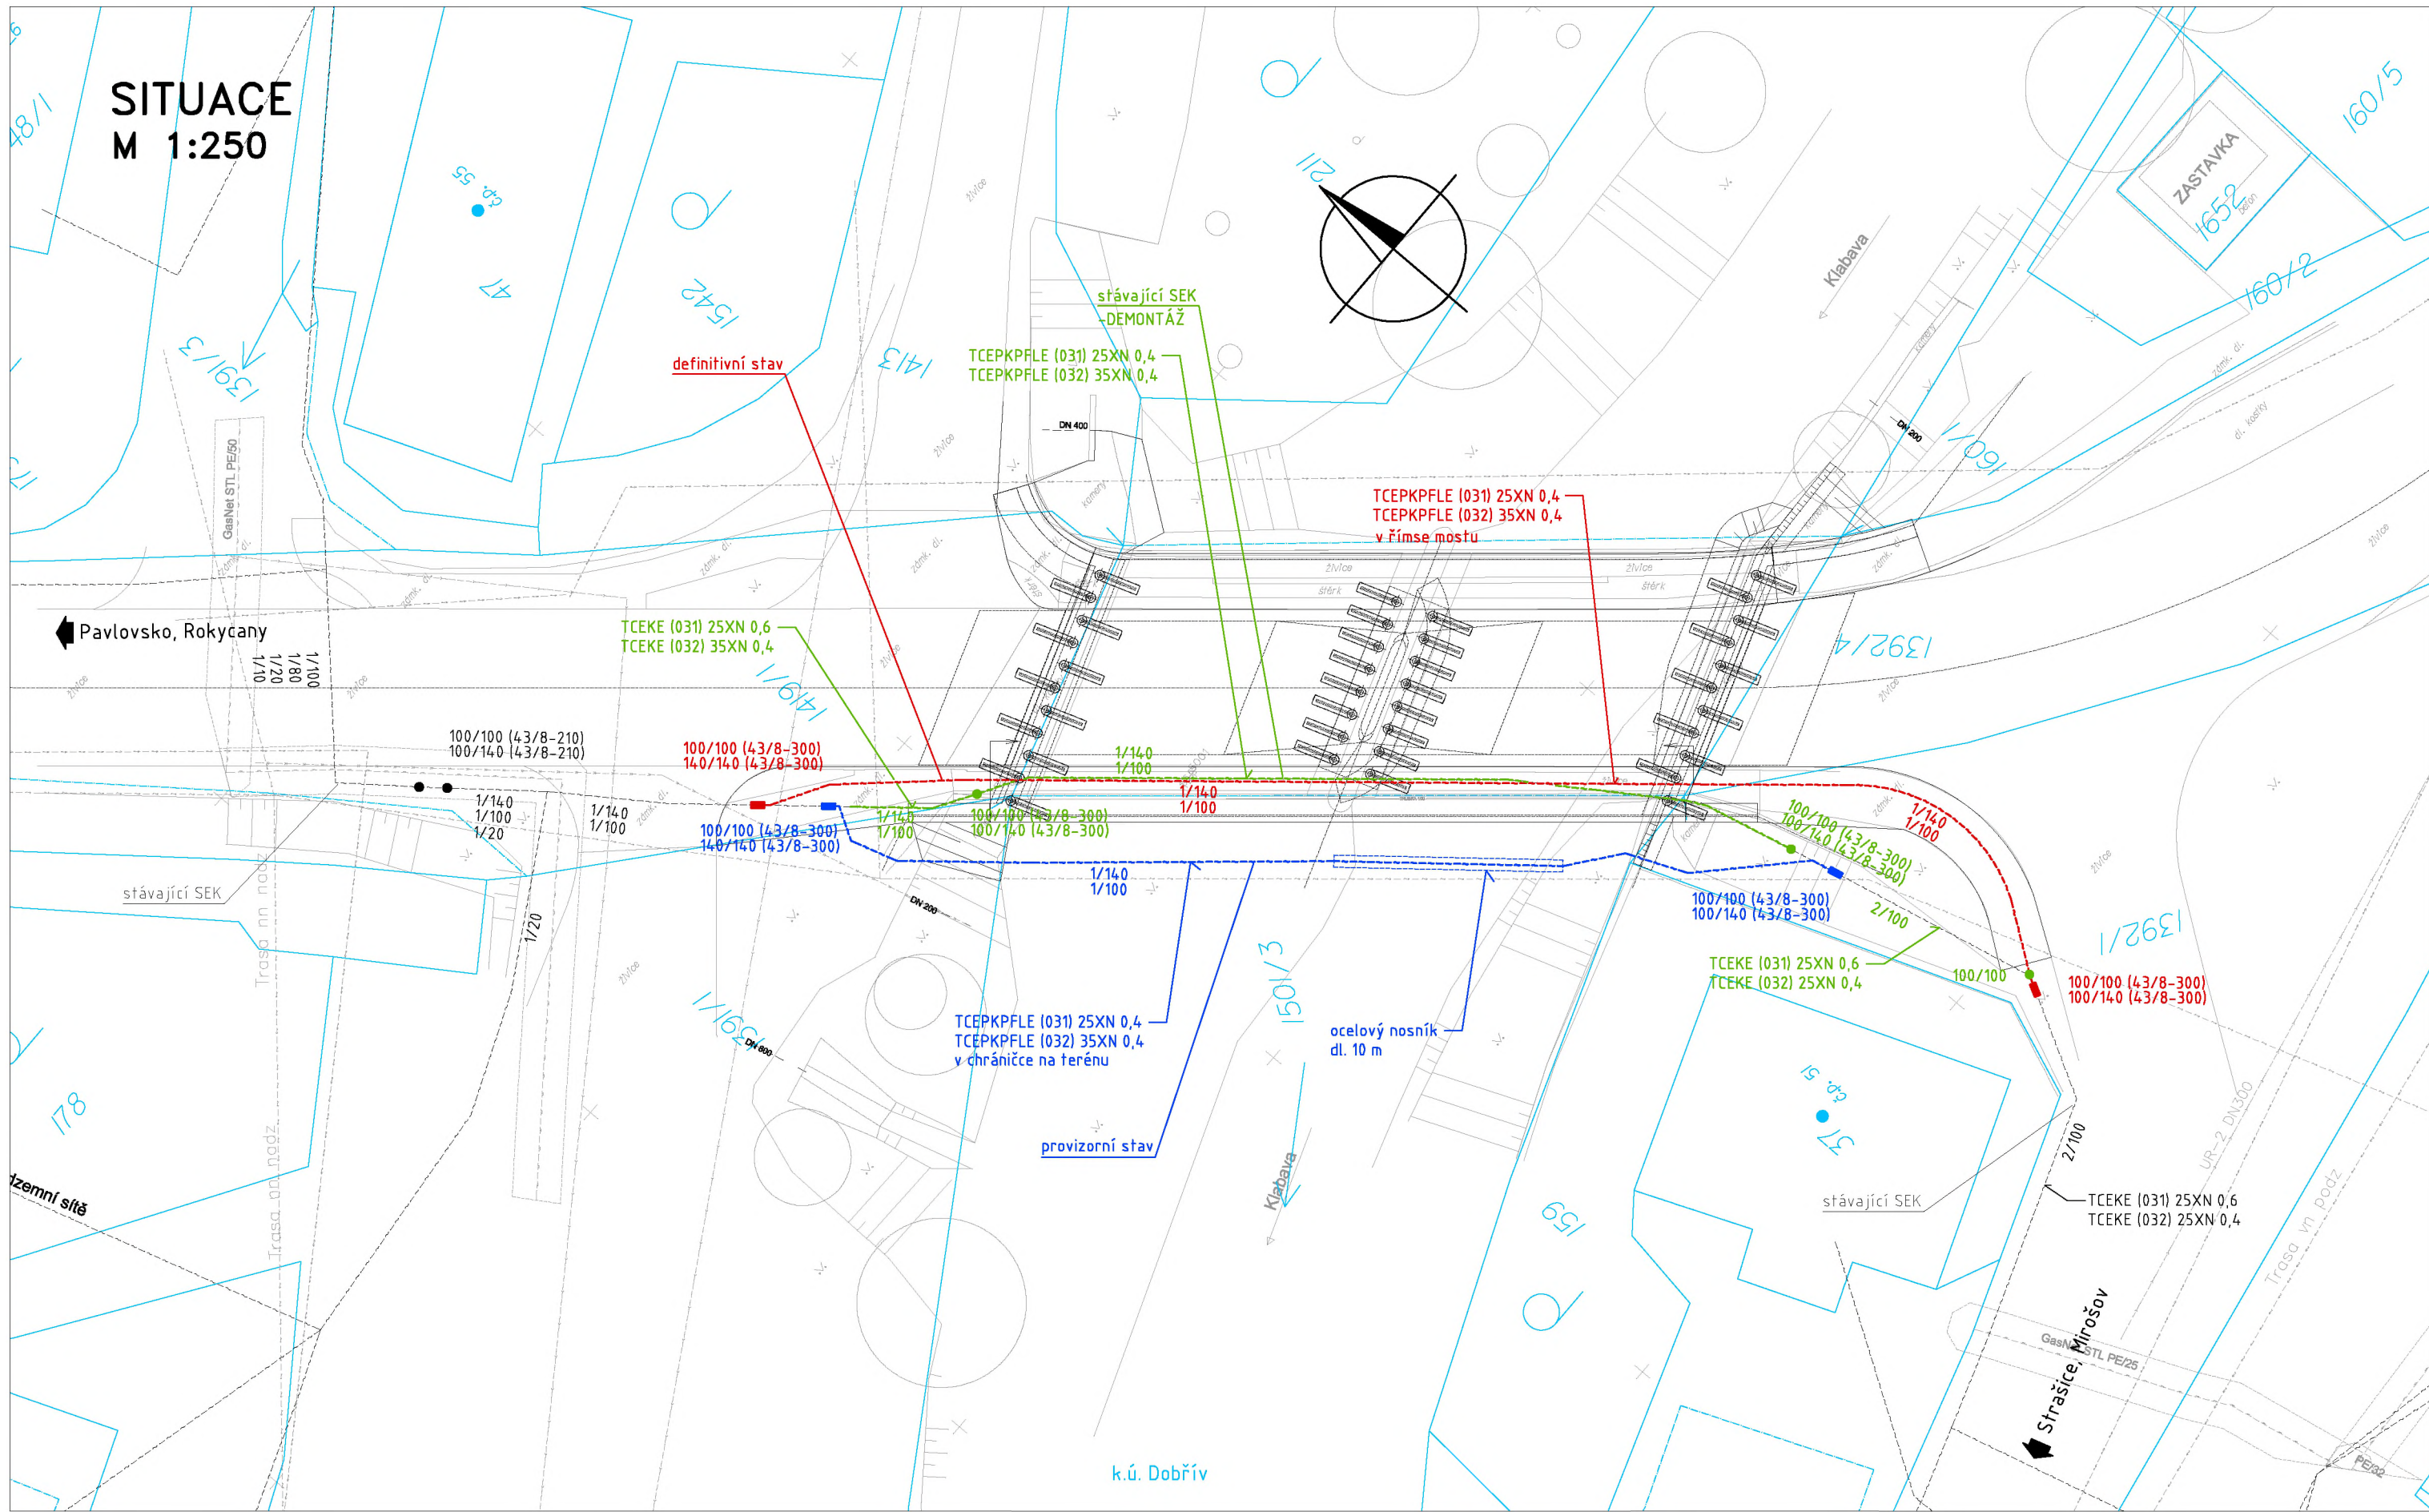


POZNÁMKA

Před zahájením výkopových prací je nutné si vyžádat přesné vytyčení stávajících podzemních vedení jejich uživateli a provozovateli a zajistit si jejich dozor při provádění výkopových prací

Č. přílohy 2	Stavba: Most ev.č. 11727-1 přes Padrský potok v obci Dobřív Objekt: SO 401 - Dočasná přeložka kabelu CETIN Příloha: SITUACE	

PŘÍČNÝ ŘEZ M 1:20

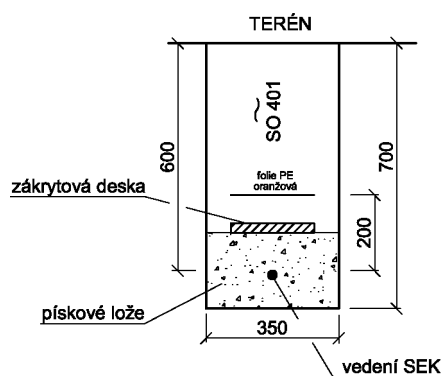


Č. přílohy

3

Stavba: Most ev.č. 11727-1 přes Padrtský potok v obci Dobřív
Objekt: SO 401 - Dočasná přeložka kabelu CETIN
Příloha: PŘÍČNÝ ŘEZ

PONEX S.R.O.®

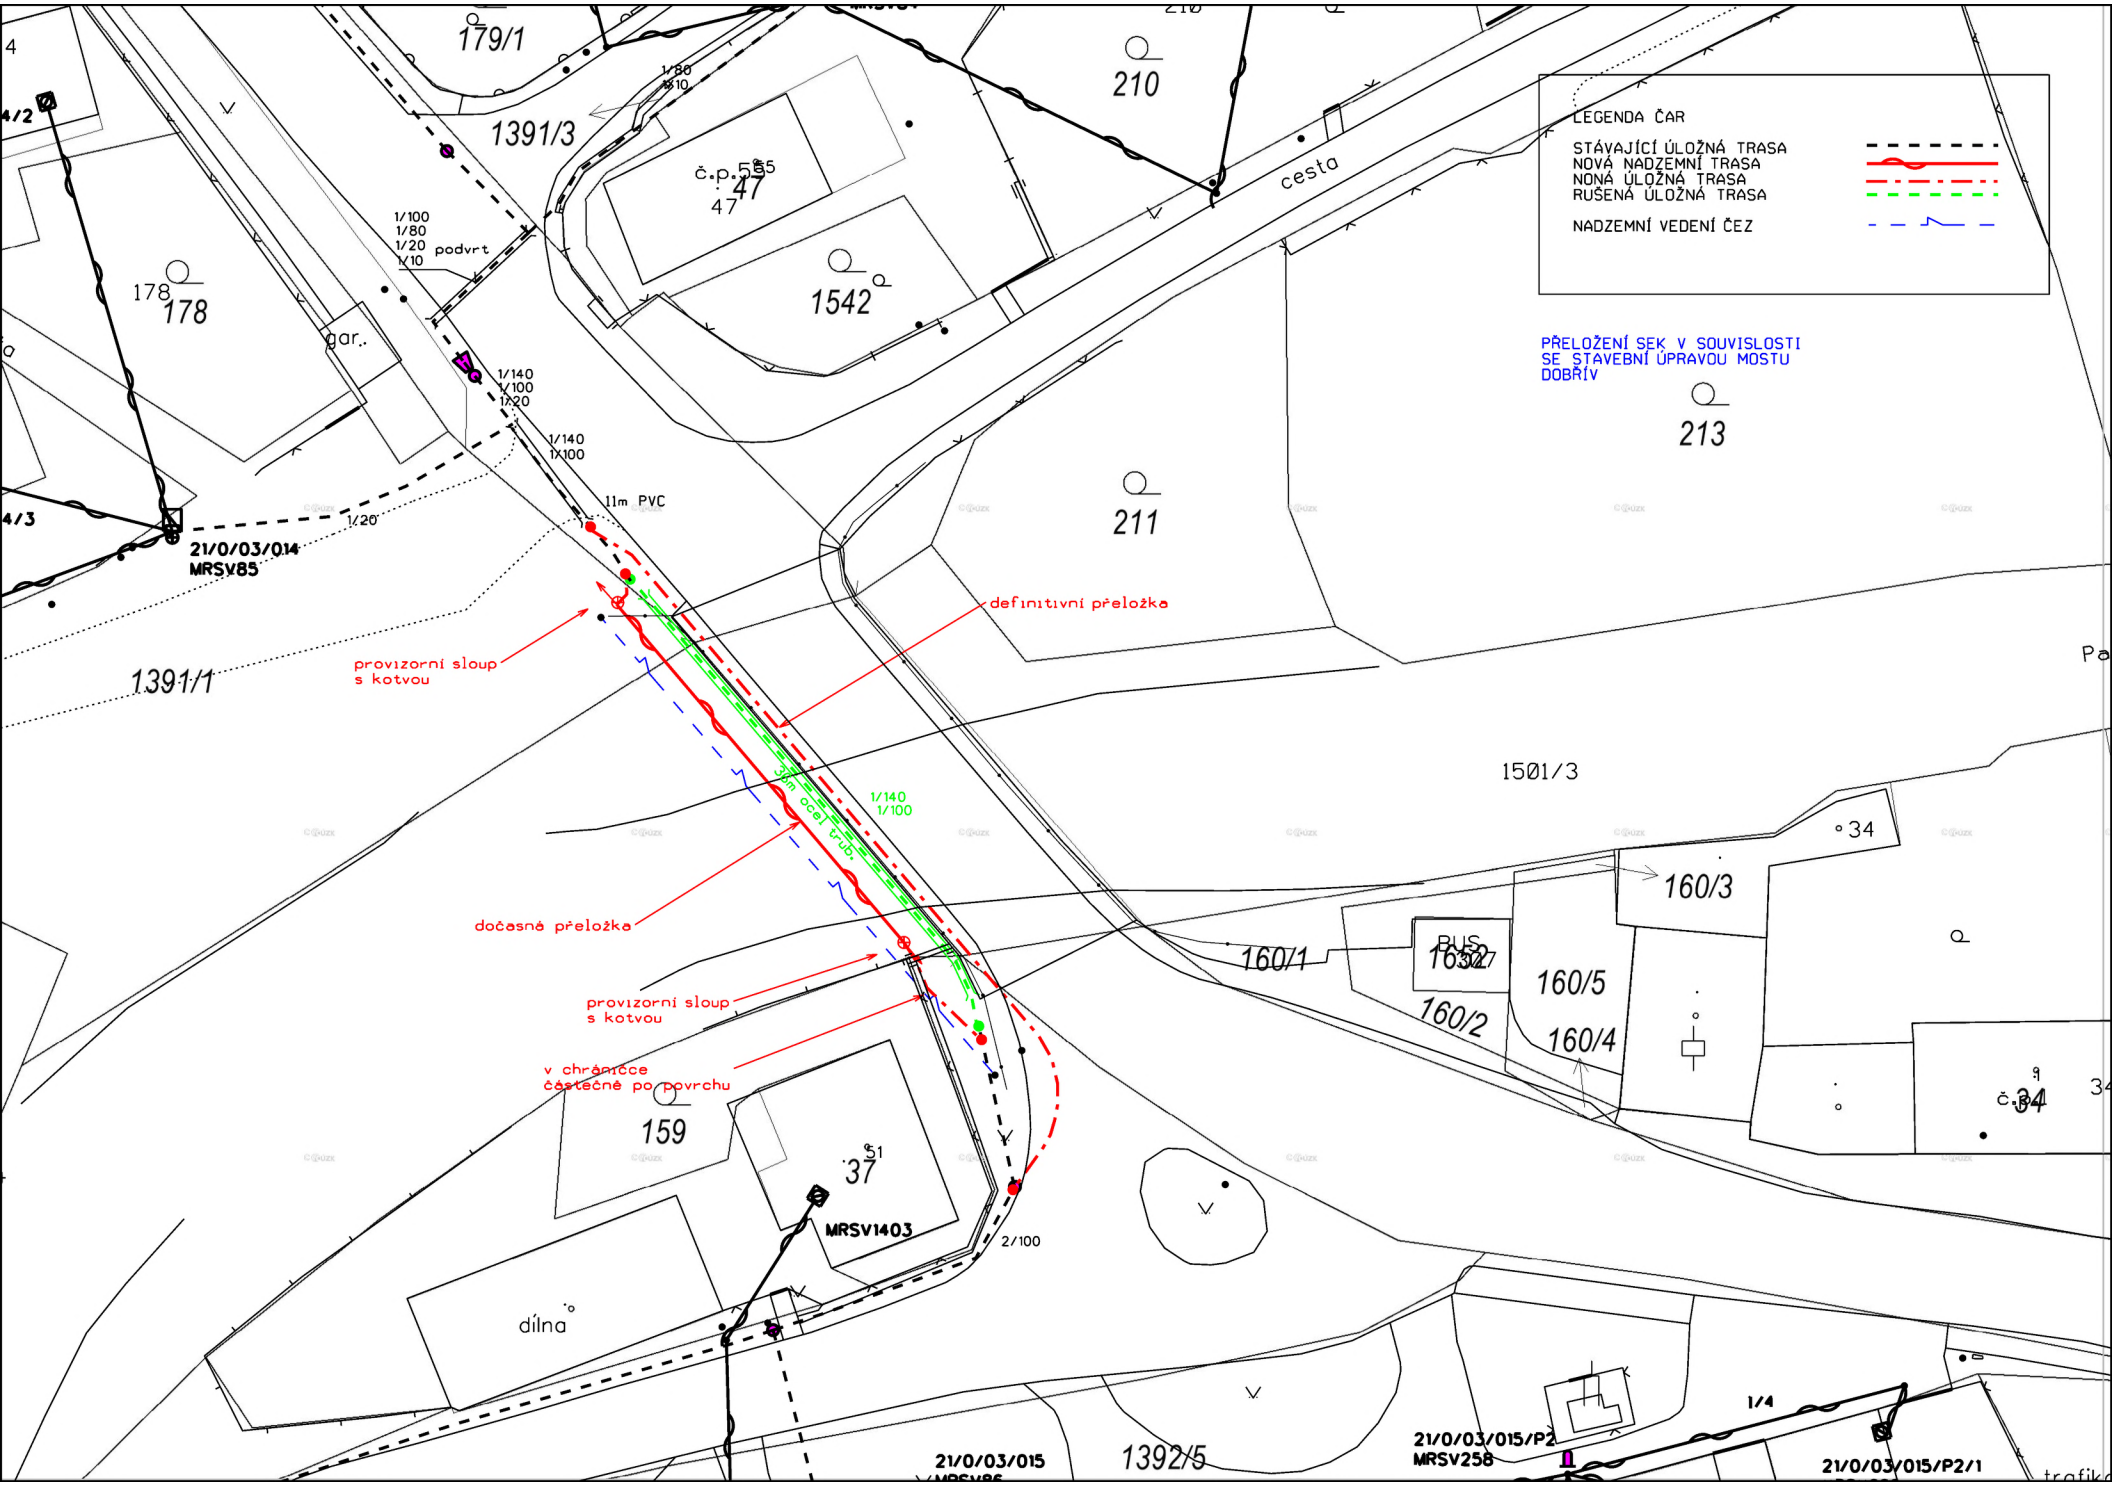

LEGENDA ČAR

- STÁVAJÍCÍ ÚLOŽNÁ TRASA
- NOVÁ NADZEMNÍ TRASA
- NOVÁ ÚLOŽNÁ TRASA
- RUŠENÁ ÚLOŽNÁ TRASA
- NADZEMNÍ VEDENÍ ČEZ

PŘELOŽENÍ SEK V SOUVISLOSTI SE STAVEBNÍ ÚPRAVOU MOSTU DOBRŮV

213

211

definitivní přeložka

provizorní sloup s kotvou

dočasně přeložka


provizorní sloup s kotvou

v chrániče částečně po povrchu

21/0/03/015 MRSV86

21/0/03/015/P2 MRSV258

21/0/03/015/P2/1

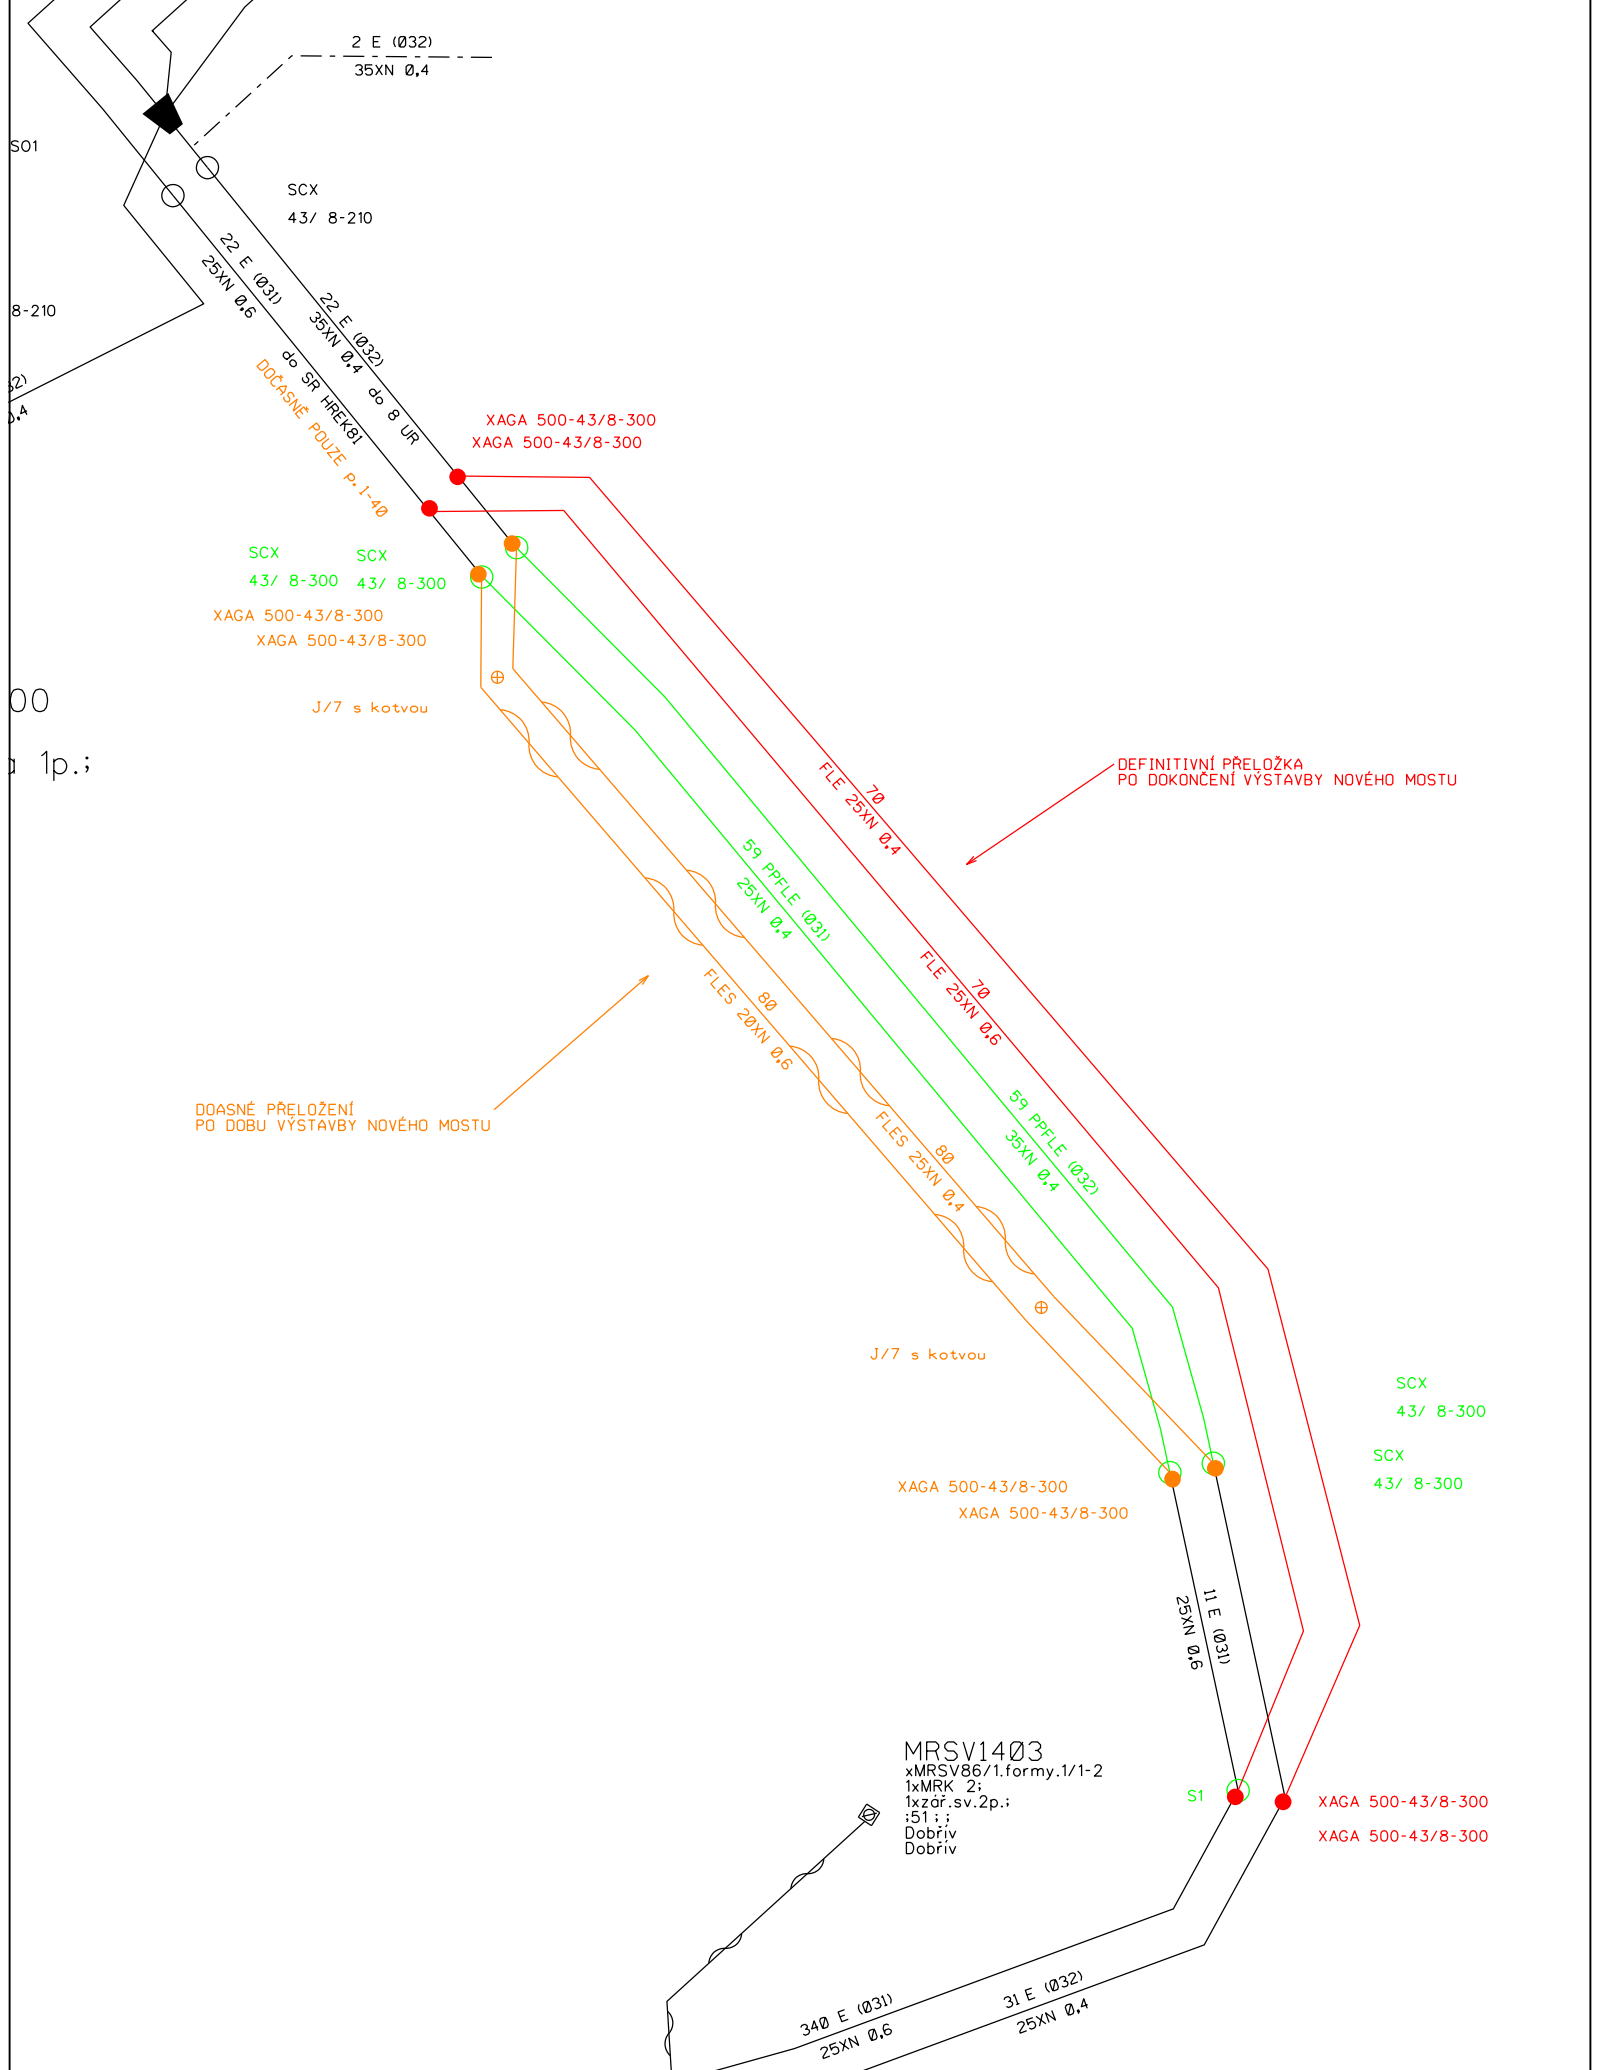

2 E (032)
35XN 0,4

S01

SCX
43/ 8-210

8-210

0,4

22 E (031)
25XN 0,6

do SR HŘEKBI
DOČASNÉ POUŽE P.1-40

22 E (032)
35XN 0,4

XAGA 500-43/8-300
XAGA 500-43/8-300

SCX SCX
43/ 8-300 43/ 8-300
XAGA 500-43/8-300
XAGA 500-43/8-300

J/7 s kotvou

00

1p.;

DEFINITIVNÍ PŘELOŽKA
PO DOKONČENÍ VÝSTAVBY NOVÉHO MOSTU

FLE 70
25XN 0,4

59 PPFL E (031)
25XN 0,4

FLE 70
25XN 0,6

59 PPFL E (032)
35XN 0,4

FLE 80
20XN 0,6

FLE 80
25XN 0,4

DOČASNÉ PŘELOŽENÍ
PO DOBU VÝSTAVBY NOVÉHO MOSTU

J/7 s kotvou

SCX
43/ 8-300

SCX
43/ 8-300

XAGA 500-43/8-300
XAGA 500-43/8-300

11 E (031)
25XN 0,6

S1

XAGA 500-43/8-300
XAGA 500-43/8-300

MRSV1403
xMRSV86/1.formy.1/1-2
1xMRK 2;
1xzřř.sv.2p.;
:51. ;
Dobřiv
Dobřiv

340 E (031)
25XN 0,6

31 E (032)
25XN 0,4

Název stavby: VPIC Dobřív, Padrtský potok SO401_provizorní přeložení
 Číslo SPP prvku:
 Zhotovitel PD: XXXXXXXXXX
 KPO:
 HOST:
 VUJ:

Technické údaje:

KMVYK:	0.013	KMP:	7.200	bytových HTS:	0
KMVYK: voz.	0.000	KMMK:	0.160	podnik. HTS:	0
km otvorů:	0.000	KMNT:	0.000	rekreač. HTS:	0
		KMTRU:	0.000	PP HR:	0
		KMOK:	0.000	PP UR:	0
		KMVL:	0.000		
		KMTRK:	0.000		

Rozdělení dle zón:

1: Nad 100 tis. obyv.					
Historické centrum	0.000 km	Městská zástavb	0.000 km	Předměstí	0.000 km
2: Od 10 tis. do 100 tis. obyv.					
Historické centrum	0.000 km	Městská zástavb	0.000 km	Předměstí	0.000 km
3: Od 1 tis. do 10 tis. obyv.					
Historické centrum	0.000 km	Městská zástavb	0.000 km	Předměstí	0.000 km
4: Do 1 tis. obyv.					
Chráněná přírodní území	0.000 km	Ostatní terén	0.000 km		

Rekapitulace nákladů:

PŘÍPRAVA	48 783,46 Kč
ZEMNÍ PRÁCE	15 656,95 Kč
MONTÁŽ	46 459,23 Kč
GEODETIKÉ PRÁCE PŘÍPRAVA	0,00 Kč
GEODETIKÉ PRÁCE REALIZACE	0,00 Kč
VĚCNÁ BŘEMENA PŘÍPRAVA	7 300,26 Kč
VĚCNÁ BŘEMENA REALIZACE	0,00 Kč
PROVOZNÍ PRÁCE	16 622,22 Kč
MATERIÁL DOD. CETIN	0,00 Kč
MATERIÁL VYŘAZENÝ	0,00 Kč
MATERIÁL ZHOTOVITELE - Vykazovaný	41 179,19 Kč
MATERIÁL ZHOTOVITELE - Nevykazovaný	0,00 Kč
POPLATKY	0,00 Kč

Celkové náklady: **176 001 Kč**

STAVEBNÍ ČINNOST	119 917,59 Kč
NESTAVEBNÍ ČINNOST	56 083,72 Kč

Seznam položek

Číslo SAP	Stavební činnost	Název položky	Množství	Celková cena
PŘÍPRAVA				
953646	Autorský dozor pro výstavbu, opravy sítě		3690.00 JV	3 690,00 Kč
	účast na KD, koordinační jednání...			
958084	Návrh cenový a technický		1.00 ks	14 194,95 Kč
958210	Návrh cenový a technický bez projednání		1.00 ks	6 759,50 Kč
953634	Projekt tlkm liniové metalické sítě		21435.21 JV	21 435,21 Kč
	projekt trasa do 100 m zóna I.			
958470	Zpracování cenové kalkulace		1.00 ks	2 703,80 Kč

ZEMNÍ PRÁCE

954970 S	Pokládka PE nebo vrapované chráničky	15.00 m	392,70 Kč
958554 S	Práce zemní do 50 m-ostatní činnosti	1.00 ks	6 465,77 Kč
952362 S	Rýha v chodníku zámková dlažba 35/50-70	5.00 m	4 442,80 Kč
952345 S	Rýha v trávě 35/70-100	8.00 m	3 765,68 Kč
955054 S	Vytyčení trasy podél silnice,železnice	40.00 m	590,00 Kč

MONTÁŽ

952649 S	Měření stejnosměrné během stavby- první čtyřka	9.00 ks	1 780,83 Kč
952650 S	Měření stejnosměrné během stavby - další čtyřka	41.00 ks	1 879,44 Kč
952644 S	Měření střídavé během stavby - další čtyřka	41.00 ks	1 249,68 Kč
952643 S	Měření střídavé během stavby - první čtyřka	9.00 ks	962,28 Kč
952647 S	Měření útlumu během stavby- první čtyřka	1.00 ks	197,87 Kč
954999 S	Montáž jedné čtyřky s jednostr.číslování	100.00 ks	3 048,00 Kč
954982 S	Montáž samonosných kabelů nad 5 XN	160.00 m	8 553,60 Kč
955281 S	Montáž spojky smrštitelné do 50 čtyřek	4.00 ks	5 800,88 Kč
955630 S	Vyhledání průběhu tlk. kabelu při výstavbě	4.00 ks	5 446,92 Kč
954987 S	Vystrojení jednod.patkov.stož.s kotvou	2.00 ks	7 541,14 Kč
958555 S	Zpracování dok. skut. provedení do 50 m	1.00 ks	3 401,87 Kč
955066 S	Zrušení spojky smrštitelné do 50 čtyř.	4.00 ks	4 031,12 Kč
955041 S	Zrušení úložných kabelů do 50 XN	120.00 m	2 565,60 Kč

VĚCNÁ BŘEMENA PŘÍPRAVA

955313	Uzavření sml. o SB o VBŘ	2.00 ks	7 300,26 Kč
--------	--------------------------	---------	-------------

PROVOZNÍ PRÁCE

957742 S	Zřízení doprav. značení většího rozsahu	1.00 ks	16 622,22 Kč
----------	---	---------	--------------

Limitka materiálu

Číslo SAP	Stavební činnost	Název položky	Množství	Celková cena
MATERIÁL ZHOTOVITELE - Vykazovaný				
305463 S	Deska kotevní 40x25x5 cm s otvorem		2.00 ks	500,22 Kč
303918 S	Deska krycí plast. 300x1000 mm		13.00 ks	592,28 Kč
305745 S	Drát ocelový pozink. D 1,8 mm		1.00 kg	101,39 Kč
305789 S	Drát ocelový pozink. D 4,0 mm		0.60 kg	48,67 Kč
303813 S	Fólie výstražná 330mm PE oranžová		13.00 m	62,27 Kč
300179 S	Kabel samonosný TCEKFLES 20x4x0,6		80.00 m	11 689,60 Kč
300172 S	Kabel samonosný TCEKFLES 25x4x0,4		80.00 m	9 364,00 Kč
316132 S	Kryt ochranný D 40mm/3000mm plastový		2.00 ks	2 081,94 Kč
306358 S	Lano ocelové 42x1 mm Zn130 1kg=3,23m		4.40 kg	731,68 Kč
306610 S	Matice napínače M 16 ČSN 021682		2.00 ks	129,52 Kč
312425 S	Modul konektor. 9700-10P		20.00 ks	490,80 Kč
306683 S	Napínač šroubový oko-hák M 12		4.00 ks	232,52 Kč
306701 S	Napínač šroubový oko-hák M 16		2.00 ks	289,30 Kč
303174 S	Objímka stožár. D 140 mm rozvodná		2.00 ks	478,56 Kč
309698 S	Očnice kovová FeZn pro lano 10mm		4.00 ks	270,36 Kč
305506 S	Patka stožárová EZP 16x20x290 cm		2.00 ks	5 461,68 Kč
301331 S	Sloup dřevěný 6,5m-impregnace Korasit CK		2.00 ks	5 083,14 Kč
312863 S	Spojka kabelová XAGA 500 43/8-300/FLE CZ		4.00 ks	2 260,44 Kč
306997 S	Svorka lanová D 4-6 mm		8.00 ks	64,40 Kč
307033 S	Svorka lanová D 9-12 mm		12.00 ks	194,04 Kč
306789 S	Svorník M 16x1520x85x85 FeZn		2.00 ks	310,92 Kč
306843 S	Svorník M 20x410x90x25		4.00 ks	243,32 Kč
306457 S	Šroub s okem M 16 x 140 ČSN021371		2.00 ks	102,74 Kč
302381 S	Trubka vrapovaná 63/51 s lankem		15.00 m	395,40 Kč
MATERIÁL ZHOTOVITELE - Nevykazovaný				
401646 S	Matice šestihřanná M 16,0 ČSN 021601		6.00 ks	0,00 Kč
401706 S	Matice šestihřanná M 20,0 ČSN 021601		8.00 ks	0,00 Kč
404063 S	Podložka D 17 mm ČSN 021702		6.00 ks	0,00 Kč
404231 S	Podložka pro dřev.kon.D22mm FeZn pro M20		8.00 ks	0,00 Kč
408348 S	Šroub s šestihř.hl. M16x45 ČSN021301		4.00 ks	0,00 Kč
402871 S	Vrut s šestihř.hl. 10x80 mm ČSN021810		6.00 ks	0,00 Kč

PPD - Propočet projektové dokumentace

Ceník: x VP 2021 - Ostatní STAND. x 2023.05
Položková d 2023.05

Název stavby: VPIC Dobřív, Padrťský potok SO401_definitivní přeložení

Číslo SPP prvku:

Zhotovitel PD:

KPO:

HOST:

VUJ:

Technické údaje:

KMVYK:	0.025	KMP:	7.000	bytových HTS:	0
KMVYK: voz.	0.000	KMMK:	0.140	podnik. HTS:	0
km otvorů:	0.000	KMNT:	0.000	rekreač. HTS:	0
		KMTRU:	0.000	PP HR:	0
		KMOK:	0.000	PP UR:	0
		KMVL:	0.000		
		KMTRK:	0.000		

Rozdělení dle zón:

1: Nad 100 tis. obyv.

Historické centrum 0.000 km

Městská zástavb 0.000 km Předměstí 0.000 km

2: Od 10 tis. do 100 tis. obyv.

Historické centrum 0.000 km

Městská zástavb 0.000 km Předměstí 0.000 km

3: Od 1 tis. do 10 tis. obyv.

Historické centrum 0.000 km

Městská zástavb 0.000 km Předměstí 0.000 km

4: Do 1 tis. obyv.

Chráněná přírodní území 0.000 km

Ostatní terén 0.000 km

Rekapitulace nákladů:

PŘÍPRAVA	3 690,00 Kč
ZEMNÍ PRÁCE	48 156,57 Kč
MONTÁŽ	52 129,42 Kč
GEODETIKÉ PRÁCE PŘÍPRAVA	0,00 Kč
GEODETIKÉ PRÁCE REALIZACE	6 691,91 Kč
VĚCNÁ BŘEMENA PŘÍPRAVA	0,00 Kč
VĚCNÁ BŘEMENA REALIZACE	17 439,50 Kč
PROVOZNÍ PRÁCE	16 622,22 Kč
MATERIÁL DOD. CETIN	0,00 Kč
MATERIÁL VYŘAZENÝ	0,00 Kč
MATERIÁL ZHOTOVITELE - Vykazovaný	20 346,59 Kč
MATERIÁL ZHOTOVITELE - Nevykazovaný	0,00 Kč
POPLATKY	0,00 Kč

Celkové náklady: **165 076 Kč**

STAVEBNÍ ČINNOST 148 272,79 Kč

NESTAVEBNÍ ČINNOST 16 803,42 Kč

Seznam položek

Číslo SAP	Stavební činnost	Název položky	Množství	Celková cena
PŘÍPRAVA				
953646	Autorský dozor pro výstavbu, opravy sítě účast na KD, koordináční jednání....		3690.00 JV	3 690,00 Kč
ZEMNÍ PRÁCE				
954970 S	Pokládka PE nebo vrapované chráničky		25.00 m	654,50 Kč
954974 S	Povrchy nad rámeč zámková dlažba		15.00 m2	17 937,30 Kč
958554 S	Práce zemní do 50 m-ostatní činnosti		1.00 ks	6 465,77 Kč
952362 S	Rýha v chodníku zámková dlažba 35/50-70		25.00 m	22 214,00 Kč

955054 S	Vytyčení trasy podél silnice,železnice	60.00 m	885,00 Kč
MONTÁŽ			
955824 S	Instal.metal. kab. do stávajících trubek	140.00 m	8 551,20 Kč
952649 S	Měření stejnosměrné během stavby- první čtyřka	9.00 ks	1 780,83 Kč
952650 S	Měření stejnosměrné během stavby - další čtyřka	41.00 ks	1 879,44 Kč
952644 S	Měření střídavé během stavby - další čtyřka	41.00 ks	1 249,68 Kč
952643 S	Měření střídavé během stavby - první čtyřka	9.00 ks	962,28 Kč
952647 S	Měření útlumu během stavby- první čtyřka	1.00 ks	197,87 Kč
954999 S	Montáž jedné čtyřky s jednostr.číslování	100.00 ks	3 048,00 Kč
955281 S	Montáž spojky smrštiteľné do 50 čtyřek	4.00 ks	5 800,88 Kč
955630 S	Vyhledání průběhu tlk. kabelu při výstavbě	4.00 ks	5 446,92 Kč
958556 S	Zpracování dok. skut. provedení nad 50 m	1.00 ks	6 297,40 Kč
955026 S	Zrušení jednod.patkov.stož.s kotvou	2.00 ks	7 280,60 Kč
955023 S	Zrušení samonosných kabelů nad 5 XN	160.00 m	5 603,20 Kč
955066 S	Zrušení spojky smrštiteľné do 50 čtyř.	4.00 ks	4 031,12 Kč
GEODETIKÉ PRÁCE REALIZACE			
956284 S	Zaměření trasy pro stavbu do 100m	1.00 ks	6 691,91 Kč
VĚCNÁ BŘEMENA REALIZACE			
958747 S	Plán geom.pro VBŘ do 200m vč.(kus=100m)	1.00 ks	4 326,08 Kč
955315	Uzavření sml.na zákl.SSB a přípr.vkl.VBŘ	2.00 ks	5 677,98 Kč
958085	Zajištění vkladu/výmazu věcného břemene do/z KN	2.00 ks	7 435,44 Kč
PROVOZNÍ PRÁCE			
957742 S	Zřízení doprav. značení většího rozsahu	1.00 ks	16 622,22 Kč

Limitka materiálu

Číslo SAP	Stavební činnost	Název položky	Množství	Celková cena
MATERIÁL ZHOTOVITELE - Vykazovaný				
303918 S		Deska krycí plast. 300x1000 mm	25.00 ks	1 139,00 Kč
303813 S		Fólie výstražná 330mm PE oranžová	25.00 m	119,75 Kč
300108 S		Kabel plastový TCEPKPFLE 25x4x0,4	70.00 m	5 180,70 Kč
300120 S		Kabel plastový TCEPKPFLE 25x4x0,6	70.00 m	9 773,40 Kč
312425 S		Modul konektor. 9700-10P	20.00 ks	490,80 Kč
312863 S		Spojka kabelová XAGA 500 43/8-300/FLECZ	4.00 ks	2 260,44 Kč
302423 S		Trubka vrapovaná 110/94 s lankem	25.00 m	1 382,50 Kč



MĚSTSKÝ ÚŘAD ROKYCANY

Odbor dopravy

Masarykovo náměstí 1, Střed, 337 01 Rokycany

se sídlem odboru Masarykovo náměstí 215

ID datové schránky: mmfb7hp

MĚSTSKÝ ÚŘAD ROKYCANY

Toto rozhodnutí nabylo právní moci
dne 17.3.2023

V Rokycanech dne 17.3.2023

Podpis



Váš dopis ze dne
17.10.2022

Naše značka
spis.zn.:MeRo/45373/OD/22 Bla
č.j. dokumentu MeRo/4065/OD/23

Vyřizuje / tel / email

V Rokycanech dne
16.2.2023

ROZHODNUTÍ

Městský úřad Rokycany, odbor dopravy, jako silniční správní úřad příslušný podle § 40 odst. 4 písm. a) zákona č. 13/1997 Sb., o pozemních komunikacích, ve znění pozdějších předpisů (dále jen "zákon o pozemních komunikacích") a speciální stavební úřad příslušný podle § 16 odst. 1 a § 40 odst. 4 písm. a) zákona o pozemních komunikacích, a § 15 odst. 1 a § 169 odst. 4 zákona č. 183/2006 Sb., o územním plánování a stavebním řádu (stavební zákon), ve znění pozdějších předpisů (dále jen "stavební zákon"), ve společném územním a stavebním řízení (dále jen "společné řízení") posoudil podle § 94o stavebního zákona žádost o vydání společného povolení, kterou dne 17.10.2022 podala **Správa a údržba silnic Plzeňského kraje, příspěvková organizace, IČO 72053119, Koterovská 462, 326 00 Plzeň, kterou zastupuje Pontex, spol. s r.o., IČO 40763439, Bezová 1658/1, 147 00 Praha** (dále jen "žadatel"), a na základě tohoto posouzení:

I. Podle § 94p odst. 1 stavebního zákona a § 13a vyhlášky č. 503/2006 Sb., o podrobnější úpravě územního rozhodování, územního opatření a stavebního řádu

s c h v a l u j e s t a v e b n í z á m ě r

na stavbu:

„Most ev.č. 11727-1 přes Padrtský potok v obci Dobřív“

(dále jen "stavba") na pozemkových parcelách parc. č. 160/1 (ostatní plocha), parc. č. 1391/1 (ostatní plocha), parc. č. 1392/1 (ostatní plocha), parc. č. 1392/4 (ostatní plocha), parc. č. 1413 (ostatní plocha), parc. č. 1419/1 (ostatní plocha), parc. č. 1501/3 (vodní plocha) v katastrálním území Dobřív.

Stavbou je:

- SO 201 – Most ev.č. 11727-1 – dvoupolový monolitický integrovaný most. Založení plošné na stávajících základech s posílením pomocí mikropilot. Vozovka 2x krajnice šířky 0,5 m, vodící proužek šířky 0,25 m, 2x dopravní pruh šířky 3 m. šířka vozovky mezi obrubníky je 6,5 m, šířka mezi zábradlím je 10,5 m. Příčný sklon střechovitý 2,5 %. Délka mostu 41,6 m, délka přemostění 26,45 m, délka nosné konstrukce 28,5 m. Most bude vybaven ocelovým mostním zábradlím se svislou výplní na vnějším okraji obou říms.
- SO 401 – Dočasná přeložka kabelu CETIN – stávající metalický kabel, který vede v ocelové chrániče zavěšené na mostě, bude po dobu stavby dočasně přeložen a po jejím dokončení uložen zpět v chrániče v římsě.

II. Stanoví podmínky pro umístění stavby:

1. Stavba bude umístěna v souladu s grafickou přílohou rozhodnutí, která obsahuje výkres současného stavu území v měřítku katastrální mapy se zakreslením stavebního pozemku, požadovaným umístěním stavby, s vyznačením vazeb a vlivů na okolí, zejména vzdáleností od hranic pozemku a sousedních staveb.

III. Stanoví podmínky pro provedení stavby:

1. Stavba bude provedena podle projektové dokumentace, kterou vypracoval PONTEX spol. s r.o., Bezová 1658/1, Praha 4, číslo zakázky: 21 056 00, datum 11/2021; případné změny nesmí být provedeny bez předchozího povolení speciálního stavebního úřadu.
2. Žadatel oznámí speciálnímu stavebnímu úřadu předem:
 - termín zahájení stavby,
 - název a sídlo stavebního podnikatele, který bude stavbu provádět,
 - kontaktní osobu zhotovitele včetně telefonického spojení,
 - osobu, která bude vykonávat technický dozor na stavbě, včetně telefonického spojení.
3. Stavba bude provedena právníkem nebo fyzickou osobou oprávněnou k provádění stavebních prací jako předmětu své činnosti, vedení stavby bude zajišťovat autorizovaná osoba pro dopravní stavby.
4. Během výstavby budou zajištěny podmínky pro řádný výkon stavebního dohledu a státního odborného dozoru.
5. O průběhu stavby bude veden stavební deník.
6. Před zahájením výkopových prací zajistí stavebník vytyčení stávajících podzemních sítí a při provádění stavby zajistí jejich ochranu před poškozením dle podmínek a požadavků jejich vlastníků a správců zejména dle vyjádření společností ČEZ Distribuce, a. s. ze dne 4.2.2022 č.j. 001123739623, GasNet Služby, s.r.o., ze dne 9.2.2022 pod č.j. 5002546846, CETIN a.s. ze dne 1.11.2022 č.j. 796596/22, Vodohospodářská společnost Rokycany, s.r.o., provoz Rokycany, ze dne 19.11.2021 č.j. 465/21/P. Vlastník vedení je povinen na výzvu vlastníka dotčené pozemní komunikace zajistit bezúplatně potřebné podklady a odborný dozor (§ 36 odst. 5 zákona o pozemních komunikacích).
7. Před termínem předání staveniště stavebník zajistí obnovení či prodloužení platnosti stanovisek správců inženýrských sítí a dotčených orgánů státní správy, která by byla s prošlým datem platnosti.
8. Budou dodrženy podmínky Povodí Vltavy, státní podnik, závod Berounka, stanovisko správce povodí a vyjádření účastníka řízení ze dne 24.2.2022 č.j. PVL-14767/2022/340/Li.
9. Budou dodrženy podmínky koordinovaného závazného stanoviska vydaného Městským úřadem Rokycany, odborem životního prostředí, dne 24.2.2022 pod sp. zn.: MeRo/395/OŽP/22 Mou: MěÚ Rokycany, odbor životního prostředí, podmínky z hlediska zákona č. 541/2020 Sb. o odpadech
 - Původce musí dle zákona č. 541/2020 Sb. při odstraňování stavby, provádění stavby nebo údržbě stavby dodržet postup pro nakládání s vybouranými stavebními materiály určenými pro opětovné použití, vedlejšími produkty a stavebními a demoličními odpady tak, aby byla zajištěna nejvyšší možná míra jejich opětovného použití a recyklace.
 - Na základě § 42 vyhlášky o podrobnostech nakládání s odpady č. 273/2021 (dále jen „vyhláška“) o nakládání s vybouranými stavebními materiály při odstraňování stavby, provádění stavby nebo údržbě stavby musí původce dodržet postup uvedený v §42 odst. 1 až 3 zmíněné vyhlášky.
 - Na základě § 15 odst. 2 písm. c) zákona o odpadech, je původce odpadu povinen v případě stavebního a demoličního odpadu, které sám nezpracuje, mít jejich předání podle § 13 odst. 1 písm. e) zákona o odpadech v odpovídajícím množství zajištěno písemnou smlouvou před jejich vznikem.
 - Po dokončení realizace bude předložena průběžná evidence všech odpadů vzniklých při realizaci záměru a doklady o předání odpadů oprávněné osobě na základě zákona o odpadech.
 - Čestné prohlášení není dokladem a nenahrazuje průběžnou evidenci odpadů a doklady o způsobu nakládání s odpady vzniklými při realizaci záměru.

10. Budou dodrženy podmínky souhlasného závazného stanoviska - souhlas podle § 17 zákona č. 254/2001 Sb., o vodách a o změně některých zákonů, vydaného Městským úřadem Rokycany, odborem životního prostředí, dne 5.4.2022 pod sp. zn.: MeRo/1233-1/OŽP/22:
- V rámci akce „Most ev. č. 11727-1 přes Padrt'ský potok v obci Dobřív“ dojde k trvalému dotčení p.p.č. 1501/3 v k.ú. Dobřív, který je ve vlastnictví ČR s právem hospodařit pro Povodí Vltavy, s.p. (významný vodní tok Klabava).
Pro realizaci stavby je nezbytné, aby žadatel (vlastník předmětné stavby) před vydáním stavebního povolení nebo jiného povolení v rámci stavebního řízení, získal k dotčené části výše uvedeného pozemku, ke kterému má Povodí Vltavy, s.p. právo hospodařit, potřebné oprávnění k jeho užívání (bude uzavřena smlouva o smlouvě budoucí na zřízení služebnosti). Za tímto účelem předloží žadatel v dostatečném předstihu žádost s přesnou specifikací dotčené části výše citovaného pozemku ve vlastnictví ČR s právem hospodařit pro Povodí Vltavy s.p. výše citovanou stavbou.
 - Dle ustanovení § 39 odst. 2, písm. a) vodního zákona bude zpracován havarijní a povodňový plán platný po dobu stavby.
 - Při výstavbě nového silničního mostu v obci Dobřív nebude docházet ke znečišťování vodního toku Klabava.
 - Zahájení a ukončení prací bude předem oznámeno správci vodního toku (Povodí Vltavy, s.p. – p. Pacolt, tel. 724 212 367). Správce vodního toku bude přizván ke kolaudaci stavby mostu, kde mu bude předáno geodetické zaměření skutečného provedení stavby mostu v systému S-JTSK a výškovém systému B.p.v. v digitální podobě (textový soubor bodů) a situace bude zakreslena ve výkresu formátu dgn, dwg nebo dxf.
11. Budou dodrženy podmínky závazného stanoviska – souhlas k zásahu do významného krajinného prvku vydaného Městským úřadem Rokycany, odborem životního prostředí, dne 31.8.2022 pod sp. zn.: MeRo/732/OŽP/22-5, podle zákona č. 114/1992 Sb., o ochraně přírody a krajiny, ve znění pozdějších předpisů:
- Dřeviny, které nejsou určeny ke kácení, budou důsledně chráněny před poškozením a zničením v souladu s arboristickým standardem AOPK 01 002 „Ochrana dřevin při stavební činnosti“ (ke stažení na <http://standards.nature.cz/uzseznam-standardu/>).
 - Přebytečný materiál ze stavby nebude ukládán na březích toku.
 - Po skončení prací bude okolí stavby v nejbližším možném termínu uvedeno do původního stavu, včetně zatravnění odkrytého původního povrchu.
12. Budou dodrženy podmínky Českého rybářského svazu, z.s., Západočeského územního svazu, ze dne 25.2.2022 pod zn. 61/21 – bude zabráněno úniku cizorodých látek do vodního toku řeky Klabavy, zejména výluhů z cementových směsí, které jsou pro vodní organismy toxické. Žádáme, aby termín zahájení stavby byl alespoň 14 dní předem oznámen místní organizaci (kontaktní osoba p. Ješenko - tel.: 607875346), která je pověřena hospodařením na výše uvedeném rybářském revíru a která provede záchranný transfer ryb v dotčeném místě vodního toku na náklady investora tohoto záměru.
13. Stavebník oznámí speciálnímu stavebnímu úřadu tyto fáze výstavby pro kontrolní prohlídky stavby:
- po ukončení demolice starého mostu a odhalení základové spáry
 - po ukončení výstavby spodní stavby
 - po provedení nosné konstrukce
 - po dokončení stavby.
14. O povolení uzavírky a stanovení přechodného dopravního značení bude požádán příslušný silniční správní úřad zhotovitelem stavby v předstihu 30 dnů před požadovaným termínem uzavírky.
15. Po dobu stavby bude umožněn bezpečný přístup i příjezd k přilehlým nemovitostem. O případném omezení budou vlastníci nebo uživatelé těchto nemovitostí informováni s dostatečným předstihem.

16. Pro vydání kolaudačního souhlasu opatří stavebník závazná stanoviska dotčených orgánů k užívání stavby vyžadovaná zvláštními předpisy a geometrický plán.
17. Stavba bude zahájena po nabytí právní moci tohoto rozhodnutí a dokončena do 31.12.2024.
18. Stavební povolení pozbývá platnosti, jestliže do dvou let ode dne, kdy nabylo právní moci, nebude stavba zahájena.

Účastníci řízení, na něž se vztahuje rozhodnutí správního orgánu:

Správa a údržba silnic Plzeňského kraje, p.o., Koterovská 462, 326 00 Plzeň; obec Dobřív, Dobřív 305, 338 44 Dobřív; Povodí Vltavy, státní podnik, závod Berounka, Holečkova 3178/8, 150 00 Praha.

Odůvodnění:

Dne 17.10.2022 podal žadatel žádost o vydání společného povolení. Uvedeným dnem bylo zahájeno společné řízení.

Speciální stavební úřad oznámil zahájení společného řízení známým účastníkům řízení, veřejnosti a dotčeným orgánům. Současně podle ustanovení § 94m odst. 3 stavebního zákona upustil od ohledání na místě a ústního jednání, protože jsou mu dobře známy poměry v území a žádost poskytuje dostatečný podklad pro posouzení záměru, a stanovil, že ve lhůtě do 15 dnů od doručení tohoto oznámení mohou účastníci řízení uplatnit své námítky a dotčené orgány svá závazná stanoviska.

Dne 20.1.2023 obdržel speciální stavební úřad podání Českého rybářského svazu, z.s., Západočeského územního svazu ze dne 18.1.2023 pod zn. 38/23 na oznámení o zahájení společného řízení.

Obsah tohoto podání je shodný s vyjádřením se k projektové dokumentaci ze dne 25.2.2022 č.j. 61/21 a podmínky tohoto účastníka řízení jsou zajištěny podmínkou č. 12 společného povolení. Toto podání nebylo posuzováno jako námítka nebo připomínka k řízení.

Speciální stavební úřad přezkoumal předloženou žádost, projednal ji s účastníky řízení, veřejností a dotčenými orgány a zjistil, že jejím uskutečněním nebo užíváním nejsou ohroženy zájmy chráněné stavebním zákonem, předpisy vydanými k jeho provedení a zvláštními předpisy. Umístění stavby je v souladu se schválenou územně plánovací dokumentací a vyhovuje obecným požadavkům na využívání území. Projektová dokumentace stavby splňuje obecné požadavky na výstavbu. Speciální stavební úřad v průběhu řízení neshledal důvody, které by bránily povolení záměru.

Stanoviska, vyjádření a souhlasy sdělili:

- Krajská hygienická stanice Plzeňského kraje se sídlem v Plzni závazné stanovisko dne 17.1.2022 č.j. KHSPL-36224/21/2021;
- Policie České republiky, Krajské ředitelství policie Plzeňského kraje, Územní odbor Rokycany, dopravní inspektorát stanovisko dne 2.2.2022 č.j. KRPP-163632/2021-030806;
- Městský úřad Rokycany, odbor životního prostředí dne 24.2.2022 č.j. MeRo/395/OŽP/22 Mou, 31.8.2022 MeRo/732/OŽP/22-5, 5.4.2022 MeRo/1233-1/OŽP/22;
- Městský úřad Rokycany, odbor školství a kultury dne 28.3.2022 č.j. MeRo/151/OŠK/22/Cin;
- Krajský úřad Plzeňského kraje, odbor životního prostředí rozhodnutí dne 6.6.2022 č.j. PK-ŽP/3523/22;
- GasNet Služby, s.r.o., dne 9.2.2022 pod č.j. 5002546846;
- Povodí Vltavy, státní podnik, závod Berounka, dne 24.2.2022 č.j. PVL-14767/2022/340/Li, PVL-3223/2022/SP;
- Povodí Vltavy, státní podnik, závod Berounka, souhlas ze dne 11.10.2022;
- ČEZ Distribuce, a. s., dne 4.2.2022 č.j. 001123739623;
- CETIN a.s., dne 1.11.2022 č.j. 796596/22;
- Vodohospodářská společnost Rokycany, s.r.o., provoz Rokycany, dne 19.11.2021 č.j. 465/21/P;
- Ministerstvo obrany, Oddělení ochrany územních zájmů Praha, Sekce nakládání s majetkem MO, ze dne 28.12.2021, 131355/2021-OÚZ-PHA-1150;
- Český rybářský svaz, západočeský územní svaz Plzeň, dne 25.2.2022 č.j. 61/21;
- Obec Dobřív, souhlas ze dne 28.1.2022;
- Obec Dobřív, rozhodnutí o povolení kácení, dne 17.10.2022 č.j. OÚDO/519/22.

Speciální stavební úřad zajistil vzájemný soulad předložených závazných stanovisek dotčených orgánů vyžadovaných zvláštními předpisy a zahrnul je do podmínek rozhodnutí.

Speciální stavební úřad rozhodl, jak je uvedeno ve výroku rozhodnutí, za použití ustanovení právních předpisů ve výroku uvedených.

Účastníci řízení - další dotčené osoby:

Vypořádání s návrhy a námitkami účastníků:

- Účastníci neuplatnili návrhy a námitky.

Vypořádání s vyjádřeními účastníků k podkladům rozhodnutí:

- Účastníci se k podkladům rozhodnutí nevyjádřili.

Poučení účastníků:

Proti tomuto rozhodnutí se lze odvolat do 15 dnů ode dne jeho oznámení ke Krajskému úřadu Plzeňského kraje, odboru dopravy a silničního hospodářství, podáním u zdejšího správního orgánu.

Odvolání se podává s potřebným počtem stejnopisů tak, aby jeden stejnopis zůstal správnímu orgánu a aby každý účastník dostal jeden stejnopis. Nepodá-li účastník potřebný počet stejnopisů, vyhotoví je správní orgán na náklady účastníka. Odvoláním lze napadnout výrokovou část rozhodnutí, jednotlivý výrok nebo jeho vedlejší ustanovení. Odvolání jen proti odůvodnění rozhodnutí je nepřipustné.

Speciální stavební úřad po dni nabytí právní moci výroku o umístění stavby doručí žadateli stejnopis písemného vyhotovení společného povolení opatřený doložkou právní moci spolu s ověřenou grafickou přílohou, stejnopis písemného vyhotovení společného povolení opatřený doložkou právní moci doručí také místně příslušnému obecnímu úřadu, pokud není stavebním úřadem, a jde-li o stavby podle § 15 nebo 16 stavebního zákona, také stavebnímu úřadu příslušnému k povolení stavby.

Speciální stavební úřad po dni nabytí právní moci výroku o povolení stavby předá žadateli jedno vyhotovení ověřené projektové dokumentace a štítek obsahující identifikační údaje o povolené stavbě. Další vyhotovení ověřené projektové dokumentace předá vlastníkovvi stavby, pokud není žadatelem. Žadatel je povinen štítek před zahájením stavby umístit na viditelném místě u vstupu na staveniště a ponechat jej tam až do dokončení stavby, případně do vydání kolaudačního souhlasu; rozsáhlé stavby se mohou označit jiným vhodným způsobem s uvedením údajů ze štítku.

Společné povolení má podle § 94p odst. 5 stavebního zákona platnost 2 roky. Stavba nesmí být zahájena, dokud rozhodnutí nenabude právní moci.



Poplatek:

Správní poplatek podle zákona č. 634/2004 Sb., o správních poplatcích, ve znění pozdějších předpisů položky 18 odst. 1 písm. f) ve výši 10000 Kč byl zaplacen dne 13.1.2023.

Obdrží:

účastníci řízení

Správa a údržba silnic Plzeňského kraje, příspěvková organizace, IDDS: qbep485, kterou zastupuje

Pontex, spol. s r.o., IDDS: nrpt3sn

Obec Dobřív, IDDS: 8jpay42

Povodí Vltavy, státní podnik, závod Berounka, IDDS: gg4t8hf

ČEZ Distribuce, a. s., IDDS: v95uqfy

CETIN a.s., IDDS: qa7425t

Vodohospodářská společnost Rokycany, s.r.o., provoz Rokycany, IDDS: iwfuex

České Radiokomunikace a.s., IDDS: g74ug4f

ČEZ ICT Services, a. s., IDDS: zbsdk9i

ČD - Telematika a.s., IDDS: dgzjrp

GasNet Služby, s.r.o., IDDS: jnnyjs6

PilsFree, z. s., IDDS: yifvts6

Ministerstvo obrany, Oddělení ochrany územních zájmů Praha, Sekce nakládání s majetkem MO, IDDS: hjyaavk

Telco Pro Services, a. s., IDDS: id6pgkc

T-Mobile Czech Republic a.s., IDDS: ygwch5i

Vodafone Czech Republic a.s., IDDS: 29acihr

Český rybářský svaz, západočeský územní svaz Plzeň, Tovární č.p. 281/5, Jižní Předměstí, 301 00 Plzeň 1

dotčené správní úřady

Krajská hygienická stanice Plzeňského kraje se sídlem v Plzni, IDDS: samai8a

Policie ČR, Krajské ředitelství policie PK, Územní odbor Rokycany, DI // č.j. KRPP-163632/2021-030806

Městský úřad Rokycany, odbor životního prostředí, Masarykovo náměstí č.p. 1, Střed, 337 01 Rokycany 1

Městský úřad Rokycany, odbor školství a kultury, Masarykovo náměstí č.p. 1, Střed, 337 01 Rokycany 1

Krajský úřad Plzeňského kraje, odbor životního prostředí, IDDS: zyjbr3p

č.j.: 20971/22/SÚSPK-P

POVĚŘENÍ

Správa a údržba silnic Plzeňského kraje, příspěvková organizace (dále jen „organizace“) zapsaná v obchodním rejstříku vedeném Krajským soudem v Plzni v oddíle Pr, vložka 737 se sídlem: Koterovská 462/162, 326 00 Plzeň – Koterov
IČ: 72053119
DIČ: CZ72053119
zastoupena: Ing. Miroslavem Doležalem, generálním ředitelem

tímto pověřuje pana **Mgr. Martina Víta, MPA,**

nar.: [REDAKCE]

trvale bytem: [REDAKCE]

k tomu, aby ji zastupoval při právních jednáních, a to v rozsahu kompetencí generálního ředitele organizace, včetně podepisování smluv či dohod, a to:

1. Smlouva o smlouvě budoucí o zřízení věcného břemene (služebnosti nebo reálného břemene);
2. Smlouva o zřízení věcného břemene (služebnosti nebo reálného břemene);
3. Smlouva o právu k provedení stavby nebo opatření na pozemku vlastníka – PK investor;
4. Smlouva o zajištění přeložky plynárenského zařízení;
5. Smlouva o provedení překládky telekomunikačního zařízení;
6. Smlouva o smlouvě budoucí o zajištění přeložky distribučního zařízení určeného k dodávce elektrické energie;
7. Smlouva o zajištění přeložky distribučního zařízení určeného k dodávce elektrické energie;
8. Smlouva o zvláštním užívání silnic (v nichž je organizace v postavení správce komunikace, resp. vykonává vlastnické oprávnění Plzeňského kraje) třetími stranami dle ust. § 25 zákona č. 13/1997 Sb., o pozemních komunikacích;
9. Smlouva o omezení užívání nemovitosti (v nichž je organizace v postavení správce komunikace, resp. vykonává vlastnické oprávnění Plzeňského kraje), jejímž předmětem je stanovení podmínek při provádění stavebních prací v komunikaci anebo pozemku a uložení inženýrské sítě do silničního pozemku, na něm nebo na mostních objektech za účelem zvláštního užívání dle § 25 zákona č. 13/1997 Sb., o pozemních komunikacích;
10. Dohoda o technických podmínkách při zvláštním užívání komunikace (v nichž je organizace v postavení správce komunikace, resp. vykonává vlastnické oprávnění Plzeňského kraje).

Toto pověření nabývá účinnosti dnem podpisu.

V Plzni dne

26 -09- 2022

Správa a údržba silnic
Plzeňského kraje,
příspěvková organizace
Koterovská 162, 326 00
IČ: 72053119

Správa a údržba silnic Plzeňského kraje, příspěvková organizace

Ing. Miroslav Doležal
generální ředitel

V Plzni dne

Pověření přijímá

Mgr. Martin Vít,

Zapsaná v OR vedené
oddíl Pr, vložka č. 737
IČO: 72053119
DIČ: CZ72053119

Pracoviště:
Koterovská 162
326 00 Plzeň

Tel.:
E-m

POVĚŘENÍ

Obchodní korporace **CETIN a.s.**, se sídlem Českomoravská 2510/19, Libeň, 190 00 Praha 9, IČ 04084063, zapsaná v obchodním rejstříku vedeném Městským soudem v Praze, spisová značka B 20623 („**Společnost**“), zastoupená níže podepsanými členy představenstva, tímto pověřuje zaměstnance pana

Ing. Jaroslava Nohavu
manažer

os. č. 3208, nar. dne [REDAKCE]

(„**Zaměstnanec**“)

adresa pro doručování: CETIN a.s., se sídlem Českomoravská 2510/19,
Libeň, 190 00 Praha 9, ID datové schránky: qa7425t

k tomu, aby za Společnost:

- činil jednání týkající se zřizování a provozování veřejné komunikační sítě ve smyslu zákona č. 127/2005 Sb., o elektronických komunikacích a o změně některých souvisejících zákonů, jednal s příslušnými orgány státní správy a samosprávy, s orgány činnými v trestním řízení, s pojišťovnami a likvidátory škod, stavebními úřady a s vlastníky nemovitostí dotčených výstavbou a provozem veřejné telekomunikační sítě, případně majetkovými správci či uživateli těchto nemovitostí, zastupoval Společnost v souvisejících správních řízeních,
- uzavíral smlouvy o budoucích smlouvách o zřízení věcného břemene dle ustanovení § 1785 a násl. občanského zákoníku a smlouvy o zřízení (nebo zániku) práv odpovídajících věcnému břemenu dle ustanovení § 1257 a násl. občanského zákoníku v návaznosti na ustanovení § 104 odst. 3 zákona č. 127/2005 Sb.,
- podepisoval a podával návrhy na vklad (nebo výmaz) práv odpovídajících věcným břemenům do katastru nemovitostí dle § 6 a násl. zákona č. 256/2013 Sb., o katastru nemovitostí (katastrální zákon) a následně Společnost zastupoval v řízení o povolení vkladu (nebo výmazu) práv odpovídajících věcným břemenům do katastru nemovitostí,
- podepisoval a podával návrhy na zahájení řízení o omezení vlastnického práva k pozemkům a stavbám zřízením věcného břemene rozhodnutím stavebního úřadu ve smyslu § 104 odst. 4 zákona č. 127/2005 Sb., a § 18 a násl. zákona č. 184/2006 Sb., zákon o vyvlastnění a následně Společnost v těchto řízeních a zřízení věcného břemene zastupoval,
- uzavíral smlouvy o umístění zařízení veřejné komunikační sítě, smlouvy nájemní a podnájemní k cizím nemovitostem pro účely výstavby, umístění a provozu veřejné komunikační sítě,
- uzavíral smlouvy o nájmu prostor za účelem umístění komunikačního vedení a zařízení ve vlastnictví Společnosti, např. rozvaděč typu ÚR+SR a kabelové lávky nebo žlaby,
- projednával smlouvy o pronájmu komunikačních vedení v prostorách a majetku jiných subjektů,
- projednával smlouvy o využití podpěr ve vlastnictví třetích osob pro nadzemní komunikační síť Společnosti,

- zastupoval Společnost ve správních řízeních, včetně veškerých rozhodnutích ve věci odvolacího řízení, souvisejících se zajišťováním sítí, poskytováním služeb a provozováním přístrojů elektronických komunikací,
- jednal a uzavíral smlouvy o nájmu nebo nákupu sítí elektronických komunikací od jiných osob,
- uzavíral nájemní nebo podnájemní smlouvy na užívání anténních stožárů nebo nosičů (konstrukcí) veřejné komunikační sítě náležející Společnosti za účelem umístění technologických prvků třetí osoby bez možnosti přístupu k síti nebo službám elektronických komunikací Společnosti,

a to vše včetně jednání, která mají za následek změnu nebo zrušení shora uvedených právních vztahů.

Zaměstnanec je ve výše uvedených záležitostech oprávněn Společnost zavazovat. Maximální hodnota závazku, který může Zaměstnanec za Společnost převzít, činí v každém případě částku **200.000,- Kč** (slovy: dvě stě tisíc korun českých).

Dále je oprávněn jednat a uzavírat smlouvy o realizaci, jejich předmětem je provedení překládky veřejné komunikační sítě Společnosti pro stavebníka ve smyslu ustanovení § 104 odst. 17 zák. č. 127/2005. Maximální hodnota závazku, který může Zaměstnanec za Společnost převzít, činí v každém případě částku **500.000,- Kč** (slovy: pět set tisíc korun českých). Zároveň je oprávněn projednávat jiné smlouvy, jejichž předmětem je zajištění zákonných předpokladů pro provedení Překládky a dále zajištění práv a zájmů Společnosti, jako vlastníka překládané veřejné komunikační sítě, v souvislosti s provedením Překládky pro stavebníka třetí osobou, které nejsou uvedeny výše.

Finanční limit se posuzuje dle následujících kritérií:

- a) dle konkrétní částky uvedené ve smlouvě, kterou má dle smlouvy jednorázově uhradit Společnost nebo
- b) dle souhrnné částky, kterou se Společnost zavazuje hradit po dobu, po kterou má smlouva trvat nebo po níž smlouvu nelze vypovědět anebo
- c) dle nejvyšší částky připadající na období jakéhokoli 1 roku v průběhu předpokládané platnosti smlouvy.

V případě možnosti rozdílných výkladů se smlouva vždy posuzuje podle výkladu, jehož výsledkem je vyšší částka. V případě změny výše uvedených právních vztahů se splnění výše uvedeného finančního limitu určuje dle peněžitě částky odpovídající závazku přijatému Společností či novým způsobem upravenému v dohodě o změně smlouvy (dodatku) za dobu trvání závazku počínaje účinností dodatku. Pro účely zrušení výše uvedených právních vztahů se splnění výše uvedeného finančního limitu určuje dle peněžitě částky odpovídající zrušenému závazku.

Zaměstnanec je dále oprávněn v souvislosti s výše uvedeným nahlížet do veškerých souvisejících spisů a dokumentace v držení jak orgánů veřejné moci, tak i soukromých osob, a pořizovat z takových spisů a dokumentace výpisy a opisy, jakož i činit další úkony, včetně přijímání písemností, nezbytné k zabezpečení práv a povinností Společnosti a to na území České republiky.

Toto pověření je platné do 10.6.2023. Jeho platnost rovněž končí ukončením pracovního poměru.

V Praze dne uvedeného na obrazu elektronického podpisu níže.

CETIN a.s.
Představenstvo

Toto pověření je elektronicky podepsáno, obraz elektronického podpisu naleznete níže, metadata užitých certifikátů jsou obsažena ve vlastnostech dokumentu.

Elektronicky podepsáno
Martin Škop, člen představenstva
CETIN a.s.
17:06 08.06.2022
RSA/2048

Elektronicky podepsáno
Michal Frankl, člen představenstva
CETIN a.s.
15:20 08.06.2022
RSA/2048