


Příloha č.2

Objekt AJ - PŮDORYS SUTERÉNU

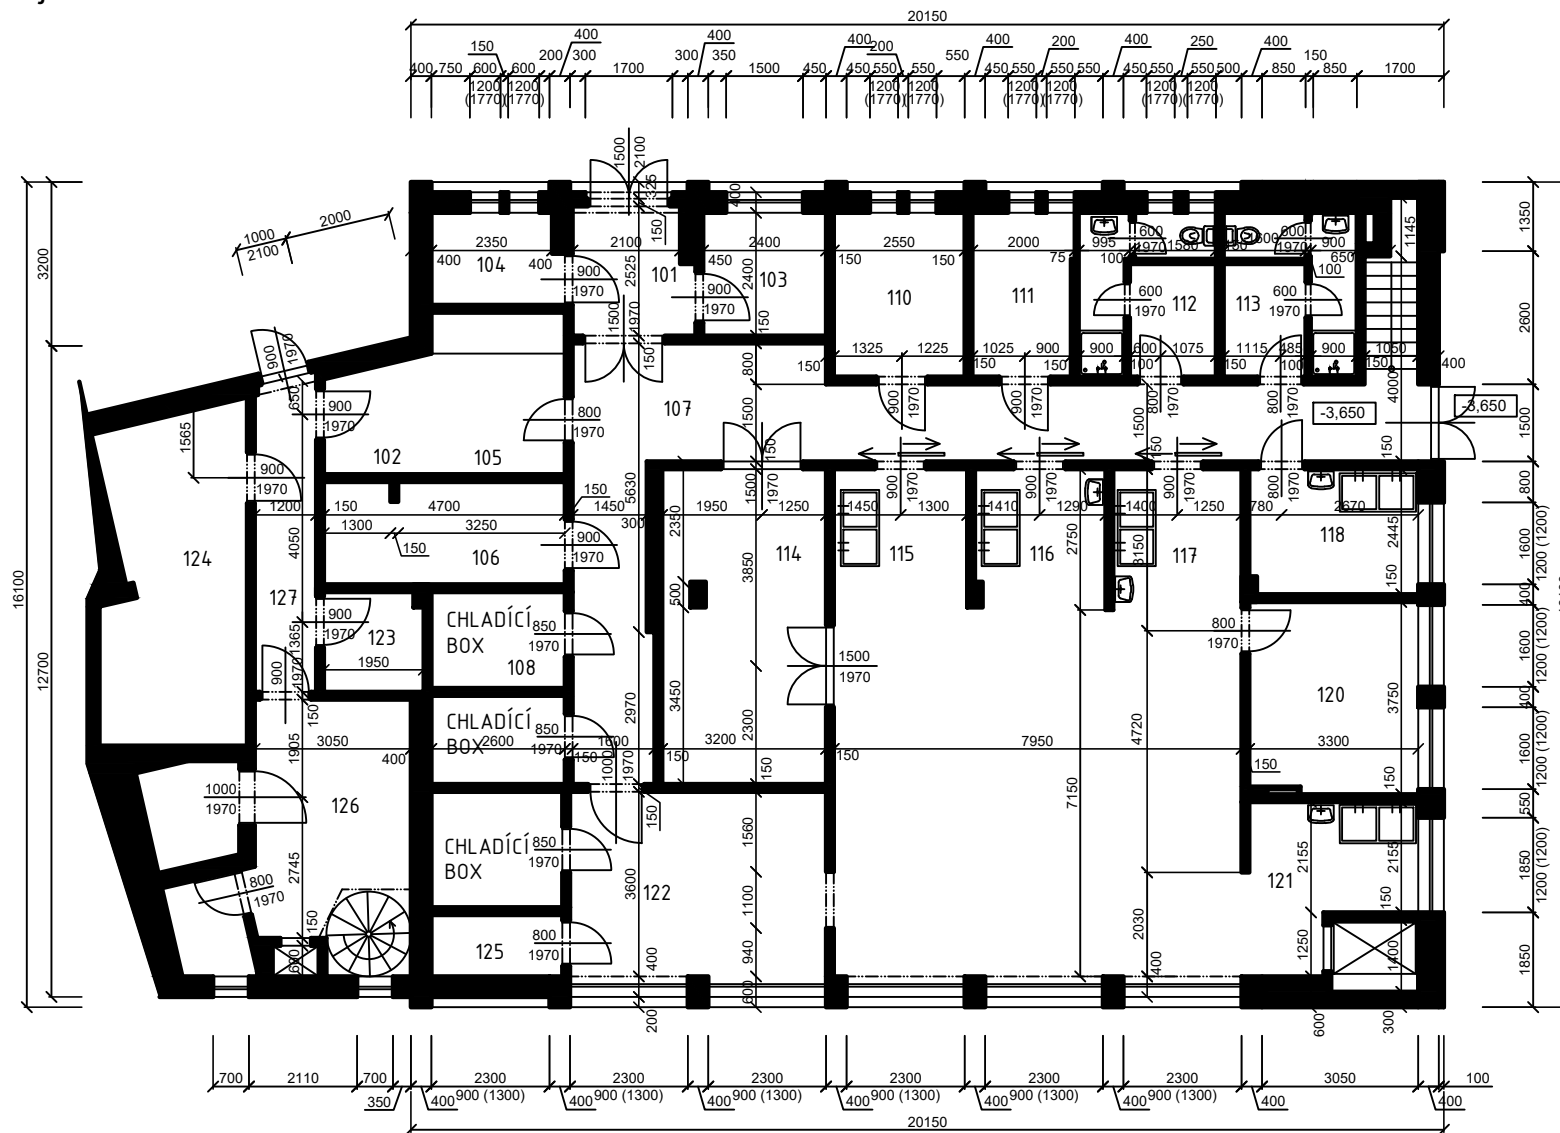

101	VCHOD, ZÁSOBOVÁNÍ	5,72
102	SKLAD OBALŮ	2,08
103	SKLAD ODPADKŮ	5,77
104	KANCELÁŘ VEDOUCÍ	4,48
105	UKLIDOVÁ KOMORA	10,05
106	HRUBÁ PŘÍPRAVA A SKLAD ZELENINY	9,40
107	CHODBA	36,47
108	CHLADÍČÍ BOX	4,50
109	CHLADÍČÍ BOX	4,30
110	SKLAD CHLAZ/MRAZ. POTRAVIN	8,16
111	SKLAD DKP	6,22
112	SOCIÁLNÍ ZÁZEMÍ ZAMĚSTANCŮ	7,83
113	SOCIÁLNÍ ZÁZEMÍ ZAMĚSTANCŮ	7,57
114	SUCHÝ SKLAD POTRAVIN	19,68
115	STUDENÁ KUCHYŇE, ČISTÁ PŘÍPRAVA ZELENINY	7,02
116	ČISTÁ PŘÍPRAVA MASA, VEJCE	6,81
117	PŘÍPRAVA TĚSTA	6,60
118	MYTÍ A SKLAD TERMOPORTŮ	8,03
119	VARNA	57,05
120	DENNÍ MÍSTNOST PRO ZAMĚSTANCE	12,31
121	UMÝVARNA PROVOZNIHO NÁDOBÍ	9,59
122	EXPEDICE	24,07
123	SKLAD DKP	3,74
124	SKLAD	18,64
125	KOPRESORY	3,06
126	CHODBA	15,59
127	CHODBA	7,08