


Příloha č.2

Objekt AJ - PŮDORYS PŘÍZEMÍ

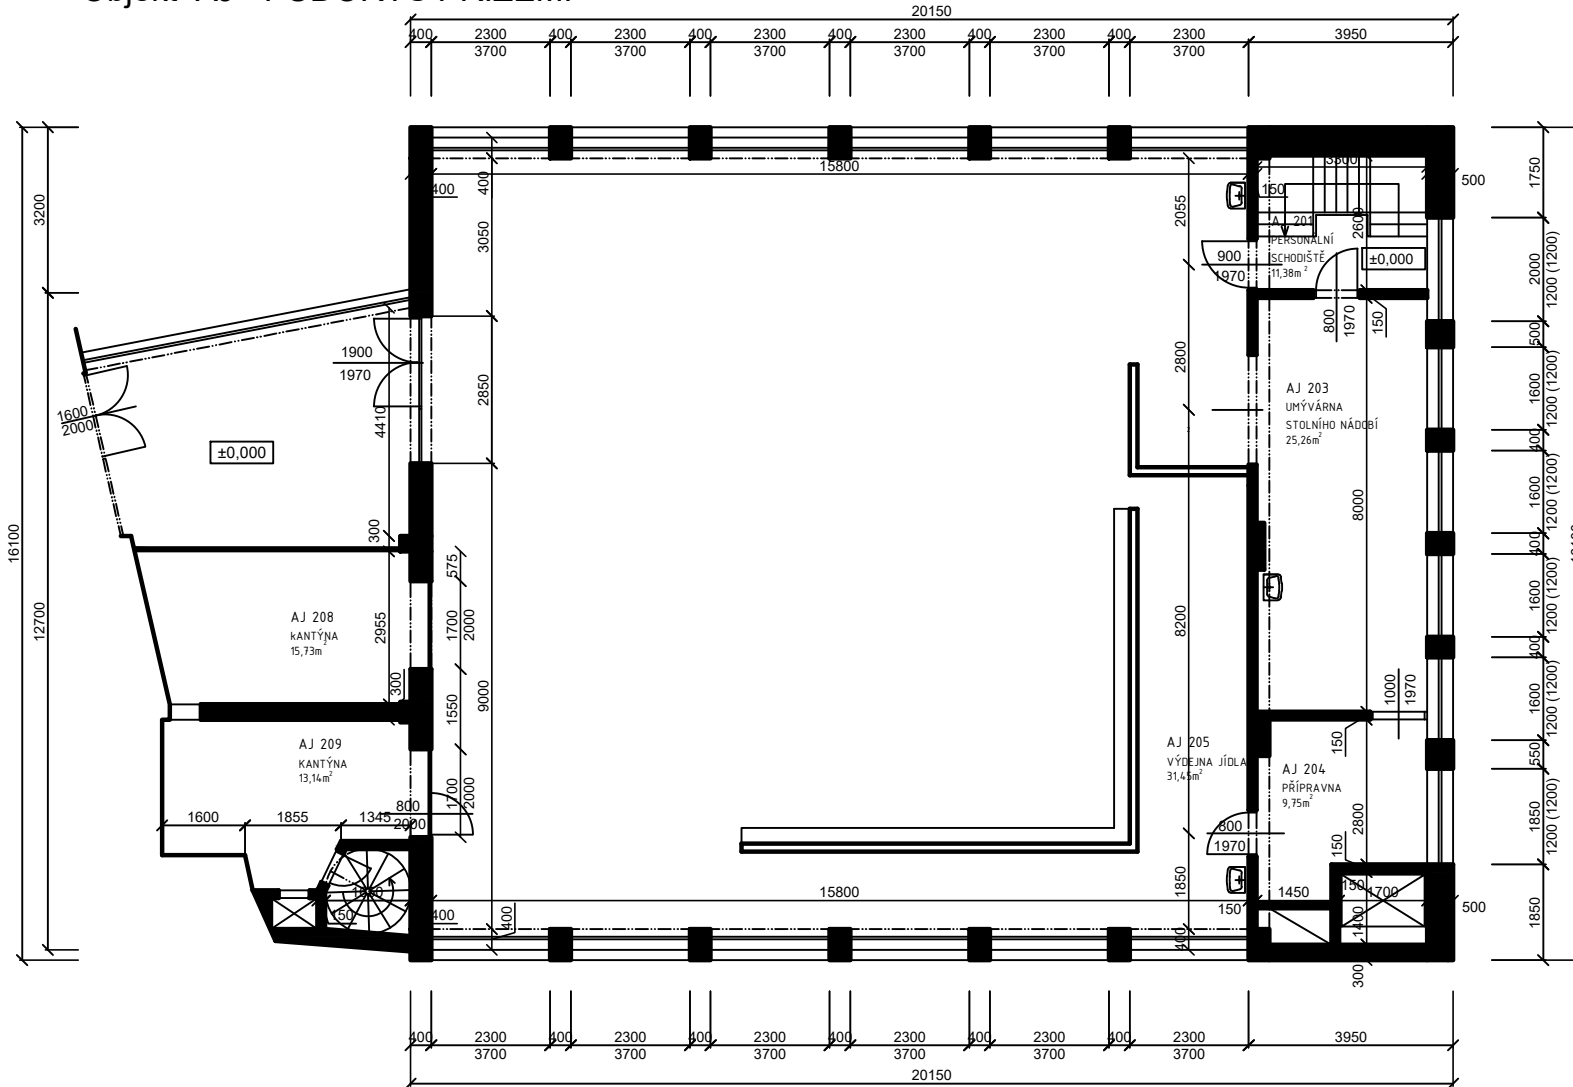

201	PERSONALNÍ SCHODIŠTĚ	11,38
203	UMÝVÁRNA NÁDOBÍ	25,26
204	PŘÍPRAVNA	9,75
205	VÝDEJNA JÍDLA	31,45
208	KANTÝNA	15,73
209	KANTÝNA	13,14