


Číslo bodu	Y	X	Kód kv.	Poznámka
------------	---	---	---------	----------

643-3	529848.33	1126156.19	3	hraniční znak
643-4	529869.84	1126137.14	3	hraniční znak
643-102	529837.89	1126163.82	3	kolík *1)
643-103	529892.30	1126120.03	3	kolík *1)

*1) dočasně stabilizováno- ohroženo zemědělskou činností
(dle §88 odst.6 vyhlášky 26/2007 Sb.)

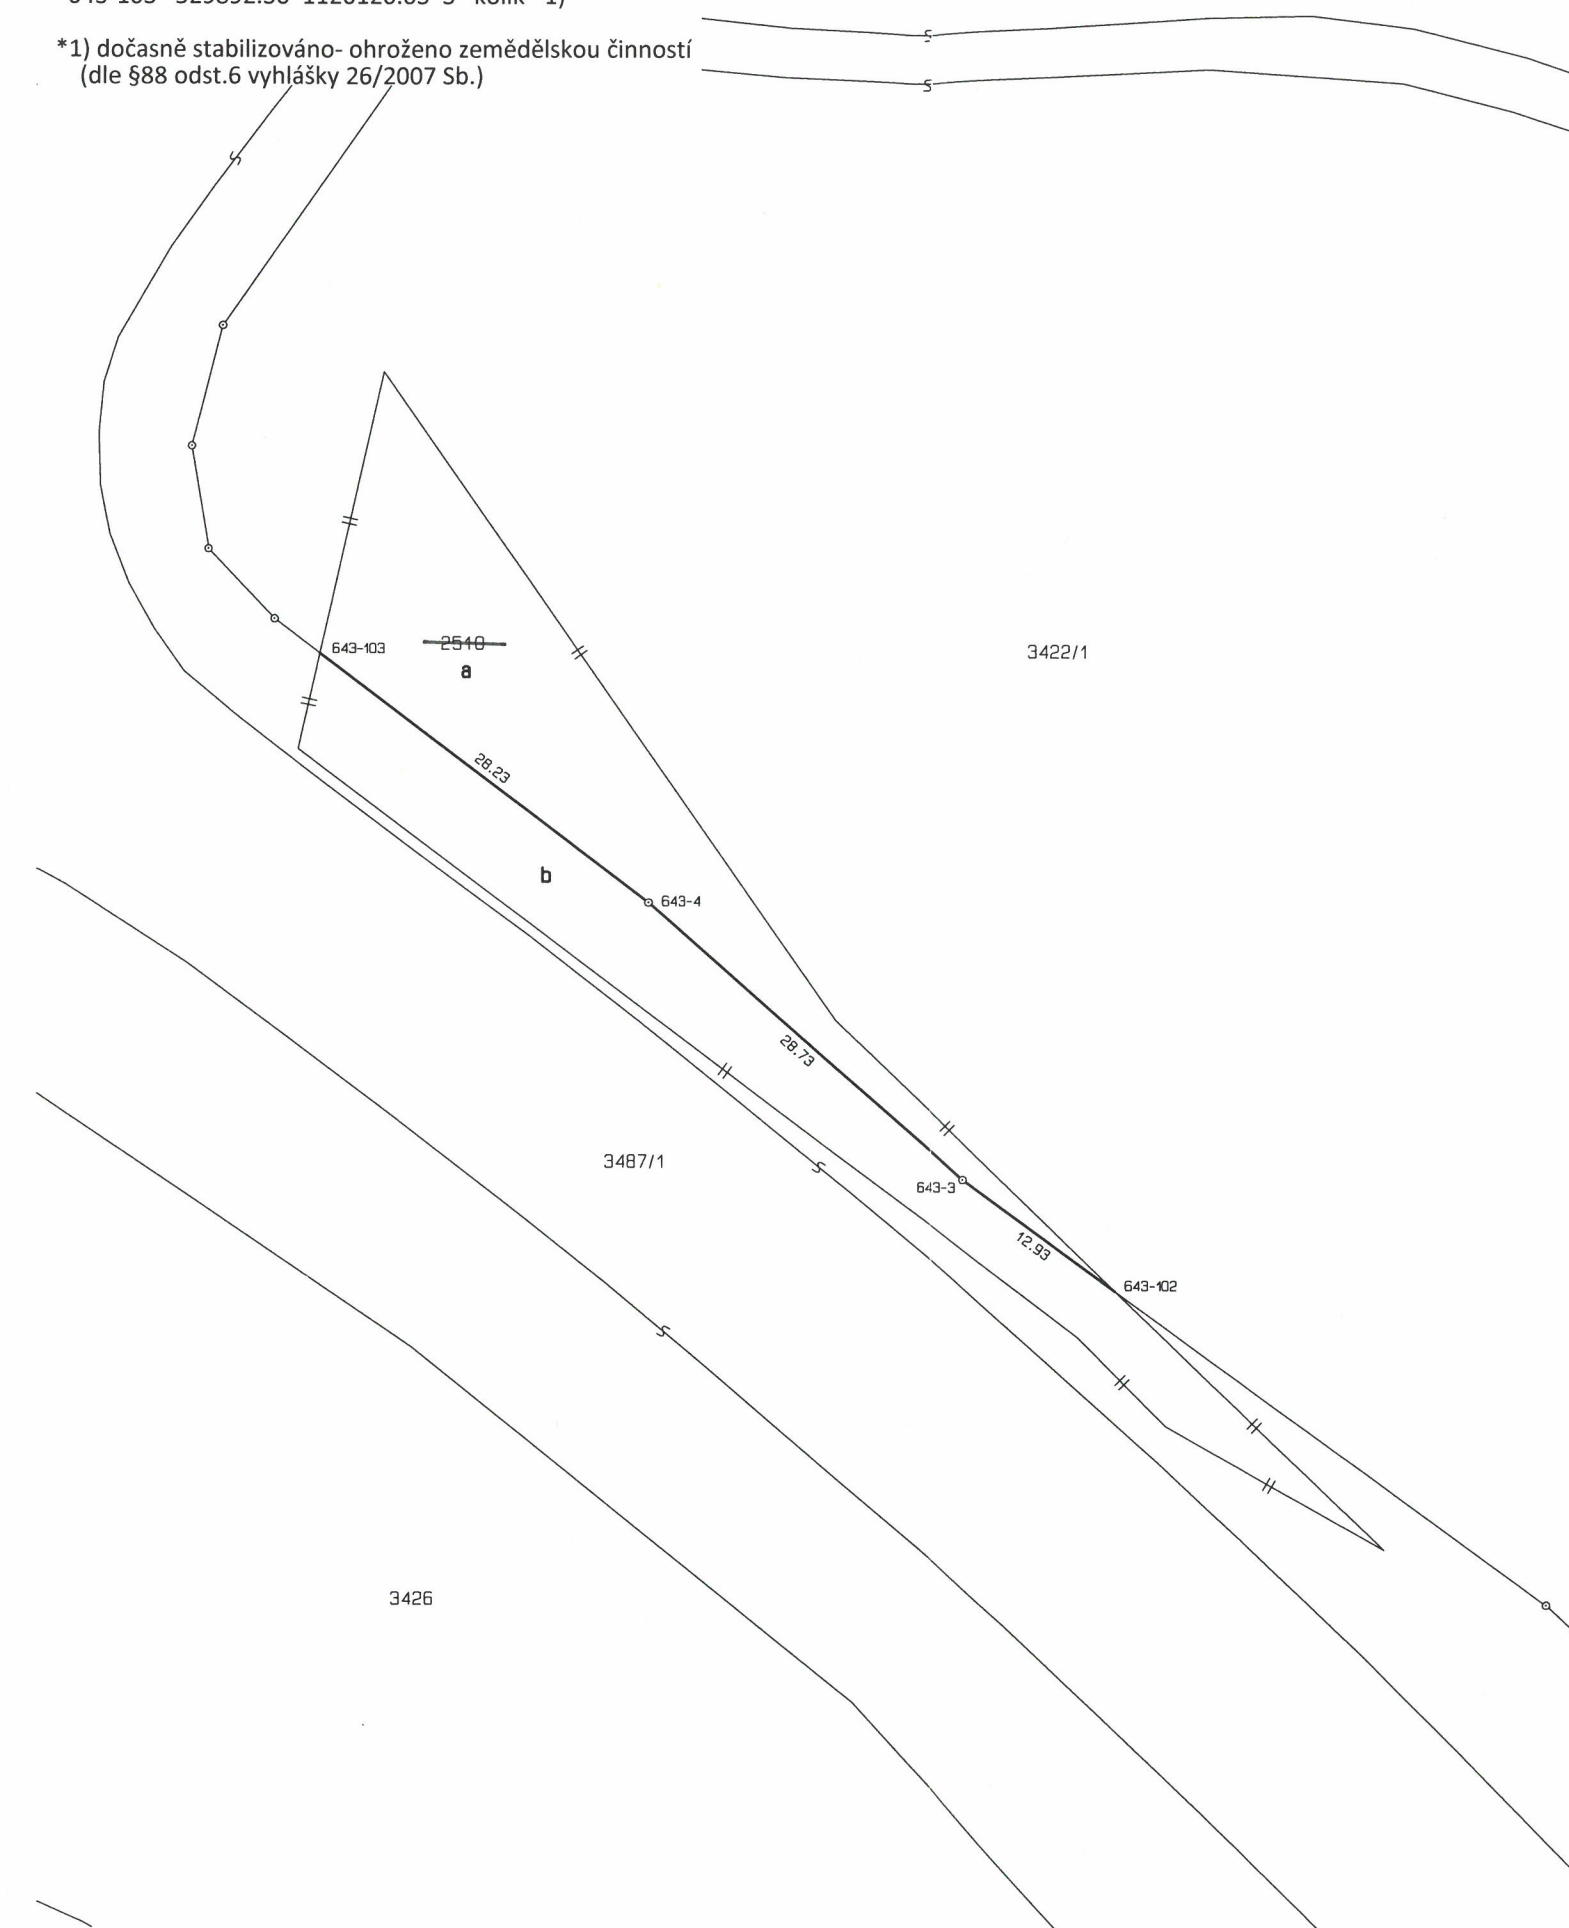

VÝKAZ DOSAVADNÍHO A NOVÉHO STAVU ÚDAJŮ KATASTRU NEMOVITOSTÍ																	
Dosavadní stav					Nový stav												
Označení pozemku parc. číslem	Výměra parcely		Druh pozemku	Způsob využití	Označení pozemku parc. číslem	Výměra parcely		Druh pozemku	Typ stavby	Zpús. určení výměr	Porovnání se stavem evidence právních vztahů						
											Díl přechází z pozemku označeného v		Číslo listu vlastnictví	Výměra dílu		Označení dílu	
	ha	m ²	ha	m ²		Způsob využití	Způsob využití	katastru nemovitosti	dřívější poz. evidenci		ha	m ²					
2510 3422/1	9	00	<u>ostat. pl.</u> <u>jina plocha</u> <u>ostat. pl.</u> <u>dálnice</u>		zaniká 3422/1	8	74	99	<u>ostat. pl.</u> <u>dálnice</u>		2	2510 3422/1	- 597	597	4	72	a celá
3487/1	*1) 8	70	28		3487/1	2	03	79	<u>ostat. pl.</u> <u>silnice</u>		2	2510 3487/1	597	113	4	28	b celá
	10	78	78			10	78	78							1	99	51
															2	03	79

*1) Rozdíl +/-1 m2 vzniklý zaokrouhlením výměr (bod 14.6 přílohy vyhlášky č.26/2007)

Dělit nebo scelovat pozemky lze jen na základě územního rozhodnutí, pokud podmínky pro ně nejsou stanoveny jiným rozhodnutím nebo opatřením.

GEOMETRICKÝ PLÁN

pro změnu hranic pozemků

Vyhotovil: TomGIS, Ing. Tomáš Mottl
Anenská 3/2
602 00 Brno, IČ 70412766

Číslo plánu: 948- 360/2013

Okres: Olomouc

Obec: Velký Újezd

Mapový list: DKM

Kód způsobu určení výměr je určen podle §77 odst. 2 vyhlášky č. 26/2007 Sb.

Dosavadním vlastníkům pozemků byla poskytnuta možnost seznámit se v terénu s průběhem navrhovaných nových hranic, které byly označeny předepsaným způsobem:

Náležitosti a přesností odpovídá právním předpisům.



Geometrický plán ověřil úředně oprávněný zeměměřický inženýr:

Ing. Tomáš Mottl

Dne 6.6.2013

Číslo 360/2013

Úředně oprávněný zeměměřický inženýr odpovídá za odbornou úroveň geometrického plánu, za dosažení předepsané přesnosti a za správnost a úplnost náležitostí podle právních předpisů.

Katastrální úřad, katastrální pracoviště souhlasí
s očíslováním parcel.



Souhlas katastrálního úřadu, katastrálního pracoviště potvrdil:

ING. VÍTĚZSLAV MUSIL

Дне 18. 07. 2013

Číslo 152-11-1

Jeden prvopis geometrického plánu a předepsané přílohy jsou uloženy u katastrálního úřadu, katastrálního pracoviště.