

Zadavatel	Technické služby města Olomouce, a.s.
Název VZ	Opravy komunikací, DNS
Evidenční číslo VZ v DNS	11/VZ/23 - DNS 007 A
Zakázka v DNS	Předlažba chodníků Gagarinova a Žikova
Název dokumentu	Smlouva o dílo

uzavřená dle ust. zákona č. 89/2012 Sb., občanský zákoník, v platném znění

I. Smluvní strany

Technické služby města Olomouce, a.s.

Objednatel: Zamenhofova 783/34, 779 00 Olomouc
 Se sídlem: IČ: 25826603
 DIČ: CZ25826603
 Obchodní rejstřík vedený Krajským soudem v Ostravě, oddíl B, vložka 2052
 Registrace: Ing. Pavlem Dostálem, předsedou představenstva
 Ing. Miloslavem Sobotkou, členem představenstva
 Zastoupený:
 Bankovní spojení

Zhotovitel: R - STAV OLOMOUC s.r.o.
 Se sídlem: Pavlovická 9/52, 779 00 Olomouc
 IČ: 24142409
 DIČ: CZ24142409
 Registrace: Obchodní rejstřík vedený Krajským soudem v Ostravě, oddíl C, Vložka 45840
 Františkem Rollerem
 Zastoupený:

II. Předmět smlouvy

1. Zhotovitel se na základě této smlouvy zavazuje, že pro objednatele provede dílo spočívající v předlažbě chodníků Gagarinova a Žikova (dále jen „dílo“).
2. Objednatel se zavazuje za provedené dílo zaplatit zhotoviteli sjednanou cenu za dílo v souladu s článkem IV. této smlouvy.

III. Termíny plnění

IV. Cena díla

1. Za řádné provedení díla byla stanovena cena v členění:
Cena v Kč bez DPH : 224 420,51
 1. Zahájení plnění: po podpisu smlouvy
 2. Ukončení plnění: 15.7.2023
DPH v zákonné výši : 47 128,31 Cena celkem
v Kč vč. DPH : 271 548,82
2. V této ceně jsou zahrnuty všechny náklady zhotovitele na provedení díla.
3. Cena za provedení díla je konečná, úplná a nepřekročitelná.

Zadavatel	Technické služby města Olomouce, a.s.
Název VZ	Opravy komunikací, DNS
Evidenční číslo VZ v DNS	11/VZ/23 - DNS 007 A
Zakázka v DNS	Předlažba chodníků Gagarinova a Zikova
Název dokumentu	Smlouva o dílo

V. Platební podmínky

1. Objednatel je povinen uhradit zhotoviteli cenu za dílo na základě daňového dokladu, který je zhotovitel oprávněn vystavit po řádném dokončení díla a předání díla objednateli vč. protokolu o předání díla.
2. Cena za dílo podle této smlouvy je splatná do 30 dní ode dne doručení daňového dokladu objednateli.

VI. Smluvní pokuta

1. Smluvní strany se zavazují z titulu neplnění níže uvedených závazků z této smlouvy zaplatit oprávněné straně tyto pokuty:
 - v případě prodlení s provedením díla poskytne zhotovitel objednateli smluvní pokutu ve výši 500,00 Kč za každý kalendářní den prodlení.
 - v případě neproplacení faktury v dohodnuté lhůtě splatnosti je zhotovitel oprávněn účtovat objednateli náhradu ve výši 0,05 % z ceny faktury za každý den prodlení.

VII. Podmínky provedení díla

1. Zhotovitel se zavazuje provést dílo v souladu s platnými předpisy a normami.
2. Zhotovitel nemá nárok na úhradu ceny za práce, dodávky a služby, které provedl v rozporu se smlouvou a nebyly písemně oznámeny „Oznámením změny“ a odsouhlaseny objednatel.
3. Zhotovitel se zavazuje průběžně informovat objednatele o realizaci díla a ihned informovat objednatele o jakékoliv změně mající vliv na předmět či lhůtu plnění.
4. Veškeré škody, které vzniknou v souvislosti s činností zhotovitele na vlastnictví veřejném, dalších osob či na díle samém, je zhotovitel povinen neprodleně odstranit na vlastní náklady. Toto ustanovení se netýká živelných pohrom.
5. Na provedené dílo poskytuje zhotovitel záruku v délce 36 měsíců. Záruka začíná plynout ode dne protokolárního předání díla bez vad a nedostatků objednateli.

VIII. Odstoupení od smlouvy

1. Jestliže zhotovitel nebude provádět práce v souladu s touto smlouvou je objednatel oprávněn, na základě písemného oznámení, odstoupit od této smlouvy.
2. Objednatel je oprávněn odstoupit od této smlouvy v případě, kdy bude proti zhotoviteli podán ze strany třetích osob návrh na zahájení insolvenčního řízení nebo v případě, kdy zhotovitel vstoupí do likvidace. Po takovém ukončení smlouvy musí objednatel spolu se zhotovitelem co možná nejdříve ověřit hodnotu provedených prací a tyto zhotoviteli uhradit.

IX. Závěrečná ustanovení:

1. Tato smlouva se vyhotovuje ve dvou stejnopisech, z nichž jeden obdrží objednatel a jeden zhotovitel.
2. Zhotovitel bere na vědomí, že obsah této smlouvy včetně všech dodatků může být poskytnut žadateli v režimu zákona č. 106/1999 Sb., o svobodném přístupu k informacím, ve znění pozdějších předpisů, a že tato smlouva včetně všech dodatků bude objednatel.

<i>Zadavatel</i>	Technické služby města Olomouce, a.s.
<i>Název VZ</i>	Opravy komunikací, DNS
<i>Evidenční číslo VZ v DNS</i>	11/VZ/23 - DNS 007 A
<i>Zakázka v DNS</i>	Předlažba chodníků Gagarinova a Zikova
<i>Název dokumentu</i>	Smlouva o dílo

uveřejněna v registru smluv dle zákona č. 340/2015 Sb., o zvláštních podmínkách účinnosti některých smluv, uveřejňování těchto smluv a o registru smluv (zákon o registru smluv).

3. Smluvní strany prohlašují, že skutečnosti uvedené v této smlouvě nepovažují za obchodní tajemství ve smyslu § 504 zákona č. 89/2012 Sb., občanský zákoník, ve znění pozdějších předpisů.
4. Tato smlouva nabývá platnosti dnem podpisu oprávněných zástupců obou smluvních stran a účinnosti dnem uveřejnění prostřednictvím registru smluv dle příslušných ustanovení zákona o registru smluv.
5. Tuto smlouvu je možné doplnit, měnit nebo ukončit jen v písemné formě.
6. Nedílnou součástí smlouvy jsou tyto přílohy:
 - Vyplněný výkaz výměr (příloha č. 1)
 - Orientační situace (příloha č. 2)
 - Smluvní podmínky pro dodavatele (příloha č. 3)

V Olomouci dne Objednatel:

Zhotovitel:

Ing. Pavel Dostál předseda
představenstva

František Roller
jednatel

Ing. Miloslav Sobotka člen
představenstva

REKAPITULACE STAVBY

Kód: DNS007/MK/2023

Stavba: Předlažba chodníků Gagarinova a Zikova

KSO:

Místo:

CC-CZ:

Datum: 30. 5. 2023

Zadavatel:

Technické služby města Olomouce, a.s.

IČ:

25826603

DIČ:

CZ25826603

Uchazeč:

R - STAV OLOMOUC s.r.o.

IČ:

24142409

DIČ:

CZ24142409

Projektant:

IČ:

DIČ:

Zpracovatel:

IČ:

DIČ:

Poznámka:

Cena bez DPH

224 420,51

	Sazba daně	Základ daně	Výše daně
DPH základní	21,00%	224 420,51	
DPH snížená	15,00%	0,00	47 128,31 0,00

Cena s DPH

v

CZK

271 548,82

Projektant

Zpracovatel

Datum a podpis:

Razítko

Datum a podpis:

Razítko

Objednavatel

Uchazeč

Datum a podpis:

Razítko

Datum a podpis:

Razítko

REKAPITULACE OBJEKTŮ STAVBY A SOUPISŮ PRACÍ

Kód: DNS007/MK/2023

Stavba: Předlažba chodníků Gagarinova a Zikova

Místo: Kód Popis

Zadavatel: Technické služby města Olomouce, a.s.

Uchazeč: R - STAV OLOMOUC s.r.o.

Náklady z rozpočtu

Datum:

Cena bez DPH [CZK] Cena s DPH [CZK]

30. 5. 2023

Projektant:

Zpracovatel:

224 420,51

271 548,82

SO37

Chodník Gagarinova č. 22-24

85 532,71

103 494,58

SO39

Chodník Zikova č.14

138 887,80

168 054,24

KRYCÍ LIST SOUPISU PRACÍ

Stavba:

Předlažba chodníků Gagarinova a Zikova

Objekt:

SO37 - Chodník Gagarinova č. 22-24

KSO:

Místo:

Zadavatel:

Technické služby města Olomouce, a.s.

Uchazeč:

R - STAV OLOMOUC s.r.o.

Projektant:

Zpracovatel:

Poznámka:

CC-CZ:

Datum: 30. 5. 2023

IČ:

25826603

DIČ:

CZ25826603

IČ:

24142409

DIČ:

CZ24142409

IČ:

DIČ:

IČ:

DIČ:

Cena bez DPH				85 532,71
	Základ daně	Sazba daně		Výše daně
DPH základní	85 532,71	21,00%		17 961,87
snížená	0,00	15,00%		0,00
Cena s DPH	v	CZK		103 494,58

Projektant

Zpracovatel

Datum a podpis: Razítko

Datum a podpis:

Razítko

Objednavatel

Uchazeč

Datum a podpis: Razítko

Datum a podpis:

Razítko

REKAPITULACE ČLENĚNÍ SOUPISU PRACÍ

Stavba: Předlažba chodníků Gagarinova a Zikova

Objekt: **SO37 - Chodník Gagarinova č. 22-24**

Místo: Datum: 30. 5. 2023

Zadavatel: Technické služby města Olomouce, a.s.

Uchazeč: R - STAV OLOMOUC s.r.o.

Projektant:

Zpracovatel:

Kód dílu - Popis

Cena celkem [CZK]

Náklady ze soupisu prací

85 532,71

HSV - Práce a dodávky HSV

1 - Zemní práce

5 - Komunikace

9 - Ostatní konstrukce a práce-bourání

998 - P ř esun hmot

VRN - Vedlejší rozpočtové náklady

VRN9 - Ostatní náklady

SOUPIS PRACÍ

Stavba:

Předlažba chodníků Gagarinova a Zikova

Objekt:

SO37 - Chodník Gagarinova č. 22-24

Místo: Datum: 30. 5. 2023

Zadavatel:

Technické služby města Olomouce, a.s.

Projektant:

Uchazeč:

R - STAV OLOMOUC s.r.o.

Zpracovatel:

PČ	Typ	Kód	Popis MJ	Množství	J.cena [CZK]	Cena celkem [CZK]
----	-----	-----	----------	----------	--------------	-------------------

Náklady soupisu celkem 85 532,71

0 HSV Práce a dodávky HSV 82 732,71 0 1 Zemní práce

1	K	113106121	Rozebrání dlažeb z betonových nebo kamenných dlaždic komunikací pro pěší ručně	m2	38,900	56,00	2 178,40
2	K	113202111	Vytrhání obrub krajníků obrubníků stojatých	m	32,000		
3	K	113203111	Vytrhání obrub z dlažebních kostek	m	22,000		
4	K	979071022	Očištění dlažebních kostek drobných se spárováním živičnou směsí nebo MC při překopech inženýrských sítí	m2	2,200		
5	K	131251103	Hloubení jam nezapažených v hornině třídy těžitelnosti I, skupiny 3 objem do 100 m3 strojně	m3	7,780		
6	K	167151101R	Nakládání výkopku z hornin třídy těžitelnosti I, skupiny 1 až 3 do 100 m3	m3	7,780		
7	K	162751117	Vodorovné přemístění do 10000 m výkopku/sypaniny z horniny třídy těžitelnosti I, skupiny 1 až 3	m3	7,780		
8	K	162751119	Příplatek k vodorovnému přemístění výkopku/sypaniny z horniny třídy těžitelnosti I skupiny 1 až 3 ZKD 1000 m přes 10000 m	m3	38,900		
9	K	171201231	Poplatek za uložení zeminy a kamení na recyklační skládce (skládkovné) kód odpadu 17 05 04	t	12,448		
10	K	162751117R	Vodorovné přemístění do 10000 m výkopku/sypaniny z horniny třídy těžitelnosti I, skupiny 1 až 3 dovoz ornice	m3	0,450		
11	K	167151101	Nakládání výkopku z hornin třídy těžitelnosti I, skupiny 1 až 3 do 100 m3 pro dovoz ornice	m3	0,450		
12	M	10364101	<i>zemina pro terénní úpravy - ornice</i>	t	0,720		
13	K	181351103	Rozprostření ornice tl vrstvy do 200 mm pl do 500 m2 v rovině nebo ve svahu do 1:5 strojně	m2	3,000		
14	K	181411131	Založení parkového trávníku výsevem plochy do 1000 m2 v rovině a ve svahu do 1:5	m2	3,000		
15	M	00572410	<i>osivo směs travní parková</i>	kg	0,060		
16	K	181951112	Úprava pláně v hornině třídy těžitelnosti I, skupiny 1 až 3 se zhutn ě n ě m strojně	m2	38,900		

0 5 Komunikace

17	K	564861111	Podklad ze šterkodrtě ŠD tl 200 mm	m2	38,900		
18	K	596811221	Kladení betonové dlažby komunikací pro pěší do lože z kameniva vel do 0,25 m2 plochy do 100 m2	m2	38,900		
19	M	59245320R	<i>dlažba skladebná betonová 40x40x6 cm přírodní</i>	m2	38,900		

0 9 Ostatní konstrukce a práce-bourání

20	K	916131213	Osazení silničního obrubníku betonového stojatého s boční opěrou do lože z betonu prostého	m	22,000		
21	M	59217031	<i>obrubník betonový silniční 1000x150x250mm</i>	m	22,000		
22	K	916111123	Osazení obruby z drobných kostek s boční opěrou do lože z betonu prostého	m	22,000		
23	K	916331112	Osazení zahradního obrubníku betonového do lože z betonu s boční opěrou	m	10,000		
24	M	59217001	<i>obrubník betonový zahradní 1000x50x250mm</i>	kus	10,000		
25	K	916991121	Lože pod obrubníky, krajníky nebo obruby z dlažebních kostek z betonu prostého	m3	2,800		
26	K	899331111	Výšková úprava uličního vstupu nebo vpusti do 200 mm zvýšením poklopu	kus	1,000		
27	K	997221561	Vodorovná doprava suti z kusových materiálů do 1 km	t	19,010		

PČ	Typ	Kód	Popis	MJ	Množství	J.cena [CZK]	Cena celkem [CZK]
28		K997221569	Příplatek ZKD 1 km u vodorovné dopravy suti z kusových materiálů	t	361,190		
29		K997221611	Nakládání suti na dopravní prostředky pro vodorovnou dopravu	t	19,010		
30		K997221861	Poplatek za uložení stavebního odpadu na recyklační skládce (skládkovné) z prostého betonu pod kódem 17 01 01	t	19,010		
D 998			Přesun hmot				
31		K998223011	Přesun hmot pro pozemní komunikace s krytem dlážděným	t	25,082		
D VRN			Vedlejší rozpočtové náklady				
D VRN9			Ostatní náklady				
32		K034002000	Zabezpečení staveniště a dopravní značení	soubor	1,000		

KRYCÍ LIST SOUPISU PRACÍ

Stavba:

Předlažba chodníků Gagarinova a Zikova

Objekt:

SO39 - Chodník Zikova č.14

KSO:

Místo:

Zadavatel:

Technické služby města Olomouce, a.s.

Uchazeč:

R - STAV OLOMOUC s.r.o.

Projektant:

Zpracovatel:

Poznámka:

CC-CZ:

Datum: 30. 5. 2023

IČ:

25826603

DIČ:

CZ25826603

IČ:

24142409

DIČ:

CZ24142409

IČ:

DIČ:

IČ:

DIČ:

Cena bez DPH			138 887,80
	Základ daně	Sazba daně	Výše daně
DPH základní	138 887,80	21,00%	29 166,44
snížená	0,00	15,00%	0,00
Cena s DPH	v	CZK	168 054,24

Projektant

Zpracovatel

Datum a podpis: Razítko

Datum a podpis:

Razítko

Objednavatel

Uchazeč

Datum a podpis: Razítko

Datum a podpis:

Razítko

REKAPITULACE ČLENĚNÍ SOUPISU PRACÍ

Stavba: Předlažba chodníků Gagarinova a Zikova

Objekt: **SO39 - Chodník Zikova č.14**

Místo: Datum: 30. 5. 2023

Zadavatel: Technické služby města Olomouce, a.s.

Uchazeč: R - STAV OLOMOUC s.r.o.

Projektant:

Zpracovatel:

Kód dílu - Popis

Cena celkem [CZK]

Náklady ze soupisu prací

HSV - Práce a dodávky HSV

1 - Zemní práce

5 - Komunikace

9 - Ostatní konstrukce a práce-bourání

998 - P ř esun hmot

VRN - Vedlejší rozpočtové náklady

VRN9 - Ostatní náklady

SOUPIS PRACÍ

Stavba: Předlažba chodníků Gagarinova a Zikova

Objekt: **SO39 - Chodník Zikova č.14**

Místo: Datum: 30. 5. 2023

Zadavatel: Technické služby města Olomouce, a.s.

Uchazeč: R - STAV OLOMOUC s.r.o.


Projektant:

Zpracovatel:

Náklady soupisu celkem

PČ	Typ	Kód	Popis	MJ	Množství	J.cena [CZK]	Cena celkem [CZK]
D HSV Práce a dodávky HSV							
D 1 Zemní práce							
1	K	113106121	Rozebrání dlažeb z betonových nebo kamenných dlaždic komunikací pro pěší ručně	m2		53,500	
2	K	113202111	Vytrhání obrub krajiníků obrubníků stojatých	m		63,500	
3	K	113203111	Vytrhání obrub z dlažebních kostek	m		35,500	
4	K	979071022	Očištění dlažebních kostek drobných se spárováním živičnou směsí nebo MC při překozech inženýrských sítí	m2		3,550	
5	K	131251103	Hloubení jam nezapažených v hornině třídy těžitelnosti I, skupiny 3 objem do 100 m3 strojně	m3		10,700	
6	K	167151101R	Nakládání výkopku z hornin třídy těžitelnosti I, skupiny 1 až 3 do 100 m3	m3		10,700	
7	K	162751117	Vodorovné přemístění do 10000 m výkopku/sypaniny z horniny třídy těžitelnosti I, skupiny 1 až 3	m3		10,700	
8	K	162751119	Příplatek k vodorovnému přemístění výkopku/sypaniny z horniny třídy těžitelnosti I skupiny 1 až 3 ZKD 1000 m přes 10000 m	m3		53,500	
9	K	171201231	Poplatek za uložení zeminy a kamení na recyklační skládce (skládkovné) kód odpadu 17 05 04	t		17,120	
10	K	162751117R	Vodorovné přemístění do 10000 m výkopku/sypaniny z horniny třídy těžitelnosti I, skupiny 1 až 3 dovoz ornice	m3		2,100	
11	K	167151101	Nakládání výkopku z hornin třídy těžitelnosti I, skupiny 1 až 3 do 100 m3 pro dovoz ornice	m3		2,100	
12	M	10364101	<i>zemina pro terénní úpravy - ornice</i>	t		3,360	
13	K	181351103	Rozprostření ornice tl vrstvy do 200 mm pl do 500 m2 v rovině nebo ve svahu do 1:5 strojně	m2		14,000	
14	K	181411131	Založení parkového trávníku výsevem plochy do 1000 m2 v rovině a ve svahu do 1:5	m2		14,000	
15	M	00572410	<i>osivo směs travní parková</i>	kg		0,280	
16	K	181951112	Úprava pláně v hornině třídy těžitelnosti I, skupiny 1 až 3 se zhutněním strojně	m2		53,500	
D 5 Komunikace 43 066,40							
17	K	564861111	Podklad ze šterkodrtě ŠD tl 200 mm	m2		53,500	
18	K	596811221	Kladení betonové dlažby komunikací pro pěší do lože z kameniva vel do 0,25 m2 plochy do 100 m2	m2		53,500	
19	M	59246003	<i>dlažba plošná betonová terasová hladká 500x500x50mm</i>	m2		53,500	
20	K	596211110	Kladení zámkové dlažby komunikací pro pěší ručně tl 60 mm skupiny A pl do 50 m2	m2		1,200	
21	M	59245019	<i>dlažba tvar obdélník betonová pro nevidomé 200x100x60mm přírodní</i>	m2		1,200	
D 9 Ostatní konstrukce a práce-bourání 61 096,59							
22	K	916131213	Osazení silničního obrubníku betonového stojatého s boční opěrou do lože z betonu prostého	m		35,500	
23	M	59217031	<i>obrubník betonový silniční 1000x150x250mm</i>	m		35,500	
24	K	916111123	Osazení obruby z drobných kostek s boční opěrou do lože z betonu prostého	m		35,500	
25	K	916331112	Osazení zahradního obrubníku betonového do lože z betonu s boční opěrou	m		28,000	
26	M	59217001	<i>obrubník betonový zahradní 1000x50x250mm</i>	kus		28,000	
27	K	916991121	Lože pod obrubníky, krajiníky nebo obruby z dlažebních kostek z betonu prostého	m3		5,230	

PČ	Typ	Kód	Popis	MJ	Množství	J.cena [CZK]	Cena celkem [CZK]
28		K997221561	Vodorovná doprava suti z kusových materiálů do 1 km	t	30,743		
29	K	997221569	Příplatek ZKD 1 km u vodorovné dopravy suti z kusových materiálů	t	584,117		
30		K997221611	Nakládání suti na dopravní prostředky pro vodorovnou dopravu	t	30,743		
31	K	997221861	Poplatek za uložení stavebního odpadu na recyklační skládce (skládkovné) z prostého betonu pod kódem 17 01 01	t	30,743		
D 998			Přesun hmot				
32	K	998223011	Přesun hmot pro pozemní komunikace s krytem dlážděným	t	42,082		
D VRN			Vedlejší rozpočtové náklady				
D VRN9			Ostatní náklady				
33		K034002000	Zabezpečení staveniště a dopravní značení	soubor	1,000		

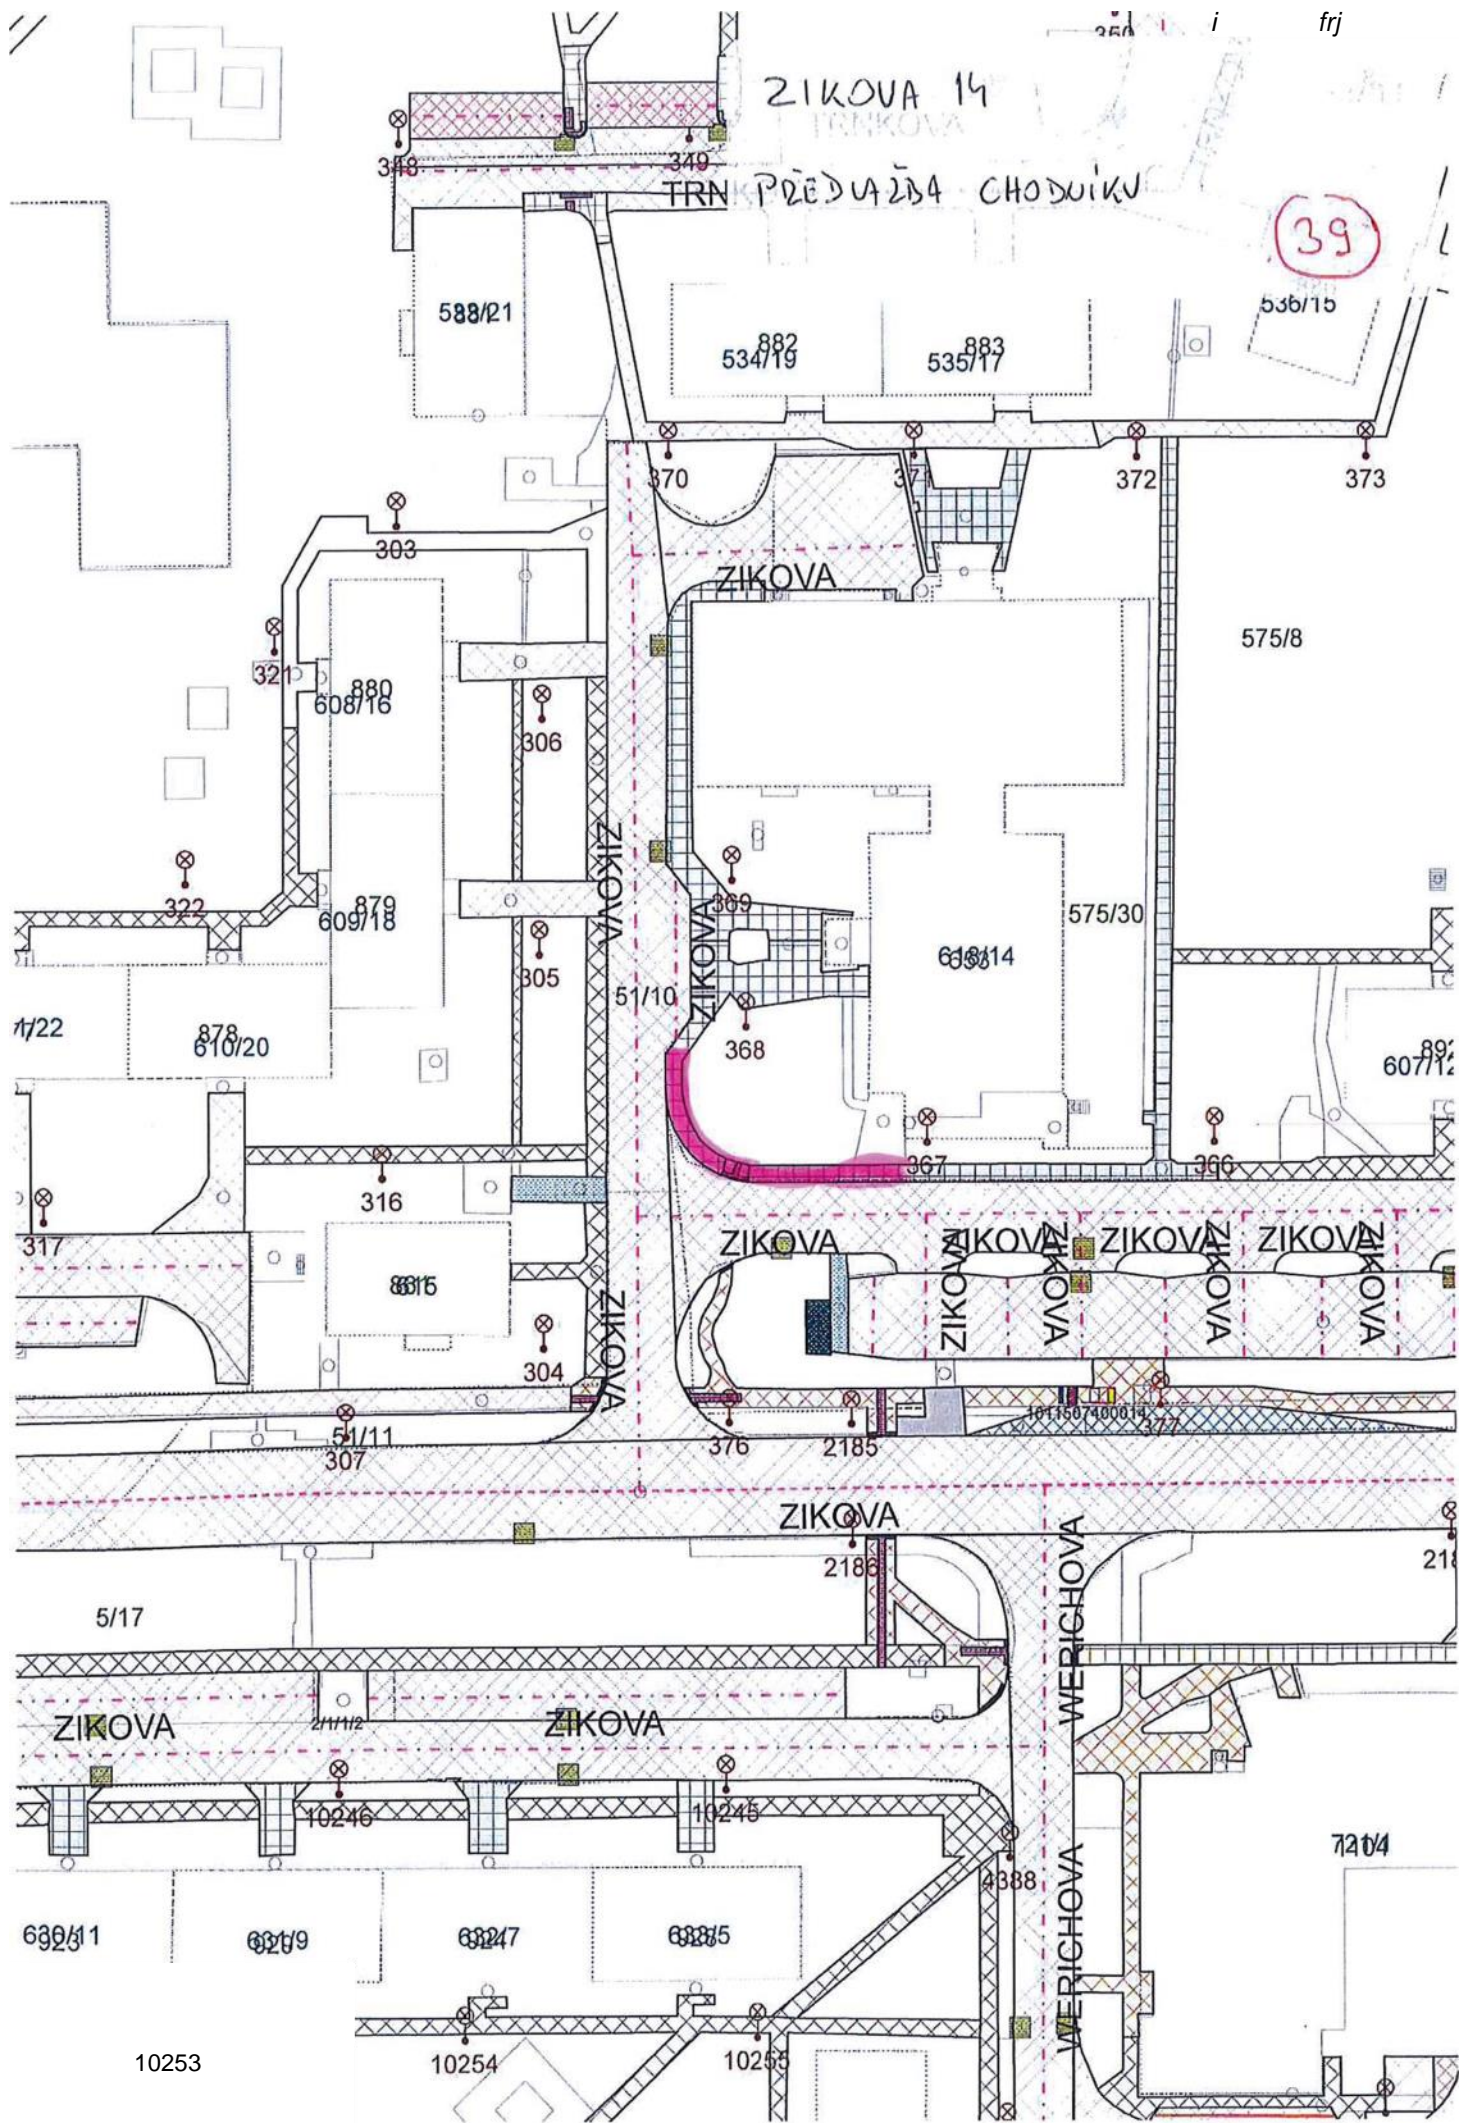

SMLUVNÍ PODMÍNKY PRO DODAVATELE

Společnost Technické služby města Olomouce, a.s. má zavedený integrovaný systém managementu podle mezinárodní normy ČSN EN ISO 9001:2009 a ČSN EN ISO 14001:2005. Proto v souladu s vyhlášenou Politikou IMS Vás žádáme o respektování následujících ustanovení.

1. Dodavatel zajišťující pro objednatele dodávky služeb, zboží a prací se zavazuje dodržovat veškeré platné předpisy v oblasti bezpečnosti práce, hygieny práce, požární ochrany, ekologické a další předpisy a vnitřní předpisy objednatele.
2. Dodavatel se zavazuje provádět jen ty činnosti, které jsou předmětem smlouvy.
3. Dodavatel se zavazuje, že jeho pracovníci budou zdravotně a odborně způsobilí pro konkrétní dodávky.
4. Dodavatel si je vědom, že odpovídá za případně vzniklou škodu objednateli příp. třetím osobám.
5. Dodavatel je povinen poskytovat svým pracovníkům osobní ochranné pracovní prostředky, pracovní oděv a kontrolovat jejich používání.
6. Pokud zaměstnanci dodavatele zacházejí s majetkem objednatele nebo používají jeho výrobky, jsou povinni tento majetek nebo výrobky chránit. Pokud majetek nebo výrobky objednatele poškodí, je dodavatel povinen škodu nahradit.
7. Dodavatel se zavazuje k dodržování níže uvedených povinností:
 - a. Respektovat veškerá nařízení a pokyny na vývěskách.
 - b. Mechanismy, zařízení, nářadí a dopravní prostředky musí být čisté a musí splňovat všechny zákonné požadavky, týkající se životního prostředí (emisní limity, úkapy olejů, prašnost, hluk apod.).
 - c. Nepoužívat žádné chemikálie mimo těch, jejichž používání je předmětem odsouhlaseno ve smlouvě, technologickém postupu nebo jiným prokazatelným způsobem.
 - d. Pokud při činnosti vznikne odpad, jeho likvidaci řešit na základě pokynů oprávněných zástupců společnosti, pokud toto již není stanoveno ve smlouvě.
 - e. Respektovat zákaz kouření v celém areálu.
 - f. Dodávané výrobky / materiál musí splňovat všechny zákonné požadavky, týkající se životního prostředí.
 - g. Dodávané výrobky / materiál musí být zajištěny tak, aby při dopravě nebo manipulaci nemohlo dojít k znečištění nebo úniku (vysypání, prášení, znečištění, únik do vody apod.).
 - h. Při činnostech, které by mohly negativně ovlivnit životní prostředí, je nezbytné požádat o souhlas oprávněného zástupce společnosti.
 - i. Při podezření na jakoukoliv ekologickou neshodu nebo havárii toto ihned ohlásit kterémukoliv vedoucímu pracovníkovi společnosti.