

Zadavatel	Technické služby města Olomouce, a.s.
Název VZ	Opravy komunikací, DNS
Evidenční číslo VZ v DNS	11/VZ/23 - DNS 006 A
Zakázka v DNS	Předlažba chodníku Norská
Název dokumentu	Smlouva o dílo

uzavřená dle ust. zákona č. 89/2012 Sb., občanský zákoník, v platném znění

I. Smluvní strany

Technické služby města Olomouce, a.s.

Objednatel: Zamenhofova 783/34, 779 00 Olomouc

Se sídlem: IČ: 25826603

DIČ: CZ25826603

Obchodní rejstřík vedený Krajským soudem v Ostravě, oddíl B, vložka 2052

Registrace: Ing. Pavlem Dostálem, předsedou představenstva

Ing. Miloslavem Sobotkou, členem představenstva

Zastoupený:

Bankovní spojení

R - STAV OLOMOUC s.r.o.

Pavlovická 9/52, 779 00 Olomouc

IČ: 24142409

Zhotovitel: DIČ: CZ24142409

Se sídlem: Obchodní rejstřík vedený Krajským soudem v Ostravě, oddíl C, Vložka 45840

Františkem Rollerem

Registrace: II. Předmět smlouvy

Zastoupený: 1. Zhotovitel se na základě této smlouvy zavazuje, že pro objednatele provede dílo spočívající v předlažbě chodníku Norská (dále jen „dílo“).

2. Objednatel se zavazuje za provedené dílo zaplatit zhotoviteli sjednanou cenu za dílo v souladu s článkem IV. této smlouvy.

III. Termíny plnění

IV. Cena díla

1. Za řádné provedení díla byla stanovena cena v členění:

Cena v Kč bez DPH : 132 462,46

DPH v zákonné výši: 27 817,12 Cena

celkem v Kč vč. DPH : 160279,58

2. V této ceně jsou zahrnuty všechny náklady zhotovitele na provedení díla.

1. Zahájení plnění: po podpisu smlouvy

2. Ukončení plnění: 31.6.2023

3. Cena za provedení díla je konečná, úplná a nepřekročitelná.

<i>Zadavatel</i>	Technické služby města Olomouce, a.s.
<i>Název VZ</i>	Opravy komunikací, DNS
<i>Evidenční číslo VZ v DNS</i>	11/VZ/23 - DNS 006 A
<i>Zakázka v DNS</i>	Předlažba chodníku Norská
<i>Název dokumentu</i>	Smlouva o dílo

V. Platební podmínky

1. Objednatel je povinen uhradit zhotoviteli cenu za dílo na základě daňového dokladu, který je zhotovitel oprávněn vystavit po řádném dokončení díla a předání díla objednateli vč. protokolu o předání díla.
2. Cena za dílo podle této smlouvy je splatná do 30 dní ode dne doručení daňového dokladu objednateli.

VI. Smluvní pokuta

1. Smluvní strany se zavazují z titulu neplnění níže uvedených závazků z této smlouvy zaplatit oprávněné straně tyto pokuty:
 - v případě prodlení s provedením díla poskytne zhotovitel objednateli smluvní pokutu ve výši 500,00 Kč za každý kalendářní den prodlení.
 - v případě neproplacení faktury v dohodnuté lhůtě splatnosti je zhotovitel oprávněn účtovat objednateli náhradu ve výši 0,05 % z ceny faktury za každý den prodlení.

VII. Podmínky provedení díla

1. Zhotovitel se zavazuje provést dílo v souladu s platnými předpisy a normami.
2. Zhotovitel nemá nárok na úhradu ceny za práce, dodávky a služby, které provedl v rozporu se smlouvou a nebyly písemně oznámeny „Oznámením změny“ a odsouhlaseny objednatelem.
3. Zhotovitel se zavazuje průběžně informovat objednatele o realizaci díla a ihned informovat objednatele o jakékoliv změně mající vliv na předmět či lhůtu plnění.
4. Veškeré škody, které vzniknou v souvislosti s činností zhotovitele na vlastnictví veřejném, dalších osob či na díle samém, je zhotovitel povinen neprodleně odstranit na vlastní náklady. Toto ustanovení se netýká živelných pohrom.
5. Na provedené dílo poskytuje zhotovitel záruku v délce 36 měsíců. Záruka začíná plynout ode dne protokolárního předání díla bez vad a nedostatků objednateli.

VIII. Odstoupení od smlouvy

1. Jestliže zhotovitel nebude provádět práce v souladu s touto smlouvou je objednatel oprávněn, na základě písemného oznámení, odstoupit od této smlouvy.
2. Objednatel je oprávněn odstoupit od této smlouvy v případě, kdy bude proti zhotoviteli podán ze strany třetích osob návrh na zahájení insolvenčního řízení nebo v případě, kdy zhotovitel vstoupí do likvidace. Po takovém ukončení smlouvy musí objednatel spolu se zhotovitelem co možná nejdříve ověřit hodnotu provedených prací a tyto zhotoviteli uhradit.

IX. Závěrečná ustanovení:

1. Tato smlouva se vyhotovuje ve dvou stejnopisech, z nichž jeden obdrží objednatel a jeden zhotovitel.
2. Zhotovitel bere na vědomí, že obsah této smlouvy včetně všech dodatků může být poskytnut žadateli v režimu zákona č. 106/1999 Sb., o svobodném přístupu k informacím, ve znění pozdějších předpisů, a že tato smlouva včetně všech dodatků bude objednatelem

<i>Zadavatel</i>	Technické služby města Olomouce, a.s.
<i>Název VZ</i>	Opravy komunikací, DNS
<i>Evidenční číslo VZ v DNS</i>	11/VZ/23 - DNS 006 A
<i>Zakázka v DNS</i>	Předlažba chodníku Norská
<i>Název dokumentu</i>	Smlouva o dílo

uveřejněna v registru smluv dle zákona č. 340/2015 Sb., o zvláštních podmínkách účinnosti některých smluv, uveřejňování těchto smluv a o registru smluv (zákon o registru smluv).

3. Smluvní strany prohlašují, že skutečnosti uvedené v této smlouvě nepovažují za obchodní tajemství ve smyslu § 504 zákona č. 89/2012 Sb., občanský zákoník, ve znění pozdějších předpisů.
4. Tato smlouva nabývá platnosti dnem podpisu oprávněných zástupců obou smluvních stran a účinnosti dnem uveřejnění prostřednictvím registru smluv dle příslušných ustanovení zákona o registru smluv.
5. Tuto smlouvu je možné doplnit, měnit nebo ukončit jen v písemné formě.
6. Nedílnou součástí smlouvy jsou tyto přílohy:
 - Vyplněný výkaz výměr (příloha č. 1)
 - Orientační situace (příloha č. 2)
 - Smluvní podmínky pro dodavatele (příloha č. 3)

V Olomouci dne

Objednatel:

Zhotovitel:

Ing. Pavel Dostál
předseda představenstva

Ing. Miloslav Sobotka člen představenstva

REKAPITULACE STAVBY

Kód: DNS006/MK/2023
Stavba: Předlažba části chodníků ul. Norská

KSO:
Místo:

Zadavatel:
Technické služby města Olomouce, a.s.

Uchazeč:
Vyplň údaj R - STAV OLOMOUC s.r.o.
Projektant:

CC-CZ:
Datum: 26. 5. 2023

IČ: 00299308
DIČ: CZ25826603

IČ: 24142409
DIČ: CZ24142409

IČ:
DIČ:

IČ:
DIČ:

Zpracovatel:

Poznámka:

Cena bez DPH 132 462,46

	Sazba daně	Základ daně	Výše daně
DPH základní	21,00%	132 462,46	27 817,12 0,00
DPH snížená	15,00%	0,00	

Cena s DPH v CZK 160 279,58

Projektant

Zpracovatel

Datum a podpis:

Razítko

Datum a podpis:

Razítko

Objednavatel

Uchazeč

Datum a podpis:

Razítko

Datum a podpis:

Razítko

REKAPITULACE OBJEKTŮ STAVBY A SOUPISŮ PRACÍ

Kód: DNS006/MK/2023

Stavba: Předlažba části chodníků ul. Norská

Místo: Datum: 26. 5. 2023

Zadavatel: Technické služby města Olomouce, a.s.
Uchazeč: Vyplň údaj R - STAV OLOMOUC s.r.o.

Projektant:
Zpracovatel:

Kód	Popis	Cena bez DPH [CZK]	Cena s DPH [CZK]
Náklady z rozpočtů		132 462,46	160 279,58
SO17	Chodník Norská po vjezd k Delfinku		
SO18	Chodník Norská od vjezdu po sloup VO		

KRYCÍ LIST SOUPISU PRACÍ

Stavba:

Předlažba části chodníků ul. Norská Objekt:

SO17 - Chodník Norská po vjezd k Delfínku

KSO:

Místo:

CC-CZ:

Datum:

26. 5. 2023

Zadavatel:

Technické služby města Olomouce, a.s.

IČ:

00299308

DIČ:

CZ25826603

Uchazeč:

Vyplň údaj R - STAV OLOMOUC s.r.o.

IČ:

24142409

DIČ:

CZ24142409

Projektant:

IČ:

DIČ:

Zpracovatel:

IČ:

DIČ:

Poznámka:

Cena bez DPH				59 396,49
	Základ daně	Sazba daně		Výše daně
DPH základní	59 396,49	21,00%		12 473,26
snížená	0,00	15,00%		0,00
Cena s DPH		v CZK		71 869,75

Projektant

Zpracovatel

Datum a podpis: Razítko

Datum a podpis:

Razítko

Objednavatel

Uchazeč

Datum a podpis: Razítko

Datum a podpis:

Razítko

REKAPITULACE ČLENĚNÍ SOUPISU PRACÍ

Stavba:

Předlažba části chodníků ul. Norská

Objekt:

SO17 - Chodník Norská po vjezd k Delfínku

Místo:

Datum:

26. 5. 2023

Zadavatel:

Technické služby města Olomouce, a.s.

Projektant:

Uchazeč:

Vyplň údaj R - STAV OLOMOUC s.r.o.

Zpracovatel:

Kód dílu - Popis

Cena celkem [CZK]

Náklady ze soupisu prací

59 396,49

HSV - Práce a dodávky HSV

1 - Zemní práce

5 - Komunikace

9 - Ostatní konstrukce a práce-bourání

998 - P ř esun hmot

VRN - Vedlejší rozpočtové náklady

VRN9 - Ostatní náklady

SOUPIS PRACÍ

Stavba:

Předlažba části chodníků ul. Norská

Objekt:

SO17 - Chodník Norská po vjezd k Delfinku

Místo: Datum: 26. 5. 2023

Zadavatel:

Technické služby města Olomouce, a.s.

Projektant:

Uchazeč:

Vyplň údaj R - STAV OLOMOUC s.r.o.

Zpracovatel

PČ Typ	Kód	Popis	MJ	Množství	J.cena [CZK]	Cena celkem [CZK]
--------	-----	-------	----	----------	--------------	-------------------

Náklady soupisu celkem

59 396,49

D HSV

Práce a dodávky HSV

56 596,49

D 1

Zemní práce

13 019,81

1	K	113106121	Rozebrání dlažeb z betonových nebo kamenných dlaždic komunikací pro pěší ručně	m2	31,500	
2	K	113202111	Vytrhání obrub krajníků obrubníků stojatých	m	24,000	
3	K	131251103	Hloubení jam nezapažených v hornině třídy těžitelnosti I, skupiny 3 objem do 100 m3 strojně	m3	6,300	
4	K	167151101	Nakládání výkopku z hornin třídy těžitelnosti I, skupiny 1 až 3 do 100 m3 pro dovoz ornice	m3	6,300	
5	K	162751117	Vodorovné přemístění do 10000 m výkopku/sypaniny z horniny třídy těžitelnosti I, skupiny 1 až 3	m3	6,300	
6	K	171201231	Poplatek za uložení zeminy a kamení na recyklační skládce (skládkovné) kód odpadu 17 05 04	t	10,080	
7	K	181951112	Úprava pláně v hornině třídy těžitelnosti I, skupiny 1 až 3 se zhutněním strojně	m2	31,500	
8	K	167151101	Nakládání výkopku z hornin třídy těžitelnosti I, skupiny 1 až 3 do 100 m3 pro dovoz ornice	m3	1,575	
9	M	10364101	<i>zemina pro terénní úpravy - ornice</i>	t	2,520	
10	K	162751117	Vodorovné přemístění do 10000 m výkopku/sypaniny z horniny třídy těžitelnosti I, skupiny 1 až 3	m3	1,575	
11	K	181351103	Rozprostření ornice tl vrstvy do 200 mm pl do 500 m2 v rovině nebo ve svahu do 1:5 strojně	m2	10,500	
12	K	181411131	Založení parkového trávníku výsevem plochy do 1000 m2 v rovině a ve svahu do 1:5	m2	10,500	
13	M	00572410	<i>osivo směs travní parková</i>	kg	0,210	

D 5

14	K	564861111	Podklad ze šterkodrtě ŠD tl 200 mm	m2	31,500	
15	K	596811221	Kladení betonové dlažby komunikací pro pěší do lože z kameniva vel do 0,25 m2 plochy do 100 m2	m2	31,500	
16	M	59245320R	<i>dlažba skladebná betonová 40x40x6 cm přírodní</i>	m2	31,500	

D 9

Ostatní konstrukce a práce-bourání

17	K	916331112	Osazení zahradního obrubníku betonového do lože z betonu s boční opěrou	m	21,000	
18	M	59217001	<i>obrubník betonový zahradní 1000x50x250mm</i>	kus	21,000	
19	K	916131213	Osazení silničního obrubníku betonového stojatého s boční opěrou do lože z betonu prostého	m	3,000	
20	M	59217031	<i>obrubník betonový silniční 1000x150x250mm</i>	m	3,000	
21	K	916991121	Lože pod obrubníky, krajníky nebo obruby z dlažebních kostek z betonu prostého	m3	1,380	
22	K	997221611	Nakládání suti na dopravní prostředky pro vodorovnou dopravu	t	12,953	
23	K	997221561	Vodorovná doprava suti z kusových materiálů do 1 km	t	12,953	
24	K	997221569	Příplatek ZKD 1 km u vodorovné dopravy suti z kusových materiálů	t	246,107	
25	K	997221861	Poplatek za uložení stavebního odpadu na recyklační skládce (skládkovné) z prostého betonu pod kódem 17 01 01	t	12,953	

D 998

P řesun hmot

26	K	998223011	Přesun hmot pro pozemní komunikace s krytem dlážděným	t	16,482	
----	---	-----------	---	---	--------	--

PČ Typ	Kód	Popis	MJ	Množství	J.cena [CZK]	Cena celkem [CZK]
D	VRN	Vedlejší rozpočtové náklady				
D	VRN9	Ostatní náklady				
27 K	034002000	Zabezpečení staveniště a dopravní značení		soubor 1,000		

KRYCÍ LIST SOUPISU PRACÍ

Stavba:

Předlažba části chodníků ul. Norská Objekt:

SO18 - Chodník Norská od vjezdu po sloup VO

KSO:

Místo:

CC-CZ:

Datum: 26. 5. 2023

Zadavatel:

Technické služby města Olomouce, a.s.

IČ:

00299308

DIČ:

CZ25826603

Uchazeč:

Vyplň údaj R - STAV OLOMOUC s.r.o.

IČ:

24142409

DIČ:

CZ24142409

Projektant:

IČ:

DIČ:

Zpracovatel:

IČ:

DIČ:

Poznámka:

Cena bez DPH			73 065,97
	Základ daně	Sazba daně	Výše daně
DPH základní	73 065,97	21,00%	15 343,85
snížená	0,00	15,00%	0,00
Cena s DPH	v	CZK	88 409,82

Projektant

Zpracovatel

Datum a podpis: Razítko

Datum a podpis:

Razítko

Objednavatel

Uchazeč

Datum a podpis: Razítko

Datum a podpis:

Razítko

REKAPITULACE ČLENĚNÍ SOUPISU PRACÍ

Stavba:

Předlažba části chodníků ul. Norská

Objekt:

SO18 - Chodník Norská od vjezdu po sloup VO

Místo:

Datum:

26. 5. 2023

Zadavatel:

Technické služby města Olomouce, a.s.

Projektant:

Uchazeč:

Vyplň údaj R - STAV OLOMOUC s.r.o.

Zpracovatel:

Kód dílu - Popis

Cena celkem [CZK]

Náklady ze soupisu prací

73 065,97

HSV - Práce a dodávky HSV

1 - Zemní práce

5 - Komunikace

9 - Ostatní konstrukce a práce-bourání

998 - Přesun hmot

VRN - Vedlejší rozpočtové náklady

VRN9 - Ostatní náklady

SOUPIS PRACÍ

Stavba:

Předlažba části chodníků ul. Norská

Objekt:

SO18 - Chodník Norská od vjezdu po sloup VO

Místo: Datum: 26. 5. 2023

Zadavatel: Technické služby města Olomouce, a.s.

Projektant:

Uchazeč: Vyplň údaj R - STAV OLOMOUC s.r.o.

Zpracovatel

PČ	Typ	Kód	Popis	MJ	Množství	J.cena [CZK]	Cena celkem [CZK]
----	-----	-----	-------	----	----------	--------------	-------------------

Náklady soupisu celkem

73 065,97

D HSV Práce a dodávky HSV

D 1 Zemní práce

1	K	113106121	Rozebrání dlažeb z betonových nebo kamenných dlaždic komunikací pro pěší ručně	m2	36,000		
2	K	113202111	Vytrhání obrub krajníků obrubníků stojatých	m	20,000		
3	K	113203111	Vytrhání obrub z dlažebních kostek	m	20,000		
4	K	131251103	Hloubení jam nezapažených v hornině třídy těžitelnosti I, skupiny 3 objem do 100 m3 strojně	m3	7,200		
5	K	162751117	Vodorovné přemístění do 10000 m výkopku/sypaniny z horniny třídy těžitelnosti I, skupiny 1 až 3	m3	7,200		
6	K	167151101R	Nakládání výkopku z hornin třídy těžitelnosti I, skupiny 1 až 3 do 100 m3	m3	7,200		
7	K	171201231	Poplatek za uložení zeminy a kamení na recyklační skládce (skládkovné) kód odpadu 17 05 04	t	11,520		
8	K	167151101	Nakládání výkopku z hornin třídy těžitelnosti I, skupiny 1 až 3 do 100 m3 pro dovoz ornice	m3	3,000		
9	K	162751117R	Vodorovné přemístění do 10000 m výkopku/sypaniny z horniny třídy těžitelnosti I, skupiny 1 až 3 (dovoz ornice)	m3	3,000		
10	M	10364101	<i>zemina pro terénní úpravy - ornice</i>	t	4,800		
11	K	181351103	Rozprostření ornice tl vrstvy do 200 mm pl do 500 m2 v rovině nebo ve svahu do 1:5 strojně	m2	20,000		
12	K	181411131	Založení parkového trávníku výsevem plochy do 1000 m2 v rovině a ve svahu do 1:5	m2	20,000		
13	M	00572410	<i>osivo směs travní parková</i>	kg	0,400		
14	K	181951112	Úprava pláně v hornině třídy těžitelnosti I, skupiny 1 až 3 se zhutn ě ním strojně	m2	36,000		

D 5 Komunikace 26 100,00

15	K	564861111	Podklad ze šterkodrtě ŠD tl 200 mm	m2	36,000		
16	K	596811221	Kladení betonové dlažby komunikací pro pěší do lože z kameniva vel do 0,25 m2 plochy do 100 m2	m2	36,000		
17	M	59245320R	<i>dlažba skladebná betonová 40x40x6 cm přírodní</i>	m2	36,000		

D 9 Ostatní konstrukce a práce-bourání 22 358,48

18	K	979071022	Očištění dlažebních kostek drobných se spárováním živičnou směsí nebo MC při překozech inženýrských sítí	m2	2,000		
19	K	916111123	Osazení obruby z drobných kostek s boční opěrou do lože z betonu prostého	m	20,000		
20	K	916331112	Osazení zahradního obrubníku betonového do lože z betonu s boční opěrou	m	20,000		
21	M	59217001	<i>obrubník betonový zahradní 1000x50x250mm</i>	kus	20,000		
22	K	916991121	Lože pod obrubníky, krajníky nebo obruby z dlažebních kostek z betonu prostého	m3	2,000		
23	K	997221611	Nakládání suti na dopravní prostředky pro vodorovnou dopravu	t	15,580		
24	K	997221561	Vodorovná doprava suti z kusových materiálů do 1 km	t	15,580		
25	K	997221569	Příplatek ZKD 1 km u vodorovné dopravy suti z kusových materiálů	t	296,020		
26	K	997221861	Poplatek za uložení stavebního odpadu na recyklační skládce (skládkovné) z prostého betonu pod kódem 17 01 01	t	15,580		

D 998

P řesun hmot


PČ	Typ	Kód	Popis	MJ	Množství	J.cena [CZK]	Cena celkem [CZK]
27		K998223011	Přesun hmot pro pozemní komunikace s krytem dlážděným	t	22,184		
	D	VRN	Vedlejší rozpočtové náklady				
	D	VRN9	Ostatní náklady				
28		K034002000	Zabezpečení staveniště a dopravní značení	soubor	1,000		

223748

NORSKA - PO VJEZD K DELFINKU KMCR

PŘEDLAŽKA CHODNÍKŮ

17

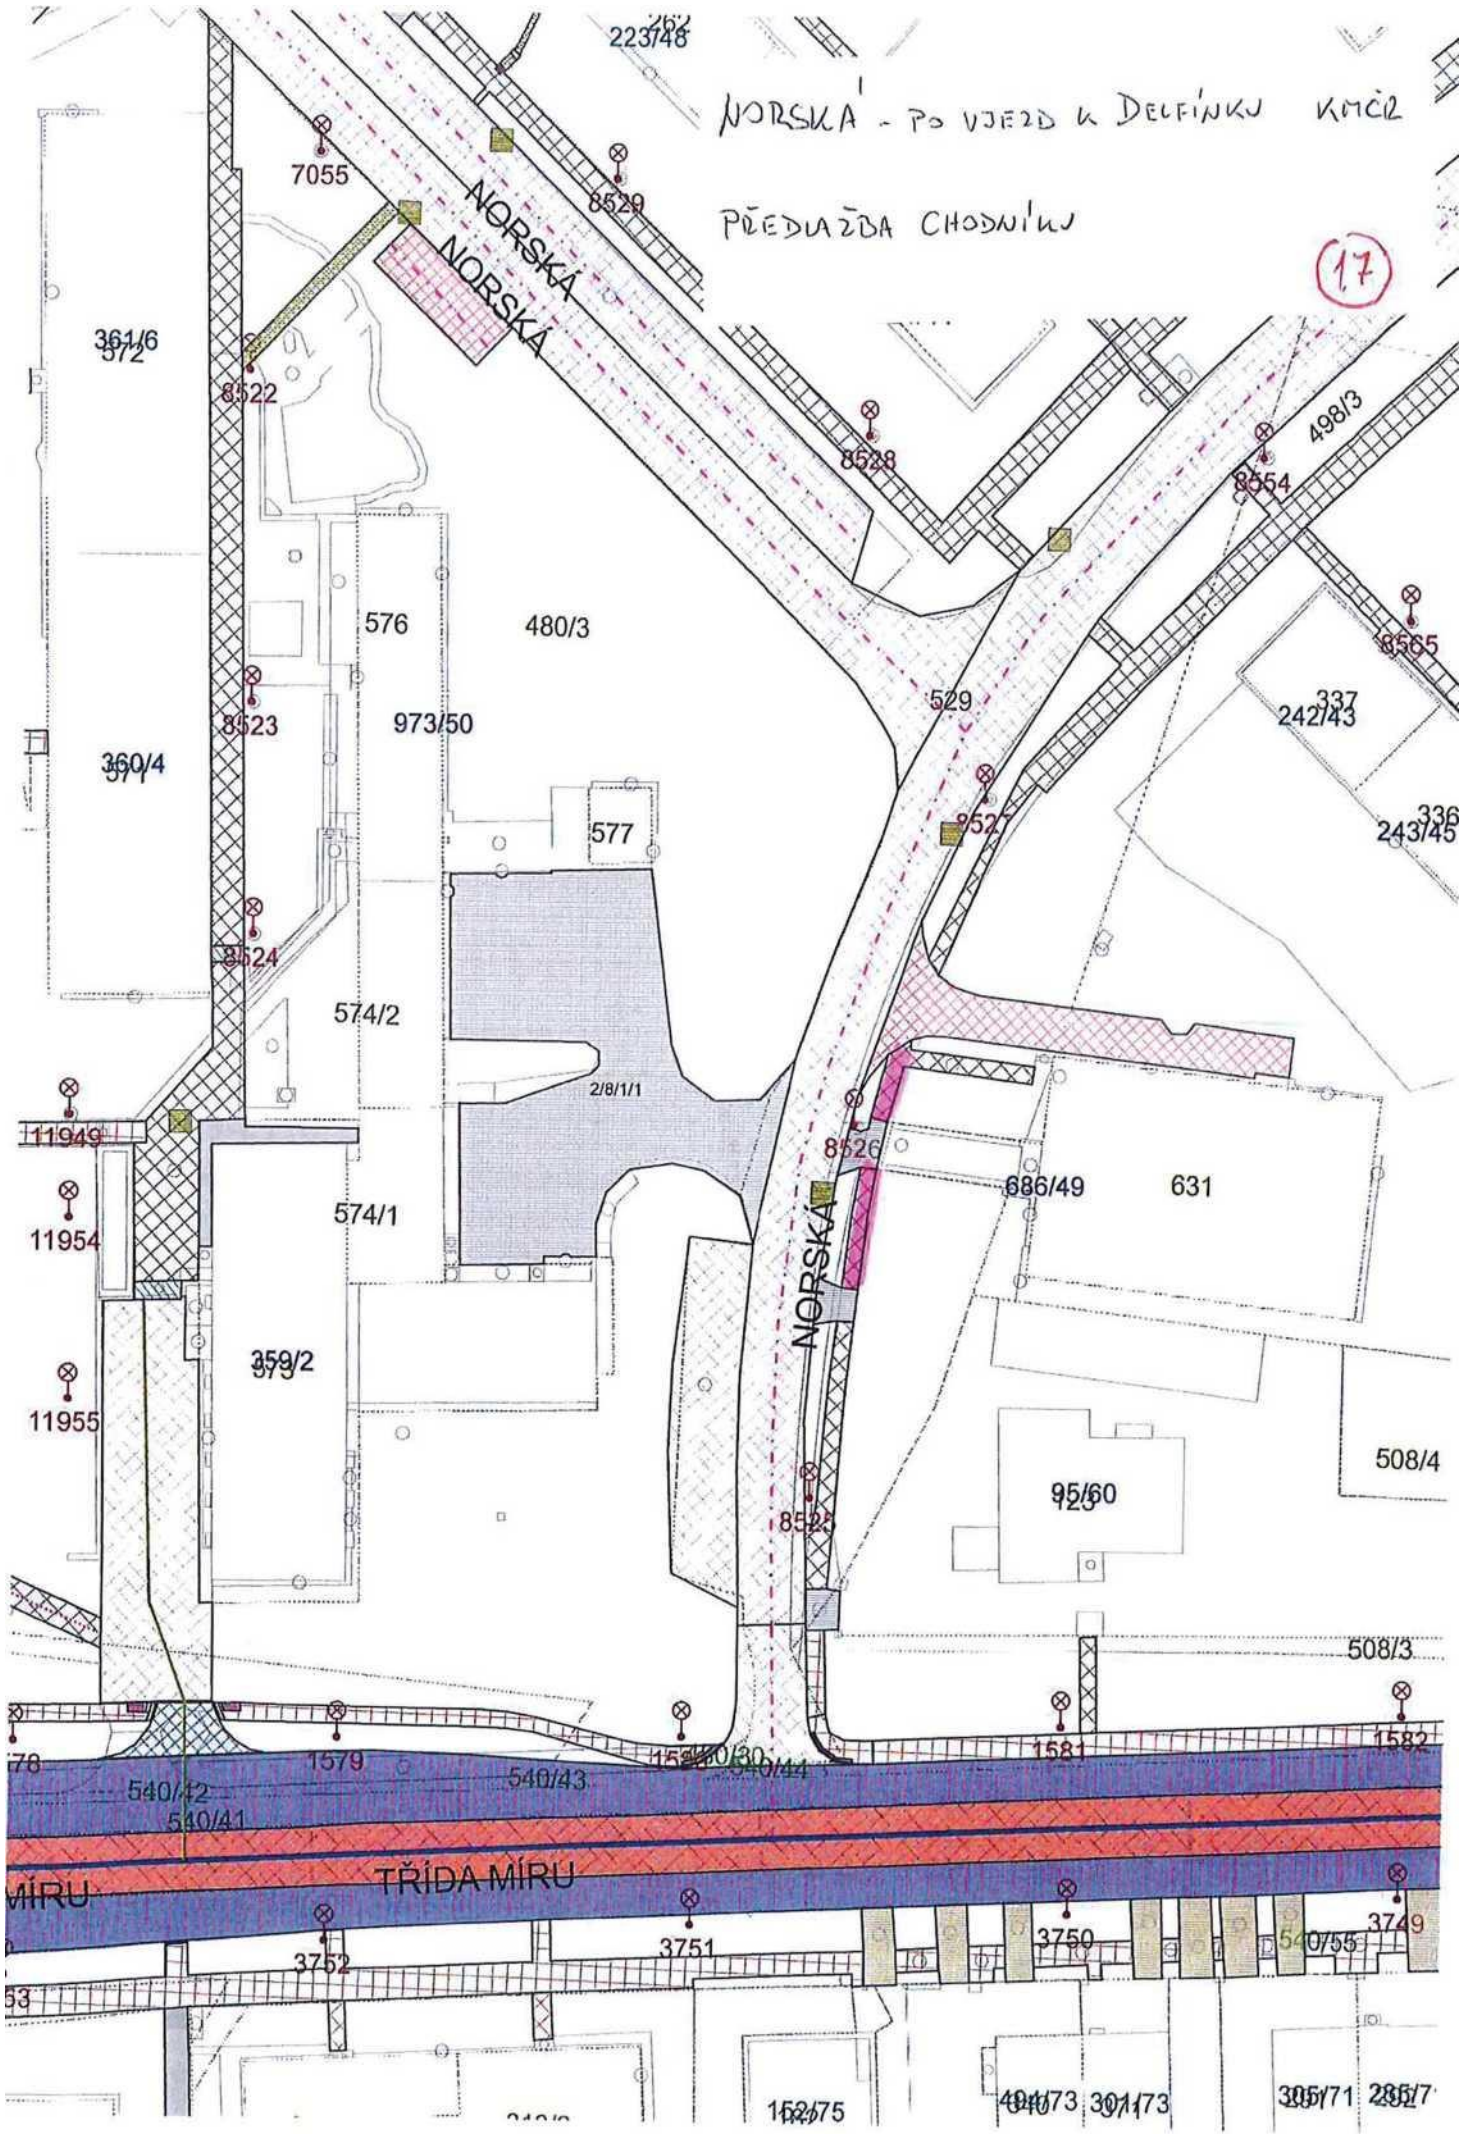


14MC IL
I/Q.

ROUŠKA -05)

18

PŘEDLAŽKA CHODNÍKU

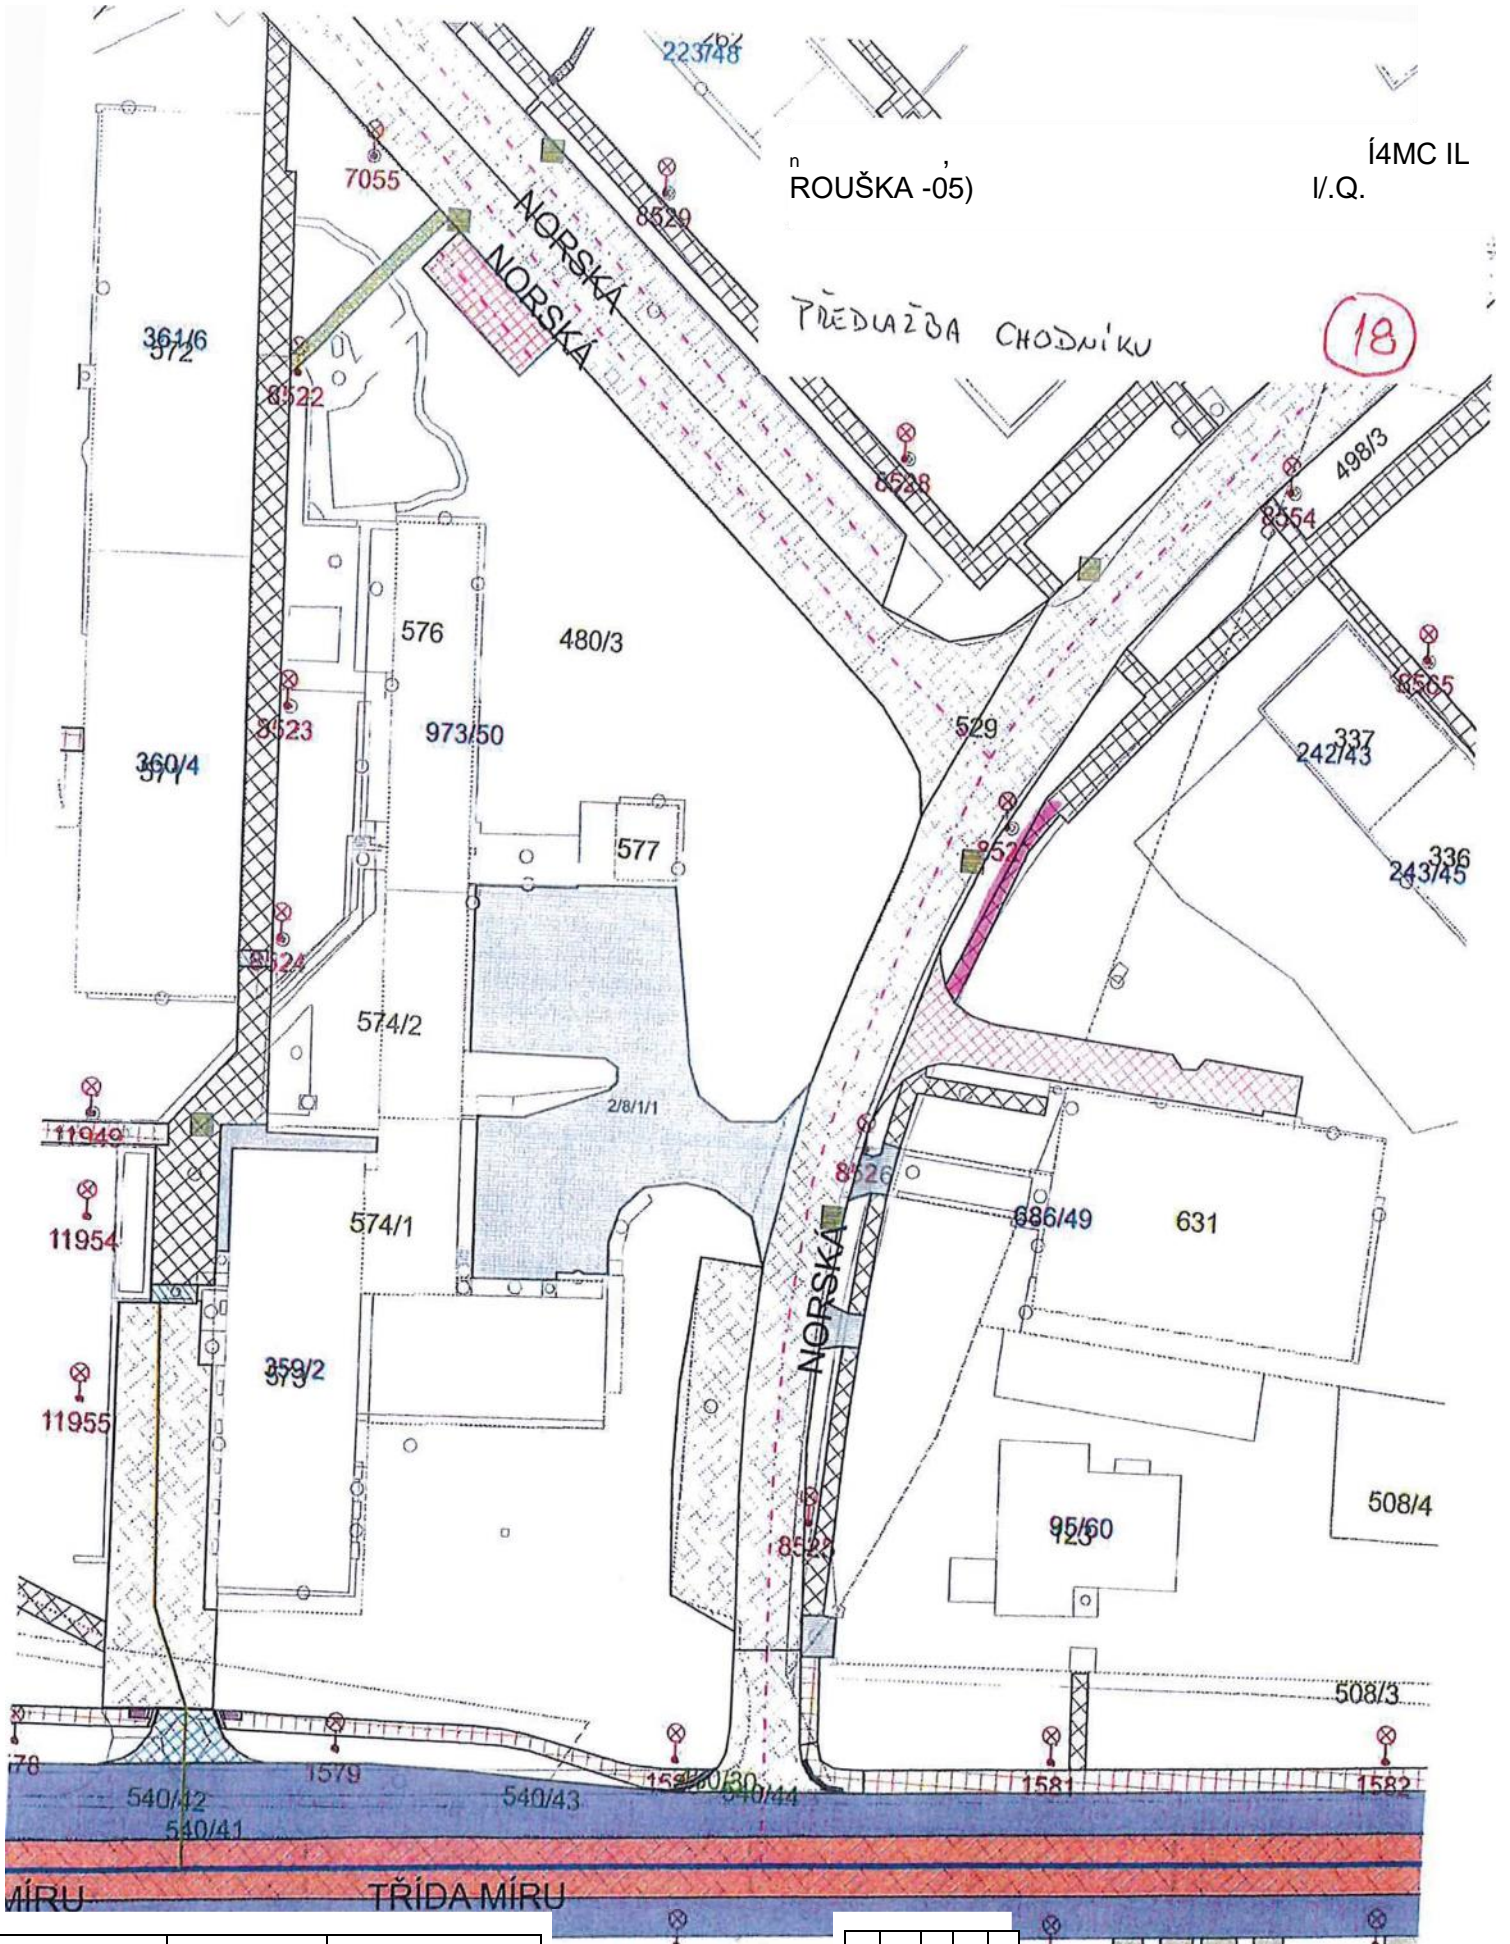

>	•	u	X	j
uunmr	tu	ámi	íniii-iUiHl	
	í	/	■	77
	f			

3751				
	-	0	c	ti

0755

3

J
jioi..

W5

:

W73i^73

W/1^W

SMLUVNÍ PODMÍNKY PRO DODAVATELE

Společnost Technické služby města Olomouce, a.s. má zavedený integrovaný systém managementu podle mezinárodní normy ČSN EN ISO 9001:2009 a ČSN EN ISO 14001:2005. Proto v souladu s vyhlášenou Politikou IMS Vás žádáme o respektování následujících ustanovení.

1. Dodavatel zajišťující pro objednatele dodávky služeb, zboží a prací se zavazuje dodržovat veškeré platné předpisy v oblasti bezpečnosti práce, hygieny práce, požární ochrany, ekologické a další předpisy a vnitřní předpisy objednatele.
2. Dodavatel se zavazuje provádět jen ty činnosti, které jsou předmětem smlouvy.
3. Dodavatel se zavazuje, že jeho pracovníci budou zdravotně a odborně způsobilí pro konkrétní dodávky.
4. Dodavatel si je vědom, že odpovídá za případně vzniklou škodu objednateli příp. třetím osobám.
5. Dodavatel je povinen poskytovat svým pracovníkům osobní ochranné pracovní prostředky, pracovní oděv a kontrolovat jejich používání.
6. Pokud zaměstnanci dodavatele zacházejí s majetkem objednatele nebo používají jeho výrobky, jsou povinni tento majetek nebo výrobky chránit. Pokud majetek nebo výrobky objednatele poškodí, je dodavatel povinen škodu nahradit.
7. Dodavatel se zavazuje k dodržování níže uvedených povinností:
 - a. Respektovat veškerá nařízení a pokyny na vývěskách.
 - b. Mechanismy, zařízení, nářadí a dopravní prostředky musí být čisté a musí splňovat všechny zákonné požadavky, týkající se životního prostředí (emisní limity, úkapy olejů, prašnost, hluk apod.).
 - c. Nepoužívat žádné chemikálie mimo těch, jejichž používání je předmětem odsouhlaseno ve smlouvě, technologickém postupu nebo jiným prokazatelným způsobem.
 - d. Pokud při činnosti vznikne odpad, jeho likvidaci řešit na základě pokynů oprávněných zástupců společnosti, pokud toto již není stanoveno ve smlouvě.
 - e. Respektovat zákaz kouření v celém areálu.
 - f. Dodávané výrobky / materiál musí splňovat všechny zákonné požadavky, týkající se životního prostředí.
 - g. Dodávané výrobky / materiál musí být zajištěny tak, aby při dopravě nebo manipulaci nemohlo dojít k znečištění nebo úniku (vysypání, prášení, znečištění, únik do vody apod.).
 - h. Při činnostech, které by mohly negativně ovlivnit životní prostředí, je nezbytné požádat o souhlas oprávněného zástupce společnosti.
 - i. Při podezření na jakoukoliv ekologickou neshodu nebo havárii toto ihned ohlásit kterémukoliv vedoucímu pracovníkovi společnosti.