

## SMLOUVA O UZAVŘENÍ BUDOUCÍ SMLOUVY O ZŘÍZENÍ SLUŽEBNOSTI INŽENÝRSKÉ SÍTĚ

Číslo smlouvy budoucího oprávněného: 2023/72

Číslo smlouvy budoucího povinného:

kteřou dne, měsíce a roku níže uvedeného uzavřeli ve smyslu ust. 1785 a násl. a § 1257 a násl. zákona č. 89/2012 Sb., občanského zákoníku, a § 104, odst. 3 zákona č. 127/2005 Sb., o elektronických komunikacích a o změně některých souvisejících zákonů, ve znění pozdějších předpisů

### I. Smluvní strany

1. Smluvní strana: **Telco Infrastructure, s.r.o.**  
 Sídlo: Duhová 1531/3, Michle, 140 00 Praha 4  
 Adresa pro doručování: Telco Infrastructure, s.r.o., Duhová 2/1444, 140 53 Praha 4  
 Zastoupena: Ing. Michalem Drápalou, předsedou rady jednatelů a Ing. Antonínem Daňkem, členem rady jednatelů  
 IČO: 084 25 817  
 DIČ: CZ08425817  
 Bankovní spojení: Komerční banka, a.s., pobočka Praha 1  
 Číslo účtu: 115-9533200217/0100  
 Zapsána v obchodním rejstříku Městského soudu v Praze, sp. zn. C 318836

**dále jen „budoucí oprávněný“**

2. Smluvní strana: **Město Železný Brod**  
 Sídlo: náměstí 3. května 1, 4668 22 Železný Brod  
 Zastoupen: Mgr. František Lufinka – starosta města  
 IČO: 00262633  
 DIČ: CZ00262633  
 Bankovní spojení: Česká spořitelna, a.s.  
 Číslo účtu: 19-0963249319/0800

**dále jen „budoucí povinný“**

### II. Úvodní ustanovení

1. Budoucí oprávněný je společností oprávněnou mimo jiné k zajišťování sítí a poskytování služeb elektronických komunikací podle zákona č. 127/2005 Sb., o elektronických komunikacích, v platném znění.
2. Budoucí oprávněný je investorem stavby podzemního komunikačního vedení veřejné komunikační sítě pod označením „FTTH\_Železný\_Brod – I.etapa\_ČEZNET“ (dále jen „stavba“). Rozsah stavby je vyznačen na situačním nákrese, který je nedílnou součástí této smlouvy.

3. Budoucí povinný výslovně prohlašuje, že je výlučným vlastníkem nemovitosti – pozemku, parc. č., 471, 475, 473/1, 472/1, 476/54, 476/55, 476/56, 476/57, 476/58, 476/12, 476/13, 476/15, 476/16, 476/69, 476/17, 476/14, 476/21, 476/23, 476/26, 476/24, 476/28, 476/29, 476/31, 476/1, 476/33, 476/34, 476/40, 476/41, 476/44, 476/46, 476/45. v katastrálním území Železný Brod, obec Železný Brod, zapsaného v katastru nemovitostí u Katastrálního úřadu pro Liberecký kraj, Katastrální pracoviště Jablonec nad Nisou, na listu vlastnictví (LV) č. 10001 (dále jen „dotčená nemovitost“).

### III.

#### Předmět smlouvy

1. Smluvní strany se zavazují, že ve lhůtě do 90 kalendářních dnů ode dne, kdy budoucí oprávněný předloží budoucímu povinnému geometrický plán, kterým bude zaměřena trasa stavby, tj. podzemního komunikačního vedení veřejné komunikační sítě na dotčené nemovitosti, čímž bude přesně vyznačen rozsah služebnosti inženýrské sítě, spočívajícího v souladu s ust. § 104 zákona č. 127/2005 Sb., o elektronických komunikacích a o změně některých souvisejících zákonů (dále jen „geometrický plán“), v právu budoucího oprávněného zřídit a provozovat na dotčené nemovitosti stavbu, tj. podzemní komunikační vedení veřejné komunikační sítě a v povinnosti budoucího povinného toto strpět, uzavře budoucí povinný s budoucím oprávněným smlouvu o zřízení služebnosti inženýrské sítě, jejíž text je uveden níže v tomto odstavci tohoto článku smlouvy.

## SMLOUVA O ZŘÍZENÍ SLUŽEBNOSTI INŽENÝRSKÉ SÍTĚ

Číslo smlouvy oprávněného:

Číslo smlouvy povinného:

*kterou dne, měsíce a roku níže uvedeného uzavřeli ve smyslu ust. § 1257 až 1266 a 1299 až 1302 zákona č. 89/2012 Sb., občanského zákoníku, a § 104, odst. 3 zákona č. 127/2005 Sb., o elektronických komunikacích a o změně některých souvisejících zákonů, ve znění pozdějších předpisů*

### I.

#### Smluvní strany

<b>1. Smluvní strana:</b>	<b>Telco Infrastructure, s.r.o.</b>
<b>Sídlo:</b>	Duhová 1531/3, Michle, 140 00 Praha 4
<b>Adresa pro doručování:</b>	Telco Infrastructure, s.r.o., Duhová 2/1444, 140 53 Praha 4
<b>Zastoupena:</b>	
<b>IČO:</b>	084 25 817
<b>DIČ:</b>	CZ08425817
<b>Bankovní spojení:</b>	Komerční banka, a.s., pobočka Praha 1
<b>Číslo účtu:</b>	115-9533200217/0100
<b>Zapsána v obchodním rejstříku Městského soudu v Praze, sp. zn. C 318836</b>	

**dále jen „oprávněný“**

2. Smluvní strana:

Sídlo:

Zastoupen:

IČO:

DIČ:

Bankovní spojení:

Číslo účtu:

**dále jen „povinný“****II.****Úvodní ustanovení**

1. Povinný prohlašuje, že je výlučným vlastníkem nemovitosti – pozemku parc. č. ... v katastrálním území ..., obec ..., zapsaného v katastru nemovitostí u Katastrálního úřadu pro ....., Katastrální pracoviště ....., na listu vlastnictví (LV) č. ... (dále jen „dotčená nemovitost“).
2. Oprávněný, který je společností oprávněnou mimo jiné k zajišťování sítí a poskytování služeb elektronických komunikací podle zákona č. 127/2005 Sb., o elektronických komunikacích, v platném znění (dále jen „Zákon“), je vlastníkem podzemního komunikačního vedení veřejné komunikační sítě blíže specifikovaného v čl. III odst. 1, umístěného na dotčené nemovitosti na základě Rozhodnutí o umístěné stavby č.j. .... ze dne ....., které nabylo právní moci dne .....

**III.****Služebnost inženýrské sítě**

1. Smluvní strany zřizují na dotčené nemovitosti služebnost inženýrské sítě, jejímž obsahem je právo oprávněného zřídit, provozovat udržovat, opravovat, likvidovat podzemní komunikační vedení veřejné komunikační sítě – „FTTH\_Železný\_Brod – i.etapa\_ČEZNET“ (dále jen „podzemní komunikační vedení“) a provádět jeho úpravy a rekonstrukce za účelem modernizace nebo zlepšení výkonnosti podzemního komunikačního vedení, - a s tím spojené omezení spočívající v povinnosti povinného toto právo strpět. Povinný se dále zavazuje umožnit oprávněnému, jeho zaměstnancům a poddodavatelům přístup a příjezd na dotčenou nemovitost v nezbytně nutném rozsahu za účelem zajišťování provozu a údržby, včetně případné rekonstrukce nebo odstranění podzemního komunikačního vedení ve smyslu § 104 odst. 6 Zákona.
2. Smluvní strany berou na vědomí, že služebnost inženýrské sítě dle této smlouvy se zřizuje jako právo věcné a zatěžuje dotčenou nemovitost bez ohledu na změny v osobě vlastníka dotčené nemovitosti.
3. Rozsah služebnosti inženýrské sítě je vyznačen v geometrickém plánu č. .... vypracovaném .../kým/... dne ....., který byl potvrzen Katastrálním úřadem pro ....., Katastrální pracoviště ....., dne ..... pod č. .... a který je nedílnou součástí této smlouvy.

4. Oprávněný právo odpovídající shora vymezené služebnosti inženýrské sítě přijímá a povinný se zavazuje a přijímá povinnost tato omezení svého vlastnického práva trpět.
5. Služebnost inženýrské sítě dle této smlouvy se zřizuje na dobu neurčitou.

#### IV.

#### **Jednorázová náhrada za zřízení služebnosti inženýrské sítě**

1. Délka služebnosti inženýrské sítě je určena geometrickým plánem, který je nedílnou součástí této smlouvy, a to v rozsahu .....m.
2. Služebnost inženýrské sítě se zřizuje úplatně s tím, že jednorázová náhrada za její zřízení byla sjednána ve výši **150 800 Kč bez DPH** (slovy jedno sto padesát tisíc osm set korun českých bez DPH).
3. Oprávněný je povinen uhradit jednorázovou náhradu povinnému bezhotovostním převodem na bankovní účet povinného uvedený v záhlaví této smlouvy, na základě daňového dokladu vystaveného povinným do 15 dnů ode dne, kdy obdrží vyrozumění příslušného katastrálního úřadu o vkladu práva odpovídajícího služebnosti dle této smlouvy do katastru nemovitostí. Daňový doklad bude obsahovat náležitosti požadované platnou právní úpravou a číslo této smlouvy oprávněného. Datem uskutečnění zdanitelného plnění bude den doručení vyrozumění příslušného katastrálního úřadu o vkladu práva odpovídajícího služebnosti dle této smlouvy do katastru nemovitostí povinnému. Lhůta splatnosti daňového dokladu je dohodou smluvních stran sjednána na 30 kalendářních dnů ode dne jeho vystavení. Povinný se zavazuje doručit daňový doklad oprávněnému nejpozději do 5 kalendářních dnů od jeho vystavení na adresu Telco Infrastructure, s.r.o., Duhová 1531/3, Praha 4 140 00 nebo na emailovou adresu faktury@telcoinfrastructure.cz.
4. Dnem zaplacením náhrady a DPH se rozumí den připsání náhrady a DPH na bankovní účet povinného.
5. V případě prodlení oprávněného s řádným zaplacením náhrady a DPH je oprávněný povinen uhradit povinnému úrok z prodlení ve výši dané právními předpisy ve lhůtě do 21 dnů ode dne vystavení jeho vyúčtování povinným, a to i pro případ, že oprávněný není odpovědný za prodlení.

#### V.

#### **Vklad**

1. Právo odpovídající služebnosti inženýrské sítě nabude oprávněný na základě této smlouvy ke dni jejího vkladu do katastru nemovitostí (den právních účinků vkladu).
2. Předmětná služebnost podle čl. III. této smlouvy, se všemi právy a povinnostmi, nabývá strana oprávněná dnem vkladu práva této služebnosti dle této smlouvy do katastru nemovitostí vedeného Katastrálním úřadem pro ....., Katastrální pracoviště ..... Smluvní strany prohlašují, že až do dne rozhodnutí tohoto úřadu o povolení vkladu služebnosti dle této smlouvy do katastru nemovitostí jsou svými smluvními projevy vázány.

3. *Oprávněný se zavazuje podat jménem obou smluvních stran návrh na zahájení řízení o povolení vkladu práva odpovídající služebnosti zřízené touto smlouvou k dotčené nemovitosti příslušnému Katastrálnímu úřadu.*
4. *Náklady spojené s podáním návrhu na vklad práva do katastru nemovitostí, vč. správního poplatku za vklad práva odpovídající služebnosti do katastru nemovitostí se zavazuje uhradit oprávněný.*
5. *Pokud by katastrální úřad vkladové řízení zastavil či návrh na vklad zamítl, zavazují se strany této smlouvy učinit veškerá opatření, zejména odstranit vady podání či smlouvy tak, aby bylo právo odpovídající služebnosti inženýrské sítě podle této smlouvy do katastru nemovitostí vloženo.*

## **VI.**

### **Práva a povinnosti smluvních stran**

1. *Povinný bere na vědomí existenci ochranného pásma podzemního komunikačního vedení dle § 102 odst. 1 a 2 Zákona.*
2. *Oprávněný si při vstupu na dotčenou nemovitost musí počínat tak, aby nedocházelo ke škodě na dotčené nemovitosti. V případě, že ke škodě dojde prokazatelně v důsledku činnosti oprávněného, jeho zaměstnanců či spolupracovníků, oprávněný takto způsobenou škodu povinnému uhradí v plné výši.*
3. *Povinný bude udržovat dotčenou nemovitost ve stavu umožňujícím oprávněnému výkon jeho práv odpovídajících služebnosti inženýrské sítě z této smlouvy.*
4. *Smluvní strany si ujednaly, že oprávněný je oprávněn za účelem prohlídky podzemního komunikačního vedení a výkonu oprávnění vyplývajících ze služebnosti vstupovat a vjíždět na dotčenou nemovitost po nezbytnou dobu a v nutném rozsahu s tím, že je však oprávněný povinen předem písemně oznámit povinnému vstup a vjezd na dotčenou nemovitost a dále je tento vstup a vjezd s povinným povinen předem projednat, to vše s níže uvedenou výjimkou. Smluvní strany si ujednaly, že nesnese-li záležitost při náhlém poškození podzemního komunikačního vedení odkladu, je oprávněný oprávněn vstoupit a vjíždět na dotčenou nemovitost a provést opravu podzemního komunikačního vedení i bez předchozího oznámení či projednání vstupu a vjezdu s povinným s tím, že oprávněný je povinen místo opravy označit a zabezpečit do doby, než bude poškození odstraněno a dále písemně oznámit povinnému do 14 dnů po skončení opravy podzemního komunikačního vedení, že došlo k neodkladné opravě podzemního komunikačního vedení a vstupu a vjezdu na dotčenou nemovitost. Po skončení v tomto odstavci uvedených prací je oprávněný povinen uvést dotčenou nemovitost na své náklady do předešlého stavu s ohledem na povahu provedených prací a tuto skutečnost opět písemně oznámit povinnému.*
5. *Na žádost povinného zpřístupní oprávněný povinnému dokumentaci k podzemnímu komunikačnímu vedení v rozsahu informací poskytovaných veřejnosti prostřednictvím Geoportálu Skupiny ČEZ. <https://geoportal.cezdistribuce.cz/Geoportal/>*

6. *Oprávněný se zavazuje, že výkonem práv vyplývajících ze služebnosti bude do vlastnických práv povinného zasahovat jen v nezbytné míře. Oprávněný si při vstupu/vjezdu na dotčenou nemovitost musí počínat tak, aby nedocházelo k újmě na dotčené nemovitosti. V případě, že k újmě dojde prokazatelně v důsledku činnosti oprávněného, jeho zaměstnanců či jím pověřených osob, je oprávněný povinen nahradit takto způsobenou újmu povinnému v plném rozsahu. Smluvní strany si výslovně ujednaly, že oprávněný je povinen odčinit povinnému i nemajetkovou újmu pro případ, že oprávněný poruší jakoukoliv povinnost vyplývající pro něj z právních předpisů či této smlouvy.*
7. *Oprávněný se zavazuje udržovat podzemní komunikační vedení v řádném technickém stavu, aby nedošlo k ohrožení života, zdraví nebo majetku osob a aby podzemní komunikační vedení odpovídalo veškerým platným právním předpisům. Oprávněný je povinen nést ze svého veškeré náklady na opravy a údržbu podzemního komunikačního vedení apod.*
8. *Smluvní strany si dále výslovně ujednaly právo povinného odstoupit od této smlouvy v případě podstatného porušení smlouvy oprávněným, které je povinný povinen uplatnit (tj. doručit oprávněnému písemné oznámení o odstoupení od této smlouvy na adresu jeho sídla) nejpozději do 90 dnů poté, co skutečnost zakládající oprávnění odstoupit od smlouvy nastala, jinak toto právo zaniká. Za podstatné porušení smlouvy oprávněným se mimo zákonem stanovených případů považuje také případ, kdy oprávněný:
  - a) *poruší povinnost zpřístupnit povinnému na jeho žádost dokumentaci k podzemnímu komunikačnímu vedení v rozsahu sjednaném v této smlouvě, a ani v dodatečně přiměřené lhůtě stanovené oprávněnému povinným v písemné výzvě nedojde k nápravě tohoto porušení.*
  - b) *neuhradí řádně a včas náhradu a DPH či její část povinnému, a ani v dodatečně přiměřené lhůtě stanovené oprávněnému povinným v písemné výzvě nedojde k nápravě tohoto porušení.*
  - c) *poruší povinnost udržovat podzemní komunikační vedení dle odst. 7 tohoto článku této smlouvy, a ani v dodatečně přiměřené lhůtě stanovené oprávněnému povinným v písemné výzvě nedojde k nápravě tohoto porušení.*
  - d) *opakovaně (tj. alespoň dvakrát) poruší jakoukoliv povinnost oznamovací či projednací uvedenou v odst. 4 tohoto článku této smlouvy vůči povinnému.**
9. *Odstoupením od smlouvy pro její podstatné porušení nezaniká povinnost oprávněného zaplatit povinnému veškeré náklady, které vynaloží v souvislosti s realizací svého práva na odstoupení od této smlouvy, jakož i nahradit povinnému případnou další újmu včetně nemajetkové újmy.*
10. *Oprávněný je povinen při prohlídce podzemního komunikačního vedení a výkonu oprávnění vyplývajících mu ze služebnosti dodržovat příslušná ustanovení platných právních předpisů.*

## **VII. Ostatní ujednání**

1. *Veškeré náklady spojené se zpracováním geometrického plánu pro vyznačení služebnosti inženýrské sítě a vkladem práva odpovídajícího služebnosti inženýrské sítě do katastru nemovitostí včetně správního poplatku se zavazuje uhradit oprávněný v celém rozsahu. Další náklady spojené s uzavřením této smlouvy (poplatky za úřední ověření podpisu, pořízení ověřených kopií smlouvy, poplatky banky, případně náklady právního zastoupení apod.) nese ta ze smluvních stran, které tyto náklady vznikly.*
2. *Vyskytnou-li se události, které jedné ze smluvních stran částečně nebo úplně znemožní plnění jejich povinností podle této smlouvy, jsou povinni se o tomto bez zbytečného odkladu informovat a společně podniknout kroky k jejich překonání. Nesplnění této povinnosti zakládá právo na náhradu škody pro strany, které se porušení smlouvy v tomto bodě nedopustily.*
3. *Stane-li se některé ustanovení této smlouvy neplatné či neúčinné, nedotýká se to ostatních ustanovení této smlouvy, která zůstávají platná a účinná. Smluvní strany se v tomto případě zavazují dohodou nahradit ustanovení neplatné nebo neúčinné novým ustanovením platným a účinným, které nejlépe odpovídá původně zamýšlenému účelu ustanovení neplatného nebo neúčinného. Do této doby platí odpovídající úprava obecně závazných právních předpisů České republiky.*
4. *Smluvní strany jsou si vědomy toho, že v rámci plnění této smlouvy mezi nimi může dojít ke vzájemnému poskytnutí informací, které budou považovány za důvěrné. Za důvěrné informace jsou považovány zejména osobní údaje ve smyslu zákona č. 110/2019 Sb., o zpracování osobních údajů, obchodní tajemství ve smyslu zákona č. 89/2012 Sb., občanský zákoník, ve znění pozdějších předpisů, informace výslovně označené za důvěrné a další informace mající důvěrnou povahu s ohledem na jejich obsah. Každá ze smluvních stran se zavazuje poskytnout veškerou součinnost nezbytnou pro zajištění ochrany důvěrných informací v souladu s dotčenými právními předpisy a ujednáními smluvních stran.*
5. *Smluvní strany berou na vědomí, že tato smlouva bude uveřejněna v registru smluv podle zákona č. 340/2015 Sb., o zvláštních podmínkách účinnosti některých smluv, uveřejňování těchto smluv a o registru smluv (zákon o registru smluv), ve znění pozdějších předpisů, přičemž uveřejnění zajistí budoucí povinný.*

## **VIII. Prohlášení**

1. *Povinný prohlašuje, že ke dni podpisu této smlouvy není dotčená nemovitost zatížena právem třetí osoby, které by znemožňovalo výkon práva ze služebnosti inženýrské sítě podle této smlouvy a ani nebylo zahájeno žádné řízení, které by mohlo takové právo zakládat.*

## **IX. Závěrečná ustanovení**

1. *Jsou-li v této smlouvě uvedeny přílohy, tvoří její nedílnou součást.*

2. Smlouva je vyhotovena ve třech stejnopisech s platností originálu, z nichž každá ze smluvních stran obdrží po jednom stejnopisu a zbývající jedno vyhotovení bude zasláno příslušnému katastrálnímu úřadu k provedení vkladu práva odpovídajícímu služebnosti inženýrské sítě do katastru nemovitostí.
3. Účastníci této smlouvy prohlašují, že smlouva byla sjednána na základě jejich pravé a svobodné vůle, že si její obsah přečetli a bezvýhradně s ním souhlasí, což stvrzují svými vlastnoručními podpisy.
4. Smlouva nabývá platnosti dnem uzavření a účinnosti dnem jejího uveřejnění v registru smluv v souladu se zákonem o registru smluv.

Součástí této smlouvy jsou dále následující přílohy:

Příloha č. 1: geometrický plán č. .... ze dne .....

V..... dne .....

V Praze dne .....

Za povinného:

Za oprávněného:

.....

.....

.....

.....

#### IV.

#### Práva a povinnosti smluvních stran, podmínky zřízení služebnosti

1. Služebnost bude zřízena na dobu neurčitou.
2. Jednorázová náhrada za zřízení budoucí služebnosti byla sjednána ve výši 100 Kč/bm (sto korun českých za běžný metr) bez DPH. K hodnotě věcného břemene se připočte příslušná sazba DPH.
3. Celková cena jednorázové náhrady za její zřízení bude dle skutečné délky služebnosti inženýrské sítě určené geometrickým plánem.
4. Budoucí oprávněný se oproti souhlasu udělenému budoucím povinným zavazuje, že na dotčené nemovitosti bude do vlastnických práv a oprávněných zájmů budoucího povinného zasahovat pouze v nezbytné míře a bude si počínat tak, aby na majetku budoucího povinného nedocházelo ke škodám. Dojde-li přesto budoucím



oprávněným, případně jím pověřenými třetími osobami, k zásahu do dotčené nemovitosti nad smluvně sjednaný rámec, případně ke vzniku škod na majetku budoucího povinného, zavazuje se budoucí oprávněný pro takový případ k neprodlenému uvedení dotčené nemovitosti do původního stavu a ve vztahu ke škodám na majetku k neprodlené finanční náhradě. Budoucí oprávněný se rovněž zavazuje k tomu, že budoucímu povinnému bude své vstupy na dotčenou nemovitost bezprostředně oznamovat, případně zajistí, aby tak činily i jím pověřené osoby.

5. Budoucí povinný rovněž uděluje budoucímu oprávněnému souhlas k tomu, aby stejnopis této smlouvy použil při správním řízení před příslušným stavebním úřadem jako doklad o vyjádření vlastníka dotčené nemovitosti.

## V.

### Ostatní ujednání

1. Budoucí povinný se zavazuje, že v případě, že bude v době od uzavření této smlouvy do uzavření vlastní smlouvy o zřízení služebnosti inženýrské sítě, převádět dotčenou nemovitost, převede na jejího nabyvatele současně též v plném rozsahu závazek plynoucí z této smlouvy. Pokud tak neučiní, odpovídá za veškeré škody a další náklady vzniklé budoucímu oprávněnému na zřízení služebnosti inženýrské sítě k dotčené nemovitosti dle této smlouvy.
2. Práva a povinnosti z této smlouvy vyplývající přecházejí na případné právní nástupce obou smluvních stran.
3. Smluvní strany jsou si vědomy toho, že v rámci plnění této smlouvy mezi nimi může dojít ke vzájemnému poskytnutí informací, které budou považovány za důvěrné. Za důvěrné informace jsou považovány zejména osobní údaje ve smyslu zákona č. 110/2019 Sb., o zpracování osobních údajů, obchodní tajemství ve smyslu zákona č. 89/2012 Sb., občanský zákoník, ve znění pozdějších předpisů, informace výslovně označené za důvěrné a další informace mající důvěrnou povahu s ohledem na jejich obsah. Každá ze smluvních stran se zavazuje poskytnout veškerou součinnost nezbytnou pro zajištění ochrany důvěrných informací v souladu s dotčenými právními předpisy a ujednáními smluvních stran.
4. Smluvní strany berou na vědomí, že tato smlouva bude uveřejněna v registru smluv podle zákona č. 340/2015 Sb., o zvláštních podmínkách účinnosti některých smluv, uveřejňování těchto smluv a o registru smluv (zákon o registru smluv), ve znění pozdějších předpisů, přičemž uveřejnění zajistí povinný.

## VI.

### Závěrečná ujednání

1. Smlouva je vyhotovena ve čtyřech stejnopisech s platností originálu, z nichž každá ze smluvních stran obdrží po podpisu dvě vyhotovení.
2. Smlouva nabývá platnosti dnem uzavření a účinnosti dnem jejího uveřejnění v registru smluv v souladu se zákonem o registru smluv.

3. Změny a doplňky smlouvy jsou možné pouze formou číslovaných písemných dodatků podepsaných oběma smluvními stranami, a to pod sankcí neplatnosti. Písemná forma je nezbytná i pro právní úkony směřující ke zrušení smlouvy.
4. Tato smlouva zaniká v případě, že při realizaci stavby nedojde k omezení dotčené nemovitosti dle této smlouvy nebo nedojde k vydání pravomocného rozhodnutí o umístění stavby, resp. stavebního povolení týkajícího se stavby, vyžaduje-li to Zákon.
5. Smluvní strany prohlašují, že si tuto smlouvu před jejím podpisem přečetly, že byla uzavřena po vzájemném projednání, podle jejich pravé a svobodné vůle, určitě, vážně, srozumitelně, nikoliv v tísní ani za nápadně nevýhodných podmínek.

Uzavření smlouvy schválila rada města na svém zasedání dne 9.5.2023 usnesením č. 177/12R/2023.

Přílohy: č. 1 - situační náčrt umístění stavby

V ..... dne 19-06-2023

V Praze dne 31-05-2023

Za budoucího povinného

Za budoucího oprávněného:



Mgr. František Lufinka

Starosta města






Telco Infrastructure, s.r.o.  
Ing. Michal Drápala  
předseda rady jednatelů



Telco Infrastructure, s.r.o.  
Ing. Antonín Daněk  
člen rady jednatelů

 Telco Infrastructure, s.r.o.  
Duhová 1531/3, Michle  
140 00 Praha 4  
IČO: 084 25 817 (3)

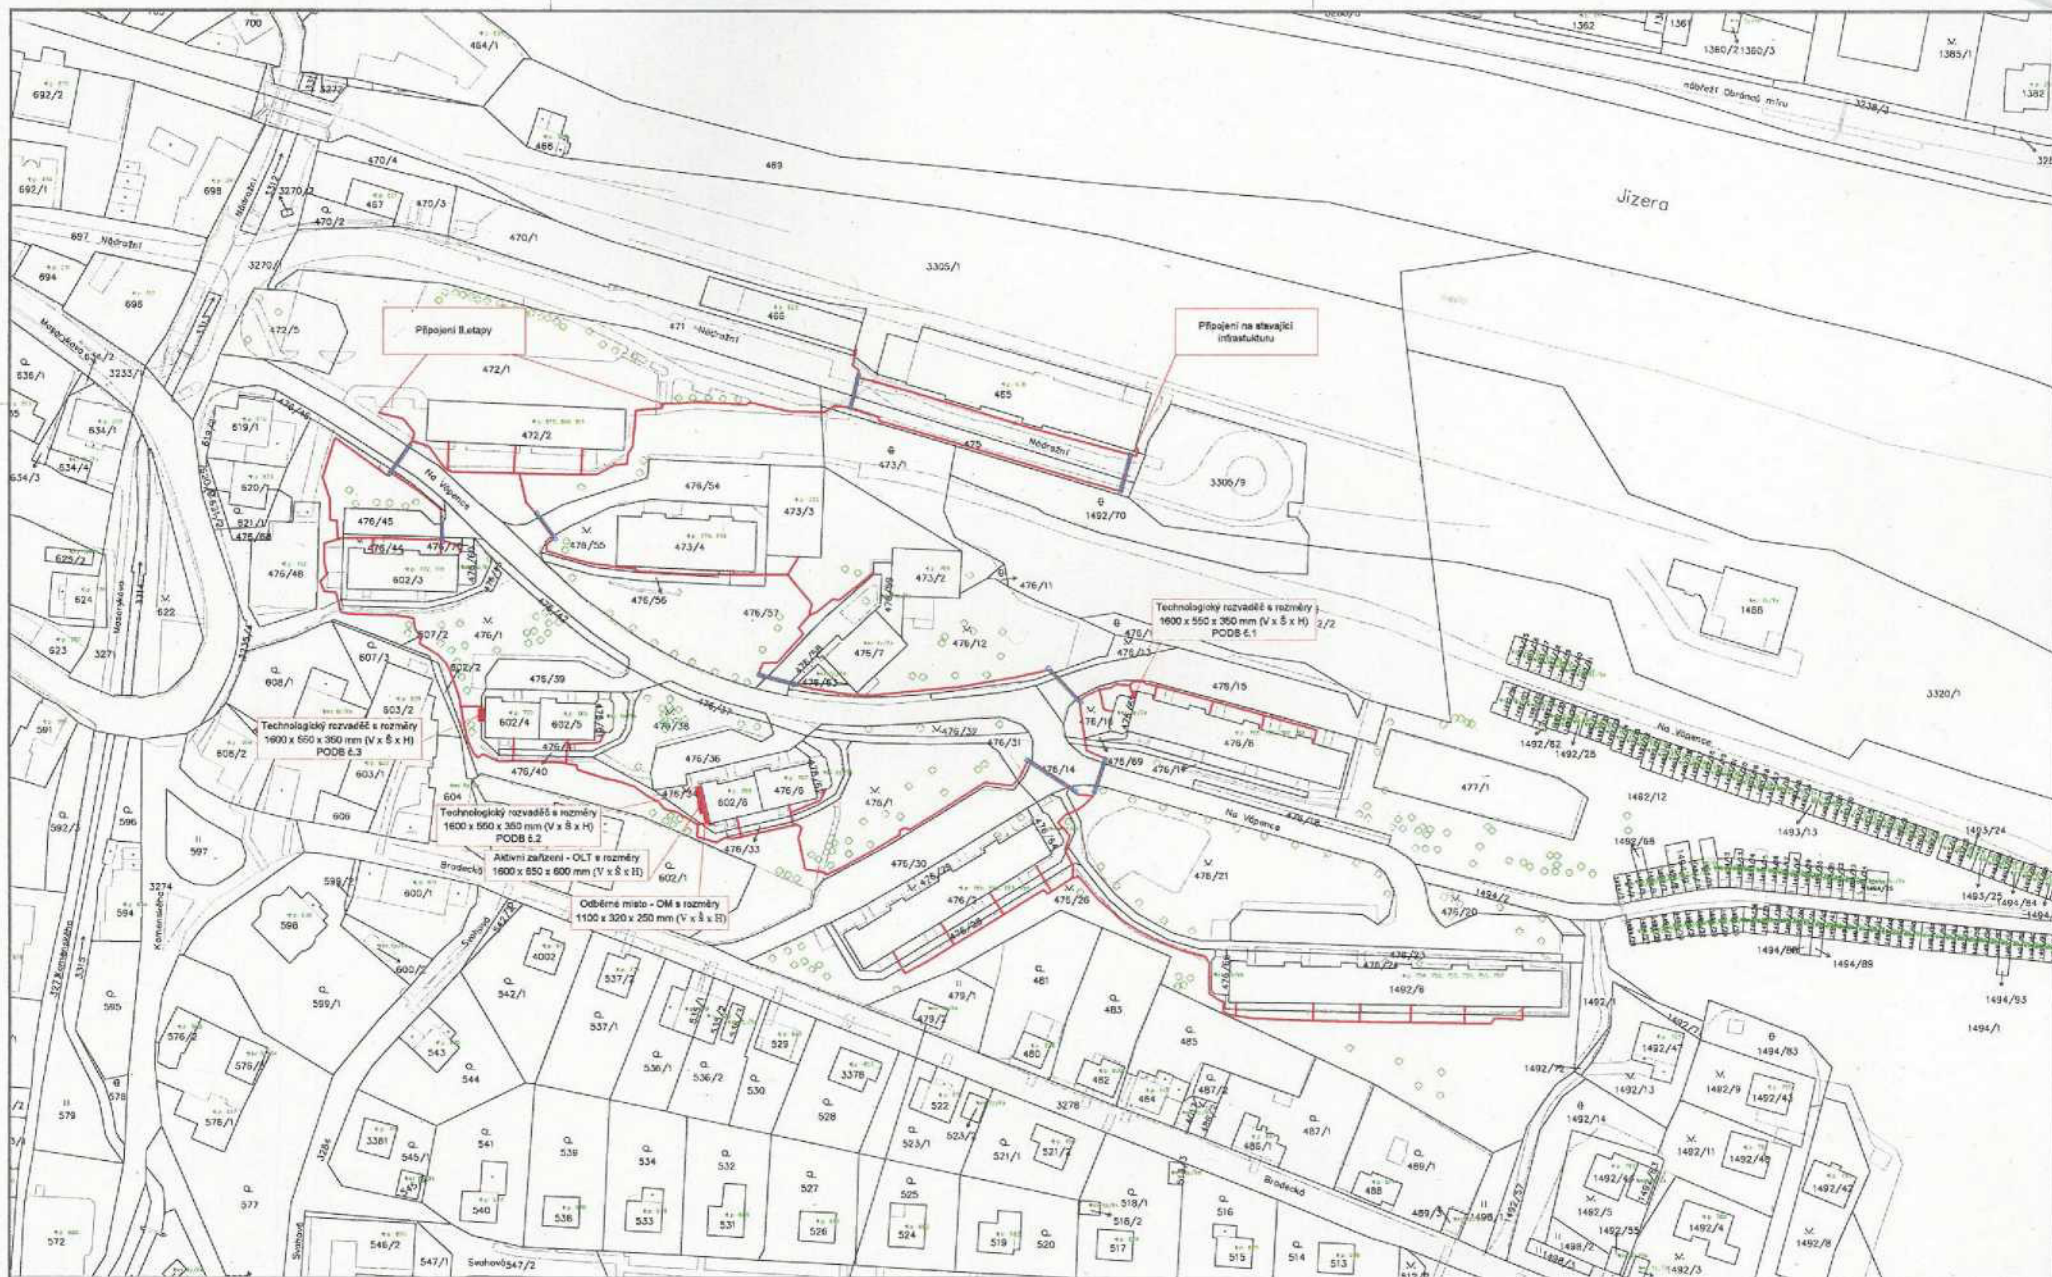


**LEGENDA ZNAČEK:**

- TRASA VEDENÍ (Telco Infrastructure, s.r.o.)
- HRANICE PARCEL
- POLOHOPIŠ - KOMUNIKACE, CHODNÍKY
- PARCELNÍ ČÍSLO
- ČÍSLO POPIŠNÉ
- STROM
- PROTĚLAK
- TECHNOLOGICKÝ ROZVADEČ (PODB)

**KLAD LÍSTU:**



Katastrální území: Želazný Brod  
Délka trasy: 1 500 m

VYPRACOVANÝ Pavel Lupa	SKYPLNĚN Ing. Andrej Barboň	DATUM 03/2023	 <b>Infotel</b> TELEKOMUNIKAČNÍ SLUŽBY <small>Infotel s.r.o. Mlýnská 18, 330 02 Brno</small>
INVESTOR Telco Infrastructure, s.r.o.	STUPEŇ PD. UR	PRŮMĚR UR	
KÓD: Síť elektronických komunikací Telco Infrastructure, s.r.o. <b>FTTH_Želazný_Brod - 1.etapa_ČEZNET</b>			PRŮMĚR 2022-03-007
VÝKRES Katastrální situční výkres	MĚŘITÍ 1:1 000	VÝKRES C.2-01	