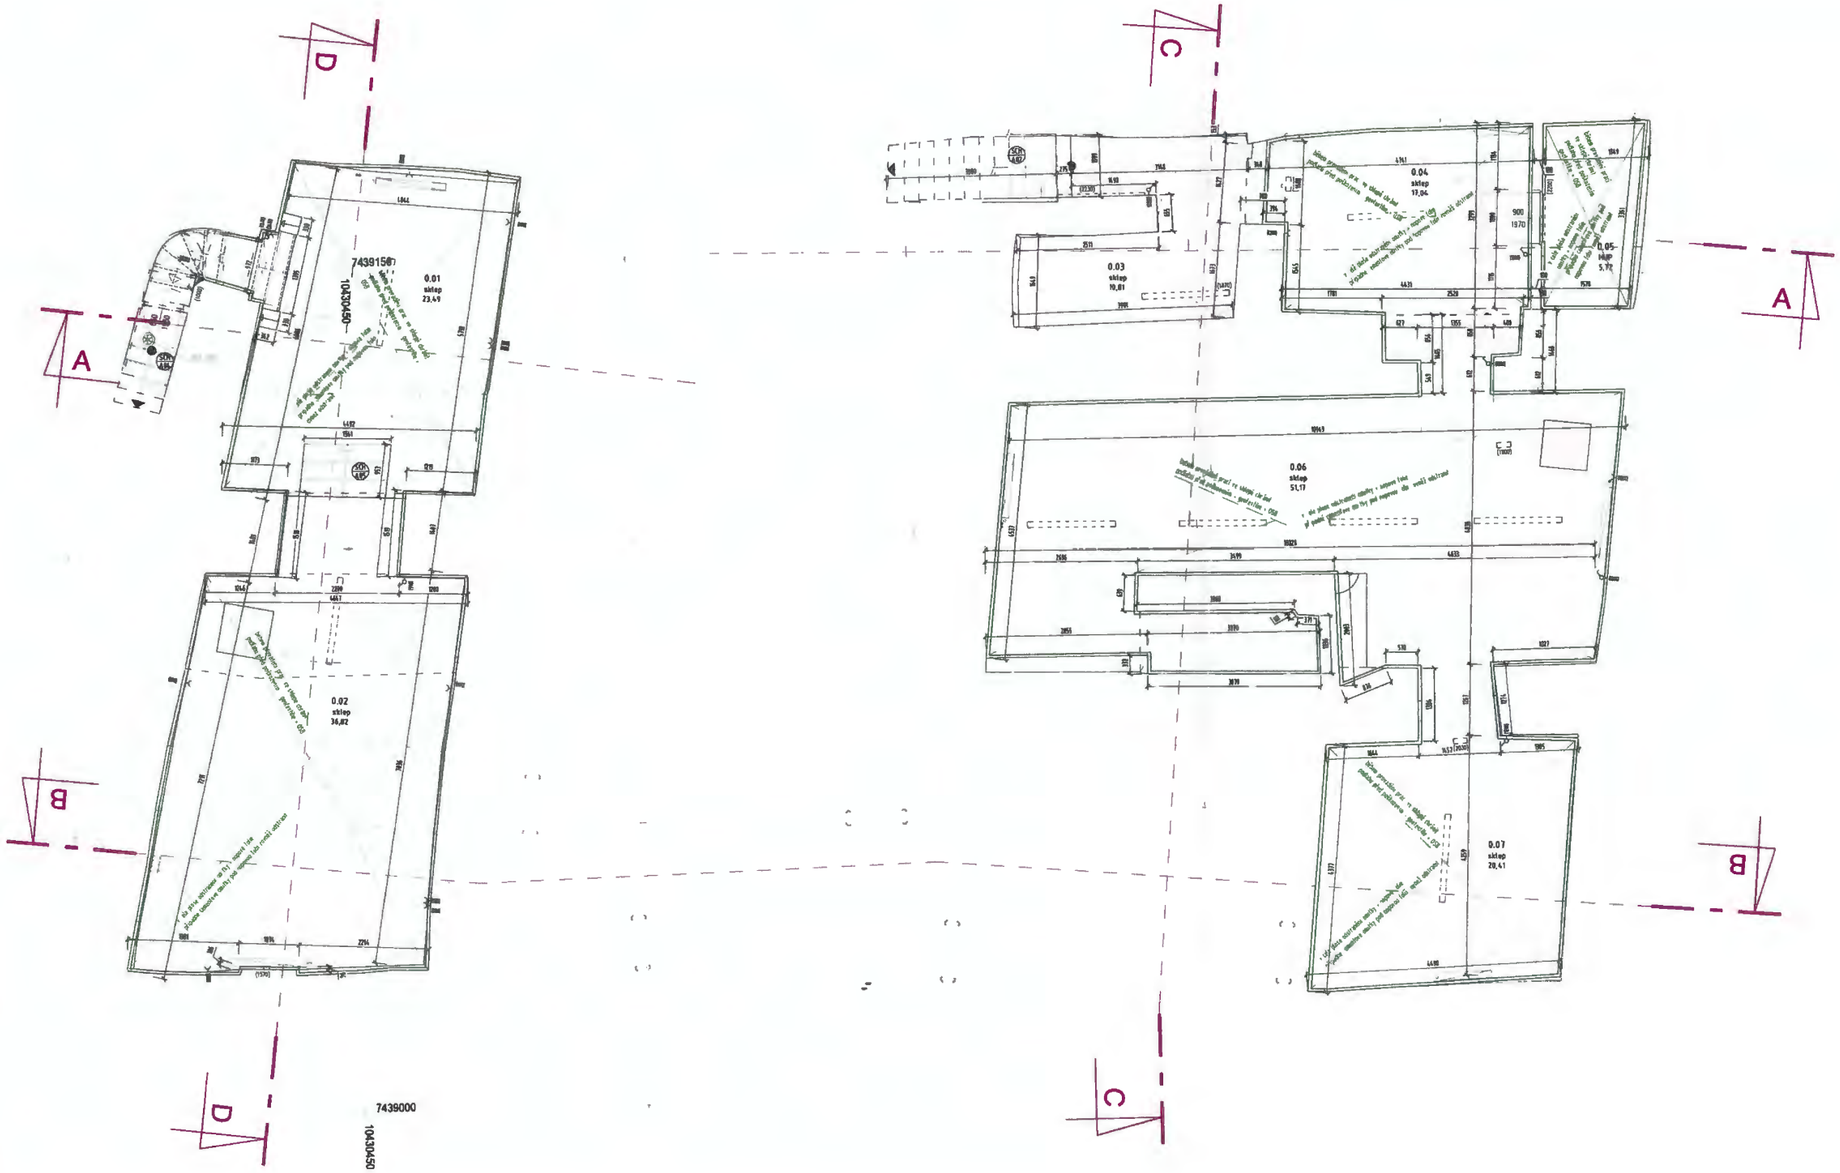

TABULKA MÍSTNOSTÍ

ČÍSLO	NÁZEV	PLOCHA	POVRCHOVÁ_ÚPRAVA _PODLAHA	POVRCHOVÁ_ÚPRAVA _STĚNA	POVRCHOVÁ_ÚPRAVA _STROP	VÝŠKA
0.01	sklep	23,49	polyuretanová stěrka	vápnová omítka štukové	vápnová omítka štukové	2600
0.02	sklep	34,82	polyuretanová stěrka	vápnová omítka štukové	vápnová omítka štukové	2600
0.03	sklep	10,81	polyuretanová stěrka	vápnová omítka štukové	vápnová omítka štukové	2500
0.04	sklep	17,04	polyuretanová stěrka	vápnová omítka štukové	vápnová omítka štukové	2600
0.05	MIP	5,72	polyuretanová stěrka	vápnová omítka štukové	vápnová omítka štukové	2500
0.06	sklep	51,17	polyuretanová stěrka	vápnová omítka štukové	vápnová omítka štukové	2370
0.07	sklep	20,41	polyuretanová stěrka	vápnová omítka štukové	vápnová omítka štukové	2370

POZNÁMKY

- ODSTRANIT OMÍTKY A NOPOVOU FÓLIÍ
- ODSTRANIT PŘÍPADNÉ CEMENTOVÉ OMÍTKY POD NOPOVOU FÓLIÍ
- POVRCH KLENEB BUDE OČIŠTĚNY
- BĚHEM PROVÁDĚNÍ PRÁCI VE SKLEPĚ CHRÁNIT PODLAHU PŘED POŠKOZENÍM - GEOTEXTILIE - 058
- VŠECHNY ROZMĚRY BUDOU OVĚŘENY NA STAVBĚ
- VEŠKERÉ NESROVNALOSTI KONZULTUJTE S PROJEKTANTEM

ORIENTAČNÍ SCHÉMA:

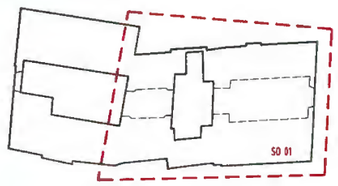

OZN	POPIS REVIZE	AUTOR	DATUM

± 0,000 = 190,78 m.n.m.

Souřadný systém: S-JTSK
Výškový systém: Bpv

NÁZEV AKCE: STAVEBNÍ ÚPRAVY OBJEKTU MALÉHO BUQUOYSKÉHO PALÁCE	ADRESA STAVBY: Velkopřevorské nám. 484/3, Praha 1- STAVEBNÍ OBJEKT: SO 01 - HLAVNÍ BUDOVA
INVESTOR: Diplomatický servis, příspěvkové organizace, Václavské náměstí 816/49, 111 21 Praha 1, IČ: 06000175 DIČ: CZ00000175	Č. ZAKÁZKY: 2019-012; DATUM: 05/2020; PARÉ
GENERÁLNÍ PROJEKTANT: >TAT, DigiTry Art Technologies s.r.o., Davídkova 675/76, 182 00 Praha 8 - Libeň, IČ: 01930249	HLAVNÍ PROJEKTANT: Ing. Martin Hulan
PROJEKTANT ČÁSTI: >TAT, DigiTry Art Technologies s.r.o., Davídkova 675/76, 182 00 Praha 8 - Libeň, IČ: 01930249	ZODPOVĚDNÝ PROJEKTANT ČÁSTI: Ing. Martin Hulan; VYPRACOVAL: Ing. Lenka Znamenáková, Ing. Evgenia Ulanova
STUPEŇ: DOKUMENTACE PRO PROVEDENÍ STAVBY DPS	ČÁST: A00 - ARCH. A STAVEBNĚTECH. ŘEŠENÍ
NÁZEV PŘÍLOHY: PŮDORYS SUTERÉNU, BOURACÍ PRÁCE	INDEX ČÁSTI: D 1.1; REVIZE; FORMÁT: 10xA4; MĚŘÍTKO: 1:50; Č. PŘÍLOHY: 111