


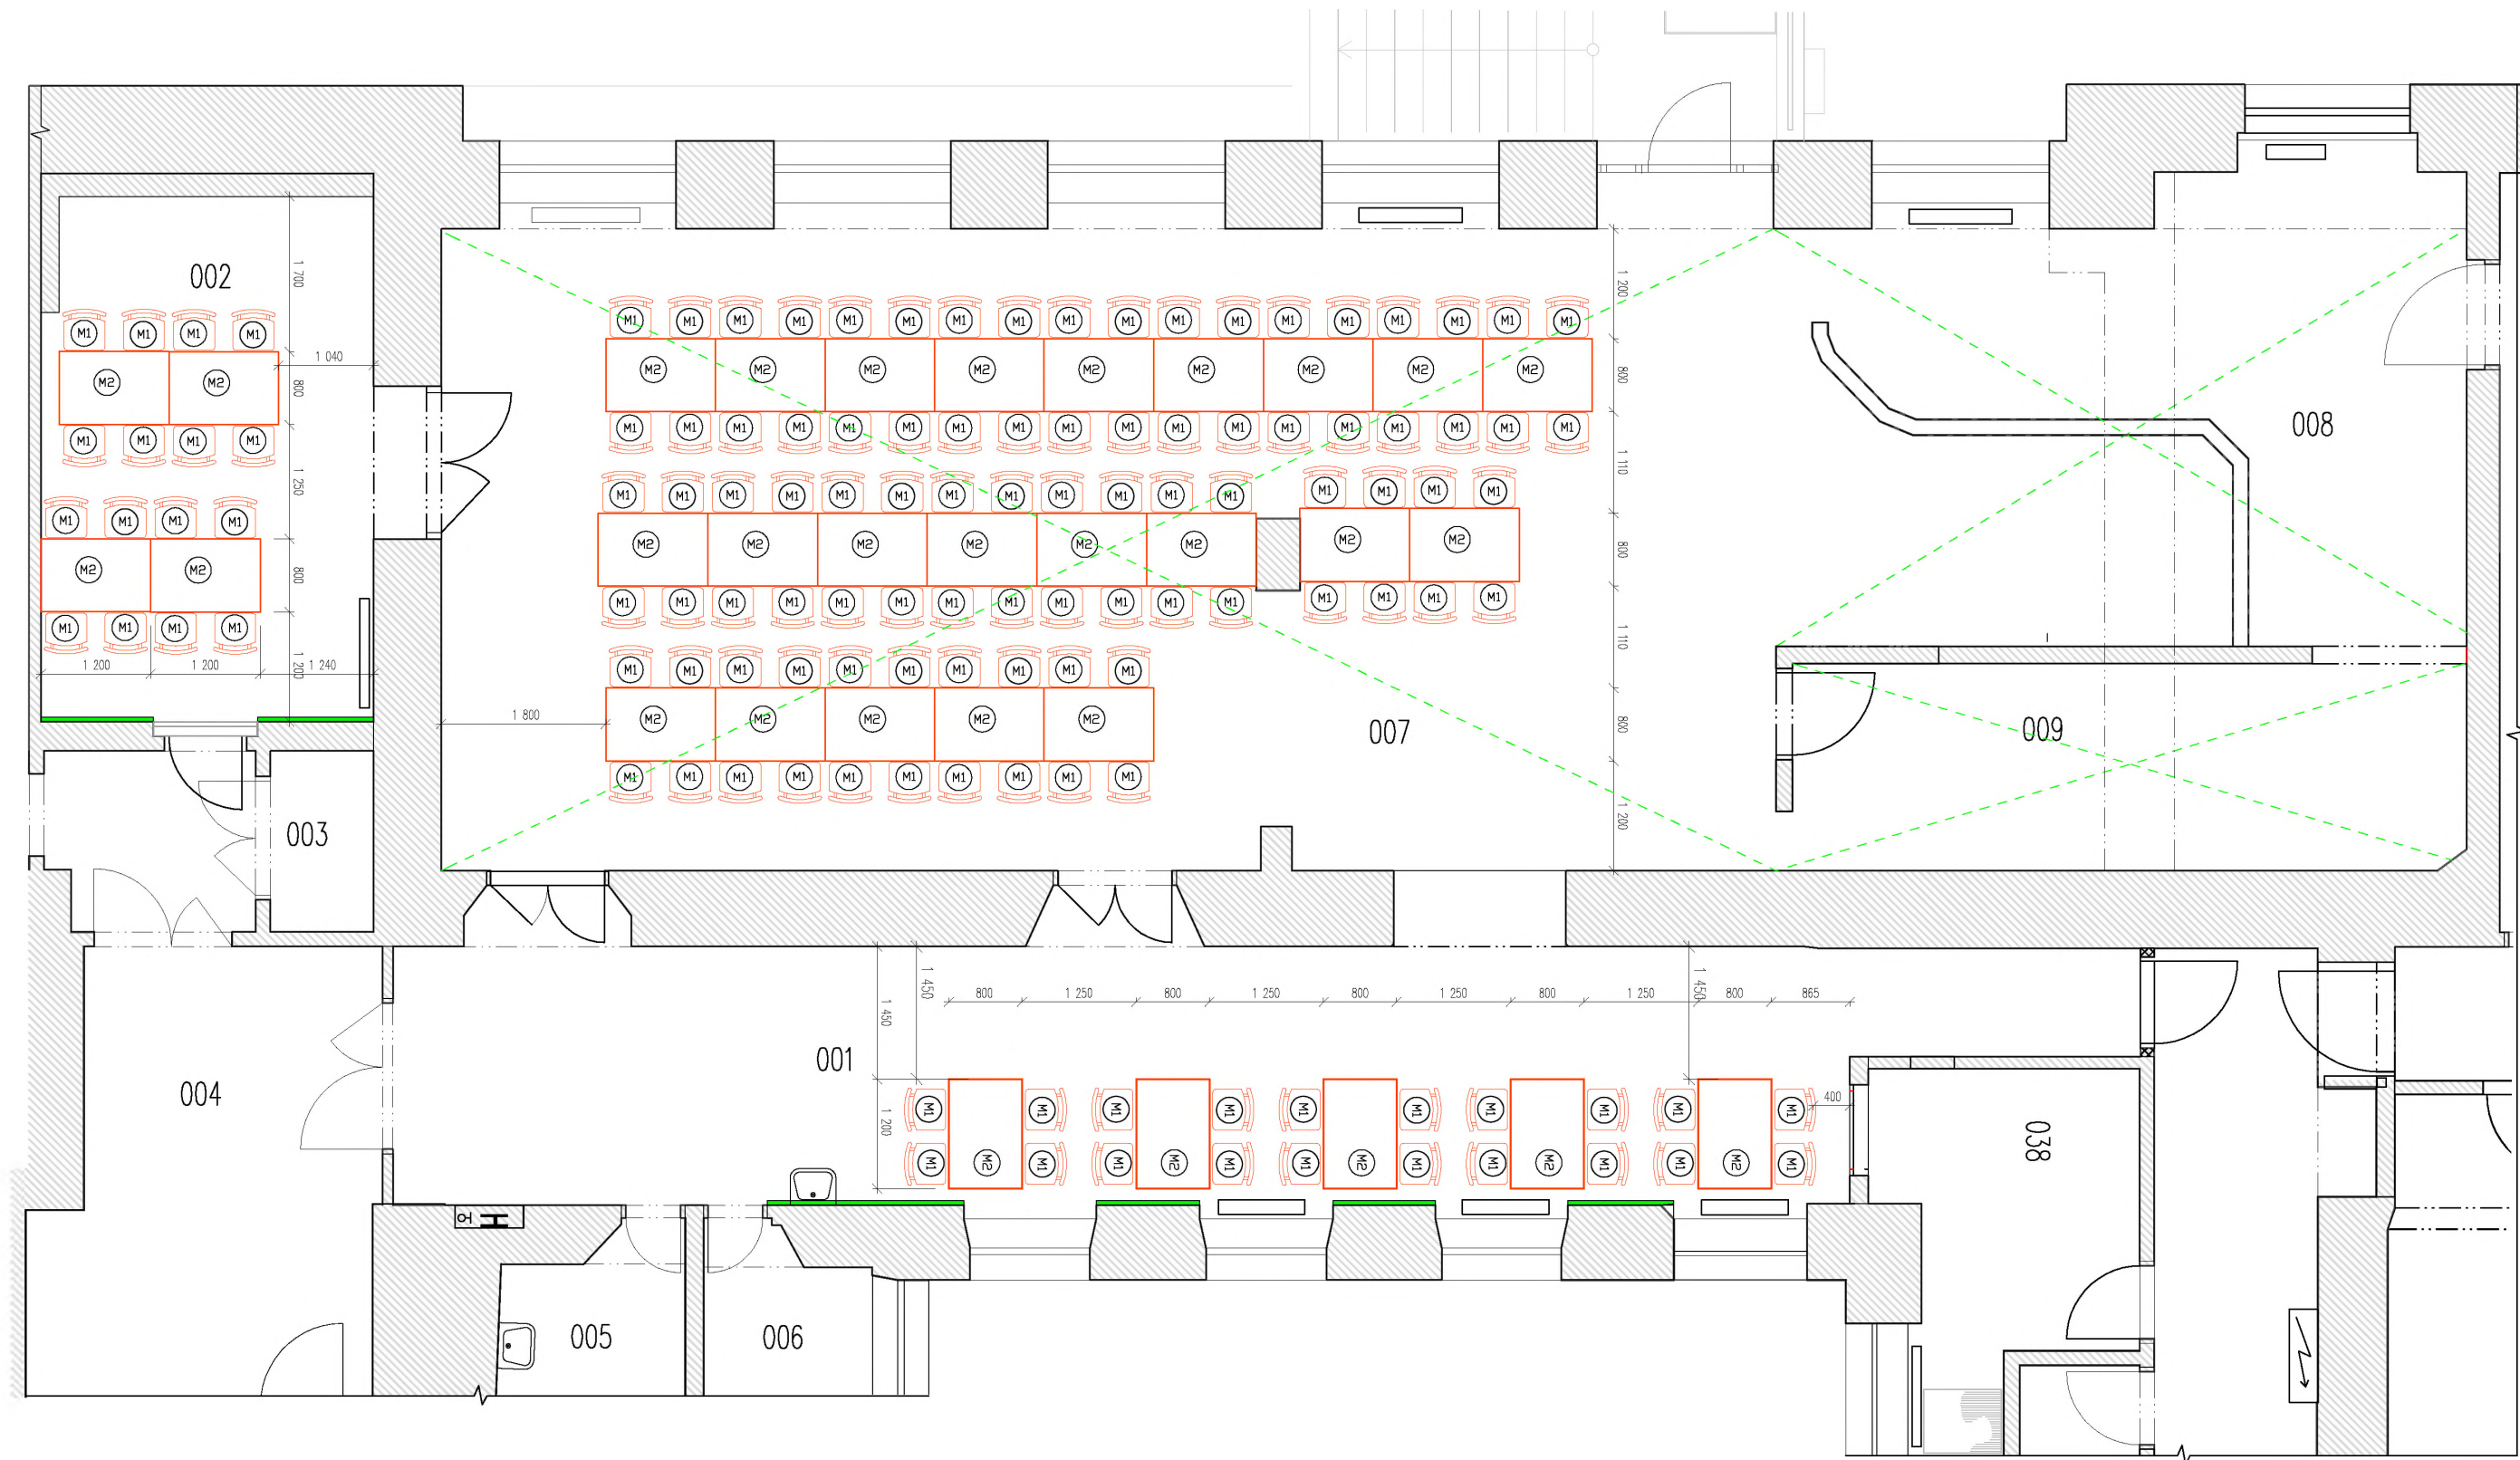

LEGENDA

M1

Židle stohovatelná, nosnost min. 120 kg, více barev plast. sedáku, nohy chrom, nástavce na nohy pro ochranu podlahy

M2

Stůl kovový rám barva RALL antracit, jackl 30x30, rektifikace 4x 20mm, deska lamino 18mm barva Kronospan Ivory (RAL9001) , hrana ABS 2mm, spony na nohy - kovové



Č.M.	LEGENDA MÍSTNOSTÍ**	PLOCHA (m²)	VÝŠKA
			(mm)
001	JÍDELNA CHODBA	54,40	2450–3300
002	MALÁ JÍDELNA	21,84	2100–3150
003	PLYNOMĚŘ	2,24	–
004	PŘÍSTUPOVÁ CHODBA ŽÁCI	25,94	–
005	WC DÍVKY	8,65	3330
006	WC CHLAPCI	12,05	3330
007	VELKÁ JÍDELNA	115,18	2850–3120
008	VÝDEJ JÍDEL	23,45	3120
009	MYTÍ STOLNÍHO NÁDOBÍ	17,12	3120
038	KANCELÁŘ VEDOUCÍ	9,50	3380

Pozn.
Prvky v bublinách jsou podrobně popsány v samostatné tabulce.
Uvedené konkrétní výrobky jsou referenční.

název stavby		místo stavby		stavebník	
ZŠ TGM - interiér jídelny		Ortenovo náměstí 1275/34 Praha 7 k.ú. Holešovice		Městská část Praha 7 U Průhonu 1338/38, Praha 7, 170 00 Praha 7 Holešovice	
část		generální projektant		paré	
ARCHITEKTONICKO STAVEBNÍ		ARW pb, s.r.o. IČO 24161683			
stupeň		příloha		měřítko	
dokumentace pro výběr zhotovitele		PŮDORYS - MOBILIÁŘ		datum	
				5/2023	
				číslo přílohy	
				D.1.15	