


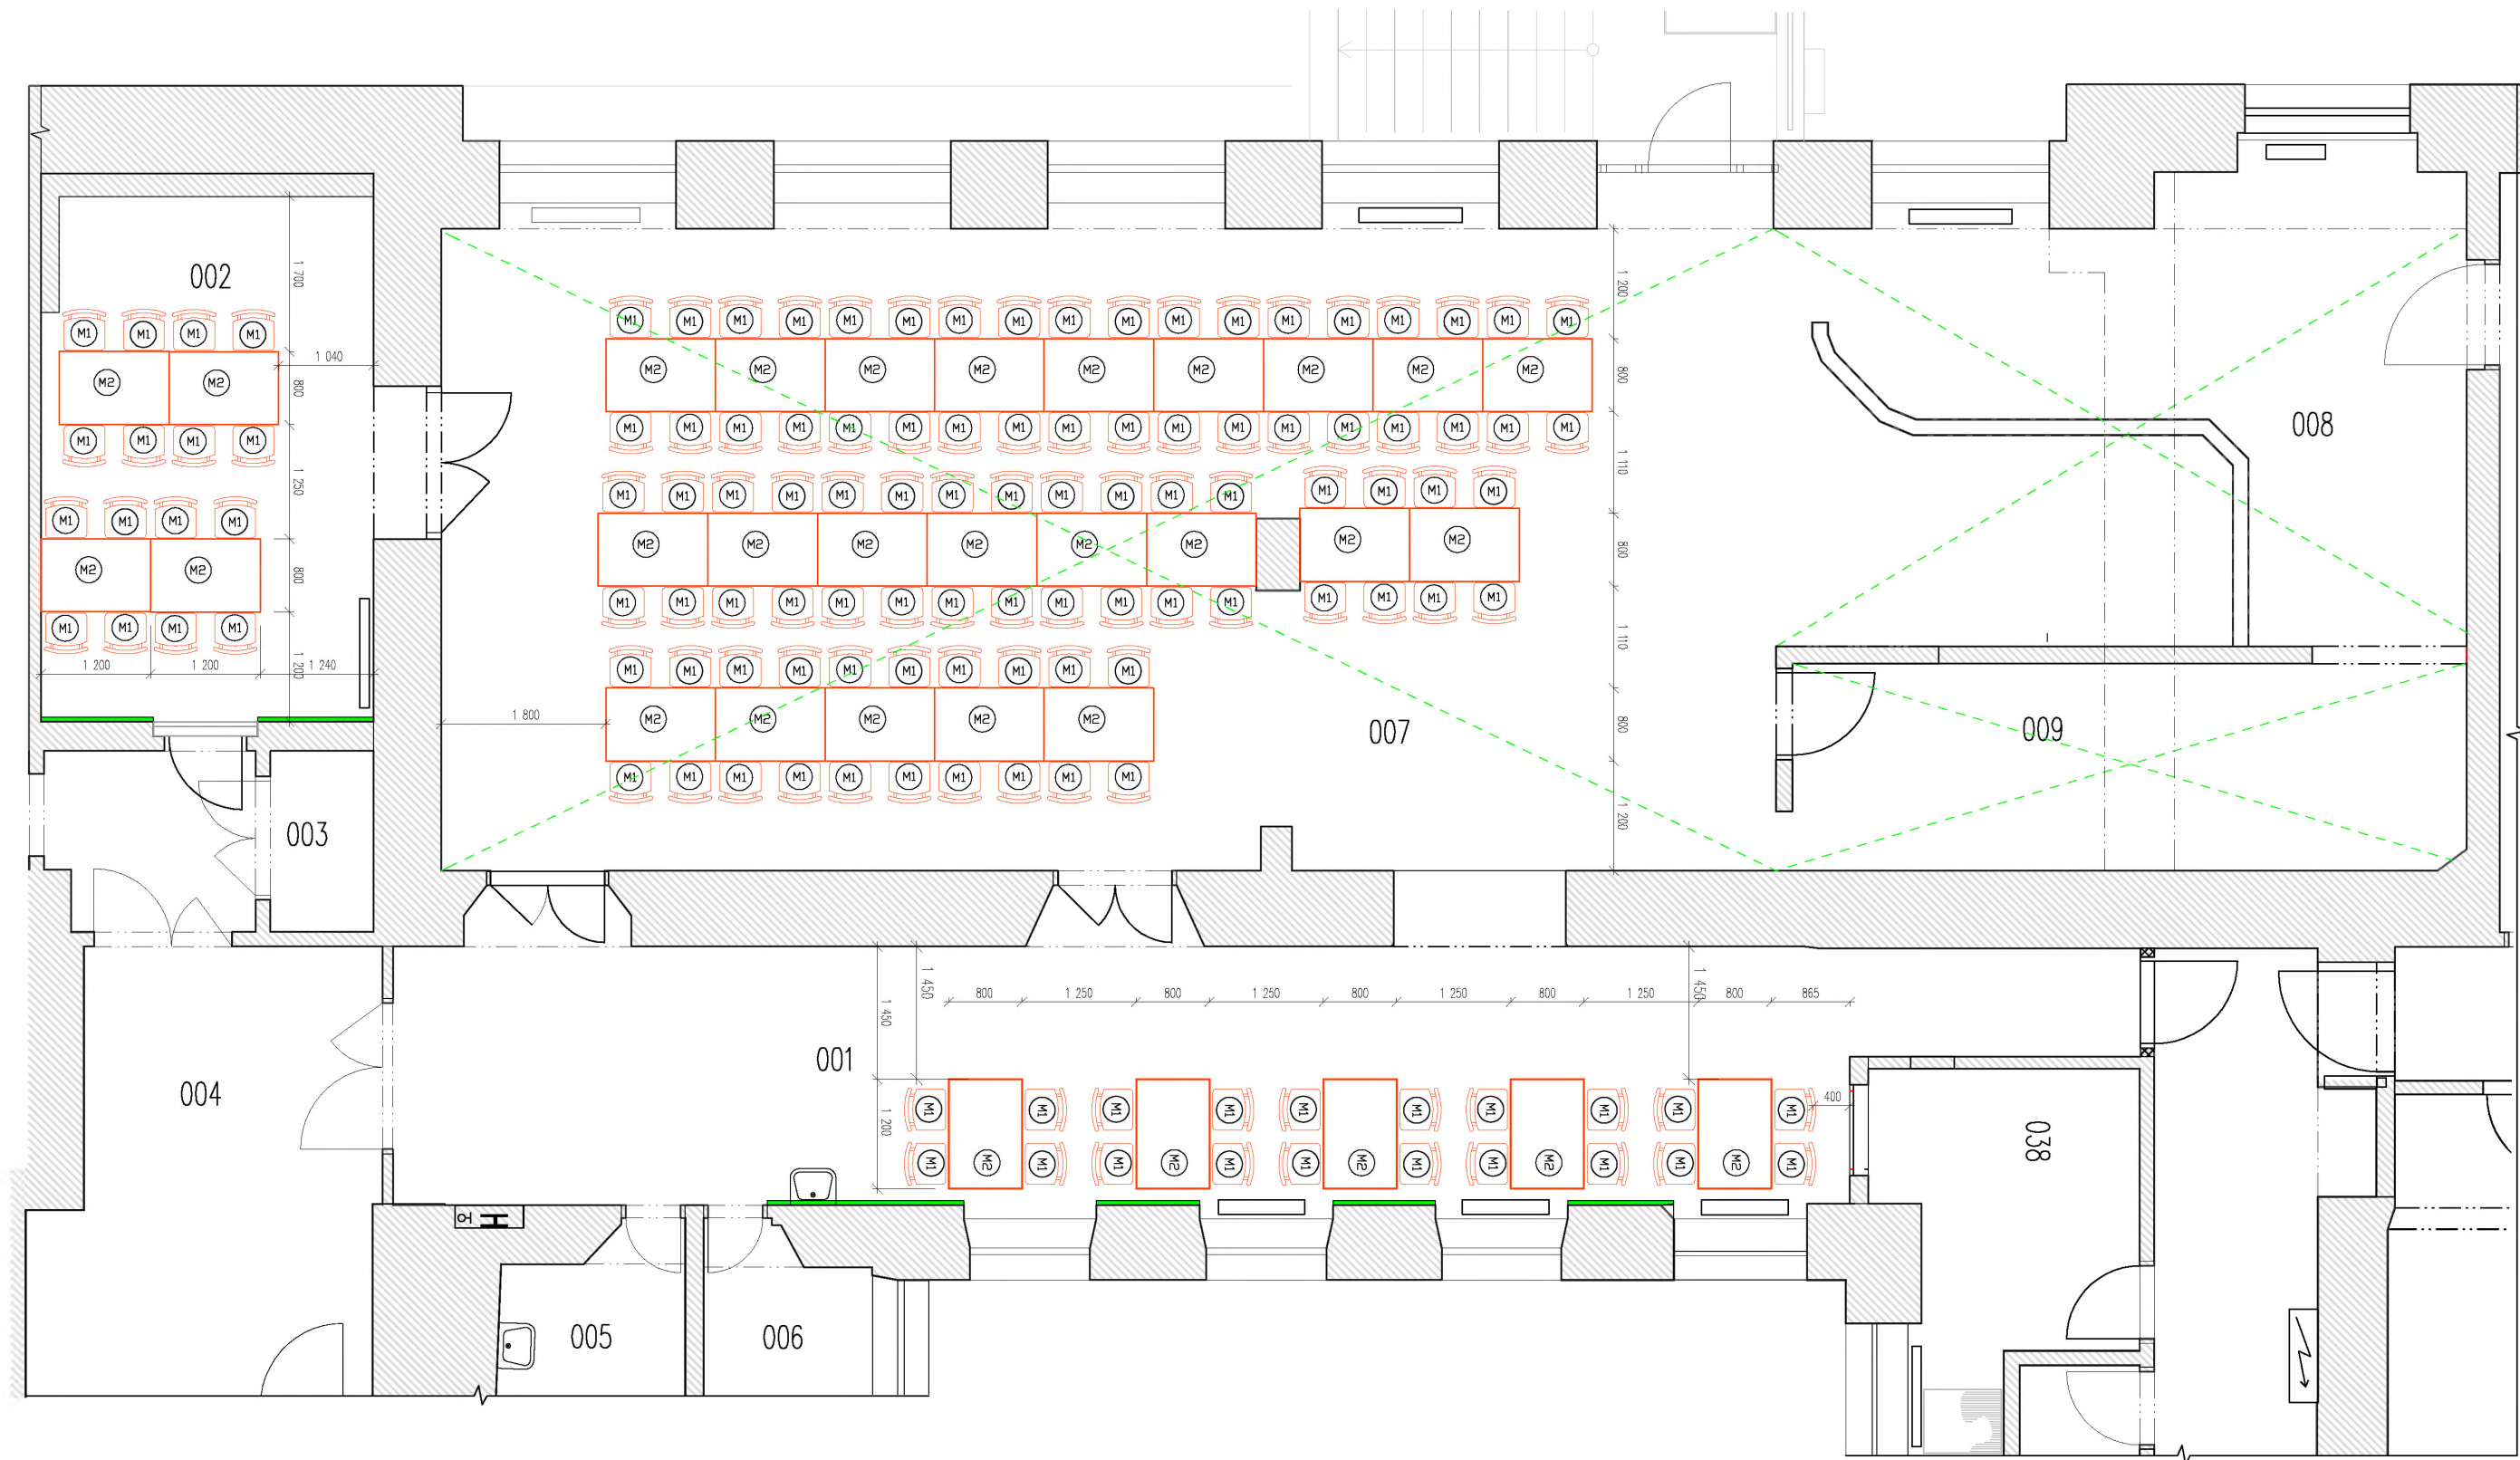

LEGENDA

M1

Židle stohovatelná, nosnost min. 120 kg, více barev plast. sedáku, nohy chrom, nástavce na nohy pro ochranu podlahy



M2

Stůl kovový rám barva RALL antracit, jackl 30x30, rektifikace 4x 20mm, deska lamino 18mm barva Kronospan Ivory (RAL9001) , hrana ABS 2mm, spony na nohy - kovové



| Č.M. | LEGENDA MÍSTNOSTÍ**    | PLOCHA<br>(m²) | VÝŠKA     |
|------|------------------------|----------------|-----------|
|      |                        |                | (mm)      |
| 001  | JÍDELNA CHODBA         | 54,40          | 2450–3300 |
| 002  | MALÁ JÍDELNA           | 21,84          | 2100–3150 |
| 003  | PLYNOMĚŘ               | 2,24           | –         |
| 004  | PŘÍSTUPOVÁ CHODBA ŽÁCI | 25,94          | –         |
| 005  | WC DÍVKY               | 8,65           | 3330      |
| 006  | WC CHLAPCI             | 12,05          | 3330      |
| 007  | VELKÁ JÍDELNA          | 115,18         | 2850–3120 |
| 008  | VÝDEJ JÍDEL            | 23,45          | 3120      |
| 009  | MYTÍ STOLNÍHO NÁDOBÍ   | 17,12          | 3120      |
| 038  | KANCELÁŘ VEDOUCÍ       | 9,50           | 3380      |

Pozn.  
Prvky v bublinách jsou podrobně popsány v samostatné tabulce.  
Uvedené konkrétní výrobky jsou referenční.

|                                   |  |                                                        |  |                                                                                     |  |
|-----------------------------------|--|--------------------------------------------------------|--|-------------------------------------------------------------------------------------|--|
| název stavby                      |  | místo stavby                                           |  | stavebník                                                                           |  |
| ŽŠ TGM - interiér jídelny         |  | Ortenovo náměstí 1275/34<br>Praha 7<br>k.ú. Holešovice |  | Městská část Praha 7<br>U Průhonu 1338/38, Praha 7, 170 00<br>Praha 7<br>Holešovice |  |
| část                              |  | generální projektant                                   |  | paré                                                                                |  |
| ARCHITEKTONICKO STAVEBNÍ          |  | ARW pb, s.r.o.<br>IČO 24161683                         |  |                                                                                     |  |
| stupeň                            |  | příloha                                                |  | měřítko                                                                             |  |
| dokumentace pro výběr zhotovitele |  | PÚDORYS - MOBILIÁŘ                                     |  | 1:75                                                                                |  |
|                                   |  |                                                        |  | datum                                                                               |  |
|                                   |  |                                                        |  | 5/2023                                                                              |  |
|                                   |  |                                                        |  | číslo přílohy                                                                       |  |
|                                   |  |                                                        |  | D.1.1.5                                                                             |  |