

## CENOVÁ NABÍDKA

číslo: CN2023053001

<b>Dodavatel</b>	Ventistav VRBNO s.r.o. Nádražní 582 793 26 Vrbno pod Pradědem Česká republika	<b>Odběratel</b>	Horské lázně Karlova Studánka, státní podnik
<b>IČ</b>	09845429	<b>Ulice</b>	Karlova Studánka 6
<b>DIČ</b>	CZ09845429	<b>PSČ a město</b>	793 24 Karlova Studánka
<b>Měna</b>	Kč	<b>Stát</b>	Česká republika
		<b>IČ</b>	14450216
		<b>DIČ</b>	CZ14450216
		<b>Vystaveno</b>	30.05.2023

Nabízíme Vám doplnění klimatizační jednotky pro recepci v objektu Letních lázní a úpravu větrání prostor šaten:

Název položky	Cena / mj	Množství	Cena bez DPH	DPH	Cena s DPH
Úprava dělicí příčky v šatnách - doplnění desky do výšky stropní konstrukce lamino o síle 20mm, upevňovací H profil - l=9500mm, kotvicí materiál - dodávka + montáž	1 363,00 Kč/m2	6 m2	8 178,00 Kč	21 %	9 895,38 Kč
Nástěnná klimatizace Sinclair KEYON SIH + SOH-18BIK - 4,6 kW - dodávka vč. montáže, čerpadlo na odvod kondenzátu	39 593,00 Kč/kpl	1 kpl	39 593,00 Kč	21 %	47 907,53 Kč
Tkaninová vyústka d=225, Qv=800m3/h, barva modrá, l=3300mm, zavěšení na vodící lištu vč. regulační klapky a přípojovacího potrubí - dodávka + montáž	6 569,00 Kč/kpl	3 kpl	19 707,00 Kč	21 %	23 845,47 Kč
Zaslepení stávající potrubí po demontáži stávajících přívodních vyústek	590,00 Kč/kpl	4 kpl	2 360,00 Kč	21 %	2 855,60 Kč
Zapravení stávajících prostupů v SDK kastlíku vč. malby	930,00 Kč/m2	4 m2	3 720,00 Kč	21 %	4 501,20 Kč
Prostup střešní konstrukcí pro potrubí klimatizace do DN 80 vč. PVC manžety	2 890,00 Kč/kpl	2 kpl	5 780,00 Kč	21 %	6 993,80 Kč
Příprava a montáž elektroinstalace pro klimatizační jednotku SINCLAIR - jištění, kabeláž do 10m, instalační a spotřební materiál	5 900,00 Kč/kpl	1 kpl	5 900,00 Kč	21 %	7 139,00 Kč
Obchodní sleva ve výši - 5 238,-Kč bez DPH z ceny díla	-5 238,00 Kč/kpl	1 kpl	-5 238,00 Kč	21 %	-6 337,98 Kč
Doprava - zdarma	0,00 Kč/kpl	1 kpl	0,00 Kč	21 %	0,00 Kč

Celkem bez DPH: 80 000,00 Kč


**Celkem s DPH: 96 800,00 Kč**


Termín dodání do 4týdnů od obdržené objednávky.



Razítko a podpis dodavatele

# PŮDORYS 1.NP

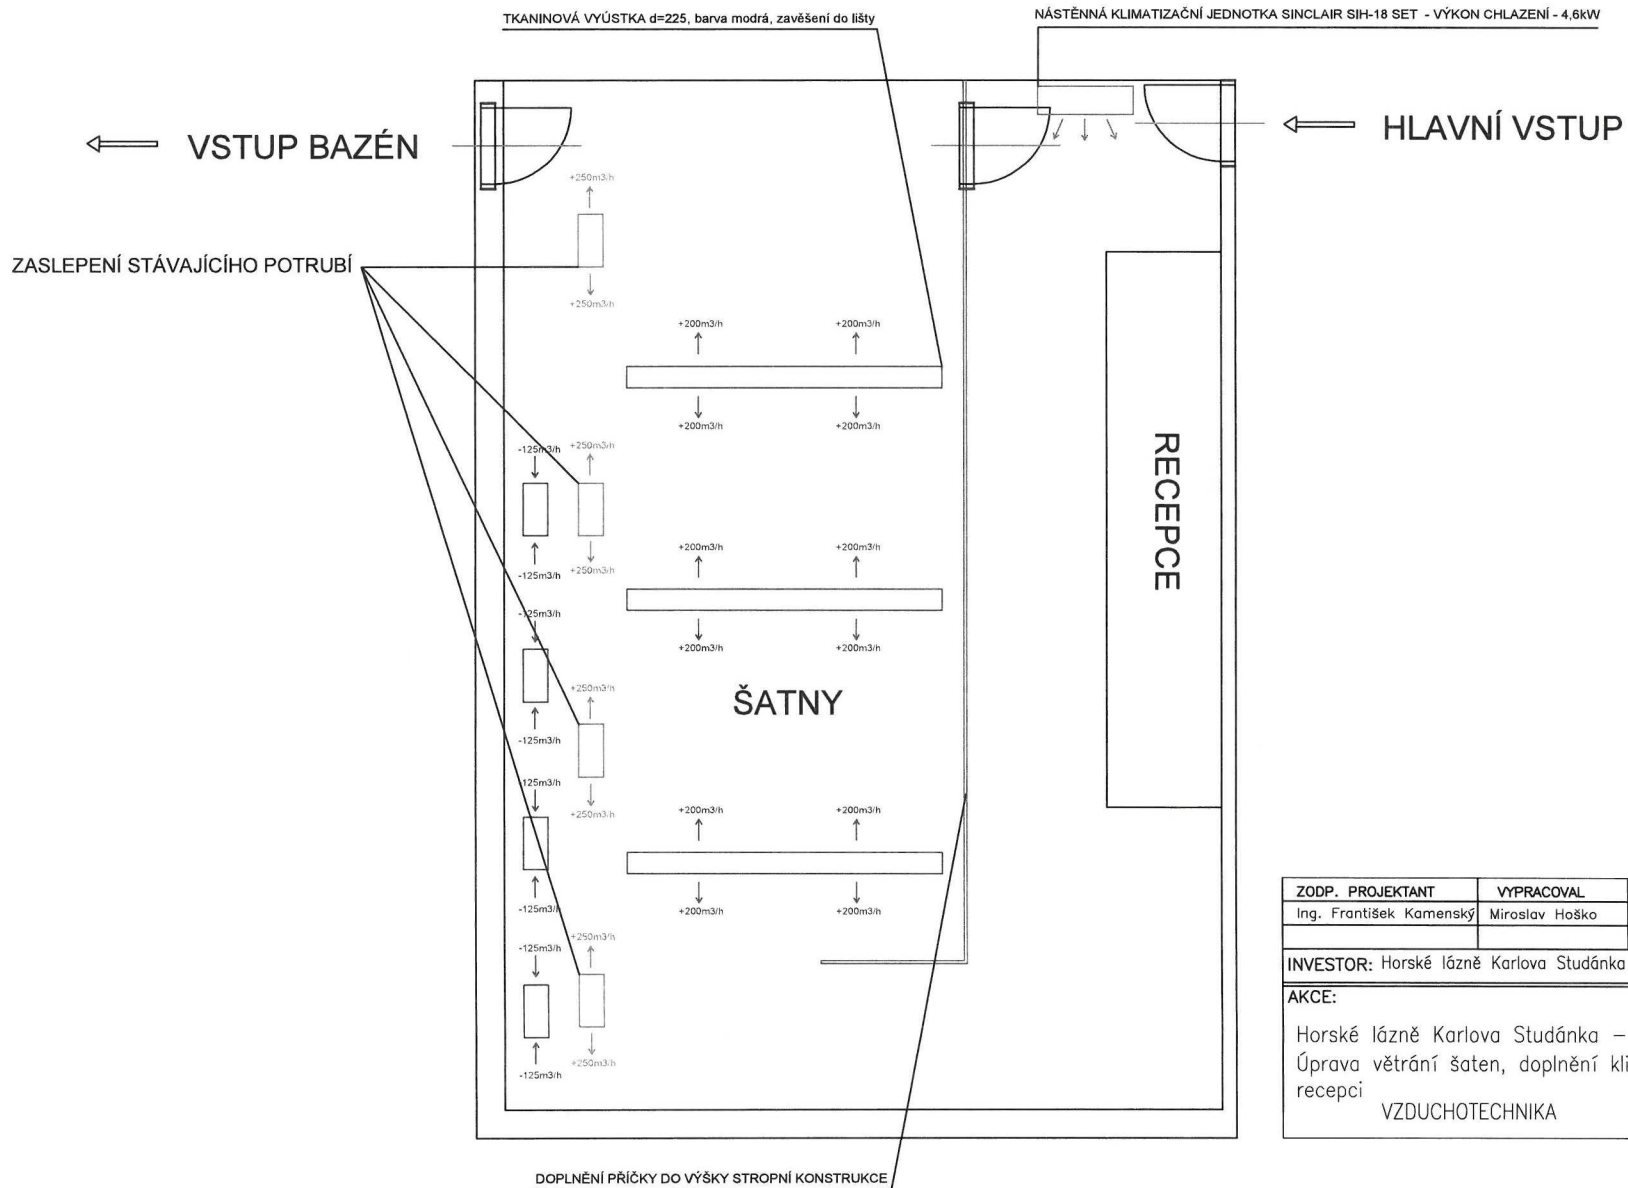

ZODP. PROJEKTANT	VYPRACOVAL	KRESLIL	
Ing. František Kamenský	Miroslav Hoško	Miroslav Hoško	
INVESTOR: Horské lázně Karlova Studánka			DATUM: 06/2023
AKCE: Horské lázně Karlova Studánka – Letní lázně – Úprava větrání šaten, doplnění klimatizace pro recepci VZDUCHOTECHNIKA			POC. A4: 2x MERITKO: 1:100 STUPEN PD: STUDIE VÝKRES: VZT 1