

**Dodatek č. 1 ke  
SMLOUVĚ O DÍLO****Číslo objednatele CES: 33/23****Číslo zhotovitele: SMP 22 0006**

uzavřená podle § 2586 a násl. zákona č. 89/2012 Sb., občanský zákoník, ve znění pozdějších předpisů  
(dále jen „občanský zákoník“)

**I. Smluvní strany****1.1. Objednatel:**Severočeská vodárenská společnost a.s.

se sídlem : Přítkovská 1689, 415 50 Teplice  
zapsaná u Krajského soudu : v Ústí nad Labem, oddíl B, vložka 466  
zastoupená : Ing. Bronislav Špičák, generální ředitel  
zástupce pro věci technické : [REDACTED]  
IČ : 49099469  
DIČ : CZ49099469  
bankovní spojení : KB Teplice, č. ú. 711620257/0100

**1.2. Zhotovitel:**

„Společnost ÚV Brníkov - nová studna“

1. SMP Vodohospodářské stavby a.s. – společník 1, správce  
se sídlem : Vyskočilova 1566, Michle, 140 00 Praha 4  
zapsaná u Městského soudu : v Praze, oddíl B, vložka 26499  
zastoupená : Ing. Zdeněk Novák, předseda správní rady  
Ing. Roman Hek, místopředseda správní rady  
zástupce pro věci technické [REDACTED]  
IČ: : 116 37 471  
DIČ: : CZ11637471  
Bankovní spojení: : Komerční banka, a.s., č.ú. 115-9623010257/0100

(dále jen „Správce“ či „Společník 1“)

2. VHS stavby a.s. – společník 2  
se sídlem : Banskobystrická 114/26, Liberec VIII-Dolní Hanychov, 460 08 Liberec  
zapsaná u Krajského soudu : v Ústí nad Labem, oddíl B, vložka 2824  
zastoupená : Ing. Michal Maděra, místopředseda představenstva  
Ing. Marek Štěpnička, člen představenstva  
zástupce pro věci technické [REDACTED]  
IČ : 251 83 052  
DIČ : CZ251 83 052

telefon

fax

(dále jen „Společník 2“)

Smluvní strany se dohodly na následujících změnách smlouvy a na uzavření tohoto dodatku č. 1 ke smlouvě.  
(dále jen „dodatek“).

## II. Předmět dodatku

2.1 Smluvní strany se dohodly, že se tímto dodatkem mění doba pro dokončení stavby dle čl. III odst. 3.2 Čas plnění takto:

3.2. „Doba dokončení stavby: 30.11.2023.“

2.2 Dále se smluvní strany dohodly, na základě ZL č.1 (05/2023), na změně odstavce 4.1. Článku IV. Cena za dílo, a to následovně:

4.1. Objednatel se zavazuje zaplatit zhotoviteli smluvní cenu, sjednanou v souladu se zákonem č. 526/1990 Sb., o cenách, ve znění pozdějších předpisů, a vyhlášky č. 450/2009 Sb., kterou se provádí zákon o cenách, ve znění pozdějších předpisů, na základě nabídky zhotovitele a podmínek uvedených v této smlouvě, jejíž výše je stanovena částkou:

cena celkem dle smlouvy o dílo: 11 310 714,56 Kč (bez DPH)

DPH 21 %. Cena předmětu plnění s DPH činí celkem 13 685 964,62 Kč

Cena dle dodatku č. 1 - ZL č.1 (05/2023) -299 334,24 Kč (bez DPH)

DPH 21 %. Cena předmětu plnění s DPH činí celkem -362 194,43 Kč.

Cena celkem ve znění dodatku č.1: 11 011 380,32 Kč (bez DPH)

DPH 21 %. Cena předmětu plnění s DPH činí celkem 13 323 770,13 Kč

2.3 Smluvní strany výslovně stanoví, že ve všech dalších smluvních ujednáních zůstává Smlouva nezměněna.

## III. Závěrečná ustanovení

3.1 Veškeré změny a doplňky tohoto dodatku, jakož i všechny právní úkony mezi smluvními stranami související s touto smlouvou musí být provedeny písemnou formou, potvrzeny odpovědnými zástupci obou smluvních stran a zaslány na adresy smluvních stran uvedené v záhlaví dodatku. Změny a doplňky k tomuto dodatku se po jejich podpisu poslední smluvní stranou stanou její nedílnou součástí.

3.2 Ostatní ujednání smlouvy, nedotčená tímto dodatkem, zůstávají beze změny v platnosti a účinnosti.

3.3 Účastníci tohoto dodatku po jeho přečtení prohlašují, že souhlasí s jeho obsahem, že tento byl sepsán na základě pravdivých údajů, jejich pravé a svobodné vůle. Na důkaz toho připojují své podpisy.

3.4 Tento dodatek je vyhotoven v 5 vyhotoveních, z nichž dva výtisky obdrží Objednatel a tři Zhotovitel. Tento dodatek nabývá platnosti dnem podpisu smluvních stran a účinnosti dnem zveřejnění v registru smluv.

V..... dne .....

V Praze dne 15.6.2023

Objednatel:

Zhotovitel:




Ing. Bronislav Špičák  
generální ředitel  
Severočeská vodárenská společnost a.s.  
Severočeská vodárenská společnost a.s.  
415 50 Teplice, Přitkovská 1689  
IČO 49099469, DIČ CZ49099469  
⑥

Ing. Michal Maděra  
místopředseda představenstva  
VHS stavby a.s.

**VHS stavby a.s.**  
Bánskobystrická 114/26  
460 08 Liberec  
DIČ: CZ25183052




Ing. Marek Štěpnička  
člen představenstva  
VHS stavby a.s.

 

Ing. Zdeněk Novák  
předseda správní rady  
SMP Vodohospodářské stavby a.s.



Ing. Roman Hek  
místopředseda správní rady  
SMP Vodohospodářské stavby a.s.

<b>NÁVRH ZMĚNY</b>				číslo : <b>01/2023</b>	
Zhotovitel:		„Společnost ÚV Brníkov“ – nová studna – SMP VS, a.s. - správce Vyskočilova 1566, Praha 4, 140 00 - Praha 4			
Komu:			Severočeská vodárenská společnost a.s.		Datum: 31.5.2023
Název akce: <b>LT 073 029 Mšené Lázně – ÚV Brníkov – nová studna</b>					
Způsob odeslání/ předání/datum:	poštou	E-mailem- <b>x</b>	Faxem:	osobně	
Odkazy		na specifikaci:			
		na výkresy: D.1.3.1_výstroj_vrtu_BP2			
		na rozpočtové podklady: Změnový rozpočet 01/2023 - příloha č.1			
		na jinou část smlouvy: odst. 4.5 – 4.8 SoD			
<b>Popis a zdůvodnění změny:</b>					
Předmětem změny je technické řešení provádění, vystrojení čerpací studny BP2 a rozdílové narovnání výkazu výměr.					
Změna provádění v postupu vrtných prací s ohledem na skutečně zastíženou geologii.					
Změna provizorního vystrojení vrtu, s ohledem na stabilitu vrtu.					
Změna detailů uložení zárubnic a hloubky vrtu studny a dočasného pažení a technologie vrtání vzhledem k zastížené geologii.					
Vzhledem k těmto změnám bylo nutné časově přepracovat jednotlivé fáze postupů výstavby. Vliv na termín má i výběr vhodného ponorného čerpadla pro trvalý provoz na základě výsledku čerpací zkoušky (06-07/23). Vliv na termín dostavby má i koordinace staveb v místě plnění. Tato změna má vliv na dobu plnění.					
Důvod vícepráce/méně práce	záměr objednatele	chyba v projektové dokumentaci	chyba zhotovitele	vyšší moc	jiné okolnosti:  X
Počet připojených listů výkresů změny: Příloha č.1. Dovrtání_SD.pdf Příloha č.2. Karotáž_BP-2.pdf					
<b>Ocenění změny:</b>					
<b>Celkem - 299 334,24 Kč + DPH</b>					
Cena dle SoD (Kč):	11 310 714,56	Změna navržené lhůty dokončení díla (číslem/slovy): <b>161</b> kalendářních dnů			
ZL č. 01 (Kč)	- 299 334,24				
Nově navržená cena díla: bez DPH	11 011 380,32				
Navrhovanou změnou dojde k navýšení / ponížení rozpočtu o částku: - 299 334,24 Kč bez DPH Cena víceprací podle tohoto Změnového listu činí 579 533,70 Kč bez DPH, tj. 5,26 % nabídkové ceny. Cena méněprací podle tohoto Změnového listu činí 878 867,94 Kč bez DPH, tj. 7,98 % nabídkové ceny. Cena víceprací všech Změnových listů této stavby realizovaných dle § 222 odst. 4 ZZVZ činí 579 533,70 Kč bez DPH, tj. 5,26 % nabídkové ceny. Cena méněprací všech Změnových listů této stavby realizovaných dle § 222 odst. 4 ZZVZ činí 878 867,94 Kč bez DPH, tj. 7,98 % nabídkové ceny.					
Počet připojených listů specifikací (změnový rozpočet): 1					
<b>Zástupce zhotovitele (SMP VS a.s.):</b>					
Zhotovitel vypracoval tento Změnový list včetně příloh a prohlašuje, že všechny uvedené údaje jsou pravdivé.					
					14.6.2023

## PŘIJETÍ ZMĚNY

### Posouzení změny:

Komentář ke způsobu stanovení ceny a její přiměřenosti:

*Nabídková cena byla posouzena ve vztahu k nabídkovému rozpočtu zhotovitele podle ustanovení čl. IV. SoD.*

Odůvodnění změny de minimis (§ 222 odst. 4 ZZVZ)

Doplnit vyjádření, komentář a zdůvodnění k jednotlivým dále uvedeným bodům.

- změna nemění celkovou povahu původní veřejné zakázky – NEMĚNÍ
- nedojde ke změně zhotovitele – NEDOJDE
- hodnota změny (všech změn v rámci této stavby realizovaných v režimu de minimis, tedy součet absolutních hodnot více- a méněprací realizovaných v tomto režimu) je nižší, než finanční limit pro nadlimitní veřejnou zakázku na stavební práce a současně nižší než 15 % ceny sjednané ve smlouvě původní veřejné zakázky – ANO
- hodnota součtu absolutních hodnot všech realizovaných více- a méněprací v rámci této stavby, realizovaných v tomto režimu je **1 458 401,64 Kč, tj. 12,89 %** ceny sjednané ve smlouvě původní veřejné zakázky, nepřekračuje **1 696 607,18 Kč, tj. 15 %** ceny sjednané ve smlouvě původní veřejné zakázky a současné

### Stanovisko projektanta (AD):

Projektant souhlasí s uvedenými údaji a zdůvodněním a předkládá investorovi k přijetí / zamítnutí změny

um 14 -06- 2023

### Potvrzení o převzetí Návrhu změny TDI:

TDI souhlasí s uvedenými údaji a zdůvodněním a předkládá investorovi k přijetí / zamítnutí změny

atum ...14 -06- 2023

### Zástupce objednatele:


Objednatel posoudil dodatečné stavební práce (vícepráce / méněpráce), které jsou předmětem této změny, po věcné stránce, z hlediska přiměřenosti ceny, včetně odůvodnění aplikovatelnosti § 222 odst. 4 až 7 ZZVZ, kterým se rozumí zdůvodnění splnění zákonných podmínek pro realizaci víceprací / méněprací dle výše uvedených ustanovení.

6 -06- 2023


Datum 16 -06- 2023

Toto **Přijetí změny** (dále jen "**PZ**") je dokladem posouzení změny. Zhotovitel předložil doklady potřebné k přijetí / zamítnutí návrhu změny a tyto doklady byly posouzeny jako opravňující k provedení změny. K zadání dodatečných stavebních prací / méněprací, které jsou předmětem výše popsané změny, dojde až po podpisu dodatku k SoD. Dodatek může být zpracován souhrnně pro více Změnových listů. V případě, že zhotovitel vynaložil náklady na provedení změny, jdou tyto k jeho tíži do doby podpisu dodatku SoD oběma smluvními stranami.


SCHÉMA VRTU:

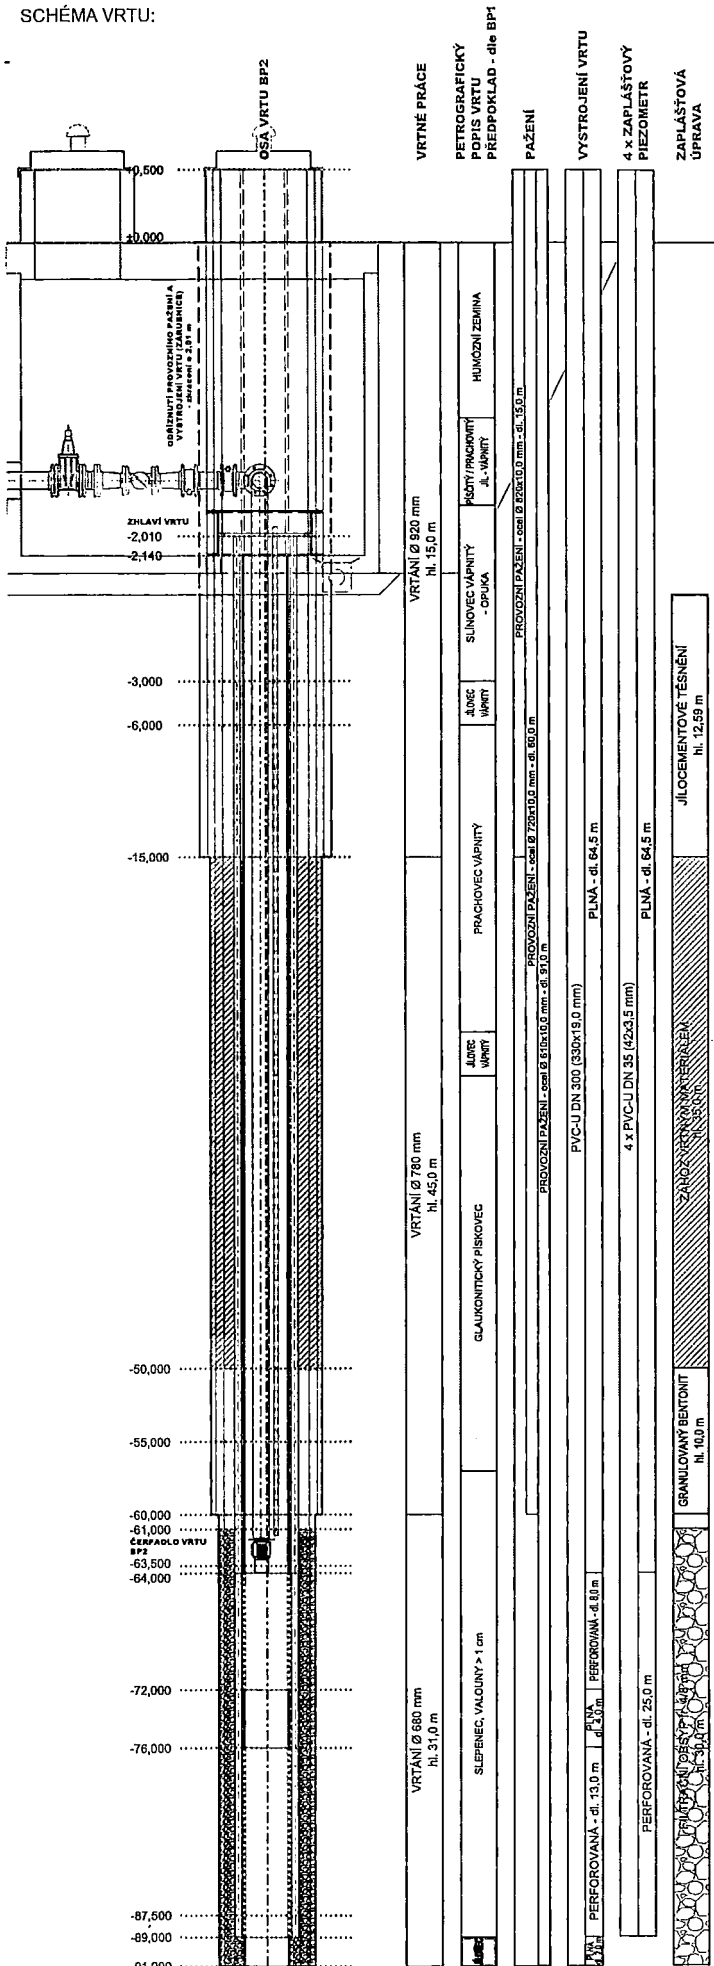

ZHLAVÍ VRTU  
PŮDORYS:  
M 1:5

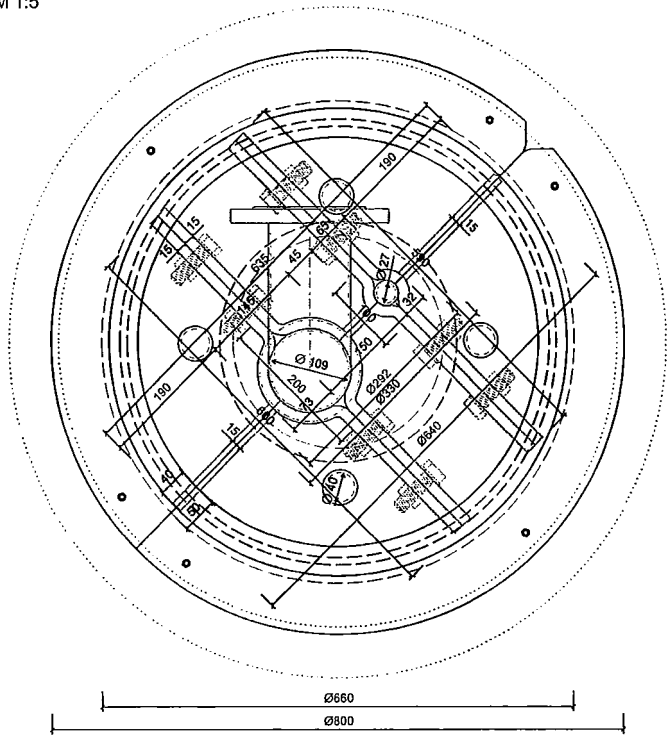

ZHLAVÍ VRTU  
ŘEZ  
M 1:5

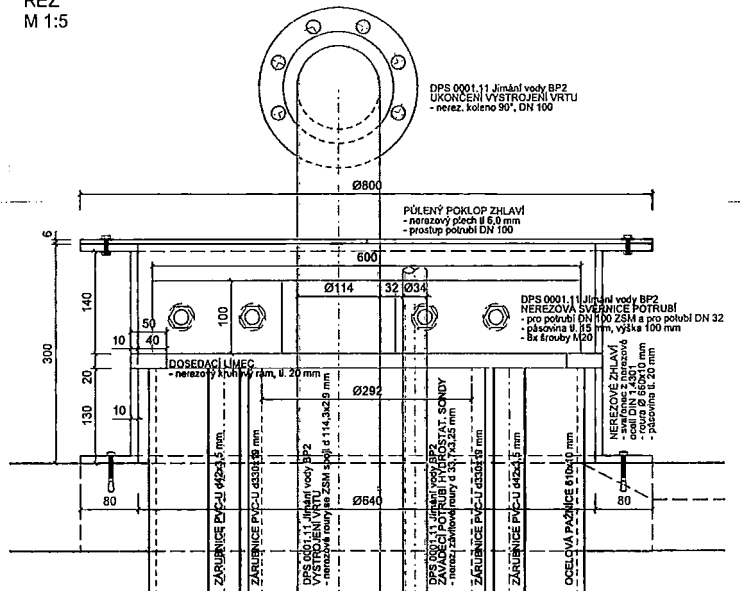

DPS 0001.11 Jímání vody BP2  
UKONČENÍ VYSTROJENÍ VRTU  
- nerez, koleno 90°, DN 100

PŮLENÝ POKLOP ZHLAVÍ  
- nerezový plech 6,6 x 6,6 mm  
- prostopodílný DN 100

DPS 0001.11 Jímání vody BP2  
NEREZOVA SVÁRNIČE POTRUBÍ  
- pro potrubí DN 100 25M a pro potrubí DN 32  
- sáková tl. 15 mm, výška 100 mm  
- 6x šrouby M20

NEREZOVA ZHLAVÍ  
ocelí DN 100  
- pasována k 20 mm

DSO 0016.02 Jímací objekt BP2

Č.	SKUPINA	POPIS	MJ	POČET MJ
1	VRTNÉ PRÁCE	Vrtání bezjádrové s výplachem do Ø920 mm	m	15
2		Vrtání bezjádrové s výplachem do Ø780 mm	m	45
3		Vrtání bezjádrové s výplachem do Ø680 mm	m	31
4	TECHNOLOGICKÉ PAŽENÍ	Ocelové roury Ø820/10 mm	m	15
5		Ocelové roury Ø720/10 mm	m	60
6		Ocelové roury Ø610/10 mm	m	92
7	VYSTROJENÍ VRTU	roura PVC-U, DN 300, d330/19 mm - plná	m	71
8		roura PVC-U, DN 300, d330/19 mm - perforovaná	m	21
9		4 x roura PVC-U, DN 35, d42/3.5 mm - plná	m	258
10		4 x roura PVC-U, DN 35, d42/3.5 mm - perforovaná	m	100

**SEVK SEVEROČESKÉ VODOVODY A KANALIZACE**  
AKCIOVÁ SPOLEČNOST

ÚTVAR PROJEKCE  
SLADOVNICKÁ 1082  
463 11 LIBEREC – VRATISLAVICE

VYPRACOVÁV: CHARVÁT <i>Clom</i>	ZODPOVĚDNÝ PROJEKTANT: ING. DAVID <i>L</i>	HLAVNÍ NÁVŠTIVNÍK PROJEKTU: ING. PROCHÁZKA	MANAŽER STAVBY: ING. OPACKÝ	TECHNICKÁ KONTROLA: ING. PROCHÁZKA
INVESTOR: SEVEROČESKÁ VODÁRENSKÁ SPOLEČNOST A.S.	KRAJ: ÚSTECKÝ	FORMÁT: 4 x A4	DATUM: SPREJEN 2021	STUPEŇ: DŮR/DSP
PRŮJEM: DSO 0016.2 Jímací objekt a vrtané studno BP2		ČÍSLO ZAKÁZKY: 1188_502	ČÍSLO VÝKRESU: D.1.3.1	
AKCE: MĚNĚNÍ – LAZNĚ, BRNIKOVŮV – NOVÁ STAVBA	MĚŘÍTKO: 1:25			