


VÝKAZ DOSAVADNÍHO A NOVÉHO STAVU ÚDAJŮ KATASTRU NEMOVITOSTÍ


Dosavadní stav				Nový stav																
Označení pozemku parc. číslem	Výměra parcely		Druh pozemku	Označení pozemku parc. číslem	Výměra parcely		Druh pozemku	Typ stavby	Zpús. určení výměr	Porovnání se stavem evidence právních vztahů										
	ha	m ²	Způsob využití		ha	m ²	Způsob využití	Způsob využití		Díl přechází z pozemku označeného v katastru nemovitostí	dřívější poz. evidenci	Číslo listu vlastnictví	Výměra dílu ha m ²	Označení dílu						
2184/2	17	57	ostat. pl. jiná plocha	2184/2	16	06	ostat. pl.		0	2184/2	575	16	06							
				2184/3			21			ostat. pl.					2184/2	575	21			
				2184/4			1			30					ostat. pl. jiná plocha	2184/2	575	1	30	
2186/1	11	55	zahrada	2186/1	10	68	zahrada		0	2186/1	21	10	68							
				2186/3			18			zahrada					2186/1	21	18			
				2186/4			1			zahrada					2186/1	21	1			
				2186/5			40			zahrada					2186/1	21	40			
				2186/6			28			zahrada					2186/1	21	28			
2186/2	8	56	zahrada	2186/2	7	55	zahrada		0	2186/2	575	7	55							
				2186/7			1			01					zahrada	2186/2	575	1	01	
2187	4	68	zahrada	2187/1	2	07	zahrada		0	2187	575	2	07							
				2187/2			2			61					zahrada	2187	575	2	61	
2190/1	3	26	travní p.	2190/1	2	38	travní p.		0	2190/1	10001	2	38							
				2190/3			88			travní p.					2190/1	10001	88			
2192/1	4	09	zahrada	2192/1	3	82	zahrada		0	2192/1	445	3	82							
				2192/3			27			zahrada					2192/1	445	27			
2195/1	6	82	zahrada	2195/1	6	78	zahrada		0	2195/1	235	6	78							
				2195/4			1			zahrada					2195/1	235	1			
				2195/5			3			zahrada					2195/1	235	3			
	56	53			56	53														

GEOMETRICKÝ PLÁN pro rozdělení pozemku	Geometrický plán ověřil úředně oprávněný zeměměřický inženýr Jméno, příjmení: XXXXXXXXXX	Stejnopis ověřil úředně oprávněný zeměměřický inženýr: Jméno, příjmení: XXXXXXXXXX
	Číslo položky seznamu úředně oprávněných zeměměřických inženýrů 1754/98	Číslo položky seznamu úředně oprávněných zeměměřických inženýrů 1754/98
	Dne: 9.3.2022 Číslo: 99/2022	Dne: 15.3.2022 Číslo: 88/2022
	Náležitosti a přesnosti odpovídá právním předpisům.	
	Katastrální úřad souhlasí s očíslováním parcel.	
Vyhotovitel: H.C.M. s.r.o. Rooseveltova 1598 272 01 Kladno 312 246 357, info@geodeziehcm.cz	Ověření stejnopisu geometrického plánu v listinné podobě. 	
Číslo plánu: 979e-2021006/2021	KÚ pro Pardubický kraj KP Ústí nad Orlicí PGP-568/2022-611 2022.03.11 13:04:39 CET	
Okres: Ústí nad Orlicí		
Obec: Dolní Čermná		
Kat. území: Dolní Čermná		
Mapový list: Žamberk 6-6/34		
Dosavadním vlastníkům pozemků byla poskytnuta možnost seznámit se v terénu s průběhem navrhovaných nových hranic, které byly označeny předepsaným způsobem:		
kolíky, barva		

Výkaz údajů o bonitovaných půdně ekologických jednotkách (BPEJ) k parcelám nového stavu

Parcelní číslo podle		Kód BPEJ	Výměra		BPEJ na dílu parcely	Parcelní číslo podle		Kód BPEJ	Výměra		BPEJ na dílu parcely
katastru nemovitostí	zjednodušené evidence		ha	m 2		katastru nemovitostí	zjednodušené evidence		ha	m 2	
2186/1		76701	10	68		2187/2		76701	2	61	
2186/2		76701	7	55		2190/1		76701	2	38	
2186/3		76701		18		2190/3		76701		88	
2186/4		76701		1		2192/1		76701	3	82	
2186/5		76701		40		2192/3		76701		27	
2186/6		76701		28		2195/1		76701	6	78	
2186/7		76701	1	01		2195/4		76701		1	
2187/1		76701	2	07		2195/5		76701		3	

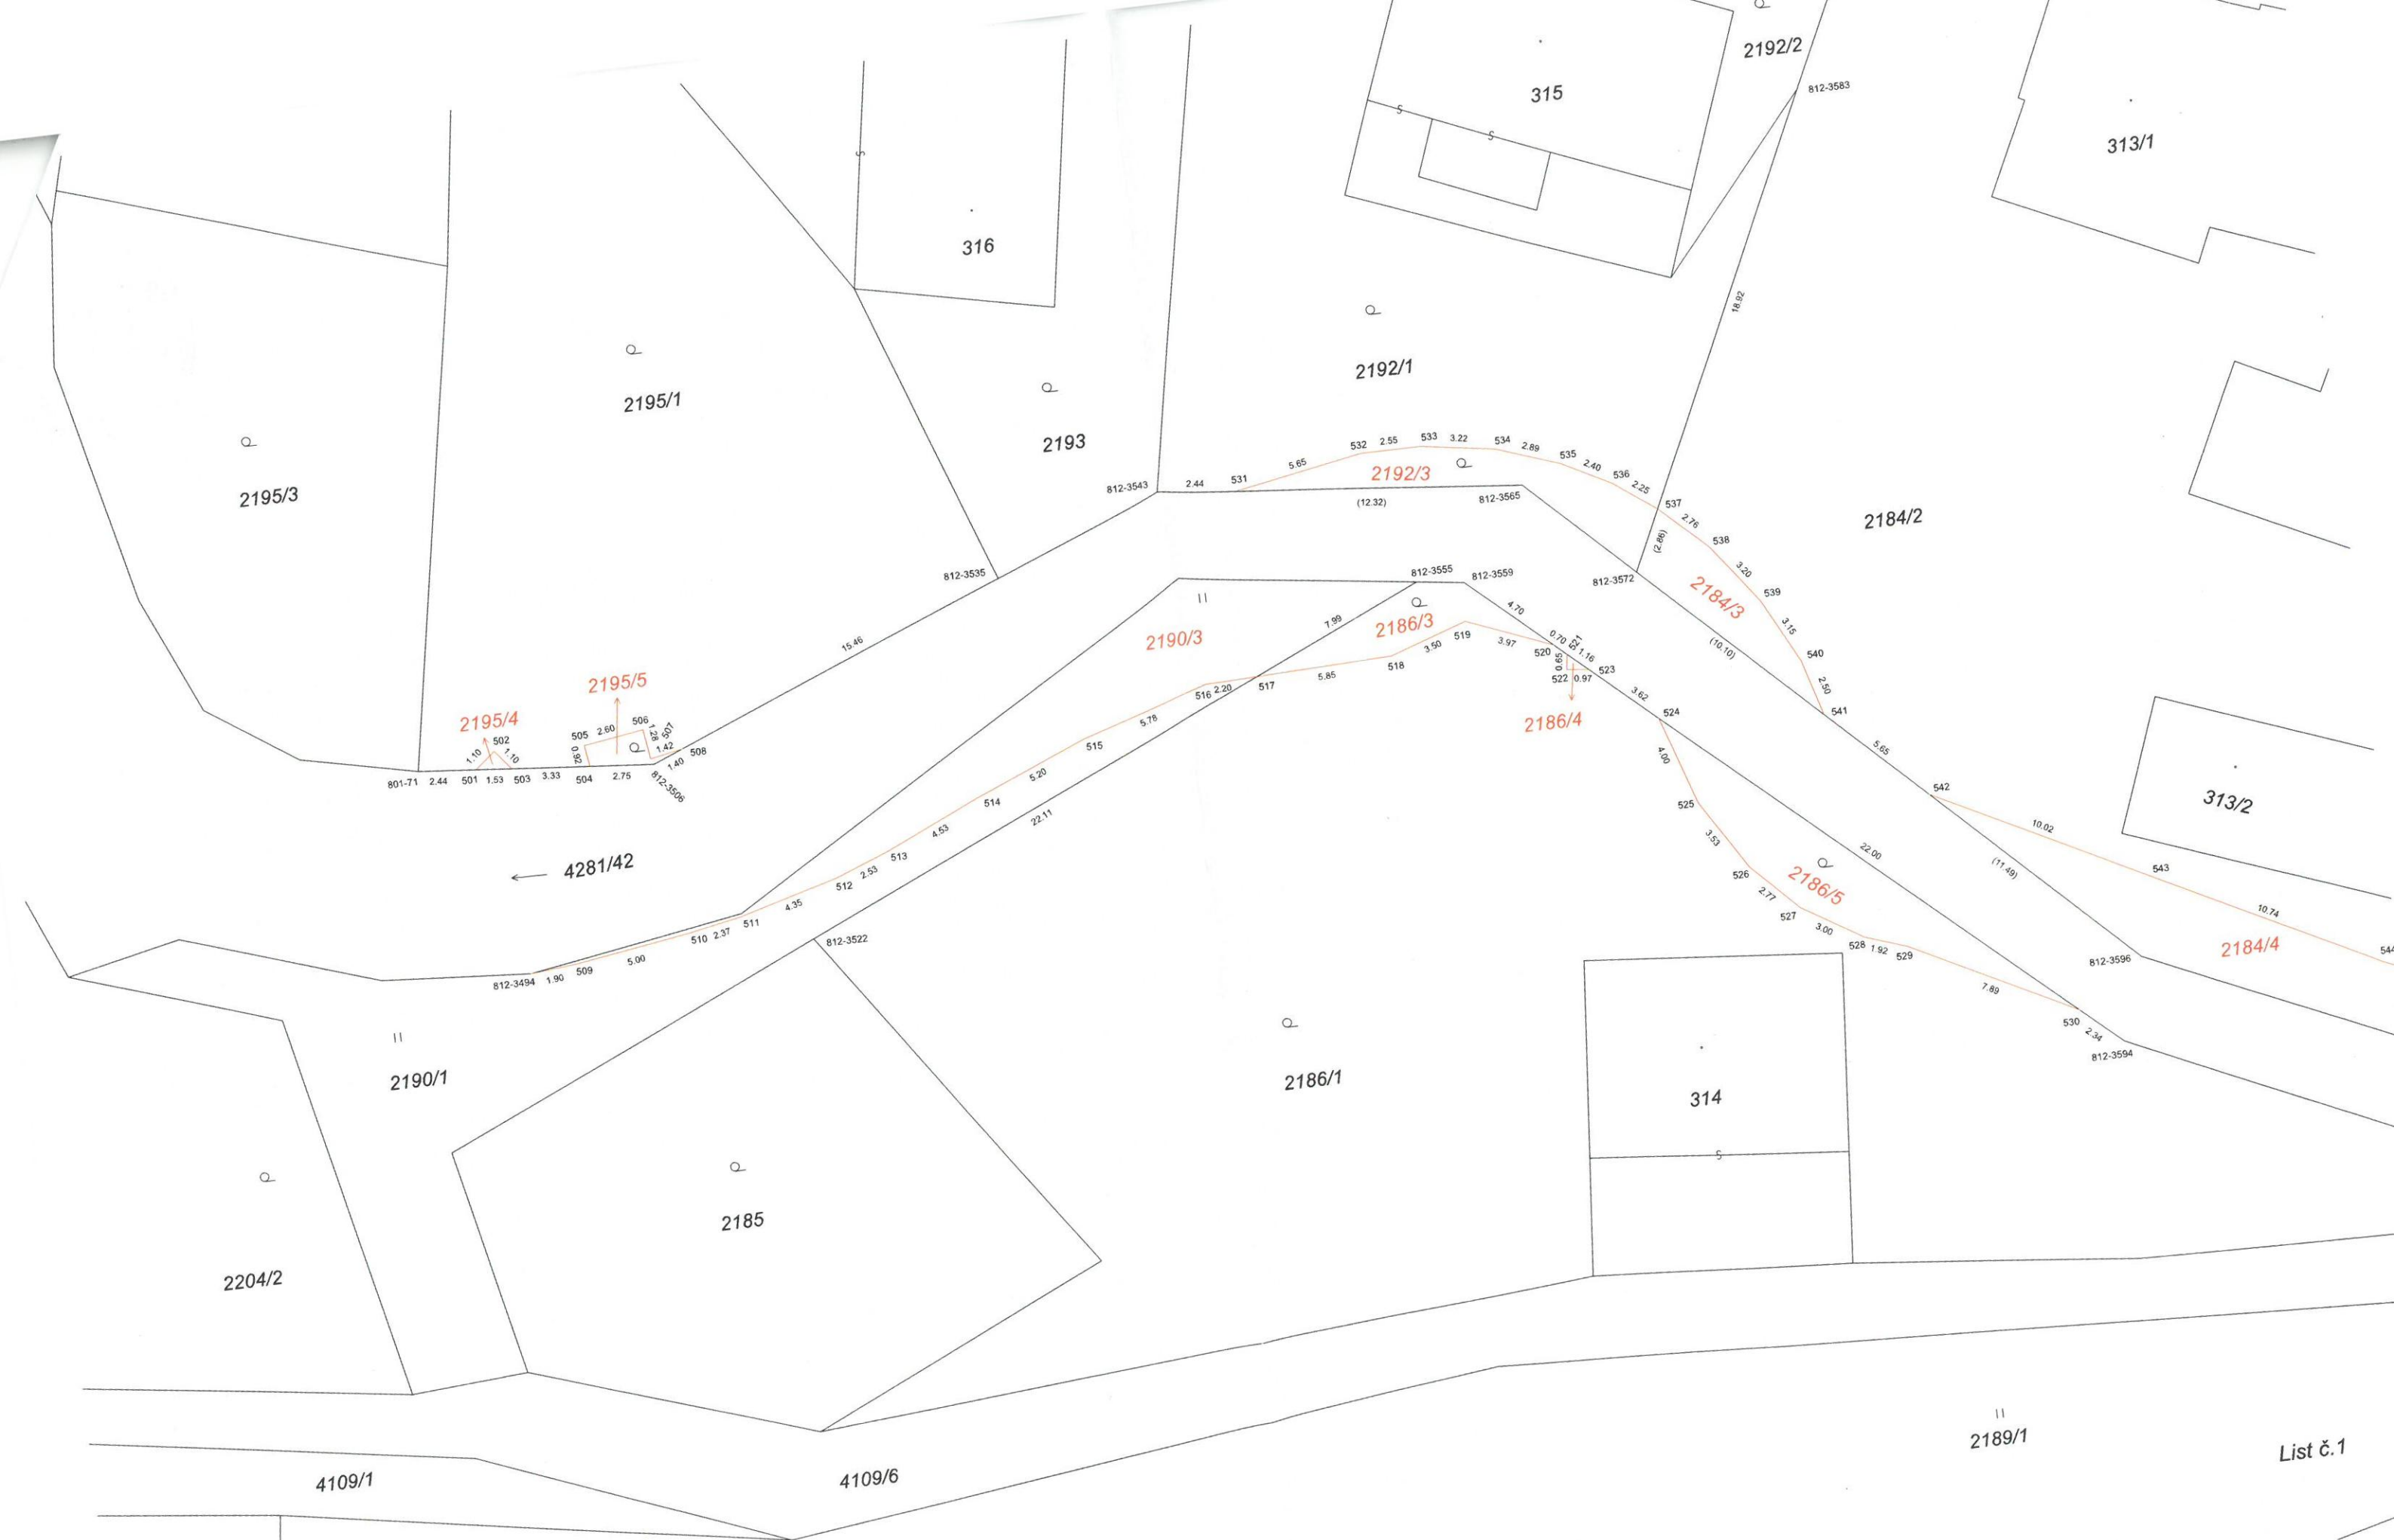

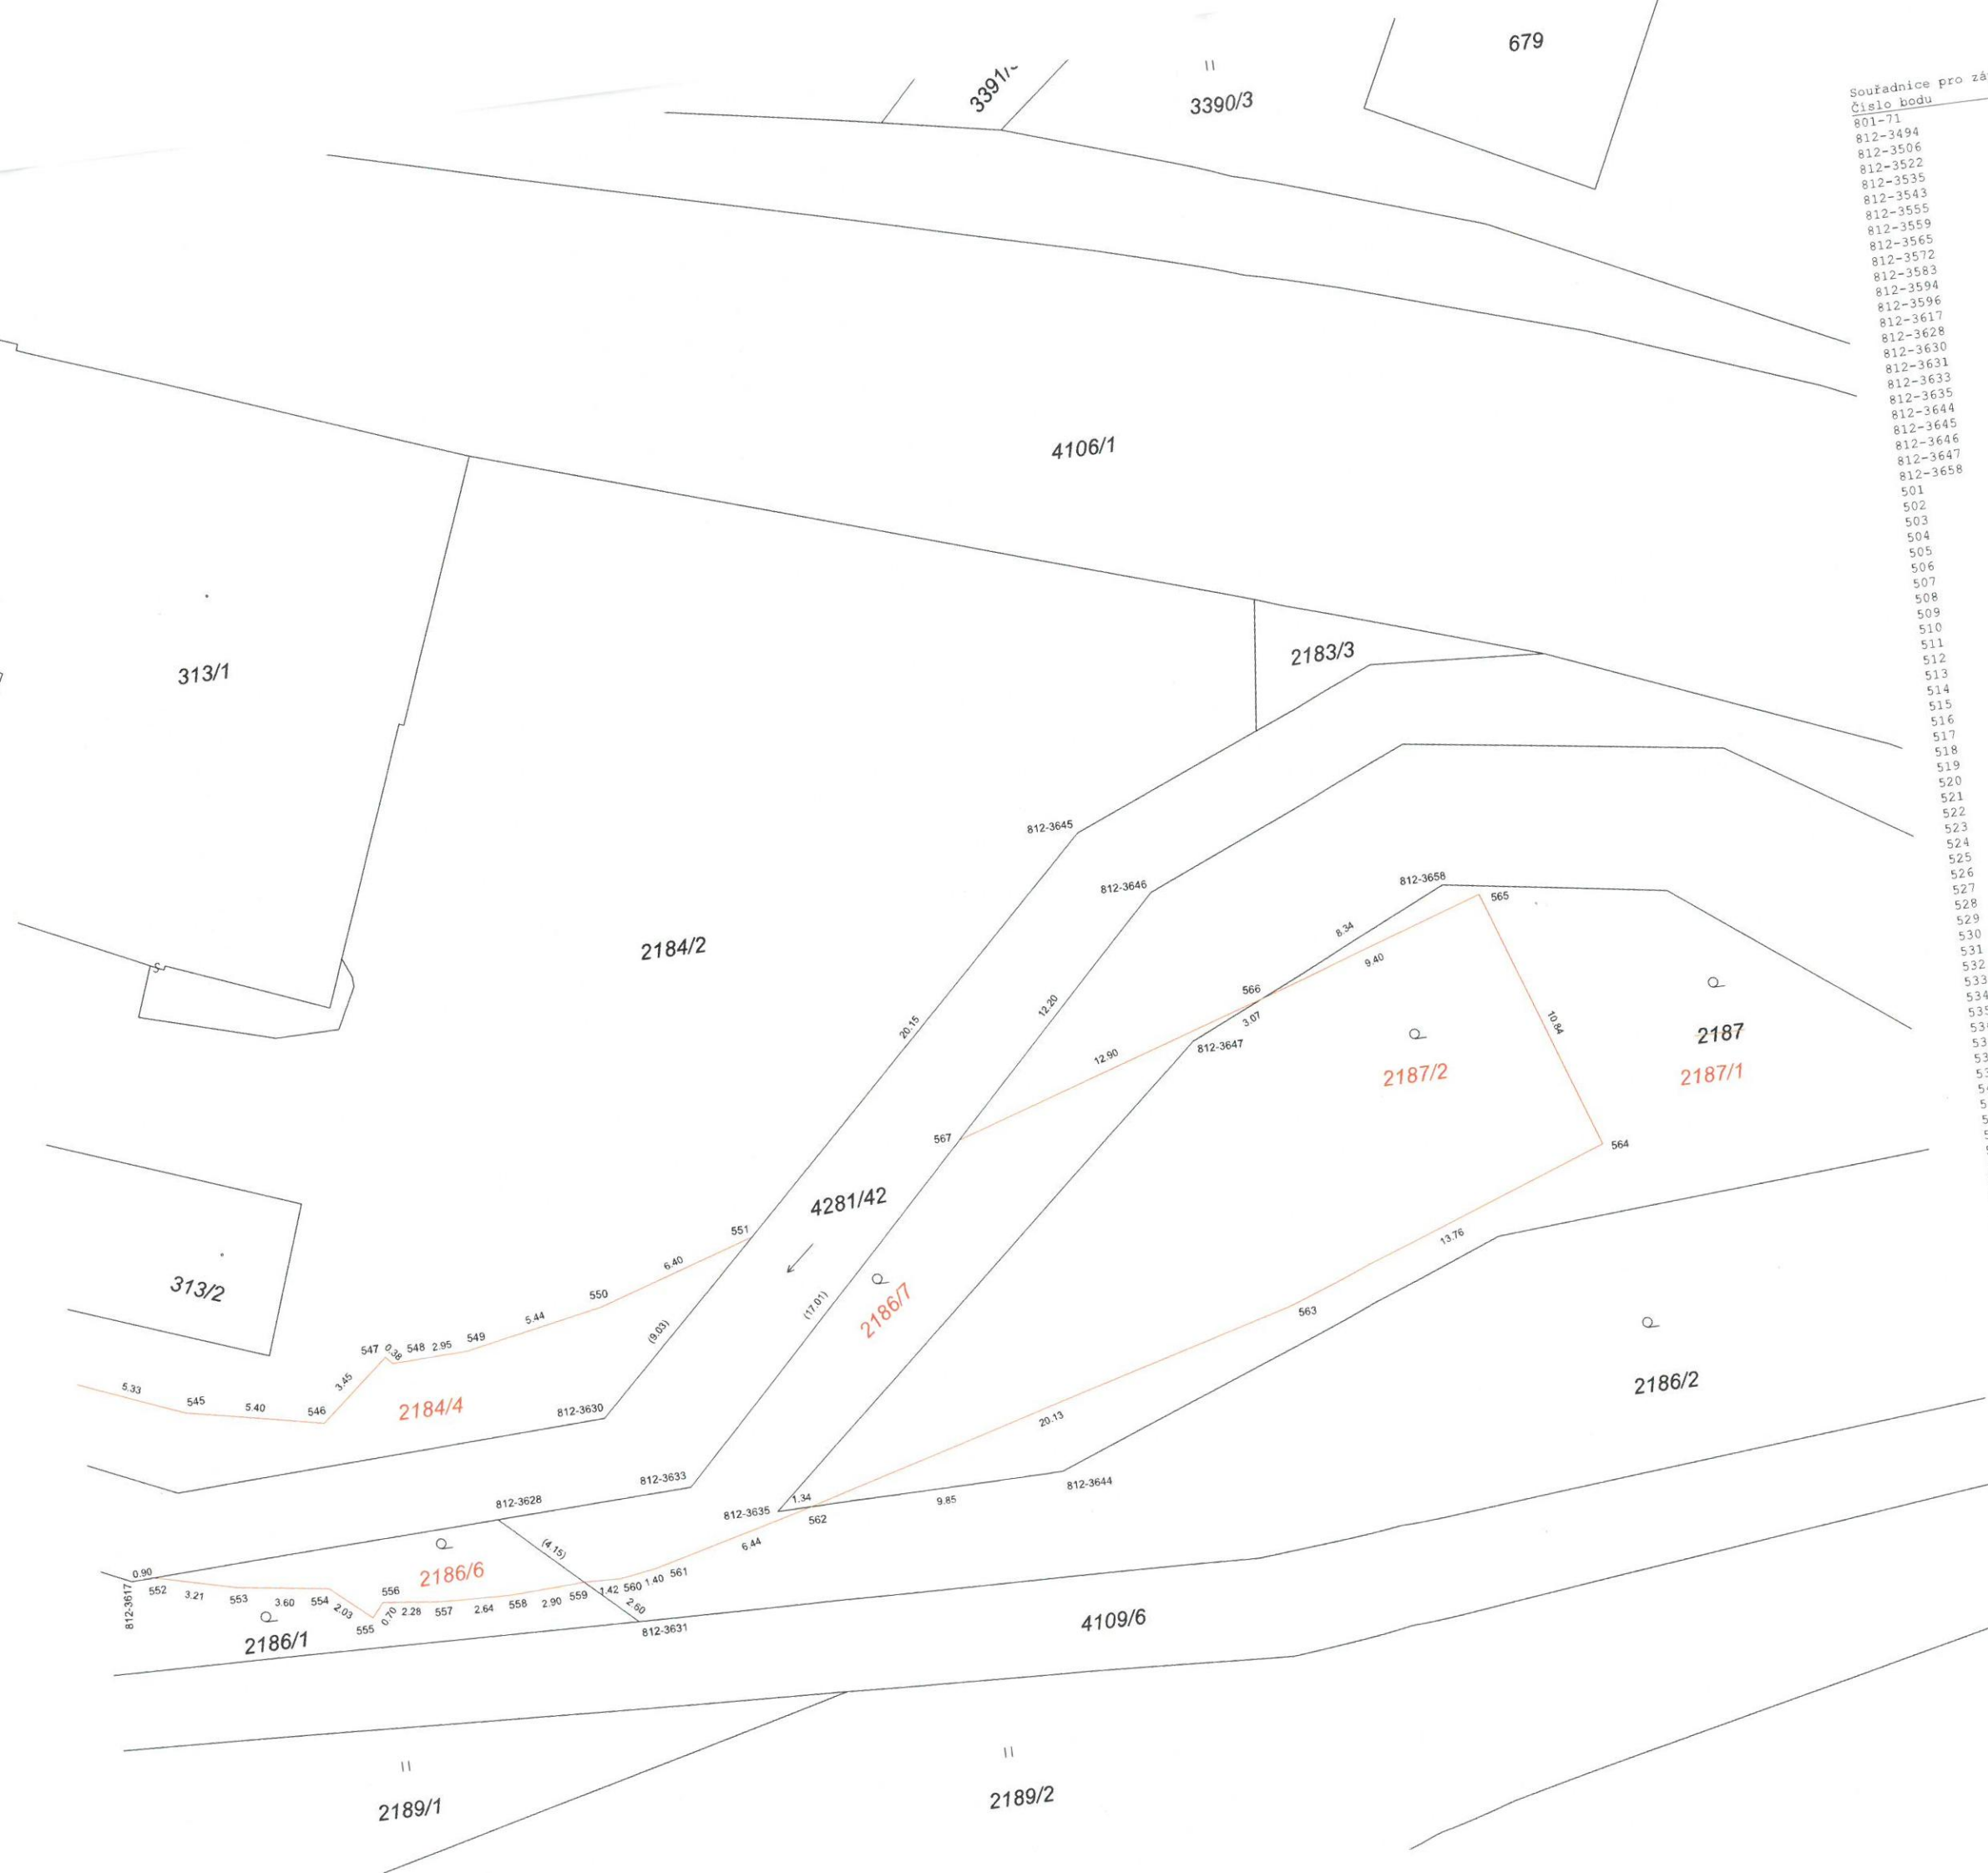

Seznam souřadnic (S-JTSK):			Souřadnice bodů		
Souřadnice pro zápis do KN			X	Y	kk
Číslo bodu	X	Y	X	Y	kk
801-71	591550.03	1073866.90	8		
812-3494	591546.26	1073876.10	8		
812-3506	591540.01	1073867.78	8		
812-3522	591534.08	1073876.06	8		
812-3535	591524.38	1073861.57	8		
812-3543	591517.17	1073858.70	8		
812-3555	591506.54	1073863.83	8		
812-3559	591504.52	1073864.10	8		
812-3565	591501.53	1073860.23	8		
812-3572	591497.08	1073864.55	8		
812-3583	591487.84	1073844.78	8		
812-3594	591478.68	1073887.05	8		
812-3596	591477.52	1073883.52	8		
812-3617	591465.24	1073893.23	8		
812-3628	591465.85	1073892.66	8		
812-3630	591450.28	1073889.28	8		
812-3631	591446.94	1073897.30	8		
812-3633	591445.94	1073892.36	8		
812-3635	591443.30	1073893.75	8		
812-3644	591440.11	1073893.64	8		
812-3645	591428.91	1073869.06	8		
812-3646	591425.18	1073871.72	8		
812-3647	591422.67	1073877.66	8		
812-3658	591421.77	1073872.88	8		
501	591411.39	1073867.12	8		
502	591547.58	1073866.42	3		
503	591546.73	1073867.25	8		
504	591546.06	1073867.54	8		
505	591542.75	1073866.63	3		
506	591542.88	1073866.25	3		
507	591540.31	1073867.53	3		
508	591540.12	1073867.27	8		
509	591538.72	1073875.92	3		
510	591544.34	1073875.18	3		
511	591539.37	1073874.74	3		
512	591537.04	1073873.59	3		
513	591532.83	1073872.69	3		
514	591530.47	1073870.84	3		
515	591526.36	1073868.86	3		
516	591521.56	1073867.14	3		
517	591516.03	1073867.07	8		
518	591513.83	1073866.87	3		
519	591508.00	1073865.77	3		
520	591504.67	1073867.24	8		
521	591500.98	1073867.70	8		
522	591500.47	1073868.35	3		
523	591500.56	1073868.47	8		
524	591499.60	1073870.89	8		
525	591496.88	1073874.71	3		
526	591495.63	1073877.71	3		
527	591493.77	1073879.70	3		
528	591491.82	1073881.28	3		
529	591489.24	1073881.91	3		
530	591487.43	1073885.50	8		
531	591480.43	1073859.03	8		
532	591513.79	1073858.07	3		
533	591508.25	1073858.07	3		
534	591505.68	1073858.55	3		
535	591502.50	1073859.52	3		
536	591499.79	1073860.64	3		
537	591497.68	1073861.96	8		
538	591495.87	1073863.85	3		
539	591493.86	1073866.40	3		
540	591491.96	1073869.18	3		
541	591489.53	1073871.58	8		
542	591489.83	1073875.52	8		
543	591485.77	1073880.11	3		
544	591476.82	1073885.00	3		
545	591467.29	1073887.00	3		
546	591462.35	1073888.09	3		
547	591457.08	1073885.84	3		
548	591454.41	1073886.12	3		
549	591454.16	1073886.02	3		
550	591451.24	1073884.98	3		
551	591445.87	1073883.03	8		
552	591439.76	1073893.20	8		
553	591464.35	1073894.00	3		
554	591461.24	1073894.51	3		
555	591457.69	1073895.84	3		
556	591456.16	1073895.30	3		
557	591455.69	1073895.56	3		
558	591453.40	1073895.65	3		
559	591450.76	1073895.51	8		
560	591447.84	1073895.56	3		
561	591446.42	1073895.34	3		
562	591445.03	1073893.74	8		
563	591438.77	1073888.37	3		
564	591419.40	1073883.66	3		
565	591406.49	1073873.43	3		
566	591410.02	1073876.37	8		
567	591418.96	1073880.33	8		

Souřadnice bodů na dosavadní hranici pozemku určené měřením v terénu budou pro zápis do katastru nemovitostí upraveny podle dosavadního určení hranice lomovými body s kódem charakteristiky kvality souřadnic vyšším než 3. Důvodem je nerealizované zpřesnění této hranice, ke kterému je nutné doložit listinu prokazující shodu vlastníkům na jejím průběhu (§ 50 odst. 1 písm. a) katastrálního zákona).

body stabilizovány dočasně - kolíky, barva - ohroženo stavební činností