

SMLOUVA O ZAJIŠTĚNÍ PŘELOŽKY PLYNÁRENSKÉHO ZAŘÍZENÍ A ÚHRADĚ NÁKLADŮ S NÍ SOUVISEJÍCÍCH

číslo smlouvy: 4000250545

Čl. I.

Smluvní strany

1.

GasNet, s.r.o.

Sídlo: Klíšská 940/96, Klíše, 400 01 Ústí nad Labem

Spisová značka: C 23083 vedená u Krajského soudu v Ústí nad Labem

Banka: Československá obchodní banka, a.s. Číslo účtu: 17663193/0300

IČO: 27295567

DIČ: CZ27295567

ID datové schránky: rdxzhzt

zastoupen na základě plné moci společnosti

GasNet Služby, s.r.o.

Sídlo: Plynárenská 499/1, Zábrdovice, 602 00 Brno

Spisová značka: C 57165 vedená u Krajského soudu v Brně

Zastoupena:

Banka: Československá obchodní banka, a.s. Číslo účtu: 17837923/0300

IČO: 27935311

DIČ: CZ27935311

ID datové schránky: jnnyjs6

jako vlastník plynárenského zařízení (dále jen „vlastník PZ“)

a

2.

Město Žďár nad Sázavou

se sídlem: Žižkova 227/1, 591 01 Žďár nad Sázavou

IČO: 00295841

DIČ: CZ00295841

bankovní spojení:

číslo účtu:

zastoupena: Ing. Martin Mrkos, ACCA - starosta města

telefon: 566688111

email: meu@zdarns.cz

Datová schránka: ybxb3sz

jako osoba vyvolávající přeložku plynárenského zařízení (dále jen "stavebník")

čl. II.

Předmět smlouvy

1. Předmětem této smlouvy je úprava práv a povinností spojených s provedením přeložky plynárenského zařízení (dále jen „PZ“) či jeho části STL plynovodu na ulici Vodárenská (dále jen „přeložka PZ“), v obci Žďár nad Sázavou k.ú. Město Žďár, které je v majetku vlastníka PZ, dále podmínky její realizace a nabytí vlastnictví ke zrušené části PZ stavebníkem. Potřeba přeložky PZ je vyvolána realizací stavby: „Rekonstrukce ulice Vodárenská, Žďár nad Sázavou - II. etapa“, jejímž investorem je stavebník.
2. Rozsah přeložky PZ včetně předpokládaných nákladů je specifikován ve stanovisku vlastníka PZ ze dne 9.5.2023, číslo 5002819037. Přeložka PZ je vedena pod číslem stavby: 8800088370.

Její technické řešení může být upřesňováno v průběhu přípravy stavby v jednotlivých stupních projektové dokumentace (dále jen „PD“). Tyto změny mohou mít vliv na výši předpokládaných nákladů na provedení přeložky PZ.

3. Smluvní strany se dohodly podle ustanovení § 70 zákona č. 458/2000 Sb., o podmínkách podnikání a o výkonu státní správy v energetických odvětvích a o změně některých zákonů, ve znění pozdějších předpisů (dále jen „energetický zákon“), že stavebník svým jménem a na své náklady pro vlastníka PZ zajistí veškeré činnosti spojené s provedením přeložky PZ v rozsahu sjednaném v této smlouvě a které budou vyplývat z PD.
4. Touto smlouvou se dále vymezuje rozsah spolupráce, vzájemných práv a povinností smluvních stran v období přípravy a realizace stavby přeložky PZ, za účelem zajištění jejího řádného budoucího provozu, zejména z hlediska bezpečnosti, spolehlivosti a hospodárnosti.

čl. III.

Termín provedení stavby

Přeložku PZ podle článku II. této smlouvy zajistí stavebník v předpokládaném termínu 1.3.2025, a to včetně provedení propojovacích prací na stávající PZ a zprovoznění přeložky.

čl. IV.

Práva a povinnosti smluvních stran

A. Stavebník

1. U autorizovaného projektanta nechá na své náklady zpracovat PD, která bude technickým podkladem pro správní řízení o povolení stavby dle zákona č. 183/2006 Sb., o územním plánování a stavebním řádu, ve znění pozdějších předpisů (dále jen „stavební zákon“) vedeného příslušným stavebním úřadem, jehož výsledkem bude vystavení příslušného dokladu dle stavebního zákona opravňujícího k realizaci přeložky PZ a předloží ji k odsouhlasení vlastníkovi PZ.
2. Zavazuje se k zapracování případných připomínek vlastníka PZ do PD. Pouze taková PD je způsobilým technickým podkladem pro jednání se stavebním úřadem.
3. Zavazuje se zadat realizaci stavby přeložky PZ pouze zhotoviteli, který je pro činnosti na plynárenských zařízeních certifikován v souladu s TPG 923 01, dodrží podmínky této smlouvy a stavbu přeložky PZ zrealizuje dle schválené PD.
4. Zavazuje se, že zhotovitele přeložky PZ prokazatelně seznámí s PD schválenou vlastníkem PZ a s podmínkami stanovenými vlastníkem PZ pro realizaci přeložky PZ v této smlouvě.
5. Zaváže zhotovitele přeložky PZ, aby nejpozději 5 dnů před zahájením stavby přeložky PZ nahlásil termín zahájení prostřednictvím webového rozhraní vlastníka PZ, na adrese: <https://www.gasnet.cz/cs/pristup-dodavatele/> z důvodu ustanovení zaměstnance vlastníka PZ, který bude provádět kontroly přeložky PZ. Zaváže zhotovitele přeložky PZ, aby nejpozději pět pracovních dnů předem oznámil vlastníkovi PZ zahájení předepsaných zkoušek v souladu se stanoviskem vlastníka PZ k PD.
6. Při realizaci přeložky je povinen dodržet podmínky uvedené ve stanovisku vlastníka PZ k PD přeložky PZ. Tyto podmínky nesmí být v rozporu s touto smlouvou, ledaže podmínky budou vycházet ze změn právních předpisů, technických norem, technických pravidel nebo rozhodnutí příslušného orgánu.
7. Je povinen provádět všechny činnosti související s realizací přeložky PZ s odbornou péčí.
8. Zavazuje se respektovat připomínky a pokyny vlastníka PZ vznesené při kontrolní činnosti, které nebudou v rozporu s touto smlouvou, a rovněž další podmínky, které v termínu realizace přeložky vyplynou ze změn právních předpisů, technických norem, technických pravidel nebo rozhodnutí příslušného orgánu. Tyto další podmínky musí vlastník PZ zapsat do stavebního deníku přeložky PZ.
9. Zavazuje se uhradit nezbytně nutné náklady spojené s odpojením a propojením překládaného PZ s/od distribuční soustavou/y, zejména náklady za případné použití bezodstávkových technologií pro zásobování stávajících odběratelů a náklady vlastníka PZ spojené s účastí na odpojení a propojení překládaného PZ prostřednictvím zhotovitele přeložky PZ a náhradu škody za uniklý plyn odpuštěný při propoji.

10. Zaváže zhotovitele přeložky PZ provést odpoje a propoje podle technologického postupu, který zhotovitel přeložky PZ předloží vlastníku PZ k odsouhlasení nejpozději 12 pracovních dnů před zahájením propojovacích prací. Má-li dojít k omezení nebo přerušení distribuce plynu zákazníkům (dále jen „odstávka“), zavazuje se stavebník zajistit u zhotovitele přeložky PZ zpracování předběžného pracovního postupu a předložit jej ve vlastním zájmu k odsouhlasení vlastníkovi PZ nejpozději 30 kalendářních dnů před zahájením propojovacích prací, aby vlastník PZ mohl zabezpečit splnění své povinnosti podle § 59 odst. 5 energetického zákona a oznámit včas dotčeným účastníkům trhu s plynem přerušení nebo omezení distribuce plynu.

Předběžný pracovní postup musí obsahovat název akce, přesnou specifikaci rozsahu odstávky (možno i vyznačit v situaci z projektu), předpokládanou dobu trvání odstávky a předpokládaný termín zahájení a ukončení odstávky, který musí splňovat následující podmínky:

- u plánovaných jednodenních odstávek lze předpokládaný termín zahájení a ukončení odstávky uvést tak, aby mezi zahájením a ukončením odstávky nebyla doba delší než 7 kalendářních dnů;
- u plánovaných vícedenních odstávek lze předpokládaný termín zahájení a ukončení odstávky uvést tak, aby mezi zahájením a ukončením odstávky nebyla doba delší než předpokládaná doba odstávky navýšená maximálně o 7 kalendářních dnů.

Stavebník se zavazuje zavázat zhotovitele přeložky PZ k dodržení oznámeného termínu provádění propojovacích prací.

11. Propojení přeložky PZ s distribuční soustavou může být realizováno nejdříve po protokolárním předání a převzetí přeložky PZ a podpisu Zápisu o odevzdání a převzetí přeložky PZ ke vpuštění plynu mezi stavebníkem, zhotovitelem přeložky PZ a vlastníkem PZ, ke které je povinen vyzvat vlastníka PZ stavebník nebo jím pověřená osoba.
12. V případě, že se jedná o přeložku samostatné plynovodní přípojky (definovanou v čl. II, odst. 1) prováděnou smluvním zhotovitelem vlastníka PZ (dále jen „Technický partner“), může Technický partner provést odpoje a propoje před provedením protokolárního předání a převzetí přeložky PZ v souladu s ustanovením čl. IV, odst. 10. Protokolární předání a převzetí přeložky PZ bude provedeno nejpozději do 30 kalendářních dnů od provedení propojení přípojky.
13. Při protokolárním předání a převzetí přeložky PZ předá stavebník listiny a doklady v originálním vyhotovení stanovené TPG 905 01 a doklady požadované vlastníkem PZ v jeho stanovisku k PD přeložky PZ, zejména doklady opravňující k realizaci a dokládající stav předávané přeložky PZ dle stavebního zákona.
14. Při plnění předmětu této smlouvy se stavebník zavazuje dodržovat příslušné obecně závazné předpisy, technické normy a technická pravidla (např. EN ČSN, ČSN, TPG), pokyny vlastníka, zápisy a dohody smluvních stran a podmínky a vyjádření veřejnoprávních orgánů.
15. Při plnění předmětu této smlouvy se stavebník zavazuje dodržovat i vnitřní dokumenty vlastníka PZ, které se vztahují k výstavbě PZ a které jsou zveřejněny na jeho internetových stránkách <https://www.gasnet.cz/cs/technicke-dokumenty/>.
16. Zavazuje se nahradit škody vzniklé při přípravě či realizaci přeložky PZ, např. škody na nemovitostech a jejich příslušenství, škody na polních plodinách a porostech, na movitých věcech a na ostatním majetku, na zdraví a na životě; nahradit pokuty a další sankční platby stanovené příslušnými orgány za porušení příslušných právních předpisů souvisejících se zřizováním a zprovozněním přeložky PZ.
17. Po dokončení přeložky PZ se stavebník zavazuje zajistit kolaudační souhlas či jiné příslušné veřejnoprávní povolení k jejímu užívání dle stavebního zákona, je-li takový doklad dle stavebního zákona vyžadován, a jeho předání v originálním vyhotovení vlastníkovi PZ. V případě vydání rozhodnutí s doložkou právní moci předá stavebník toto rozhodnutí vlastníkovi PZ nejpozději do 30 dnů po nabytí právní moci či do 30 dnů ode dne nabytí právních účinků takového veřejnoprávního povolení. Nezajistí-li stavebník veřejnoprávní povolení k užívání přeložky PZ nebo nepředá veřejnoprávní povolení vlastníkovi PZ ve sjednané lhůtě nebo formě (jsou-li stavebním zákonem vyžadovány), zavazuje se vlastníkovi PZ na jeho písemnou výzvu uhradit smluvní pokutu

ve výši 10 000 Kč. Za řádně dokončenou přeložku PZ se považuje její provedení bez jakýchkoliv vad a nedodělků a její protokolární předání vlastníkovu PZ.

B. Vlastník PZ

1. Vyhrazuje si právo kdykoli, i bez předchozího oznámení, po ohlášení na místě stavby odpovědné osobě, provést kontrolu způsobu provádění přeložky a všech předepsaných zkoušek. Vlastník PZ při těchto kontrolách nepřejímá odpovědnost za vady prováděné přeložky.
2. Zavazuje se poskytovat stavebníkovi účinnou součinnost a spolupráci při plnění této smlouvy.
3. Při kontrolách stavby přeložky PZ je oprávněn provádět zápisy do stavebního deníku vedeného zhotovitelem přeložky PZ a požadovat plnění svých připomínek a pokynů v požadovaném termínu.

čl. V.

Věcně právní vztahy

1. Stavebník bere na vědomí, že vlastnictví PZ se provedením přeložky PZ nemění a že realizovaná přeložka PZ, tj. nová část, po propojení s distribuční soustavou vlastníka PZ nahradí v souladu s § 70 odst. 3. energetického zákona dotčenou část vlastníkovu PZ. Původní část PZ, tj. zrušenou část, která bude s ohledem na čl. II odst. 1 této smlouvy podrobněji určena v příloze zápisu o protokolárním předání a převzetí přeložky PZ, a případně vzniklé odpady, které stavebník řádně neodstraní, nabývá do vlastnictví stavebník okamžikem odpojení od distribuční soustavy (odpojením od stávajícího PZ). Dokumentace vyžadovaná k PZ nebude stavebníkovi ke zrušené části PZ předána, neboť zrušená část PZ již není plynovodem nebo přípojkou.

Vlastník PZ tímto stavebníka informuje o tom, že původní část PZ, tj. zrušenou část, je třeba odstranit z pozemku. Nahrazení dotčené části rušeného PZ nemá vliv na povinnost stavebníka vlastním jménem zkolaudovat přeloženou část PZ (novou část).

2. Smluvní strany se dohodly, že povinnost zajistit zřízení věcného břemene ve smyslu služebnosti (dále jen „VB“) ve prospěch vlastníka PZ ke všem dotčeným pozemkům, včetně jeho zápisu do příslušného katastru nemovitostí, jakož i věcná a formální správnost veškerých relevantních dokumentů, jde za stavebníkem, vyjma povinnosti zajistit zřízení VB k pozemkům ve vlastnictví vlastníka PZ.
3. Smluvní strany se dále dohodly, že vyjma úhrady za případné zřízení VB k pozemkům ve vlastnictví stavebníka, nese veškeré náklady na zřízení VB výlučně stavebník. Úhradu za případné zřízení VB k pozemkům ve vlastnictví stavebníka nese vlastník PZ, a to v jednorázové výši 500,- Kč (bez DPH).
4. Stavebník se zavazuje zajistit nejpozději před vydáním stanoviska vlastníka PZ k projektové dokumentaci stavebních objektů přeložek PZ pro účely povolení stavby dle stavebního zákona uzavření smluv o budoucích smlouvách o zřízení VB se všemi vlastníky pozemků dotčenými přeložkou PZ v rozsahu níže uvedeném, a to na základě vzorů poskytnutých vlastníkem PZ. Uzavřené smlouvy o budoucích smlouvách o zřízení VB se všemi vlastníky pozemků dotčenými přeložkou PZ předá stavebník vlastníkovu PZ před vydáním stanoviska vlastníka PZ dle věty první tohoto odstavce. Případné odchylky od vzorů je stavebník povinen projednat s vlastníkem PZ. Smluvní strany se dohodly, že rozsah VB vyznačený v geometrických plánech k částem pozemků dotčeným přeložkou PZ bude odpovídat u plynovodů a plynovodních přípojek:
 - a) do 4 bar včetně vždy jeden metr na obě strany od půdorysu potrubí,
 - b) nad 4 bar do 40 bar včetně vždy dva metry na obě strany od půdorysu potrubí,
 - c) nad 40 bar vždy čtyři metry na obě strany od půdorysu potrubí.

Stavebník se dále zavazuje zajistit a předat vlastníkovu PZ nejpozději k příjemce přeložky PZ 3x originál geometrického plánu pro vyznačení rozsahu věcného břemene, 1x výkaz délek a výměr a 1x CD – vše bude zpracováno dle dokumentace distribuční soustavy <http://www.gasnet.cz/cs/technicke-dokumenty/> (dále jen „geometrický plán“). V případě, že stavebník nesplní povinnosti uvedené v tomto odstavci, nebude přeložka PZ propojena s distribuční soustavou. V případě, že se jedná o přeložku samostatné plynovodní přípojky

zhotovenou Technickým partnerem, zavazuje se stavebník zajistit a předat vlastníkovi PZ geometrický plán nejpozději do 30 dnů od provedení protokolárního předání a převzetí přeložky PZ. Jestliže nedojde k předání geometrického plánu ve stanové lhůtě, zajistí jeho vyhotovení vlastník PZ za podmínek uvedených dle odst. 7 tohoto článku.

5. Nabyde-li stavebník po uzavření této smlouvy do svého vlastnictví pozemek dotčený přeložkou PZ před zřízením VB k tomuto pozemku, je povinen o této skutečnosti neprodleně informovat vlastníka PZ a uzavřít s ním smlouvu o budoucí smlouvě o zřízení VB a/nebo smlouvu o zřízení VB, které v souladu s příloženými vzory upraví vztah mezi vlastníkem PZ a stavebníkem jako vlastníkem dotčeného pozemku. Totéž platí v případě, kdy stavebník zajistil uzavření smlouvy o budoucí smlouvě o zřízení VB k přeložkou PZ dotčenému pozemku ve vlastnictví třetí osoby a tento pozemek následně nabyl do svého vlastnictví. Pro případ porušení povinnosti informování vlastníka PZ se sjednává smluvní pokuta ve výši 10.000 Kč/pozemek. Pro případ neuzavření příslušné smlouvy se sjednává smluvní pokuta ve výši 50.000 Kč/pozemek. Nárok na uplatnění náhrady škody tímto není dotčen.
6. Vlastník PZ se zavazuje v souladu s výše uvedenými smlouvami o budoucích smlouvách o zřízení VB, jejichž uzavření zajistil stavebník, zajistit na náklad stavebníka uzavření smluv o zřízení věcného břemene, jakož i vypracování a podání návrhu na vklad.
7. Stavebník se zavazuje uhradit vlastníkovi PZ veškeré jím prokazatelně vynaložené nezbytné náklady na zřízení VB k pozemkům dotčeným přeložkou PZ. Za nezbytné náklady se považují především:
 - částky jednorázových úplat prokazatelně uhrazené vlastníkům pozemků dotčených přeložkou PZ;
 - částka za geometrický plán - cena geometrického plánu do 100 bm přeložky PZ činí maximálně 4.500,- Kč bez DPH, za každých dalších započatých 100 bm přeložky PZ je cena geometrického plánu navýšena o dalších maximálně 3.500,- Kč bez DPH;
 - částky za smlouvy o zřízení VB - cena za zpracování a uzavření smlouvy o zřízení VB na základě smlouvy o smlouvě budoucí o zřízení VB včetně zajištění jejího podání ke vkladu do katastru nemovitostí - v maximální výši bez DPH 6.500,- Kč/1 smlouva;
 - částky za smlouvy o zřízení VB - cena za zpracování a uzavření smlouvy o zřízení VB bez předchozí smlouvy o smlouvě budoucí o zřízení VB včetně zajištění jejího podání ke vkladu do katastru nemovitostí - v maximální výši bez DPH 7.000,- Kč/1 smlouva;
 - částky odpovídající uhrazeným správním poplatkům za návrhy na vklad práva VB do katastru nemovitostí.
8. Je-li v katastru nemovitostí k pozemkům dotčeným původním (překládaným) PZ zapsáno právo odpovídající VB ve prospěch vlastníka PZ, zavazuje se stavebník zajistit na své náklady do jednoho roku od vydání kolaudačního souhlasu, či jiného příslušného veřejnoprávního povolení k užívání přeložky PZ dle stavebního zákona zrušení tohoto práva a podání návrhu na zápis výmazu VB v katastru nemovitostí, k čemuž mu vlastník PZ poskytne součinnost. Nezajistí-li stavebník výmaz práva VB dle tohoto odstavce, zavazuje se uhradit vlastníkovi PZ smluvní pokutu ve výši 3 000,- Kč za každý i započatý měsíc prodlení se splněním povinnosti. Uhrazením smluvní pokuty není dotčeno právo vlastníka PZ na náhradu škody v plné výši.
9. Stavebník se zavazuje uhradit vlastníkovi PZ veškeré jím vynaložené náklady související s užíváním cizích nemovitých věcí v nichž je uložena přeložka PZ – nová část nahrazující původní část bez právního titulu, zejména částku odpovídající uplatněnému bezdůvodnému obohacení na straně vlastníka PZ za dobu ode dne propojení přeložky PZ – nové části s distribuční soustavou vlastníka PZ do dne zřízení VB k dotčenému pozemku.

čl. VI.

Odpovědnost za vady, záruka za jakost

1. Stavebník se zavazuje sjednat se zhotovitelem přeložky PZ ve smlouvě o dílo záruku za jakost přeložky PZ. Záruční doba musí činit 60 měsíců ode dne protokolárního předání a převzetí přeložky PZ vlastníkem PZ.
2. Stavebník se současně zavazuje sjednat se zhotovitelem přeložky PZ, že právo uplatnit nároky plynoucí z odpovědnosti ze záruky za jakost přejdou dnem protokolárního předání a převzetím přeložky PZ ze stavebníka na vlastníka PZ.
3. Stavebník se současně zavazuje sjednat se zhotovitelem přeložky PZ následující způsob uplatnění nároku z vady: V případě výskytu vady přeložky PZ je vlastník PZ povinen to písemně oznámit zhotoviteli přeložky PZ. Jakmile vlastník PZ odešle takové písemné oznámení, má se za to, že požaduje bezplatné odstranění vady. Oznámení o vadě zašle vlastník PZ na adresu zhotovitele přeložky PZ. Zhotovitel přeložky PZ odstraní vadu v termínu do 72 hodin od doručení oznámení o vadě, pokud se v daném případě písemně nedohodne s vlastníkem PZ jinak. Zhotovitel přeložky PZ je povinen písemně předat opravenou část přeložky vlastníkovu PZ.
4. Stavebník se zavazuje zavázat zhotovitele nést nebezpečí škody na přeložce PZ až do dne jejího protokolárního předání a převzetí.

čl. VII.

Registr smluv

1. Tato smlouva bude uveřejněna v registru smluv dle zákona číslo 340/2015 Sb., o zvláštních podmínkách účinnosti některých smluv, uveřejňování těchto smluv a o registru smluv (zákon o registru smluv), ve znění pozdějších předpisů.
2. Smlouvu bez zbytečného odkladu uveřejní vlastník PZ. Stavebník zašle před podpisem smlouvy vlastníkovu PZ údaje, které požaduje před uveřejněním smlouvy v registru smluv znečitelnit.
3. Smluvní strany prohlašují, že tato smlouva neobsahuje obchodní tajemství, jež by nebylo možné uveřejnit.

čl. VIII.

Ochrana osobních údajů

1. Smluvní strany se zavazují, že při zpracování osobních údajů (dále jen „OÚ“) druhé strany pro účely podle této smlouvy, budou přistupovat k takovým OÚ výlučně podle platných a účinných právních předpisů, upravujících ochranu OÚ, a to za účelem splnění svých úkolů vyplývajících z této Smlouvy, dále nebudou takové OÚ zpřístupňovat ani poskytovat bez písemného souhlasu druhé strany třetím stranám, s výjimkou případného řízení vedeného před orgány státní správy nebo samosprávy. Dále se smluvní strany zavazují, že v případě potřeby druhé strany vyvinou odpovídající součinnost při řešení problematiky OÚ dané smluvní strany.
2. Vlastník PZ je správcem osobních údajů subjektů údajů. Informace o jejich zpracování vyžadované platnými právními předpisy, včetně jejich rozsahu a účelu zpracování, přehledu práv a povinností vlastníka PZ a aktualizovaného seznamu zpracovatelů osobních údajů, jsou zveřejněny na webové stránce vlastníka PZ (www.gasnet.cz/cs/informace-o-zpracovani-osobnich-udaju) a při uzavírání smlouvy nebo kdykoli v průběhu jejího trvání budou subjektu údajů poskytnuty na jeho vyžádání, adresované písemně na adresu sídla vlastníka PZ nebo do jeho datové schránky ID rdxzhzt.

čl. IX.

Závěrečná ustanovení

1. Tato smlouva se vyhotovuje ve dvou (2) stejnopisech, z nichž vlastník PZ obdrží jeden (1) a stavebník obdrží jeden (1).
2. Tuto smlouvu lze měnit nebo doplňovat pouze písemnými dodatky podepsanými oprávněnými zástupci smluvních stran.
3. Fyzické osoby, které tuto smlouvu jménem jednotlivých smluvních stran uzavírají, tímto prohlašují, že jsou plně oprávněny k jejímu platnému uzavření.

4. Smluvní strany prohlašují, že si text smlouvy prostudovaly a prohlašují, že tato smlouva je projevem jejich svobodné, vážné, určité a srozumitelné vůle, že ji uzavírají dobrovolně, na důkaz čehož připojují své podpisy.
5. Převede-li stavebník investorství stavby, uvedené v čl. II. odst. 1, na nový subjekt, zavazuje se převést práva a povinnosti plynoucí z této smlouvy na nového stavebníka a současně oznámit vlastníkovi PZ změnu investorství, název a adresu nového stavebníka.
6. Tato smlouva se uzavírá s náležitostmi podle zákona č. 89/2012 Sb. občanský zákoník a energetického zákona, ve znění pozdějších předpisů.
7. Jakékoliv provedené, byť nepodstatné změny v návrhu této smlouvy (s výjimkou údajů, jejichž doplnění se předpokládá, např. označení podepisujících osob, apod.) tímto prohlášením smluvní strany automaticky předem odmítají a změny v návrhu této smlouvy (s výjimkou změn uvedených v předchozí závorce) se považují za nový návrh smlouvy.
8. Tato smlouva nabývá platnosti a účinnosti dnem podpisu oběma smluvními stranami.
9. Smlouva se uzavírá na dobu pěti let s tím, že bude-li stavba přeložky PZ zahájena v době platnosti této smlouvy, platnost této smlouvy neskončí dříve, než bude stavba přeložky PZ dokončena dle podmínek této smlouvy, za což se považuje mj. i splnění závazků dle čl. V. této smlouvy. Nebude-li stavba přeložky PZ zahájena v době platnosti této smlouvy, prodlužuje se platnost této smlouvy o pět let. Stavebník není oprávněn zahájit realizaci přeložky PZ bez platné smlouvy o zajištění přeložky PZ. Tímto ustanovením nejsou dotčeny závazky, které ze své povahy mají trvat i po uplynutí platnosti této smlouvy.

Příloha:

- Situace vedení přeložky PZ

Stavebník:

Ve Žďáře nad Sázavou dne:

- 5. 06. 2023



.....

Ing. Martin Mrkos, ACCA
starosta města


MĚSTO ŽĎÁR NAD SÁZAVOU
Žižkova 227 / 1
① ŽĎÁR NAD SÁZAVOU
PSC 591 31

Vlastník PZ:

V Jihlavě dne: 26-06-2023



GasNet Služby, s.r.o.
Plynářská 499/1
Zábrdovice
602 00 Brno
IČ: 27935311, DIČ: CZ27935311
-112-

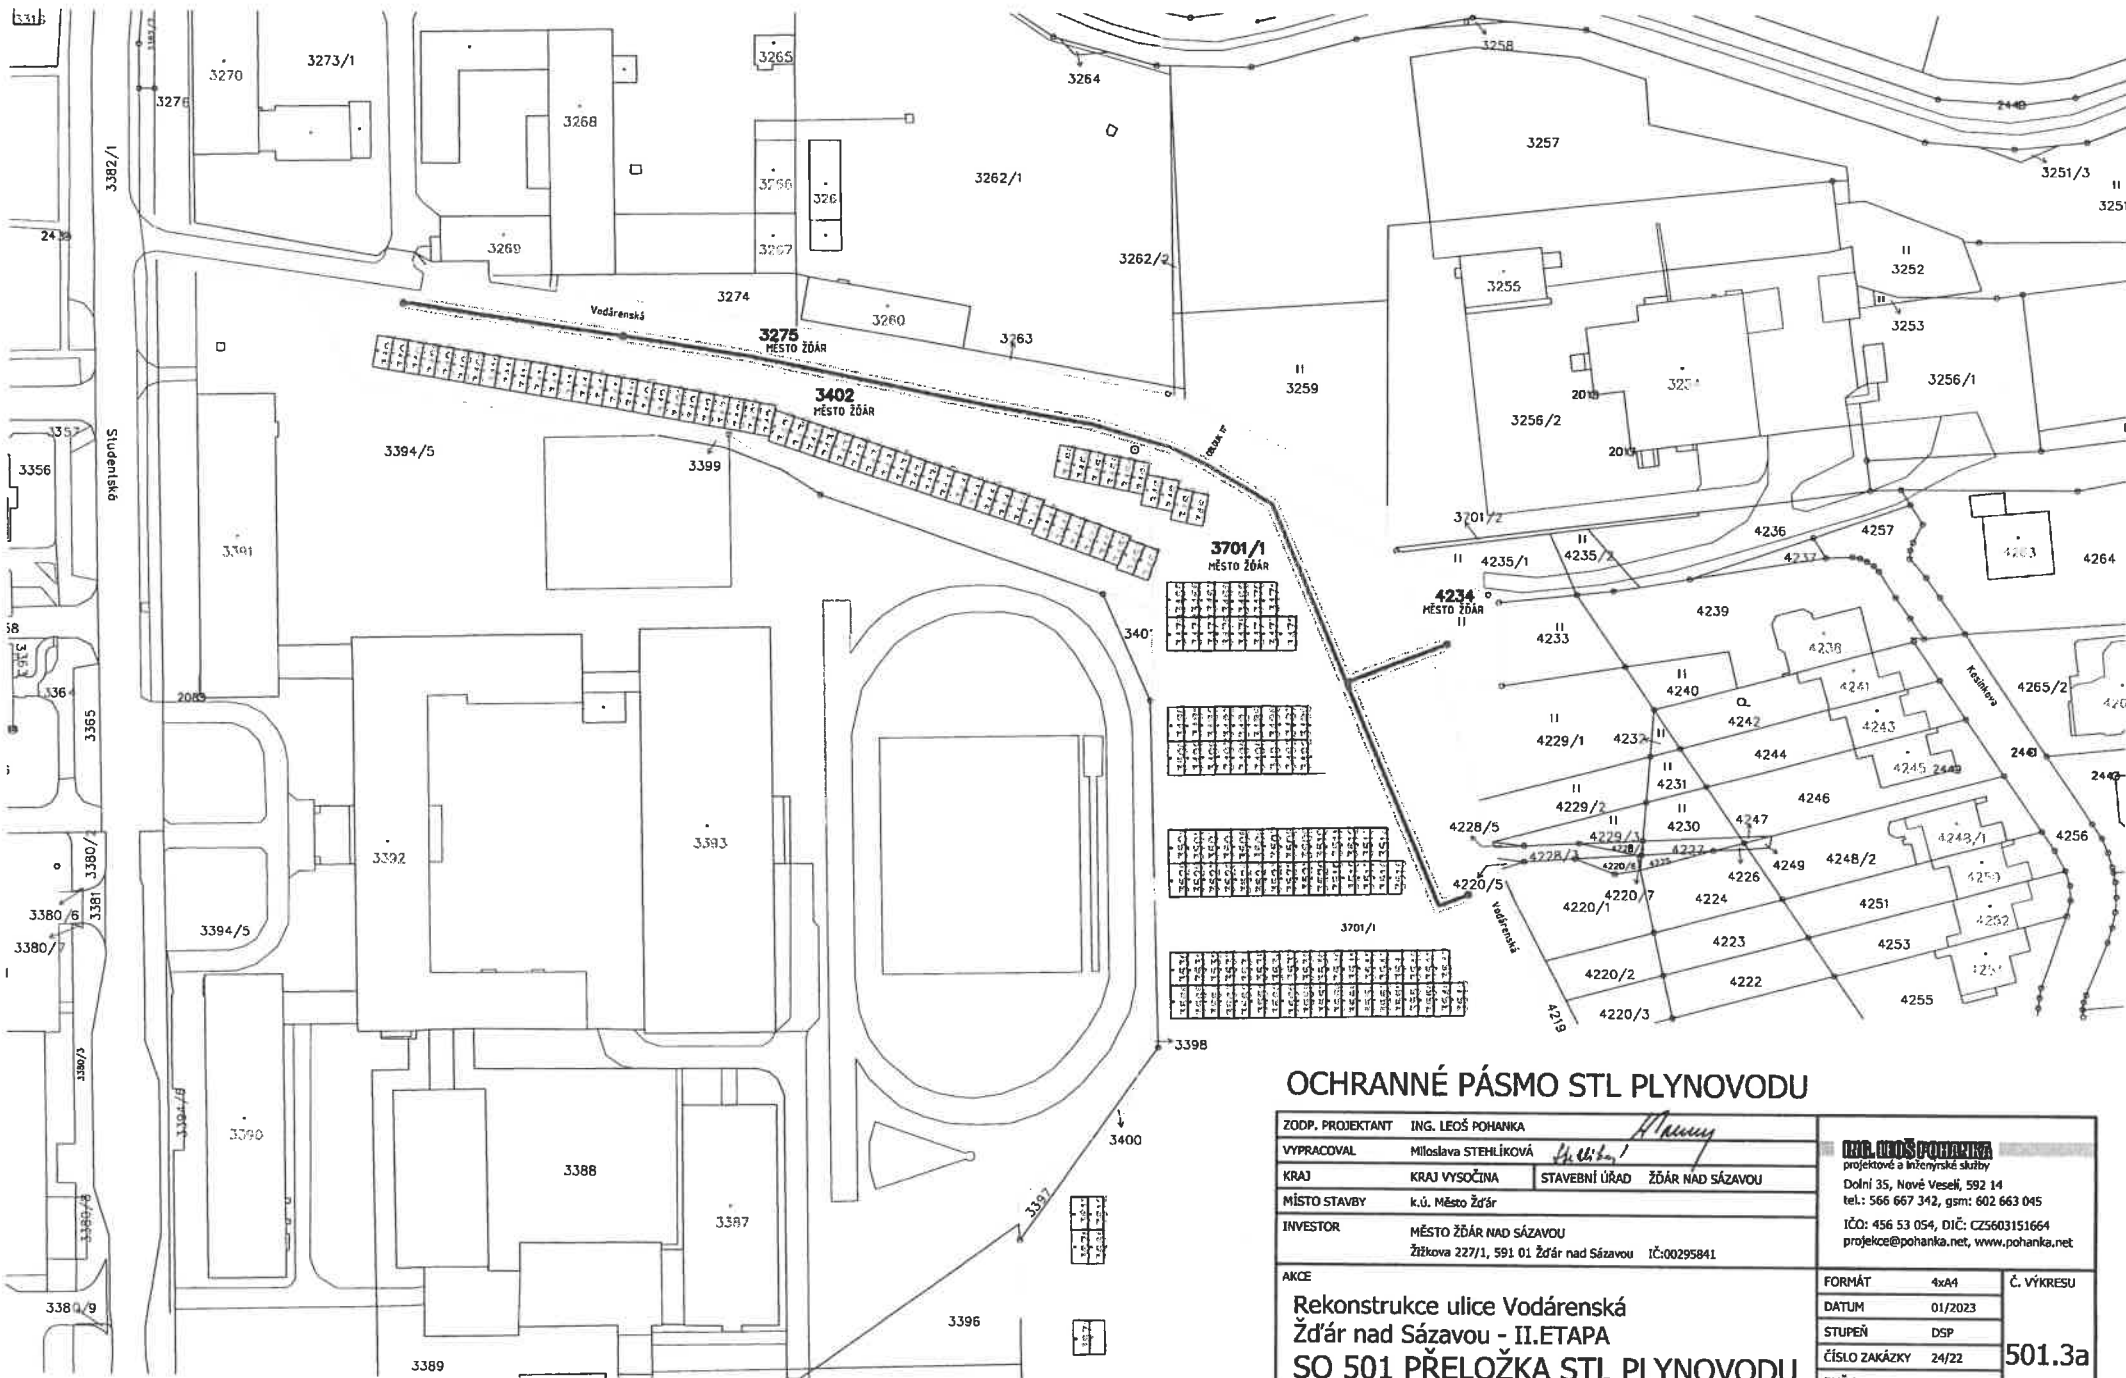

OCHRANNÉ PÁSMO STL PLYNOVODU

ZODP. PROJEKTANT	ING. LEOŠ POHANKA	Ing. Leoš Pohanka projektové a inženýrské služby Dolní 35, Nově Veselí, 592 14 tel.: 566 667 342, gsm: 602 663 045 IČO: 456 53 054, DIČ: CZ5603151664 projekce@pohanka.net, www.pohanka.net		
VYPRACOVAL	Miloslava STEHLÍKOVÁ			
KRAJ	KRAJ VYSOČINA STAVEBNÍ ÚŘAD ŽĎÁR NAD SÁZAVOU			
MÍSTO STAVBY	k.ú. Město Žďár			
INVESTOR	MĚSTO ŽĎÁR NAD SÁZAVOU Žižkova 227/1, 591 01 Žďár nad Sázavou IČ:00295841			
AKCE	Rekonstrukce ulice Vodárenská Žďár nad Sázavou - II. ETAPA SO 501 PŘELOŽKA STL PLYNOVODU	FORMÁT	4xA4	Č. VÝKRESU
ORSAH VÝKRESU	KATASTRÁLNÍ SITUAČNÍ VÝKRES	DATUM	01/2023	
		STUPEŇ	DSP	501.3a
		ČÍSLO ZAKÁZKY	24/22	
		ZMĚNA		Č. PARÉ
		ČÁST DOK.	MĚŘÍTKO	D 1:1000