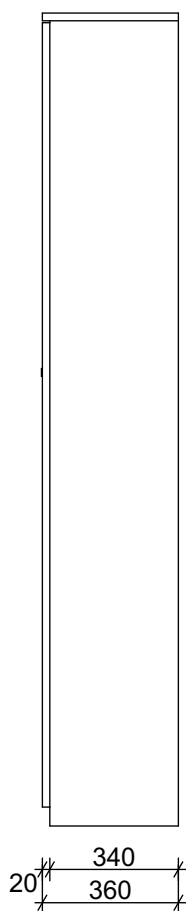
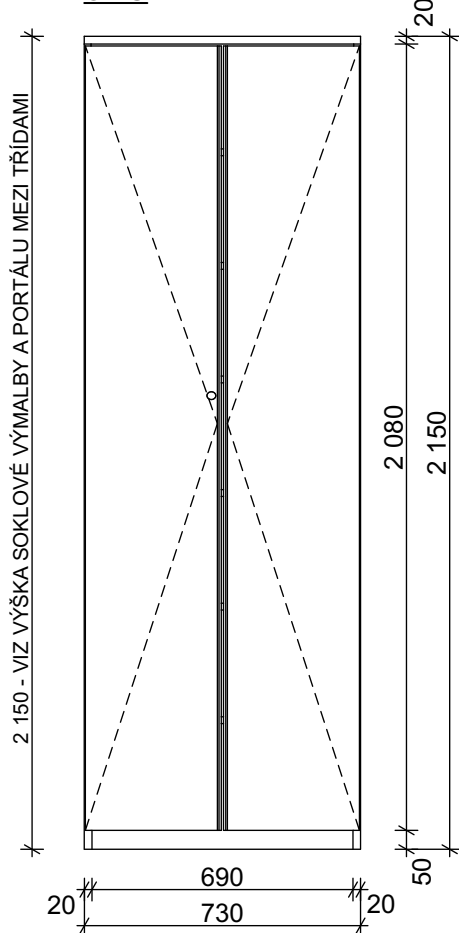
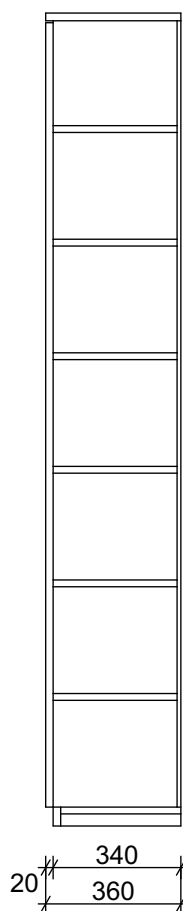


04

SKŘÍŇ

- ROZMĚRY: DL. 730 mm, Š. 360 mm, V. 2150 mm
- KORPUS A POLICE: PŘEKLIŽKA TL. 20 mm, BŘÍZA A LAK (VZORKOVAT SPOLEČNĚ SE SEDÁKY ŽIDLÍ)
- DVÍŘKA: NALOŽENÁ, TLUMÍČÍ, ZÁMEK, MADLA NARÁŽECÍ PROFIL 18 x 12 x 30 mm, IMITACE NEREZ
- VNITŘNÍ VYBAVENÍ: 5x VOLNÉ POLICE S MOŽNOSTI POLOHOVÁNÍ (NADĚROVAT BOČNICE), 1x STŘEDNÍ POLICE FIX
- POZNÁMKA: SKŘÍŇ V KOUTĚ PLYTŠÍ (MÍRNĚ ODSKOČENÍ VE STĚNĚ), ŘEŠIT TAK, ABY SOUSEDNÍ SKŘÍŇE LÍCOVALI ČELY DVÍŘEK

BOK**ČELO****ŘEZ**

NÁZEV AKCE:

**VYBUDOVÁNÍ COLLABORATIVE
LEARNING SPACE NA STŘEDNÍ
ŠKOLE TELEINFORMATIKY,
OSTRAVA, P.O.**

MÍSTO STAVBY: OSTRAVA
KATASTRÁLNÍ ÚZEMÍ: PORUBA-SEVER
PARCELA Č.: 1512

OBJEDNATEL:

**Střední škola teleinformatiky, Ostrava,
příspěvková organizace
Opavská 1119/12, 708 61 Ostrava-Poruba**

GENERÁLNÍ PROJEKTANT STAVBY:



ADRESA: ATRIS s.r.o. OBČANSKÁ 1116/18,
OSTRAVA - SLEZSKÁ OSTRAVA, 710 00

AUTOR PROJEKTU:

ING. LADISLAV ZAHRADNÍČEK

ZODPOVĚDNÝ PROJEKTANT:

BARBORA KYŠKOVÁ

VYPRACOVAL:

ING. MARKÉTA RYŠKOVÁ

KONTROLOVAL:

ING. LADISLAV ZAHRADNÍČEK

AUTORIZAČNÍ RAZÍTKO:

PODPIS:

STAVEBNÍ OBJEKT:

SO01

DOKUMENTACE STAVEBNÍHO OBJEKTU:
D.2.2 VNITŘNÍ VYBAVENÍ

STUPEŇ: **DPS**

JMÉNO VÝKRESU:

VYBAVENÍ - SKŘÍŇ

MĚŘÍTKO: 1:20

DATUM: 01/2023

ČÍSLO VÝKRESU:

D.2.2.c).05