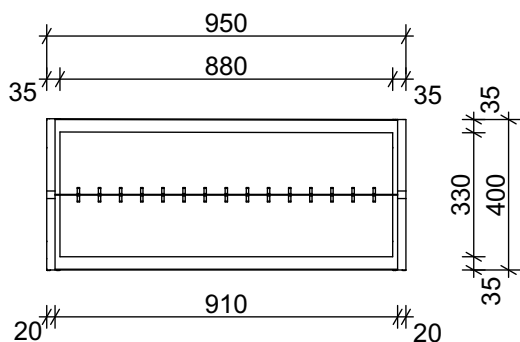
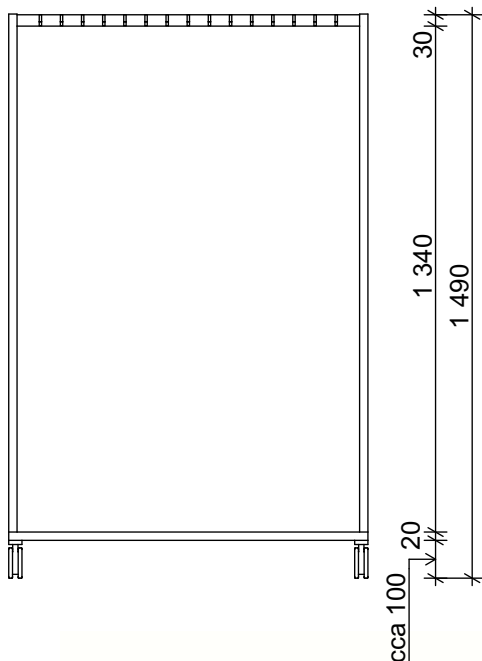
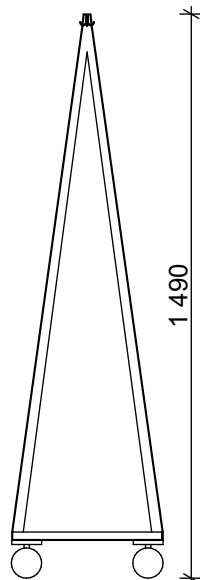


04 MOBILNÍ VĚŠÁK

- ROZMĚRY: DL. 950 mm, Š. 400 mm, V. 1490 mm
- ZÁKLADNA: NEREZ SVAŘENEC Z L PROFILU 20 x 35 mm
- BOKY: NEREZ SVAŘENEC Z L PROFILU 20 x 20 mm
- DRŽÁK S HÁČKY: PLOCHÝ PROFIL 30 mm + OBOUSTRANNĚ 15 HÁČKŮ, OHNUTÁ TYČOVINA 5 mm
- SOUČÁSTI 4 x KOLEČKA 50 mm, S GUMOVÝM BĚHOUNEM

NÁHLED**ČELO****ŘEZ**

NÁZEV AKCE:

**VYBUDOVÁNÍ COLLABORATIVE
LEARNING SPACE NA STŘEDNÍ
ŠKOLE TELEINFORMATIKY,
OSTRAVA, P.O.**

MÍSTO STAVBY: OSTRAVA
KATASTRÁLNÍ ÚZEMÍ: PORUBA-SEVER
PARCELA Č.: 1512

OBJEDNATEL:

**Střední škola teleinformatiky, Ostrava,
příspěvková organizace
Opavská 1119/12, 708 61 Ostrava-Poruba**

GENERÁLNÍ PROJEKTANT STAVBY:



ADRESA: ATRIS s.r.o. OBČANSKÁ 1116/18,
OSTRAVA - SLEZSKÁ OSTRAVA, 710 00

AUTOR PROJEKTU:

ING. LADISLAV ZAHRADNÍČEK

ZODPOVĚDNÝ PROJEKTANT:

BARBORA KYŠKOVÁ

VYPRACOVAL:

ING. MARKÉTA RYŠKOVÁ

KONTROLOVAL:

ING. LADISLAV ZAHRADNÍČEK

AUTORIZAČNÍ RAZÍTKO:

PODPIS:

STAVEBNÍ OBJEKT:

SO01

DOKUMENTACE STAVEBNÍHO OBJEKTU:
D.2.2 VNITŘNÍ VYBAVENÍ

STUPEŇ: **DPS**

JMÉNO VÝKRESU:

VYBAVENÍ - VĚŠÁK

MĚŘÍTKO: 1:20

DATUM: 01/2023

ČÍSLO VÝKRESU:

D.2.2.c).04