


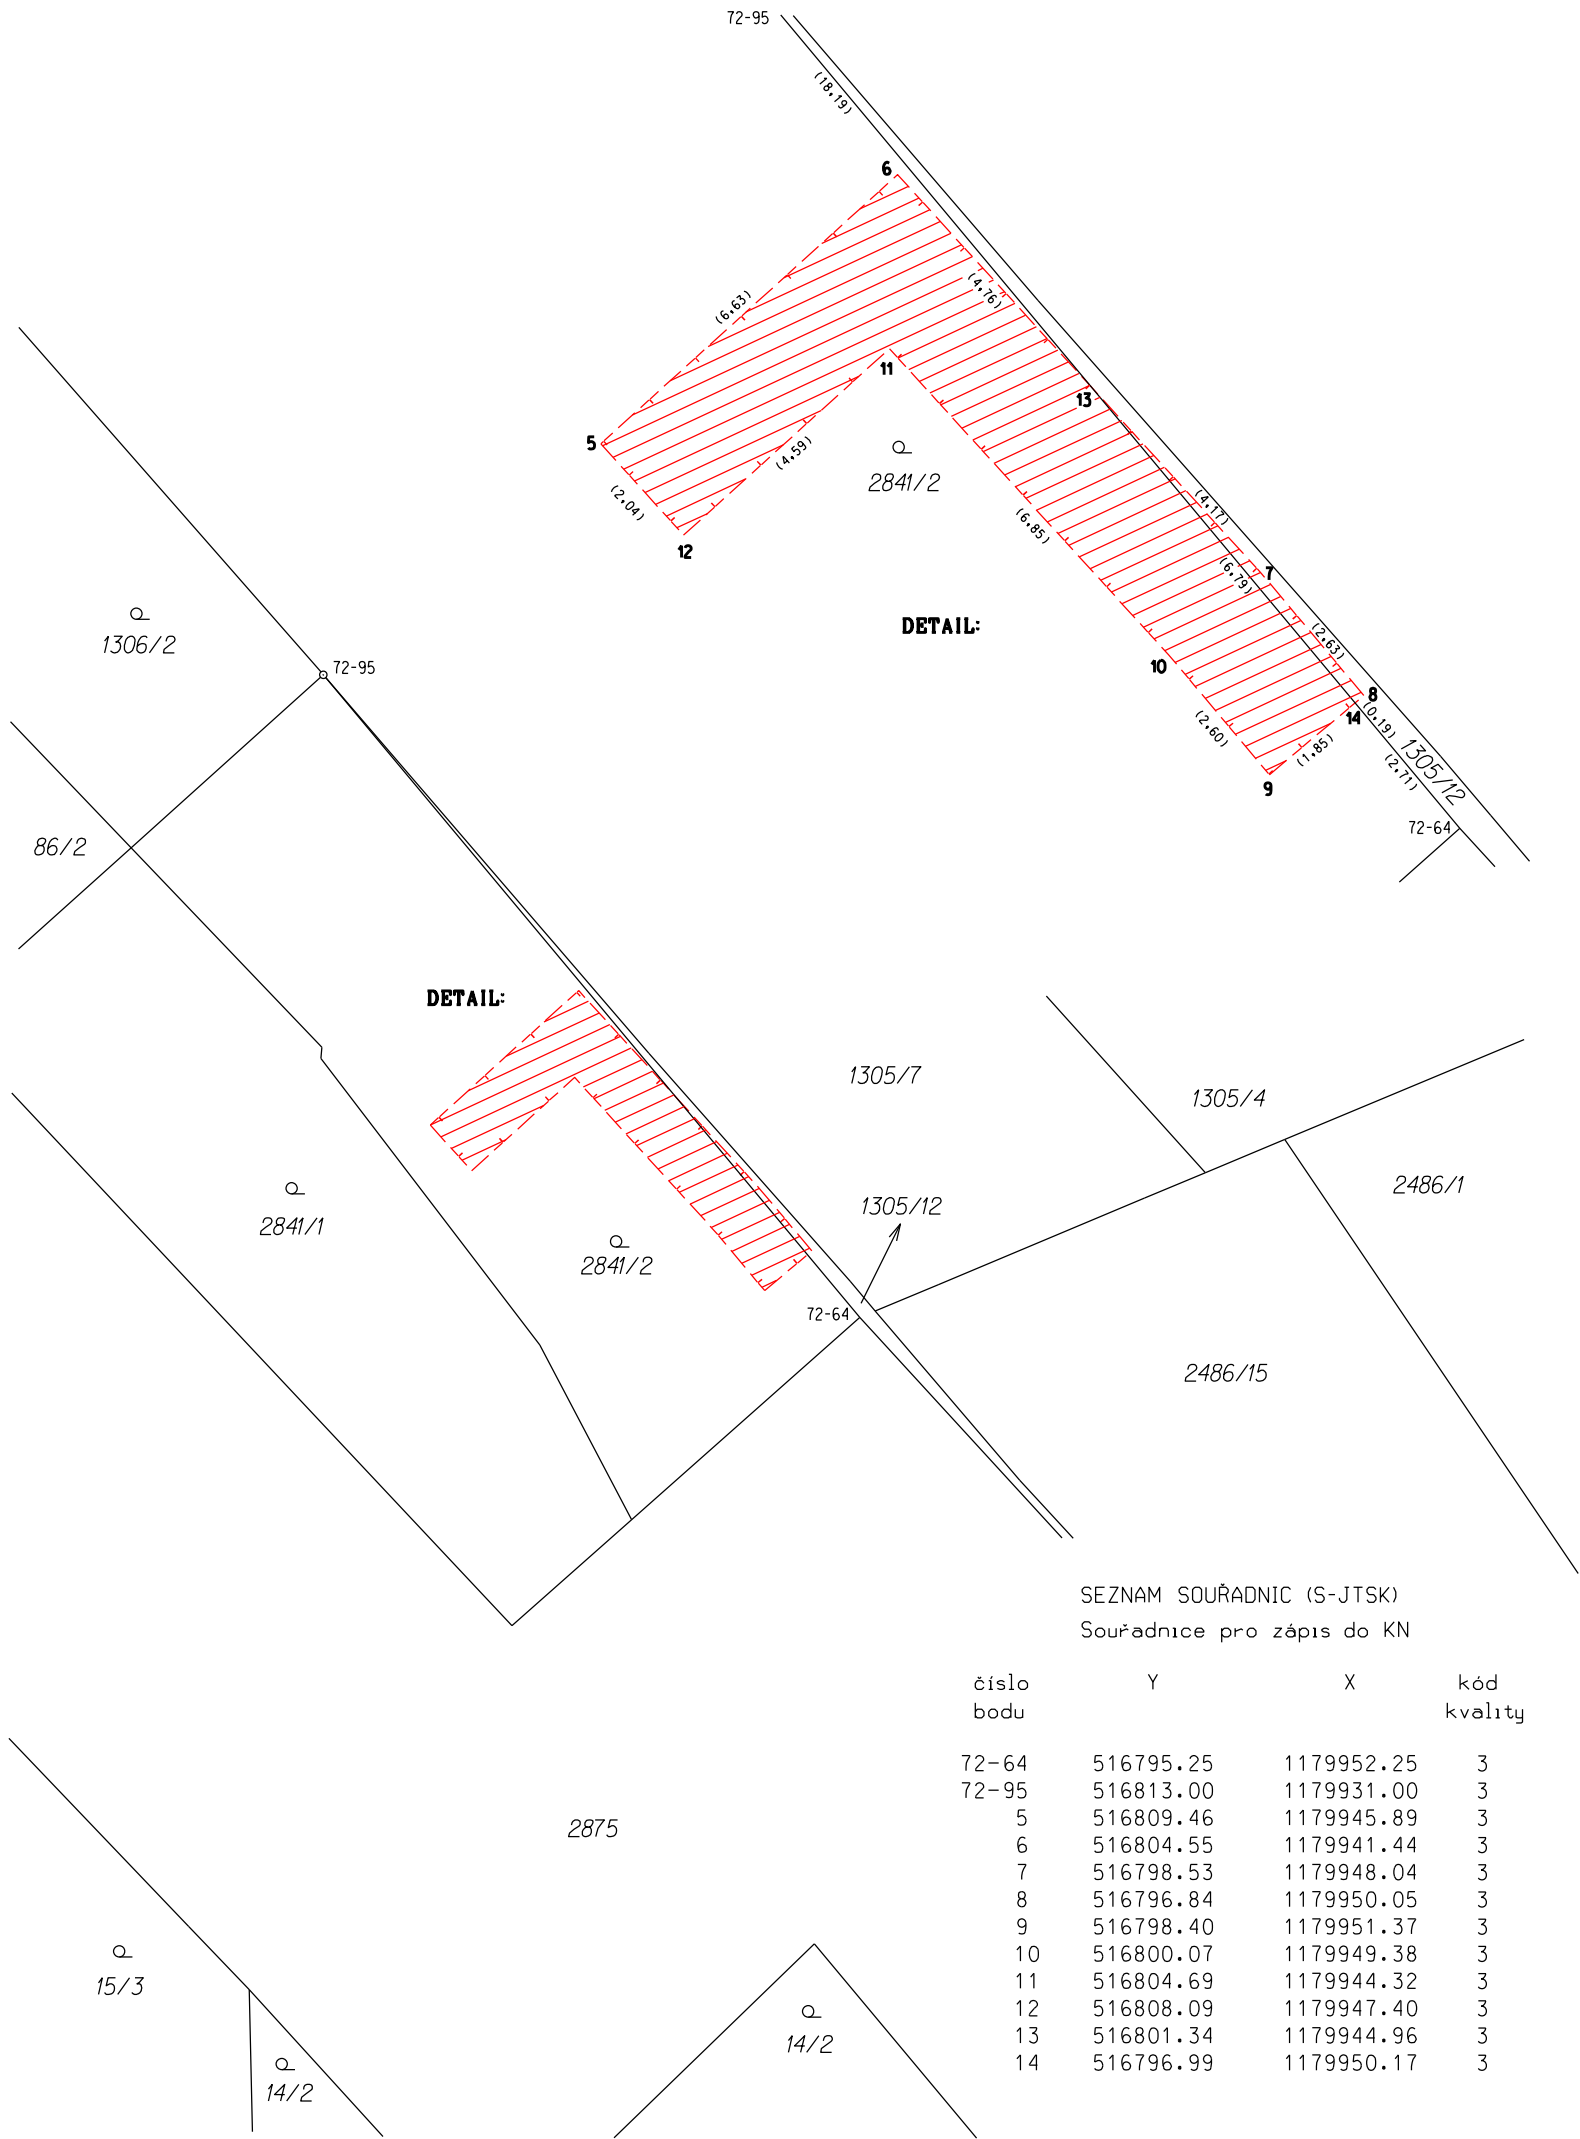

VÝKAZ DOSAVADNÍHO A NOVÉHO STAVU ÚDAJŮ KATASTRU NEMOVITOSTÍ												
Dosavadní stav			Nový stav									
Označení pozemku parc. číslem	Výměra parcely	Druh pozemku	Označení pozemku parc. číslem	Výměra parcely	Druh pozemku	Typ stavby	Způs. určení výměr	Porovnání se stavem evidence právních vztahů				
		Způsob využití			Způsob využití	Způsob využití		Díl přechází z pozemku označeného v		Číslo listu vlastnictví	Výměra parcely	Označení
	ha : m ²			ha : m ²				využití	katastru nemovitosti			
2841/2	.	.		.	.			2841/2		1487	.	
1305/12	.	.		.	.			1305/12		11609	.	

Druh věcného břemene: dle listiny
Oprávněný: dle listiny

GEOMETRICKÝ PLÁN pro vymezení rozsahu věcného břemene k části pozemků	Geometrický plán ověřil úředně oprávněný zeměměřický inženýr:		Stejnopis ověřil úředně oprávněný zeměměřický inženýr:		
	Jméno, příjmení Ing. Josef GRESL		Jméno, příjmení		
	Číslo položky seznamu úředně oprávněných zeměměřických inženýrů: 1263/95		Číslo položky seznamu úředně oprávněných zeměměřických inženýrů:		
	Dne: 29. 5. 2015 číslo: 35 / 2015		Dne: číslo:		
	Náležitostmi a přesností odpovídá právním předpisům.		Tento stejnopis odpovídá geometrickému plánu v elektronické podobě uloženému v dokumentaci katastrálního úřadu.		
Vyhotovil:	Katastrální úřad souhlasí s očíslováním parcel.		Ověření stejnopisu geometrického plánu v listinné podobě.		
 GRAD S.R.O. TR. T. BATI 87, 760 01 ZLÍN TEL.: 577 012 479, 603 254 443 grad@gradzlin.cz, www.gradzlin.cz					
Číslo plánu :					2279 - 35 / 2015
Okres :					Zlín
Obec :					Luhačovice
Katastrální území :					Luhačovice
Mapový list :					DKM
Dosavadním vlastníkům pozemků byla poskytnuta možnost seznámit se v terénu s průběhem navrhovaných nových hranic, které byly označeny předepsaným způsobem:					
- - -					