



## **Dohoda vlastníků provozně souvisejících kanalizací**

dle § 8 odst. 3 a odst. 15 písm. b) zákona č. 274/2001 Sb., o vodovodech a kanalizacích pro veřejnou potřebu a o změně některých zákonů (zákon o vodovodech a kanalizacích), v platném znění (dále jen „zákon č. 274/2001 Sb.“)

číslo dohody vlastníka 1:

číslo dohody vlastníka 2: 2023001279

Smluvní strany

### **Jihočeský kraj**

IČ: 70890650

se sídlem U Zimního stadionu 1952/2, 370 76 České Budějovice

zastoupená MUDr. Martinem Kubou, hejtmánem kraje

č.ú. 199783072/0300

(dále jen „vlastník 1“ či „vlastník kanalizace 1“), na straně jedné

a

### **Statutární město České Budějovice**

IČO: 00244732

se sídlem nám. Přemysla Otakara II. 1/1, 370 92 České Budějovice

zastoupené doc. Dr. Ing. Dagmar Škodovou Parmovou, primátorkou města

(dále jen „vlastník 2“ či „vlastník kanalizace 2“), na straně druhé

jako vlastníci provozně souvisejících kanalizací se dohodli na následujícím:

### **Čl. 1**

#### **Vlastnictví kanalizace**

- 1.1. Vlastník 1 tímto prohlašuje, že je vlastníkem splaškové kanalizace pro veřejnou potřebu, která se nachází k.j. na pozemcích parc. č. 1283/30 a parc. č. 1900, oba v k.ú. České Budějovice 7, jejíž zakres je uveden v Příloze č. 1 této dohody (dále „kanalizace 1“)
- 1.2. Vlastník 2 tímto prohlašuje, že je výlučným vlastníkem jednotné kanalizace pro veřejnou potřebu, která se nachází k.j. na pozemku parc. č. 1900 v k.ú. České Budějovice 7, jejíž zakres je uveden v Příloze č. 1 této dohody (dále „kanalizace 2“). Součástí kanalizace 2 je také čistírna odpadních vod.

### **Čl. 2**

#### **Účel a předmět dohody**

- 2.1. Účelem této dohody je upravit vztahy mezi vlastníky provozně souvisejících kanalizací ve smyslu § 8 odst. 3 a § 8 odst. 15 písm. b) zákona č. 274/2001 Sb., tak, aby bylo zajištěno plynulé provozování kanalizace 1 a kanalizace 2.

2.2. Předmětem této dohody je vymezení vzájemných práv a povinností při předávce odpadní vody z kanalizace vlastníka 1 do kanalizace vlastníka 2.

### **Čl. 3**

#### **Předávací místa**

3.1. Předávacím místem je:

- kanalizační šachta na pozemku parc.č. 1900 v k.ú. Č. Budějovice 7, souřadnice JTSK Y:756888,13; X:1167981,08. Šachta je ve vlastnictví vlastníka 2, který je povinen ji udržovat v řádném stavu.

Měření množství odpadní vody předané z kanalizace 1 do kanalizace 2 se uskutečňuje v měrné armatuře umístěné na výtlaku čerpadel v čerpací stanici. Čerpací stanice se nachází na pozemcích parc. č. 913/4, 920/2 a 920/4 v k.ú. Litvínovice. Instalované měřidlo (dále jen „indukční průtokoměr“) DN 100, PN 16 je ve vlastnictví vlastníka 1, který je povinen je udržovat v řádném stavu.

Měřidlo osazené na předávacím místě podléhá kontrole posouzení funkční způsobilosti měřícího systému pro měření průtoků a proteklého množství (dále jen „posouzení funkční způsobilosti“) podle zvláštních předpisů, jde-li o nestanovené měřidlo, nebo úřednímu ověření, jde-li o stanovené měřidlo. U nestanovených měřidel je vlastník 1 povinen zajistit pravidelné posouzení funkční způsobilosti měřidla v 6letých intervalech. Vlastník 1 je povinen zajistit, aby měřidlo mělo platné úřední ověření nebo posouzení funkční způsobilosti po celou dobu trvání této dohody. Na vyžádání je vlastník 1 povinen doložit vlastníkovi 2 protokol o posouzení funkční způsobilosti, vypracovaný úředním měřičem. Posouzení funkční způsobilosti nebo úřední ověření zajišťuje na své náklady vlastník 1.

Vlastník 1 se zavazuje informovat vlastníka 2 o zamýšleném připojení další kanalizace na kanalizaci 1 a konzultovat s vlastníkem 2 podmínky tohoto připojení. Vlastník kanalizace 1 je povinen oznámit vlastníkovi kanalizace 2 zahájení předávání odpadních vod z kanalizace zájemce do kanalizace ve vlastnictví vlastníka 1.

### **Čl. 4**

#### **Podmínky odvádění a čištění odpadních vod**

##### **4.1. Odvádění a čištění odpadních vod**

Vlastník 1 se zavazuje zajistit plynulé a bezpečné provozování kanalizace 1. Vlastník 2 se zavazuje zajistit plynulé a bezpečné provozování kanalizace 2 včetně plynulého odvádění a čištění odpadních vod z kanalizace 1.

##### **4.2. Limity znečištění**

Vlastník 1 se zavazuje při předávání odpadních vod do kanalizace 2 přiměřeně řídit § 18, odst. 2) a 3) zákona č. 274/2001 Sb.

Vlastník 1 se zavazuje předávat do kanalizace vlastníka 2 odpadní vody v kvalitě, která nepřekročí limity znečištění odpadních vod stanovené platným Kanalizačním řádem kanalizace 2, jehož aktuální znění je k dispozici u provozovatele kanalizace 2. O případných změnách limitů znečištění odpadních vod stanovených platným Kanalizačním řádem kanalizace 2 je povinen vlastník 2 informovat vlastníka 1 bez zbytečného odkladu. Vlastník 1 je vázán plněním těchto změněných limitů znečištění odpadních vod až po obdržení informace ze strany vlastníka 2.

#### **4.3. Množství odpadních vod a způsob jejich zjišťování**

##### **Množství odpadních vod**

Smluvní strany níže sjednávají kapacitní limity množství odváděných odpadních vod.

Maximální roční množství 72 500 m<sup>3</sup>.

Množství odpadní vody předané z kanalizace 1 do kanalizace 2 je stanoveno dle naměřených hodnot na indukčním průtokoměru, avšak povinnost převzetí odpadní vody vlastníkem 2 je splněna až vtokem odpadní vody z kanalizace 1 do kanalizace 2 v předávacím místě.

Odečty indukčního průtokoměru provádí vlastník kanalizace 2 v pravidelných měsíčních cyklech. Závady v měření se řeší analogicky podle ustanovení zákona č. 274/2001 Sb., a jeho prováděcí vyhlášky, která se týká měření odváděné odpadní vody, přičemž požadavek na přezkoušení indukčního průtokoměru může vznést kterákoliv ze smluvních stran bez ohledu na jeho vlastnictví. Vlastník 1 i vlastník 2 jsou oprávněni umístit na své náklady na indukční průtokoměr zařízení pro dálkový přenos dat měřeného množství odpadní vody.

#### **4.4. Kontrola podmínek**

Vlastník 2 je oprávněn provádět kontrolu plnění povinností vlastníka 1 vyplývajících z této dohody, zejména z čl. 4.2. V případě, že vlastník 2 zjistí nedodržení těchto povinností ze strany vlastníka 1, má právo požadovat na vlastníku 1 okamžitou nápravu zjištěných nedostatků. Takový požadavek sdělí vlastník 2 vlastníku 1 písemnou výzvou.

#### **4.5. Zajištění funkčnosti**

4.5.1. Vlastník 2 je oprávněn přerušit nebo omezit odvádění odpadních vod z kanalizace 1 bez předchozího upozornění jen v případech živelní pohromy, při havárii kanalizace nebo při možném ohrožení zdraví lidí nebo majetku.

4.5.2. Vlastník 2 je oprávněn přerušit nebo omezit odvádění odpadních vod z kanalizace 1 do doby, než pomine důvod přerušení nebo omezení:

- a) při provádění plánovaných oprav, udržovacích a revizních pracích,

- b) nevyhovuje-li kanalizace 1 technickým požadavkům tak, že jakost vody v kanalizaci může ohrozit zdraví a bezpečnost osob a způsobit škodu na majetku,
- c) při prokázání neoprávněného vypouštění odpadních vod do kanalizace 2,
- d) umožní-li vlastník 1 připojení kanalizace jiného vlastníka na kanalizaci 1 bez konzultace podmínek tohoto připojení s vlastníkem 2,
- e) neinformuje-li vlastník 1 vlastníka 2 o zahájení odvádění odpadních vod podle čl. 3,
- f) v případě prodloužení vlastníka 1 s placením podle sjednaného způsobu úhrady ceny za vodu odvedenou po dobu delší než 30 dnů.

4.5.3. V případě přerušení nebo omezení odvádění odpadních vod podle odstavce 4.5.1. nebo odstavce 4.5.2. písm. a) je vlastník 2 oprávněn stanovit podmínky tohoto přerušení nebo omezení.

4.5.4. V případě, že k přerušení nebo omezení odvádění odpadních vod došlo podle odstavce 4.5.2. písm. b) až f), hradí účelně vynaložené náklady s tím spojené vlastník 1.

#### **4.6. Postup v odstranění závad**

Vlastník 2 je povinen neprodleně odstranit příčinu přerušení nebo omezení odvádění odpadních vod podle odstavce 4.5.1. nebo odstavce 4.5.2. písm. a) a bezodkladně obnovit odvádění odpadních vod. Vlastník 1 je povinen poskytnout vlastníku 2 veškerou potřebnou součinnost.

#### **4.7. Vzájemná informovanost o významných situacích**

Smluvní strany se zavazují vzájemně se informovat o případných odstávkách, poruchách, haváriích a stavebně-technických zásazích na kanalizaci, majících vliv na provoz kanalizace druhého vlastníka. Vlastník 1 je povinen bezodkladně informovat vlastníka 2 o případných odchylkách od sjednaného množství a sjednané kvality odpadní vody odvedené do kanalizace vlastníka 2, jsou-li mu známé.

Přerušení nebo omezení odvádění odpadních vod podle odstavce 4.5.2. je vlastník 2 povinen oznámit vlastníkovi 1:

- a) podle odstavce 4.5.2. písm. b) až f) alespoň 5 pracovních dnů předem,
- b) podle odstavce 4.5.2. písm. a) alespoň 30 dnů předem současně s oznámením doby trvání provádění plánovaných oprav, udržovacích nebo revizních prací.

Kontaktní osobou vlastníka 1 je Ing. František Dědič, vedoucí odboru majetkové správy, tel. 386 720 127, e-mail [dedic@kraj-jihocesky.cz](mailto:dedic@kraj-jihocesky.cz).

Kontaktní osobou vlastníka 2 je Mgr. Tomáš Kubeš, vedoucí odboru správy veřejných statků Magistrátu města České Budějovice, tel. 386 802 501, e-mail [kubest@c-budejovice.cz](mailto:kubest@c-budejovice.cz).

#### **4.8. Řešení sporů**

Veškeré spory se strany zavazují řešit smírnou cestou. V případně soudního řešení sporu je věcně a místně příslušný soud vlastníka 2.

#### **Čl. 5**

##### **Specifikace nákladů a jejich kontrola**

Za odvedení a čištění odpadní vody z kanalizace 1 je vlastník 1 povinen hradit vlastníku 2 úplatu. Výše úplaty se bude rovnat násobku množství odvedené odpadní vody zjištěného dle čl. 4.3. a ceny odpadní vody převzaté v aktuálním hospodářském roce. Výši ceny za odvedení odpadní vody určuje vlastník 2 v souladu s platnými právními předpisy, zejména při respektování cenové regulace stanovené Ministerstvem financí ČR. Výši ceny za odvedení odpadní vody na daný hospodářský rok předkládá vlastník 2 vlastníku 1 vždy před nabytím její účinnosti.

#### **Čl. 6**

##### **Fakturace a platební podmínky**

6.1. Za odvedení a čištění odpadní vody je vlastník kanalizace 2 oprávněn vlastníku kanalizace 1 vystavit měsíční fakturu na úhradu úplaty vypočtené dle čl.5.

E-mailová adresa pro zasílání faktur je [posta@kraj-jihocesky.cz](mailto:posta@kraj-jihocesky.cz) nebo datovou schránkou s každou samostatnou fakturou.

6.2. Lhůta splatnosti faktur je 14 dní ode dne jejich vystavení.

#### **Čl. 7**

##### **Sankce**

7.1. V případě, že vlastník 1 neprovede nápravná opatření na písemnou výzvu vlastníka 2 dle čl. 4.4. této dohody, je vlastník 2 oprávněn požadovat na vlastníku 1 smluvní pokutu ve výši 100 Kč za každý den, který uplyne od data, které stanovil vlastník 2 jako termín pro nápravu stavu ve své písemné výzvě dle čl. 4.4.

7.2. Při nedodržení lhůty informační povinnosti dle čl. 4.7. se smluvní strana, která nespĺnila informační povinnost ve stanovené lhůtě, zavazuje uhradit druhé smluvní straně smluvní pokutu ve výši 100,- Kč za každý nedodržžený den pro oznámení.

7.3. Pro případ prodloužení vlastníka 1 se zaplacením peněžitého plnění dle této smlouvy se sjednává smluvní pokuta ve výši 0,05 % z dlužné částky za každý den prodloužení.

7.4. Právo na zaplacení smluvní pokuty se nedotýká práva na náhradu škody.

### **Čl. 8**

#### **Změny dohody**

8.1. Tato dohoda může být měněna nebo doplňována pouze písemným dodatkem podepsaným smluvními stranami.

### **Čl. 9**

#### **Doba platnosti**

9.1. Tato dohoda nabývá platnosti dnem podpisu obou smluvních stran a účinnosti dnem jejího zveřejnění v registru smluv dle zákona č. 340/2015 Sb., v platném znění, nejdříve však dnem vydání kolaudačního souhlasu na kanalizaci 1.

9.2. Tato dohoda se uzavírá na dobu neurčitou.

9.3. Tato dohoda může být ukončena:

- a) písemnou dohodou obou smluvních stran,
- b) písemnou výpovědí, a to i bez udání důvodů.

Výpověď musí být dána písemně a doručena druhé straně. Výpovědní lhůta činí 12 měsíců a počíná běžet od prvního dne měsíce následujícího po doručení písemné výpovědi druhé straně.

c) převedením kanalizace 1 do majetku vlastníka 2.

### **Čl. 10**

#### **Závěrečná ustanovení**

10.1 Práva a povinnosti vyplývající z této dohody přechází na právní nástupce smluvních stran.

10.2 Tato dohoda je vypracována ve čtyřech vyhotoveních, z nichž dvě vyhotovení obdrží vlastník 2 a dvě vyhotovení vlastník 1.

10.3 Kterákoliv ze smluvních stran je za podmínek dohodnutých níže v tomto článku oprávněna převést práva a povinnosti z této dohody na svého provozovatele, s výjimkou práv dle čl. 8, 9 a 10 této dohody. Převod konkrétních práv a povinností vyplývajících pro smluvní strany z této dohody na provozovatele je vůči druhé smluvní straně účinný dnem doručení oznámení o převedení práv a povinností a jejich rozsahu druhé smluvní straně, nebude-li stanoveno pozdější datum. Toto oznámení je vůči druhé smluvní straně účinné pouze za podmínky, že převedení práv a povinností bude současně prokazatelně doloženo předložením písemné smlouvy o převodu práv a povinností mezi příslušnou smluvní stranou a jejím provozovatelem (dále jen „smlouva“), jejíž vzor je přílohou č. 2 této dohody. Převod práv a povinností trvá vždy pouze po dobu, po kterou s ním souhlasí obě smluvní strany smlouvy. Pokud kterákoliv ze smluvních stran smlouvy hodlá odvolat svůj souhlas s převodem práv a povinností, je povinna toto oznámit písemně druhé smluvní straně smlouvy. Práva a povinnosti se vrací

zpět na vlastníka dnem doručení písemného odvolání souhlasu s převodem práv a povinností jednou smluvní stranou smlouvy druhé smluvní straně smlouvy. Vlastník je povinen bezodkladně zaslat druhé smluvní straně této dohody doklad o doručení písemného odvolání souhlasu s převodem práv a povinností. Obdobně jsou smluvní strany povinny postupovat v případě následných změn smlouvy.

- 10.4. Smluvní strany berou na vědomí, že za podmínek vyplývajících ze zákona č. 340/2015 Sb., v platném znění, podléhá tato smlouva uveřejnění v registru smluv, přičemž uveřejnění dle tohoto zákona zajistí vlastník 2 způsobem, v rozsahu a ve lhůtách z něho vyplývajících. Smluvní strany si ujednávají, že vlastník 2 je oprávněn bez omezení provést uveřejnění úplného znění této smlouvy včetně všech příloh v registru smluv i v případě, že povinnost k jejímu uveřejnění ze zákona dle předchozí věty nevyplývá, jakož i uveřejnění na oficiálních webových stránkách města České Budějovice. Smluvní strany berou dále na vědomí, že vlastník 2 je povinen tuto smlouvu či skutečnosti z ní vyplývající uveřejnit nebo poskytnout třetím osobám, pokud takový postup vyplývá z příslušných právních předpisů. Pro účely uveřejňování či poskytování dle předchozích vět smluvní strany současně shodně prohlašují, že žádnou část této smlouvy nepovažují za své obchodní tajemství bránící jejímu uveřejnění či poskytnutí. Ujednání dle tohoto odstavce se vztahují i na všechny případné dodatky k této smlouvě, jejichž prostřednictvím je tato smlouva měněna či ukončována.
- 10.5. Uzavření této dohody bylo v souladu se zákonem č. 128/2000 Sb., o obcích (obecní zřízení), ve znění pozdějších předpisů, schváleno usnesením Rady města České Budějovice ze dne 5. 6. 2023, č. 741/2023 a usnesením Rady Jihočeského kraje ze dne 4. 5. 2023, č. 514/2023/RK-67.
- 10.6. Smluvní strany prohlašují, že tuto dohodu uzavřely dle své pravé a svobodné vůle, vážně a srozumitelně, nikoliv v tísní a za nápadně nevýhodných podmínek, na důkaz čehož připojují své vlastnoruční podpisy.
- 10.7. Nedílnou součástí této dohody je Příloha č. 1 (Zákres kanalizací) a Příloha č. 2 (Smlouva o převodu práv a povinností).

Vlastník 1

V Č. Budějovicích dne 19. 6. 23

MUDr. Martin Kuba  
hejtman  
Jihočeský kraj




Vlastník 2

V Č. Budějovicích dne 12-06-2023

doc. Dr. Ing. Dagmar Škodová Parmová  
primátorka  
statutární město České Budějovice



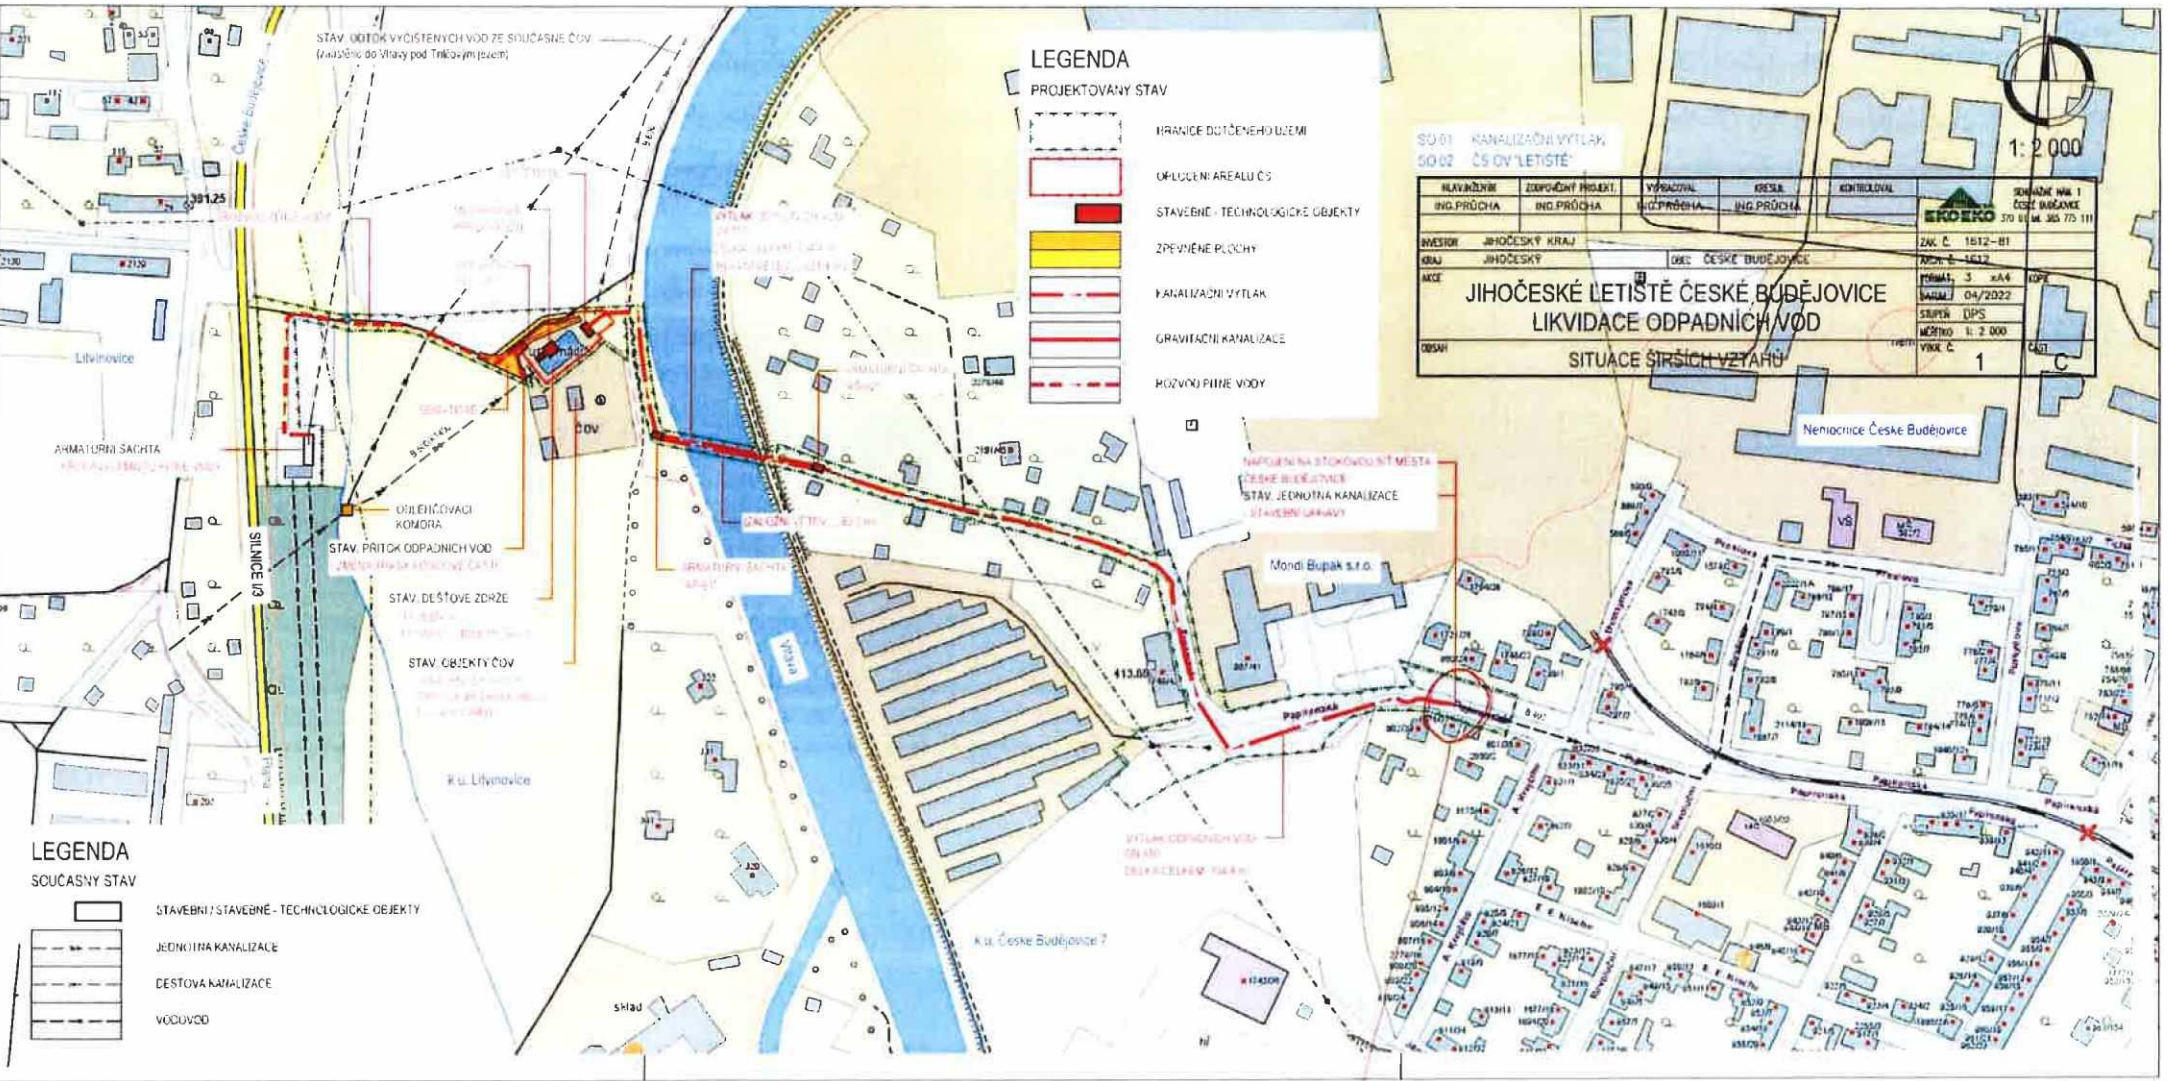

**LEGENDA**

- PROJEKTOVANÝ STAV**
- HRANICE DOTČENÉHO ÚZEMÍ
  - OPLUČENÍ AREÁLU ČS
  - STAVEBNĚ - TECHNOLÓGICKE OBJEKTY
  - ZPEVNĚNÉ PLOCHY
  - KANALIZAČNÍ VÝTLAK
  - GRAVITAČNÍ KANALIZACE
  - POZVOUJÍCÍ PÍNE VODY

**LEGENDA**

- SOUCASNÝ STAV**
- STAVEBNÍ / STAVEBNĚ - TECHNOLÓGICKE OBJEKTY
  - JEDNOTNÁ KANALIZACE
  - DEŠTOVÁ KANALIZACE
  - VODOVOD

SO 01 KANALIZAČNÍ VÝTLAK  
SO 02 ČS OV LETIŠTĚ

HLAVNĚNÍ ING. PRŮCHA	ZODPOVĚDNÝ PROJEKT ING. PRŮCHA	VYPRACOVAL ING. PRŮCHA	KRESKA ING. PRŮCHA	KONTROLOVAL	SKLADNĚ NWA 1 ČESKÉ BUDĚJOVICE 370 01 06 365 775 111
INVESTOR JIHOČESKÝ KRAJ	OBEC ČESKÉ BUDĚJOVICE	ZAK. Č. 1012-B1	FORMÁT 3 x A4	ROZMĚR 1:2000	ČÍSLO 1
OBJEKTY JIHOČESKÝ	OBEC ČESKÉ BUDĚJOVICE	PROJEKT 04/2022	STUPĚŇ DÍPŠ	VERZE 1	ČÍSLO C
<b>JIHOČESKÉ LETIŠTĚ ČESKÉ BUDĚJOVICE LIKVIDACE ODPADNÍCH VOD SITUACE ŠIRŠÍCH VZTAHŮ</b>					

PREPOMENUTÉ  
PLÁNY



## Smlouva o převodu práv a povinností

č. smlouvy vlastníka

č. smlouvy provozovatele

### Statutární město České Budějovice

se sídlem nám. Přemysla Otakara II. 1/1, 370 92 České Budějovice  
zastoupené doc. Dr. Ing. Dagmar Škodovou Parmovou, primátorkou města  
IČO: 00244732

jako vlastník kanalizace a vodovodu,

dále jen „**vlastník**“

na straně jedné

a

### ČEVAK a. s.

se sídlem Severní 2264/8, 370 10 České Budějovice

zastoupená Ing. Martinem Kalačem, předsedou představenstva

IČO: 60849657

zapsáno v obchodním rejstříku vedeném u Krajského soudu v Českých Budějovicích oddíl B, vložka 657

jako provozovatel kanalizace a vodovodu,

dále jen „**provozovatel**“

na straně druhé

dále společně jako „**smluvní strany**“

#### I.

1. Smluvní strany spolu uzavřely dne 10. 10. 2017 Koncesní smlouvu o provozování vodohospodářské infrastruktury města České Budějovice č. 2017002182 (dále jen „Koncesní smlouva“).
2. Vlastník uzavřel dne ..... s ....., IČO: ....., se sídlem ....., **Dohodu vlastníků provozně souvisejících kanalizací č. ....** (dále jen „Dohoda vlastníků kanalizací“).

#### II.

1. Vlastník touto Smlouvou o převodu práv a povinností (dále jen „Smlouva“) převádí na provozovatele všechna práva a povinnosti vzniklá po dobu trvání této Smlouvy a vyplývající pro něj z Dohody vlastníků kanalizací s výjimkou práv uvedených v čl. 8, 9 a 10 Dohody vlastníků kanalizací. Provozovatel s tímto převodem výslovně souhlasí.
2. Obě smluvní strany shodně konstatují, že v souvislosti s touto Smlouvou nevznikají smluvním stranám žádné nároky na finanční či jiná plnění, tj. převod práv a povinností dle této Smlouvy se sjednává jako bezplatný. Tímto nejsou dotčena ujednání smluvních stran vyplývající z Koncesní smlouvy.
3. Vlastník se v souladu s příslušným ustanovením Dohody vlastníků kanalizací zavazuje o uzavření této Smlouvy informovat vlastníka provozně souvisejících kanalizací uvedeného v čl. I. odst. 2 této Smlouvy.

#### III.

1. Převod práv a povinností dle této Smlouvy trvá vždy pouze po dobu, po kterou s ním souhlasí obě smluvní strany.
2. V případě ukončení Dohody vlastníků kanalizací zaniká i tato Smlouva. O této skutečnosti se vlastník zavazuje bezodkladně informovat provozovatele.



3. Tato Smlouva je sepsána ve dvou vyhotoveních, po jednom pro každou smluvní stranu a nabývá platnosti dnem podpisu obou smluvních stran a účinnosti dnem jejího uveřejnění v registru smluv dle zákona č. 340/2015 Sb.
4. Smluvní strany berou na vědomí, že za podmínek vyplývajících ze zákona č. 340/2015 Sb., v platném znění, podléhá tato Smlouva uveřejnění v registru smluv, přičemž uveřejnění dle tohoto zákona zajistí vlastník způsobem, v rozsahu a ve lhůtách z něho vyplývajících. Smluvní strany si ujednávají, že vlastník je oprávněn bez omezení provést uveřejnění úplného znění této Smlouvy včetně všech příloh v registru smluv i v případě, že povinnost k jejímu uveřejnění ze zákona dle předchozí věty nevyplývá, jakož i uveřejnění na oficiálních webových stránkách města České Budějovice. Smluvní strany berou dále na vědomí, že vlastník je povinen tuto Smlouvu či skutečnosti z ní vyplývající uveřejnit nebo poskytnout třetím osobám, pokud takový postup vyplývá z příslušných právních předpisů. Pro účely uveřejňování či poskytování dle předchozích vět smluvní strany současně shodně prohlašují, že žádnou část této Smlouvy nepovažují za své obchodní tajemství bránící jejímu uveřejnění či poskytnutí. Ujednání dle tohoto odstavce se vztahují i na všechny případné dodatky k této Smlouvě, jejichž prostřednictvím je tato Smlouva měněna či ukončována.
5. Uzavření této Smlouvy bylo v souladu se zákonem č. 128/2000 Sb., o obcích (obecní zřízení), ve znění pozdějších předpisů, schváleno usnesením Rady města České Budějovice č. ....ze dne .....
6. Smluvní strany prohlašují, že tuto Smlouvu uzavřely dle své pravé a svobodné vůle, vážně a srozumitelně, nikoliv v tísní a za nápadně nevýhodných podmínek, na důkaz čehož připojují své vlastnoruční podpisy.

V Českých Budějovicích dne

V Českých Budějovicích dne

.....  
doc. Dr. Ing. Dagmar Škodová Parmová  
primátorka  
**Statutární město České Budějovice**

.....  
Ing. Martin Kalač  
předseda představenstva  
**ČEVAK a. s.**