


HUSOVA 40

PŘÍLOHA č. 1

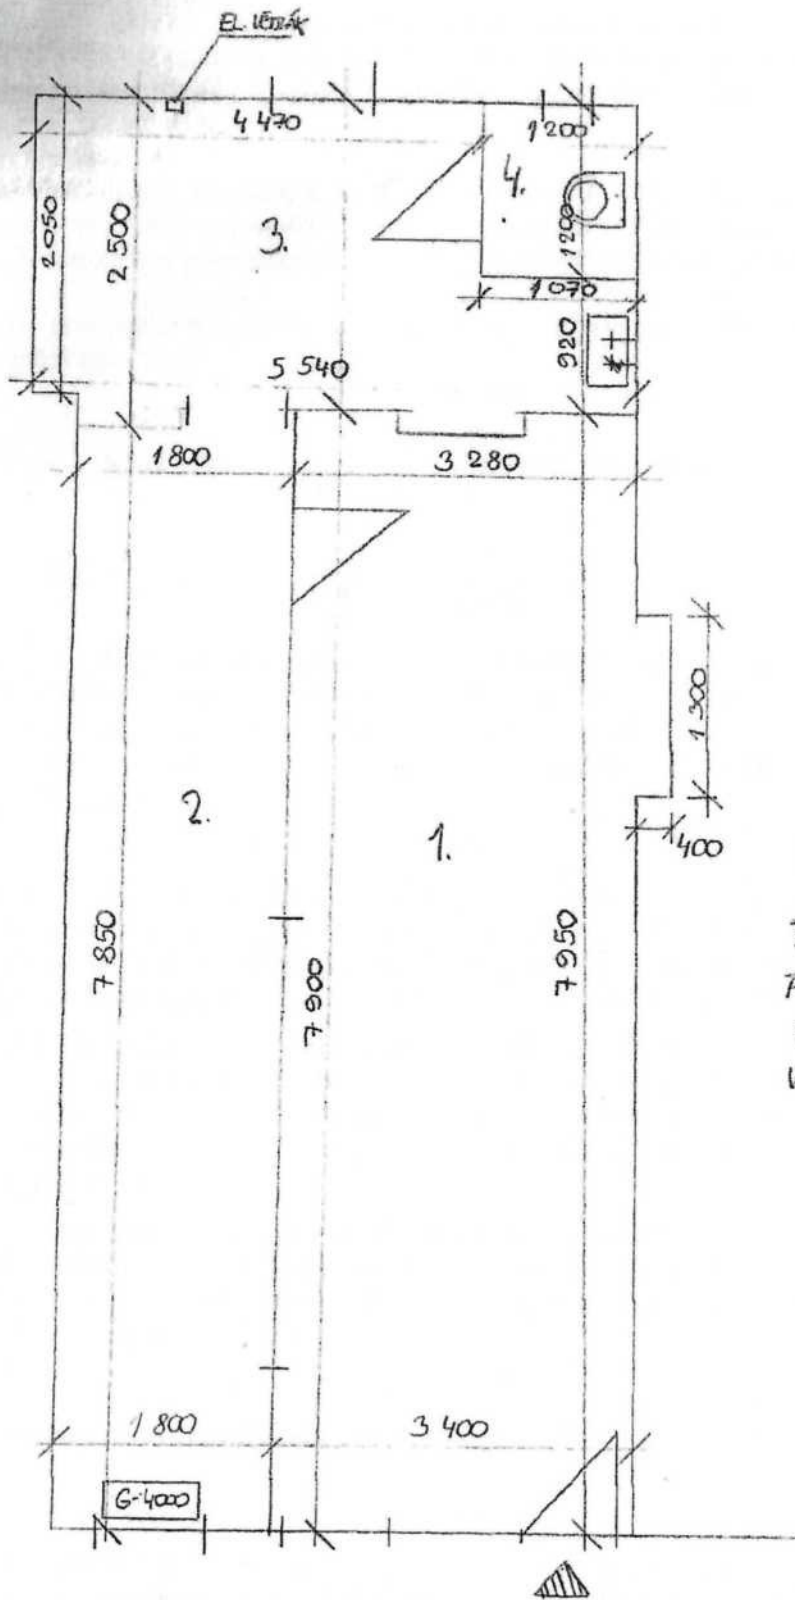

- 1 - PRODEJNA 27,03 m²
- 2 - ZÁZEMÍ PR. 14,13 m²
- 3 - SKLAD 12,50 m²
- 4 - WC 1,28 m²
- Σ 54,94 m²

vydání:

PLYN. TOPIDLO
PŘŮT. OHŘEVACÍ ÚJEDY
UMÝVADLO
WC + SPLACHOVACÍ

ZAMĚŘENO 14.3.2003

Yhrant