

VÝKAZ DOSAVADNÍHO A NOVÉHO STAVU ÚDAJŮ KATASTRU NEMOVITOSTÍ


Dosavadní stav			Nový stav													
Označení pozemku parc. číslem	Výměra parcely		Druh pozemku	Označení pozemku parc. číslem	Výměra parcely		Druh pozemku	Typ stavby	Způsob využití	Způsob využití	Způsob využití	Porovnání se stavem evidence právních vztahů				
	ha	m <sup>2</sup>			Způsob využití	ha						m <sup>2</sup>	Způsob využití	Díl přechází z pozemku označeného v katastru nemovitostí	dřívější poz. evidenci	Číslo listu vlastnictví
52/1												52/1		219		

Oprávněný: Dle listiny

Druh věcného břemene: právo vjezdu na pozemek pro údržbu, provoz a odstraňování poruch el. zařízení

**Seznam souřadnic (S - JTSK)**  
souřadnice pro zápis do KN

číslo b.	Y	X	k.k.	poznámka
14	526208.40	1173232.82	3	hranice věc.břemene
15	526207.66	1173232.15	3	hranice věc.břemene
16	526212.17	1173226.73	3	hranice věc.břemene
17	526212.93	1173227.39	3	hranice věc.břemene

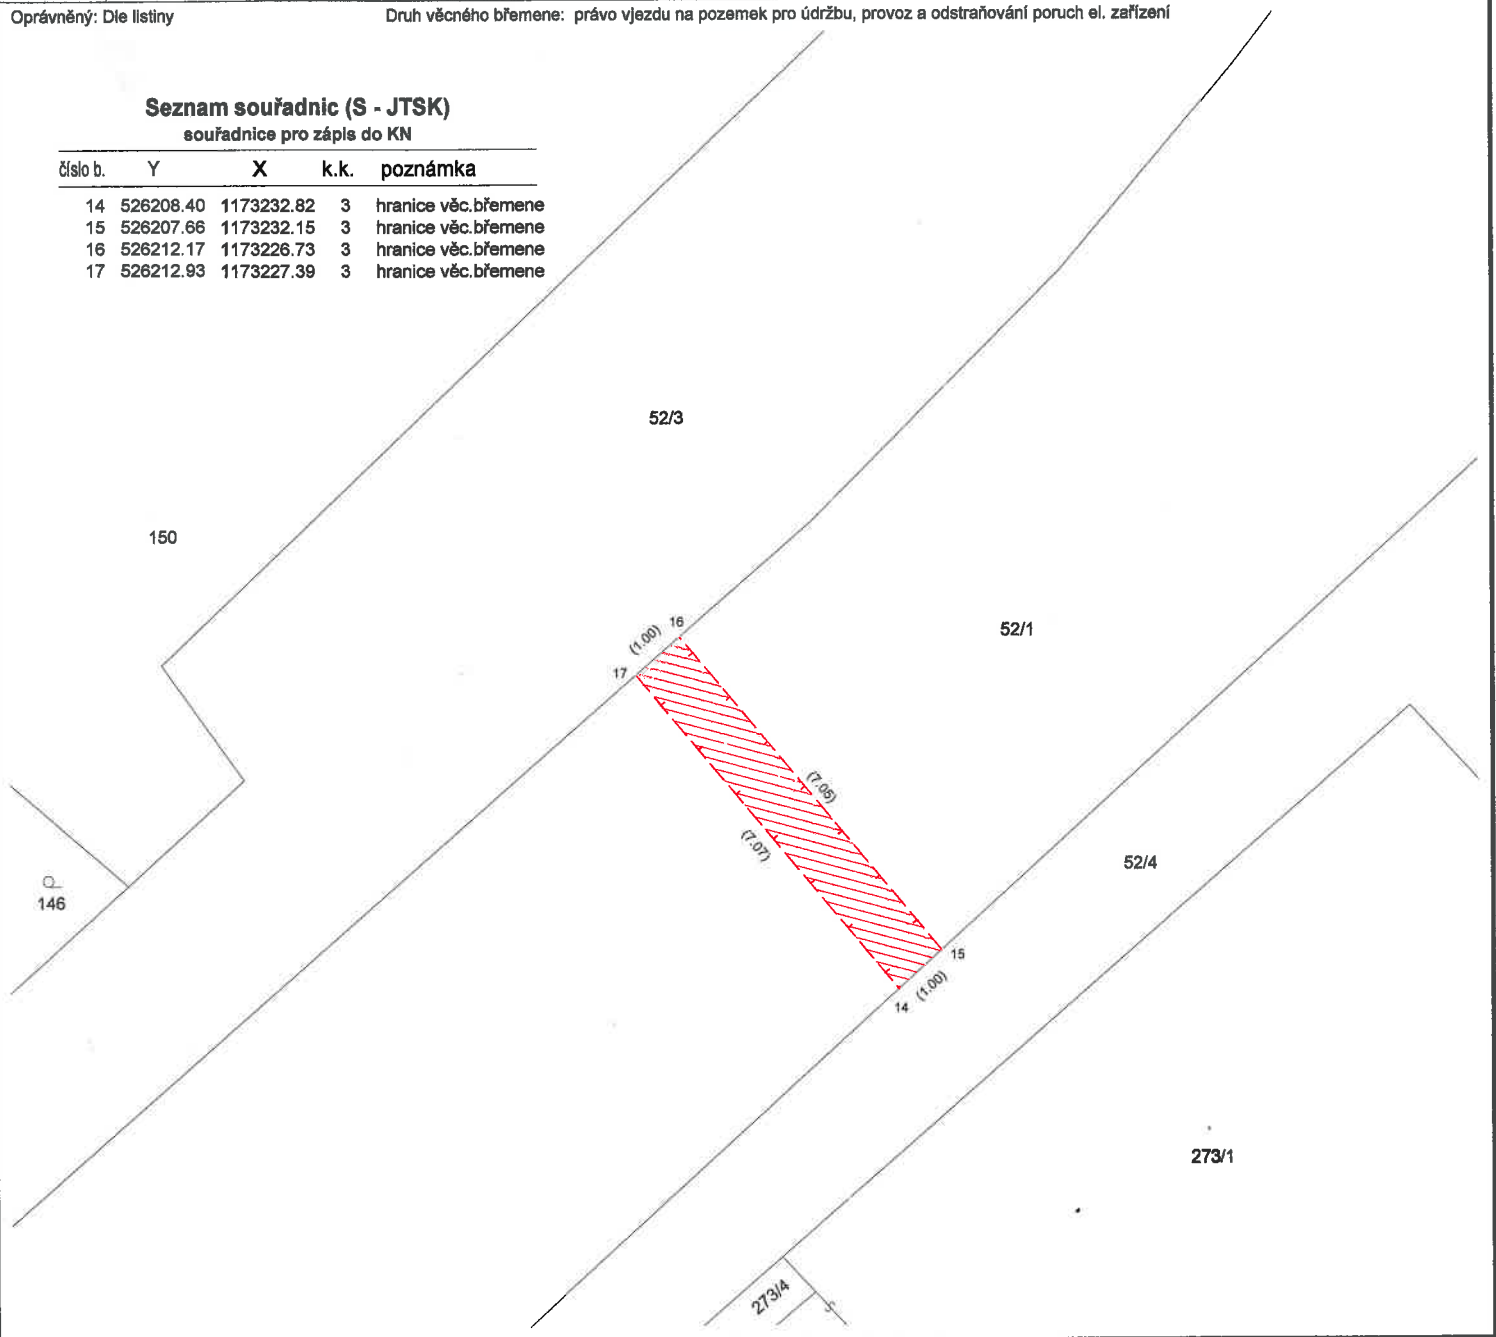

**GEOMETRICKÝ PLÁN pro**

vymezení rozsahu věcného břemene k části pozemku

Geometrický plán ověřil úředně oprávněný zeměměřičský inženýr:

Jméno, příjmení: Ing. Radovan Koplík

Číslo položky seznamu úředně oprávněných zeměměřičských inženýrů: 1780 / 1998

Dne: 24.03.2017 Číslo: 20 / 2017

Náležitosti a přesnosti odpovídá právním předpisům.

Geometrický plán ověřil úředně oprávněný zeměměřičský inženýr:

Jméno, příjmení: Ing. Radovan Koplík

Číslo položky seznamu úředně oprávněných zeměměřičských inženýrů: 1780 / 1998

Dne: 30.03.2017 Číslo: 20 / 2017

Tento stejnopis odpovídá geometrickému plánu v elektronické podobě uloženému v dokumentaci katastrálního úřadu

Vyhotovitel: Ing. Radovan Koplík, K - GEO  
TŘIDA 3. KVĚTNA 808  
783 02 ZLÍN 4  
IČO: 686 04 408

Číslo plánu: 273 - 027 / 2017

Okres: Zlín

Obec: Šarovy

Kat. území: Šarovy

Mapový list: Napajedla 0 - 6 / 41

Dosavadním vlastníkům pozemků byla poskytnuta možnost seznámit se v terénu s průběhem navrhovaných nových hranic, které byly označeny předepsaným způsobem

Katastrální úřad souhlasí s očíslováním parcel.

KÚ pro Zlínský kraj  
KP Zlín  
Ing. Lenka Mikošková  
PGP-587/2017-705  
2017.03.30 10:48:21 CEST

