



S2023483

zu:
VSMpl:
4x8dž:
06.06.2023 13:31:25**SMLOUVA****o smlouvě budoucí o zřízení služebnosti**

uzavřená podle ustanovení § 1785 a násl. a § 1267 a násl. zákona č. 89/2012 Sb., občanský zákoník, ve znění pozdějších předpisů, a zákona č. 274/2001 Sb., o vodovodech a kanalizacích, ve znění pozdějších předpisů

č í s l o : 2 0 2 3 / 0 0 3 4 6 9 / S B S**(dále jen „smlouva“)****Smluvní strany:**

budoucí povinný: **statutární město Plzeň**
adresa: náměstí Republiky 1, Plzeň, PSČ 301 00
IČO: 00 07 53 70
DIČ: CZ00075370
bankovní spojení: Komerční banka, a.s.
číslo účtu: 4819490237/0100
zastoupené: panem Ing. Milanem Sterlym, ředitelem SPRÁVY VEŘEJNÉHO STATKU MĚSTA PLZEŇ, příspěvkové organizace, na základě plné moci č. j. ZM – 123/2022 ze dne 25. října 2022
(dále jen „**budoucí povinný**“)

a

budoucí oprávněný: **VODÁRNA PLZEŇ a.s.**
sídlo: Malostranská 143/2, Doudlevice, Plzeň, PSČ 326 00
zapsaná v obchodním rejstříku vedeném u Krajského soudu v Plzni, oddíl B, vložka 574
IČO: 252 05 625
DIČ: CZ25205625
IDDS: ktuciif
zastoupená: panem Ing. Jiřím Kozohorským, MBA, generálním ředitelem, na základě pověření ze dne 20. června 2022
(dále jen „**budoucí oprávněný**“)

a

investor: **NOVÁ PAPIRNA , a.s.**
sídlo: Východní Předměstí 173, Plzeň, PSČ 326 00
zapsaná v obchodním rejstříku vedeném u Krajského soudu v Plzni, oddíl B, vložka 1431
IČO: 280 14 111
DIČ: CZ28014111
IDDS: kvqeux6
zastoupená: panem Martinem Hrubým, členem správní rady a Ing. Jaroslavem Jiříčkou, členem správní rady
(dále jen „**investor**“)

uzavírají tuto smlouvu o budoucí smlouvě o zřízení služebnosti.

I.

Předmět smlouvy

1. Budoucí povinný je vlastníkem pozemků v obci Plzeň:

- pozemek p. č. 5410/1, k. ú. Plzeň
- pozemek p. č. 5410/4, k. ú. Plzeň

zapsaných na LV č. 1 pro obec Plzeň u Katastrálního úřadu pro Plzeňský kraj, Katastrální pracoviště Plzeň-město (dále jen „služebné pozemky“).

2. Budoucí oprávněný je budoucím vlastníkem **vodovodního řadu DN 150**, jehož část v délce cca 212 m je umístěna ve služebných pozemcích p. č. 5410/1 a p. č. 5410/4, oba v k. ú. Plzeň (dále jen „inženýrská síť“), a jehož uložení realizuje investor v rámci stavby pod označením:

„Vodovod, ul. Habrová, Plzeň“

(dále jen „stavba“). Umístění inženýrské sítě na služebném pozemku je graficky znázorněno v příloze č. 1 smlouvy.

3. Investor se zavazuje předložit budoucímu povinnému do 6 měsíců, ode dne vzniku oprávnění užívat dokončenou inženýrskou síť podle stavebního zákona, výzvu k uzavření smlouvy o zřízení služebnosti ve smyslu této smlouvy, jejíž přílohou bude

- a) doklad o oprávnění užívat inženýrskou síť podle stavebního zákona, bude-li příslušným správním orgánem vydáno,
- b) geometrický plán pro vymezení rozsahu věcného břemene k části služebných pozemků ve 3 originálech, 3 kopiích a v digitální podobě,
- c) tabulka jednotlivých typů sítí ve vlastnictví budoucího oprávněného, stanovení délky inž. sítě v každém služebném pozemku (v m), plochy šachet (v m²) a konečný seznam nadzemních zařízení (dotčený pozemek, počet, typ, umístění atd.), týkající se inž. sítě dle čl. I. odst. 2 této smlouvy pro ocenění služebnosti dle článku II. odst. 5 této smlouvy.

4. Smluvní strany se zavazují uzavřít do 6 měsíců, od obdržení obsahově správné výzvy k uzavření smlouvy ve smyslu čl. I. odst. 3 smlouvy, smlouvu o zřízení služebnosti inženýrské sítě (dále jen „smlouva o zřízení služebnosti“), za podmínek sjednaných v této smlouvě. Návrh smlouvy o zřízení služebnosti zašle budoucí povinný budoucímu oprávněnému a investorovi do 3 měsíců od obdržení obsahově správné výzvy k uzavření smlouvy ve smyslu čl. I. odst. 3 smlouvy.

5. Investor se zavazuje dokončit stavbu nejpozději 31. prosince 2025. V případě, že nebude stavba do 31. prosince 2025 zahájena, pozbývá k tomuto datu tato smlouva účinnosti.

6. Pokud budoucí oprávněný převede vlastnictví k inženýrské síti před uzavřením smlouvy o zřízení služebnosti, zavazuje se zajistit, aby nový vlastník uzavřel smlouvu o budoucí smlouvě stejného znění, popř. rovnou smlouvu o zřízení služebnosti (bude-li již stavba existovat) za týchž podmínek, a to do 60 dnů ode dne převodu vlastnictví. Budoucí povinný se zavazuje uzavřít smlouvu o budoucí smlouvě stejného znění, popř. rovnou

smlouvu o zřízení služebnosti (bude-li již stavba existovat) za týchž podmínek, a to do 60 dnů ode dne převodu vlastnictví s novým vlastníkem stavby.

II.

Podstatné náležitosti smlouvy o zřízení služebnosti

1. Předmětem smlouvy o zřízení služebnosti bude zřízení služebnosti inženýrské sítě – vodovodu ve prospěch budoucího oprávněného, spočívající v právu umístit inženýrskou síť na/v služebných pozemcích, následně ji provozovat, udržovat, opravovat, upravovat, modernizovat, zlepšovat výkonnost a obnovovat, a to buď samostatně a/nebo pověřenou třetí osobou, a za tím účelem vstupovat a vjíždět na služebné pozemky.
2. Služebnost bude zřízena k části služebných pozemků. Rozsah služebnosti bude vymezen geometrickým plánem, který bude nedílnou součástí smlouvy o zřízení služebnosti. Náklady na pořízení geometrického plánu nese investor.
3. Služebnost bude zřízena na dobu neurčitou.
4. Budoucí povinný se zaváže služebnost strpět a budoucí oprávněný se zaváže služebnost přijmout.
5. Služebnost bude zřízena za jednorázovou úplatu. Tato jednorázová úplata bude tvořena součtem dílčích cen pro jednotlivé pozemky zařazené do níže uvedených kategorií:
 1. kategorie: zastavěné, zastavitelné pozemky, komunikace a lesní pozemky dle platného územního plánu
 2. kategorie: ostatní pozemky, které nelze zařadit do 1. kategorieDílčí cena je součin délky inženýrské sítě ve služebných pozemcích (měřeno v ose inženýrské sítě) a ceny za běžný metr dle kategorie pozemků a typu inženýrské sítě.
Cena za běžný metr inženýrské sítě bude stanovena podle přílohy č. 3 „Instrukce MMP QI 63-03-01 Zřizování věcných břemen“, ve znění platném ke dni obdržení obsahově správné a úplné výzvy k uzavření smlouvy o zřízení služebnosti. Cena bude navýšena o příslušnou sazbu DPH.
6. Vzájemně dohodnutá úplata bude investorem uhrazena budoucímu povinnému na základě běžného daňového dokladu, který budoucí povinný vystaví do 15 dnů ode dne podpisu smlouvy o zřízení služebnosti všemi smluvními stranami.
7. Budoucí oprávněný neponese náklad na zachování a opravy služebných pozemků, nebude povinen zajišťovat ani hradit náklady na běžnou údržbu ani jiným způsobem se podílet či přispívat na zachování služebných pozemků, s výjimkou uvedení pozemků do původního stavu v případě provádění činnosti na služebných pozemcích při výkonu práv ze služebnosti.

III.

Další ujednání smlouvy o zřízení služebnosti

A. Povinnosti budoucího oprávněného:

Ve smlouvě o zřízení služebnosti budou sjednány tyto další povinnosti budoucího oprávněného:

Obecné podmínky

1. Oprávněný se zavazuje dodržovat při provádění prací na pozemcích povinného podmínky sjednané touto smlouvou, platné právní předpisy, příslušné technické normy (ČSN, TP, TKP) a provádět je v souladu se schválenou projektovou dokumentací, stanovisky povinného a příslušným rozhodnutím stavebního úřadu. V opačném případě je oprávněný povinen k výzvě povinného odstranit takto vzniklý závadný stav a nahradit povinnému škodu, která mu v souvislosti s porušením výše uvedených povinností vznikne.
2. Oprávněný se zavazuje, že na pozemky povinného neumístí jiná než povinným odsouhlasená nadzemní zařízení. Za jeho případné umístění poskytne povinnému náhradu podle ceníku povinného upravujícího ceny za zřízení služebnosti, platného k okamžiku umístění zařízení.
3. Oprávněný se zavazuje respektovat při provádění činnosti na pozemcích povinného veškerý majetek povinného a postupovat tak, aby nedošlo k jeho poškození.
4. Oprávněný se zavazuje před zahájením prací, které bude provádět na pozemcích povinného, vytýčit v terénu trasy inženýrských sítí povinného.
5. Oprávněný se zavazuje svoji činnost na služebných pozemcích koordinovat s činností povinného. Oprávněný a povinný se dohodli předložit si vzájemně nejpozději do konce měsíce března každého roku časový harmonogram plánovaných investičních prací, které si vyžádají vstup na služební pozemky a na jejich základě koordinovat provádění prací na služebných pozemcích s cílem jejich minimalizace.
6. Oprávněný se zavazuje vždy viditelně označit inženýrskou síť (pokud se nejedná o bezvýkopovou technologii uložení inženýrské sítě) uloženou ve služebných pozemcích nebo kolektoru v souladu s právními předpisy (normami) tak, aby bylo při výkopových nebo jiných pracích včas patrné, kde se nachází a předešlo se tak jejímu poškození.
7. Oprávněný se zavazuje učinit opatření pro bezpečný pohyb osob v místě stavby.
8. Oprávněný se zavazuje oznámit povinnému každý vstup na služební pozemky, ke kterému je oprávněn z této smlouvy, šetřit co nejvíce jeho majetek, v případě provádění prací na služebných pozemcích v souvislosti se zřizováním a provozem inženýrské sítě uvést na vlastní náklad služební pozemky do předchozího stavu, a to způsobem odpovídajícím standardním technologickým postupům, které používá povinný. Vstupem na služební pozemky je myšlen vstup, při němž dojde k narušení povrchu ve větší míře než při běžném užívání.
9. Oprávněný se zavazuje oznamovat vstup na služební pozemky minimálně sedm dní předem. Současně s oznámením o vstupu na služební pozemky uvede oprávněný charakter, rozsah, předpokládaný termín provádění prací a jejich zhotovitele. Oprávněný se zavazuje před vstupem protokolárně převzít a následně předat služební pozemky, za tím účelem vyzve s dostatečným předstihem povinného. Součástí protokolu, kterým bude oprávněný předávat služební pozemky zpět, bude doklad o provedení příslušných zkoušek dle technických a technologických předpisů. Povinný se zavazuje za předpokladu splnění uvedených podmínek předat a převzít pozemky na výzvu oprávněného.
10. V případě havárie je oprávněný povinen oznámit vstup na služební pozemky povinnému bez zbytečného odkladu e-mailovou zprávou na adresu svsinfo@plzen.eu a nejdéle do tří pracovních dnů od vzniku havárie doplnit toto oznámení o vstupu na služební pozemky tak, že oprávněný uvede charakter, rozsah prováděných prací a jejich

zhotovitele. Oprávněný se zavazuje protokolárně předat služební pozemky, za tím účelem vyzve s dostatečným předstihem povinného. Součástí protokolu, kterým bude oprávněný předávat služební pozemky zpět, bude doklad o provedení příslušných zkoušek dle technických a technologických předpisů. Povinný se zavazuje za předpokladu splnění uvedených podmínek převzít pozemky na výzvu oprávněného.

11. Pokud klimatické nebo jiné podmínky v době provádění prací na služebních nebo bezprostředně přilehlých pozemcích neumožní dodržet standardní technologické postupy pro uvedení služebních pozemků do původního či náležitého stavu, je oprávněný povinen zajistit alespoň jejich provizorní opravu a udržovat je až do provedení konečné úpravy v provozuschopném stavu. Konečnou úpravu do předchozího stavu je oprávněný povinen provést bez zbytečného odkladu.
12. Oprávněný poskytuje na kvalitu prací, kterými uvedl služební a další stavbou dotčené pozemky povinného do předchozího stavu, záruku 5 let od jejich protokolárního předání, tedy zavazuje se, že po tuto dobu bude výsledek činnosti způsobilý k použití pro obvyklý účel a/nebo že si zachová obvyklé vlastnosti. Povinný je povinen oznámit vadu oprávněnému písemně bez zbytečného odkladu poté, co ji mohl při dostatečné péči zjistit. Povinný má právo na bezplatné odstranění vady. Pro další práva a povinnosti z této záruky se použijí analogicky ustanovení o záruce zhotovitele podle občanského zákoníku.
13. V případě, že dojde k odkrytí inženýrské sítě povinným nebo třetí osobou v souvislosti s jejich činností na služebních pozemcích, zavazuje se oprávněný, bude-li k tomu povinným vyzván, provést kontrolu inženýrské sítě a v případě potřeby ji uvést do náležitého stavu tak, aby nemusel provádět plánovanou opravu v následujících 5-ti letech po provedení kontroly. Kontrola bude provedena za účasti zástupce povinného a bude o ní pořízen zápis.
14. V případě, že oprávněný vstoupí na pozemky, na nichž se nachází vybudovaná či opravená komunikace nebo jiná stavba (dílo) v záruce, odpovídá za vady, za které neodpovídá zhotovitel díla v rámci záruky z důvodu vstupu oprávněného.
15. Pokud bude oprávněný provádět svoji činnost v blízkosti základní školy (dále jen „ZŠ“) nebo mateřské školy (dále jen „MŠ“) je oprávněný vždy povinen projednat a koordinovat termín a rozsah své činnosti se statutárním zástupcem příslušné ZŠ (MŠ), tak aby nedošlo k omezení provozu ZŠ (MŠ) a ohrožení bezpečnosti žáků ZŠ (MŠ). V případě výkopových prací před školou musí být zajištěn bezpečný vstup do objektu školy a zabezpečen výkop proti pádu a zranění osob. Oprávněný písemně informuje vedení příslušné školy o započatí prací s minimálně dvoutýdenním předstihem a sdělí současně jméno i kontakt odpovědného stavbyvedoucího.

Komunikace

16. Oprávněný se zavazuje při faktickém výkonu práv dle této smlouvy neznečišťovat pozemní komunikace. Pokud se tak stane, zavazuje se zajistit na své náklady znečištění odstranit.
17. Oprávněný se zavazuje při obnově zpevněných povrchů komunikací dodržet Plzeňský standard komunikací, pokud se smluvní strany nedohodnou jinak.
18. Oprávněný je povinen znovu použitelný materiál vybouraný při provádění prací na pozemních komunikacích (frézovanou živici, dlažbu, obrubníky atd.) ukládat na skládku určenou povinným.

Veřejné osvětlení a světelná signalizace

19. Pokud se v místě stavby nachází kabelový rozvod veřejného osvětlení (dále jen „VO“) v zemi, zjistí si oprávněný u povinného jeho polohu. Existenci rozvodu VO si ověří oprávněný u povinného. Zahájení výkopu ohlásí předem povinnému. V ochranném pásmu kabelů VO budou prováděny výkopové práce ručně. Při poškození kabelu nebo jiného zařízení VO je povinen ihned informovat dispečink VO, který zjedná odstranění závady na náklady oprávněného. Před záhozem kabelu VO je oprávněný povinen vyzvat povinného ke kontrole jeho uložení. Oprávněný bere na vědomí, že zařízení VO, ačkoli je v denních hodinách obvykle bez napětí, je nutno považovat za elektrické zařízení v plném rozsahu, neboť může být v kterékoliv denní době dálkově zapnuto! Jakékoliv manipulace na stávajícím zařízení VO je proto možno provádět teprve po souhlasu povinného a zhotovitele zajišťujícího údržbu VO.
20. Oprávněný se zavazuje veškeré zásahy do VO předem oznámit povinnému a projednat je se zhotovitelem zajišťujícím údržbu VO.
21. Oprávněný bere na vědomí, že v místě stavby se mohou nacházet v zemi kabelové rozvody světelného signalizačního zařízení (dále jen „SSZ“) a součástí tras SSZ mohou být i metalické kabely městského kamerového systému (dále jen „MKS“). Oprávněný je povinen zahájení výkopu ohlásit předem povinnému. V ochranném pásmu 0,5 m na každou stranu od vytyčeného kabelu SSZ se oprávněný zavazuje provádět výkopové práce ručně. Při poškození kabelu nebo jiného zařízení SSZ se oprávněný zavazuje informovat povinného. Před záhozem kabelu se oprávněný zavazuje vyzvat povinného ke kontrole jeho uložení. Oprávněný bere na vědomí, že zařízení SSZ je nutné považovat za elektrické zařízení v plném rozsahu, neboť může být kdykoli zapnuto. Jakékoli manipulace je oprávněný povinen provádět teprve po souhlasu povinného a zhotovitele zajišťujícího provoz SSZ.

Vodovod a kanalizace

22. Pokud se v místě stavby nachází vodohospodářská infrastruktura ve vlastnictví povinného, zavazuje se oprávněný v souladu se zákonem č. 274/2001 Sb., o vodovodech a kanalizacích, respektovat v místě stavby veškeré vodohospodářské sítě a dodržet ČSN 73 6005, Prostorové uspořádání sítí technické vybavenosti.
23. Výše uvedené ustanovení je nutné respektovat i ve vztahu k dešťové kanalizaci a souvisejícímu odvodnění.
24. Oprávněný se zavazuje před zahájením výkopových prací vytyčit trasu vodohospodářské infrastruktury.
25. Oprávněný se zavazuje provádět činnosti tak, aby nedošlo k zanesení uličních vpustí.
26. Oprávněný se zavazuje při provádění zemních prací zamezit vniku výkopového materiálu do kanalizačního systému. Pokud by k tomu přesto došlo, je oprávněný (případně zhotovitel stavby), povinen neprodleně zajistit vyčištění kanalizace v nezbytném rozsahu.

Optické kabely

27. V případě, že se v místě stavby nachází rozvod optických kabelů v majetku či správě povinného, nebo jím pověřeného správce, je oprávněný povinen zajistit při realizaci

stavby ochranu tohoto rozvodu optických kabelů a dodržet ČSN 73 6005, Prostorové uspořádání sítí technické vybavenosti. Polohu rozvodu si oprávněný zjistí u povinného. V případě předpokládaného kontaktu s optickými kabely se oprávněný zavazuje provádět zemní práce ručně. Optické kabely včetně chrániček musí zůstat nedotčeny. V případě odhalení optických kabelů je oprávněný povinen vyzvat povinného k jejich kontrole. Pokud během prací dojde k poškození optických kabelů, je oprávněný povinen neprodleně informovat povinného. Bez kontroly povinného nesmí být provedeno zasypání výkopu. Provedení opravy poškozené sítě povinného zajistí povinný na náklady oprávněného.

Kolektory

28. V případě, že se v místě stavby nebo v její bezprostřední blízkosti nachází kolektor ve vlastnictví povinného, zavazuje se oprávněný při provádění činnosti na pozemcích povinného respektovat kolektor a ponechat pozemky povinného (mimo vymezené staveniště) přístupnými za účelem provádění oprav a údržby kolektoru.
29. Pokud dojde k poškození stropního panelu, je oprávněný povinen stropní panel nahradit novým. Místo styku stropního panelu a stěny kolektoru je oprávněný povinen zatěsnit a přeizolovat. Pokud dojde k odkrytí kolektoru, je oprávněný povinen provést opravu hydroizolace tak, aby nedocházelo k zatékání vody.

Infrastruktura městské hromadné dopravy

30. Pokud se v místě stavby nachází nebo budou nacházet trasy kabelových rozvodů trakčních kabelů nebo trakčního vedení městské hromadné dopravy (dále jen „MHD“), zavazuje se oprávněný zajistit jejich ochranu. Zahájení výkopu v blízkosti zemních kabelů trakčního vedení MHD se oprávněný zavazuje ohlásit povinnému. V ochranném pásmu kabelů bude provádět oprávněný výkopové práce ručně. Vždy před záhozem kabelu vyzve oprávněný provozovatele MHD ke kontrole jeho uložení a protokolárnímu potvrzení nezávadného stavu. Jakékoli manipulace s kabely a vedením provozovatele MHD je oprávněný provádět teprve po souhlasu povinného nebo provozovatele MHD.
31. Oprávněný se zavazuje provádět činnost na pozemku povinného tak, aby nedošlo k ohrožení stability trakčních sloupů MHD.
32. Pro případ, že to nebude příslušným silničním úřadem povoleno, zavazuje se oprávněný provádět činnosti na pozemku povinného tak, aby nedošlo k omezení provozu MHD.

B. Povinnosti budoucího povinného:

Ve smlouvě o zřízení služebnosti budou sjednány tyto další povinnosti budoucího povinného:

33. Povinný se zavazuje respektovat ochranné pásmo inženýrské sítě dle ustanovení a podmínek zákona č. 274/2001 Sb., o vodovodech a kanalizacích, ve znění pozdějších předpisů. V ochranném pásmu je zejména zakázáno vysazovat dřeviny a trvalé porosty, provádět terénní úpravy, provádět zemní práce, stavby, umísťovat konstrukce nebo jiné podobné zařízení či provádět činnosti, které omezují přístup k inženýrské síti nebo které by mohly ohrozit jejich technický stav nebo plynulé provozování, bez předchozího

písemného souhlasu oprávněného. Ochranné pásmo je vymezeno vodorovnou vzdáleností od vnějšího líce vodovodního potrubí nebo kanalizační stoky na každou stranu. Ochranné pásmo je dle zákona č. 274/2001 Sb., o vodovodech a kanalizacích, ve znění pozdějších předpisů, § 23, odst. 3, písmene:

- a) u vodovodních řadů a kanalizačních stok do průměru 500 mm včetně, 1,5 m,
 - b) u vodovodních řadů a kanalizačních stok nad průměr 500 mm, 2,5 m,
 - c) u vodovodních řadů a kanalizačních stok nad průměr 200 mm, jejichž dno je uloženo v hloubce větší než 2,5 m pod upraveným povrchem, se vzdálenosti podle písmene a) nebo b) od vnějšího líce potrubí zvyšují o 1 m.
34. Povinný se zavazuje při umísťování stavebních objektů na služebných pozemcích dodržovat ve vztahu ke stavbě inženýrské sítě oprávněnou normu ČSN 736005 – Prostorové uspořádání sítí technického vybavení.
35. Povinný se zavazuje umožnit oprávněnému nebo jím pověřené osobě přístup a příjezd technikou po služebných pozemcích k inženýrské síti.

C. Smluvní pokuty

36. Ve smlouvě o zřízení služebnosti bude sjednána smluvní pokuta tak, že za každý případ porušení povinnosti uvedené v čl. III., části A, odst. 8 smlouvy zaplatí oprávněný povinnému smluvní pokutu ve výši 5 000 Kč (*slovy: pět tisíc korun českých*). Zaplacení smluvní pokuty nebude mít vliv na povinnost oprávněného nahradit povinnému v plném rozsahu případnou újmu způsobenou porušením sankcionované povinnosti.

D. Další podmínky

37. Informační povinnosti dle smlouvy o zřízení služebnosti splní oprávněný zasláním e-mailové zprávy na adresu svsinfo@plzen.eu.

IV.

Ostatní závazky smluvních stran

1. Budoucí povinný v součinnosti s budoucím oprávněným podá po uzavření smlouvy návrh na zahájení řízení o vkladu práva ze služebnosti u příslušného katastrálního úřadu. Správní poplatek za návrh na zahájení řízení o povolení vkladu služebnosti do katastru nemovitostí uhradí investor.
2. Investor se zavazuje před zahájením stavebních prací za účelem sjednání podmínek užívání komunikace nebo veřejně přístupného pozemku v majetku budoucího povinného při realizaci inženýrské sítě uzavřít „**Dohodu o technických podmínkách**“. Návrh dohody připravuje SPRÁVA VEŘEJNÉHO STATKU MĚSTA PLZEŇ – oddělení zvláštního užívání, Klatovská tř. 12 (dohodu uzavírá investor, nikoli zhotovitel stavby).
3. Investor se zavazuje, že zajistí údržbu přípojek, na něž nebude zřízena služebnost, v souladu se zákonem, přičemž podmínky a požadavky budoucího povinného uvedené ve smlouvě se vztahují i na přípojky.
4. Investor bere na vědomí, že pokud realizuje inž. síť v rozporu se schválenou projektovou dokumentací nebo stanovisky budoucího povinného, není budoucí povinný povinen uzavřít smlouvu o zřízení služebnosti a je oprávněn požadovat odstranění stavby.

5. Podmínky specifikované v čl. III., části A této smlouvy jsou závazné i pro období do uzavření smlouvy o zřízení služebnosti. Vzhledem k tomu, že inženýrskou síť realizuje investor, je uvedenými podmínkami vázán od okamžiku uzavření této smlouvy do okamžiku protokolárního převzetí dokončené inženýrské sítě budoucím oprávněným. Od okamžiku převzetí dokončené inženýrské sítě od investora je pak uvedenými podmínkami vázán budoucí oprávněný.

V.

Závěrečná ustanovení

1. Vůle statutárního města Plzně k uzavření této smlouvy je dána stanoviskem Technického úřadu Magistrátu města Plzně č. j.: MMP/216888/23 ze dne 16. května 2023 vydaného na základě usnesení Rady města Plzně č. 1204 ze dne 14. prosince 2020, ve věci svěřené pravomoci Rady města Plzně Technickému úřadu Magistrátu města Plzně, Oddělení věcných břemen.
2. Smluvní strany berou na vědomí, že tato smlouva dle zákona č. 340/2015 Sb., o zvláštních podmínkách účinnosti některých smluv, uveřejňování těchto smluv a registru smluv (zákon o registru smluv), podléhá uveřejnění prostřednictvím registru smluv. Smluvní strany se dohodly, že smlouvu k uveřejnění prostřednictvím registru smluv zašle správci registru statutární město Plzeň, nejpozději do 30 dnů od jejího uzavření. Smluvní strany prohlašují, že skutečnosti uvedené v této smlouvě nepovažují za obchodní tajemství podle ust. § 504 zákona č. 89/2012 Sb., občanský zákoník, a udělují svolení k jejich užití a zveřejnění bez stanovení jakýchkoliv dalších podmínek.
3. Tato smlouva nabývá účinnosti dnem jejího uveřejnění prostřednictvím registru smluv dle zákona č. 340/2015 Sb., zákon o registru smluv.
4. Podpisem této smlouvy vzniká investorovi právo realizovat inženýrskou síť specifikovanou v č. I. odst. 2 po dobu účinnosti této smlouvy.
5. Práva a povinnosti smluvních stran neupravené v této smlouvě se řídí příslušnými ustanoveními zákona č. 89/2012 Sb., občanský zákoník, a zákona č. 274/2001 Sb., o vodovodech a kanalizacích.
6. Fyzické osoby, které tuto smlouvu jménem jednotlivých smluvních stran uzavírají, tímto prohlašují, že jsou plně oprávněny k jejímu platnému uzavření.
7. Tato smlouva je vyhotovena ve čtyřech stejnopisech, z nichž po jednom obdrží SPRÁVA VEŘEJNÉHO STATKU MĚSTA PLZNĚ, příspěvková organizace, Oddělení věcných břemen Magistrátu města Plzně, NOVÁ PAPÍRNA, a.s. a VODÁRNA PLZEŇ a.s.
8. Tuto smlouvu lze měnit pouze písemnou dohodou smluvních stran.
9. Nedílnou součástí smlouvy je příloha č. 1 - schéma umístění stavby

V Plzni dne 08-06-2023

V Plzni dne 26-06-2023

VODÁRNA PLZEŇ a.s.



Ing. Jiří Kozohorský, MBA


VODÁRNA PLZEŇ a.s. generální ředitel
Malostranská 143/2
326 00 Plzeň

⑤
Budoucí oprávněný

Statutární město Plzeň

**SPRÁVA VEŘEJNÉHO STATKU
MĚSTA PLZEŇ** ⑬
příspěvková organizace

Klatovská tř. 10 a 12, 301 00 PLZEŇ
IČ: 40526551 DIČ: CZ40526551

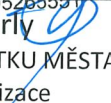

Ing. Milan Šterly
ředitel SPRÁVY VEŘEJNÉHO STATKU MĚSTA PLZEŇ,
příspěvkové organizace

Budoucí povinný

V Plzni dne 20.6.2023

NOVÁ PAPIRŇA, a.s.








Martin Hrubý
člen správní rady




Ing. Jaroslav Jiříčka
člen správní rady

Investor

videnční doložka dokumentu – pouze pro vnitřní potřeby Magistrátu města Plzně


Věc:	Budoucí smlouva o zřízení služebnosti				
Č.j., příp. číslo jiné aplikace:	2023/003469/SBS	Počet výtisků:	4	Počet stránek (včetně příloh):	11
Odpovídá:	Příkazce operace:	Identifikace:	Zařazení:	Datum:	Podpis:
ŘVÚ / TAJ MMP:	<input type="checkbox"/>	Mgr. Hynek Tomášek	ŘTÚ	22.6.2023	
Vedoucí odboru:	<input type="checkbox"/>	Ing. Lucie Jůzová	SVSMP	21-06-2023	
Vedoucí oddělení:	<input type="checkbox"/>	Bc. Andrea Schneiderová	SVSMP	21-06-2023	
Zpracovatel:		Lucie Králik Charuzová, DiS.	SVSMP	21-06-2023	
PRÁV / právník:		Mgr. Jana Šrámková	SVSMP	21-06-2023	
Správce rozpočtu:					
Usnesení (orgán, číslo, den):	MMP/216888/23 z 16. 05. 2023, usnesení RMP č. 1204 ze dne 14. 12. 2020				
Oprávnění k podpisu:	ředitel SVSMP – dle plné moci z 25. 10. 2022		Ověření podpisu (ano/ne):	ne	
Převzato KP:		Podepsáno dne:		Vráceno předkladateli:	

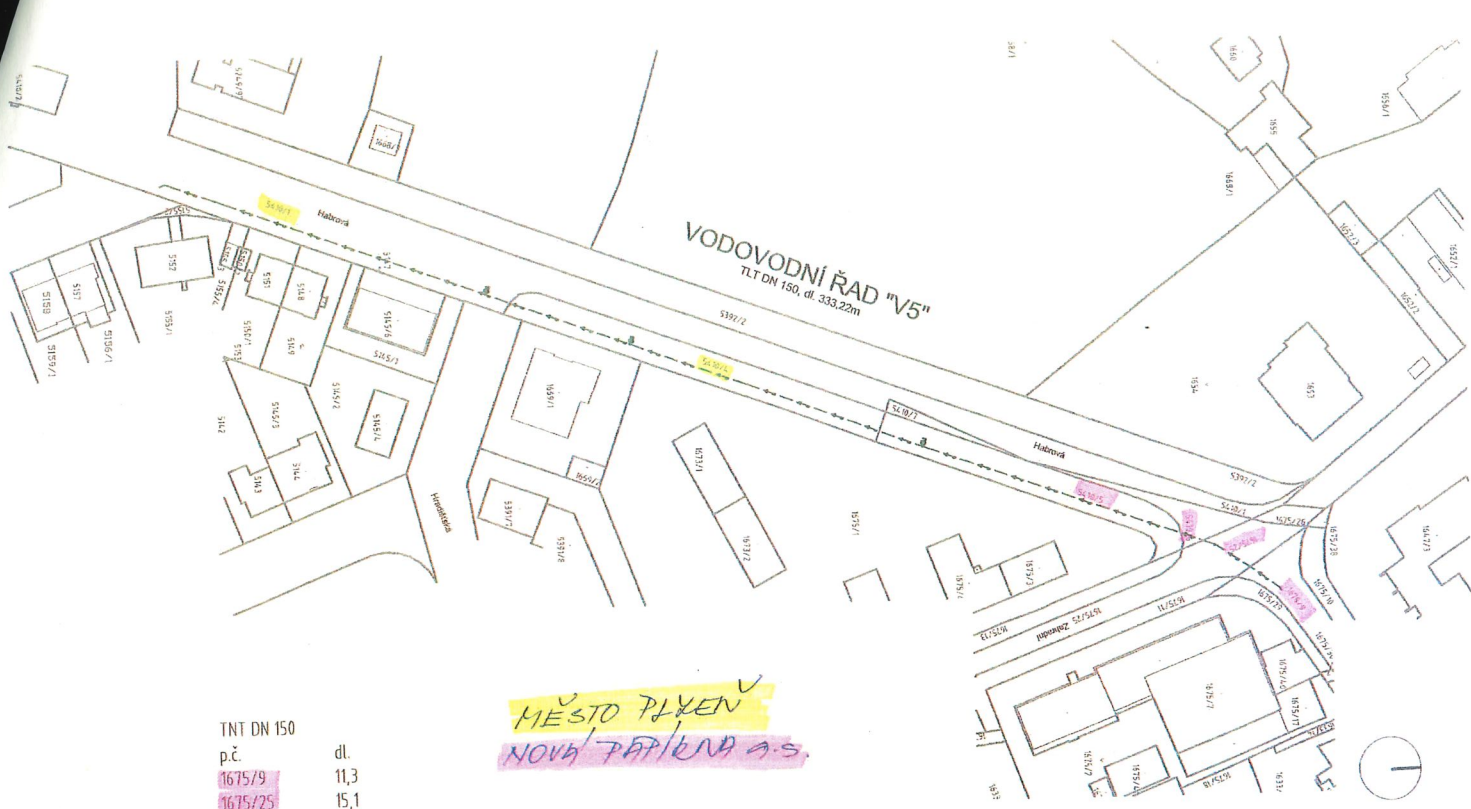

TNT DN 150	p.č.	dl.
	1675/9	11,3
	1675/25	15,1
	5410/6	6,5
	5410/5	88,6
	5410/4	108,7
	5410/1	103,1

MĚSTO PLZEŇ
NOVÁ PAPIŘNA A.S.

AKCE I
ZADAVATEL I
AUTOR I
PROJEKTANT I
HIP I
VYPRACOVAL I
DATUM I
STUPEŇ I
OBSAH I

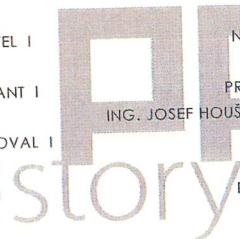

VODOVOD, UL. HABROVÁ, PLZEŇ
NOVÁ PAPIŘNA, ZAHRADNÍ 2, 326 00, PLZEŇ
WWW.PRO-STORY.CZ
PRO-STORY, PAPIŘNICKÁ 10, 326 00, PLZEŇ
ING. JOSEF HOUSKA, HOUSKA@PRO-STORY.CZ, 724104137
PETR KÖNIGSMARK
12/2022
DOKUMENTACE PRO PROVÁDĚNÍ STAVBY
D. VODOVOD I D.2 Situace 1:500