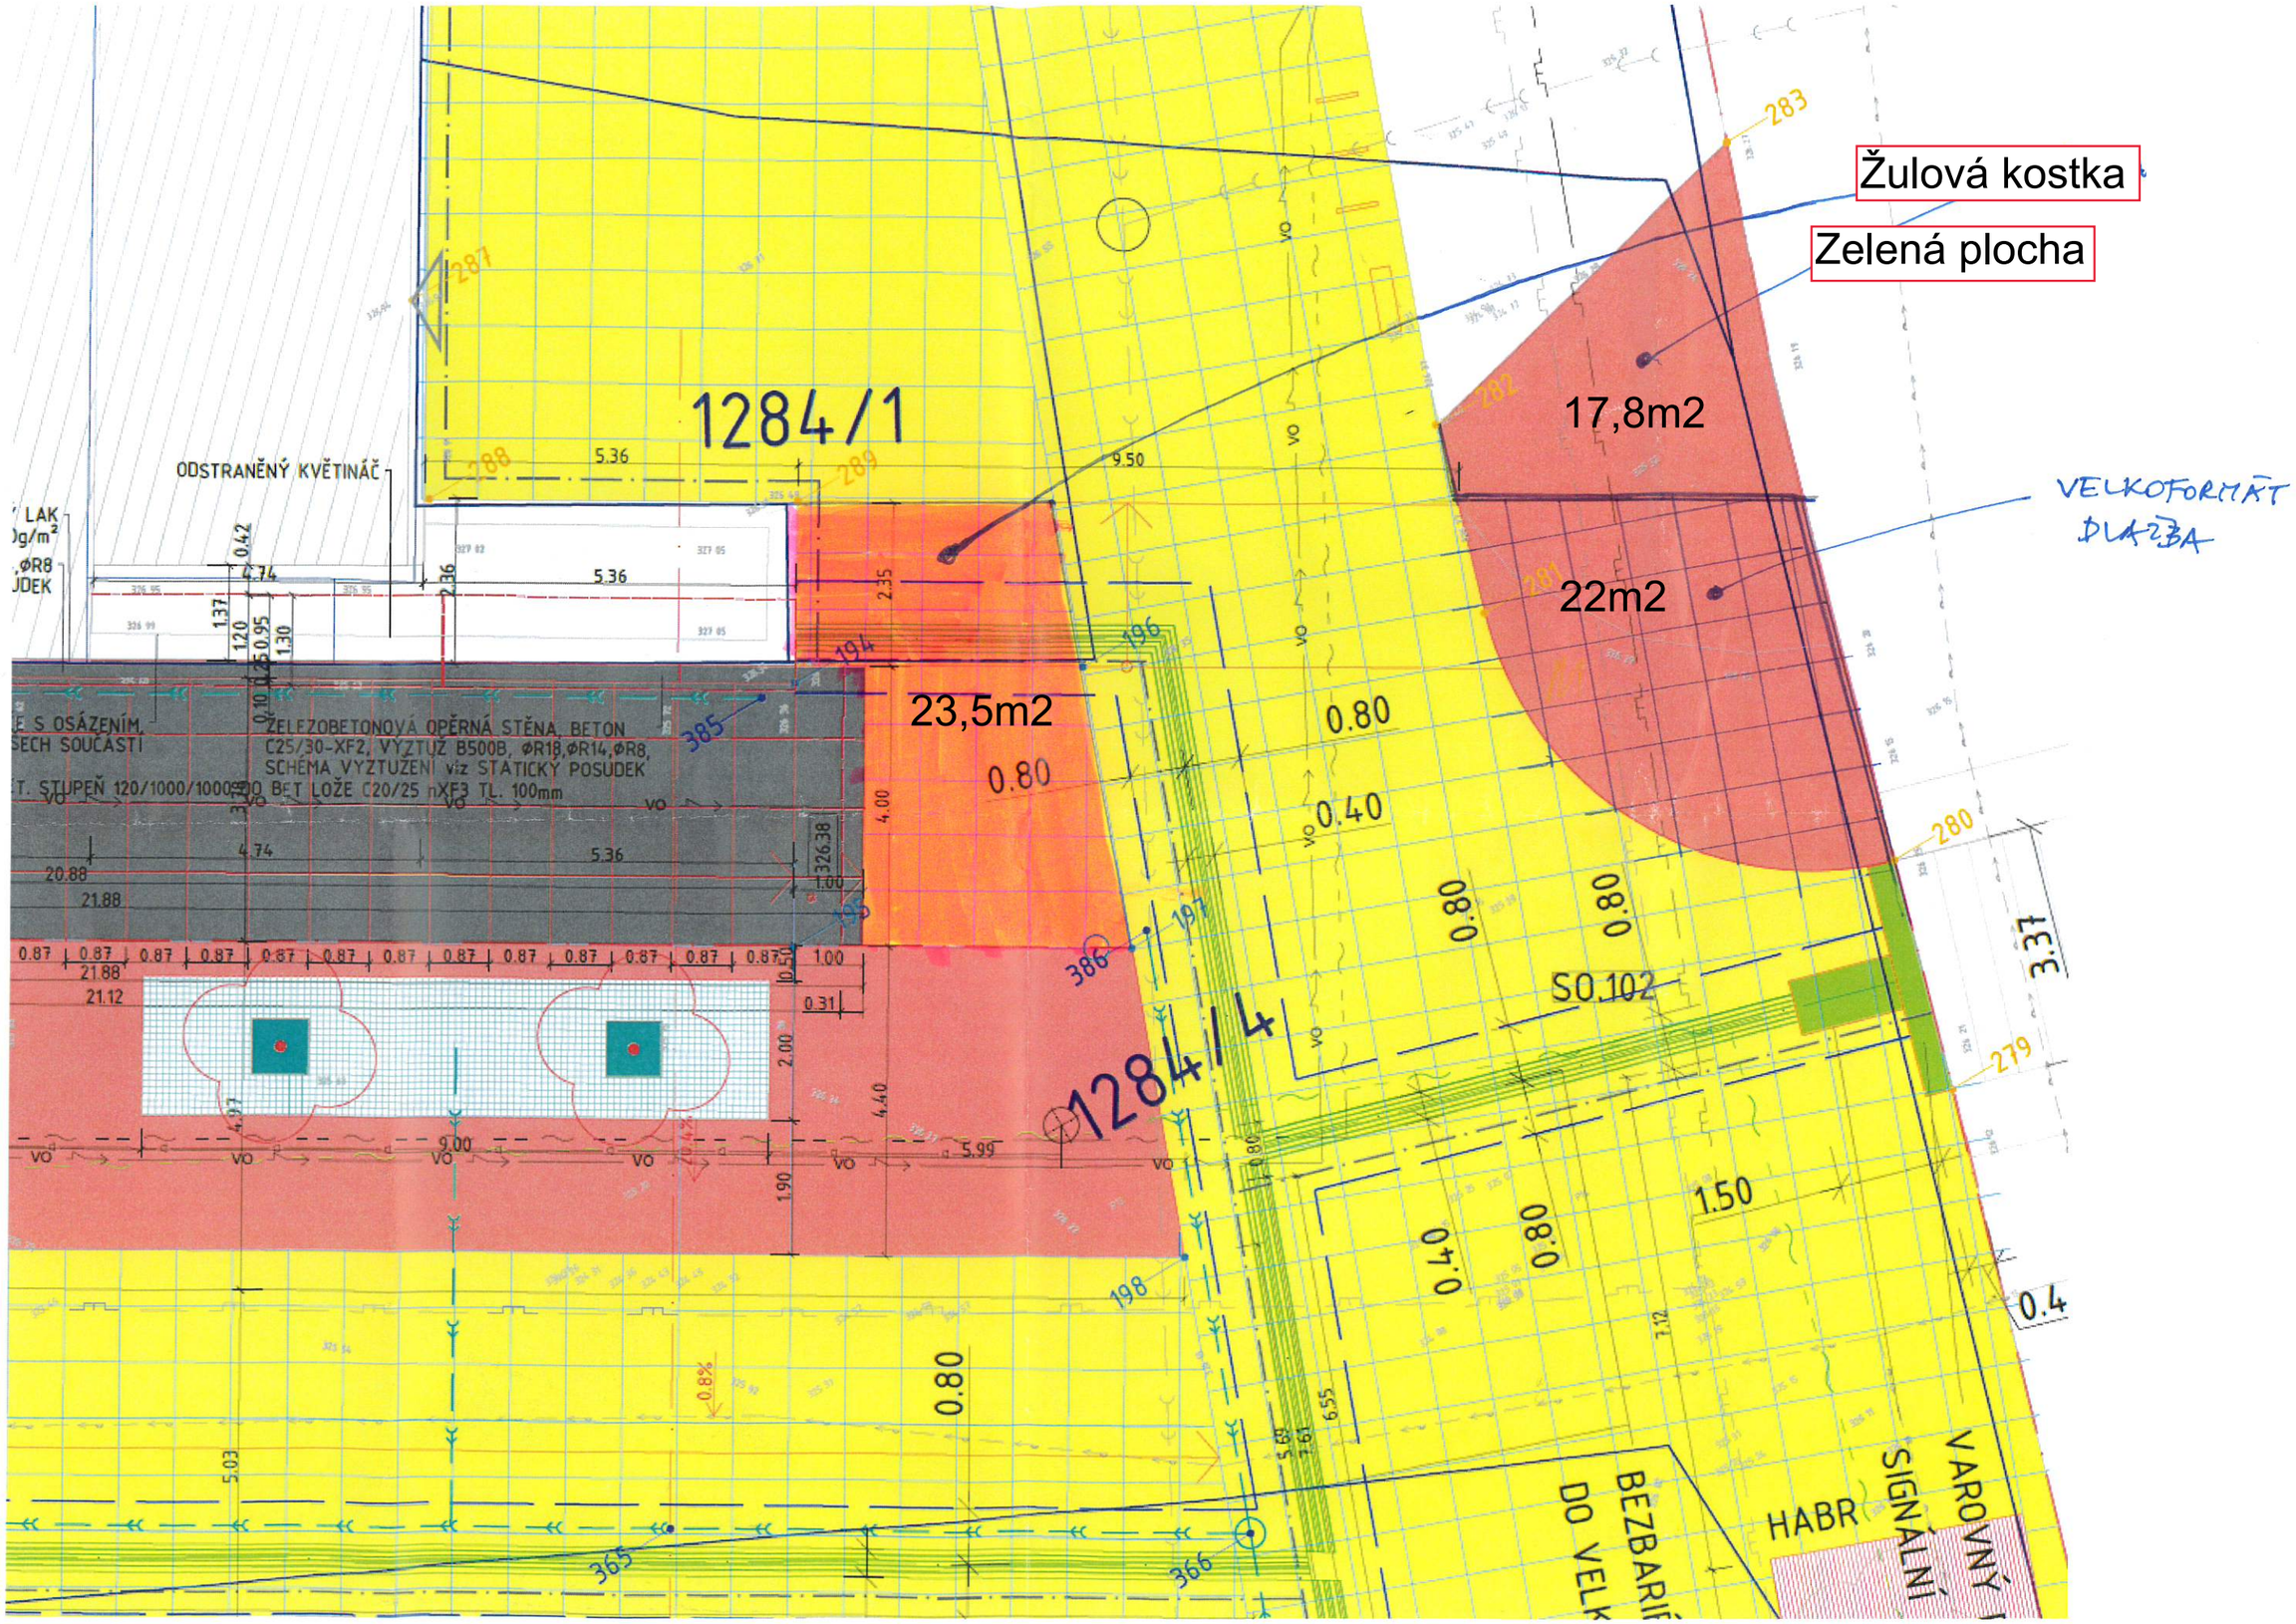
Žulová kostka
Zelená plocha
17,8m2
22m2
23,5m2
VELKOFORMÁT
DLAŽBA
1284/1
1284/4
ODSTRANĚNÝ KVĚTINÁČ
ŽELEZOBETONOVÁ OPĚRNÁ STĚNA, BETON
C25/30-XF2, VÝZTUŽ B500B, ØR18,ØR14,ØR8,
SCHÉMA VYZTUŽENÍ viz STATICKÝ POSUDEK
SO 102
HABR
VAROVNÝ
SIGNÁLNÍ
BEZBARIÉ
DO VELK
0.80
0.40
1.50
9.50
5.36
283
282
281
280
279
288
289
287
194
196
197
198
385
386
365
366