



SCHÉMA HODIN A ZÁKLADU

POHLED

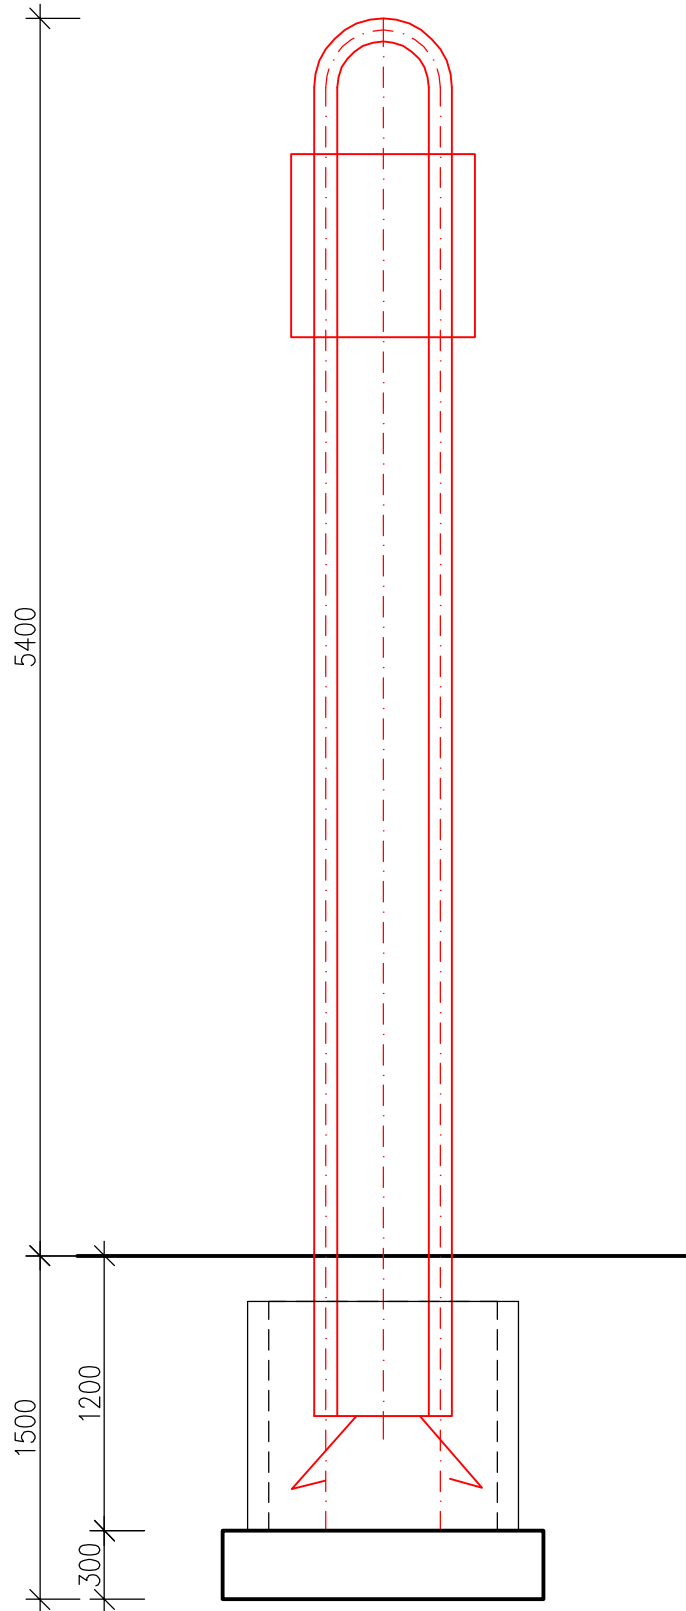

PŮDORYS

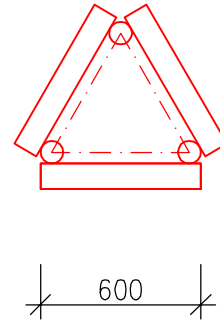

ZÁKLAD

